

公 告

分任契約担当官  
陸上自衛隊座間駐屯地  
第441会計隊長 三田 友樹

次のとおり一戦競争入札を行います。

1 入札に付する事項

| No. | 件 名            | 規 格     | 単 位 | 予定数量  | 納 期                     | 納 地        |
|-----|----------------|---------|-----|-------|-------------------------|------------|
| 1   | 油分離槽清掃等役務(処理分) | 仕様書のとおり | kg  | 5,000 | 令和5年6月27日～<br>令和6年1月31日 | 陸上自衛隊座間駐屯地 |
| 2   | 油分離槽清掃等役務(清掃分) | 仕様書のとおり | 式   | 1     |                         |            |

2 参 加 資 格

- (1) 令和4・5・6年度防衛省競争参加資格(全省庁統一資格)「役務の提供等」のA、B、C、D等級に格付けされ、競争参加地域が関東・甲信越地域の競争参加資格を有する者であること。
- (2) 予算決算及び会計令第70条の規定に該当しない者であること。なお、未成年者、被保佐人又は被補助人であつて契約締結のために必要な同意を得ている者は、同条中、特別な理由がある場合に該当する。
- (3) 予算決算及び会計令第71条の規定に該当しない者であること。
- (4) 防衛省大臣官房衛生監、防衛政策局長、防衛装備庁長官又は陸上幕僚長から「装備品等及び役務の調達に係る指名停止等の要領」に基づく指名停止の措置を受けている期間中の者でないこと。
- (5) 前号により現に指名停止を受けている者と資本関係又は人的関係のある者であつて、当該者と同種の物品の売買又は製造若しくは役務請負について防衛省と契約を行おうとする者でないこと。
- (6) 原則、現に指名停止を受けている者の下請負については認めない。ただし、真にやむを得ない事由を該当する省指名停止権者が認めた場合には、この限りでない。
- (7) 暴力団関係業者でないこと。(工事等において、都道府県警察より暴力団関係者として排除要請があり、その状態が継続していない者又は、工事等以外の公共事業において入札心得等に定める暴力団排除特約条項、事項、誓約書を承諾した者)

3 契約条項を示す場所: 第441会計隊事務室

4 説明会の日時及び場所:なし

5 入札実施日時及び場所:令和5年6月27日(火)11時00分 陸上自衛隊座間駐屯地 3F 小会議室

6 保 証 金

- (1) 入札保証金:免除 但し、落札者が契約を結ばないときには、「入札金額に消費税及び地方消費税に相当する金額を加えた金額(以下、「落札金額」という。))の100分の5に相当する金額を徴収する。
- (2) 契約保証金:免除 但し、契約者がその契約を履行しないときには、契約金額の100分の10に相当する金額を違約金として徴収する。
- (3) 遅延賠償:遅延部分1日につき、契約金額の1/1000に相当する金額以上を徴収する。

7 無 効 入 札

- (1) 本公告に示した資格のない者の入札
- (2) 入札者が誰であるか識別し難い場合の入札
- (3) 入札に関する条件に違反した入札
- (4) 入札金額が明瞭でない入札
- (5) FAX、電報、電話、電子メールの入札
- (6) 入札後、2項(7)に該当する暴力団関係業者と判明した入札

8 落 札 決 定 方 法

- (1) 単価により決定する。ただし、落札判定は各項目の総価(単価×予定数量)の合計をもって実施する。
- (2) 落札者となるべき最低入札者が2人以上ある場合は、くじ引きにより落札者を決定する。
- (3) 入札金額は消費税抜き価格とし、当該所定の予定価格の範囲内で最低入札者を落札者とする。
- (4) 落札決定に当たっては、入札書に記載された金額に当該金額の10%(軽減税率対象品目については8%)に相当する額を加算した金額(当該金額に1円未満の端数があるときはその端数金額を切り捨てるものとする。)をもって落札金額とするので、各入札者は消費税課税、免税事業者を問わず見積もった金額の110分の100(軽減税率対象品目については108分の100)に相当する金額を入札書に記載すること。

9 契 約 書 の 作 成:落札者は官側から指示がある場合、遅滞なく契約書又は請書を作成しなければならない。

10 そ の 他

- (1) 委任状について:入札に参加される者が参加資格に示す代表者でない場合、入札前までに委任状を提出する。
- (2) 資格審査結果通知:入札前までに全省庁統一入札参加資格の「資格審査結果通知」(写)を提出する。
- (3) 入札参加希望者は、令和5年6月23日(金)12時00分までに市価調査票及び産業廃棄物許可書の写しを提出をすること。(FAX可)
- (3) 郵便入札について:郵便による入札は令和5年6月26日(月)17時00分までに下記宛先必着とする。

封書には必ず会社名、入札日時、入札件名、朱字で「入札書在中」と明記し、配達記録が残る書留にて郵送する。

なお初度入札で郵便による入札参加者があった場合の再度入札の時期は、次のとおりとする。

ア 日 時:令和5年6月30日(金) 11時00分

イ 場 所:陸上自衛隊座間駐屯地 3F 小会議室

- (4) 暴力団排除誓約事項:入札書の提出をもって、「暴力団排除に関する誓約事項」としており誓約したものとします。
- (5) 入門について:米軍基地内に所在するため入門の際にはエスコートが必要となります。(米軍入門バス所持者を除く)
- 当日会場において入札をされる方は入札日前日までに連絡のうえ、入札時間30分前までに手続きを実施するので、駐屯地に到着後、会計隊に連絡をすること。
- また身分証明証(運転免許証(暗証番号を控えておくこと)パスポート等)及び車で来られる場合は車検証、任意保険証が必要になります。
- (6) 問い合わせ・連絡先:〒252-0378 神奈川県相模原市南区新戸2958番地 陸上自衛隊座間駐屯地第441会計隊契約班 046-253-7670(内線2357) 担当 三田

表紙共 15 枚

仕様書番号 第 23 号  
作成年月日 5. 6. 8  
作成者 座間駐屯地業務隊  
管理科 営繕班  
防衛技官 菊島 昭一

# 油分離槽清掃等役務

## 陸上自衛隊座間駐屯地業務隊管理科

| 業務隊長                                                                                | 管理科長                                                                                | 営繕班長                                                                                | 工事企画主任                                                                               | 管財係                                                                                   | 給排水係長                                                                                 | 作成者                                                                                   |
|-------------------------------------------------------------------------------------|-------------------------------------------------------------------------------------|-------------------------------------------------------------------------------------|--------------------------------------------------------------------------------------|---------------------------------------------------------------------------------------|---------------------------------------------------------------------------------------|---------------------------------------------------------------------------------------|
|  |  |  |  |  |  |  |
| 役務件名                                                                                | 油分離槽清掃等役務                                                                           |                                                                                     |                                                                                      |                                                                                       | 図面番号                                                                                  | 1 / 15                                                                                |
| 種別                                                                                  | 表紙                                                                                  |                                                                                     |                                                                                      |                                                                                       | 縮尺                                                                                    | —                                                                                     |
| 陸上自衛隊座間駐屯地業務隊管理科営繕班                                                                 |                                                                                     |                                                                                     |                                                                                      |                                                                                       | 令和5年 6月8日                                                                             |                                                                                       |

# 仕 様 書

1 件 名  
油分離槽清掃等役務

2 場 所  
神奈川県相模原市南区新戸 2 9 5 8 番地 陸上自衛隊座間駐屯地内

3 概 要  
座間駐屯地内に設置されている油分離槽並びに雨水側溝等の清掃及び汚泥処理 1 式

4 期 間  
契約日から令和 6 年 1 月 3 1 日（水）までの間

## 5 一般事項

- (1) 本役務は、本特記事項によるほか「建築保全業務共通仕様書（最新版）」に基づき実施するものとする。
- (2) 役務実施に際して関係法令及び諸規則を順守するものとする。また、本役務の現場及び許可された場所以外の無断立入は禁止とする。
- (3) 請負者は仕様書及び現地において、相違、疑義あるいは不明な点が生じた場合は、監督官と協議しその指示に従うものとする。
- (4) 本役務に際して、仕様書に明記なき事項についても作業上当然処置すべき事項は、請負者の負担で実施するものとする。また、軽微な変更が生じた場合は、その都度監督官と協議を行うものとする。  
その際は、請負金額及び工期等の変更は行わないものとする。
- (5) 請負者は本役務実施に際して機器及び施設等を汚破損した場合は、速やかに監督官へ通報するとともに、請負者の責任により原形に復旧するものとする。
- (6) 役務実施に際しては安全帽の着用等の適切な処置を行い、安全管理には十分留意すると共に役務終了後は現場の整理整頓、清掃を実施するものとする。
- (7) 役務写真は作業前、作業中、作業後及び監督官の指示する場所を撮影し、作業完了後に整理したものを 1 部提出するものとする。
- (8) 請負者は作業開始に先立ち、工程表を監督官に提出し、承諾を得るものとする。
- (9) 請負者は、監督官が指示する様式に従い必要書類を作成し遅滞なく監督官へ提出するものとする。
- (10) 役務で使用する電気及び水については、請負者が準備するものとする。やむを得ず使用する場合は監督官と協議の上、請負者負担により計器を設置し使用料を官側の規定により支払うものとする。
- (11) 役務で発生した全ての廃棄物については産業廃棄物処理とし、産業廃棄物管理票（以下マニフェスト）は請負者負担とし、処理後、納期内に監督官に提出するものとする。
- (12) 座間キャンプ内への入門に際しては、在日米陸軍が定める関係規則に従い以下のとおりとする。
  - ア 本役務を実施する作業員及び車両については、本役務期間中の座間キャンプ内入門にかかる申請を官側で実施するため、請負者は契約後に、氏名等監督官が指示する事項を速やかに提出するものとする。
  - イ アにおいて本役務を実施する作業員及び車両のうち、事前に提出した作業員又車両以外の作業員又は車両が当日に座間キャンプ内の入門を行う場合は、請負者は監督官に速やかに通報するとともに、キャンプ入門までに別途監督官が指示する書類等を事前に準備し、在日米陸軍に提示できるようにすることとする。
  - ウ 入門時に提示する書類等は以下に掲げるものとする。
    - (ア) 自動車運転免許証
    - (イ) パスポート
    - (ウ) マイナンバーカード
    - (エ) 住民基本台帳カード（顔写真が添付されているものに限る。）

| 検 印                                                                                   |                                                                                       |
|---------------------------------------------------------------------------------------|---------------------------------------------------------------------------------------|
| 検査官                                                                                   | 作成者                                                                                   |
|  |  |
| 図面番号                                                                                  | 2 / 1 5                                                                               |
| 縮 尺                                                                                   | —                                                                                     |
| 令和 5 年 6 月 8 日                                                                        |                                                                                       |

|                     |                   |
|---------------------|-------------------|
| 役務件名                | 油 分 離 槽 清 掃 等 役 務 |
| 種 別                 | 仕 様 書             |
| 陸上自衛隊座間駐屯地業務隊管理科営繕班 |                   |

エ 車両を運転して入門する者については、自動車運転免許証を準備するとともに、入門当日に有効期限内で、以下に掲げる書類等を準備し、在日米陸軍及び官側が指示した際は速やかに提示するものとする。

(ア) 車検証

(イ) 自動車賠償責任保険証

(ウ) 任意保険証（対人保険3,000万円以上及び対物保険300万円以上）

オ 本役務の実施に際し、産業廃棄物収集運搬業許可証及び産業廃棄物処理業許可証の写しを1部、監督官に提出する。

カ 各項において要する書類等の取得及び作成にかかる費用及び事務作業費については請負者の負担とし、監督官が指示する事項を満たせなかった場合の契約期間延長及び契約金額変更等は認めないものとする。

#### 6. 特記事項

##### (1) 実施時期及び作業時間

実施時期は、令和5年10月を基本とする。

作業時間は原則として0830～1600の間とし、土日祝日は行わないものとする。

ただし、諸事情により作業時期及び時間の変更等が必要な場合は監督官と協議し承諾を得るものとする。

##### (2) 清掃箇所名称及び規格

###### ア. 油分離槽

清掃箇所名称及び規格については以下に掲げる表のとおりとし、位置及び詳細図については図面番号5/15及び8/15～15/15のとおりとする。

| 項目 | 清掃箇所               | 長 辺 (m)         | 短 辺 (m)         | 深 さ (m)         | 水 位 (m)         | 水 量 (m <sup>3</sup> ) | 汚泥予定処分量 (kg)      |
|----|--------------------|-----------------|-----------------|-----------------|-----------------|-----------------------|-------------------|
| ①  | 軽油燃料スタンド南側<br>(2基) | (1基あたり)<br>1.80 | (1基あたり)<br>0.60 | (1基あたり)<br>1.20 | (1基あたり)<br>0.85 | (1基あたり)<br>0.92       | (1基あたり150)<br>300 |
| ②  | ガソリン燃料スタンド         | 1.95            | 0.65            | 1.20            | 0.75            | 0.95                  | 200               |
| ③  | 車 輛 整 備 場          | 1.50            | 0.90            | 1.95            | 0.65            | 0.88                  | 600               |
| ④  | J-13隊庁舎燃料タンク       | 1.80            | 0.60            | 1.15            | 0.68            | 0.73                  | 100               |
| ⑤  | 洗 車 場              | 2.40            | 0.60            | 1.10            | 0.78            | 1.12                  | 1,200             |
| ⑥  | J-14庁舎燃料タンク        | 1.80            | 0.60            | 1.15            | 0.65            | 0.70                  | 100               |
| ⑦  | 整 備 工 場            | 1.20            | 0.70            | 1.35            | 0.68            | 0.70                  | 100               |
| ⑧  | J-10予備電源室燃料タンク     | 1.80            | 0.60            | 0.95            | 0.68            | 0.70                  | 100               |

計 2,700kg

| 検 印                                                                                   |                                                                                       |
|---------------------------------------------------------------------------------------|---------------------------------------------------------------------------------------|
| 検査官                                                                                   | 作成者                                                                                   |
|  |  |
| 図面番号                                                                                  | 3/15                                                                                  |
| 縮 尺                                                                                   | —                                                                                     |
| 令和5年 6月 8 日                                                                           |                                                                                       |

|                     |           |
|---------------------|-----------|
| 役務件名                | 油分離槽清掃等役務 |
| 種 別                 | 仕 様 書     |
| 陸上自衛隊座間駐屯地業務隊管理科営繕班 |           |

イ 雨水側溝等

清掃箇所及び規格については以下に掲げる表のとおりとし、位置については図面番号 7 / 15 のとおりとする。

| 項目     | 分離槽区分        | 長 辺 (m) | 短 辺 (m) | 深 さ (m) | 容 積 (m <sup>3</sup> ) | 汚泥量 (m <sup>3</sup> ) | 汚泥予定量 (kg) |
|--------|--------------|---------|---------|---------|-----------------------|-----------------------|------------|
| ①      | 自由勾配側溝 (路肩用) | 28.20   | 0.30    | 0.30    | 2.54                  | 0.13                  | 140        |
| ②      | 雨水枡 D-10     | 0.60    | 0.60    | 0.63    | 0.23                  | 0.23                  | 250        |
| ③      | 雨水枡 D-11     | 0.60    | 0.60    | 0.35    | 0.13                  | 0.13                  | 140        |
| ④      | コンクリート側溝     | 28.20   | 0.30    | 0.30    | 2.59                  | 0.13                  | 140        |
| ⑤      | 雨水枡 D-14     | 0.60    | 0.60    | 1.07    | 0.39                  | 0.39                  | 420        |
| ⑥      | 雨水枡 F        | 0.60    | 0.60    | 1.03    | 0.37                  | 0.37                  | 410        |
| 汚泥容量合計 |              |         |         |         |                       |                       | 1,500      |

(3) 清掃要領

- ア 中間水を汲み取る。
- イ 上部油分及び下部沈殿汚泥を汲み取る。
- ウ 高圧洗浄機 (放水圧力 5 Mpa 以上) により壁面を洗浄するとともに、洗浄水を汲み取る。
- エ 清掃が終了した後、監督官確認のもと、前項で汲み取った中間水を清掃した油分離槽に戻す。
- オ 上部油分及び下部沈殿汚泥、洗浄水を処分する。
- カ 雨水側溝等の清掃は、油分離槽清掃に準じて実施するものとする。




(4) 仮置き汚泥 (油分を含む) 汚泥処理箇所及び数量

仮置き汚泥 (油分を含む) 汚泥処理箇所及び数量等については以下に掲げる表のとおりとし、位置については番号 6 / 15 のとおりとする。

| 仮置き汚泥 (油分を含む) の場所 | 予定数量 (kg) |
|-------------------|-----------|
| J-7 車輛整備場         | 800       |

| 検 印                                                                                   |                                                                                       |
|---------------------------------------------------------------------------------------|---------------------------------------------------------------------------------------|
| 検査官                                                                                   | 作成者                                                                                   |
|  |  |
| 図面番号                                                                                  | 4 / 15                                                                                |
| 縮 尺                                                                                   | —                                                                                     |
| 令和 5 年 6 月 8 日                                                                        |                                                                                       |

|                     |                   |
|---------------------|-------------------|
| 役務件名                | 油 分 離 槽 清 掃 等 役 務 |
| 種 別                 | 仕 様 書             |
| 陸上自衛隊座間駐屯地業務隊管理科営繕班 |                   |

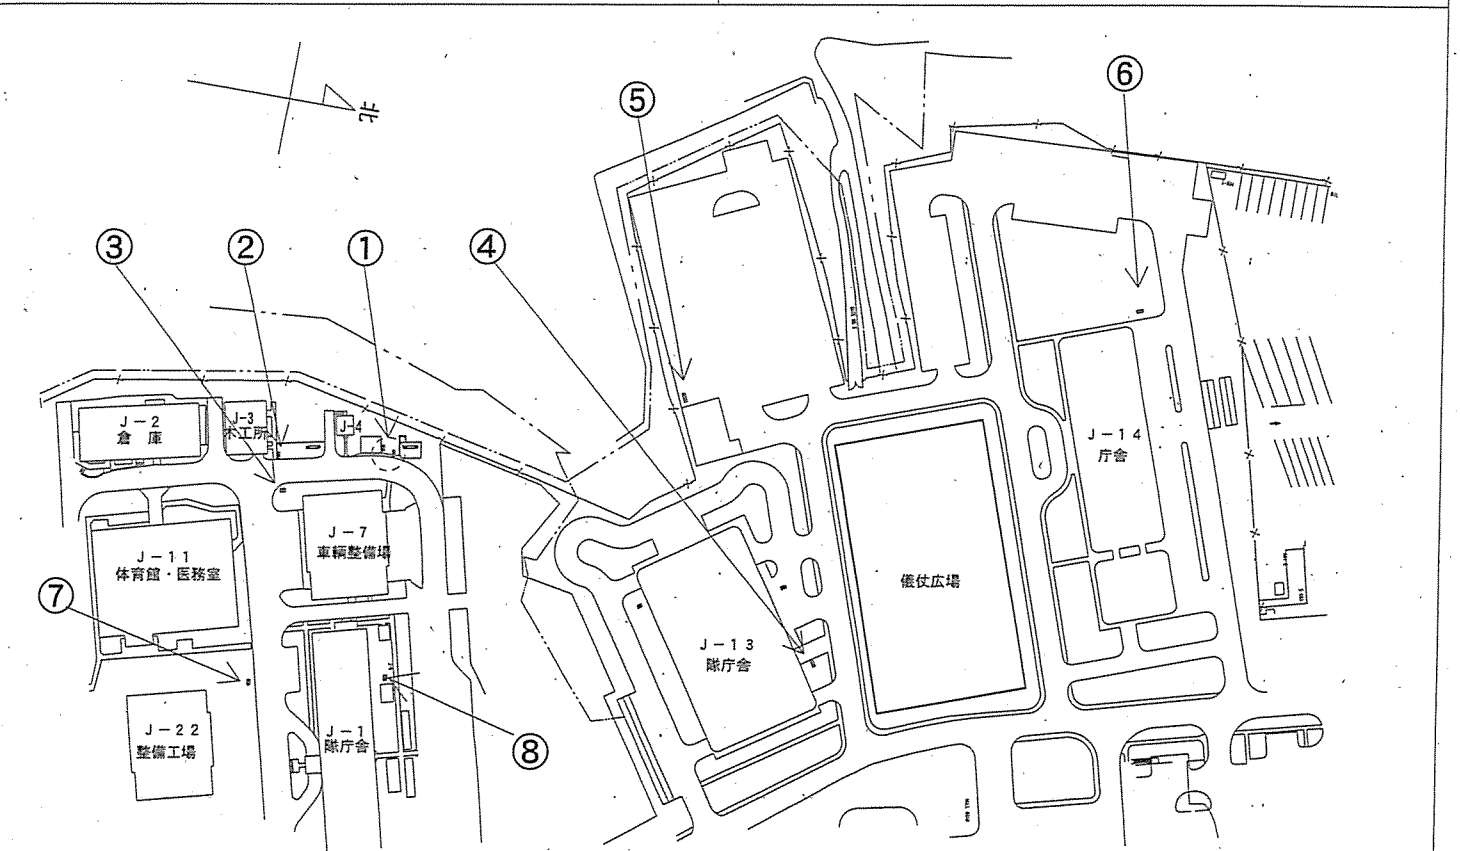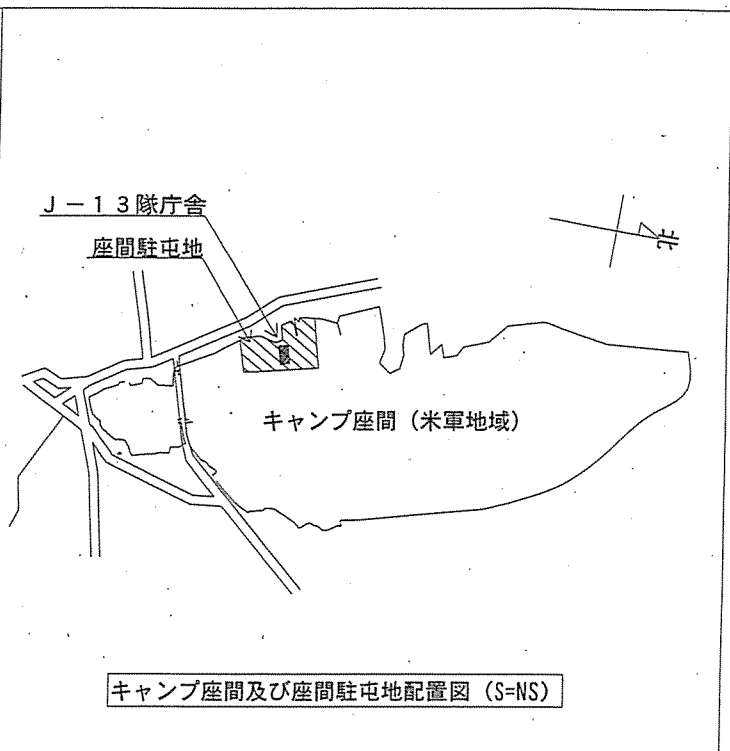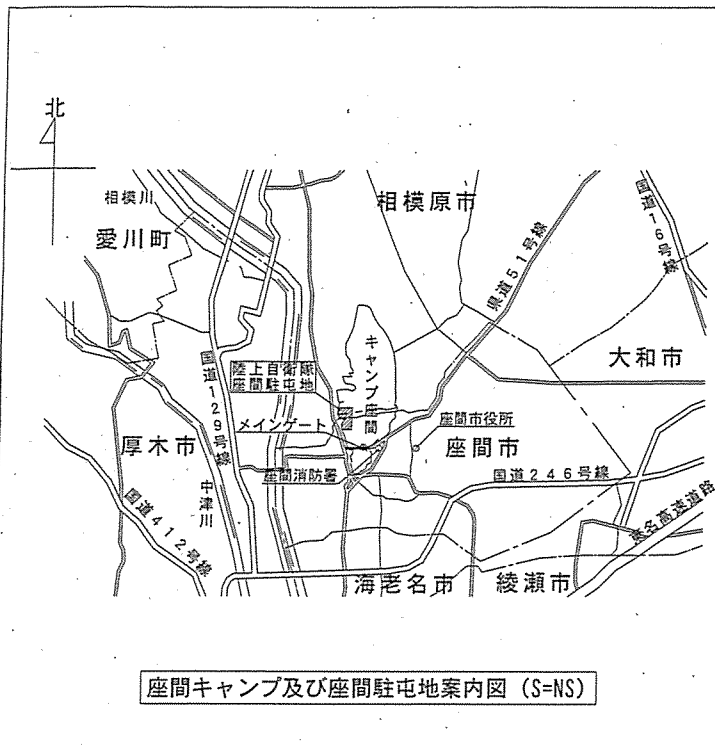


| 項目 | 名 称                     | 項目 | 名 称                    |
|----|-------------------------|----|------------------------|
| ①  | 油分離槽 (軽油燃料スタンド南側) × 2 基 | ⑤  | 油分離槽 (洗車場)             |
| ②  | 油分離槽 (ガソリン燃料スタンド)       | ⑥  | 油分離槽 (J-14 庁舎燃料タンク)    |
| ③  | 油分離槽 (車輛整備場)            | ⑦  | 油分離槽 (整備工場)            |
| ④  | 油分離槽 (J-13 隊庁舎燃料タンク)    | ⑧  | 油分離槽 (J-10 予備電源室燃料タンク) |

油分離槽配置図 (S=NS)


| 検 印            |         |
|----------------|---------|
| 検査官            | 作成者     |
|                |         |
| 図面番号           | 5 / 1 5 |
| 縮 尺            | —       |
| 令和 5 年 6 月 8 日 |         |

|                     |                   |
|---------------------|-------------------|
| 役務件名                | 油 分 離 槽 清 掃 等 役 務 |
| 種 別                 | 案内図、配置図、油分離槽配置図   |
| 陸上自衛隊座間駐屯地業務隊管理科営繕班 |                   |

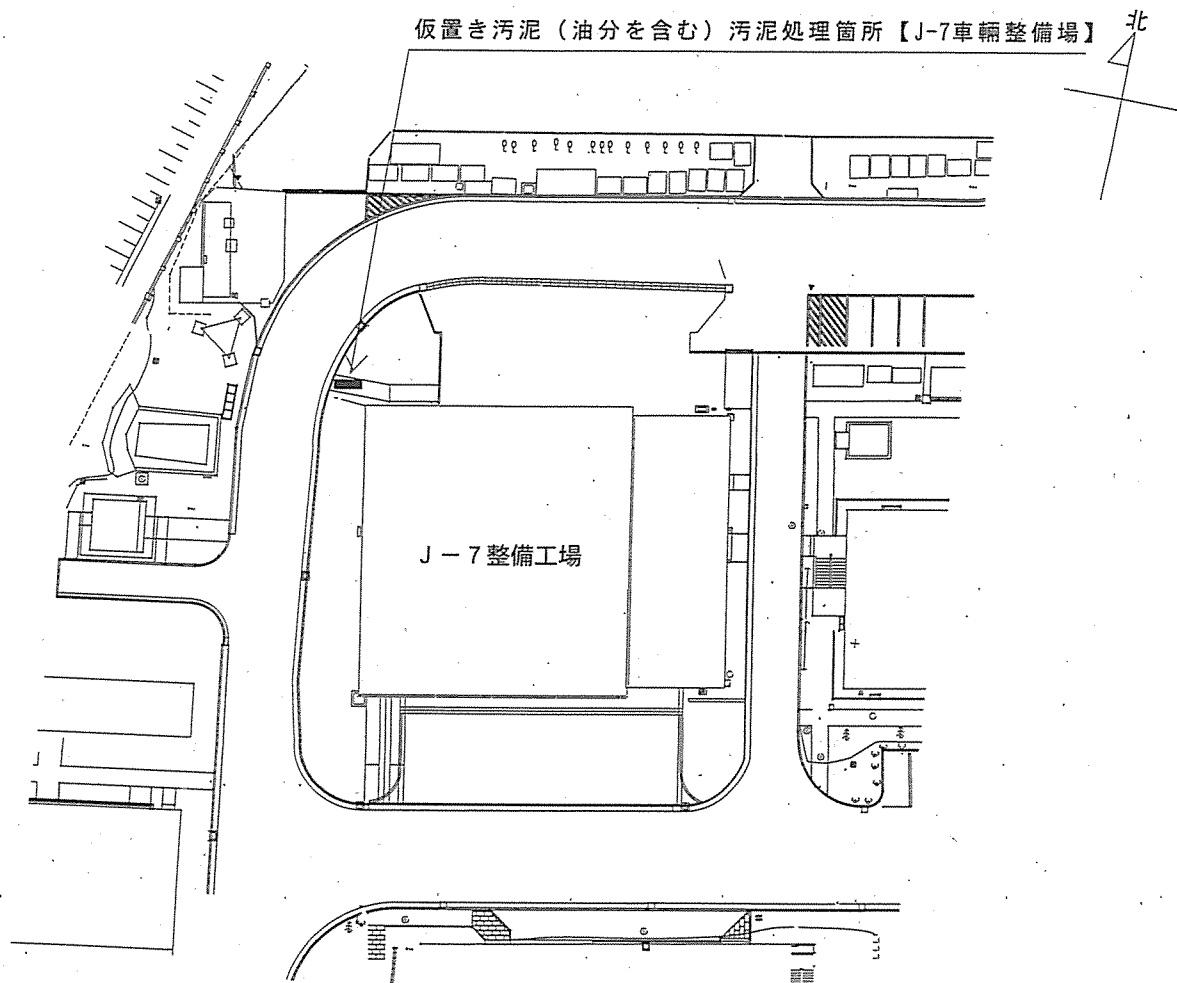

仮置き汚泥（油分を含む）汚泥処理箇所配置図

| 検 印                                                                                   |                                                                                       |             |        |
|---------------------------------------------------------------------------------------|---------------------------------------------------------------------------------------|-------------|--------|
| 検査官                                                                                   | 作成者                                                                                   |             |        |
|  |  |             |        |
| 役務件名                                                                                  | 油分離槽清掃等役務                                                                             | 図面番号        | 6 / 15 |
| 種 別                                                                                   | 仮置き汚泥（油分を含む）汚泥処理箇所配置図                                                                 | 縮 尺         | —      |
| 陸上自衛隊座間駐屯地業務隊管理科営繕班                                                                   |                                                                                       | 令和5年 6月 8 日 |        |


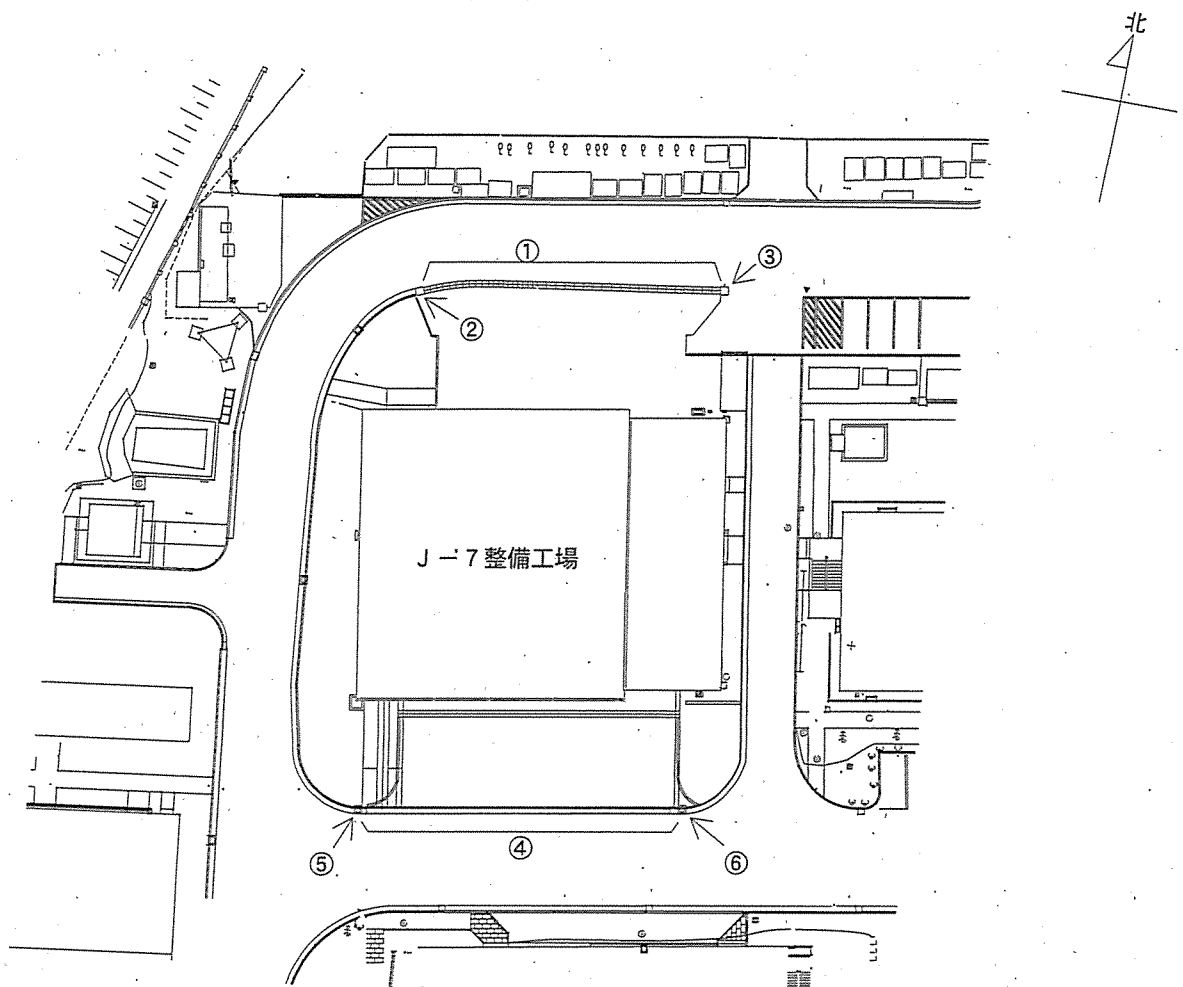


| 項目 | 名 称         | 項目 | 名 称  |
|----|-------------|----|------|
| ①  | 自由勾配側溝（路肩用） | ⑥  | 雨水樹F |
| ②  | 雨水樹D-10     |    |      |
| ③  | 雨水樹D-11     |    |      |
| ④  | コンクリート側溝    |    |      |
| ⑤  | 雨水樹D-14     |    |      |

雨水側溝等配置図

| 検 印                                                                                   |                                                                                       |
|---------------------------------------------------------------------------------------|---------------------------------------------------------------------------------------|
| 検査官                                                                                   | 作成者                                                                                   |
|  |  |
| 図面番号                                                                                  | 7 / 15                                                                                |
| 縮 尺                                                                                   | —                                                                                     |
| 令和5年6月8日                                                                              |                                                                                       |



|                     |           |
|---------------------|-----------|
| 役務件名                | 油分離槽清掃等役務 |
| 種 別                 | 雨水側溝等配置図  |
| 陸上自衛隊座間駐屯地業務隊管理科営繕班 |           |

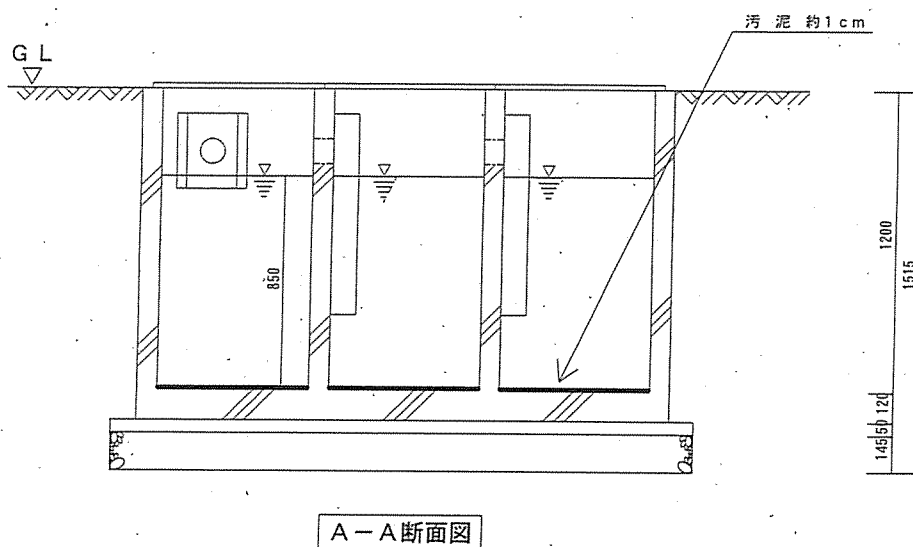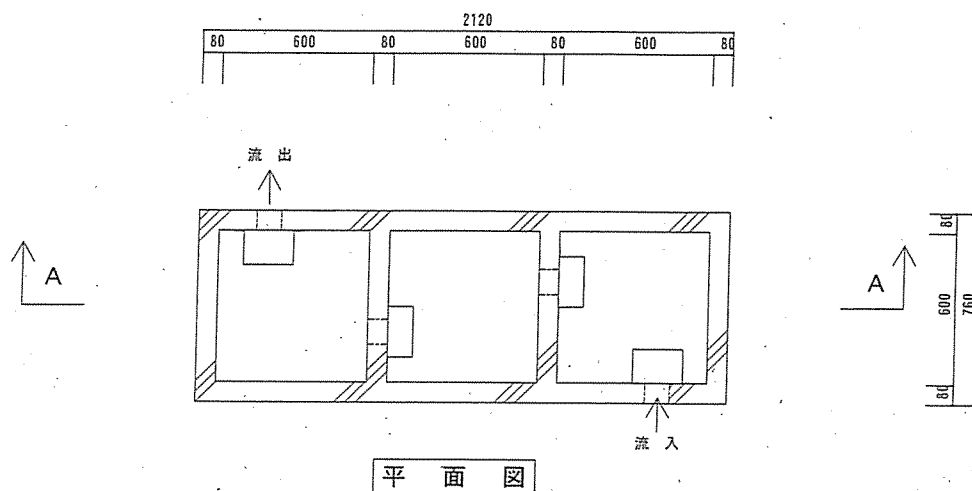

油分離槽（軽油燃料スタンド南側）× 2 基

| 検 印                                                                                   |                                                                                       |
|---------------------------------------------------------------------------------------|---------------------------------------------------------------------------------------|
| 検査官                                                                                   | 作成者                                                                                   |
|  |  |
| 図面番号                                                                                  | 8 / 1 5                                                                               |
| 縮 尺                                                                                   | 1 / 3 0                                                                               |
| 令和 5 年 6 月 8 日                                                                        |                                                                                       |


|                     |           |
|---------------------|-----------|
| 役務件名                | 油分離槽清掃等役務 |
| 種 別                 | 油分離槽詳細図 1 |
| 陸上自衛隊座間駐屯地業務隊管理科営繕班 |           |

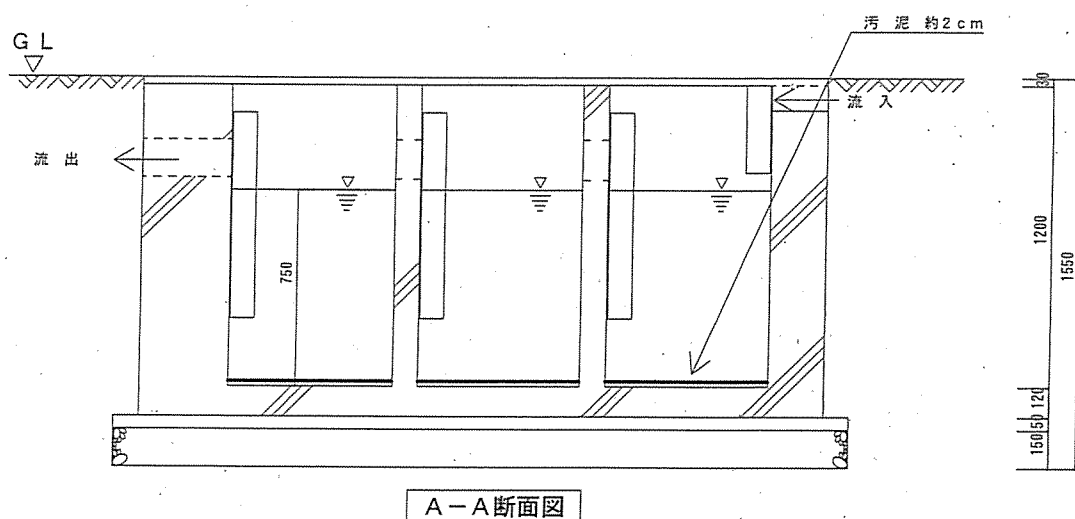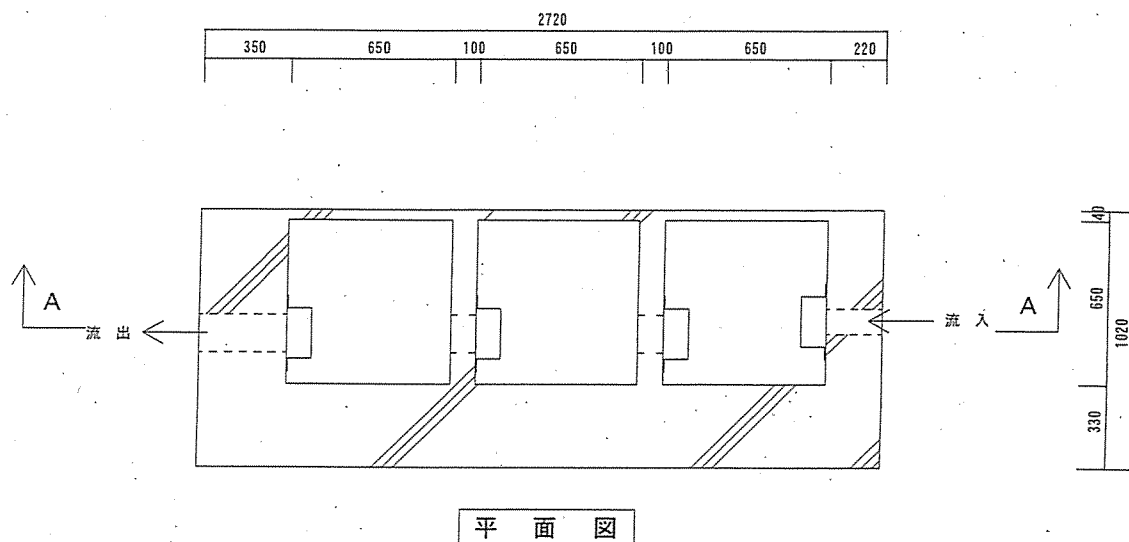


油分離槽（ガソリン燃料スタンド）

| 検 印                                                                                   |                                                                                       |
|---------------------------------------------------------------------------------------|---------------------------------------------------------------------------------------|
| 検査官                                                                                   | 作成者                                                                                   |
|  |  |

|                     |           |           |        |
|---------------------|-----------|-----------|--------|
| 役務件名                | 油分離槽清掃等役務 | 図面番号      | 9 / 15 |
| 種 別                 | 油分離槽詳細図 2 | 縮 尺       | 1 / 30 |
| 陸上自衛隊座間駐屯地業務隊管理科営繕班 |           | 令和5年 6月8日 |        |

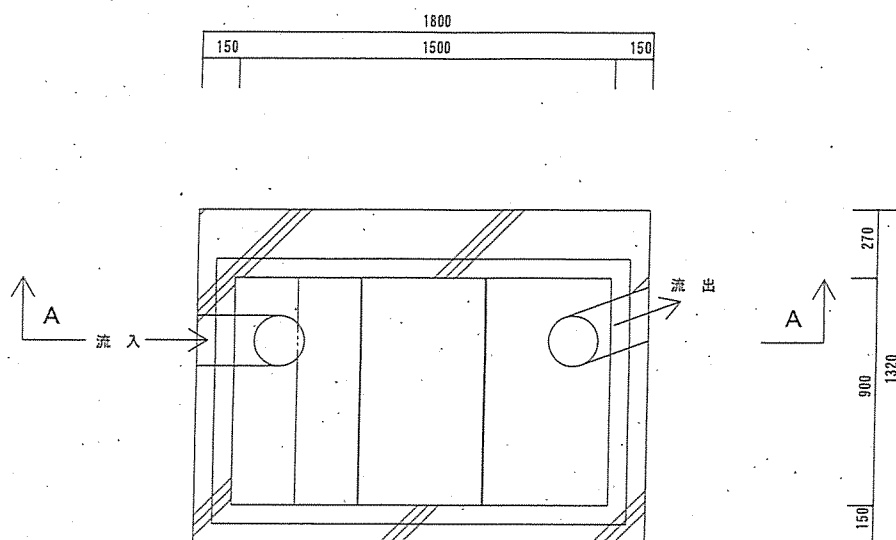




平面図

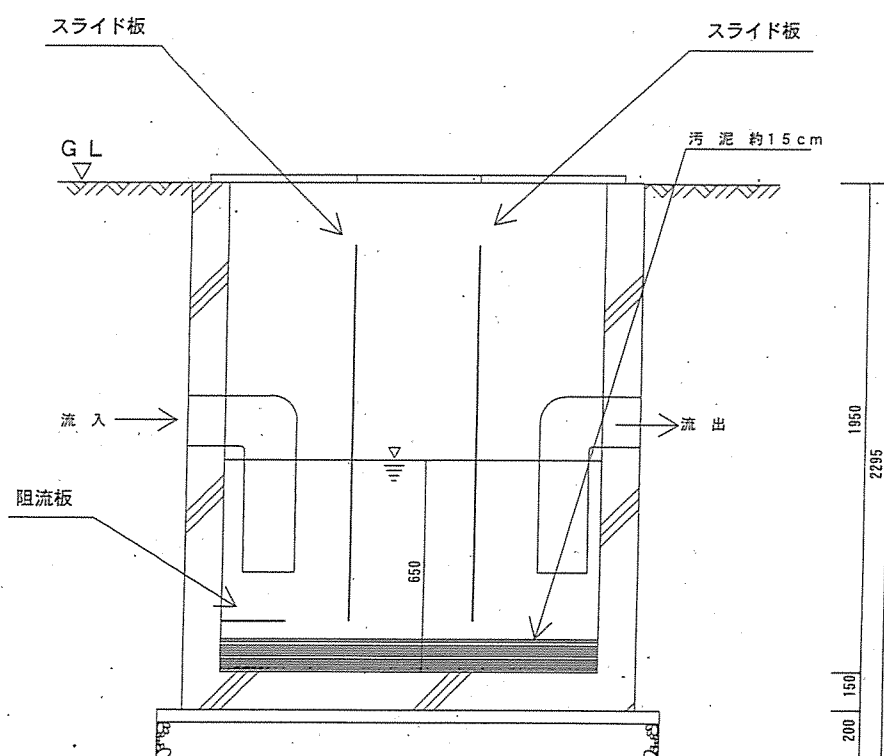

A-A断面図

油分離槽（車輛整備場）


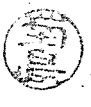
|                     |           | 検 印                                                                                   |                                                                                       |
|---------------------|-----------|---------------------------------------------------------------------------------------|---------------------------------------------------------------------------------------|
|                     |           | 検査官                                                                                   | 作成者                                                                                   |
|                     |           |  |  |
| 役務件名                | 油分離槽清掃等役務 | 図面番号                                                                                  | 10 / 1.5                                                                              |
| 種 別                 | 油分離槽詳細図 3 | 縮 尺                                                                                   | 1 / 30                                                                                |
| 陸上自衛隊座間駐屯地業務隊管理科営繕班 |           | 令和5年 6月8日                                                                             |                                                                                       |

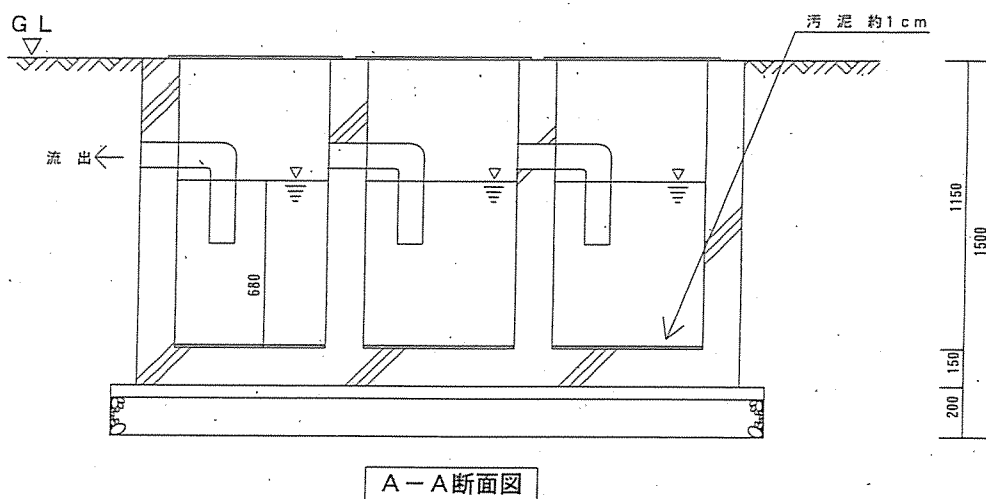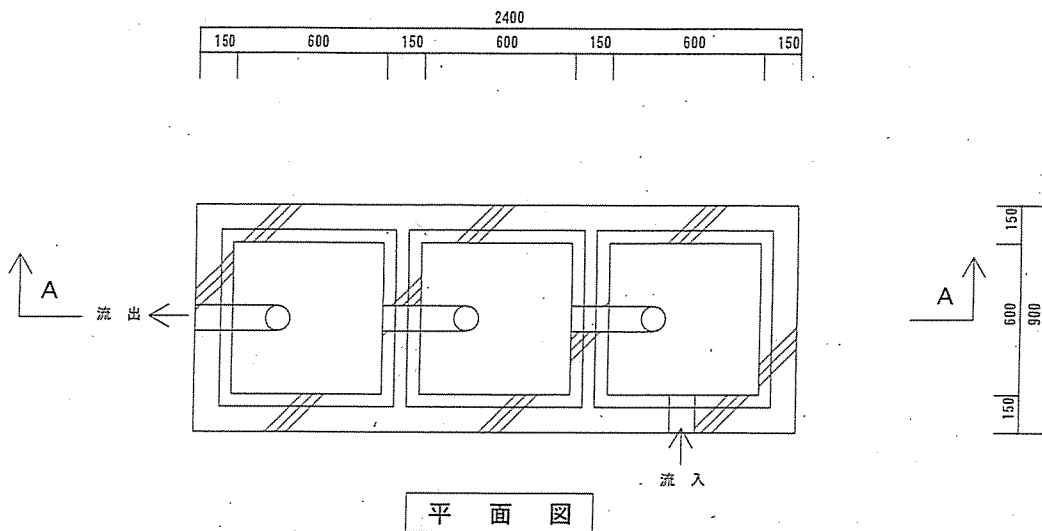

## 油分離槽（J-13燃料タンク配管用）



| 検 印 |     |
|-----|-----|
| 検査官 | 作成者 |
|     |     |

|                     |           |            |         |
|---------------------|-----------|------------|---------|
| 役務件名                | 油分離槽清掃等役務 | 図面番号       | 11 / 15 |
| 種 別                 | 油分離槽詳細図 4 | 縮 尺        | 1 / 30  |
| 陸上自衛隊座間駐屯地業務隊管理科営繕班 |           | 令和5年 6月 8日 |         |

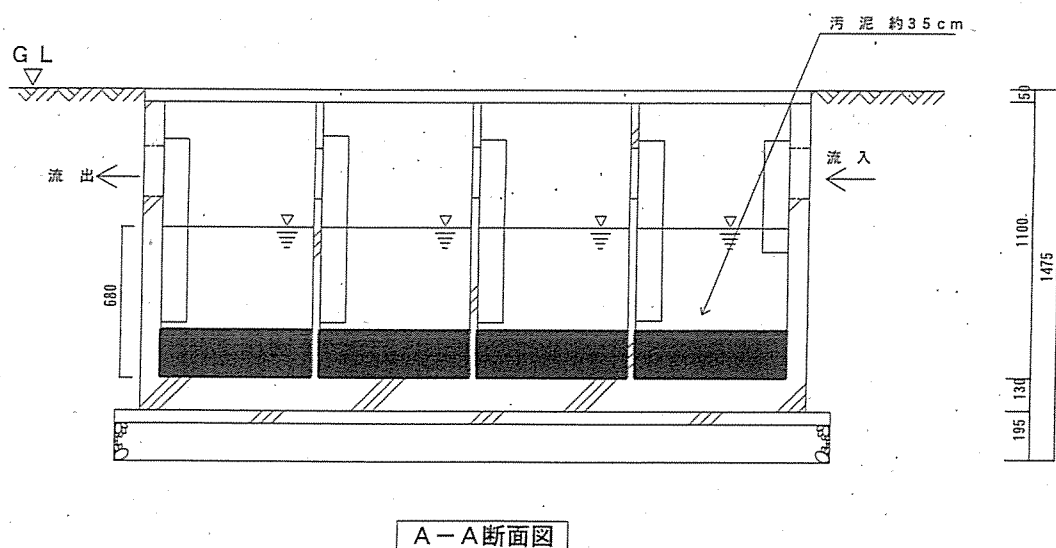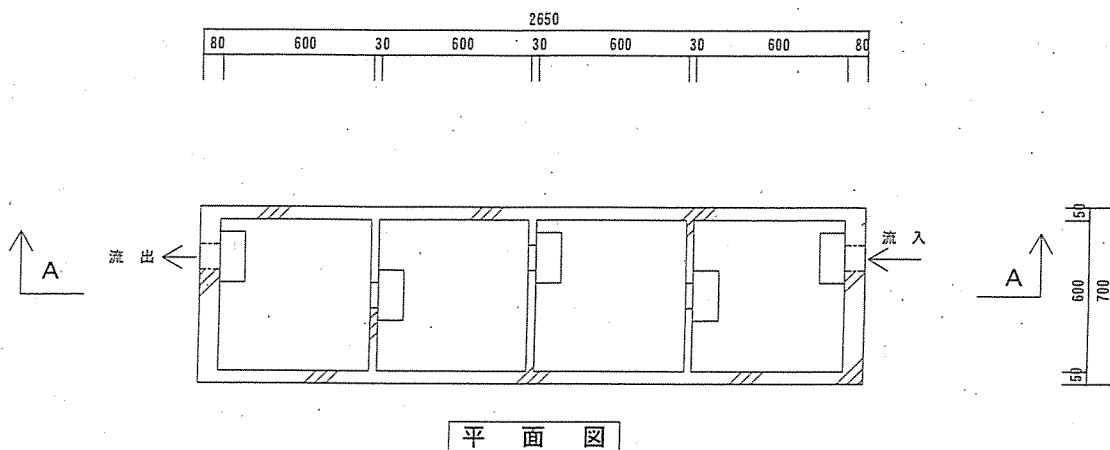

### 油分離槽（洗車場）


| 検 印                                                                                   |                                                                                       |            |           |
|---------------------------------------------------------------------------------------|---------------------------------------------------------------------------------------|------------|-----------|
| 検査官                                                                                   | 作成者                                                                                   |            |           |
|  |  |            |           |
| 役務件名                                                                                  | 油分離槽清掃等役務                                                                             | 図面番号       | 1 2 / 1 5 |
| 種 別                                                                                   | 油分離槽詳細図 5                                                                             | 縮 尺        | 1 / 3 0   |
| 陸上自衛隊座間駐屯地業務隊管理科営繕班                                                                   |                                                                                       | 令和 5 年 6 月 | 8 日       |

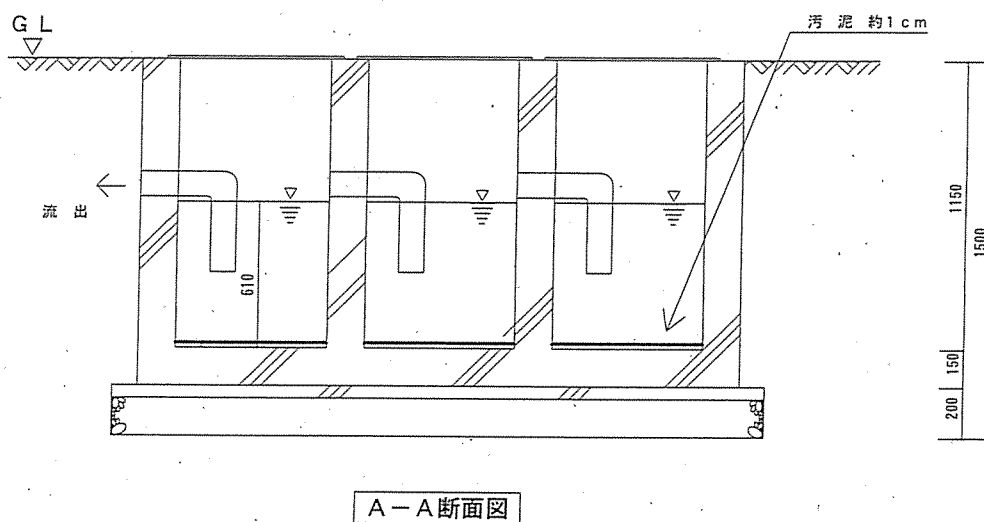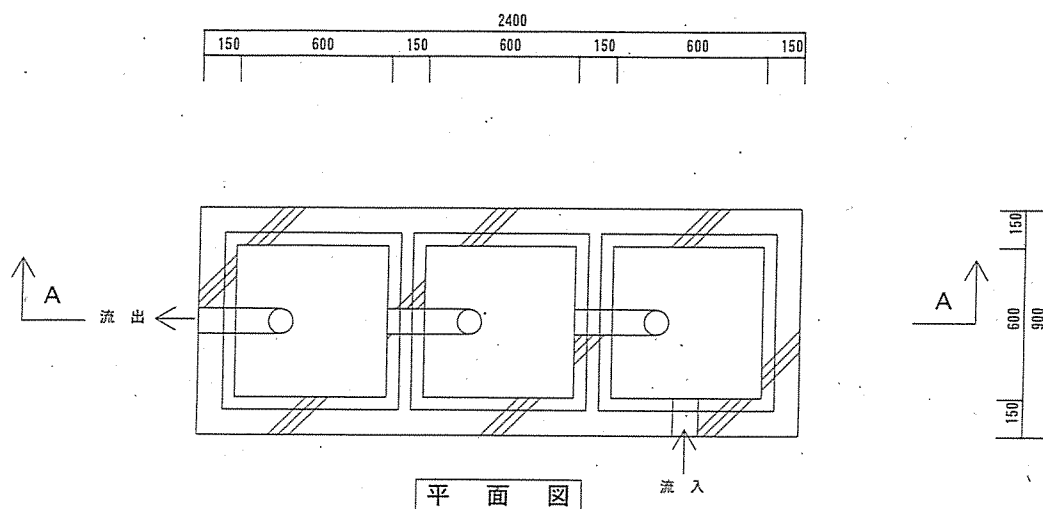


油分離槽（J-14 庁舎燃料タンク配管用）

| 検 印                                                                                   |                                                                                       |
|---------------------------------------------------------------------------------------|---------------------------------------------------------------------------------------|
| 検査官                                                                                   | 作成者                                                                                   |
|  |  |

|                     |           |             |         |
|---------------------|-----------|-------------|---------|
| 役務件名                | 油分離槽清掃等役務 | 図面番号        | 13 / 15 |
| 種 別                 | 油分離槽詳細図 6 | 縮 尺         | 1 / 30  |
| 陸上自衛隊座間駐屯地業務隊管理科営繕班 |           | 令和5年 6月 8 日 |         |

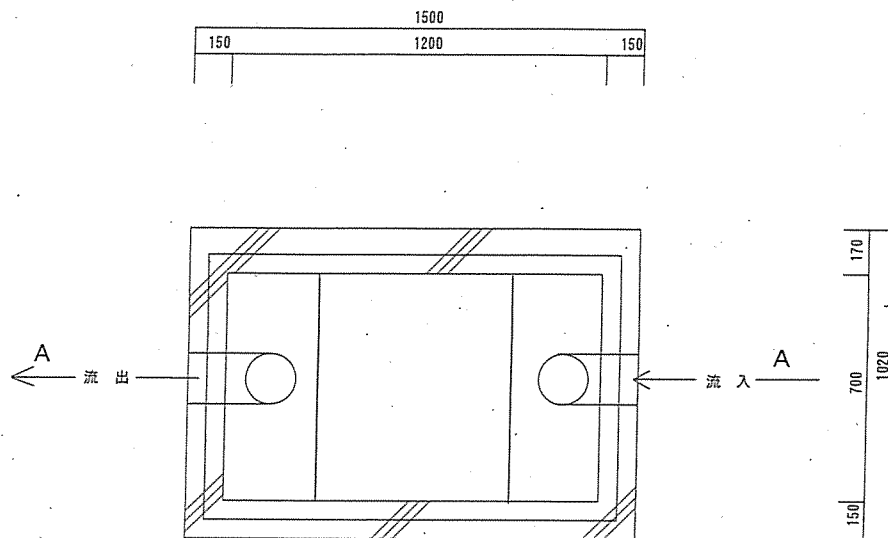



平面図

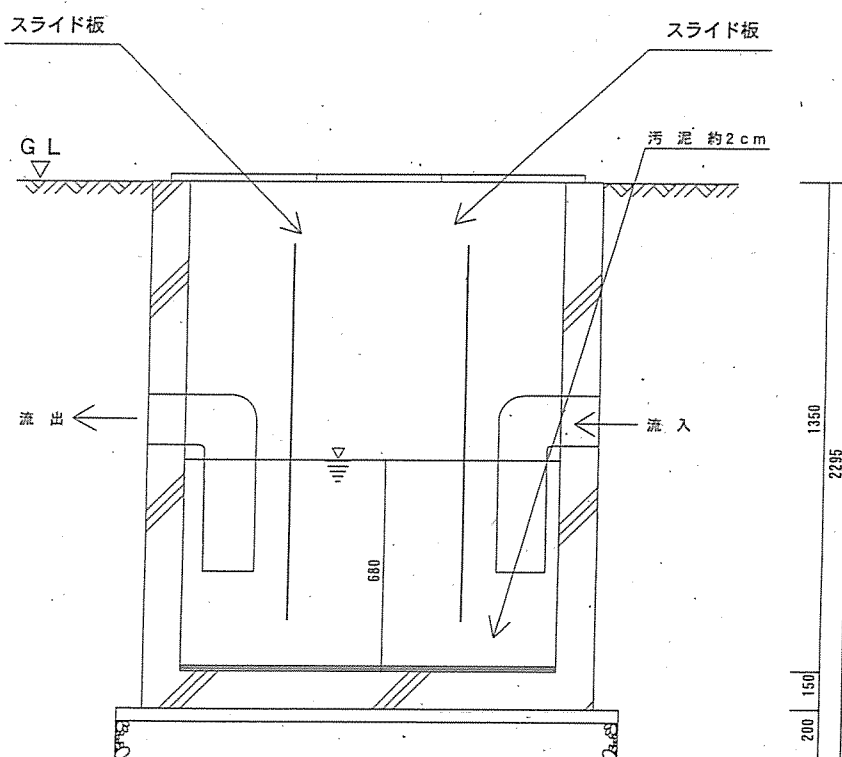

A-A断面図

油分離槽（整備工場）

| 検 印                                                                                   |                                                                                       |           |         |
|---------------------------------------------------------------------------------------|---------------------------------------------------------------------------------------|-----------|---------|
| 検査官                                                                                   | 作成者                                                                                   |           |         |
|  |  |           |         |
| 役務件名                                                                                  | 油分離槽清掃等役務                                                                             | 図面番号      | 14 / 15 |
| 種 別                                                                                   | 油分離槽詳細図 7                                                                             | 縮 尺       | 1 / 30  |
| 陸上自衛隊座間駐屯地業務隊管理科営繕班                                                                   |                                                                                       | 令和5年 6月8日 |         |

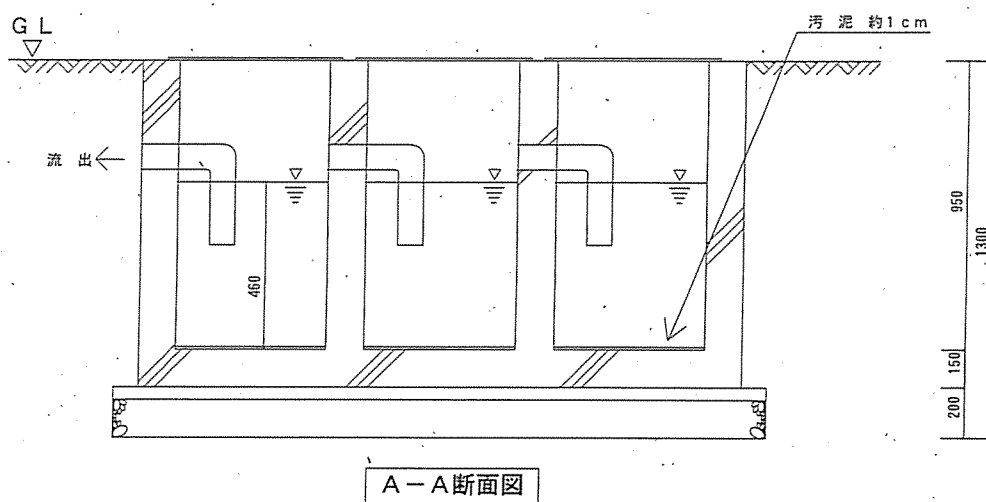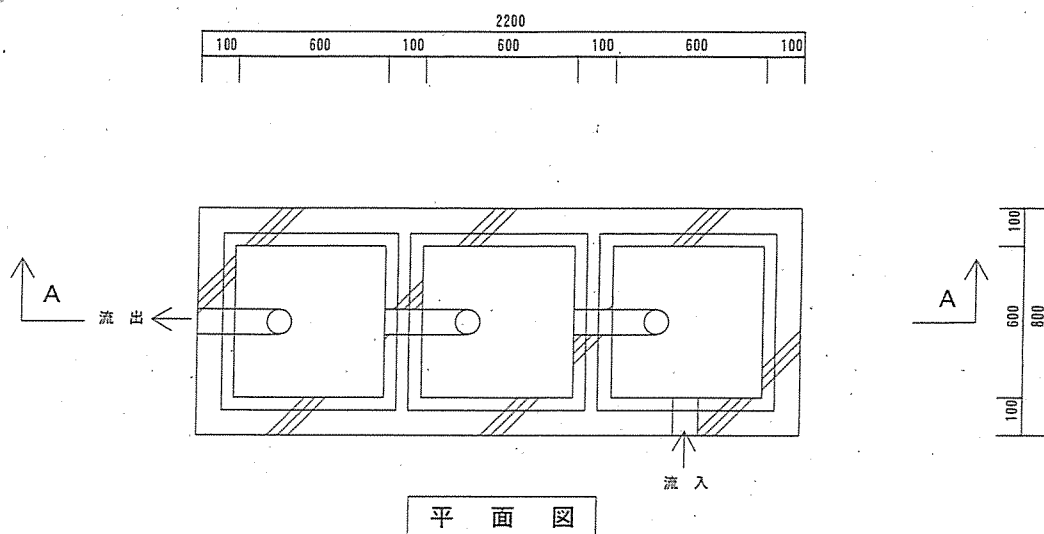

油分離槽（J-10燃料タンク配管用）

|                     |           | 検 印                                                                                   |                                                                                       |
|---------------------|-----------|---------------------------------------------------------------------------------------|---------------------------------------------------------------------------------------|
|                     |           | 検査官                                                                                   | 作成者                                                                                   |
|                     |           |  |  |
| 役務件名                | 油分離槽清掃等役務 | 図面番号                                                                                  | 15 / 15                                                                               |
| 種 別                 | 油分離槽詳細図 8 | 縮 尺                                                                                   | 1 / 30                                                                                |
| 陸上自衛隊座間駐屯地業務隊管理科営繕班 |           | 令和5年 6月 8日                                                                            |                                                                                       |

# 市 価 調 査 書

年 月 日

分任契約担当官陸上自衛隊座間駐屯地  
第441会計隊長 三田 友樹 殿

住 所

社 名

代表者名

担当者名

連絡先

¥ (税抜)

下記により下見積致します。

| No. | 品名             | 規格      | 単位 | 予定数量  | 単 価 | 金 額 | 備考 |
|-----|----------------|---------|----|-------|-----|-----|----|
| 1   | 油分離槽清掃等役務(処理分) | 仕様書のとおり | kg | 5,000 |     |     |    |
| 2   | 油分離槽清掃等役務(清掃分) | 仕様書のとおり | 式  | 1     |     |     |    |
|     | 合 計            |         |    |       |     |     |    |

あて先 契約班 三田

入 札 書  
~~見 積 書~~

金額¥

(税抜)

| 品 名                | 規 格        | 単位          | 予定数量  | 単 価                     | 金 額 |
|--------------------|------------|-------------|-------|-------------------------|-----|
| 油分離槽清掃等役務<br>(処理分) | 仕様書のとおり    | kg          | 5,000 |                         |     |
| 油分離槽清掃等役務<br>(清掃分) | 仕様書のとおり    | 式           | 1     |                         |     |
|                    |            | 一以下         | 余白一   |                         |     |
|                    |            |             |       |                         |     |
|                    |            |             |       |                         |     |
| 納 入 場 所            | 陸上自衛隊座間駐屯地 |             | 納期    | 令和5年6月27日～<br>令和6年1月31日 |     |
| 入札(契約)保証金          | 免 除        | 入札(見積)書有効期間 |       |                         |     |

上記の公告又は通知に対して「入札及び契約心得」及び「標準契約書等」の契約条項等を承諾の上、入札見積いたします。

また、当社(私(個人の場合)、当団体(団体の場合))は「入札及び契約心得」に示された暴力団排除に関する誓約事項について誓約いたします。

令和5年6月27日

分任契約担当官  
陸上自衛隊座間駐屯地  
第441会計隊長 三田 友樹 殿

住 所  
会 社 名  
代表者名  
担当者名  
連 絡 先