

|       |                      |
|-------|----------------------|
| 仕様書番号 | 営 5 - 4 4            |
| 作成年月日 | 令和 5 年 1 1 月 2 1 日   |
| 作成責任者 | 業務隊管理科<br>防衛技官 宮本 憲成 |

# 9 8 号建物浴場改修工事

|             |               |                    |       |
|-------------|---------------|--------------------|-------|
| 工事件名        | 9 8 号建物浴場改修工事 |                    |       |
| 図面種別        | 表紙            |                    |       |
| 縮 尺         | 図 示           | 図面番号               | 1 / 8 |
| 松本駐屯地業務隊管理科 |               | 令和 5 年 1 1 月 2 1 日 |       |

- 1工事件名  
98号建物浴場改修工事
- 2施工場所  
長野県松本市高宮西1-1 陸上自衛隊松本駐屯地
- 3概要  
浴場カラン増設及び更新
- 4一般事項

(1) 本仕様書は、98号建物浴場改修工事について適用する。

(2) 本工事は、本仕様書による他、国土交通省制定の公共建築工事標準仕様書等を準拠するものとする。

(3) 本仕様の施工に関して、十分な知識、経験及び技術を有し、かつ施工を完全に遂行できるものとする。

(4) 特記なき限り、本件に使用する材料はすべて新品とし、監督職員の検査を受けて合格したものを使用する。

(5) 現場の安全衛生に関する管理は、現場代理人が責任者となり関連法令を厳守し行う。現場代理人は、作業の工程ごとに安全に対する検討を行い、必要な措置を講じる等安全管理を徹底させる。

(6) 着工に先立ち、監督職員と協議のうえ計画工程表を作成し提出するほか、監督職員に示される着工届、現場代理人指名通知書等の書類を速やかに提出する。

(7) 工事写真は、施工前・施工中・施工後、隠ぺいとなる箇所、材料及び監督職員が指示するものを工事用アルバム（A4縦型）に整理のうえ提出する。

(8) 図面に記載の寸法等の数値は近似値とする。

(9) 図面と仕様書の内容に相違又は明示無き場合若しくは疑いを生じた場合は、監督職員と協議のうえ内容を確認する。

(10) 本仕様書及び設計図書に記載なき事項といえども技術上当然必要とする事項については、請負者の負担において実施すること。

(11) 請負者は、工事に際して駐屯地等内での行動は、監督職員の指示に従うとともに、施工地域以外への立入りは行わない。

(12) 請負者は、本工事に関する事柄について、その内容が流出しないよう処置を講ずる。

(13) 既存施設、設備等の保護には十分注意し、損傷等させた場合は請負者の負担において早期に補修し、原形に復旧する。

(14) 事故発生時には、速やかに監督職員に報告する。

(15) 本工事に必要な電気、水等は請負者において負担する。但し、機器の試運転調整等での運転に必要な電気等の使用については、その限りではない。

(16) 撤去等により発生した金属類発生材（鉄くず）については、監督職員の指示する場所へ搬入するとともに、発生材調書を提出する。その他発生材は、請負者の負担において、関係法令の定めに従い適正に処理するものとする。

(17) 工事請負者は「国等による環境物品等の調達等に関する法律」に基づく「環境物品等の調達の推進に関する基本方針」に示された基準に適合した作業を行うこと。

- (18) 本工事において、請負業者が下請負契約を実施する場合は、着工後速やかに施工体制台帳を提出し、監督官の確認を得ること。また、監督官より是正を求められた場合は速やかに是正し、再提出すること。なお、外国人建設就労者を作業に従事させる場合は監督官より指示された書類を提出の上、許可を得た後作業に従事させること。

- 5特記事項

(1) 建築改修工事

ア 仮設工事

(ア) 搬入路及び施工箇所はシート等で床等を養生すること。

イ 撤去工事

(イ) 配管ライニングブロック等の撤去に際し、既存床タイル等に損傷を与えないように注意すること。

ウ コンクリートブロック工事

(ウ) 使用するコンクリートブロックは、08（A種）とする。

エ 防水工事

(エ) 内装タイル及び石材の入隅及び取り合いはシーリングを実施すること。  
（種類：PS-2）

オ 石工事

(オ) 面台及び桶台に使用する石材は既存材同等品とする。  
（品質：1等品、種類：御影石、仕上げ：本磨き）

カ タイル工事

(カ) 使用するタイルは既存材同等品とする。  
（100角磁器質タイル（INAXミルルフロア95×95×8.5、耐凍害性）

(キ) 工法は内装タイル接着剤張りとする。
- (2) 機械設備改修工事

ア 配管工事

(ア) 給水管は水道用硬質塩ビライニング鋼管とし、ねじ接合とする。  
(イ) 給湯管は一般配管用ステンレス鋼鋼管とし、メカニカル接合とする。

イ 保温、塗装工事

(イ) 給水管の保温はピット内d・（ハ）・Ⅶ、ライニング内C2・（ハ）Ⅶとする。  
(イ) 給湯管の保温はピット内d・（ロ）・Ⅰ、ライニング内C2・（ロ）Ⅰとする。  
(ウ) 保温を実施する前にさび止め塗装を施すこと。

ウ 給排水衛生設備工事

(ウ) シャワー水栓、単水栓及び化粧鏡は既存材同等品とする。  
（セルフストップ付シャワーバス水栓（LIXIL BF2142TSD）、吐水口回転形横水栓（LIXIL LF-7KR-13-U）、防錆化粧鏡スタンダードタイプ（LIXIL KF3545A（AY））


(イ) シャワー水栓等を新設する前に、芯出しを行うこと。

|             |             |            |     |
|-------------|-------------|------------|-----|
| 工事件名        | 98号建物浴場改修工事 |            |     |
| 図面種別        | 仕様書（1）      |            |     |
| 縮尺          | 図示          | 図面番号       | 2／8 |
| 松本駐屯地業務隊管理科 |             | 令和5年11月21日 |     |

(3) その他

- ア 新設する水栓シャワー等は、仕様等が分かる資料を事前に監督官へ提出すること。
- イ 当該工事に必要な雑材料は、全て請負業者の負担とする。
- ウ 配管工事等に際し、給水給湯の停止を必要とする場合は、事前に監督官と調整を実施すること。
- エ 本工事中は浴場が使用不可となるため、施工は短期間で実施すること。
- オ 本工事で発生する産業廃棄物については、原則工期内で処理するものとするが、工期内に間に合わない場合は監督官及び会計隊と調整すること。
- カ 竣工検査合格後、当該工事での施工上の欠陥によるとみられる不具合等の発生については、請負者は1年間その責を負うものとする。


|                       |               |            |       |
|-----------------------|---------------|------------|-------|
| 工事件名                  | 24号建物事務室等改修工事 |            |       |
| 図面種別                  | 仕様書（2）        |            |       |
| 縮 尺                   | 図 示           | 図面番号       | 3 / 8 |
| 松 本 駐 屯 地 業 務 隊 管 理 科 |               | 令和5年11月21日 |       |

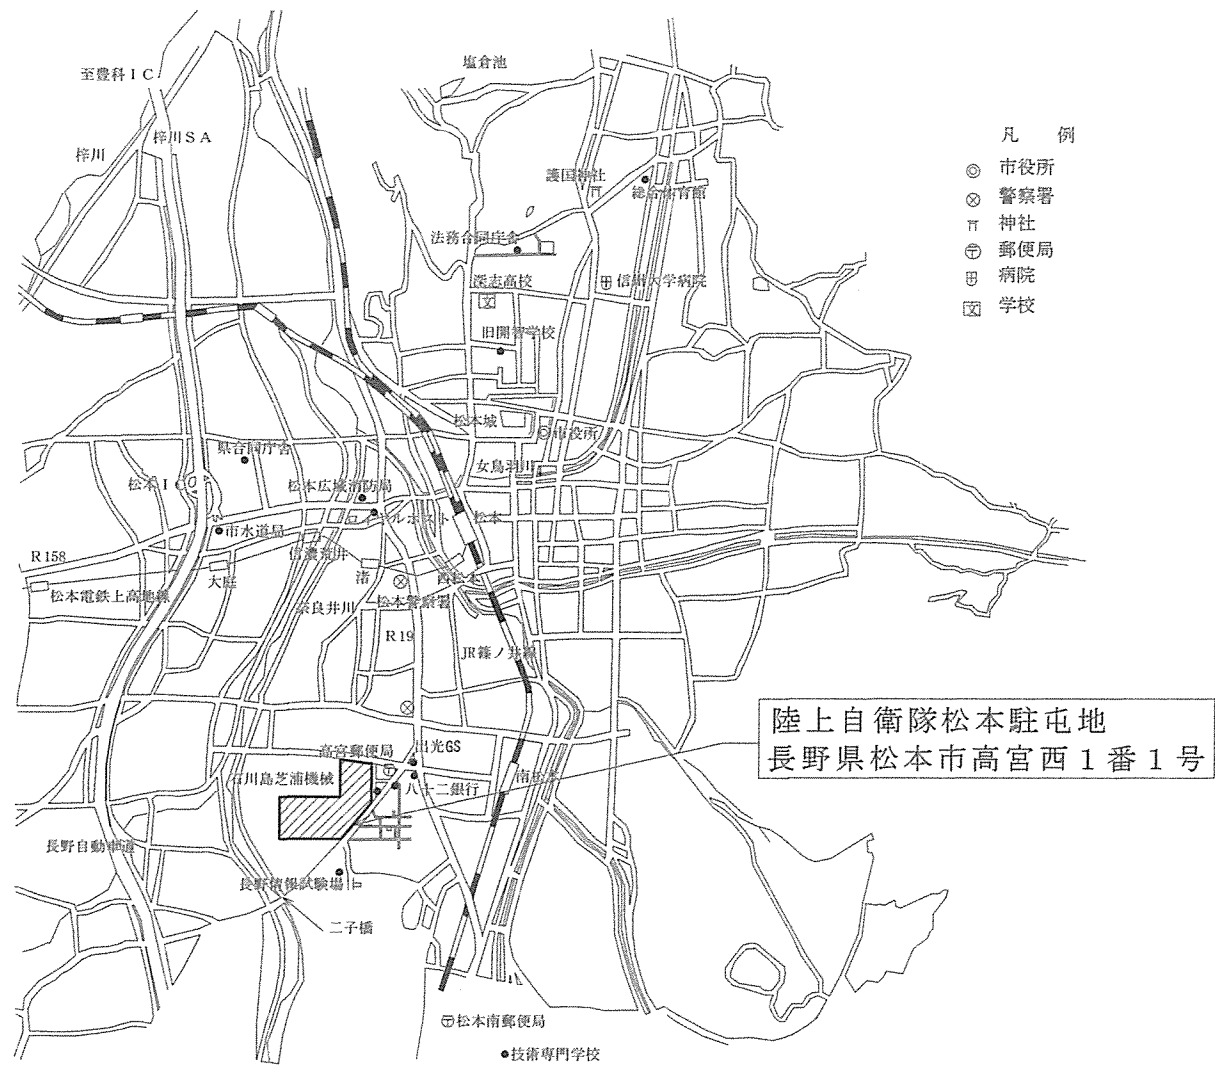

- 凡 例
- ◎ 市役所
  - ⊗ 警察署
  - 〒 神社
  - 〒 郵便局
  - ⊕ 病院
  - ⊖ 学校


陸上自衛隊松本駐屯地  
長野県松本市高宮西1番1号

松本駐屯地案内図 S=1/50,000

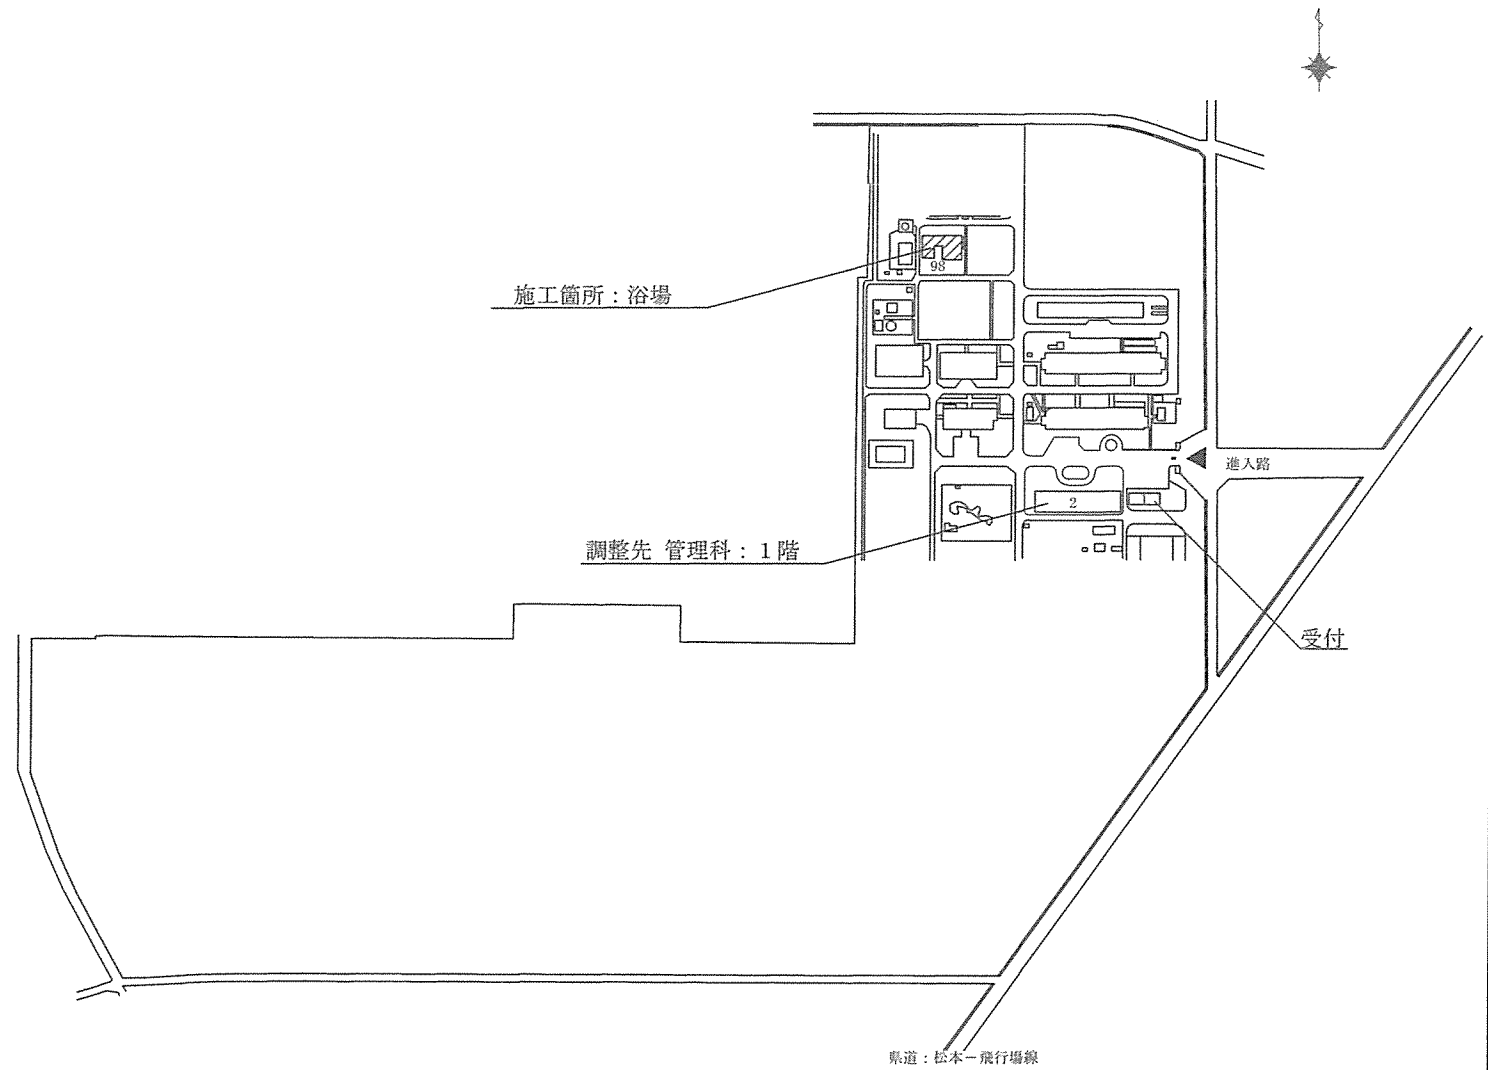


松本駐屯地配置図 S=1/6,000


|             |             |            |       |
|-------------|-------------|------------|-------|
| 工事件名        | 98号建物浴場改修工事 |            |       |
| 図面種別        | 案内図、配置図     |            |       |
| 縮 尺         | 図 示         | 図面番号       | 4 / 8 |
| 松本駐屯地業務隊管理科 |             | 令和5年11月21日 |       |

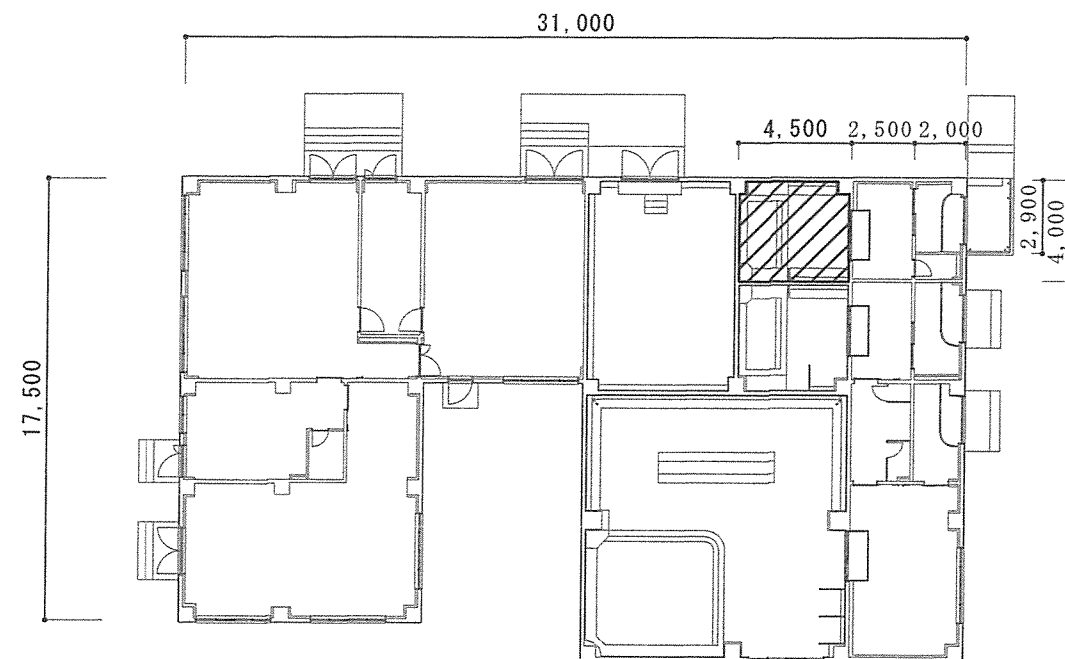

浴場平面図改修前 S=1/300

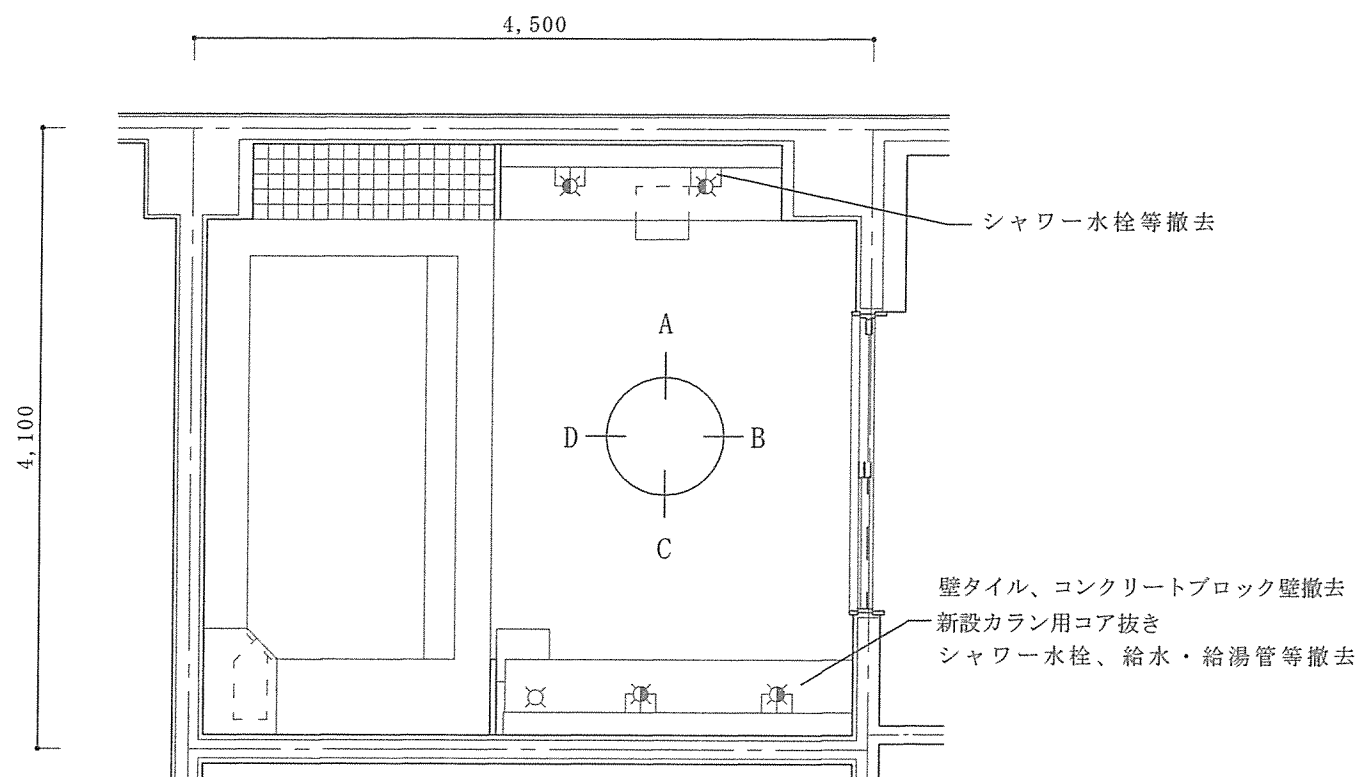


浴場平面図改修前 S=1/50

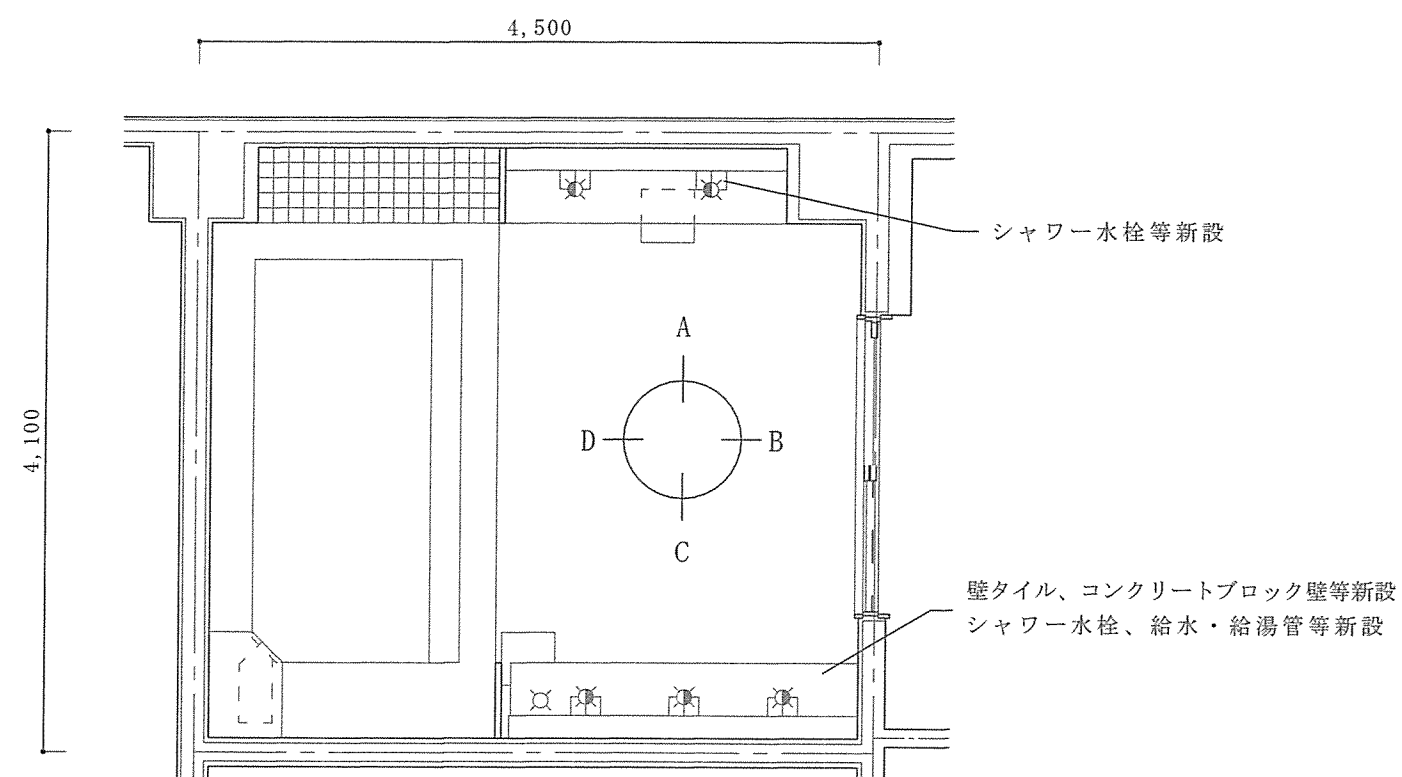


浴場平面図改修後 S=1/50


|             |             |            |       |
|-------------|-------------|------------|-------|
| 工事件名        | 98号建物浴場改修工事 |            |       |
| 図面種別        | 平面図         |            |       |
| 縮尺          | 図示          | 図面番号       | 5 / 8 |
| 松本駐屯地業務隊管理科 |             | 令和5年11月21日 |       |

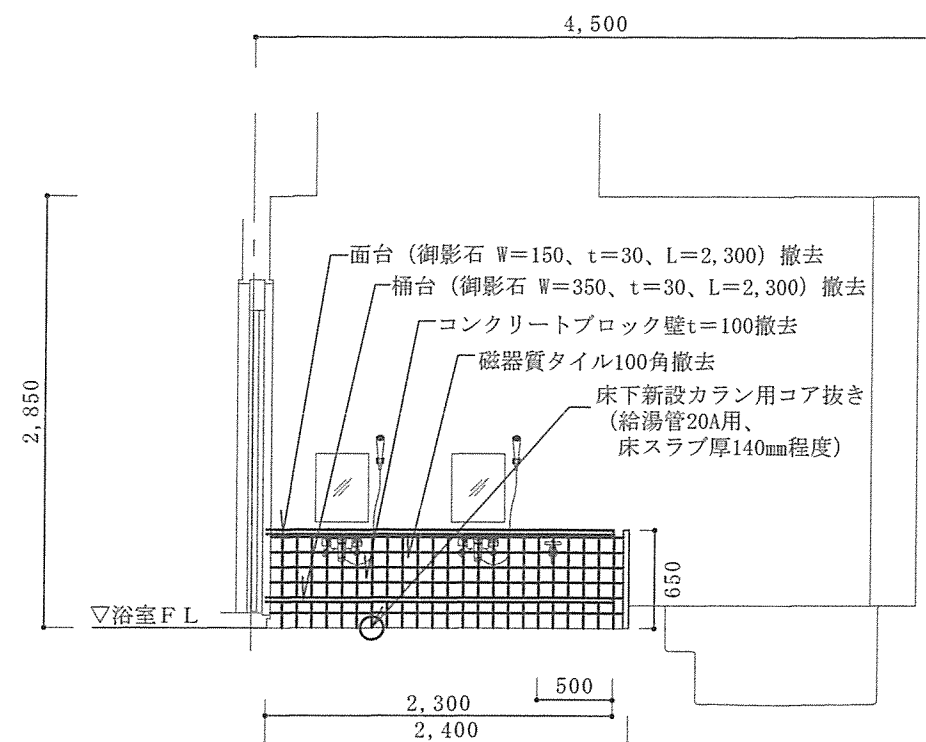

浴場展開図C面改修前 S=1/50

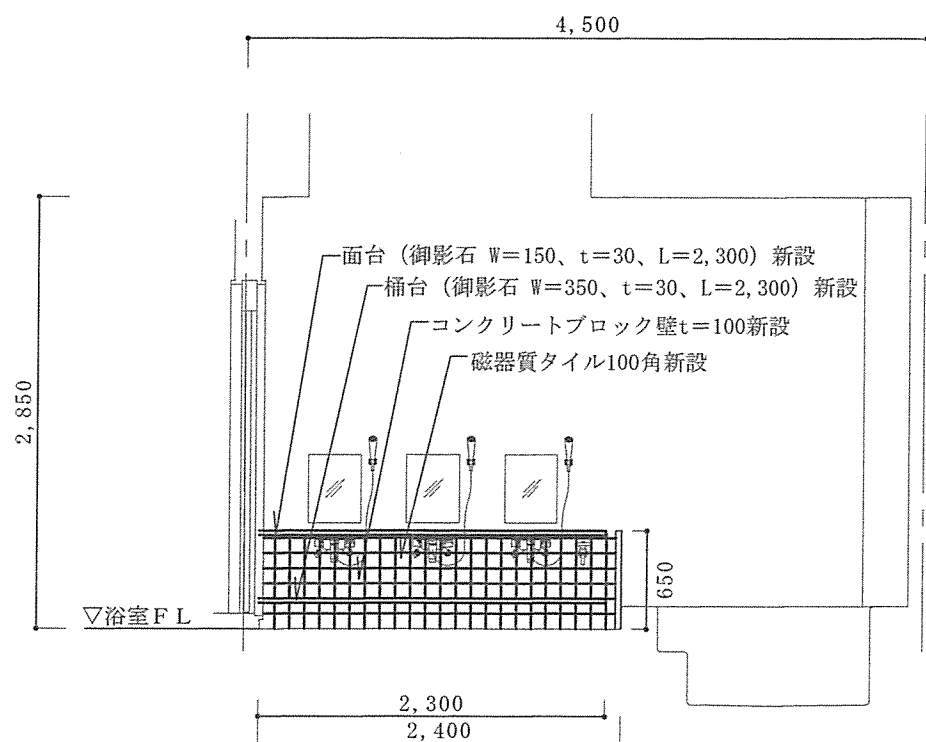


浴場展開図C面改修後 S=1/50

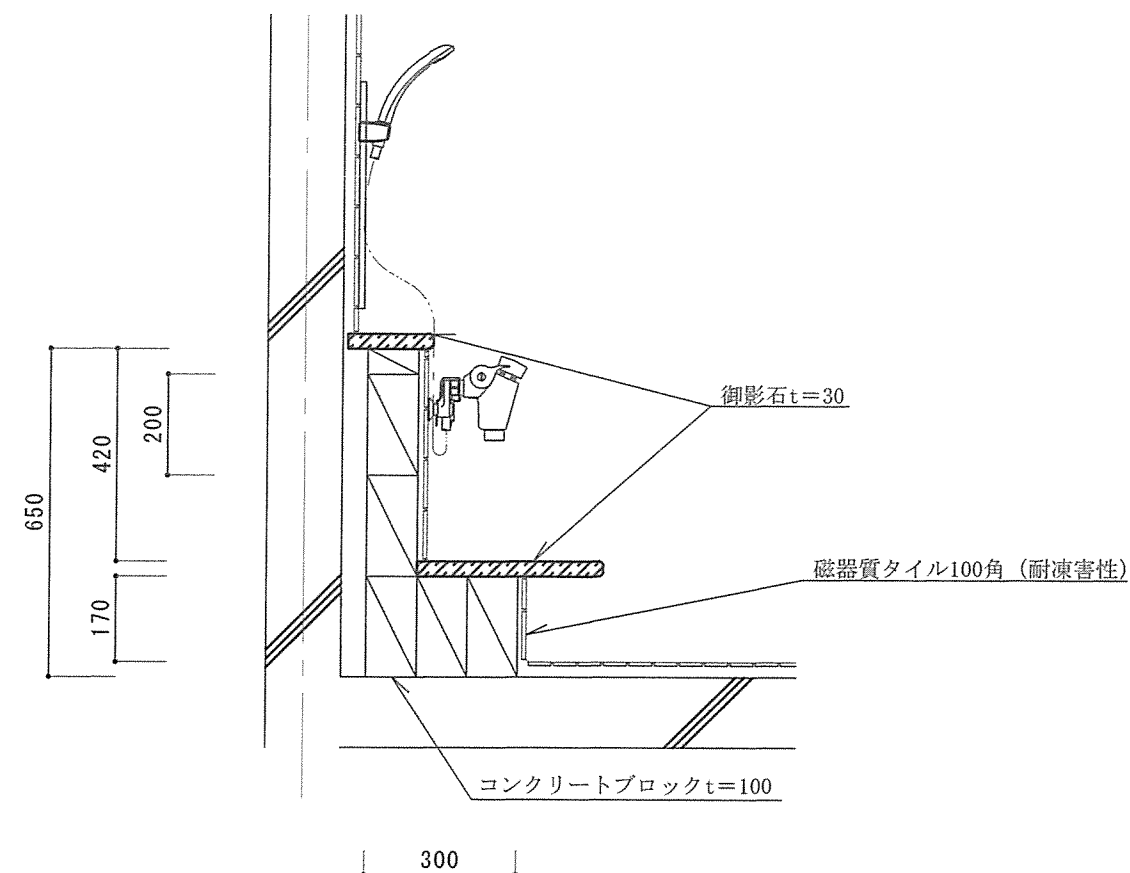


浴場カランバック詳細図 S=1/15


|             |              |            |       |
|-------------|--------------|------------|-------|
| 工事件名        | 98号建物浴場改修工事  |            |       |
| 図面種別        | 建築設備 展開図、詳細図 |            |       |
| 縮 尺         | 図 示          | 図面番号       | 6 / 8 |
| 松本駐屯地業務隊管理科 |              | 令和5年11月21日 |       |

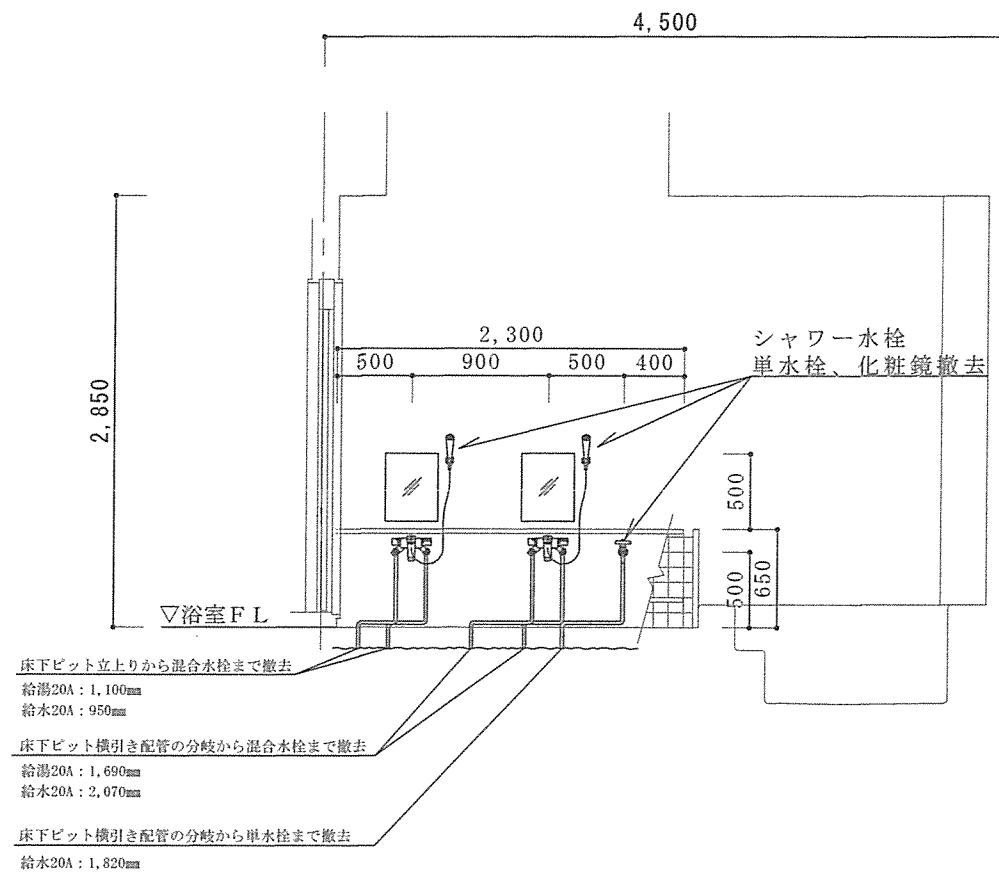


浴場展開図C面改修前 S=1/50

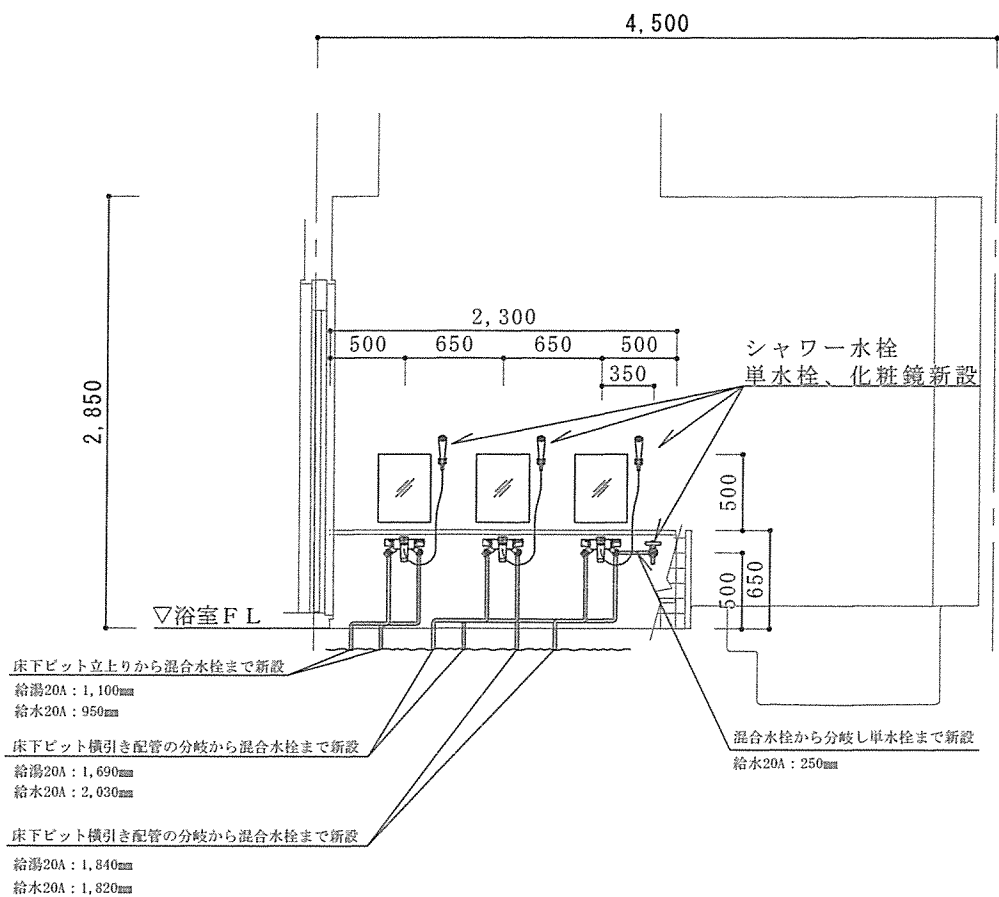

浴場展開図C面改修後 S=1/50

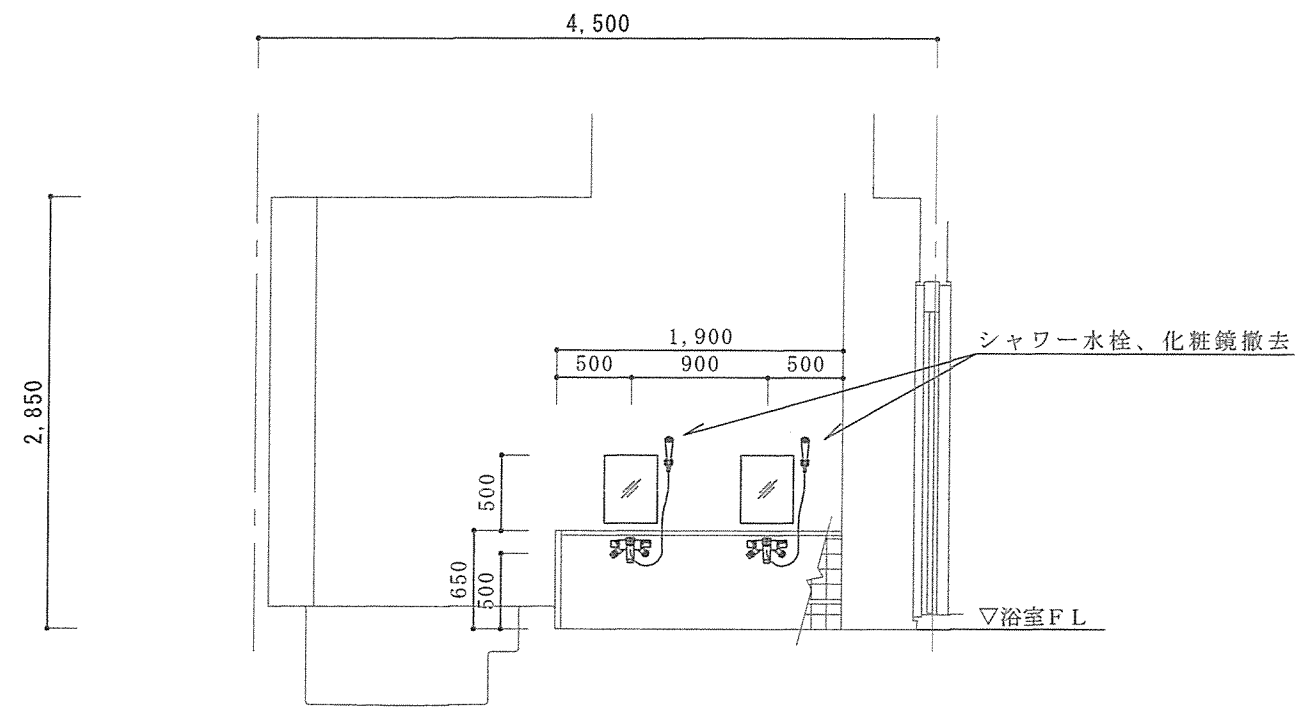


浴場展開図A面改修前 S=1/50

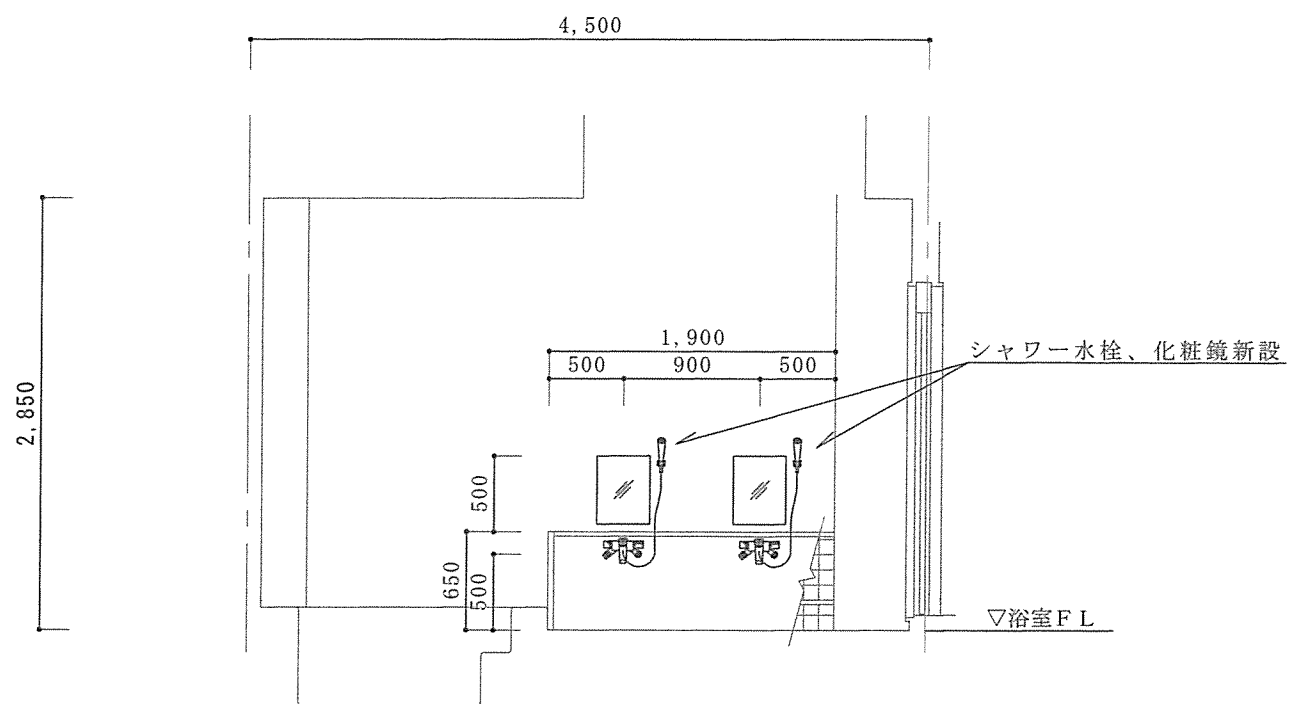


浴場展開図A面改修後 S=1/50


|             |               |            |       |
|-------------|---------------|------------|-------|
| 工事件名        | 24号建物事務室等改修工事 |            |       |
| 図面種別        | 機械設備 展開図      |            |       |
| 縮 尺         | 図 示           | 図面番号       | 7 / 8 |
| 松本駐屯地業務隊管理科 |               | 令和5年11月21日 |       |

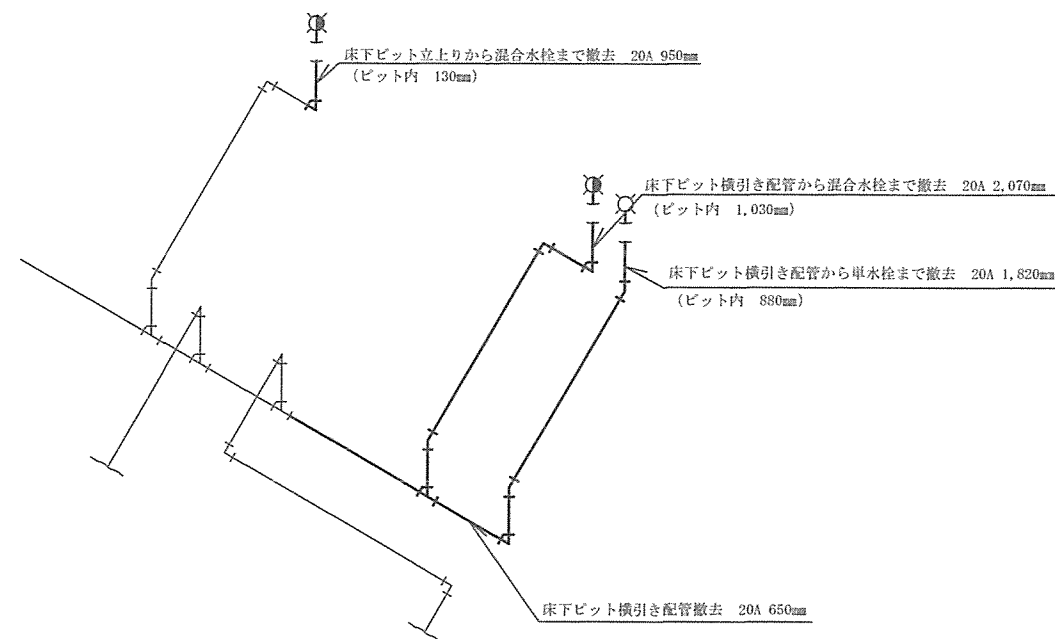


給水管改修前 S=1/20

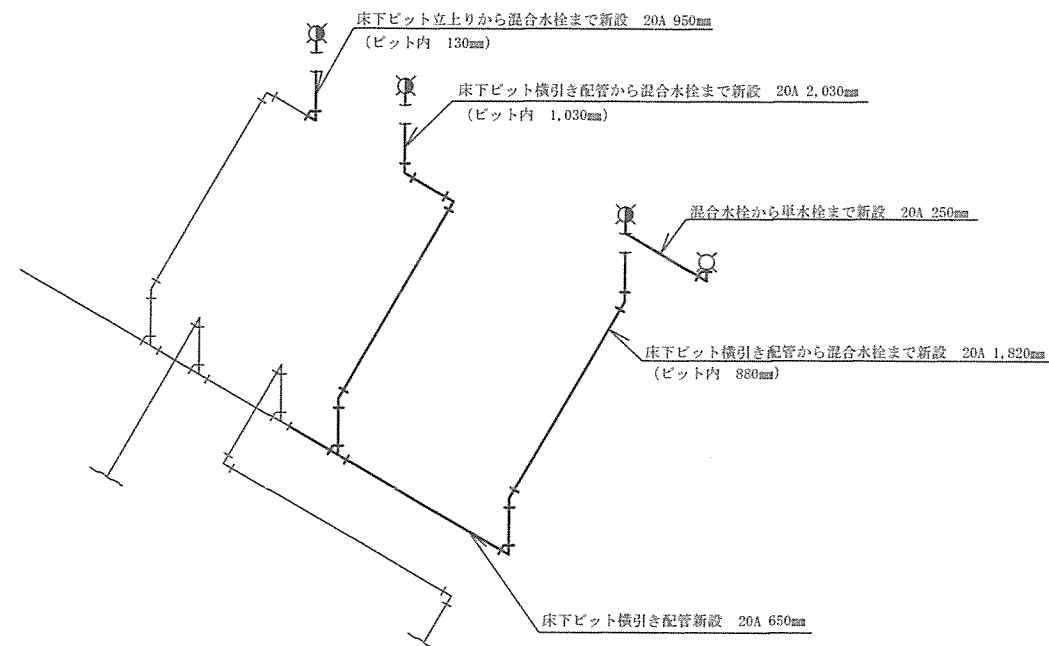

給水管改修後 S=1/20

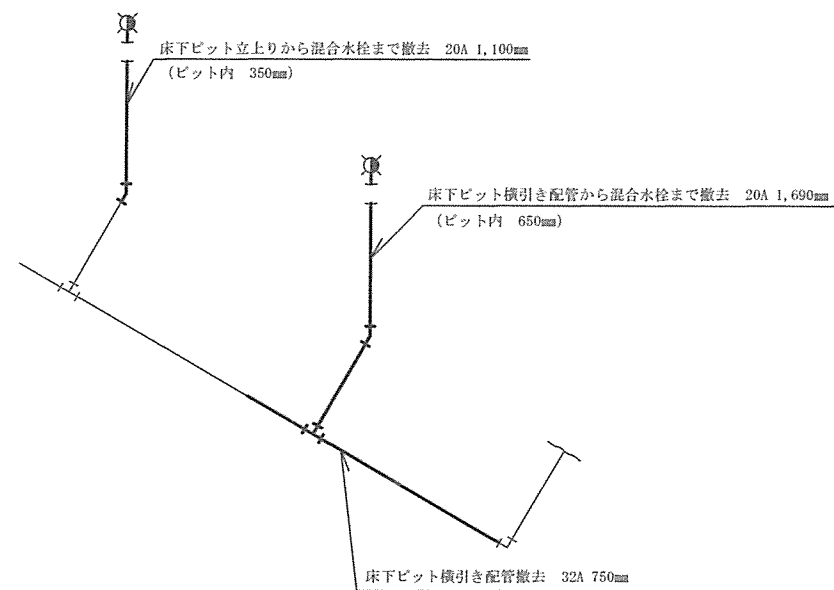

給湯管改修前 S=1/20

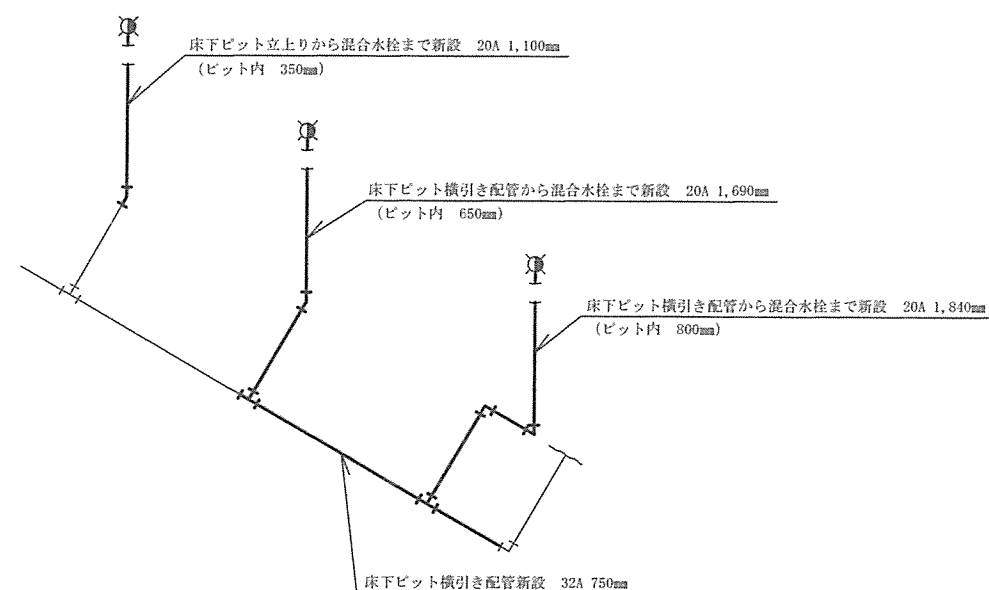

給湯管改修後 S=1/20

|             |                   |            |       |
|-------------|-------------------|------------|-------|
| 工事件名        | 98号建物浴場改修工事       |            |       |
| 図面種別        | 床下ビット給水管・給湯管アイソメ図 |            |       |
| 縮尺          | 図示                | 図面番号       | 8 / 8 |
| 松本駐屯地業務隊管理科 |                   | 令和5年11月21日 |       |