

仕様書番号：第 144 号
作成年月日：令和7年7月16日

高射教育訓練場樹木整備

件名	高射教育訓練場樹木整備	図面番号	1 / 10
種別	表紙	縮尺	—
陸上自衛隊朝霞駐屯地業務隊			


仕 様 書

- 1 件 名：高射教育訓練場樹木整備
- 2 作業場所：埼玉県朝霞市 朝霞高射教育訓練場
- 3 作業概要：樹木整備及び処分 260本
- 4 履行期限：契約日～令和8年2月27日
(剪定作業は令和7年12月5日までに完了させること)
- 5 一般事項：本作業は、本特記仕様書によるほかその他定められた規則・法令を遵守すること。


一 般 共 通 事 項	
項 目	細 部
1 協議	本仕様書及び図面に質疑が生じた場合には、監督官と協議を行い指示に従うこと。
2 軽微な変更	現場の収まり等により軽微な変更の必要性が生じた時は、監督官と調整しその都度指示に従うこと。ただし、請負金額・工期等の変更は行わないものとする。
3 復旧・補償	作業実施に際して、隊員及び部外者等に障害等を与えた場合又は施設等に損傷を与えた場合は、請負者の責任において補償及び復旧すること。
4 使用材料	使用材料は、監督官の検査を受け合格したものを使用する。
5 現場管理	請負業者は現場代理人等を指定し、関係法令に基づき現場の管理を行い、防災に努めること。また、危険性のある場所には、危険標示等の処置を行うこと。
6 立入	作業現場及び許可された場所以外への無断立入り等は厳禁とする。
7 作業写真	作業写真は、作業の着工前・完成及び施工後隠蔽となる箇所・主要な作業段階の作業状況・使用材料・その他監督官の指示するものをサービス版サイズで整理し、1部を提出するものとする。
8 書類手続	作業に必要な申請及び提出書類は官側の示す規格様式で作成し提出すること。
9 秘密厳守	作業実施によって知り得た内容に関して漏洩してはならない。
10 後片付け・清掃	作業完了に際して現場の後片付け及び清掃を行うこと。
11 電気・水の使用	作業に使用する電気及び水等は請負業者にて準備すること。
12 発 生 材	金属類発生材は関係書類提出後監督官の指示する場所に集積する。その他は全て廃棄物の処理及び清掃に関する法令に基づき処理すること。なお、その結果を書面（マニフェスト等）にて提出すること。

特 記 事 項	
項 目	細 部
1 樹木整備	・作業箇所立ち入りする際には官側で指定する様式にて2週間前までに申請書を提出すること。 ・作業の際は、既存施設に損傷を与えないよう十分注意して作業を行うこと。また万一損傷を与えた場合は責任を持って復旧するものとする。 ・作業に際しては、造園施工管理技師を有する資格者を置くものとし、資格証明書のコピーを提示するものとする。 ・作業箇所は、通行用道路沿いを含むため、落下物(樹木等)に十分注意し、安全誘導員等を置くものとする。 ・作業計画書を契約完了後速やかに作成し作業開始一週間前までに提出すること。 ・作業時間は平日08:30～17:15までとする。ただし監督官と事前調整した場合はこの限りではない。 ・作業箇所は図面のとおりとする。 ・樹木整備は全て地面から120cm程度残し、それ以外を剪定するものとする。細部は監督官の指示によるものとする。 ・整備した樹木について、切断面に防腐剤等の処置を施すものとし細部は監督官と調整するものとする。 ・整備で生じた木くず等は、請負業者の責任で場外処分を行い、処分完了までの証明書を契約納期までに提出すること。

件 名	高射教育訓練場樹木整備	図面番号	2/10
種 別	仕様書	縮 尺	—
陸 上 自 衛 隊 朝 霞 駐 屯 地 業 務 隊			

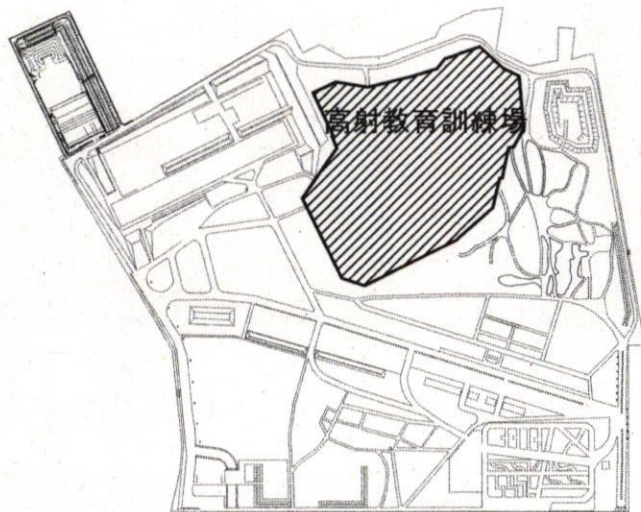


高射教育訓練場配置図 S=1/13,000

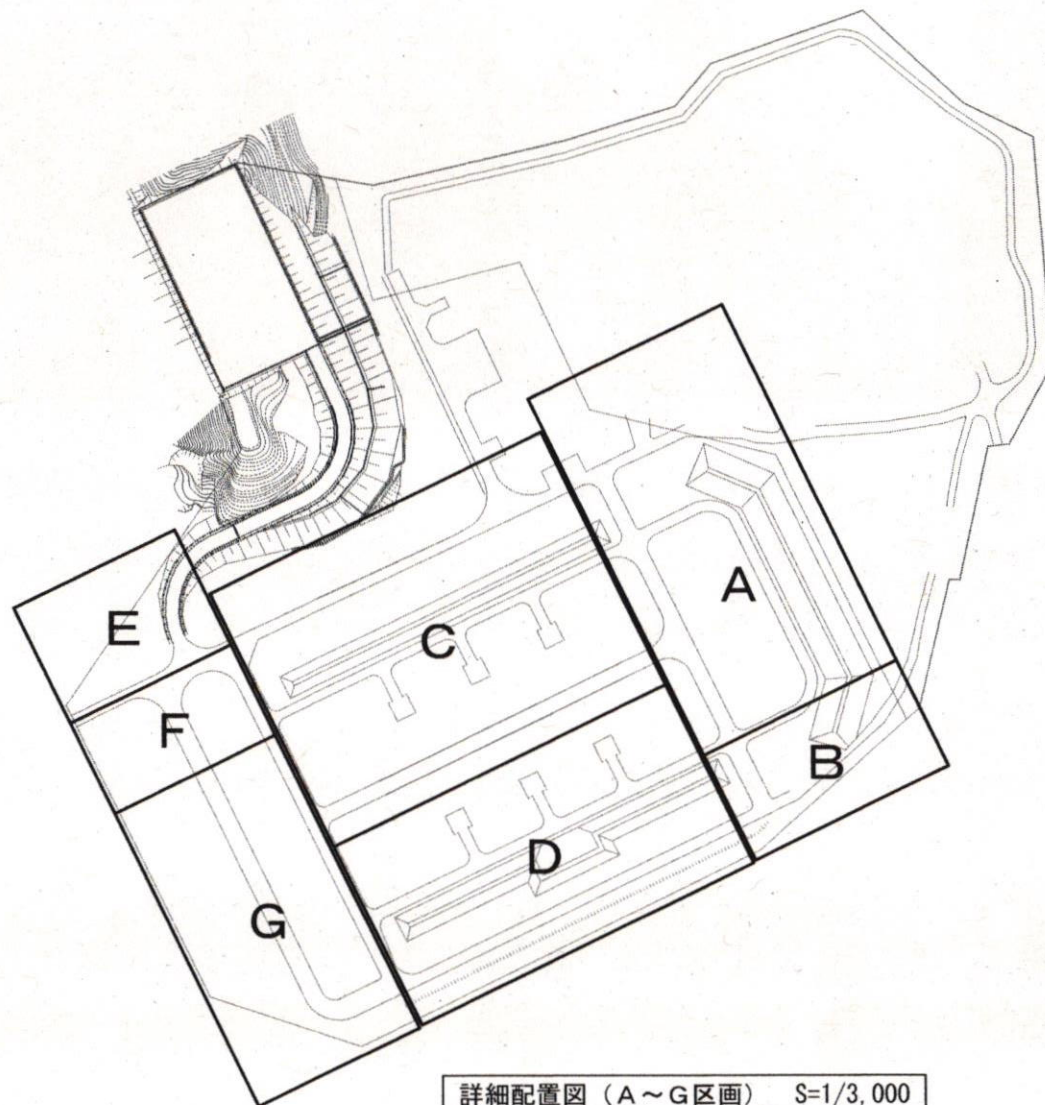

詳細配置図 (A~G区画) S=1/3,000

件名	高射教育訓練場樹木整備	図面番号	3 / 10
種別	高射教育訓練場配置図・詳細配置図	縮尺	図示
陸上自衛隊朝霞駐屯地業務隊			

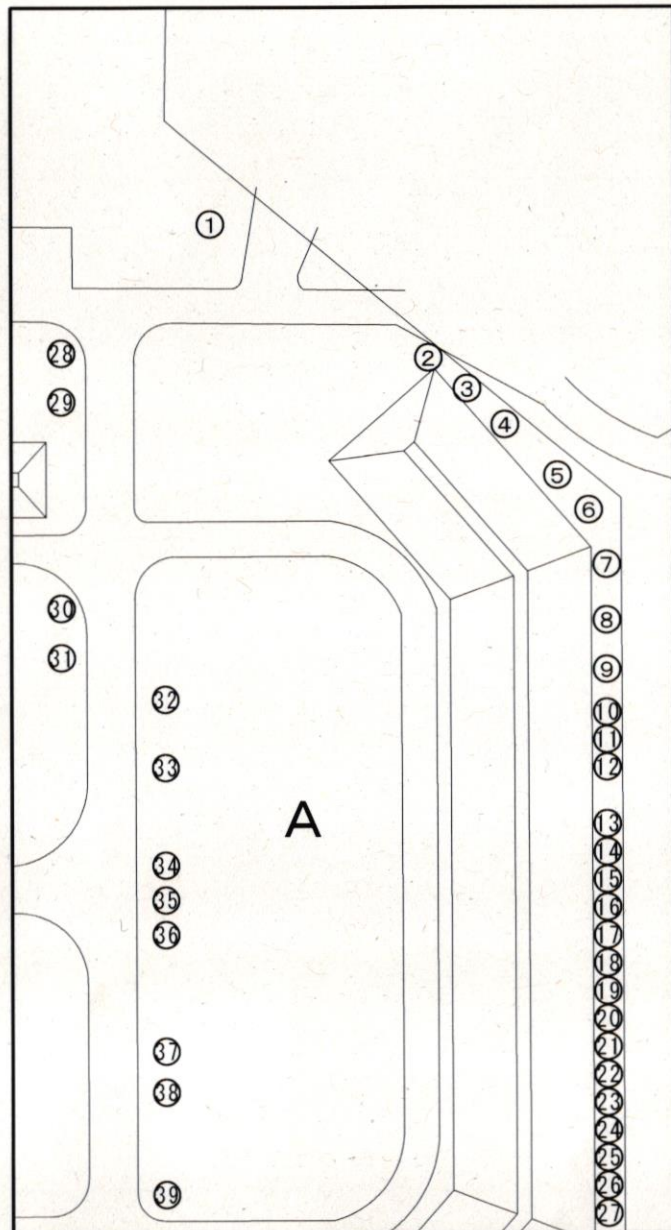


剪定対象樹木一覧表（A区画）

番号	樹種名	幹回り	樹木高	適用	番号	樹種名	幹回り	樹木高	適用
1	サクラ	4 m	10 m	地上高 120cm 残し	21	サクラ	2.2 m	12 m	地上高 120cm 残し
2	サクラ	3 m	6 m		22	サクラ	2.1 m	12 m	
3	サクラ	1.2 m	10 m		23	サクラ	3.3 m	12 m	
4	サクラ	3.8 m	10 m		24	サクラ	2.6 m	12 m	
5	サクラ	2.1 m	12 m		25	サクラ	2.5 m	12 m	
6	サクラ	2.8 m	12 m		26	サクラ	4.5 m	12 m	
7	サクラ	1.7 m	12 m		27	サクラ	1.5 m	12 m	
8	サクラ	3.3 m	12 m		28	サクラ	3.7 m	9 m	
9	サクラ	3 m	12 m		29	サクラ	3 m	9 m	
10	サクラ	3 m	12 m		30	サクラ	2.6 m	9 m	
11	サクラ	3 m	12 m		31	サクラ	2.8 m	9 m	
12	サクラ	2 m	12 m		32	サクラ	3.5 m	9 m	
13	サクラ	1.6 m	12 m		33	サクラ	3 m	8 m	
14	サクラ	1.9 m	12 m		34	サクラ	1.4 m	9 m	
15	サクラ	1.3 m	12 m		35	サクラ	1.1 m	8 m	
16	サクラ	2.7 m	12 m		36	サクラ	0.5 m	9 m	
17	サクラ	2.3 m	12 m		37	サクラ	3.6 m	9 m	
18	サクラ	2.5 m	12 m		38	サクラ	3.2 m	9 m	
19	サクラ	1.7 m	12 m		39	サクラ	4.1 m	8 m	
20	サクラ	3.7 m	12 m						

件名	高射教育訓練場樹木整備	図面番号	4 / 10
種別	A区画樹木一覧表	縮尺	図示
陸上自衛隊朝霞駐屯地業務隊			

剪定対象樹木一覧表（B区画）


番号	樹種名	幹回り	樹木高	適用
40	針葉樹	0.9 m	12 m	地上高 120cm 残し
41	針葉樹	1.2 m	12 m	
42	針葉樹	1.4 m	12 m	
43	サクラ	2.6 m	8 m	
44	サクラ	3.5 m	8 m	
45	サクラ	2.5 m	8 m	
46	サクラ	2.8 m	8 m	
47	サクラ	0.9 m	8 m	
48	サクラ	2.5 m	8 m	
49	サクラ	2.7 m	8 m	
50	サクラ	0.4 m	8 m	
51	サクラ	1.8 m	8 m	
52	サクラ	2 m	8 m	
53	サクラ	2 m	8 m	
54	サクラ	2.6 m	8 m	
55	サクラ	1.7 m	8 m	
56	サクラ	2.7 m	8 m	
57	サクラ	1.1 m	8 m	
58	サクラ	3.9 m	8 m	
59	サクラ	5.1 m	8 m	
60	サクラ	3.5 m	8 m	
61	サクラ	3.2 m	8 m	
62	サクラ	2.6 m	8 m	
63	イチョウ	1.6 m	8 m	
64	サクラ	1.6 m	8 m	
65	サクラ	2.7 m	8 m	
66	サクラ	1.5 m	8 m	
67	サクラ	2.2 m	8 m	

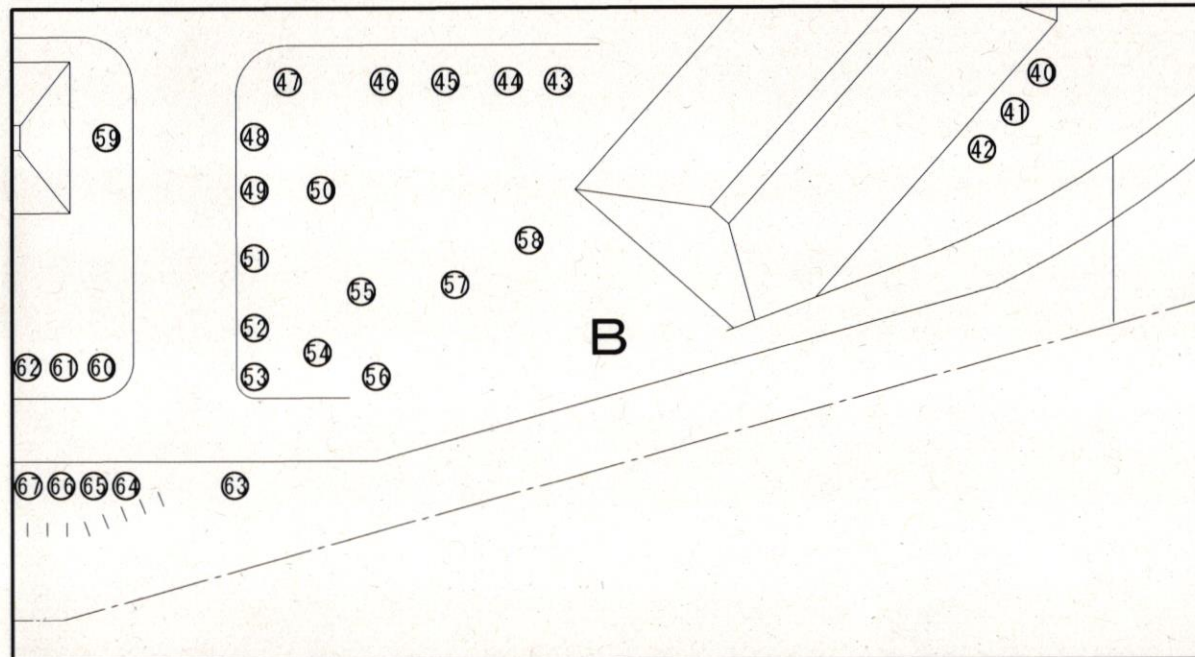

件名	高射教育訓練場樹木整備	図面番号	5 / 10
種別	B区画樹木一覧表	縮尺	図示
陸上自衛隊朝霞駐屯地業務隊			

剪定対象樹木一覧表（C区画）


番号	樹種名	幹回り	樹木高	適用
68	針葉樹	1. 7 m	9 m	地上高 120cm 残し
69	針葉樹	1. 3 m	1 0 m	
70	針葉樹	1. 7 m	1 0 m	
71	針葉樹	1. 7 m	1 0 m	
72	針葉樹	1. 1 m	9 m	
73	針葉樹	1. 2 m	1 0 m	
74	針葉樹	1. 2 m	1 0 m	
75	針葉樹	1. 2 m	1 0 m	
76	針葉樹	1. 3 m	9 m	
77	針葉樹	1 m	8 m	
78	針葉樹	1. 3 m	7 m	
79	針葉樹	1. 1 m	9 m	
80	針葉樹	1. 2 m	9 m	
81	針葉樹	1. 3 m	8 m	
82	針葉樹	1. 1 m	8 m	
83	針葉樹	1. 1 m	8 m	
84	針葉樹	0. 8 m	8 m	
85	針葉樹	0. 8 m	8 m	
86	針葉樹	0. 9 m	8 m	
87	針葉樹	1 m	8 m	
88	針葉樹	1 m	8 m	
89	針葉樹	1. 3 m	8 m	

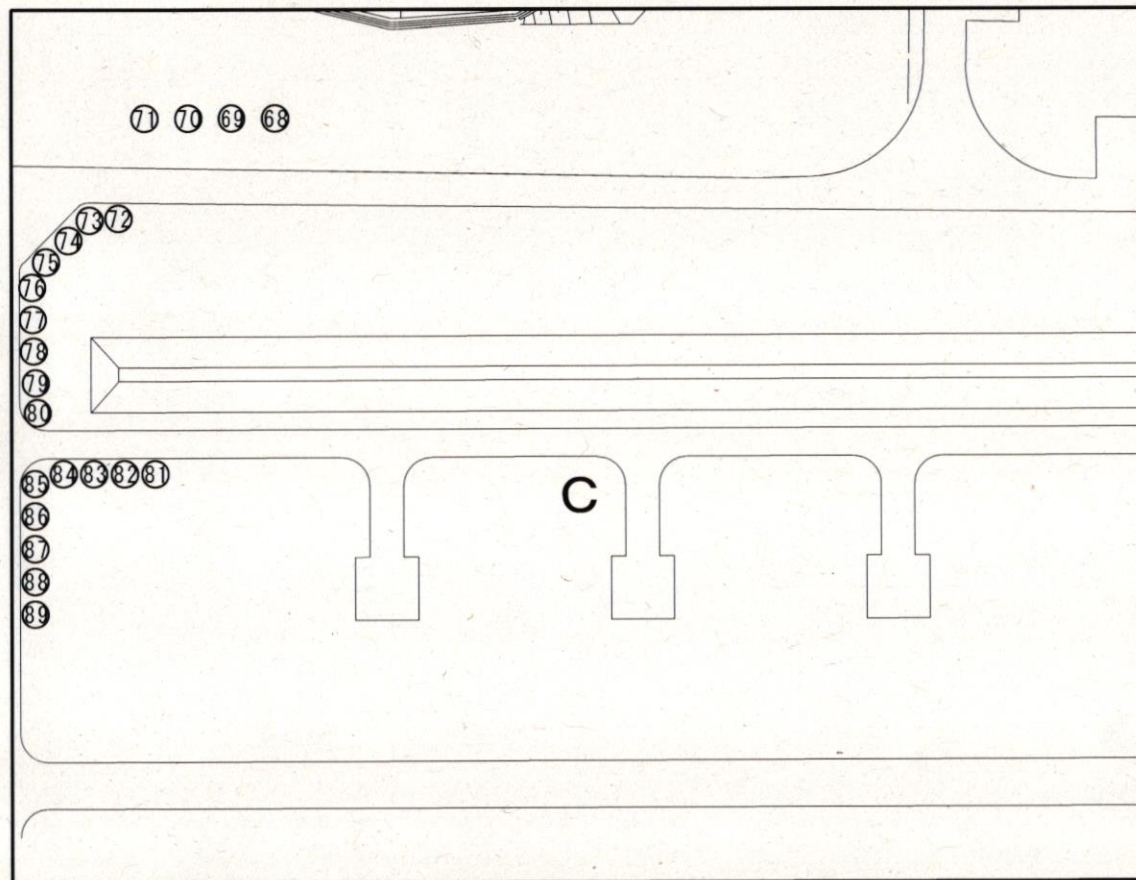

件名	高射教育訓練場樹木整備	図面番号	6 / 1 0
種別	C区画樹木一覧表	縮尺	図示
陸上自衛隊朝霞駐屯地業務隊			


剪定対象樹木一覧表（D区画）

番号	樹種名	幹回り	樹木高	適用	番号	樹種名	幹回り	樹木高	適用
90	サクラ	2. 6 m	8 m	地上高 120cm 残し	108	サクラ	3. 6 m	7 m	地上高 120cm 残し
91	サクラ	1. 7 m	8 m		109	サクラ	1. 9 m	8 m	
92	サクラ	1. 4 m	8 m		110	サクラ	2. 4 m	6 m	
93	サクラ	1. 8 m	8 m		111	針葉樹	1. 1 m	9 m	
94	サクラ	1. 7 m	8 m		112	針葉樹	1. 4 m	9 m	
95	サクラ	2. 5 m	8 m		113	針葉樹	0. 9 m	9 m	
96	サクラ	2. 3 m	8 m		114	針葉樹	0. 9 m	9 m	
97	サクラ	1. 5 m	8 m		115	針葉樹	1 m	9 m	
98	サクラ	1. 9 m	8 m		116	針葉樹	1. 2 m	9 m	
99	サクラ	3. 3 m	8 m		117	針葉樹	1. 5 m	8 m	
100	サクラ	1. 8 m	8 m		118	針葉樹	1. 2 m	8 m	
101	サクラ	1. 6 m	8 m		119	針葉樹	1. 2 m	8 m	
102	サクラ	2. 9 m	8 m		120	針葉樹	1. 1 m	9 m	
103	サクラ	2. 7 m	8 m		121	針葉樹	1. 5 m	9 m	
104	サクラ	2. 8 m	7 m		122	針葉樹	1. 3 m	8 m	
105	サクラ	2. 2 m	8 m		123	針葉樹	1. 3 m	9 m	
106	イチヨウ	1. 3 m	6 m		124	針葉樹	1. 2 m	9 m	
107	イチヨウ	1. 5 m	8 m						

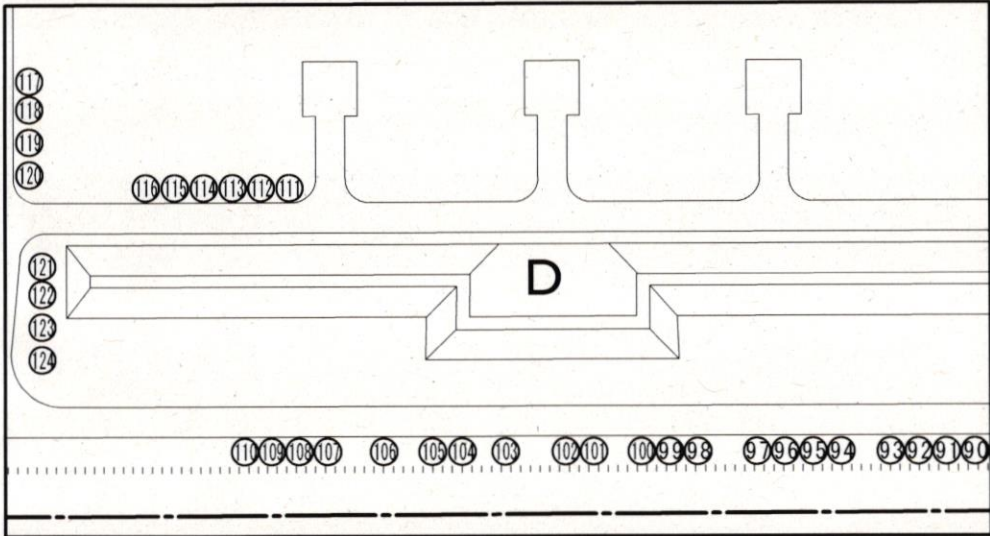


剪定対象樹木一覧表（E区画）

番号	樹種名	幹回り	樹木高	適用
125	サクラ	1. 8 m	7 m	地上高 120cm 残し
126	サクラ	0. 6 m	6 m	
127	サクラ	1 m	7 m	
128	針葉樹	1 m	8 m	
129	針葉樹	0. 9 m	10 m	
130	針葉樹	0. 9 m	10 m	
131	針葉樹	0. 6 m	5 m	
132	針葉樹	1 m	9 m	
133	針葉樹	0. 6 m	8 m	
134	針葉樹	0. 8 m	3 m	
135	針葉樹	0. 8 m	3 m	
136	針葉樹	0. 9 m	6 m	
137	針葉樹	0. 9 m	8 m	
138	針葉樹	0. 7 m	8 m	
139	針葉樹	0. 8 m	8 m	
140	針葉樹	1. 1 m	8 m	
141	落葉樹	1. 1 m	8 m	
142	落葉樹	0. 7 m	8 m	
143	サクラ	1. 9 m	8 m	
144	サクラ	0. 5 m	8 m	
145	サクラ	2. 3 m	7 m	
146	サクラ	2. 4 m	7 m	
147	サクラ	3 m	7 m	
148	サクラ	3. 6 m	7 m	

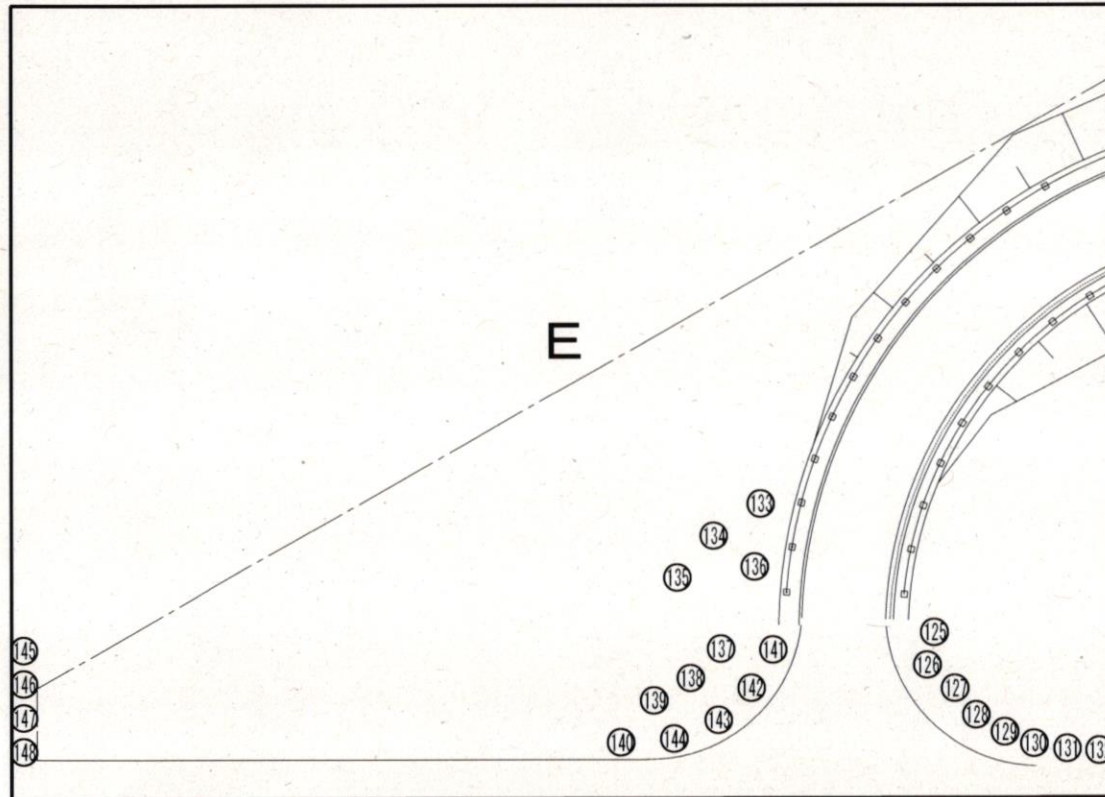


件名	高射教育訓練場樹木整備	図面番号	8 / 10
種別	E区画樹木一覧表	縮尺	図示
陸上自衛隊朝霞駐屯地業務隊			

剪定対象樹木一覧表（F区画）

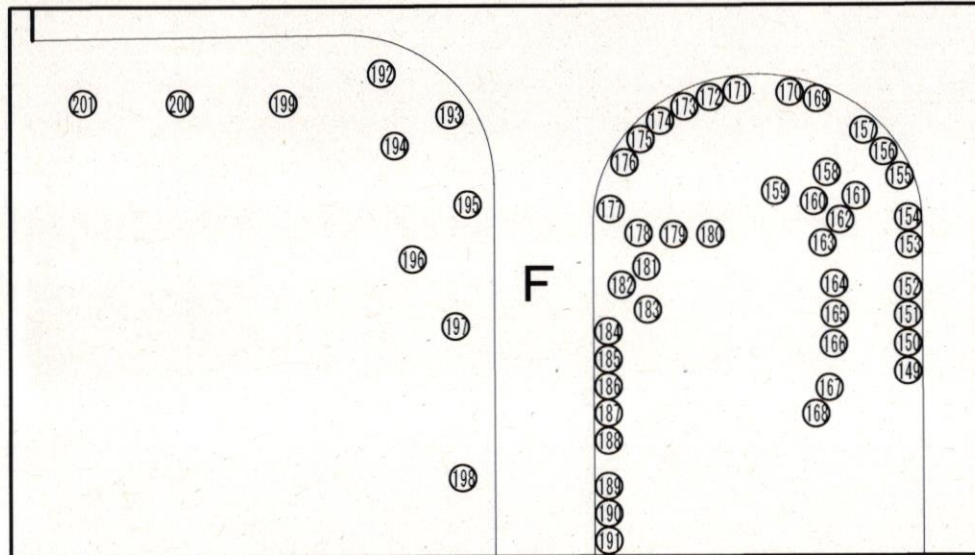

番号	樹種名	幹回り	樹木高	適用	番号	樹種名	幹回り	樹木高	適用
149	常緑樹	1. 3 m	1 0 m	地上高 120cm 残し	176	針葉樹	0. 7 m	7 m	地上高 120cm 残し
150	針葉樹	1. 4 m	1 0 m		177	針葉樹	0. 8 m	7 m	
151	落葉樹	1. 1 m	1 1 m		178	針葉樹	0. 9 m	7 m	
152	落葉樹	1. 9 m	1 0 m		179	針葉樹	1 m	7 m	
153	常緑樹	1. 2 m	4 m		180	針葉樹	1 m	7 m	
154	落葉樹	1 m	6 m		181	針葉樹	0. 5 m	5 m	
155	落葉樹	0. 5 m	3 m		182	針葉樹	2. 4 m	2 m	
156	針葉樹	1. 4 m	4 m		183	針葉樹	0. 4 m	8 m	
157	針葉樹	1 m	1 2 m		184	針葉樹	0. 3 m	7 m	
158	針葉樹	0. 9 m	1 3 m		185	針葉樹	0. 3 m	8 m	
159	針葉樹	1. 2 m	1 3 m		186	落葉樹	0. 6 m	8 m	
160	針葉樹	1. 4 m	1 3 m		187	針葉樹	1 m	7 m	
161	落葉樹	0. 8 m	1 3 m		188	針葉樹	1. 4 m	6 m	
162	針葉樹	1. 2 m	1 2 m		189	針葉樹	1. 3 m	8 m	
163	針葉樹	1. 1 m	1 2 m		190	針葉樹	1. 1 m	8 m	
164	針葉樹	1. 4 m	5 m		191	落葉樹	1. 4 m	7 m	
165	針葉樹	1 m	5 m		192	サクラ	1. 6 m	8 m	
166	針葉樹	1. 3 m	5 m		193	サクラ	1. 5 m	8 m	
167	常緑樹	0. 6 m	3 m		194	サクラ	1 m	7 m	
168	サクラ	0. 4 m	4 m		195	常緑樹	1. 3 m	6 m	
169	常緑樹	0. 4 m	4 m		196	サクラ	3 m	5 m	
170	サクラ	2. 9 m	9 m		197	サクラ	3. 5 m	7 m	
171	サクラ	1. 8 m	1 0 m		198	サクラ	1. 3 m	7 m	
172	サクラ	1. 9 m	1 0 m		199	サクラ	0. 9 m	6 m	
173	針葉樹	0. 8 m	9 m		200	サクラ	0. 7 m	6 m	
174	針葉樹	0. 7 m	9 m		201	サクラ	1. 5 m	6 m	
175	針葉樹	0. 9 m	9 m						

件名	高射教育訓練場樹木整備	図面番号	9 / 1 0
種別	F区画樹木一覧表	縮尺	図示
陸上自衛隊朝霞駐屯地業務隊			

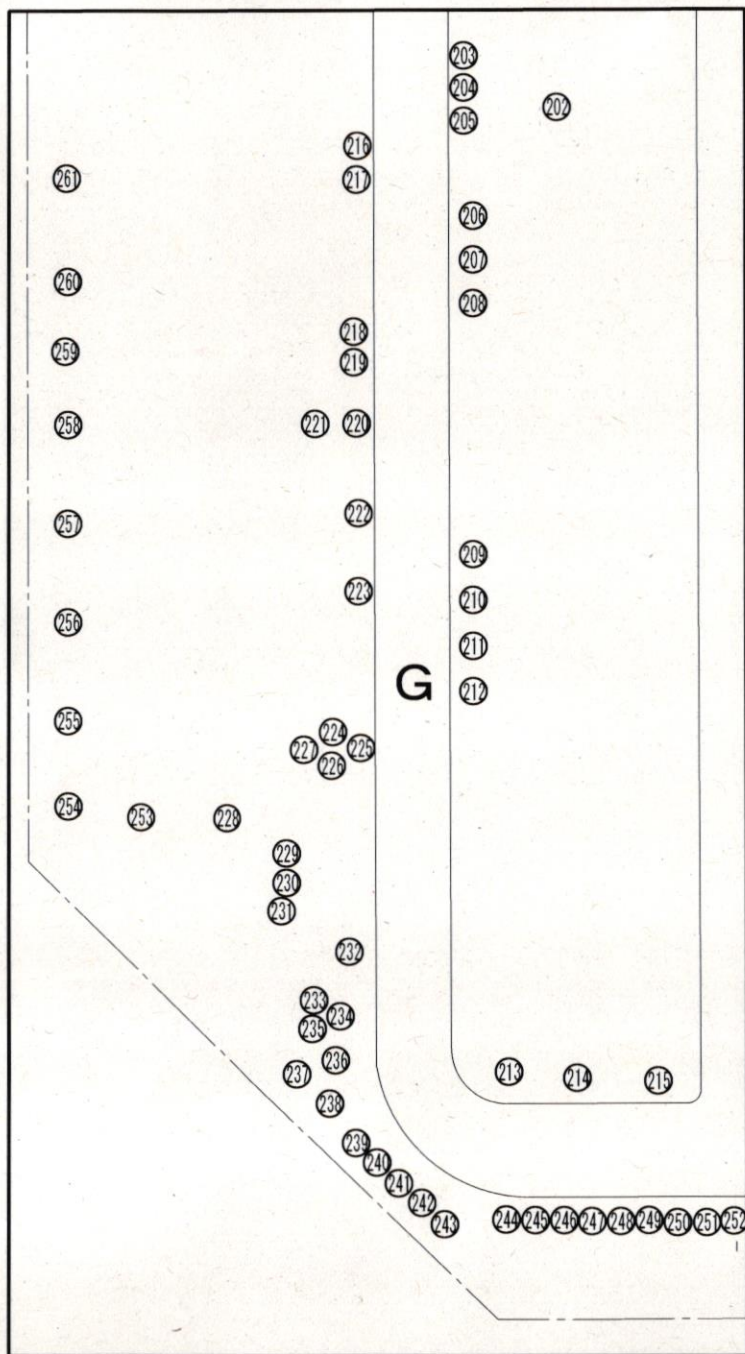

剪定対象樹木一覧表（G区画）

番号	樹種名	幹回り	樹木高	適用	番号	樹種名	幹回り	樹木高	適用
202	常緑樹	0.9 m	6 m	地上高 120cm 残し	232	サクラ	2.7 m	8 m	地上高 120cm 残し
203	落葉樹	1.8 m	5 m		233	シュロ	0.5 m	9 m	
204	落葉樹	2.8 m	7 m		234	シュロ	0.7 m	7 m	
205	常緑樹	0.9 m	9 m		235	シュロ	0.5 m	7 m	
206	常緑樹	0.6 m	7 m		236	サクラ	1.1 m	8 m	
207	常緑樹	1 m	7 m		237	サクラ	3.5 m	9 m	
208	サクラ	2 m	8 m		238	イチョウ	2.1 m	15 m	
209	サクラ	1.9 m	7 m		239	サクラ	2.8 m	9 m	
210	サクラ	1.2 m	7 m		240	サクラ	3 m	9 m	
211	サクラ	1.2 m	7 m		241	サクラ	3.7 m	10 m	
212	サクラ	2.1 m	8 m		242	サクラ	2 m	6 m	
213	サクラ	2.5 m	8 m		243	サクラ	2.8 m	10 m	
214	サクラ	3.3 m	10 m		244	イチョウ	1.5 m	15 m	
215	サクラ	2.2 m	8 m		245	サクラ	3.2 m	8 m	
216	サクラ	2.7 m	6 m		246	サクラ	2.3 m	9 m	
217	針葉樹	1.4 m	6 m		247	サクラ	3.3 m	10 m	
218	針葉樹	1.4 m	8 m		248	サクラ	2.5 m	10 m	
219	針葉樹	1.8 m	8 m		249	サクラ	2.7 m	10 m	
220	サクラ	3.4 m	10 m		250	サクラ	2.5 m	9 m	
221	サクラ	3.5 m	10 m		251	サクラ	2.8 m	8 m	
222	サクラ	2.5 m	8 m		252	サクラ	2.4 m	10 m	
223	サクラ	2.4 m	8 m		253	サクラ	1.3 m	10 m	
224	サクラ	2.9 m	7 m		254	モクレン	1 m	9 m	
225	サクラ	3.2 m	7 m		255	モクレン	1 m	10 m	
226	サクラ	2.1 m	7 m		256	常緑樹	1.9 m	9 m	
227	サクラ	2.2 m	7 m		257	常緑樹	1.8 m	10 m	
228	サクラ	2.2 m	9 m		258	サクラ	2.2 m	10 m	
229	サクラ	2.5 m	9 m		259	サクラ	4.2 m	10 m	
230	サクラ	2.1 m	9 m		260	サクラ	1.5 m	9 m	
231	サクラ	2.2 m	10 m						

件名	高射教育訓練場樹木整備	図面番号	10/10
種別	G区画樹木一覧表	縮尺	図示
陸上自衛隊朝霞駐屯地業務隊			