

1 2 1 号建物他便所改修工事

工 事 名 称	1 2 1 号建物他便所改修工事	図 面 番 号	1 / 3 2
図 面 名 称	表 紙	仕 様 番 号	管 - 5 8
随上自衛隊遺ヶ浦駐屯地業務隊			令和 7 年 6 月

特記仕様書

1 件 名 121号建物他便所改修工事

2 場 所 茨城県土浦市右廻2410 陸上自衛隊 霞ヶ浦駐屯地

3 概 要

- | | |
|--------------------|------|
| (1) 和風大便器を洋風大便器に改修 | 10箇所 |
| (2) 温水洗浄便座設置 | 10箇所 |
| (3) 温水洗浄便座用電源配線 | 1式 |

4 一般事項

- (1) 本工事は、本仕様書によるほか国土交通省大臣官房官庁営繕部監修「公共建築改修工事標準仕様書（建築工事編）、（機械設備工事編）、（電気設備工事編）」に基づき実施する。また、仕様書にある項目以外でメーカー仕様の項目が必要な場合は、それに準じて作業を行うものとする。
- (2) 本仕様書に記載なき事項及び不明な点は監督官と協議の上、実施するものとする。但し、軽微なものについては、監督官の指示に従うものとする。
- (3) 本工事の施工に関し十分な知識、経験及び技術を有し、かつ施工を完全に遂行できるものとする。
- (4) 受注者は、本工事を施工するために下請契約を締結した場合は、施工体制台帳及び施工体系図を作成し、監督官に提出すること。
- (5) 特記なき限り、本工事に使用する材料はすべて新品とし、監督官に検査を受け合格を受けたものを使用する。
- (6) 現場の安全衛生に関する管理は、現場代理人が責任者となり関連法令を遵守し行う。また、火災等の事故防止に努めるとともに、工事現場及び許可された場所以外への無断立入りを厳禁する。
- (7) 本工事に必要な書類等は、監督官の指示に従い遅滞なく提出する。
- (8) 工事写真は、カラーサービス版程度とし、施工前・施工中・施工後及び、その他監督官が指示するものを、工事アルバム(A4縦型)に整理のうえ1部提出する。
- (9) 発生材の金属類については、監督官に指定された場所（霞ヶ浦駐屯地内）に整理集積し、発生材調査とともに引継ぐこととする。その他については、請負業者の責任において場外処分とする。

5 特記事項

(1) 共通

- ア 着手に先立ち、事前に現地を確認すること。また、本工事は図面により現地の取合いを優先すること。
- イ 工事内容により電気及び水道の使用ができなくなる場合は監督官と協議のうえ日時を決めること。

(2) 建築工事

- ア ユニットタイルは圧着工法とする。
- イ 紙巻器の撤去跡等、取外しにより生じた穴はシーリング材で埋める。

(3) 電気設備工事



- ア 壁貫通は機械はつりとする。
- イ 配線に伴い天井ボード等の取外しが生じた際は材等を破損しないよう注意する。
- ウ 配線は天井内ころがし配線とし、露出部は金属線びとする。

(4) 機械設備工事


- ア 和洋改修工法（和洋リモデル工法）または同等工法とする。
- イ 床をはつる際は、予めタイル目地に合わせカッター切込を実施する。
- ウ 既存給水管は、床埋め込みソケットを残し撤去する。
- エ 既設便器を撤去する際は、残置部分に損傷を与えないよう注意する。
- オ 新設便器に官側が用意する温水洗浄便座を設置すること。

(5) 使用材料


番 号	品 名	規 格
1	大便器	洋式 手動フラッシュバルブ式 JIS C 710S TOTO CS494M 又は同等品以上
2	ユニットタイル	磁器質うわぐすりなし 50角
3	コンセント	スイッチボックス1個口用 2P15A 接地 端子付 ステンレスプレート
4	ケーブル	EM-EEF2.0mm-3C JIS C 3605
5	金属線び	1種 A型
6	漏電遮断器	2P2E 20A 30mA パナソニック BSHE22032 又は同等品以上
7	ビニル床シート	2mm
8	LED照明器具	LRS3-4 または同等品以上
9	紙巻器	YH51R または同等品以上
10	天井点検口	450×450

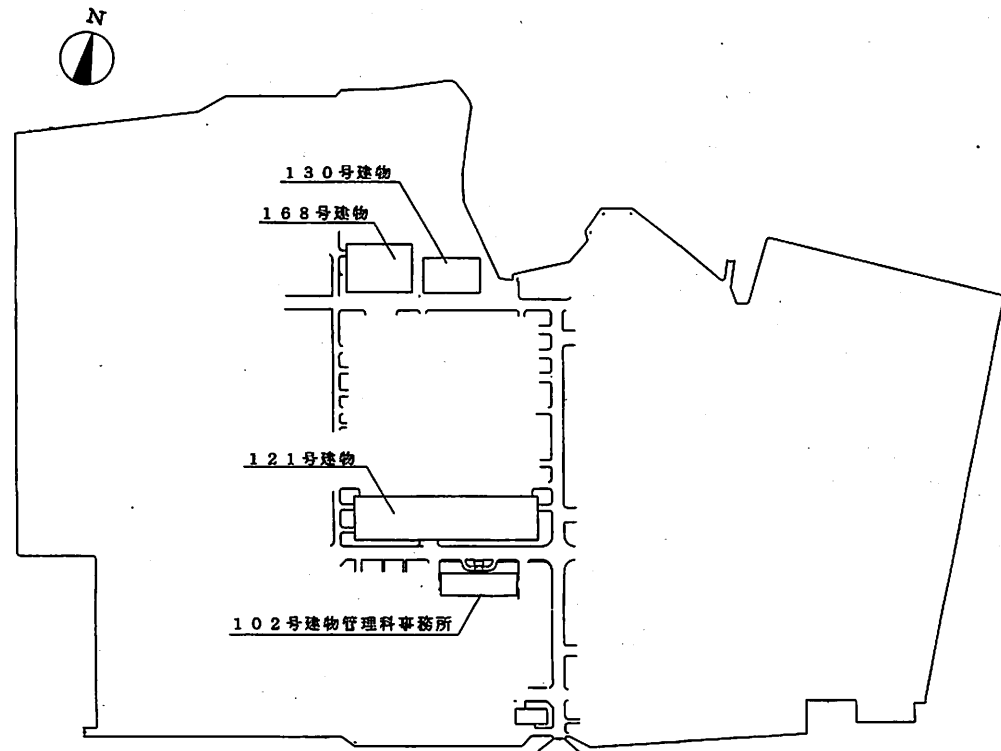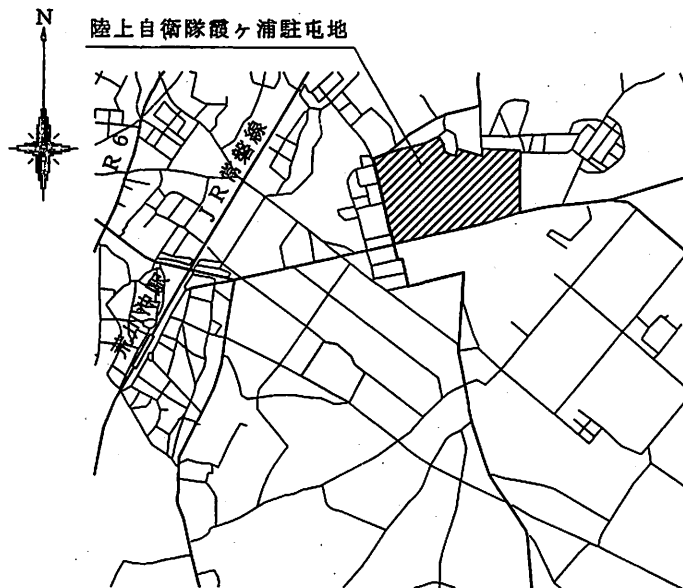

工 事 名	121号建物他便所改修工事	図 面 番 号	4/32
図 面 名 称	案内図・配置図	縮 尺	
		図 示	
陸上自衛隊霞ヶ浦駐屯地業務隊			令和7年6月

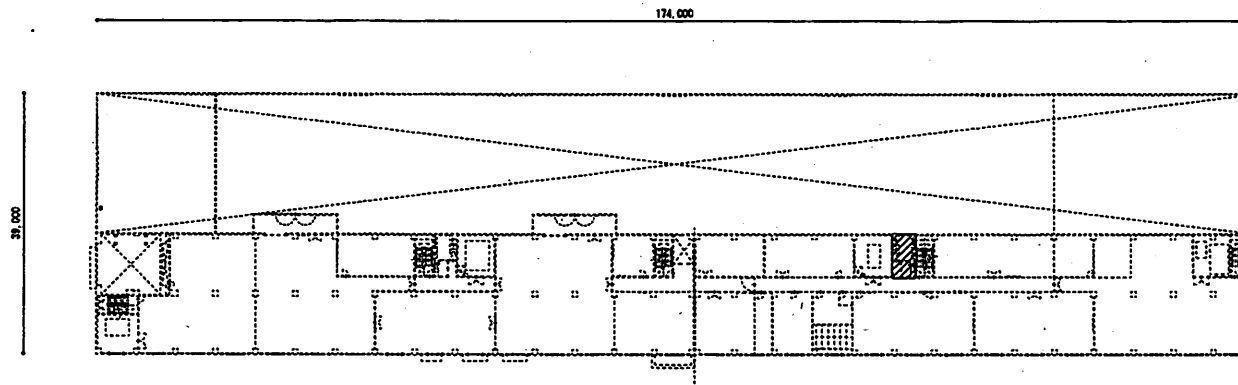


2階

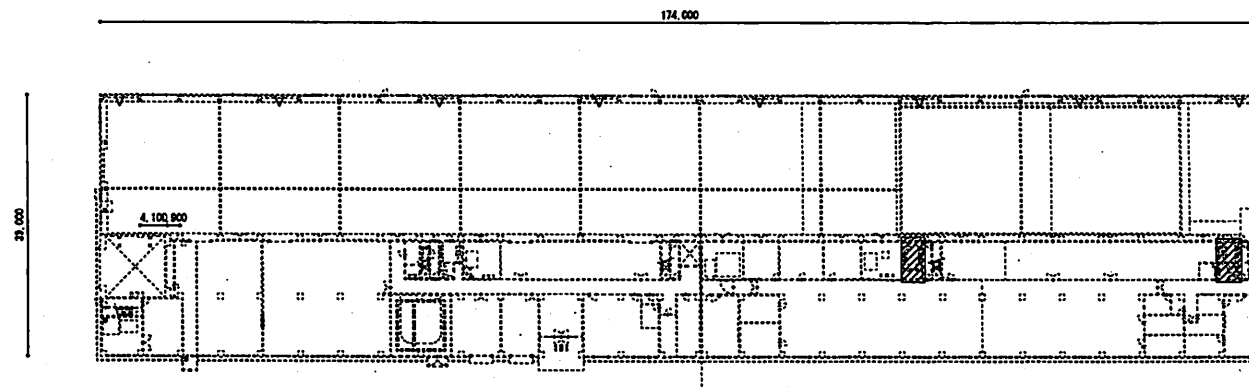


1階

：施工箇所

工 事 名 称	121号建物他便所改修工事	図 面 番 号	5/32
図 面 名 称	121号建物 平面図	縮 尺	
		1/400	
陸上自衛隊霞ヶ浦駐屯地業務隊			令和7年6月

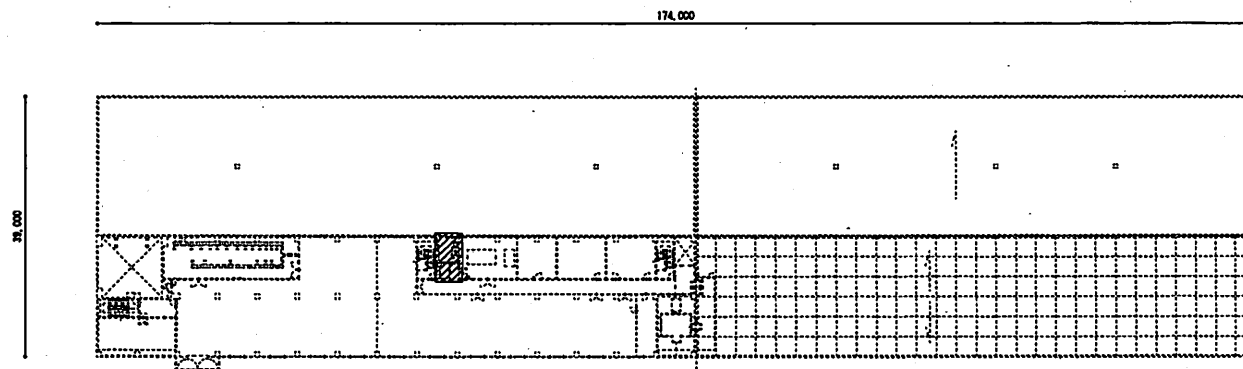


4 階

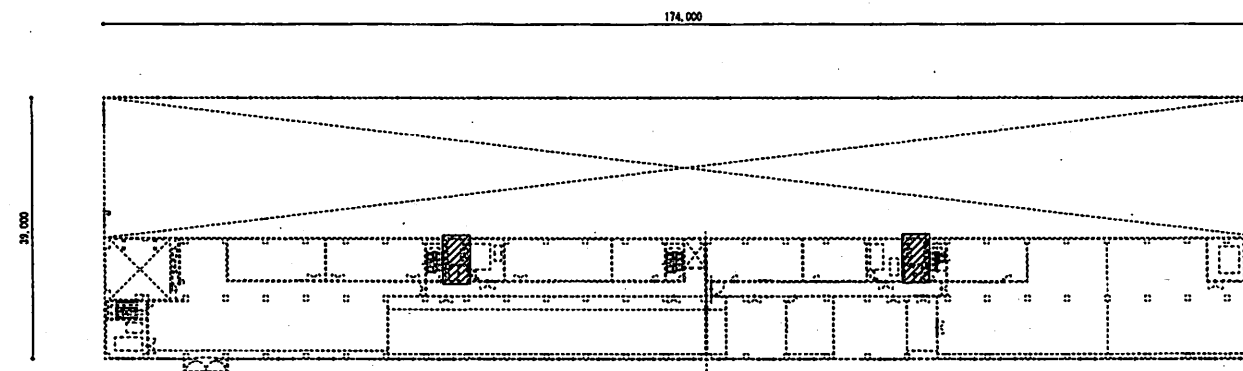


3 階

 : 施工箇所

工 事 名	121号建物他便所改修工事	図 面 番 号	6/32
図 面 名	121号建物 平面図	縮 尺	
		1/400	
陸上自衛隊霞ヶ浦駐屯地業務隊			令和7年6月

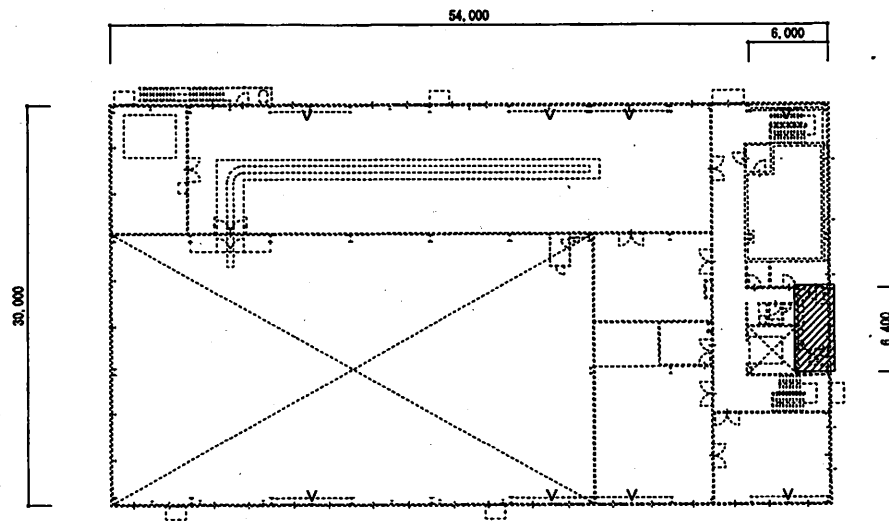


2階

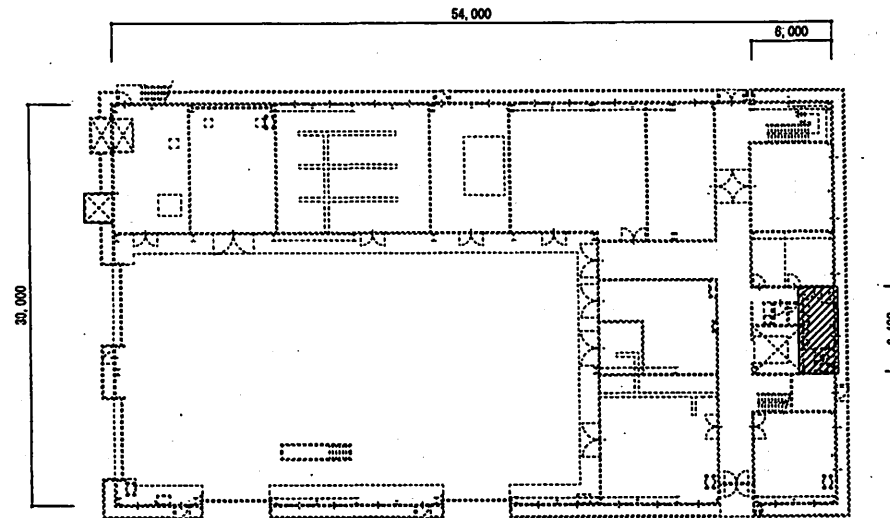


1階

工 事 名 称	121号建物他便所改修工事	図 面 番 号	7/32
図 名 称	130号建物 平面図	縮 尺	
		1/400	
陸上自衛隊霞ヶ浦駐屯地業務隊		令和7年6月	

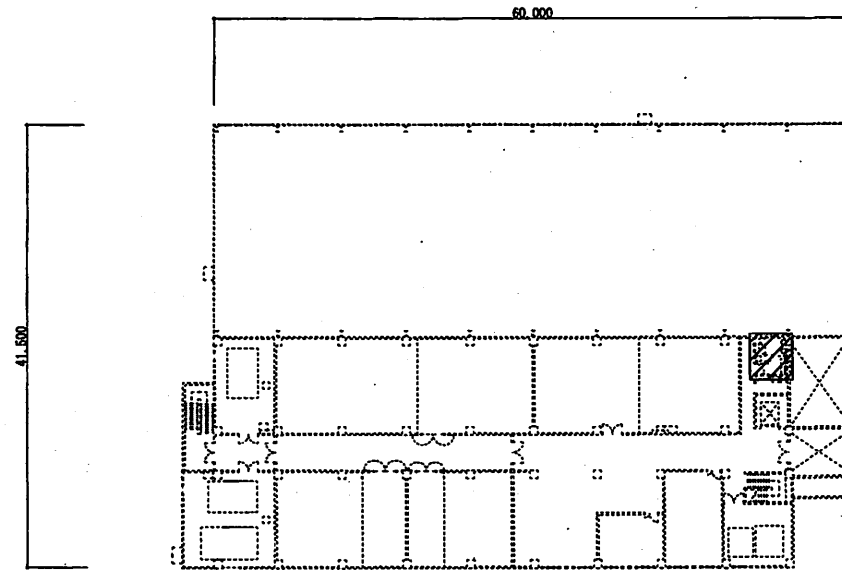


2階

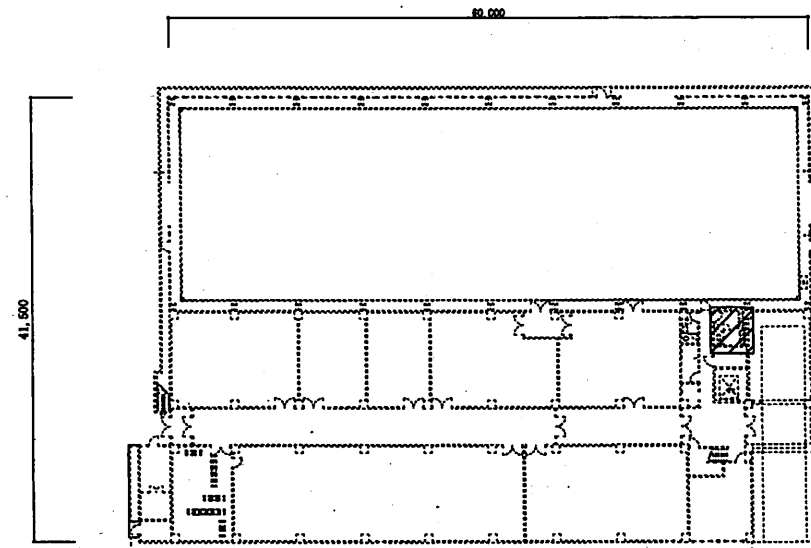


1階

工 事 名 称	121号建物他便所改修工事	図 面 番 号	8/32
図 面 名 称	168号建物 平面図	縮 尺	
		1/400	
陸上自衛隊霞ヶ浦駐屯地業務隊			令和7年6月

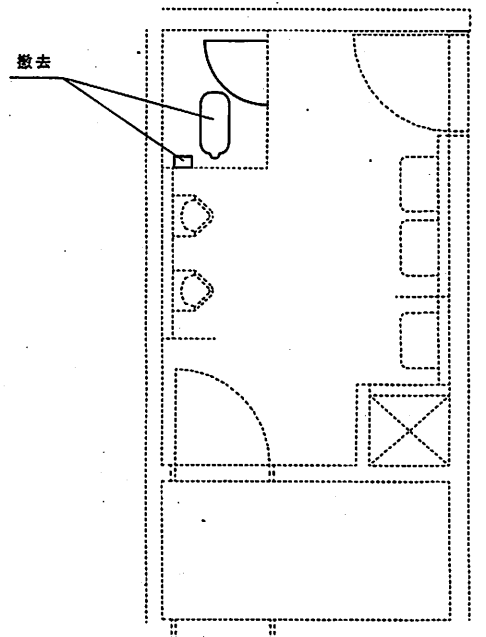

施行前

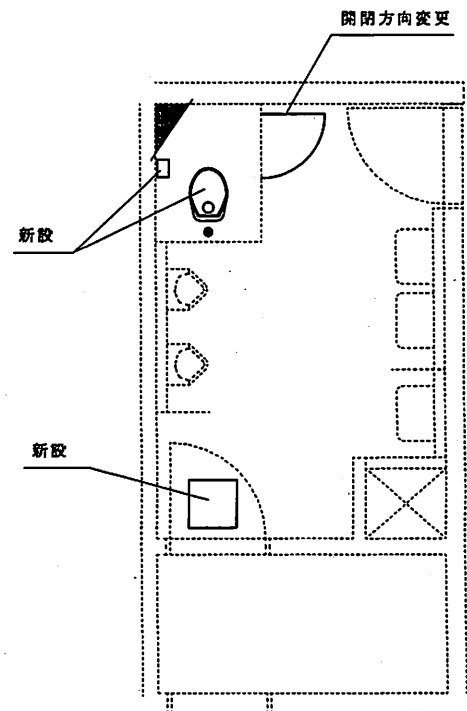

施行後

1 階

(便器等)

- ・和風大便器及び紙巻器 撤去 (1か所)
- ・洋風大便器及び紙巻器 新設 (1か所)

(床タイル)

- ・50角

(温水洗浄便座設置)

官給品 温水洗浄便座設置: 1か所

男性用温水洗浄便座
メーカー: TOSHIBA
型 番: SCS-T175


(建具)

- ・開閉方向変更
- ・戸当たり方向変更
- ・ラッチ錠表示付きへ変更


(天井)

- ・点検口 新設 450×450

工 事 名	121号建物他便所改修工事	図 面 番 号	9/32
図 面 名 称	121号建物 詳細図	縮 尺	
		1/50	
陸上自衛隊霞ヶ浦駐屯地業務隊			令和7年6月

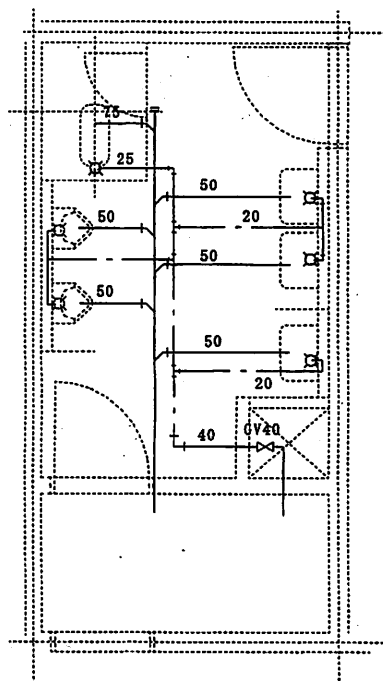

施行前

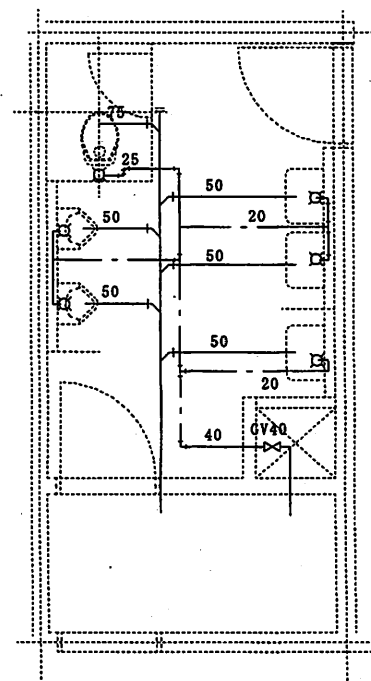


施行後

1 階


給排水管の位置変更 (はつり)
水廻りタイル補修 (50角)

(給水管 撤去・新設)
25A × 1箇所
材質:SGP
立ち上がり:1200
保温材:グラスウール25


工 事 名 称	121号建物他便所改修工事	図 面 番 号	10/32
図 面 名 称	121号建物 給排水図	縮 尺	
		1/50	
随上自衛隊霞ヶ浦駐屯地業務隊			令和7年6月

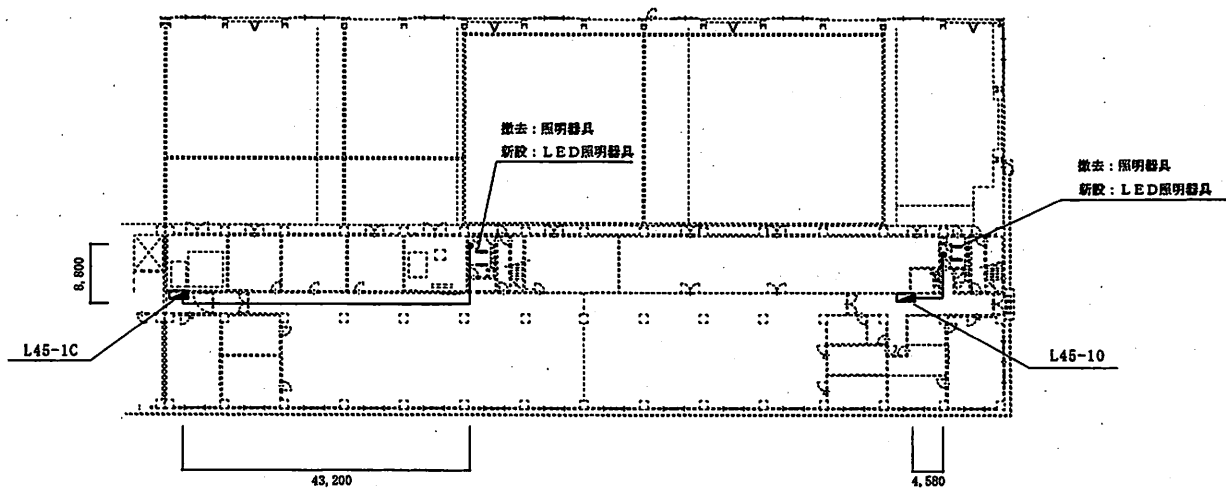

平面図 1/X

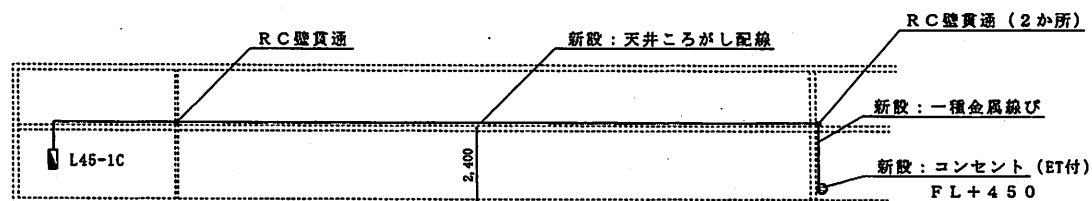

断面図 1/200

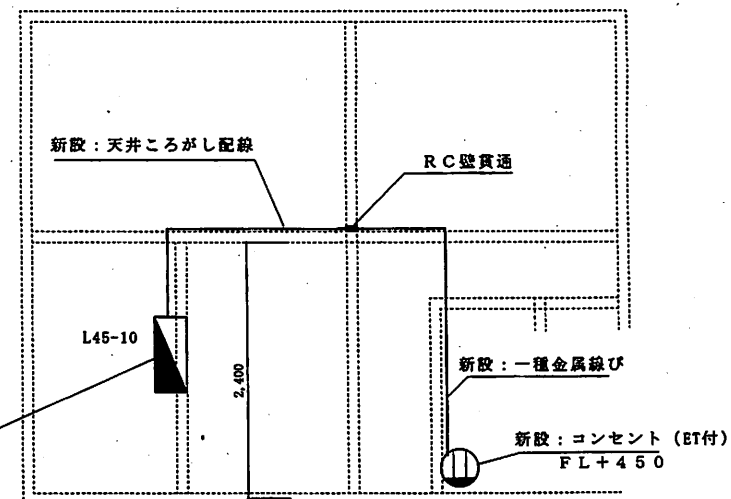


断面図 1/50

(漏電遮断器 新設)
2P2E 20A30mA ×1か所
(ケーブル 新設)
EM-EFF2.0mm-3C ×1か所
(金属線び 新設)
1種 A型 ×1か所
(コンセント 新設)
2P15A 接地端子付 ステンレスプレート
※上記の規格または同等品以上とする


(照明器具 撤去)
照明器具 撤去 ×4か所
(LED照明器具 新設)
LED照明器具 新設 ×4か所
規格: LRS3-4 65

新設: 漏電遮断器

工 事 名 称	121号建物他便所改修工事	図 面 番 号	11/32
図 面 名 称	121号建物、電気図	縮 尺	
陸上自衛隊霞ヶ浦駐屯地業務隊			令和7年6月

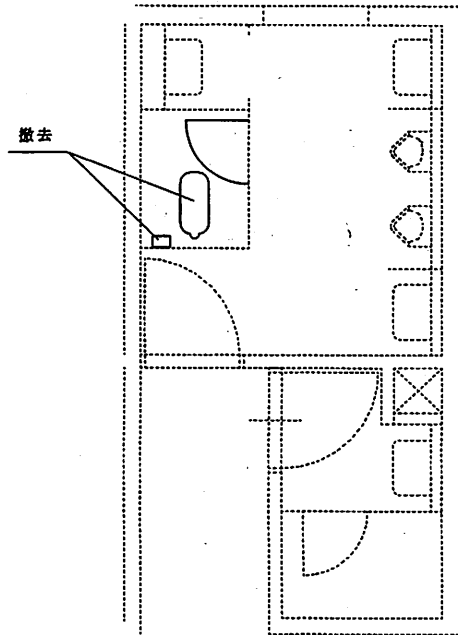

施工前

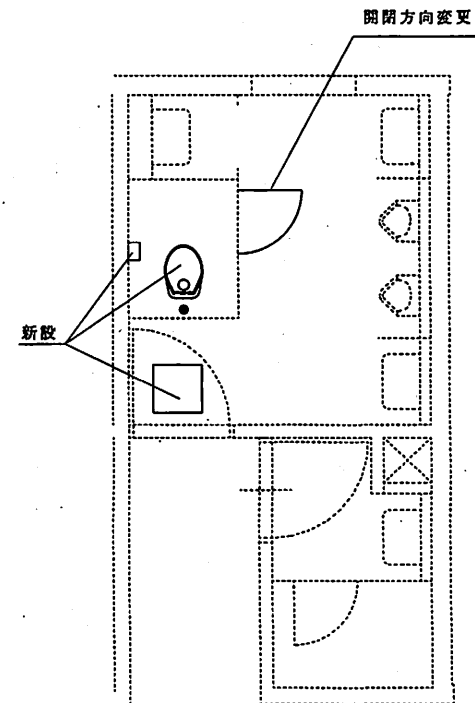

施工後

1階(2)

(便器等)

- ・和風大便器及び紙巻器 撤去 (1か所)
- ・洋風大便器及び紙巻器 新設 (1か所)

(床タイル)

- ・50角

(温水洗浄便座設置)

官給品 温水洗浄便座設置: 1か所

男性用温水洗浄便座
メーカー: TOSHIBA
型 番: SCS-T175


(建具)

- ・開閉方向変更
- ・戸当たり方向変更
- ・ラッチ錠表示付きへ変更


(天井)

- ・点検口 新設450×450

工 事 名	121号建物他便所改修工事	図 面 号	12/32
図 面 名	121号建物 詳細図	縮 尺	
		1/50	
陸上自衛隊霞ヶ浦駐屯地業務隊			令和7年6月

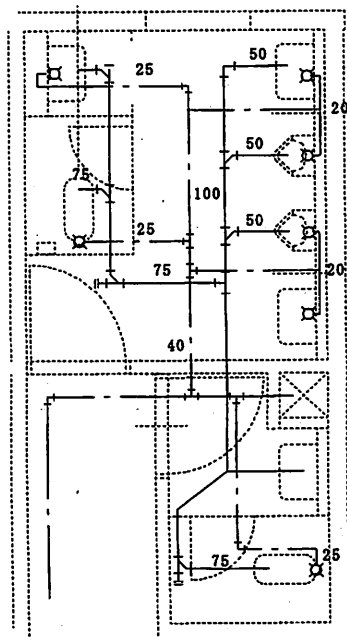

施工前

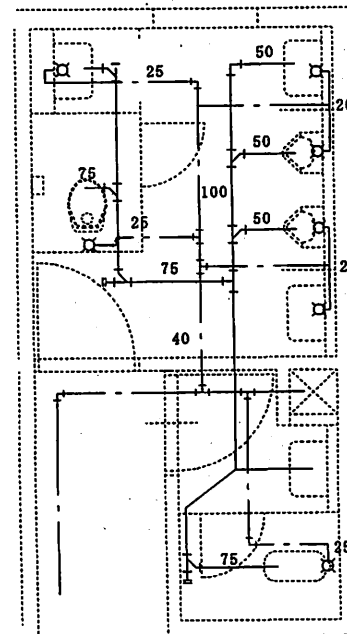


施工後

1 階 (2)

給排水管の位置変更 (はつり)
水廻りタイル補修 (50角)

(給水管 撤去・新設)
25A × 1 箇所
材質: SGP
立ち上がり: 1200
保温材: グラスウール25

工 事 名 称	121号建物他便所改修工事	図 面 番 号	13/32
図 面 名 称	121号建物 詳細図	縮 尺	1/50
陸上自衛隊霞ヶ浦駐屯地業務隊			令和7年6月

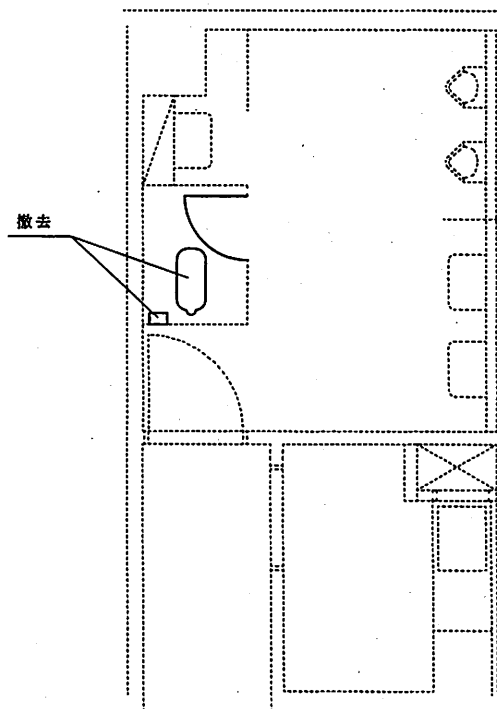

施工前


(便器等)

- ・和風大便器及び紙巻器 撤去 (1 箇所)
- ・洋風大便器及び紙巻器 新設 (1 箇所)
- (床タイル)
- ・ 50 角

(温水洗浄便座設置)

官給品 温水洗浄便座設置: 1 箇所

男性用温水洗浄便座
メーカー: TOSHIBA
型 番: SCS-T175

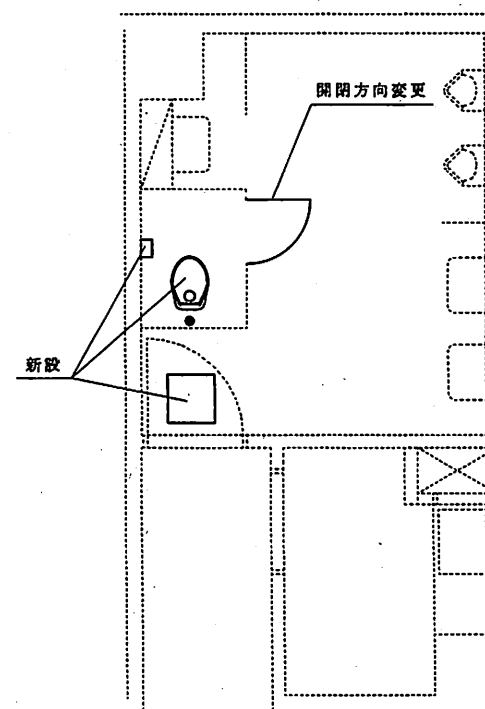

2 階

施工後


(建具)

- ・開閉方向変更
- ・戸当たり方向変更
- ・ラッチ錠表示付きへ変更


(天井)

- ・点検口 新設 450×450

工 事 名 称	121号建物他便所改修工事	図 面 番 号	14/32
図 面 名 称	121号建物 詳細図	縮 尺	
		1/50	
陸上自衛隊蔵ヶ浦駐屯地業務隊			令和7年6月

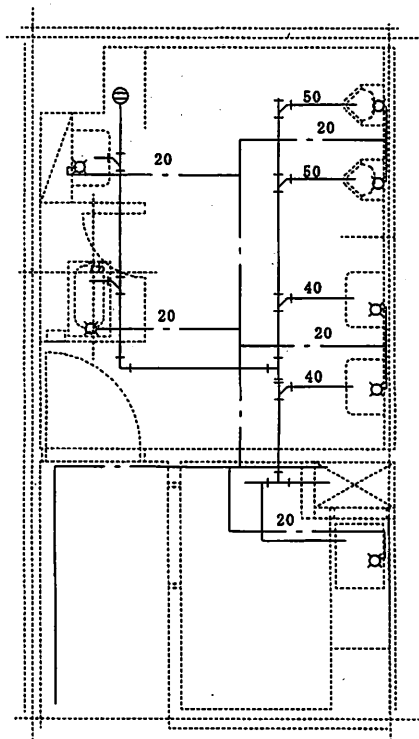

施工前

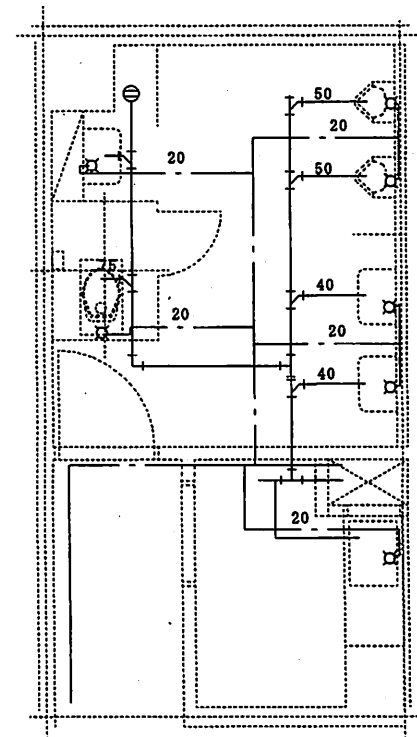


施工後

2 階




給排水管の位置変更 (はつり)
水廻りタイル補修 (50角)

(給水管 撤去・新設)
25A × 1箇所
材質:SGP
立ち上がり:1200
保温材:グラスウール25

工 事 名 称	121号建物他便所改修工事	図 面 番 号	15/32
図 面 名 称	121号建物 給排水図	縮 尺	
		1/50	
陸上自衛隊霞ヶ浦駐屯地業務隊			令和7年6月

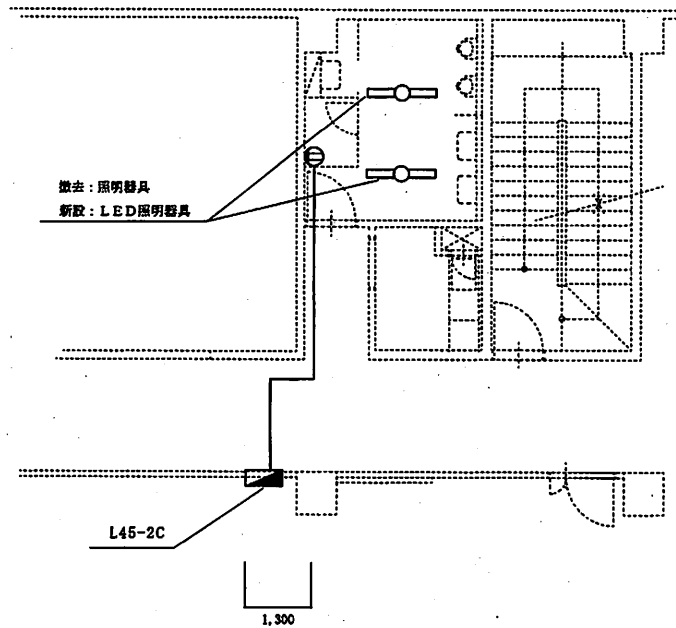

平面図 1/100

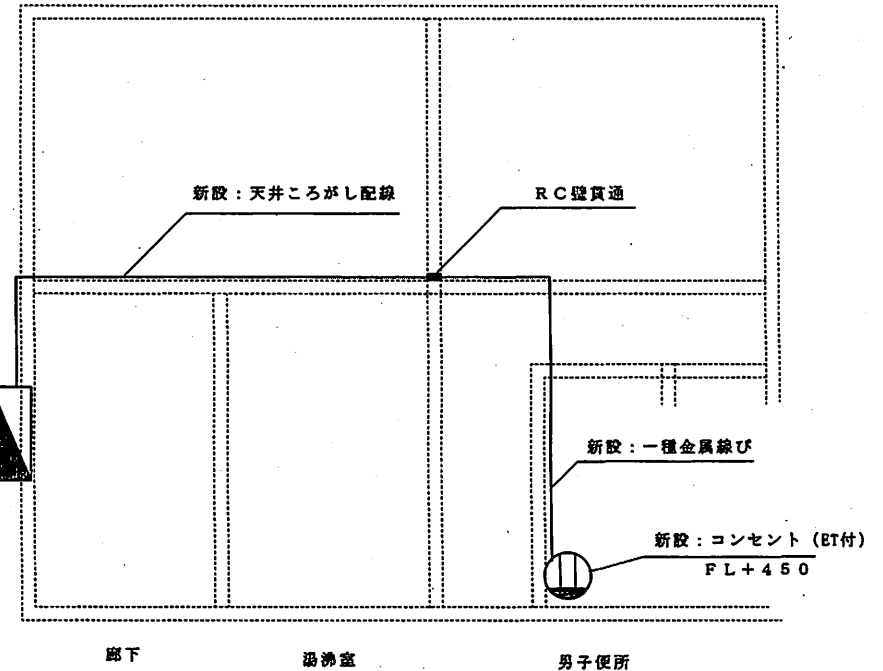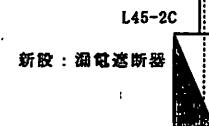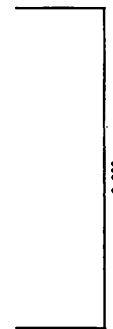


断面図 1/40

- | | |
|-------------------------|-------------------|
| (漏電遮断器 新設) | (照明器具 撤去) |
| 2P2E 20A30mA × 1 か所 | 照明器具 撤去 × 2 か所 |
| (ケーブル 新設) | (LED照明器具 新設) |
| EM-E EF 2.0mm-3C × 1 か所 | LED照明器具 新設 × 2 か所 |
| (金属線び 新設) | 規格：LRS3-4 65 |
| 1種 A型 × 1 か所 | |
| (コンセント 新設) | |
| 2P15A 接地端子付ステンレスプレート | |
| ※上記の規格または同等品以上とする | |

2階

工 事 名	121号建物他便所改修工事	図 面 番 号	16/32
図 面 名	121号建物 電気図面	縮 尺	
		図 示	
陸上自衛隊霞ヶ浦駐屯地業務隊			令和7年6月

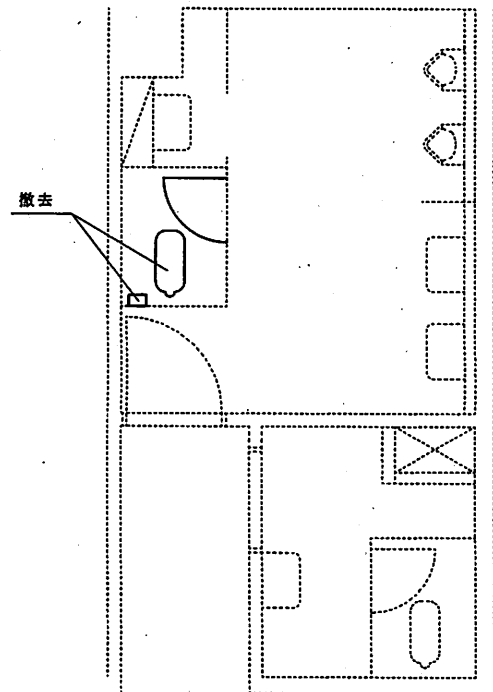

施工前

(便器等)

- ・和風大便器及び紙巻器 撤去 (1か所)
- ・洋風大便器及び紙巻器 新設 (1か所)


(床タイル)

- ・50角

(温水洗浄便座設置)

官給品 温水洗浄便座設置: 1か所

男性用温水洗浄便座
メーカー: TOSHIBA
型番: SCS-T175

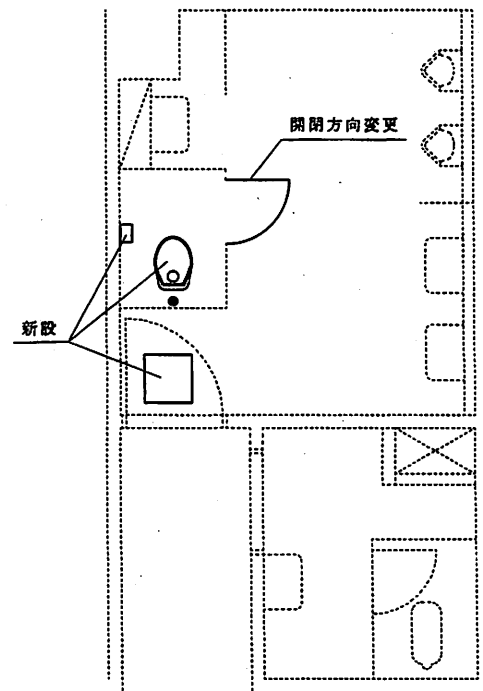

3階

施工後


(建具)

- ・開閉方向変更
- ・戸当たり方向変更
- ・ラッチ錠表示付きへ変更

(天井)

- ・点検口 新設450×450

工 事 名 称	121号建物他便所改修工事	図 面 番 号	17/32
図 面 名 称	121号建物 詳細図	縮 尺	1/50
陸上自衛隊霞ヶ浦駐屯地業務隊			令和7年6月

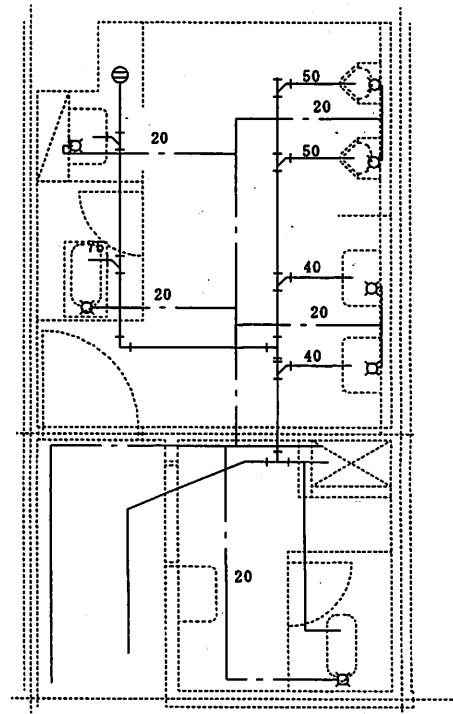


施工前

給排水管の位置変更 (はつり)
水廻りタイル補修 (50角)


(給水管 撤去・新設)
25A × 1箇所
材質:SGP
立ち上がり:1200
保温材:グラスウール25

3階

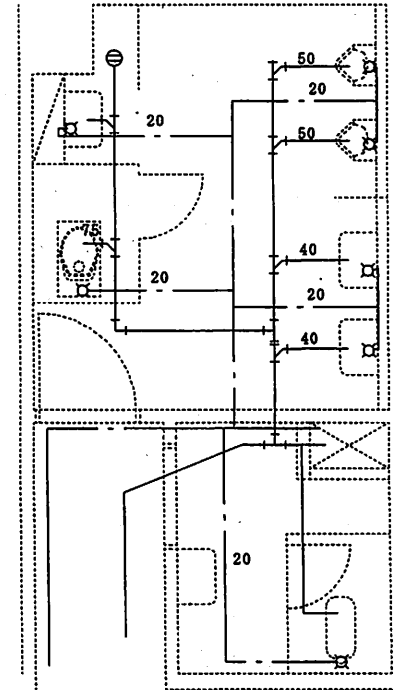


施工後

工 事 名 称	121号建物他便所改修工事	図 面 番 号	18/32
図 面 名 称	121号建物 給排水図	縮 尺	
		1/50	
随上自衛隊霞ヶ浦駐屯地業務隊			令和7年6月

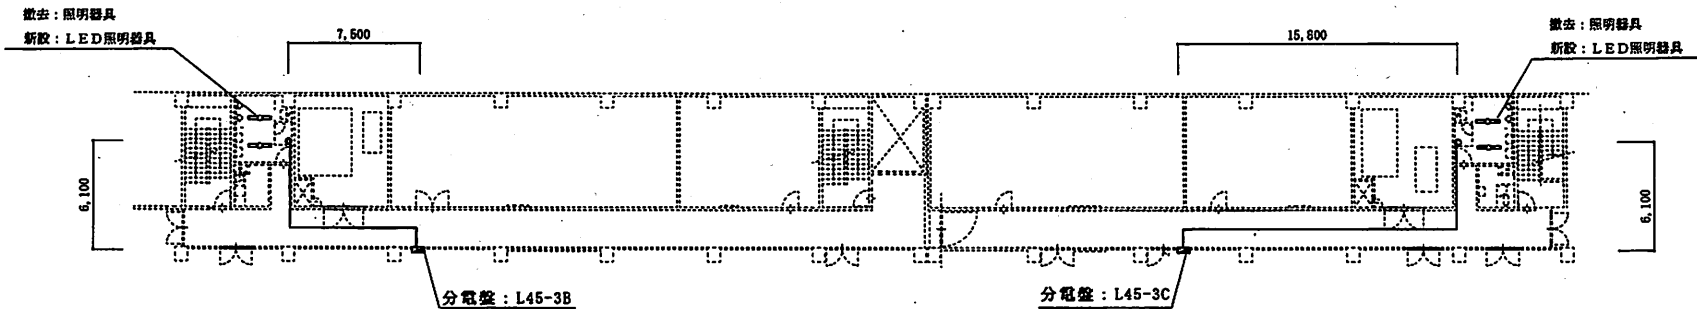


平面図 1/300

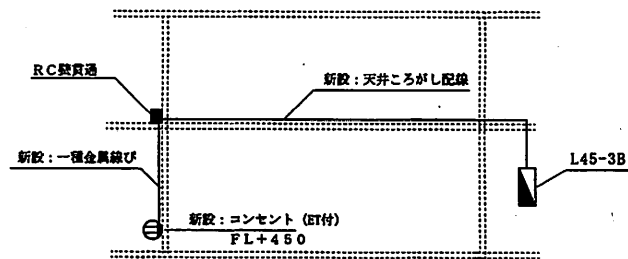

男子便所

断面図 1/100

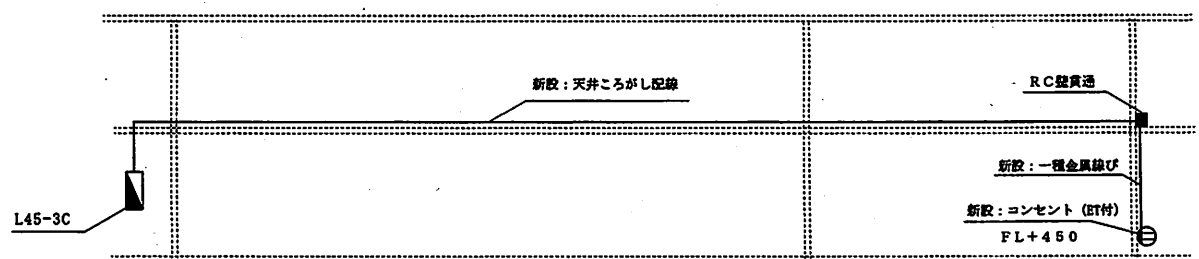

男子便所

断面図 1/100

(漏電遮断器 新設)
2P2E 20A30mA ×1か所

(ケーブル 新設)
EM-EEF2.0mm-3C ×1か所

(金属線び 新設)
1種 A型 ×1か所

(コンセント 新設)
2P15A 接地端子付 ステンレスプレート


※上記の規格または同等品以上とする

(照明器具 撤去)
照明器具 撤去 ×4か所

(LED照明器具 新設)
LED照明器具 新設 ×4か所

規格：LRS3-4 65

工 事 名 称	121号建物他便所改修工事	図 面 番 号	19/32
図 面 名 称	121号建物 電気図	縮 尺	
		図 示	
陸上自衛隊霞ヶ浦駐屯地業務隊			令和7年6月

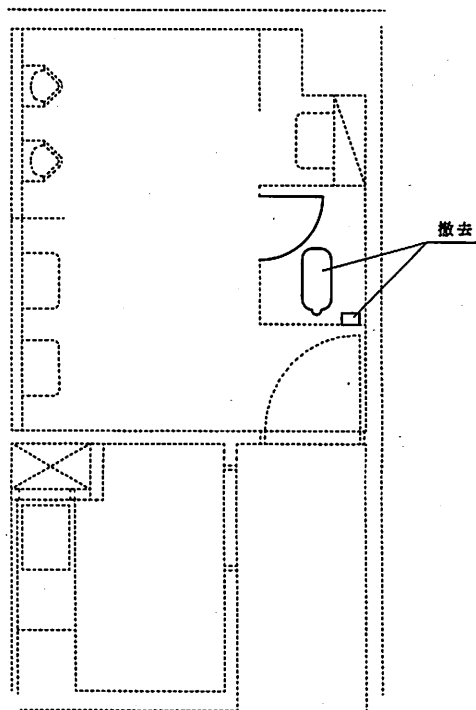

施工前

(便器等)

- ・和風大便器及び紙巻器 撤去 (1か所)
 - ・洋風大便器及び紙巻器 新設 (1か所)
- (床タイル)
- ・50角またはそれに似合うものとする

(温水洗浄便座設置)

官給品 温水洗浄便座設置: 1か所

男性用温水洗浄便座
メーカー: TOSHIBA
型番: SCS-T175


3階(2)・4階

(建具)

- ・開閉方向変更
- ・戸当たり方向変更
- ・ラッチ錠表示付きへ変更


(天井)

- ・点検口 新設450×450

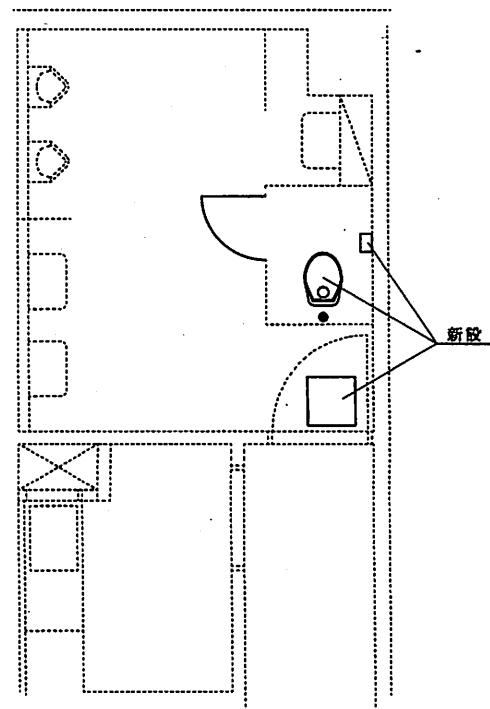


施工後

工 名 称	121号建物他便所改修工事	図 面 番 号	20/32
図 名 称	121号建物 詳細図	縮 尺	1/50
陸上自衛隊霞ヶ浦駐屯地業務隊			令和7年6月

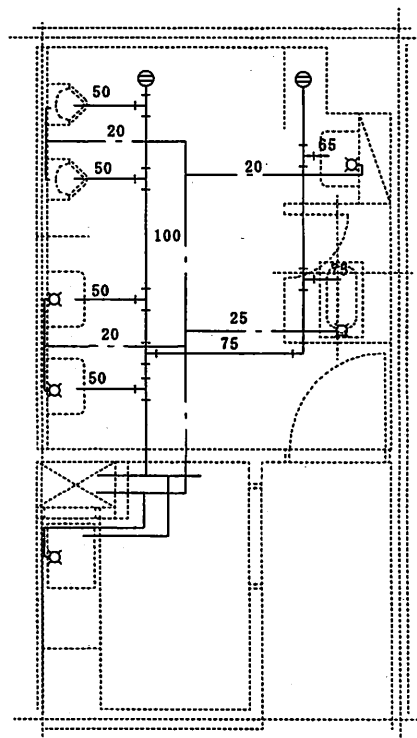

施工前

3階(2)・4階

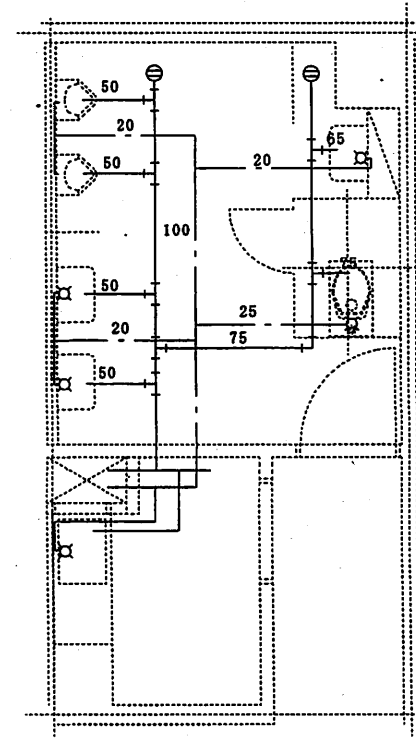


施工後


給排水管の位置変更(はつり)
水廻りタイル補修(50角)

(給水管 撤去・新設)
25A × 2箇所
材質:SGP
立ち上がり:1200
保温材:グラスウール25

工 事 名	121号建物他便所改修工事	図 面 番 号	21/32
図 面 名	121号建物 給排水図	縮 尺	
		1/50	
陸上自衛隊霞ヶ浦駐屯地業務隊			令和7年6月

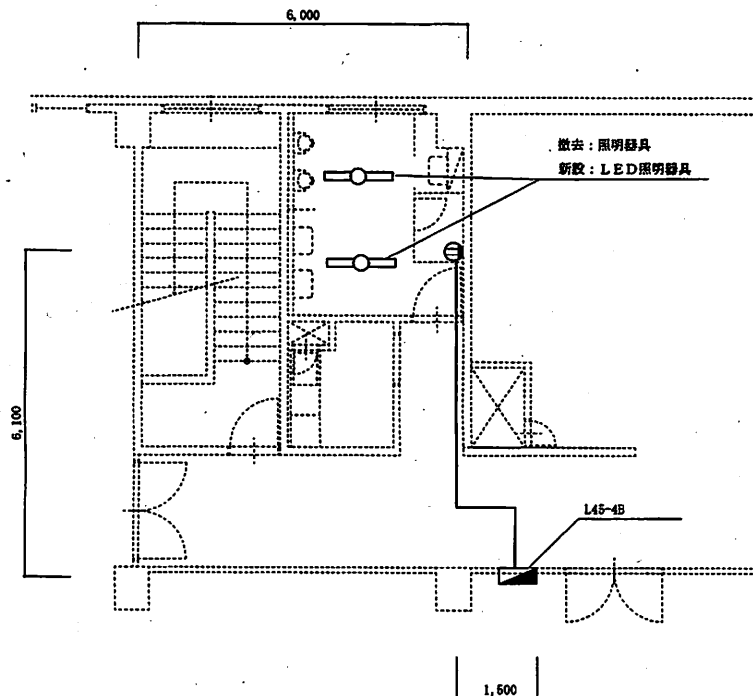

平面図 1/100

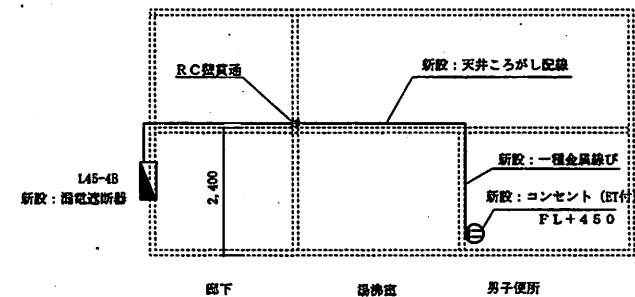

断面図 1/100

(漏電遮断器 新設)
2P2E 20A30mA × 1か所


(ケーブル 新設)
EM-EEF2.0mm-3C × 1か所
(金属線び 新設)
1種 A型 × 1か所

(コンセント 新設)
2P15A 接地端子付 ステンレスプレート


※上記の規格または同等品以上とする

(照明器具 撤去)
照明器具 撤去 × 2か所
(LED照明器具 新設)
LED照明器具 新設 × 2か所
規格：LRS3-4 65

工 事 名	121号建物他便所改修工事	図 面 番 号	22/32
図 面 名	121号建物 電気図	縮 尺	
陸上自衛隊霞ヶ浦駐屯地業務隊		図 示	
		令和7年6月	

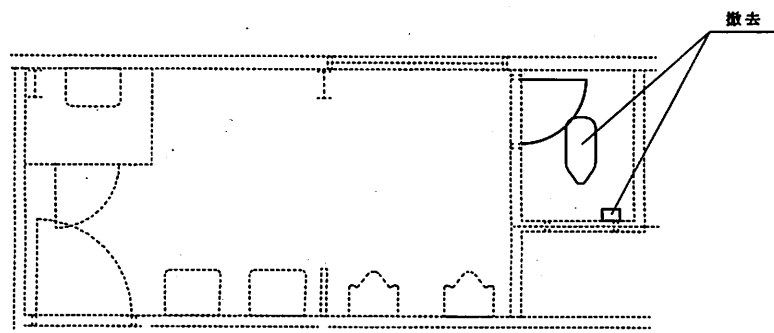

施行前

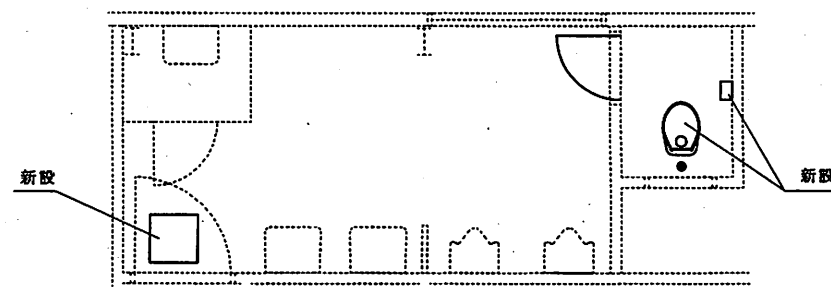

施工後

1～2階

(便器等)

- ・和風大便器及び紙巻器 撤去 (1か所)
- ・洋風大便器及び紙巻器 新設 (1か所)

(床仕上げ)

- ・ビニル床シート

(温水洗浄便座設置)

官給品 温水洗浄便座設置: 1か所

男性用温水洗浄便座
メーカー: TOSHIBA
型 番: SCS-T175


(建具)

- ・開閉方向変更
- ・戸当たり方向変更
- ・ラッチ錠表示付きへ変更


(天井)

- ・点検口 新設 450×450

工 事 名	121号建物他便所改修工事	図 面 番 号	23/31
図 面 名 称	130号建物 詳細図	縮 尺	
		1/50	
陸上自衛隊霞ヶ浦駐屯地業務隊			令和7年6月

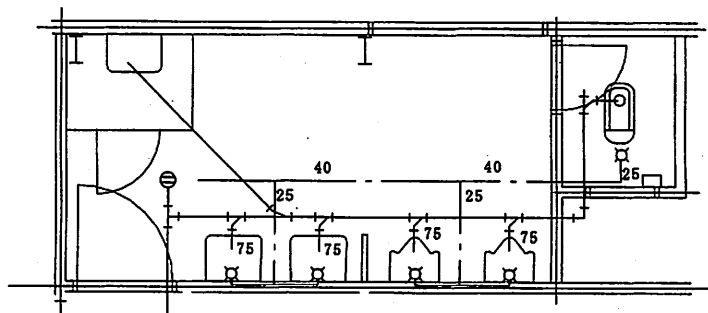

施行前

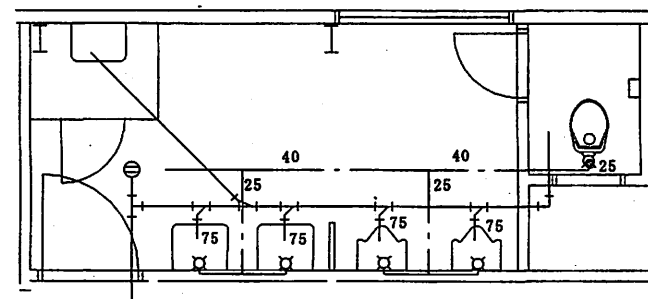


施工後

1～2階


給排水管の位置変更（はつり）
水廻りタイル補修（床ビニルシート）

（給水管 撤去・新設）
2.5A × 2箇所
材質：SGP
立ち上がり：1200
保温材：グラスウール25

工 事 名	121号建物他便所改修工事	図 面 番 号	24/31
図 面 名	130号建物 給排水図	縮 尺	
		1/50	
陸上自衛隊霞ヶ浦駐屯地業務隊			令和7年6月

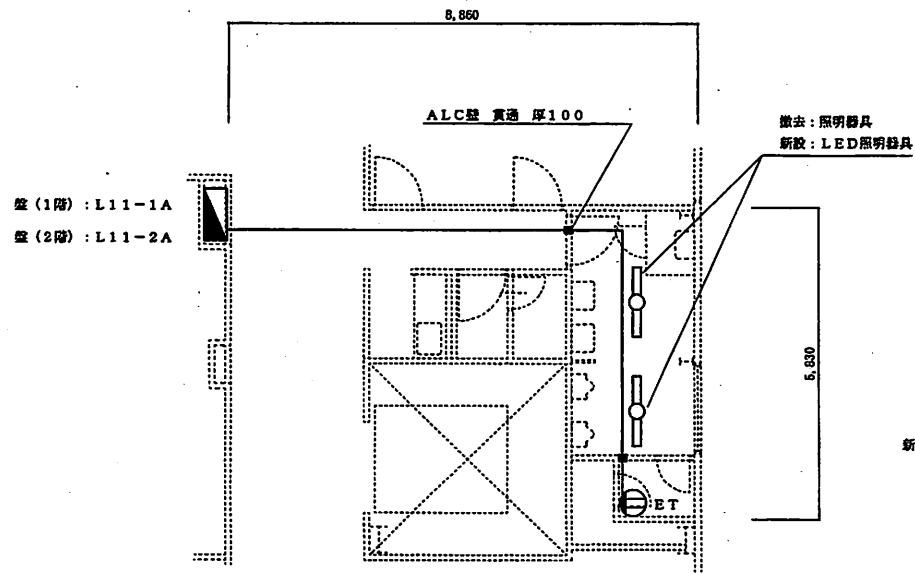

平面図 S=1/100

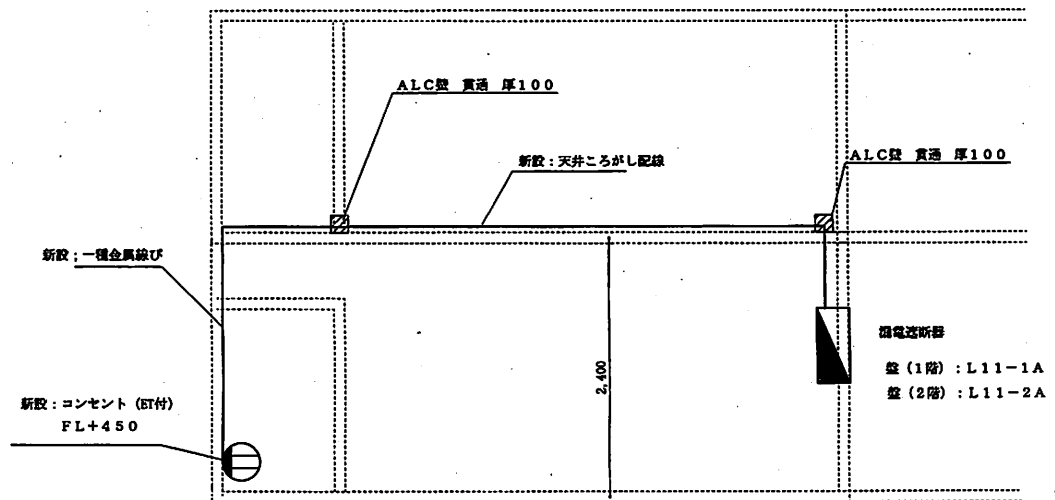

断面図 S=1/50

(漏電遮断器 新設)
2P2E 20A30mA ×1か所

(ケーブル 新設)
EM-EEF2.0mm-3C ×1か所

(金属線び 新設)
1種 A型 ×1か所

(コンセント 新設)
2P15A 接地端子付 ステンレスプレート
※上記の規格または同等品以上とする

(照明器具 撤去)


照明器具 撤去 ×4か所

(LED照明器具 新設)


LED照明器具 新設 ×4か所
規格: LRS3-4 65

1～2階

工 事 名 称	121号建物他便所改修工事	図 面 番 号	25/31
図 面 名 称	130号建物 電気図	縮 尺	
陸上自衛隊霞ヶ浦駐屯地業務隊		図 示	
		令和7年6月	

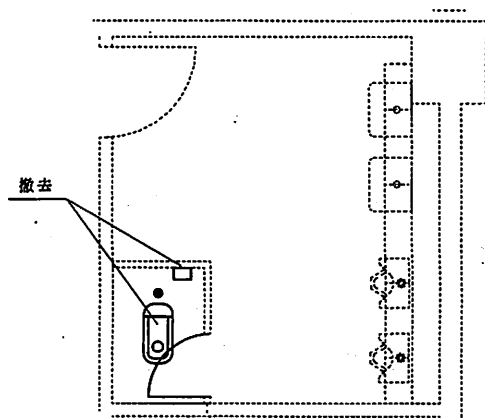

施工前

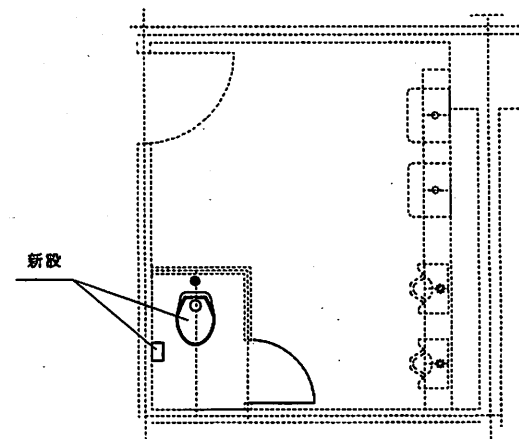

施工後

1 階

(便器等)

- ・和風大便器及び紙巻器 撤去 (1 か所)
- ・洋風大便器及び紙巻器 新設 (1 か所)

(床仕上げ)

- ・ビニル床シート

(温水洗浄便座設置)

官給品 温水洗浄便座設置: 1 か所

男性用温水洗浄便座


メーカー: TOSHIBA

型 番: SCS-T175


(建具)

- ・開閉方向変更
- ・戸当たり方向変更
- ・ラッチ錠表示付きへ変更

工 事 名	121号建物他便所改修工事	図 面 番 号	26/32
図 面 名	168号建物 詳細図	縮 尺	1/50
陸上自衛隊霞ヶ浦駐屯地業務隊			令和7年6月

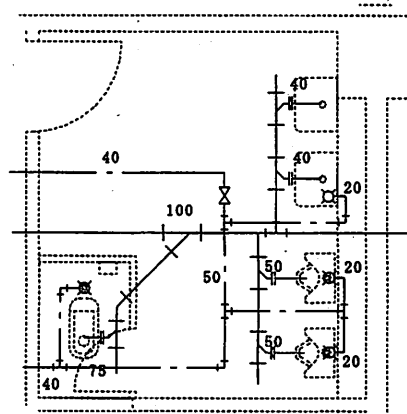

施工前

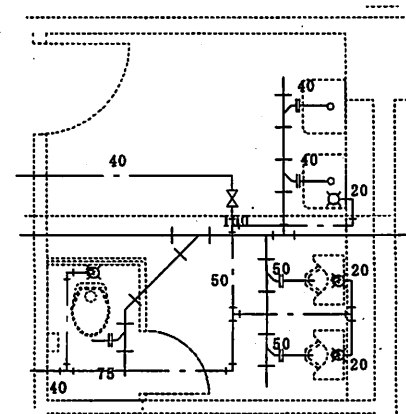


施工後


1 階

給排水管の位置変更 (はつり)
 水廻りタイル補修 (床ビニルシート)
 (給水管 撤去・新設)
 25A × 1箇所
 材質: SGP
 立ち上がり: 1200
 保温材: グラスウール25

工 事 名	121号建物他便所改修工事	図 面 番 号	27/32
図 面 名	168号建物 給排水図	縮 尺	
		1/50	
陸上自衛隊霞ヶ浦駐屯地業務隊			令和7年6月

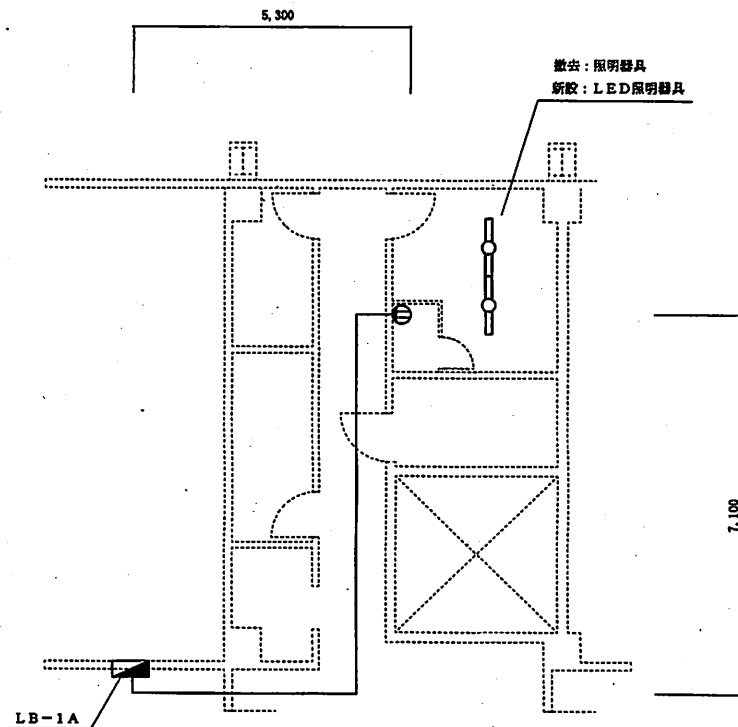

平面図 1/100

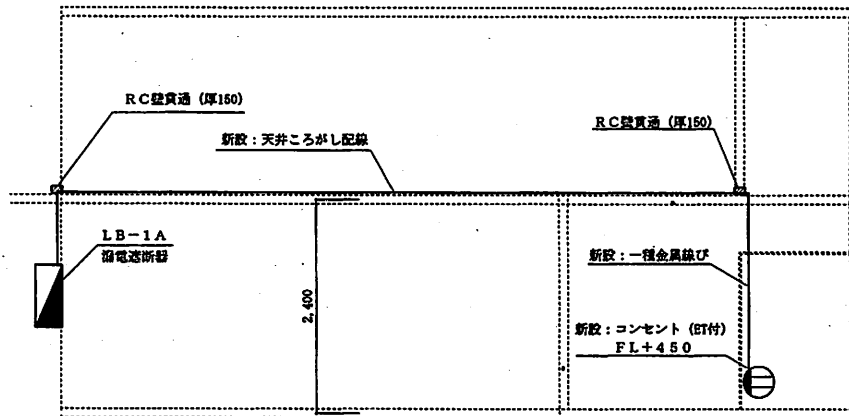

断面図 1/X

(漏電遮断器 新設)
2P2E 20A30mA ×1か所

(ケーブル 新設)
EM-EFF2.0mm-3C ×1か所

(金属線び 新設)
1種 A型 ×1か所

(コンセント 新設)
2P15A 接地端子付 ステンレスプレート
※上記の規格または同等品以上とする

(照明器具 撤去)

照明器具 撤去 ×4か所


(LED照明器具 新設)

LED照明器具 新設 ×4か所


規格：LRS3-4 65

1階

工 名 称	121号建物他便所改修工事	図 面 号	28/32
図 名 称	168号建物 電気図	縮 尺	
陸上自衛隊霞ヶ浦駐屯地業務隊		図 示	
		令和7年6月	

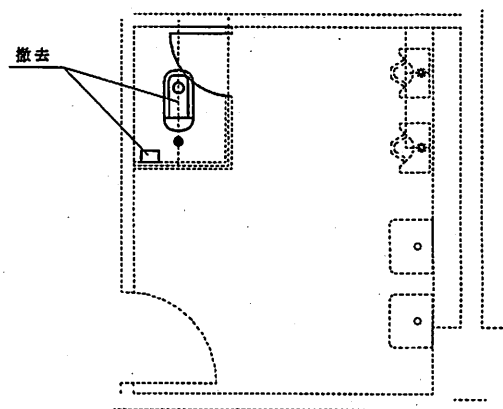

施工前

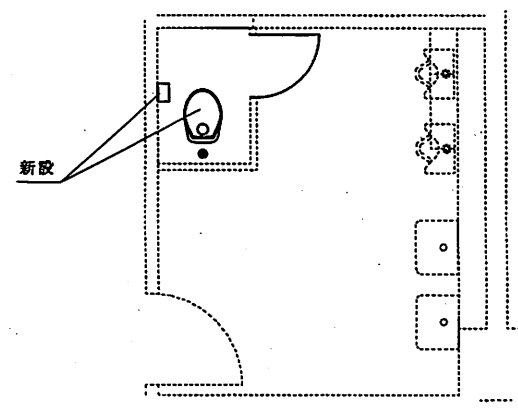

2 階

施工後

(便器等)

- ・和風大便器及び紙巻器 撤去 (1 か所)
- ・洋風大便器及び紙巻器 新設 (1 か所)

(床ビニル)

- ・床ビニルシート

(温水洗浄便座設置)

官給品 温水洗浄便座設置: 1 か所

男性用温水洗浄便座


メーカー: TOSHIBA

型 番: SCS-T175


(建具)

- ・開閉方向変更
- ・戸当たり方向変更
- ・ラッチ錠表示付きへ変更

工 事 名	121号建物他便所改修工事	図 面 番 号	29/32
図 面 名	168号建物 平面図	縮 尺	
		1/50	
陸上自衛隊霞ヶ浦駐屯地業務隊			令和7年6月

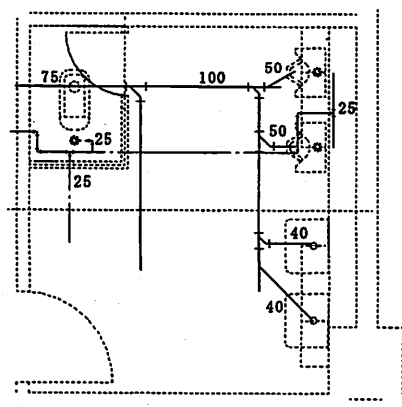

施工前

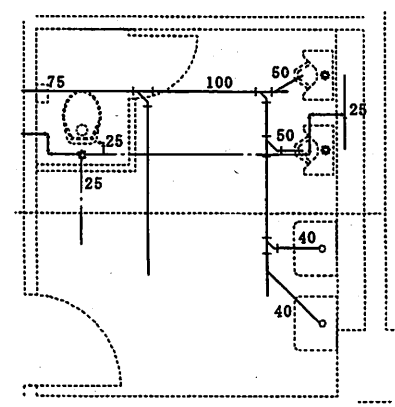


施工後

2階


給排水管の位置変更 (はつり)
水廻りタイル補修 (床ビニルシート)

(給水管 撤去・新設)
25A × 1箇所
材質:SGP
立ち上がり:1200
保温材:グラスウール25

工 事 名 称	121号建物他便所改修工事	図 面 番 号	30/32
図 面 名 称	168号建物 給排水図	縮 尺	
		1/50	
陸上自衛隊霞ヶ浦駐屯地業務隊			令和7年6月

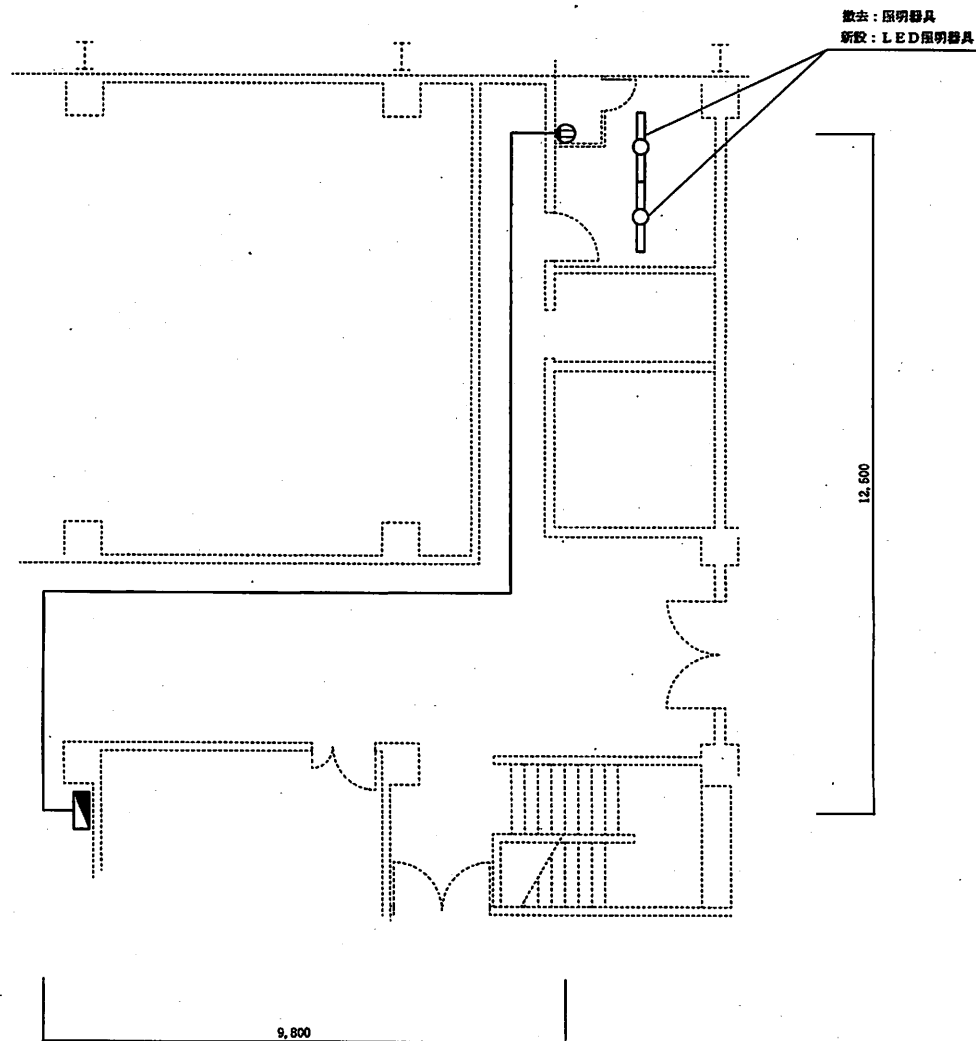

平面図 1/100

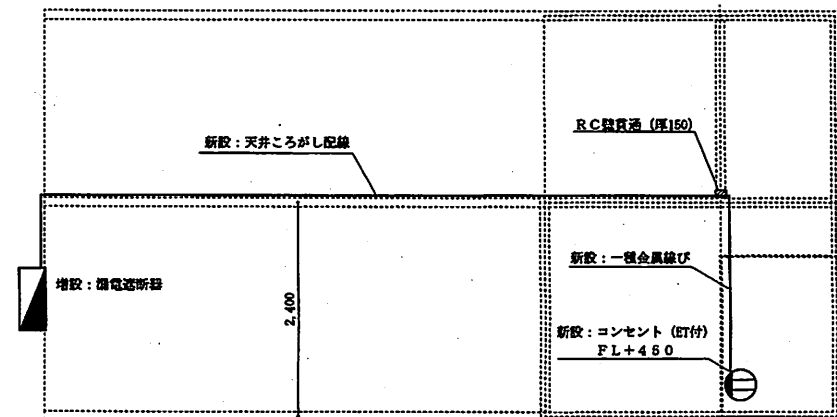

断面図 1/X

(漏電遮断器 新設)
2P2E 20A30mA ×1か所

(ケーブル 新設)
EM-EFP2.0mm-3C ×1か所

(金属網び 新設)
1種 A型 ×1か所

(コンセント 新設)
2P16A 接地端子付 ステンレスプレート

※上記の規格または同等品以上とする

(照明器具 撤去)

照明器具 撤去 ×2か所


(LED照明器具 新設)

LED照明器具 新設 ×2か所


規格：LRS3-4 65

2階


工 名	121号建物他便所改修工事	図 面 号	31/32
図 面 名	168号建物 平面図	縮 尺	
陸上自衛隊霞ヶ浦駐屯地業務隊		図 示	
		令和7年6月	

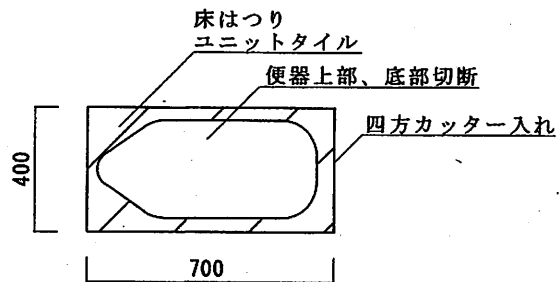


施工前平面

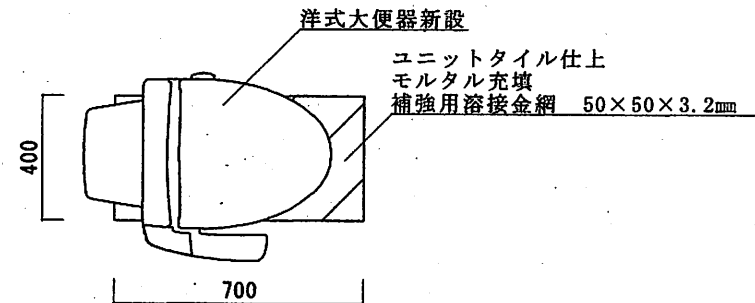

施工後平面

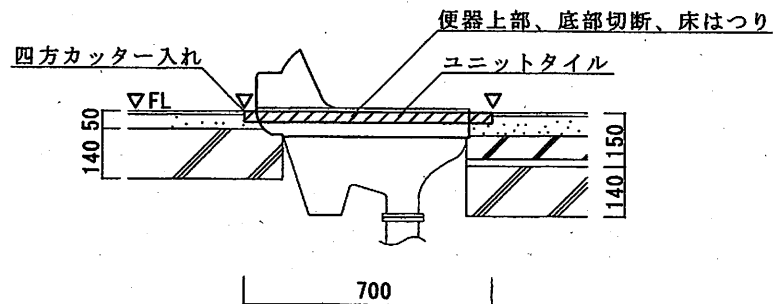

施工前断面

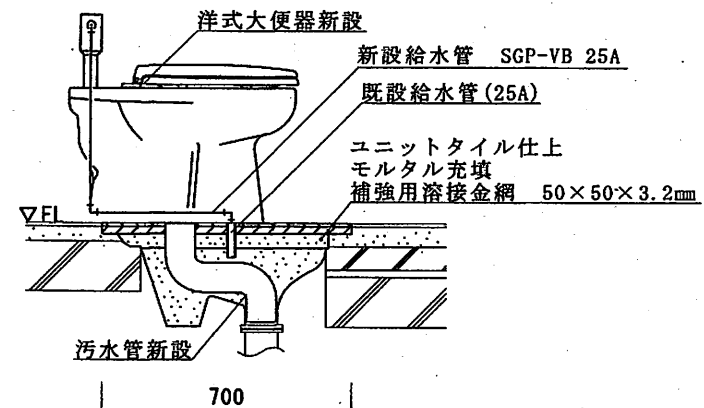

施工後断面

工 事 名 称	121号建物他便所改修工事	図 面 番 号	32/32
図 面 名 称	給排水詳細図	縮 尺	1/15
陸上自衛隊霞ヶ浦駐屯地業務隊			令和7年6月

数 量 計 算 書

工事件名：121号建物他便所改修工事

No.	名 称	規 格	単位	数量	計 算 内 訳	備考
I	機械設備工事					
1	給排水衛生設備工事					
(1)	大便器	C710S FV	組	10.0	121号建物 (6箇所) +130号建物 (2箇所) +168号建物 (2箇所) =10箇所	
(2)	和洋風改修工法		m	10.0	121号建物 (6箇所) +130号建物 (2箇所) +168号建物 (2箇所) =10箇所	
(3)	カッター入れ		m	22.0	(0.7*2+0.4*2) =22m	
(4)	配管切断		箇所	10.0	1フロア2箇所×(4階分) =10箇所	
(5)	温水洗浄便座	官給品	組	10.0	121号建物 (6箇所) +130号建物 (2箇所) +168号建物 (2箇所) =10箇所	
(6)	水道用ポリ塩化ビニル管		m	1.8	121号建物 (6箇所) +130号建物 (2箇所) +168号建物 (2箇所) =10箇所	
(7)	配管に用いる管		m	1.8	121号建物 (6箇所) +130号建物 (2箇所) +168号建物 (2箇所) =10箇所	
(8)	紙巻器		箇所	10.0	121号建物 (6箇所) +130号建物 (2箇所) +168号建物 (2箇所) =10箇所	
2	撤去工事					
(1)	和便器撤去		組	10.00	121号建物 (6箇所) +130号建物 (2箇所) +168号建物 (2箇所) =10箇所	
(2)	水道用ポリ塩化ビニル管		m	1.8	121号建物 (6箇所) +130号建物 (2箇所) +168号建物 (2箇所) =10箇所	
(3)	配管撤去		m	1.8	121号建物 (6箇所) +130号建物 (2箇所) +168号建物 (2箇所) =10箇所	
(4)	紙巻器撤去		箇所	10.0	121号建物 (6箇所) +130号建物 (2箇所) +168号建物 (2箇所) =10箇所	
II	電気設備工事					
1	電線工事					
(1)	600Vポリエチレンケーブル	EM-EEF2.0-3C	m	213.0	121号建物 (130m) +130号建物 (43m) +168号建物 (40m) =213m	
2	電気配管工事					
(1)	一種金属線び	A型	m	19.5	1.95m×10本=19.5m	
3	電灯設備工事					
(1)	コンセント	2P15A×1 接地極付	個	10.0	121号建物 (6箇所) +130号建物 (2箇所) +168号建物 (2箇所) =10箇所	
(2)	開閉器箱	2P30A	個	10.0	121号建物 (6箇所) +130号建物 (2箇所) +168号建物 (2箇所) =10箇所	
(3)	スイッチボックス	A型 1個用	個	10.0	121号建物 (6箇所) +130号建物 (2箇所) +168号建物 (2箇所) =10箇所	
(4)	コーナーボックス	A型 1個用	個	10.0	121号建物 (6箇所) +130号建物 (2箇所) +168号建物 (2箇所) =10箇所	
(5)	壁貫通	壁厚150	箇所	11.0	121号建物 (7箇所) +130号建物 (2箇所) +168号建物 (2箇所) =11箇所	
(6)	LED照明器具	LRS3-4 65	個	20.0	121号建物 (12箇所) =12箇所 130号建物 (4箇所) +168号建物 (4箇所) =8箇所	
4	撤去工事					
(1)	蛍光灯器具撤去	再利用無し	個	20.0	121号建物 (12箇所) =12箇所 130号建物 (4箇所) +168号建物 (4箇所) =8箇所	

数量計算書

工事件名：121号建物他便所改修工事

No.	名 称	規 格	単位	数量	計 算 内 訳	備考
III	建築工事					
1	新設					
(1)	ユニットタイル張	50角	m ²	1.7	0.7m×0.4m=0.28×6か所 1.68m ²	
(2)	床ビニルシート		m ²	1.1	0.7m×0.4m=0.28×4か所 1.12m ²	
(3)	点検口	450×450	m ²	1.6	0.45m×0.45m=0.20×8箇所 1.60m ²	
(4)	養生		m ²	180.0	6m×3m=18m ² ×10か所 180m ²	
(5)	清掃		m ²	180.0	6m×3m=18m ² ×10か所 180m ²	
(6)	内部足場		m ²	5.00	5箇所	
(7)	内部足場 (運搬)		m ²	1.00		
(8)	トイレブース扉開閉方向変更		箇所	10.0	121号建物 (6箇所) +130号建物 (2箇所) +168号建物 (2箇所) =10箇所	
2	撤去工事					
(1)	ユニットタイル撤去	50角	m ²	1.7	0.7m×0.4m=0.28×6か所 1.68m ²	
(2)	床ビニルシート撤去		m ²	1.1	0.7m×0.4m=0.28×4か所 1.12m ²	
IV	産業廃棄物処分		式	1.00	大便器撤去及び床タイルはつり 10式	