

市 価 調 査 票

平成 年 月 日

分任契約担当官陸上自衛隊霞ヶ浦駐屯地
第341会計隊霞ヶ浦派遣隊長 大塩 竜矢 殿

住 所
会 社 名
代表者氏名

㊞

「入得及び契約心得」、入札条件及び契約条項承諾のうえ、下記により見積もり致します。

入札件名：電力需給（朝日）

（単位：円）

| 年月 | 区分 | 基本料金 | 電力量料金 | | 小 計 |
|----------|------|------|--------|--------|-----|
| | | 常用電力 | 夏季 | その他季 | |
| 平成31年4月 | 予定数量 | 118 | | 26,900 | |
| | 単価 | | | | |
| | 総価 | | | | |
| 平成31年5月 | 予定数量 | 118 | | 27,600 | |
| | 単価 | | | | |
| | 総価 | | | | |
| 平成31年6月 | 予定数量 | 118 | | 31,900 | |
| | 単価 | | | | |
| | 総価 | | | | |
| 平成31年7月 | 予定数量 | | 46,000 | | |
| | 単価 | | | | |
| | 総価 | | | | |
| 平成31年8月 | 予定数量 | 118 | 45,000 | | |
| | 単価 | | | | |
| | 総価 | | | | |
| 平成31年9月 | 予定数量 | 118 | 35,400 | | |
| | 単価 | | | | |
| | 総価 | | | | |
| 平成31年10月 | 予定数量 | 118 | | 29,800 | |
| | 単価 | | | | |
| | 総価 | | | | |
| 平成31年11月 | 予定数量 | 118 | | 32,000 | |
| | 単価 | | | | |
| | 総価 | | | | |
| 平成31年12月 | 予定数量 | 118 | | 45,000 | |
| | 単価 | | | | |
| | 総価 | | | | |
| 平成32年1月 | 予定数量 | 118 | | 54,900 | |
| | 単価 | | | | |
| | 総価 | | | | |
| 平成32年2月 | 予定数量 | 118 | | 48,900 | |
| | 単価 | | | | |
| | 総価 | | | | |
| 平成32年3月 | 予定数量 | 118 | | 40,000 | |
| | 単価 | | | | |
| | 総価 | | | | |
| 合 計 | | | | | |

※ 単価には消費税等相当額を含みません。また、燃料費調整額及び各種賦課金等は、見積もり金額には含みません。

陸上自衛隊朝日分屯地が提示する予定契約電力及び予定使用電力量に対する総価（年間の予定電力料金）

¥

（税抜金額）

入 札 書

平成31年2月22日

分任契約担当官陸上自衛隊霞ヶ浦駐屯地
第341会計隊霞ヶ浦派遣隊長 大塩 竜矢 殿

住 所
会 社 名
代表者氏名

Ⓜ

(代 理 人)

Ⓜ

「入得及び契約心得」、入札条件及び契約条項承諾のうえ、下記により入札致します。

入札件名：電力需給（朝日）

（単位：円）

| 年月 | 区分 | 基本料金 | 電力量料金 | | 小 計 |
|----------|------|------|--------|--------|-----|
| | | 常用電力 | 夏季 | その他季 | |
| 平成31年4月 | 予定数量 | 118 | | 26,900 | |
| | 単価 | | | | |
| | 総価 | | | | |
| 平成31年5月 | 予定数量 | 118 | | 27,600 | |
| | 単価 | | | | |
| | 総価 | | | | |
| 平成31年6月 | 予定数量 | 118 | | 31,900 | |
| | 単価 | | | | |
| | 総価 | | | | |
| 平成31年7月 | 予定数量 | 118 | 46,000 | | |
| | 単価 | | | | |
| | 総価 | | | | |
| 平成31年8月 | 予定数量 | 118 | 45,000 | | |
| | 単価 | | | | |
| | 総価 | | | | |
| 平成31年9月 | 予定数量 | 118 | 35,400 | | |
| | 単価 | | | | |
| | 総価 | | | | |
| 平成31年10月 | 予定数量 | 118 | | 29,800 | |
| | 単価 | | | | |
| | 総価 | | | | |
| 平成31年11月 | 予定数量 | 118 | | 32,000 | |
| | 単価 | | | | |
| | 総価 | | | | |
| 平成31年12月 | 予定数量 | 118 | | 45,000 | |
| | 単価 | | | | |
| | 総価 | | | | |
| 平成32年1月 | 予定数量 | 118 | | 54,900 | |
| | 単価 | | | | |
| | 総価 | | | | |
| 平成32年2月 | 予定数量 | 118 | | 48,900 | |
| | 単価 | | | | |
| | 総価 | | | | |
| 平成32年3月 | 予定数量 | 118 | | 40,000 | |
| | 単価 | | | | |
| | 総価 | | | | |
| 合 計 | | | | | |

※ 単価には消費税等相当額を含みません。また、燃料費調整額及び各種賦課金等は、見積もり金額には含みません。
陸上自衛隊朝日分屯地が提示する予定契約電力及び予定使用電力量に対する総価（年間の予定電力料金）

¥

（税抜金額）

調達要求番号： 9PX01CD0002

| 陸上自衛隊仕様書 | | | |
|----------|--|--------|-----------|
| 物品番号 | | 仕様書番号 | |
| 電力需給（朝日） | | 管-2 | |
| | | 作成 | 平成31年 1月 |
| | | 変更 | |
| | | 作成部隊等名 | 霞ヶ浦駐屯地業務隊 |

- 1 適用範囲
本仕様書は、電力需給（朝日）について適用する。
- 2 実施場所
茨城県稲敷郡阿見町うずら野3丁目47番地 朝日分屯地
- 3 その他
, 役務内容は、役務図面による。

| 図面番号 | 図面名称 |
|------|-----------------|
| 1/5 | 仕様書 |
| 2/5 | 仕様書 |
| 3/5 | 平成31年度月別予定使用電力量 |
| 4/5 | 平成30年月別最大電力負荷曲線 |
| 5/5 | 平成30年最大日負荷曲線 |

仕 様 書

- 1 件 名
電力需給 (朝日)
- 2 需要場所
茨城県稲敷郡阿見町うずら野3丁目47番地 陸上自衛隊朝日分屯地
- 3 業種及び用途
官公署 (国家事務)
- 4 仕 様
 - (1) 電気方式、標準電圧、周波数等

| | |
|---------------|----------|
| ア 供給電気方式 | 交流3相3線式 |
| イ 供給電圧 (標準電圧) | 6,000ボルト |
| ウ 計量電圧 (標準電圧) | 6,000ボルト |
| エ 標準周波数 | 50ヘルツ |
| オ 電圧方式 | 1回線受電 |
 - (2) 契約電力及び予定使用電力量

| | |
|-----------|-----------------------|
| ア 契約電力 | 118キロワット (平成30年12月現在) |
| イ 予定使用電力量 | 463、400キロワット時 |

(月別の予定使用電力量は、図面番号3/5のとおり)
 - (3) 使用期間
平成31年4月1日 00:00 ~ 平成32年3月31日 24:00
 - (4) 電力量等の検針

| | |
|-------------|-----------------------|
| ア 自動検針装置 | 無 |
| イ 電力会社の検針方針 | 電力会社検針員による目視 |
| ウ 計量器の構成 | 電力需給用複合計器 (普通級) |
| | 富士電機製 FM3E14-R形 |
| 定格 | 交流3相3線式 110V/5A/50Hz |
| 計器定数 | 1,000パルス/Kws |
| | 1,000パルス/Kvars |
| パルス定数 | 50,000パルス/Kwh |
| 伝送記号 | MDTR |
| VCT | 6,600/110ボルト、50/5アンペア |
| | No.6650 |
 - (5) 需給地点
需要場所における陸上自衛隊朝日分屯地の施設した第1号柱上の開閉器電源側と東京電力株式会社の架空引込線との接続点

| | | | |
|-------------------|-----------|----------|-----|
| 件 名 | 電力需給 (朝日) | 図面番号 | 1/5 |
| 図 面 | 仕様書 | 縮 尺 | |
| 陸上自衛隊霞ヶ浦駐屯地業務隊管理科 | | 平成31年 1月 | |

(6) 電気工作物の財産分界点
需給地点と同じ。

(7) 保安上の責任分界点
電気工作物の財産分界点と同じ。

5 その他

(1) 力率は力率調整装置を設置しており、使用期間中は100%を保持する予定。

(2) フリッカ発生機器等電気の質に影響を与えるような負荷設備は特に有していない。

| | | | |
|-------------------|------|----------|-------|
| 件名 | 電力需給 | 図面番号 | 2 / 5 |
| 図面 | 仕様書 | 縮尺 | |
| 陸上自衛隊霞ヶ浦駐屯地業務隊管理科 | | 平成31年 1月 | |


平成31年度 月別予定使用電力量

| 月 | 項目 | 使用電力量 (キロワット時) |
|----|----|-------------------|
| 4 | | 26,900 |
| 5 | | 27,600 |
| 6 | | 31,900 |
| 7 | | 46,000 |
| 8 | | 45,000 |
| 9 | | 35,400 |
| 10 | | 29,800 |
| 11 | | 32,000 |
| 12 | | 45,000 |
| 1 | | 54,900 |
| 2 | | 48,900 |
| 3 | | 40,000 |
| 合計 | | 463,400 |

| | | | |
|-------------------|------------------|---------|-----|
| 件名 | 電力需給 | 図面番号 | 3/5 |
| 図面 | 平成31年度 月別予定使用電力量 | 縮尺 | |
| 陸上自衛隊霞ヶ浦駐屯地業務隊管理科 | | 平成31年1月 | |

平成30年 月別最大電力負荷曲線

◆—最大電力

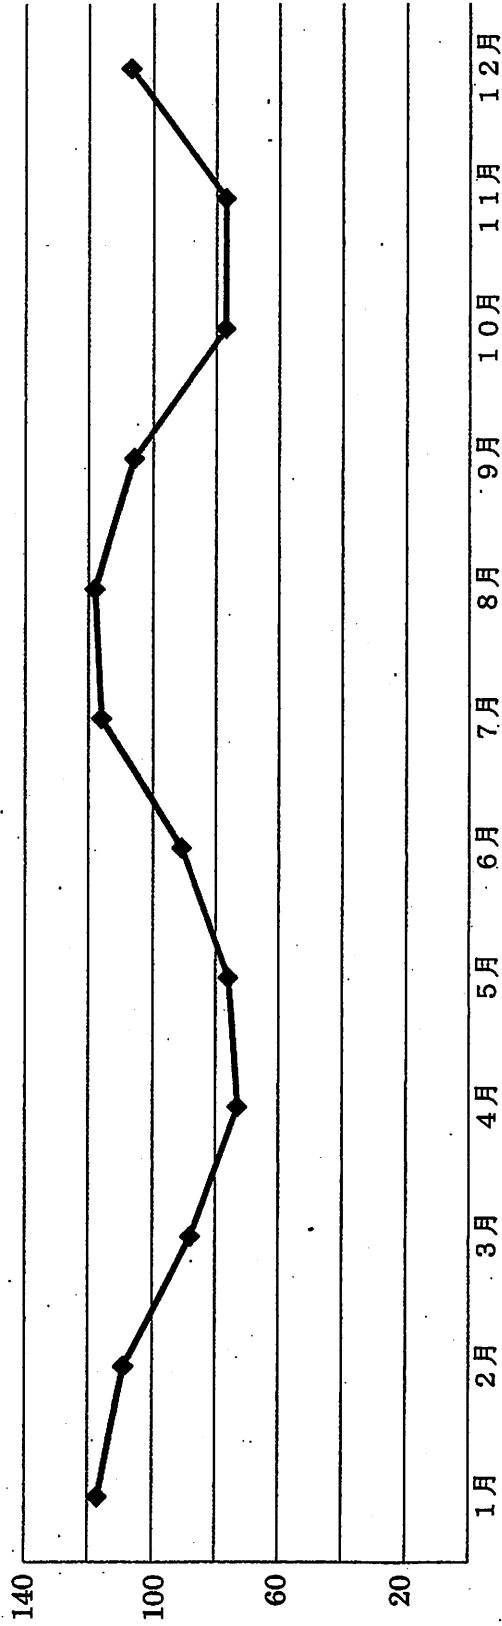


| 月 | 1月 | 2月 | 3月 | 4月 | 5月 | 6月 | 7月 | 8月 | 9月 | 10月 | 11月 | 12月 |
|-----------|-----|-----|----|----|----|----|-----|-----|-----|-----|-----|-----|
| 最大電力 (kW) | 117 | 109 | 88 | 73 | 76 | 91 | 116 | 118 | 106 | 77 | 77 | 107 |

| | | | |
|-------------------|-----------------|---------|-------|
| 件名 | 電力需給 (朝日) | 図面番号 | 4 / 5 |
| 図面 | 平成30年月別最大電力負荷曲線 | 縮尺 | |
| 陸上自衛隊霞ヶ浦駐屯地業務隊管理科 | | 平成31年1月 | |

平成30年 最大日負荷曲線

◆ 1月24日(水)
 ■ 2月22日(木)
 ▲ 7月17日(火)
 ✕ 8月23日(木)

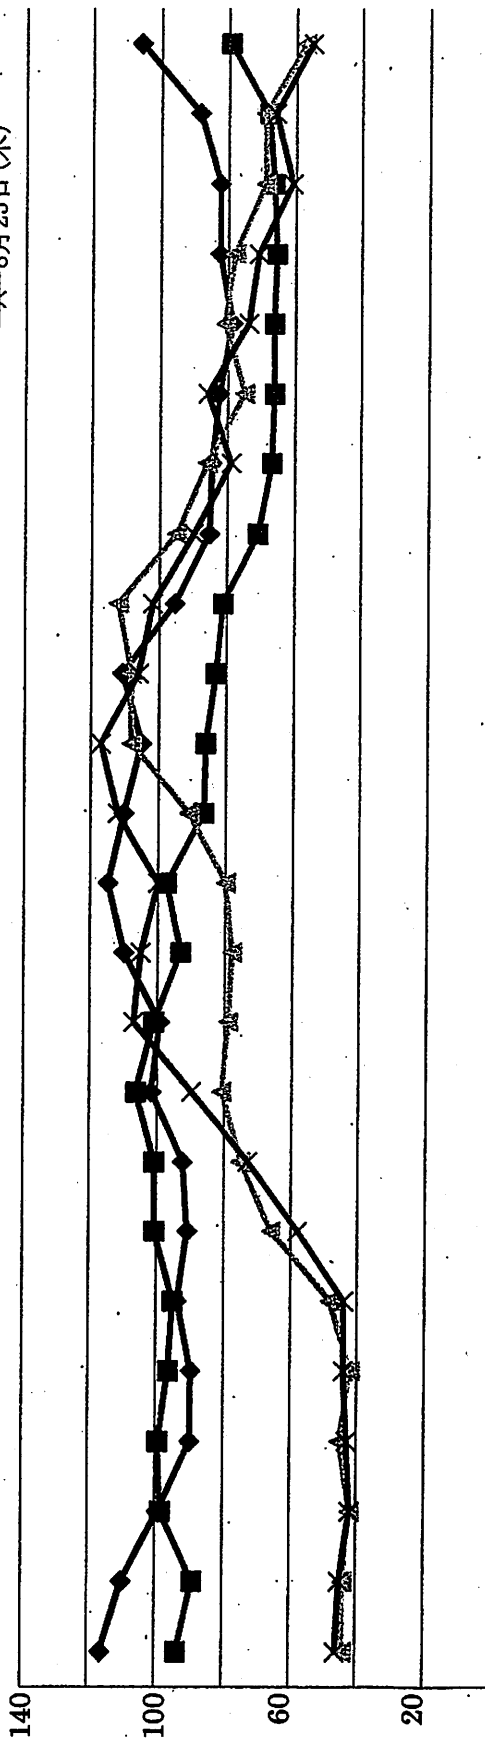

1時 2時 3時 4時 5時 6時 7時 8時 9時 10時 11時 12時 13時 14時 15時 16時 17時 18時 19時 20時 21時 22時 23時 24時

| 時 / 月日 | 1時 | 2時 | 3時 | 4時 | 5時 | 6時 | 7時 | 8時 | 9時 | 10時 | 11時 | 12時 | 13時 | 14時 | 15時 | 16時 | 17時 | 18時 | 19時 | 20時 | 21時 | 22時 | 23時 | 24時 |
|----------|-----|-----|----|----|----|----|-----|-----|-----|-----|-----|-----|-----|-----|-----|-----|-----|-----|-----|-----|-----|-----|-----|-----|
| 1月24日(水) | 116 | 110 | 99 | 90 | 90 | 94 | 91 | 92 | 102 | 99 | 110 | 115 | 110 | 105 | 111 | 96 | 85 | 85 | 83 | 79 | 83 | 83 | 89 | 106 |
| 2月22日(木) | 94 | 89 | 99 | 99 | 96 | 95 | 101 | 101 | 106 | 101 | 93 | 98 | 97 | 86 | 83 | 81 | 71 | 67 | 66 | 66 | 66 | 67 | 68 | 80 |
| 7月17日(火) | 44 | 44 | 42 | 45 | 42 | 48 | 66 | 75 | 81 | 79 | 78 | 80 | 91 | 108 | 108 | 112 | 95 | 86 | 75 | 81 | 78 | 69 | 69 | 57 |
| 8月23日(木) | 46 | 45 | 42 | 43 | 44 | 44 | 58 | 73 | 90 | 107 | 105 | 100 | 112 | 118 | 106 | 102 | 90 | 79 | 86 | 74 | 71 | 61 | 66 | 55 |

| | | | |
|-------------------|--------------|---------|-------|
| 件名 | 電力需給(朝日) | 図面番号 | 5 / 5 |
| 図面 | 平成30年最大日負荷曲線 | 縮尺 | |
| 陸上自衛隊霞ヶ浦駐屯地業務隊管理科 | | 平成31年1月 | |