

公 告 第 5 3 号
令和6年9月17日

入札公告（建設工事）

次のとおり一般競争入札（政府調達協定対象外）に付します。

契約担当官
陸上自衛隊小平学校
会計課長 井上 英雄

1 工事概要

- (1) 工 事 名 萩山宿舎内部補修工事（その2）
- (2) 工事場所 萩山宿舎 東京都東村山市萩山町3 - 30 - 1
- (3) 工事内容及び工事範囲
仕様書のとおり。
- (4) 工 期 令和7年1月31日まで
- (5) 本工事は、工事費内訳明細書の提出を義務付ける工事である。

2 競争参加資格

- (1) 予算決算及び会計令（昭和22年勅令第165号。以下「予決令」という。）第70条及び第71条の規定に該当しない者であること。
- (2) 防衛省における令和5・6年度一般競争（指名競争）参加資格（以下「防衛省競争参加資格」という。）のうち、「**建築一式工事**」、「**内装仕上工事**」又は「**建具工事**」で級別の格付を受け、北関東防衛局に競争参加を希望していること（会社更生法（平成14年法律第154号）に基づき更生手続開始の申立てがなされている者又は民事再生法（平成11年法律第225号）に基づき再生手続開始の申立てがなされている者については、手続開始の決定後、再度級別の格付を受けていること。）
- (3) 会社更生法に基づき更生手続開始の申立てがなされている者又は民事再生法に基づき再生手続開始の申立てがなされている者（(2)の再度級別の格付を受けた者を除く。）でないこと。
- (4) 防衛省競争参加資格の「**建築一式工事**」に係る等級（資格審査結果通知書の記3の等級）が**D等級以上**、「**内装仕上工事**」又は「**建具工事**」に係る等級（資格審査結果通知書の記3の等級）が**C等級以上**であること。
- (5) 平成20年度以降入札公告日までに、元請けとして完成・引渡しを完了した工事のうち、同種の工事を施工した実績を有すること（建設共同企業体の

構成員としての実績は、出資比率が20%以上のものに限る。))。

なお、当該実績が平成13年12月25日以降に完成した防衛省発注機関（契約担当官等が属する防衛省本省の内部部局、防衛大学校、防衛医科大学校、防衛研究所、統合幕僚監部、陸上幕僚監部、海上幕僚監部、航空幕僚監部、情報本部、防衛監察本部、地方防衛局並びに統合幕僚長及び陸上幕僚長、海上幕僚長又は航空幕僚長の監督を受ける陸上自衛隊、海上自衛隊及び航空自衛隊の部隊及び機関並びに防衛装備庁をいう。以下同じ。)(旧防衛施設局及び旧防衛施設支局を含む。)の発注した工事に係るものにあつては、施工成績評定通知書又は工事成績評定通知書の評定点合計（以下「評定点合計」という。）が65点未満のものを除く。

また、実績が工事成績相互利用登録機関が発注した工事で工事成績評定相互利用対象工事に該当するものである場合は、工事成績の評定点が65点未満のものを除くこと。

- (6) (5)の施工実績が防衛省発注機関（旧防衛施設局及び旧防衛施設支局を含む。）の発注した工事（平成13年12月25日以降に完成した工事で65点以上。）の者又は提出する工程表の工程管理に対する技術的所見が適切である者。

- (7) 次の基準を全て満たす監理技術者又は主任技術者（以下「監理技術者等」という。）を当該工事に配置できること。

ア 平成20年度以降入札公告日までに、(5)に掲げる工事の経験を有する者である（原則、着工から完成まで従事している。))。

なお、当該経験が平成13年12月25日以降に完成した防衛省発注機関（旧防衛施設局及び旧防衛施設支局を含む。）の発注した工事に係るものにあつては、評定点合計が65点未満のものを除く。また、経験が工事成績相互利用登録機関が発注した工事で工事成績評定相互利用対象工事に該当するものである場合は、工事成績の評定点が65点未満のものを除く。

イ 監理技術者にあつては、監理技術者資格者証及び監理技術者講習修了証を有する者である。

- (8) 一般競争参加資格確認申請書（以下「申請書」という。）及び競争参加資格確認資料（以下「資料」という。）の提出期限の日から開札の時点までの期間に、北関東防衛局長から、「工事請負契約等に係る指名停止等の措置要領について」（防整施（事）第150号）（28. 3. 31）に基づく指名停止を受けていないこと。

- (9) 陸上自衛隊小平学校会計課が発注した「**建築一式工事**」、「**内装仕上工事**」又は「**建具工事**」のうち、令和元年以降令和5年度までに完成・引渡しが完了した工事の施工実績がある場合においては、当該工事に係る評定点合計の平均が65点以上であること。

- (10) 上記 1 に示した工事に係る設計業務等の受注者（受注者が共同体である場合においては、当該共同体の各構成員をいう。以下同じ。）又は当該受注者と資本若しくは人事面において関連がある建設業者でないこと。
- (11) 入札に参加しようとする者の間に資本関係、人的関係又はそれらと同視しうる関係がないこと（資本関係又は人的関係がある者のすべてが共同企業体の代表者以外の構成員である場合を除く。）。
- (12) 関東・甲信越地域に建築工事業の許可に基づく本店、支店又は営業所が所在すること。
- (13) 都道府県警察から暴力団関係業者として防衛省が発注する工事等から排除するよう要請があり、当該状態が継続している有資格業者でないこと。
- (14) 情報保全に係る履行体制について、適切な体制を有すると確認できる者

3 入札手続等

(1) 担当部局

ア 契約事項に関する問い合わせ先

〒187-0044

陸上自衛隊小平学校 総務部会計課

担当 佐 川

T E L 042-322-0661（内線 347）

F A X 042-321-0664

M A I L fin-ksh@inet.gsdf.mod.go.jp

イ 仕様書等に関する問い合わせ先

陸上自衛隊小平学校 総務部管理課

担当 盛

T E L 042-322-0661（内線281）

(2) 入札説明書の交付期間等

ア 交付期間

令和 6 年 9 月 17 日から令和 6 年 10 月 4 日まで（行政機関の休日に関する法律（昭和 63 年法律第 91 号）第 1 条第 1 項に規定する行政機関の休日（以下「行政機関の休日」という。）を除く。）の毎日、午前 8 時 30 分から午後 5 時 00 分まで（正午から午後 1 時までの間を除く。）

イ 交付場所

(1) アの担当部局において交付を行う。

(3) 申請書及び資料の提出期限等

ア 提出期限 令和 6 年 10 月 4 日 午後 5 時 0 0 分

イ 提出方法 (1)の担当部局に持参、郵送(書留郵便に限る。)若しくは託送(書留郵便と同等のものに限る。)(以下「郵送等」という。)
又はFAX若しくは電子メールにより提出する。

(4) 入札書の受領期限等

ア 受領期限 令和6年10月23日 午後5時00分

イ 提出方法 (1)の担当部局に持参又は郵送等する。

(5) 開札の日時及び場所

ア 日時 令和6年10月24日 午後10時00分

イ 場所 陸上自衛隊小平駐屯地 80号庁舎1階入札室

(6) 再度入札

再度の入札があった場合は、直ちに行うものとする。ただし、郵送等による入札があった場合は、日時について通知する。

4 その他

(1) 手続きにおいて使用する言語及び通貨は日本語及び日本国通貨に限る。

(2) 入札保証金免除

(3) 契約保証金

免除。ただし、落札者は、公共工事履行保証証券による保証を付し又は履行保証保険契約の締結を行うものとする。

なお、契約保証金の額、保証金額又は保険金額は請負代金額の10分の1(落札者が低入札価格調査を受けた者の場合は請負代金額の10分の3)以上とする。

(4) 入札の無効

次に掲げる入札は無効とする。

ア 本公告に示した競争参加資格のない者のした入札

イ 申請書又は資料に虚偽の記載をした者の入札

ウ 入札に関する条件に違反した入札

(5) 落札者の決定方法

予決令第79条の規定に基づいて作成された予定価格の制限の範囲内で最低の価格をもって有効な入札を行った者を落札者とする。ただし、落札者となるべき者の入札価格によっては、その者により当該契約の内容に適合した履行がなされないおそれがあると認められるとき、又はその者と契約を締結することが公正な取引の秩序を乱すこととなるおそれがある著しく不適当であると認められるときは、予定価格の制限の範囲内の価格をもって入札した他の者のうち最低の価格をもって入札した者を落札者とすることがある。

(6) 配置予定監理技術者の確認

落札者決定後、発注者支援データベース・システム等により配置予定の監理技術者の専任制違反の事実が確認された場合、契約を結ばないことがある。

なお、種々の状況からやむを得ないものとして承認された場合の外は、配置予定技術者の変更を認めない。

(7) 落札者となるべき者の入札価格が予決令第85条の規定に基づいて作成された基準（以下「調査基準価格」という。）を下回っている場合は、予決令第86条の調査（以下「低入札価格調査」という。）を行うので、協力しなければならない。

(8) 専任の監理技術者の配置が義務付けられている工事において、調査基準価格を下回った価格をもって契約する場合においては、監理技術者とは別に同等の要件を満たす技術者の配置を求めることがある。

(9) 入札後、契約を締結するまでの間に、都道府県警察から暴力団関係者として防衛省が発注する工事等から排除するよう要請があり、当該状態が継続している有資格者とは契約を行わない。

(10) 契約書作成の要否

要。

(11) 資料のヒアリングを行う場合がある。

(12) 関連情報を入手するための照会窓口

上記3(1)に同じ。

(13) 競争参加資格の級別の格付を受けていない者の参加

上記2(2)に掲げる競争参加資格の級別の格付を受けていない者も上記3(3)により申請書及び資料を提出することができるが、競争に参加するためには、開札の時点において当該資格の格付を受け、かつ、競争参加資格の確認を受けていなければならない。

(14) 詳細は、入札説明書による。

入 札 説 明 書

陸上自衛隊小平駐屯地の**萩山宿舎内部補修工事（その２）**に係る入札公告（建設工事）に基づく入札等については、関係法令に定めるもののほか、この入札説明書によるものとする。

1 入札公告日 令和６年９月17日

2 契約担当官等

契約担当官 陸上自衛隊小平学校 会計課長 井上 英雄
〒187-0044 東京都小平市喜平町２－３－１ 陸上自衛隊小平駐屯地

3 工事概要

(1) 工事名

萩山宿舎内部補修工事（その２）

(2) 工事場所

萩山宿舎 東京都東村山市萩山町3 - 30 - 1

(3) 工事内容及び工事範囲

仕様書のとおり。

(4) 工期

令和７年１月31日まで

(5) 使用する主要な資機材

仕様書のとおり。

(6) その他

ア 本工事は、工事費内訳明細書の提出を義務付ける工事である。

イ 本工事は、数量公開の対象工事であり、設計数量を参考数量として公開することとしており、手続きの詳細は、別添「数量公開の説明書」を参照するものとする。

4 競争参加資格

(1) 予算決算及び会計令（昭和22年勅令第165号。以下「予決令」という。）第70条及び第71条の規定に該当しない者であること。

(2) 防衛省における令和５・６年度一般競争（指名競争）参加資格（以下「防衛省競争参加資格」という。）のうち、「**建築一式工事**」、「**内装仕上工事**」又は「**建具工事**」で級別の格付を受け、北関東防衛局に競争参加を希望していること（会社更生法（平成14年法律第154号）に基づき更生手続開始の申立てがなされている者又は民事再生法（平成11年法律第225号）に基づき再生手続開始の申立てがなされている者については、手続開始の決定後、再度級別の格付を受けていること。）。

(3) 会社更生法に基づき更生手続開始の申立てがなされている者又は民事再生法に基づき再生手続開始の申立てがなされている者（(2)の再度級別の格付を受けた者を除く。）でないこと。

- (4) 防衛省競争参加資格の「**建築一式工事**」に係る等級（資格審査結果通知書の記3の等級）が**D等級以上**、「**内装仕上工事**」又は「**建具工事**」に係る等級（資格審査結果通知書の記3の等級）が**C等級以上**であること。
- (5) 平成20年度以降入札公告日までに、元請けとして完成・引渡しが完了した工事のうち、同種の工事を施工した実績を有すること（建設共同企業体の構成員としての実績は、出資比率が20%以上のものに限る。）。

なお、当該実績が平成13年12月25日以降に完成した防衛省発注機関（契約担当官等が属する防衛省本省の内部部局、防衛大学校、防衛医科大学校、防衛研究所、統合幕僚監部、陸上幕僚監部、海上幕僚監部、航空幕僚監部、情報本部、防衛監察本部、地方防衛局並びに統合幕僚長及び陸上幕僚長、海上幕僚長又は航空幕僚長の監督を受ける陸上自衛隊、海上自衛隊及び航空自衛隊の部隊及び機関並びに防衛装備庁をいう。以下同じ。）（旧防衛施設局及び旧防衛施設支局を含む。）の発注した工事に係るものにあつては、防衛施設庁において実施する建設工事の請負業者の施工成績評定要領について（施本建第220号（CCP））（13. 12. 19）に基づく施工成績評定通知書（以下「施工成績評定通知書」という。）並びに工事成績評定要領について（施本建第134号（CCP））（19. 7. 30）、工事成績評定要領について（経施第4404号）（21. 3. 31）、工事成績評定要領について（防整技第15542号）（27. 10. 1）又は工事成績評定要領について（防整技第7160号）（28. 3. 31）に基づく工事成績評定通知書（以下「工事成績評定通知書」という。）の評定点合計（以下「評定点合計」という。）が65点未満のものを除くこと。

また、実績が工事成績相互利用登録機関が発注した工事で工事成績評定相互利用対象工事に該当するものである場合は、工事成績の評定点が65点未満のものを除くこと。

- (6) (5)の施工実績が防衛省発注機関（旧防衛施設局及び旧防衛施設支局を含む。）の発注した工事（平成13年12月25日以降に完成した工事で評定点合計が65点以上）の者又は提出する工程表の工程管理に対する技術的所見が適切である者（個別の工事に応じて、工種別に明示すること。）
- (7) 次の基準を全て満たす監理技術者又は主任技術者（以下「監理技術者等」という。）を当該工事に配置できること。

ア 平成20年度以降入札公告日までに、(5)に掲げる工事の経験を有する者である。（原則、着工から完成まで従事している。）

なお、当該経験が平成13年12月25日以降に完成した防衛省発注機関（旧防衛施設局及び旧防衛施設支局を含む。）の発注した工事に係るものにあつては、評定点合計が65点未満のものを除く。また、経験が工事成績相互利用登録機関が発注した工事で工事成績評定相互利用対象工事に該当するものである場合は、その成績が65点未満のものを除く。

イ 監理技術者にあつては、監理技術者資格者証及び監理技術者講習修了証を有する者である。

ウ 配置予定の監理技術者等にあつては直接的かつ恒常的な雇用関係が必要であるので、その旨を明示することができる資料を求めることがあり、その明示がなされない場合は入札に参加できないことがある。

- (8) 一般競争参加資格確認申請書（以下「申請書」という。）及び競争参加資格確認資料（以下「資料」という。）の提出期限の日から開札の時までの期間に、北関東防衛局長から、工事請負契約等に係る指名停止等の措置要領について（防整施（事）第150号）（28. 3. 31）（以下「指名停止措置要領」という。）に基づく指名停止を受けていないこと。
- (9) 陸上自衛隊小平学校会計課が発注した「**建築一式工事**」、「**内装仕上工事**」又は「**建具工事**」のうち、令和元年度以降令和5年度までに完成・引渡しが完了した工事の施工実績がある場合においては、当該工事に係る評定点合計の平均が65点以上であること。
- (10) 上記3（1）に示した工事に係る設計業務等の受注者（受注者が共同体である場合においては、当該共同体の各構成員をいう。以下同じ。）又は当該受注者と資本若しくは人事面において関連がある建設業者でないこと。
- (11) 入札に参加しようとする者の間に以下の基準のいずれかに該当する関係がないこと（基準に該当する者のすべてが共同企業体の代表者以外の構成員である場合は除く。以下同じ。）。

なお、上記の関係がある場合に、辞退する者を決めることを目的に当事者間で連絡を取ることは、入札心得書第6条第2項の規定に抵触するものでない。

ア 資本関係

以下のいずれかに該当する二者の場合

- (ア) 子会社等（会社法（平成17年法律第86号）第2条第3号の2の規定による子会社等をいう。以下同じ。）と親会社等（同条第4号の2に規定する親会社等をいう。以下同じ。）の関係にある場合
- (イ) 親会社等を同じくする子会社等同士の関係にある場合

イ 人的関係

以下のいずれかに該当する二者の場合。ただし、(ア)については、会社等（会社法施行規則（平成18年法務省令第12号）第2条第3項第2号に規定する会社等をいう。以下同じ。）の一方が民事再生法（平成11年法律第225号）第2条第4号に規定する再生手続が存続中の会社等又は更生会社（会社更生法（平成14年法律第154号）第2条第7項に規定する更生会社をいう。）である場合は除く。

- (ア) 一方の会社等の役員（会社法施行規則第2条第3項第3号に規定する役員のうち、次に掲げる者をいう。以下同じ。）が、他方の会社等の役員を現に兼ねている場合
- a 株式会社の取締役。ただし、次に掲げる者を除く。
- (a) 会社法第2条第11号の2に規定する監査等委員会設置会社における監査等委員である取締役
- (b) 会社法第2条第12号に規定する指名委員会等設置会社における取締役
- (c) 会社法第2条第15号に規定する社外取締役
- (d) 会社法第348条第1項に規定する定款に別段の定めがある場合により業務を執行しないこととされている取締役
- b 会社法第402条に規定する指名委員会等設置会社の執行役

- c 会社法第575条第1項に規定する持分会社（合名会社、合資会社又は合同会社をいう。）の社員（同法第590条第1項に規定する定款に別段の定めがある場合により業務を執行しないこととされている社員を除く。）
- d 組合（共同企業体を含む。）理事
- e その他業務を執行する者であつて、a から d までに掲げる者に準ずる者
- (イ) 一方の会社等の役員が、他方の会社等のの民事再生法第64条第2項又は会社更生法第67条第1項の規定により選任された管財人（以下管財人という。）を現に兼ねている場合
- (ウ) 一方の会社等の管財人が、他方の会社等の管財人を現に兼ねている場合
- ウ その他の入札の適正さが阻害されると認められる場合
 - 組合とその構成員が同一の入札に参加している場合及び上記ア又はイと同視する資本関係又は人的関係があると認められる場合
- (12) 関東・甲信越地域に建築工事業の許可（当該工事に対応する建設業種）に基づく本店、支店及び営業所が所在すること。
- (13) 都道府県警察から暴力団関係業者として防衛省が発注する工事等から排除するよう要請があり、当該状態が継続している有資格業者でないこと。
- (14) 情報保全に係る履行体制について、適切な体制を有すると確認できる者

5 設計業務等の受注者等

上記4(10)の「当該受注者と資本若しくは人事面において関連がある建設業者」とは、次のア又はイに該当する者である

- (1) 当該受注者の発行済株式総数の100分の50を超える株式を有し、又はその出資の総額の100分の50を超える出資をしている建設業者
- (2) 建設業者の代表権を有する役員が当該受注者の代表権を有する役員を兼ねている場合における当該建設業者

6 担当部局

- (1) 契約事項に関する問い合わせ先

〒187-0044 東京都小平市喜平町2-3-1
 陸上自衛隊小平学校 総務部会計課
 担当者 佐 川
 T E L 042-322-0661（内線347）
 F A X 042-321-0664
 M A I L fin-ksh@inet.gsdf.mod.go.jp
- (2) 仕様書等に関する問い合わせ先

陸上自衛隊小平学校 総務部管理課
 担当者 盛
 T E L 042-322-0661（内線281）

7 競争参加資格の確認等

- (1) 本競争の参加希望者は、上記4に掲げる競争参加資格を有することを証明するため、次に従い、申請書及び資料（以下「申請書等」という。）を提出し、契約担当官等から競争参加資格の有無について確認を受けなければならない。

また、4(2)の格付を受けていない者も次に従い申請書等を提出することができる。この場合において、4(1)及び(5)から(14)までに掲げる事項を満たしているときは、開札の時に於いて4(2)から(4)までに掲げる事項を満たしていることを条件として競争参加資格があることを確認するものとする。

当該確認を受けた者が競争に参加するためには、開札の時点において上記4(2)から(4)までに掲げる事項を満たしていなければならない。

なお、期限までに申請書等を提出しない者及び競争参加資格がないと認められた者は、本競争に参加することができない。

申請書等の提出は、次に示すとおり。

ア 提出期間

令和6年9月17日から令和6年10月4日まで（行政機関の休日を除く。）の毎日、午前8時30分から午後5時00分まで。（正午から午後1時までの間を除く。）

イ 提出方法

持参、郵送（書留郵便に限る。）若しくは託送（書留郵便と同等のものに限る。）（以下「郵送等」という。）又はFAX若しくは電子メールにより提出

ウ 提出場所

上記6に同じ。

- (2) 申請書は、別紙第1により作成する。作成要領は付紙参照。

- (3) 資料は、次に従い作成する。

なお、アの実績及びイの経験については、平成20年度以降入札公告日までに工事が完成し、引き渡しを済ませているものに限り記載することとし、「同種の工事の施工実績（別紙第2）」及び「配置予定の技術者（別紙第3）」に記載する工事が、平成13年12月25日以降に完成した防衛省発注機関（旧防衛施設局及び旧防衛施設支局を含む。）の発注した工事の場合は、当該工事に係る施工成績評定通知書又は工事成績評定通知書の写しを添付する。

ア 同種の工事の施工実績

上記4(5)に掲げる資格があることを判断できる同種の工事の施工実績を1件記載する。記載様式は別紙第2とし、図面、写真等を引用する場合も含め、A4版1枚に記載する。

イ 配置予定の技術者

上記4(7)に掲げる資格があることを判断できる配置予定の技術者の資格、同種の工事の経験及び申請時における他工事の従事状況等を、別紙第3に記載すること。記載する同種の工事の経験の件数は1件でよい。

なお、配置予定の技術者として複数の候補技術者の資格及び同種の工事の経験を記載することもできる。また、同一の技術者を重複して複数工事の配置予定の技術者とすることは差し支えないものとするが、他の工事を落札したことにより

配置予定の技術者を配置することができなくなったときは、入札への参加はできないものとし、申請書を提出した者は、直ちに当該申請書の取下げを行うこと。また、他の工事を落札したことにより配置予定の技術者を配置することができないにもかかわらず入札した場合においては、不正又は不誠実な行為として、指名停止措置要領に基づく指名停止を行うことがある。

入札書の提出後、落札者決定までの期間（予決令第86条の調査（以下「低入札価格調査」という。）期間を含む。）において、他の工事を落札したことにより配置予定の技術者を配置することができなくなった場合は、直ちにその旨の申し出を行うこと。この場合において、その事実が認められた場合には、当該入札を無効とする。

落札後、配置予定の技術者が配置できないことが明らかになった場合は、不正又は不誠実な行為として、指名停止措置要領に基づく指名停止を行うことがある。

ウ 工程表

アの実績が防衛省の発注した工事以外の者又は平成13年12月25日以前に完成した旧防衛施設局等の施工実績を有する者については、工程管理が適切であることを判断できる工程管理の技術的事項に対する所見を別紙第4に記載すること。

エ 契約書の写し等

施工実績又は経験として記載した工事に係る契約書の写し又は当該同種工事を証明する資料を提出すること。ただし、当該工事が、財団法人日本建設情報総合センターの「工事实績情報サービス（CORINS）」に登録されている場合は、その写し（詳細を含む。）を添付するものとし、契約書の写しを提出する必要はない。

(4) 情報保全に係る履行体制についての確認

平成20年4月1日から公告日までの間に、防衛省発注機関が発注した工事を完成（完了）した実績を有している者は別紙第5の誓約書を提出し、有していない者は別紙第6の誓約書を提出すること。

(5) 競争参加資格確認資料のヒアリング

競争参加資格確認資料のヒアリングを行う場合がある。

ア 日時 令和6年10月4日から同年10月9日までの間。

イ 場所 〒187-0044 東京都小平市喜平町2-3-1
陸上自衛隊小平学校 総務部会計課 契約班
TEL 042-322-0661（内線347）

ウ ヒアリングを行う場合、日時及び場所は追って通知する。

なお、出席者は、資料の内容を説明できる者とする。

(6) 競争参加資格の確認は、申請書等の提出期限日をもって行うものとし、申請時に提出された返信用封筒により、令和6年10月9日までに通知する。

(7) その他

ア 申請書等の作成及び提出に係る費用は、申請者の負担とする。

イ 契約担当官等は、提出された申請書等を競争参加資格の確認以外に申請者に無断で使用しない。

ウ 提出された申請書等は、返却しない。

エ 提出期限以降における申請書等の差し替え及び再提出は認めない。

オ 申請書等に関する問い合わせ先 上記 6 に同じ。

8 競争参加資格がないと認めた者に対する理由の説明

- (1) 競争参加資格がないと認められた者は、契約担当官等に対して競争参加資格がないと認めた理由について、次に従い説明を求めることができる。

ア 提出方法

書面（様式は自由とする。）を上記 5 に持参、郵送等又は電子メールにより提出する。

イ 提出期間

上記 7 (6) の通知の日から**令和 6 年 10 月 17 日まで**（行政機関の休日を除く。）の毎日、午前 8 時 30 分から午後 5 時 00 分まで（正午から午後 1 時までの間を除く。）。

- (2) 契約担当官等は、(1) により説明を求められたときは、**令和 6 年 10 月 22 日**までに説明を求めた者に対し、書面により回答する。

9 入札説明書に対する質問

- (1) 入札説明書に対して質問がある場合には、次に従い提出する。

ア 提出方法

書面（様式は自由とする。）を上記 6 に持参又は郵送等又は電子メールにより提出する。

イ 提出期間

令和 6 年 9 月 17 日から令和 6 年 10 月 15 日まで（行政機関の休日を除く。）の毎日、午前 8 時 30 分から午後 5 時 00 分まで（正午から午後 1 時までの間を除く。）。
郵送等による場合は**令和 6 年 10 月 15 日午後 5 時 00 分必着**

- (2) (1) の質問に対する回答書は、**令和 6 年 10 月 20 日から令和 6 年 10 月 23 日まで**（行政機関の休日を除く。）の毎日、午前 8 時 30 分から午後 5 時 00 分まで（正午から午後 1 時までの間を除く。）、上記 6 において閲覧に供する。

10 入札方法等

- (1) 入札書の提出方法等

ア 提出期間

令和 6 年 10 月 23 日午後 5 時 00 分まで。

イ 提出場所

上記 6 に同じ。

ウ 提出方法

入札書及び工事費内訳明細書を各々封筒に入れて封かんし、入札書を入れた封筒の表に入札件名、開札日時及び商号又は名称を表記し、「入札書在中」と朱書きする。さらにこれらを 1 つの封筒に入れて封かんし、封筒の表に入札件名、開札日時及び商号又は名称を記載の上、持参又は郵送等により提出する。また、一般競争参加資格確認通知書又はその写しを提示又は同封する。

その際、郵送等により提出する場合は、提出期限までに到達するよう発送し、

発送後速やかに担当部局に電話連絡する。

なお、入札書及び工事費内訳明細書が提出期限までに持参又は到達しない場合には、当該入札者は入札を辞退したものとみなす。

- (2) 落札決定に当たっては、入札書に記載された金額に当該金額の100分の10に相当する額を加算した金額（当該金額に1円未満の端数があるときは、その端数金額を切り捨てた金額）をもって落札価格とするので、入札参加者は、消費税及び地方消費税に係る課税事業者であるか免税事業者であるかを問わず、見積った契約希望金額の110分の100に相当する金額を入札書に記載する。
- (3) 入札回数は、原則として2回を限度とする。ただし、2回目の入札において落札者がいない場合は、3回目の入札を執行する場合もある。なお、予決令第99条の2の規定による随意契約は、特別な場合を除き適用しない。

11 入札保証金及び契約保証金

(1) 入札保証金

免除

(2) 契約保証金

免除。ただし、落札者は、公共工事履行保証証券による保証を付し又は履行保証保険契約の締結を行うものとする。

なお、契約保証金の額、保証金額又は保険金額は請負代金額の10分の1（落札者が低入札価格調査を受けた者の場合は請負代金額の10分の3）以上とする。

12 工事費内訳明細書の提出

- (1) 第1回の入札に際し、第1回の入札書に記載される入札金額に対応した工事費内訳明細書を提出しなければならない。

(2) 工事費内訳明細書の作成方法

ア 交付した数量書にある総括表の構成に対応した経費項目（直接工事費、共通仮設費、現場経費、一般管理費等）を記載することとする。また、直接工事費の明細書については、交付した数量書に対応する摘要（土木工事にあつては規格・寸法）、数量、単位、単価、金額等を記載したものとする。

イ 交付する数量書記載の数量については、参考数量であることから変更してもよいものとする。

ウ 工事費内訳明細書には、必ず表紙を付けるものとし、表紙には商号又は名称、住所及び代表者氏名並びに発注者名及び工事名を記載し、表紙以外には商号又は名称、住所及び代表者氏名を記載しない。

(3) 工事費内訳明細書の提出方法等

ア 提出期間

上記10(1)アに同じ。

イ 提出場所

上記10(1)イに同じ。

ウ 提出方法

上記10(1)ウを参照

- (4) 提出された工事費内訳明細書は返却しないものとする。
- (5) 工事費内訳明細書を提出しない者は、入札に参加することができない。
- (6) 提出された工事費内訳明細書の確認の結果、別表の各項に該当する場合は、入札心得書に規定する「その他入札に関する条件に違反した入札」として、当該入札参加者の入札を無効とする場合がある。
- (7) 提出された工事費内訳明細書について説明を求める場合がある。
- (8) 提出された工事費内訳明細書については、必要に応じ公正取引委員会へ提出する場合がある。
この場合、指名停止措置要領に基づき、指名停止措置を行うことがある。
- (9) 工事費内訳明細書は、参考図書として提出を求めるものであり、契約上の権利義務を生じるものではない。

13 開札

- (1) 開札の日時及び場所
 - ア 開札日時 令和6年10月24日午前10時00分
 - イ 開札場所 陸上自衛隊小平駐屯地 80号庁舎1階入札室
- (2) 開札は、(1)に掲げる日時及び場所において、入札者又はその代理人を立ち会わせて行う。ただし、郵便等などの入札者又はその代理人が立ち会わない場合は、入札事務に関係のない職員を立ち会わせて行う。
- (3) 開札に立ち会わない場合でも、その者から提出された入札書は有効なものとして取り扱う。
- (4) (3)の場合において、再度の入札を行うこととなったときは、再度の入札への参加の意思の有無を電話により確認するものとする。
- (5) 第1回目の入札において落札者が決定しなかった場合、再度入札に移行する。再度入札の日時については、発注者から連絡する。

14 情報保全に係る履行体制についての最終確認

入札の結果、落札予定者となった者に対し、情報保全に係る履行体制についての確認のため、別紙第7から別紙第8までの資料を求めることがある。提出期間は、資料提出要請の日からおおむね3営業日程度とするので、事前に準備しておくこと。提出された資料では情報保全に係る履行体制について、適切な体制を有すると確認できない者に対しては、追加資料を求めたりヒアリングを行うこともある。提出期限内に資料提供できない者、追加資料の提出やヒアリングを拒否した者及び当該追加資料等によっても情報保全に係る履行体制について、適切な体制を有すると確認できない者については、競争参加資格を取り消し、その者の入札を無効とすることがある。

15 入札の無効

- (1) 次に掲げる入札は無効とする。
 - ア 本公告において示した競争参加資格のない者のした入札
 - イ 申請書等に虚偽の記載をした者のした入札
 - ウ 現場説明書及び入札心得書において示した条件等入札に関する条件に違反した

入札

なお、契約担当官等により競争参加資格のある旨確認された者であっても、落札決定の時点において上記 4 に掲げる資格のないものは競争参加資格のない者に該当する。

- (2) (1)の無効の入札を行った者を落札者としていた場合には、落札決定を取り消す。

16 落札者の決定方法

- (1) 予決令第79条の規定に基づいて作成された予定価格の制限の範囲内で最低の価格をもって有効な入札を行った者を落札者とする。ただし、落札者となるべき者の入札価格によっては、その者により当該契約の内容に適合した履行がなされないおそれがあると認められるとき、又はその者と契約を締結することが公正な取引の秩序を乱すこととなるおそれがある著しく不適當であると認められるときは、予定価格の制限の範囲内の価格をもって入札した他の者のうち最低の価格をもって入札した者を落札者とすることがある。
- (2) (1)の場合において、落札者となるべき同価格の入札をした者が2人以上あるときは、くじへ移行する。くじの実施方法等については、発注者から指示をする。
- (3) 落札者となるべき者の入札価格が予決令第85条の規定に基づいて作成された基準（以下「調査基準価格」という。）を下回る場合は、低入札価格調査を行うので、調査に協力しなければならない。

17 配置予定監理技術者の確認

落札者決定後、発注者支援データベース・システム等により配置予定の監理技術者の専任制違反の事実が確認された場合、契約を結ばないことがある。

なお、病休・死亡・退職等極めて特別な場合でやむを得ないとして承認された場合のほかは、配置予定技術者の変更を認めない。病気等特別な理由により、やむを得ず配置技術者を変更する場合は、4 (7) に掲げる基準を満たし、かつ当初の配置予定技術者と同等以上の者を配置しなければならない。

18 別に配置を求める技術者

専任の監理技術者の配置が義務付けられている工事において、調査基準価格を下回った価格をもって契約する場合においては、契約の相手方が陸上自衛隊小平学校会計課で入札日から過去2年以内に完成した工事、あるいは入札時点で施工中の工事に関して、次のいずれかに該当する場合、監理技術者とは別に、4 (7) に定める要件と同一の要件（4 (7) アに掲げる工事経験を除く。）を満たす技術者を、専任で1名現場に配置することとする。

- (1) 65点未満の工事成績評定を通知された者
- (2) 契約担当官等から施工中又は施工後において工事請負契約書に基づいて修補又は損害賠償を請求された者。ただし、軽微な手直し等は除く。
- (3) 品質管理、安全管理に関し、指名停止又は契約担当官等から書面により警告若しくは注意の喚起を受けた者。
- (4) 自らに起因して工期を大幅に遅延させた者

なお、当該技術者は施工中、監理技術者を補助し、監理技術者と同様の職務を行うものとする。また、上記の技術者を求めることとなった場合には、その氏名その他必要な事項を監理技術者の通知と同様に契約担当官等に通知することとする。

19 入札後、契約を締結するまでの間に、都道府県警察から暴力団関係業者として防衛省が発注する工事等から排除するよう要請があり、当該状況が継続している有資格者とは契約を行わない。

20 契約書作成の可否等

別に示す契約書案により、契約書を作成するものとする。

21 支払条件

(1) 前払金等

契約金額300万円以上の場合、希望により前金払い可。

(2) 低入札価格調査を受けた者との契約については、前払金の割合を請負代金額の10分の2以内とする

22 火災保険付保の可否

要

23 再苦情申立て

契約担当官等からの競争参加資格がないと認めた理由の説明に不服がある者は8

(2)の回答を受けた日の翌日から起算して7日（行政機関の休日を除く。）以内に、書面により、契約担当官等に対して、再苦情の申立てを行うことができる。当該再苦情申立てについては、入札監視委員会が審議を行う。

(1) 提出期間

令和6年10月23日から同年10月31日まで（行政機関の休日を除く。）の午前8時30分から午後5時00分までに行うこと。

(2) 提出場所及び再苦情申立てに関する手続等を示した書類等の入手先は、上記6に同じ。

24 関連情報を入手するための照会窓口

上記6に同じ。

25 その他

(1) 入札・契約の手続において使用する言語及び通貨は、日本語及び日本国通貨に限る。

(2) 入札参加者は、入札心得書及び契約書案を熟読し、入札心得書を遵守する。

(3) 申請書等に虚偽の記載をした場合は、指名停止措置要領に基づく指名停止を行うことがある。

(4) 落札者は7(1)の資料に記載した配置予定の技術者を、当該工事の現場に配置する。

1 未提出であると認められる場合	(1)	工事費内訳明細書が白紙である場合
	(2)	工事費内訳明細書に表紙が付いていない場合
2 記載すべき事項が欠けている場合	(1)	数量、単価、金額等の記載が欠けている場合
3 記載すべき事項に誤りがある場合	(1)	発注案件名に誤りがある場合
	(2)	提出業者名に誤りがある場合
	(3)	工事費内訳明細書の合計金額が入札金額と大幅に異なる場合
4 その他	(1)	他の入札参加者の工事費内訳明細書と類似し、合理性がなく、極めて不自然な場合

一 般 競 争 参 加 資 格 確 認 申 請 書

令和 年 月 日

契約担当官
陸上自衛隊小平学校
会計課長 井上 英雄 殿

住 所
商号又は名
代表者氏名

令和 6 年 9 月 17 日付けで入札公告のありました萩山宿舎内部補修工事（その 2）に係る競争参加資格について確認されたく、下記の書類を添えて申請します。

なお、予算決算及び会計令（昭和 22 年勅令第 165 号）第 70 条の規定に該当する者でないこと、入札説明書 4（10）、（11）の条件を満たすこと及び添付書類の内容について事実と相違ないことを誓約します。

記

- 1 入札説明書 7（3）アに定める同種の工事の施工実績を記載した書面
- 2 入札説明書 7（3）イに定める配置予定の技術者の資格等を記載した書面
- 3 入札説明書 7（3）エに定める契約書の写し
（契約書の写しの提出を求める場合のみ）
- 4 入札説明書 7（3）ウに定める工程表を記載した書面
（工程表の提出を求める場合のみ）

以 上

注 1） 返信用封筒として、表に申請者の住所・氏名を記載し、簡易書留料金分を加えた所定の料金の切手を貼った長 3 号封筒を申請書と併せて提出して下さい。

注 2） 4 項は提出者のみ記載して下さい。

同種の工事の施工実績

会社名 _____

工事名称等	工 事 名	
	発 注 機 関 名	
	工 事 場 所	(都道府県名、市町村名を記入する。)
	契 約 金 額	(百万円単位で記入する。)
	工 期	年 月～ 年 月
	受 注 形 態	単体／JV (出資比率)
工事概要	構 造 形 式	
	規 模 ・ 寸 法	
	使用機材・数量	
	施 工 条 件	(市街地・軟弱地質等)
	そ の 他	
CORINS登録の有無		有 (CORINS 登録番号) 無

- 注) 1 必ず同種工事が確認できる内容で記載のこと。
- 2 CORINS登録の有無について、いずれかに○を付す。
「有」に○を付した場合は、CORINSの登録番号を記載すること。
「無」に○を付した場合は契約書の写しを添付すること。
- 3 記載する工事が、平成13年12月25日以降に完成した地方防衛局等の発注した工事の場合は、当該工事に係る施工成績評定通知書又は工事成績評定通知書等の写しを添付すること。

配置予定の技術者

会社名 _____

項 目		主任技術者又は監理技術者
氏 名		
最 終 学 歴		(学校名、学科名及び卒業年次を記入する。)
法 令 に よ る 資 格 ・ 免 許		(施工管理技士、建築士等の名称及び取得年月日、監理技術者資格の取得年月日、登録番号及び登録会社並びに監理技術者講習の取得年月日及び修了証番号を記入する。)
工事概要	工 事 名	
	発 注 者 名	
	工 事 場 所	(都道府県名、市町村名を記入する。)
	契 約 金 額	(百万円単位で記入する)
	工 期	年 月～ 年 月
	従 事 役 職	(現場代理人、主任(監理)技術者等の名称)
	工 事 内 容	
	CORINS登録の有無	有 (CORINS登録番号) 無
申請時に おける他 工事の従 事状況等	工 事 名	
	発 注 者 名	
	工 期	年 月～ 年 月
	従 事 役 職	(現場代理人、主任(監理)技術者等の名称)
	本工事と重複する 場合の対応措置	
	CORINS登録の有無	有 (CORINS登録番号) 無

- 注) 1 必ず同種工事が確認できる内容で記載のこと。
- 2 CORINS登録の有無について、いずれかに○を付す。
「有」に○を付した場合は、CORINSの登録番号を記載すること。
「無」に○を付した場合は契約書の写しを添付すること。
- 3 記載する工事が、平成13年12月25日以降に完成した地方防衛局等の発注した工事の場合は、当該工事に係る施工成績評定通知書又は工事成績評定通知書等の写しを添付すること。

工 程 表

工事名：

会社名：_____

項目	単位	数量	4 月	5 月	6 月	7 月	8 月	9 月	10月	11月	12月	1 月	2 月	3 月
			10 20	10 20	10 20	10 20	10 20	10 20	10 20	10 20	10 20	10 20	10 20	10 20

■工程管理に対する技術的所見

令和 年 月 日

誓 約 書

契約担当官
陸上自衛隊小平学校
会計課長 井上 英雄 殿

住 所
商号又は名称
代 表 者 氏 名
電 話 番 号

弊社は、過去5年間に防衛省発注の工事（業務）を完成（完了）・引渡ししておりますが、その際、契約条項に則り守秘義務に努めておりました。今回、本工事（業務）を受注する際には、過年度の契約と同様に、契約条項に則り守秘義務に努めること、また、契約を履行する一環として収集、整理、作成等した一切の情報については、発注者の同意なく、代表権を有する者、役員（持分会社にあっては社員を含む。）、管理職員等であっても、その取扱いを認められた者以外の者はこれに接しないこと、及び、職務上の下級者等に対してその提供を要求しないなど情報の保全に万全を期すことを誓約いたします。

令和 年 月 日

誓 約 書

契約担当官
陸上自衛隊小平学校
会計課長 井上 英雄 殿

住 所
商号又は名称
代表者氏名
電 話 番 号

弊社は、本工事（業務）を受注する際には、契約条項に則り守秘義務に努めること、また、契約を履行する一環として収集、整理、作成等した一切の情報については、発注者の同意なく、代表権を有する者、役員（持分会社にあっては社員を含む。）、管理職員等であっても、その取扱いを認められた者以外の者はこれに接しないこと、及び、職務上の下級者等に対してその提供を要求しないなど情報の保全に万全を期すことを誓約いたします。

令和 年 月 日

申 出 書

契約担当官
陸上自衛隊小平学校
会計課長 井上 英雄 殿

住 所
商号又は名称
代表者氏名
電 話 番 号

弊社は、顧客との契約に基づき取扱いを制限された情報については、代表権を有する者、役員（持分会社にあっては社員を含む。）、管理職員等であっても、当該契約に基づきその取扱いを認められた者以外の者はこれに接しないこと、また、職務上の下級者等に対してその提供を要求しないことを申し出ます。

代表者 （氏名）
役 員 （氏名）

※履歴事項全部証明書に記載のある役員全ての氏名を記載すること。

※履歴事項全部証明書の写しを提出すること。

※上に記載した代表者及び役員から、この申出内容に関する真正性を確保できる資料を提出すること。

令和 年 月 日

申 出 書

契約担当官
陸上自衛隊小平学校
会計課長 井上 英雄 殿

住 所
商号又は名称
代 表 者 氏 名
電 話 番 号

弊社は、顧客との契約に基づき取扱いを制限された情報については、親会社、地域統括会社、ブランド・ライセンサー、フランチャイザー、コンサルタント等の指導、監督、業務支援、助言、監査等を行う者であっても、当該契約に基づき、報告、共有又はその他情報提供の対象とならないことを申し出ます。

親会社 （商号又は名称・代表者氏名）
地域統括会社 （商号又は名称・代表者氏名）
ブランド・ライセンサー （商号又は名称・代表者氏名）
フランチャイザー （商号又は名称・代表者氏名）
コンサルタント （商号又は名称・代表者氏名）

※別紙第 9 の一覧表に示した者全ての名称等を記載すること

※上記に記載した親会社、地域統括会社、ブランド・ライセンサー、フランチャイザー及ぶコンサルタントから、この申出内容に関する真正性を確保できる資料を提出すること。

指導・監督・業務支援・助言・監査等を行う一覧

親会社	会社名	
	代表者名	
	本社所在地	
地域統括会社	会社名	
	代表者名	
	本社所在地	
ブランド・ライセンサー	会社名	
	代表者名	
	本社所在地	
フランチャイザー	会社名	
	代表者名	
	本社所在地	
コンサルタント	会社名	
	代表者名	
	本社所在地	
☐ 親会社等が存在しない。		

注：1 不要な行は削除すること。

2 親会社にさらに親会社が存在する場合は、全ての親会社について記載すること。

3 内容を証明する資料を提出すること。HP等出来合いの資料で可

標準競争参加資格確認申請書作成要領

萩山宿舎内部補修工事（その２）に係る一般競争入札に参加を希望する者は、この作成要領に基づき「一般競争参加資格確認申請書」「同種の工事の施工実績」「配置予定の技術者」を作成の上、各１部提出してください。また、「同種の施工実績」が防衛省発注機関（旧防衛施設局及び旧防衛施設支局を含む。）の発注した工事以外の者又は平成13年12月25日以前に完成した者については、「工程管理に対する技術的所見」を作成の上、１部提出して下さい。

なお、これらの資料は、競争参加資格を確認するための基礎資料として提出していただくものです。

記

1 一般競争参加資格確認申請書

- (1) 住所、商号又は名称及び代表者名等を記載し申請してください。
- (2) 返信用封筒として、表に申請者の住所・氏名を記載し、簡易書留料金分を加えた所定の料金の切手を貼付した長３号封筒を申請書と併せて提出してください。FAX又は電子メールにより申請する場合は、この限りではありません。

2 同種の工事の施工実績

貴社が元請（共同企業体による施工は、出資比率が20%以上とする。）として施工実績のある同種の工事について記載してください。

- (1) 同種の工事とは次の事項を全て満足するものをいいます。
内装工事の新設・更新
- (2) 記載する工事は、平成20年度以降に完成した工事の中から、代表的なものを１件記載してください。

なお、同種工事との判断が難しい場合は３件程度まで記載されても可とします。

- (3) 記載する工事が、平成13年12月25日以降に完成した防衛省発注機関（旧防衛施設局及び旧防衛施設支局を含む。）の発注した工事の場合は、防衛施設庁において実施する建設工事の請負業者の施工成績評定要領について（施本建第220号（CCP））（13．12．19）に基づく施工成績評定通知書（以下「施工成績評定通知書」という）並びに工事成績。評定要領について（施本建第134号（CCP））（19．7．30）、工事成績評定要領について（経施第4404号）（21．3．31）、工事成績評定要領について（防整技第15542号）（27．10．1）又は工事成績評定要領について（防整技第7160号）（28．3．31）に基づく工事成績評定通知書「（以下「評定通知書」という。）の写しを添付してください。なお、紛失等により評定通知書の写しを添付することができない場合は、書面（様式自由）により評定通知書の写しの交付を申し出てください。
- (4) 「工事場所」は、都道府県名、市町村名を記載してください。
- (5) 「契約金額」は、百万円単位で記載してください。

- (6) 「工期」は、契約書に基づき記載してください。
- (7) 「受注形態等」は、単体若しくは共同企業体の別を記載し、共同企業体の場合は、当該企業体の名称と出資比率を記載してください。
- (8) 「工事概要」は、構造形式、規模・寸法、使用機材・数量、施工条件についてそれぞれ簡潔に記載してください。
- (9) 「CORINS登録の有無」は、当該工事が、CORINSに登録されている場合は「有」に○を付し、登録番号を記載してください。

3 配置予定の技術者

貴社が本工事を請け負うこととした場合、実際に配置可能な主任技術者又は監理技術者を記載してください。

- (1) 予定者として複数の候補技術者を記載しても結構です。

また、同一の技術者を重複して複数工事の配置予定の技術者とする事は差し支えないものとするが、他の工事を落札したことにより配置予定の技術者を配置することができなくなったときは、入札してはならず、申請書を提出した者は、直ちに当該申請書の取下げを行ってください。他の工事を落札したことにより配置予定の技術者を配置することができないにもかかわらず入札した場合においては、不正又は不誠実な行為として、工事請負契約等に係る指名停止等の措置要領について（防整施（事）第150号）（28. 3. 31）（以下「指名停止措置要領」という。）に基づく指名停止を行うことがあります。

入札後、落札者決定までの期間（予算決算及び会計令（昭和22年勅令第165号。）第86条の調査期間を含む。）において、他の工事を落札したことにより配置予定の技術者を配置できなくなった場合は、直ちにその旨の申し出を行ってください。この場合において、事実が認められた場合には、当該入札を無効とします。

落札後、配置予定の技術者が配置できないことが明らかになった場合は、不正又は不誠実な行為として指名停止措置要領に基づく指名停止を行うことがあります。

- (2) 「最終学歴」は、学校名、学科名及び卒業年次等を記載してください。
- (3) 「法令による資格・免許」は、本工事の主任技術者又は監理技術者として配置を予定されている者が取得している資格等（一級建築士等）を適宜記載してください。
なお、その他の資格として取得したものがあれば、適宜記載してください。
- (4) 「工事概要」は、当該技術者が従事した同種の工事のうち、平成20年度以降に完成した工事の中から、代表的なものを記載して下さい。
- (5) 記載する工事が平成13年12月25日以降に完成した防衛省発注機関（旧防衛施設局及び旧防衛施設支局を含む。）の発注した工事の場合は、評定通知書の写しを添付してください。

なお、紛失等により評定通知書の写しを添付することができない場合は、書面（様式自由）により評定通知書の写しの交付を申し出てください。

- (6) 「工事場所」は、都道府県名、市町村名を記載してください。
- (7) 「契約金額」は、百万円単位で記載してください。
- (8) 「工期」は、契約書に基づき記載してください。
- (9) 「従事役職」は、当該工事に技術者として従事した役職名を記載してください。

- (10) 「工事内容」は、当該工事の構造形式、規模等を簡潔に記載してください。
- (11) 「CORINS登録の有無」は、当該工事が、CORINSに登録されている場合は「有」に○を付し、登録番号を記載してください。
- (12) 「申請時における他工事の従事状況等」は、従事している全ての工事について、本工事を落札した場合の技術者の配置予定等を記載してください。
- (13) 「本工事と重複する場合の対応措置」は、申請時において他工事に従事している場合は、対応措置を記載してください。

4 工程管理に対する技術的所見

- (1) 本工事の図面及び仕様書等に基づき可能な範囲で、工事施工に関する工程表を作成してください。
- (2) 工程表に記載する内容は、主要となる項目と数量及びその概略工程とします。
- (3) 作成した工程表を基に、工程管理に対する技術的所見を記載してください。

5 提出場所、提出方法及び提出期間

- (1) 提出場所
〒187-0044 東京都小平市喜平町2-3-1
陸上自衛隊小平学校 総務部会計課 契約班
- (2) 提出方法
持参、郵送（書留郵便に限る。）又は託送（書留郵便と同等のものに限る。）又は電子メールにより提出してください。
- (3) 提出期間
令和6年9月17日から令和6年10月4日8時30分から午後5時00分まで。
ただし、正午から午後1時までの間は受付を行っていませんので注意してください。

6 競争参加資格の確認

競争参加資格の確認は、提出期限の日をもって行い、その結果は**令和6年10月9日**までに書面又はFAX、電子メールにより通知します。

7 競争参加資格がないと認められた方に対する理由の説明について

- (1) 競争参加資格がないと認められその旨通知された方は、その理由について説明を求められます。
- (2) (1)の説明を求める場合には、**令和6年10月17日午後5時00分までに**持参、郵送等又は電子メールにより提出してください。ただし、正午から午後1時までの間は受付を行っていませんので注意してください。
書面の提出先
〒187-0044 東京都小平市喜平町2-3-1
陸上自衛隊小平学校 総務部会計課 契約班
TEL 042-322-0661（代表）内線347
- (3) 説明を求められたときは、令和6年10月22日までに、説明を求めた者に対して、回答書面を送付します。

8 その他

- (1) 資料の作成等に係る費用は、申請者の負担とします。
- (2) 提出された資料は、当局において目的以外に使用することはありません。
- (3) 提出された資料は、返却いたしません。
- (4) 提出期限日以降の資料の差替え及び再提出は認めません。
- (5) 資料提出に関する問い合わせ先
7 (2) と同じ。

数量公開の説明書

1 提供方法

数量書の提供は、全ての者に対し、図面等の交付と同時に行うものとする。

2 数量書に対する質問等

数量書に対する質問の提出は、原則として、入札心得書に記載された「入札説明書に対する質問」又は「図面、仕様書、現場説明書等に対する質問」の取扱いに準じて行うものとする。

質問書は、入札説明書等に対する質問書とは区別して提出するものとする。

なお、数量の差異等に係わる質問は、根拠資料も併せて提出するものとする。

質問に対する回答については、入札説明書等に対する質問の回答書とは、別に回答する。

3 数量書の数量及び構成

(1) 数量の算出は、次の基準により算出している。

ア 建築工事

「公共建築数量積算基準（令和５年改定）国土交通省大臣官房官庁営繕部制定」

イ 土木工事

「土木工事数量調書作成の手引き（平成30年10月）整備計画局施設技術管理官制定」

ウ 電気設備工事・機械設備工事

「公共建築設備数量積算基準（令和５年改定）国土交通省大臣官房官庁営繕部制定」

「防衛施設設備積算要領（令和２年10月）整備計画局施設技術管理官制定」

エ 通信工事

「防衛施設設備積算要領（令和４年３月）整備計画局施設技術管理官制定」

「通信工事積算価格算定要領（令和２年10月）整備計画局施設技術管理官制定」

(2) 数量書の様式は、次の書式を参考にしてしている。

ア 建築工事

「公共建築工事内訳書標準書式（令和５年改定）国土交通省大臣官房官庁営繕部制定」

イ 電気設備工事・機械設備工事・通信工事

「公共建築設備工事内訳書標準書式（令和５年改定）国土交通省大臣官房官庁営繕部制定」

以 上

調達要求番号 : 第 9 8 号
仕様書番号 : 第 3 2 号
作成年月日 : 令和 6 年 9 月 1 0 日
作成部隊名 : 陸上自衛隊小平学校
総務部管理課

萩山宿舎内部補修工事（その 2）
仕 様 書

件 名	萩山宿舎内部補修工事（その 2）	図面番号	1 / 9
図面名称	表	縮 尺	

仕 様 書			
1 件 名 萩山宿舎内部補修工事（その２）			
2 場 所 東京都東村山市萩山町３－３０－１			
共 通 仕 様 書			
1 一般事項			
(1) 本工事は本仕様書に記載してある事項の他、国土交通省大臣官房官庁営繕部制定の「公共建築改修工事標準仕様書」による。			
(2) 本仕様書及び図面に疑義が生じた場合は、監督官と協議を行いその指示に従うものとする。			
(3) 現場の収まり等により、軽微な変更の必要性が生じた場合は、監督官と調整しその指示に従うものとする。ただし、請負金額、納期等の変更は行わないものとする。			
(4) 工事実施に関して、隊員及び部外者に傷害等を与えた場合、または施設等に汚損を与えた場合は、請負者の責任において復旧及び補償するものとする。			
(5) 作業時間は原則として０９００～１６００までとする。			
(6) 使用材料は仮設材を除きすべて新品とし、監督官の検査を受け合格したものを使用する。			
(7) 請負者は、現場代理人等を指定し、関係法令に基づき現場の管理を行い防災に努めること。			
(8) 作業現場及び許可された場所以外への無断立ち入り等は厳禁とする。			
(9) 写真は、各作業の作業前・作業中・作業後、使用材料及び施工後隠蔽になる箇所その他、監督官の指示する箇所を撮影し、整理の上１部提出するものとする。			
(10) 本工事に必要な申請及び提出書類は監督官の示す規格様式で作成し提出するものとする。			
(11) 撤去品が発生した場合、金属くず等の有価物は関係書類提出後監督官が指示する場所に搬入するものとし、その他は廃棄物の処理及び清掃に関する法律に基づき適正に処理するものとする。また、処理の結果は産業廃棄物管理票（E）の写しを提出するものとする。			
(12) 工事完了後は、作業現場の後片付け及び清掃を行うものとする。			
件 名	萩 山 宿 舎 内 部 補 修 工 事 （ そ の ２ ）	図面番号	2 / 9
図面名称	共 通 仕 様 書	縮 尺	

特 記 仕 様 書

1 特記事項

(1) 補修内容

1号棟（2室）

指示箇所の壁塗装

天井クロスの張替え（浴室、P S等閉鎖箇所以外の全部屋）

和室畳表替え（4．5畳分）

和室襖紙（表裏）の張替え（天袋含み、洋室面を除く）

指示箇所の巾木付け替え

2号棟（3室）

指示箇所の壁クロス張替え

天井クロスの張替え（浴室、P S等閉鎖箇所以外の全部屋）

和室畳表替え（4．5畳分）


和室襖紙（表裏）の張替え（天袋含み、洋室面を除く）

指示箇所の巾木付け替え


(2) 内部補修作業は12月13日（金）までに完了させるものとし、監督官の現場確認を受けること。

(3) 施工場所5室は全て未入居（空室）

件 名	萩山宿舎内部補修工事（その2）	図面番号	3／9
図面名称	特 記 仕 様 書	縮 尺	

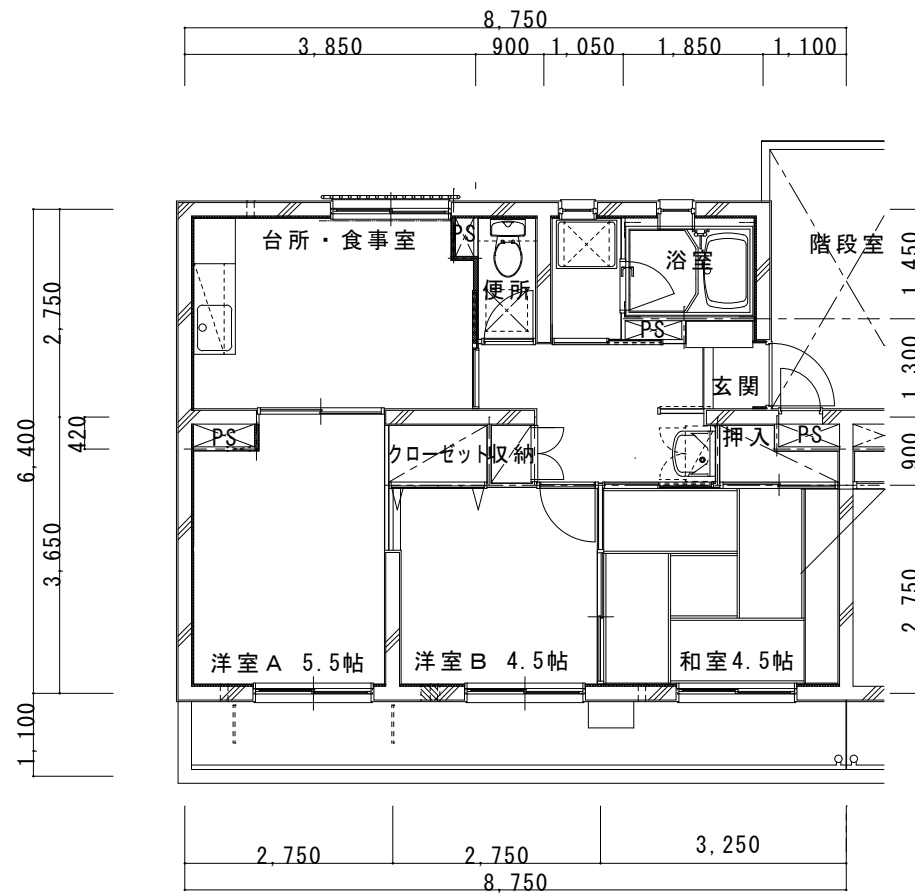

1号棟 平面図 S=1/100

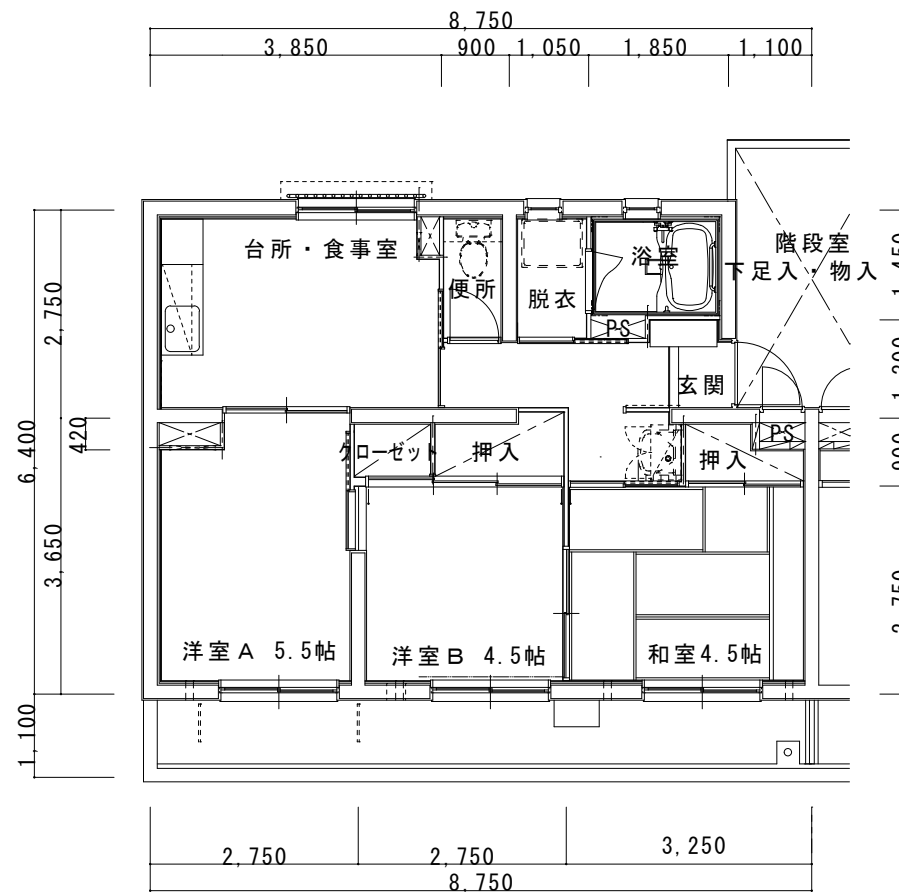

2号棟 平面図 S=1/100

5 F	5 0 1	5 0 2	5 0 3	5 0 4	5 0 5	5 0 6	5 0 7	5 0 8	5 0 9	5 1 0
4 F	4 0 1	4 0 2	4 0 3	4 0 4	4 0 5	4 0 6	4 0 7	4 0 8	4 0 9	4 1 0
3 F	3 0 1	3 0 2	3 0 3	3 0 4	3 0 5	3 0 6	3 0 7	3 0 8	3 0 9	3 1 0
2 F	2 0 1	2 0 2	2 0 3	2 0 4	2 0 5	2 0 6	2 0 7	2 0 8	2 0 9	2 1 0
1 F	1 0 1	1 0 2	1 0 3	1 0 4	1 0 5	1 0 6	1 0 7	1 0 8	1 0 9	1 1 0

萩山宿舎 1号棟部屋番号一覧 S=1:Non


5 F	5 0 1	5 0 2	5 0 3	5 0 4	5 0 5	5 0 6	5 0 7	5 0 8	5 0 9	5 1 0
4 F	4 0 1	4 0 2	4 0 3	4 0 4	4 0 5	4 0 6	4 0 7	4 0 8	4 0 9	4 1 0
3 F	3 0 1	3 0 2	3 0 3	3 0 4	3 0 5	3 0 6	3 0 7	3 0 8	3 0 9	3 1 0
2 F	2 0 1	2 0 2	2 0 3	2 0 4	2 0 5	2 0 6	2 0 7	2 0 8	2 0 9	2 1 0
1 F	1 0 1	1 0 2	1 0 3	1 0 4	1 0 5	1 0 6	1 0 7	1 0 8	1 0 9	1 1 0

萩山宿舎 2号棟部屋番号一覧 S=1:Non

凡 例




: 1・2号棟の施工場所を示す

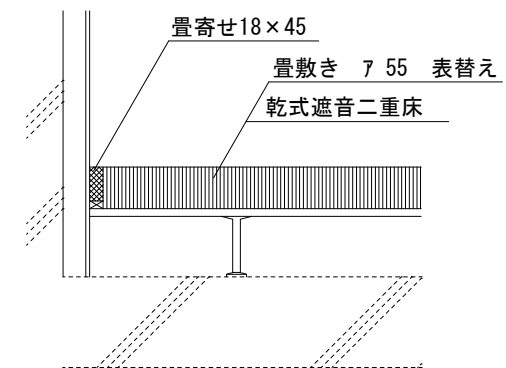


和室床断面図 S=1/10

※ 全て表替え


工事名称	萩山宿舎内部補修工事（その2）		4
図 名	平面図・施工場所他	縮尺	9 図示

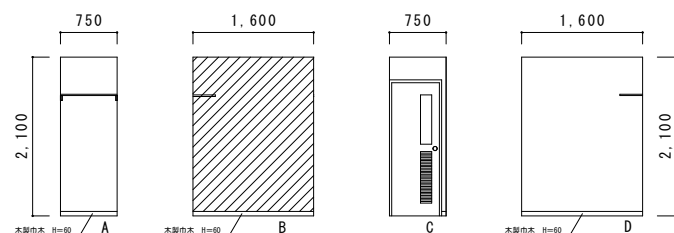


便所壁展開図 S=1/100

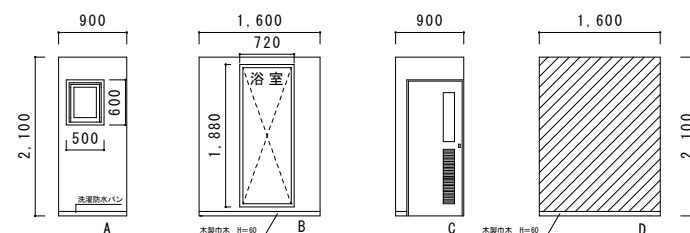

洗濯室壁展開図 S=1/100

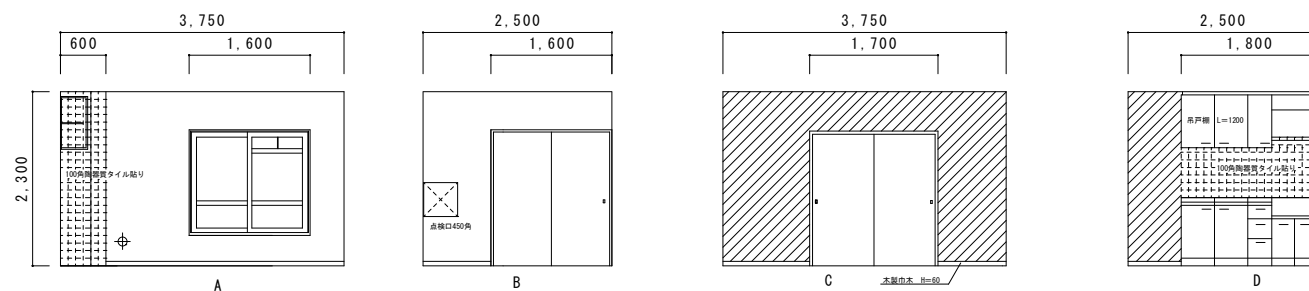


台所・食事室壁展開図 S=1/100

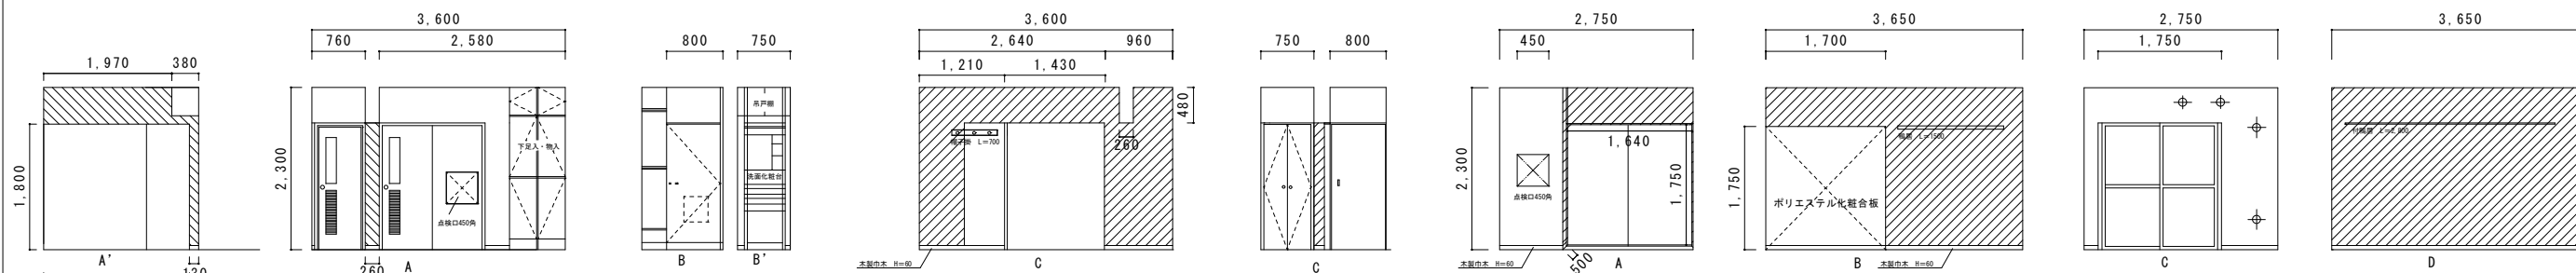


玄関・ホール壁展開図 S=1/100

洋室A壁展開図 S=1/100

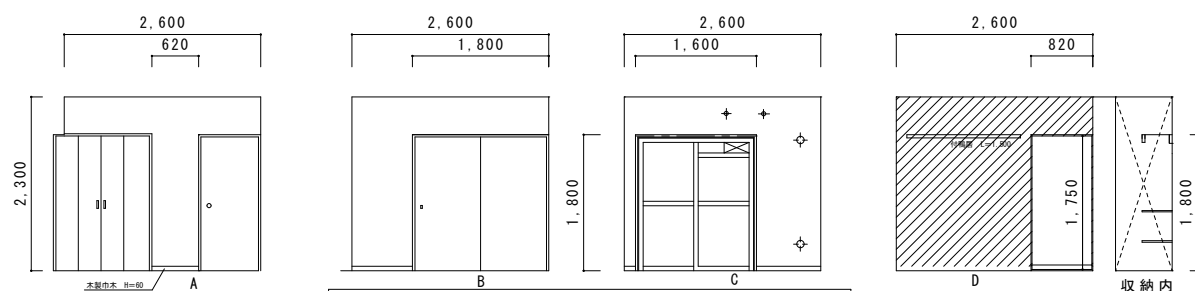

洋室B壁展開図 S=1/100

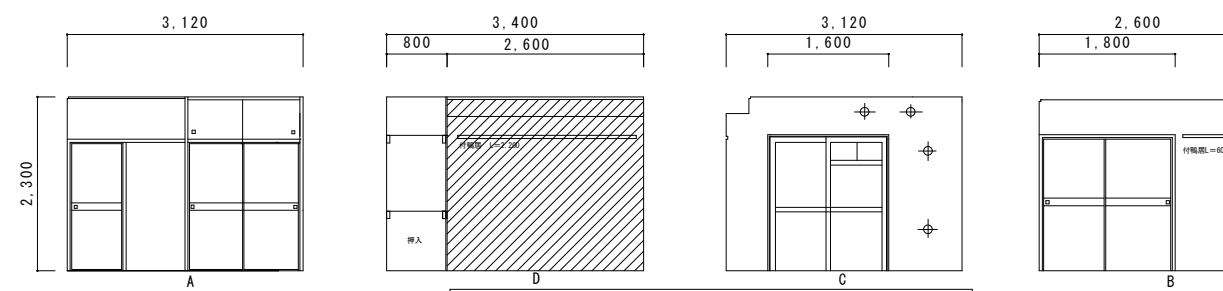


和室壁展開図 S=1/100


【凡 例】

：仕上げEP-G


工事名称	萩山宿舎内部補修工事（その2）		5
図 名	1号棟展開図	縮尺	9
			図示

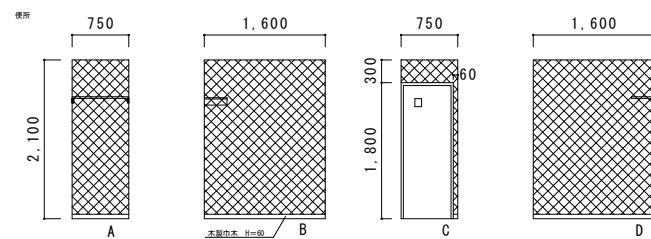


便所壁展開図 S=1/100

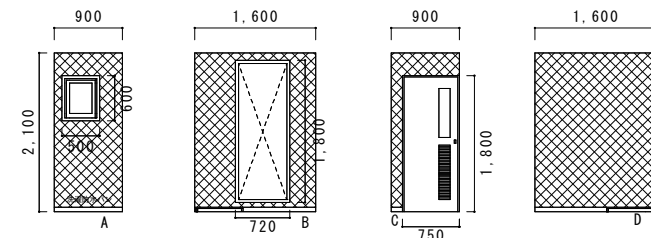

洗濯室壁展開図 S=1/100

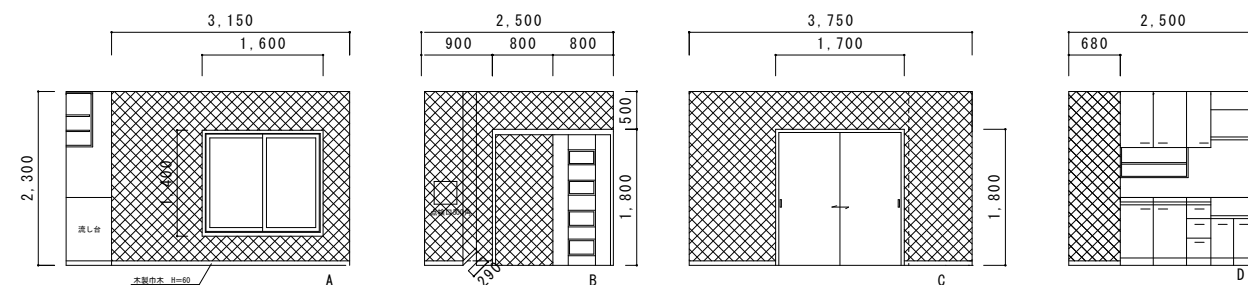


台所・食事室壁展開図 S=1/100

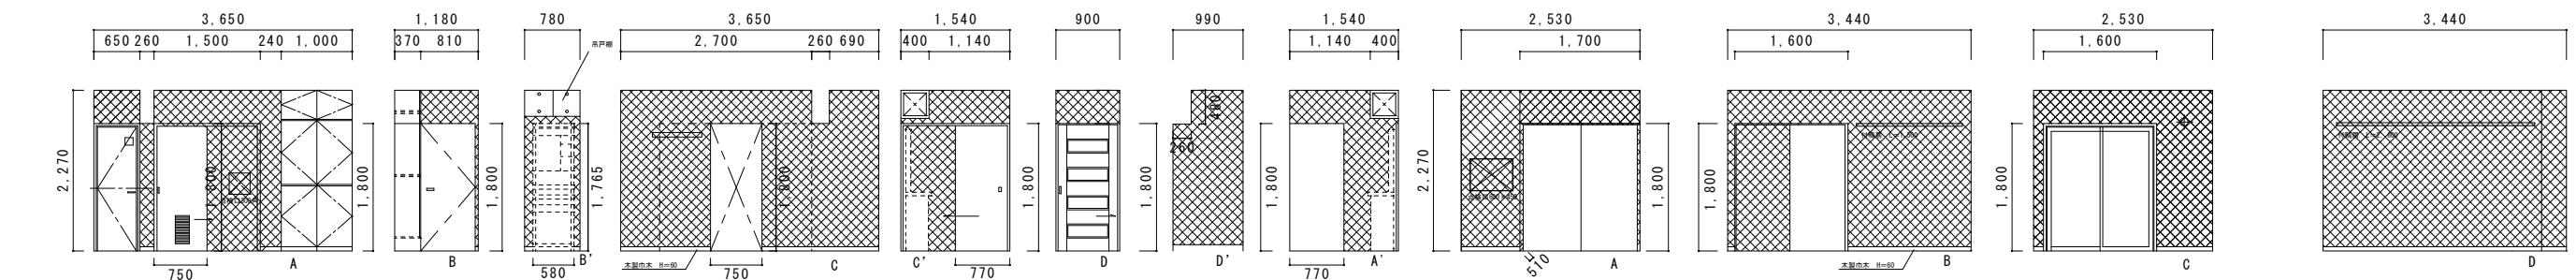


玄関・ホール壁展開図 S=1/100


洋室A壁展開図 S=1/100

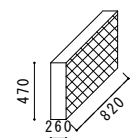

梁部分 (モルタル金ゴテの上 ビニルクロス張り)
(梁下面、梁両側面)

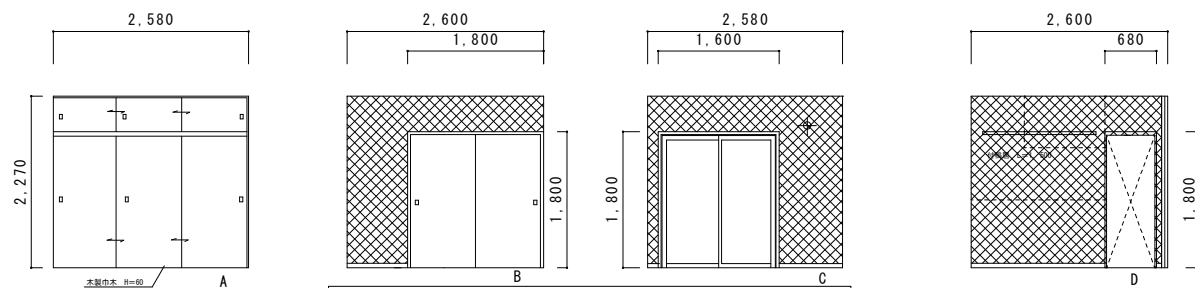

洋室B壁展開図 S=1/100

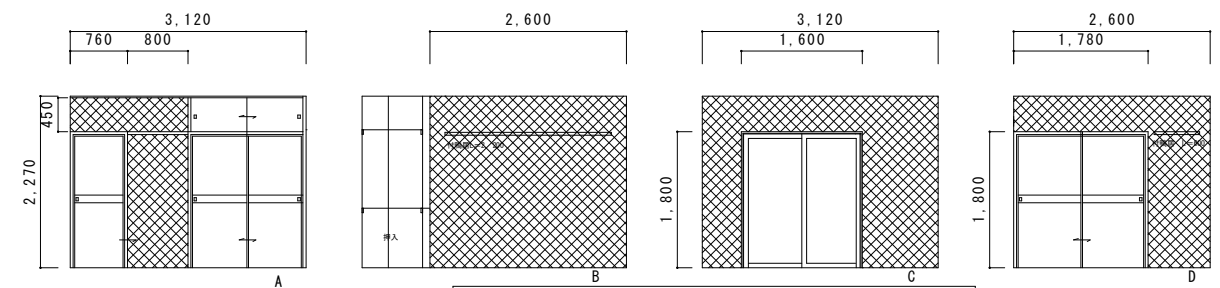


和室壁展開図 S=1/100


【凡 例】

 : 仕上げ ビニルクロス張り


工事名称	萩山宿舎内部補修工事 (その2)		6
図 名	2号棟平面図・展開図	縮尺	9
			図示

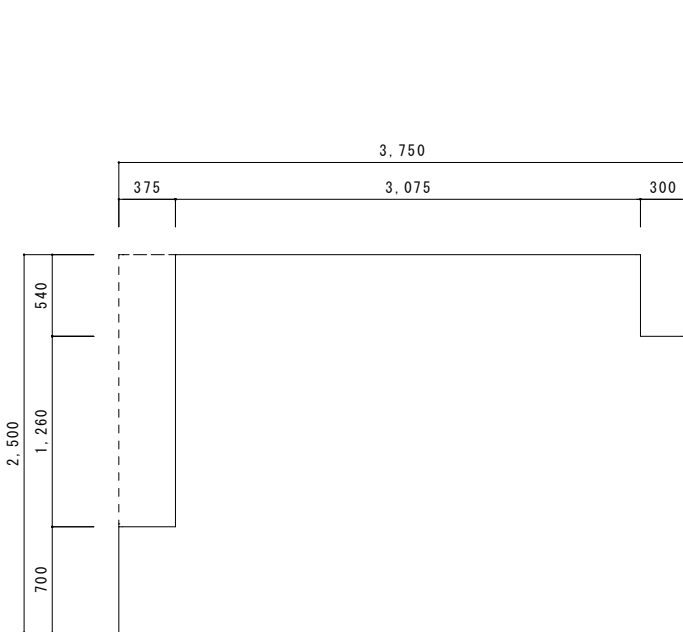


台所・食事室天上伏せ図 S=1/50

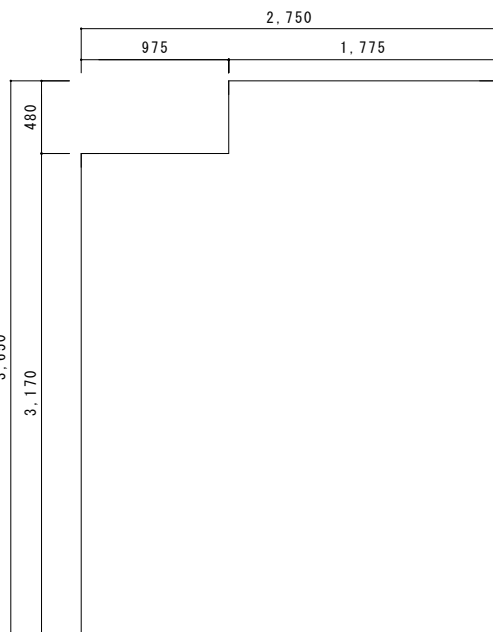

洋室A天上伏せ図 S=1/50

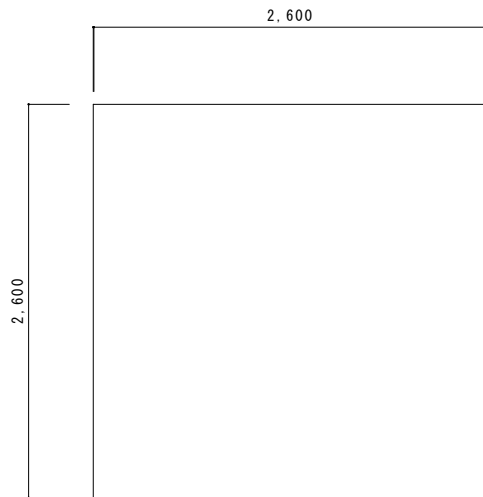


洋室B天上伏せ図 S=1/50

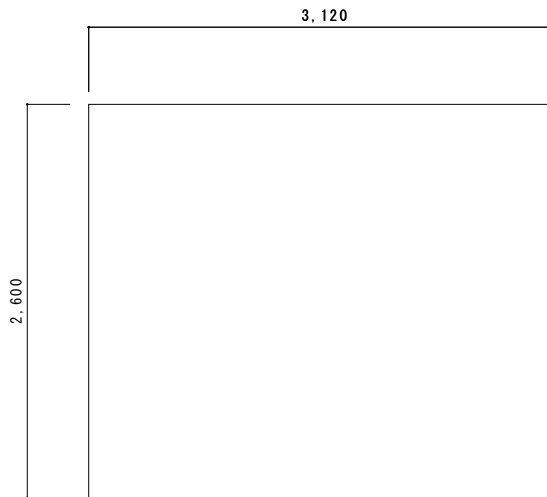


和室天上伏せ図 S=1/50

※ 天井仕上げ：ビニルクロス貼り

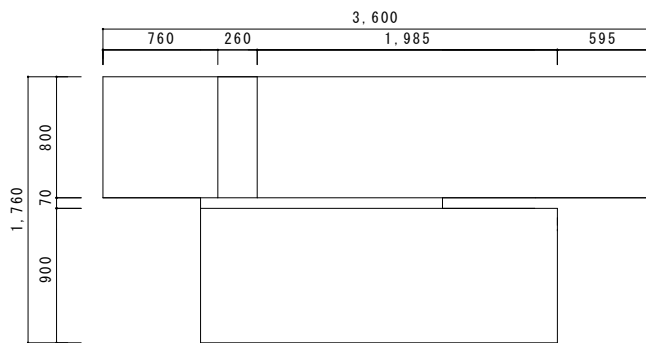


玄関・ホール天上伏せ図 S=1/50

※ 天井仕上げ：ビニルクロス貼り

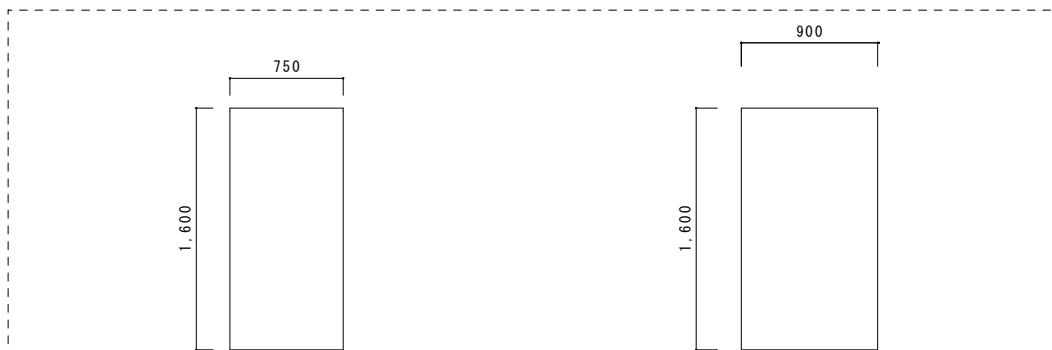


便所天上伏せ図 S=1/50

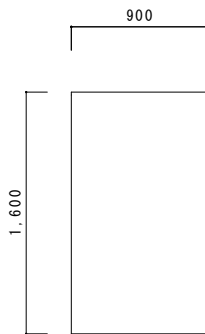


洗濯・脱衣室天上伏せ図 S=1/50


※ 天井仕上げ：ビニルクロス貼り（１・２号棟共通）

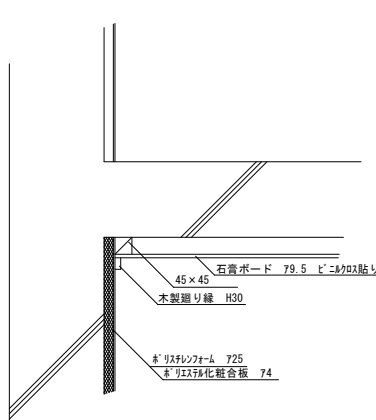




天上廻り詳細図 S=1/20

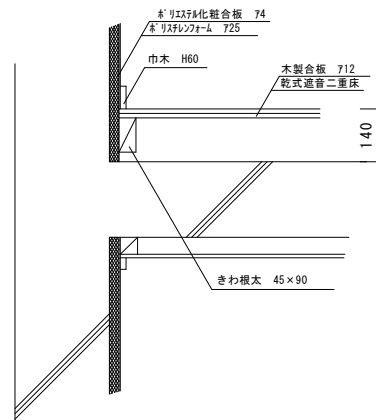

床廻り詳細図 S=1/20

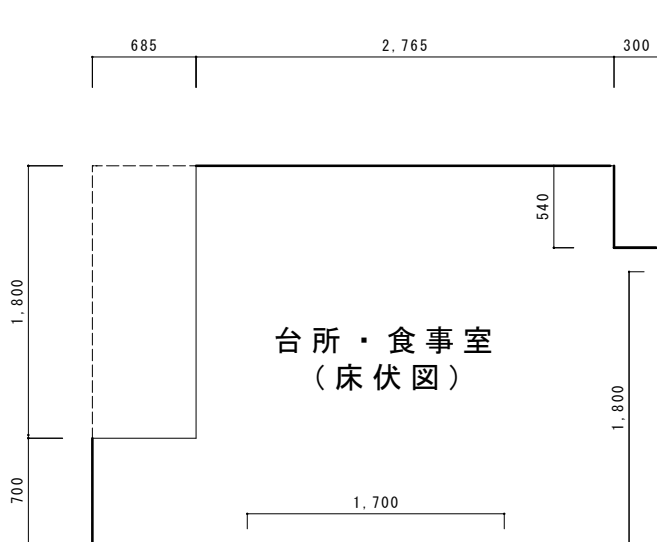


※ 太線：巾木撤去、新設

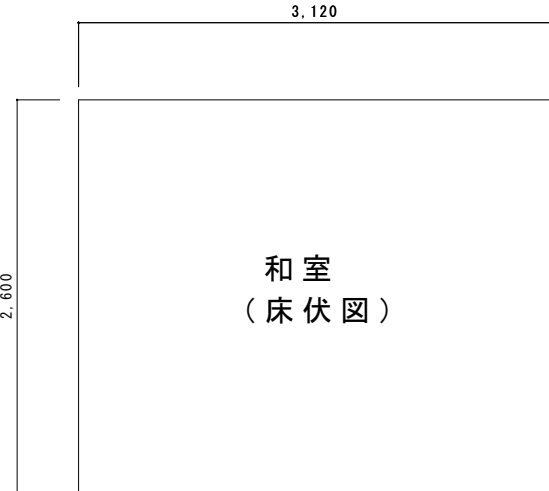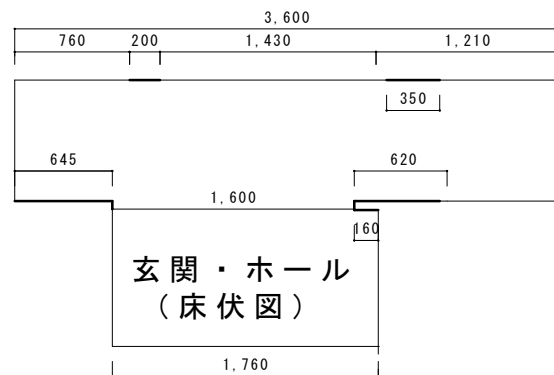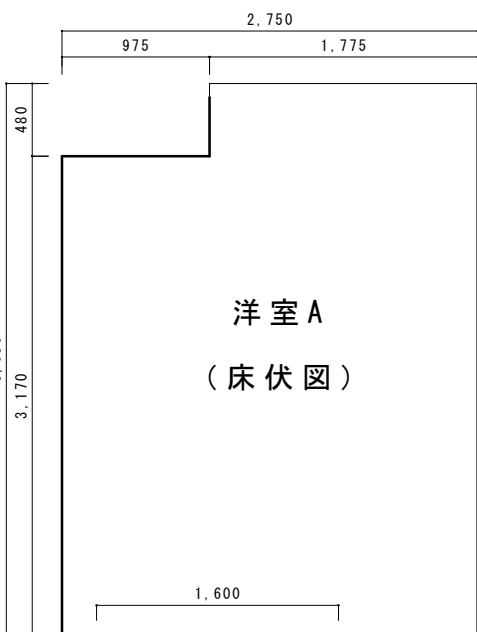


※ １・２号棟共通


工事名称	萩山宿舎内部補修工事（その２）		7
図名	1号棟天上伏せ図・床伏せ図・詳細図他	縮尺	9

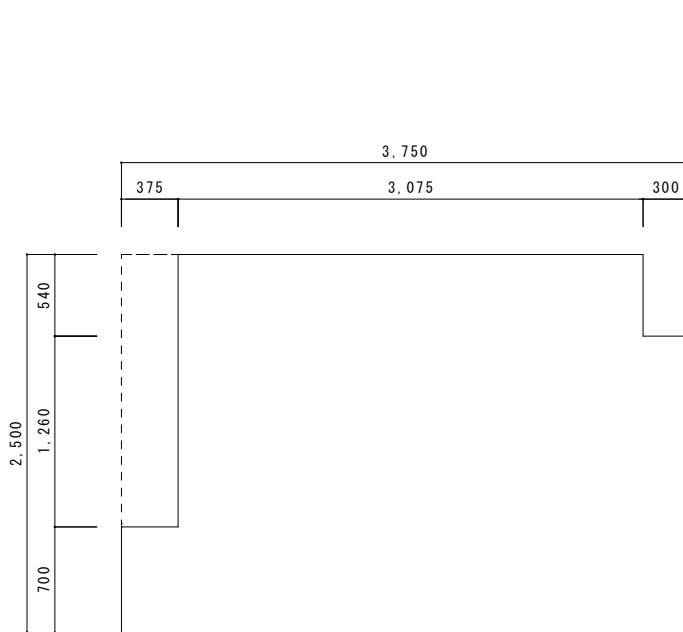


台所・食事室天上伏せ図 S=1/50

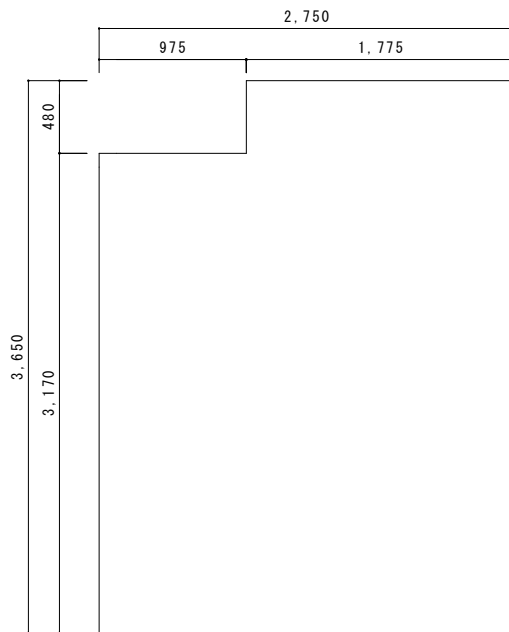


洋室A天上伏せ図 S=1/50

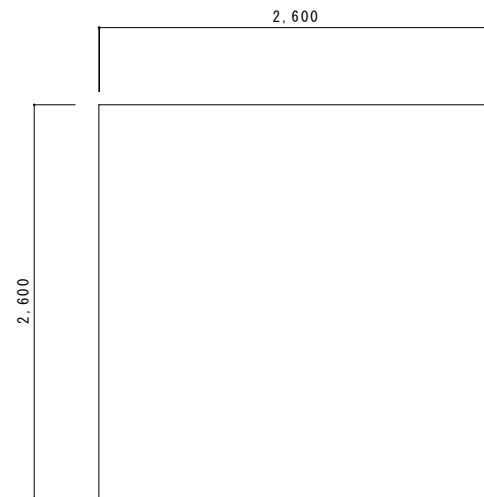

洋室B天上伏せ図 S=1/50

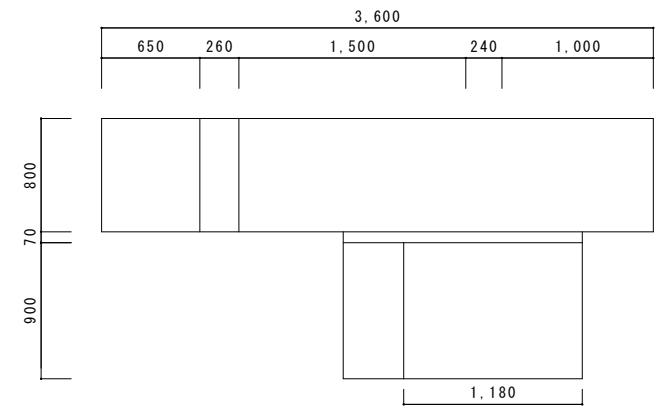


玄関・ホール天上伏せ図 S=1/50

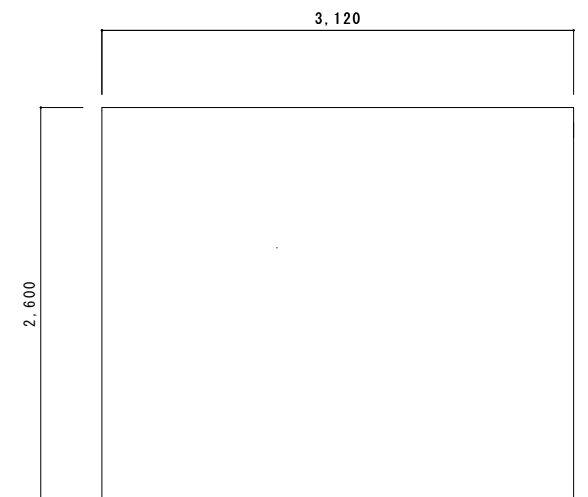


和室天上伏せ図 S=1/50


※ 天井仕上げ：ビニルクロス貼り

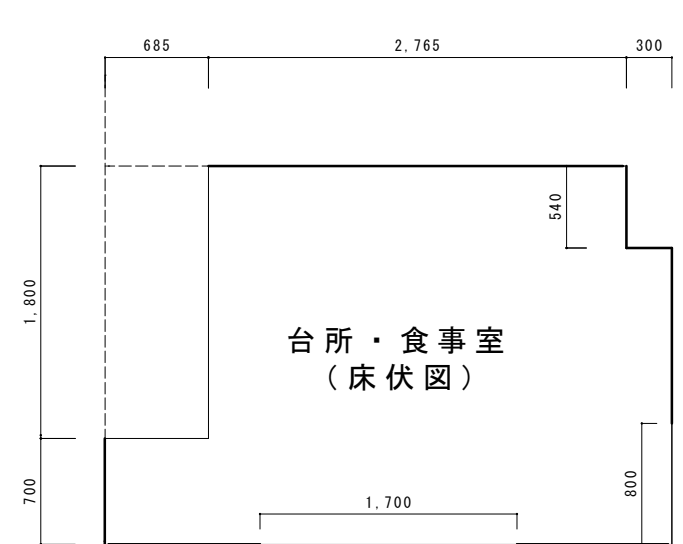

台所・食事室
(床伏図)

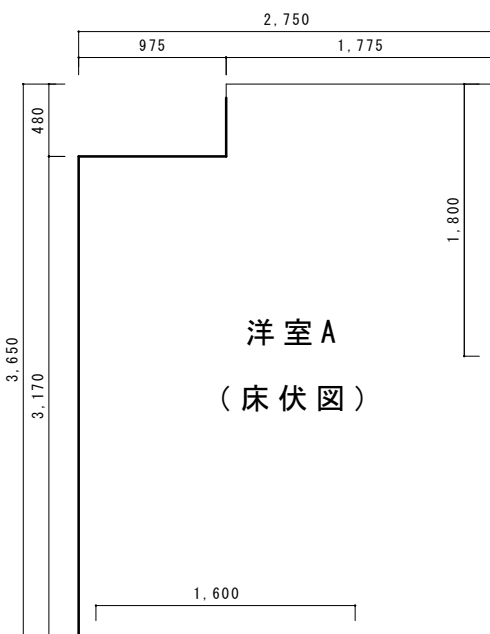


洋室A
(床伏図)

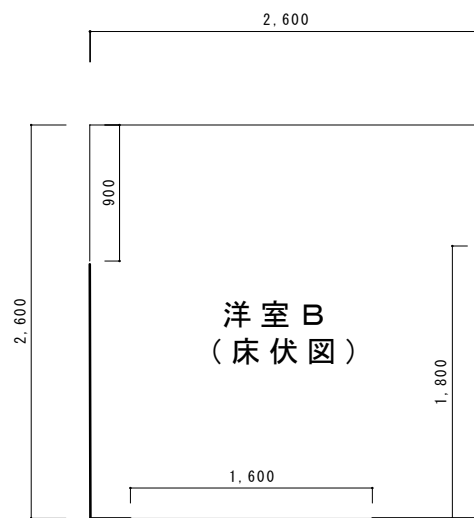


洋室B
(床伏図)

※ 太線：巾木撤去、新設（2号棟）

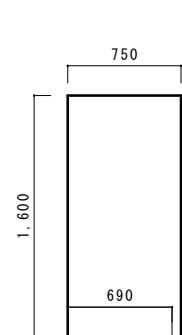


便所床伏せ図 S=1/50

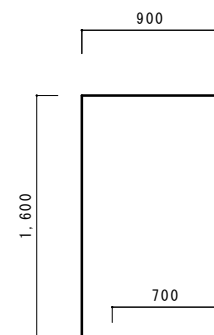


洗濯・脱衣室床伏せ図 S=1/50


※ 太線：巾木撤去、新設（1・2号棟床伏せ図共通）

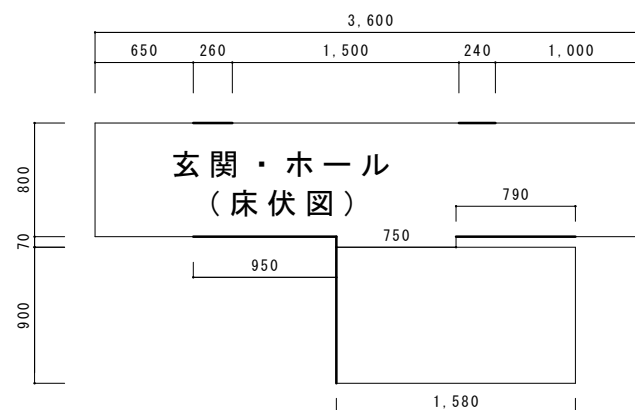

玄関・ホール
(床伏図)

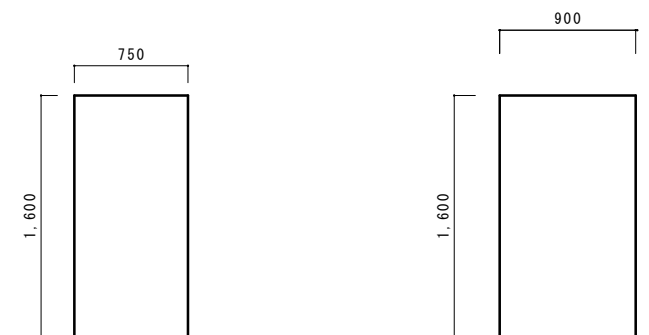




便所天伏せ図 S=1/50



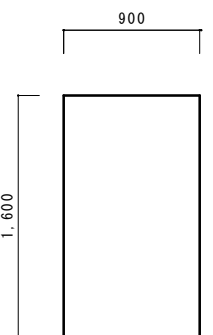


洗濯・脱衣室天伏せ図 S=1/50

※ 天井仕上げ：ビニルクロス貼り

工事名称	萩山宿舍内部補修工事（その2）		8
図名	2号棟天上伏せ図・床伏せ図他	縮尺	9
			図示

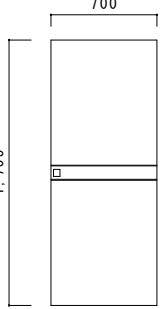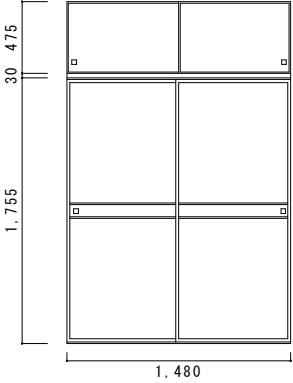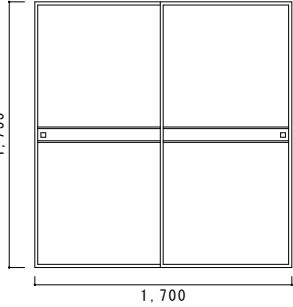1号棟 建具表					
片引き襖戸	和室・玄関ホール	引違い襖（天袋付）	和室	引違い襖	和室・洋室B
					
玄関ホール面：ホ®リエステル化粧合板 和室面：ラワン合板の上 新鳥の子貼り		和室面：新鳥の子貼り 押入面：雲花紙		洋室B面：ホ®リエステル化粧合板 和室面：ラワン合板の上 新鳥の子貼り	
※ 和室面のみ貼り替え		※ 両面貼り替え		※ 和室面のみ貼り替え	

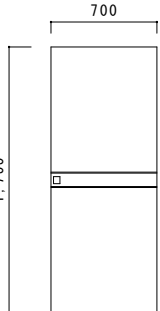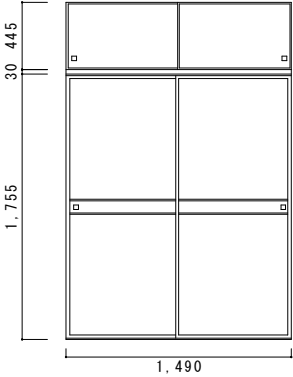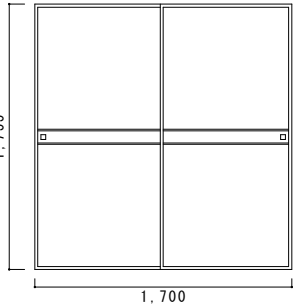2号棟 建具表					
片引き襖戸	和室・玄関ホール	引違い襖（天袋付）	和室	引違い襖	和室・洋室B
					
玄関ホール面：ホ®リエステル化粧合板 和室面：ラワン合板の上 新鳥の子貼り		和室面：新鳥の子貼り 押入面：雲花紙		玄関ホール面：ホ®リエステル化粧合板 和室面：ラワン合板の上 新鳥の子貼り	
※ 和室面のみ貼り替え		※ 両面貼り替え		※ 和室面のみ貼り替え	

数量計算表

工事件名：萩山宿舎内部補修工事（その２）

連番	項目	摘要・規格	数量	単位	算出根拠	備考
1	仮設工事					
(1)	養生（１号棟）	複合改修	1.20	m ²	(1.6×0.75)	(便所)
			1.44	m ²	(1.6×0.9)	(洗濯室)
			7.98	m ²	(0.7×0.685)+(3.065×2.5)-(0.3×0.54)	(台所・食事室)
			4.58	m ²	(3.6×0.8)+(0.07×1.6)+(1.76×0.9)	(玄関・ホール)
			9.59	m ²	(2.75×3.17)+(1.775×0.48)	(洋室A)
			6.89	m ²	(2.6×2.6)+(0.82×0.16)	(洋室B)
			8.11	m ²	(2.6×3.12)	(和室)
	小計		39.79	m ²		
	2 部屋分計		79.58	m ²		
	養生（２号棟）	複合改修	1.20	m ²	(1.6×0.75)	(便所)
			1.44	m ²	(1.6×0.9)	(洗濯室)
			7.98	m ²	(0.7×0.685)+(3.065×2.5)-(0.3×0.54)	(台所・食事室)
			4.35	m ²	(3.6×0.8)+(0.07×0.75)+(0.9×1.58)	(玄関・ホール)
			9.59	m ²	(2.75×3.17)+(1.775×0.48)	(洋室A)
			6.76	m ²	(2.6×2.6)	(洋室B)
			8.11	m ²	(2.6×3.12)	(和室)
	小計		39.43	m ²		
	3 部屋分計		118.29	m ²		
	合計		197.87	m ²		
(2)	整理清掃後片付け（１号棟）	複合改修	1.20	m ²	(1.6×0.75)	(便所)
			1.44	m ²	(1.6×0.9)	(洗濯室)
			7.98	m ²	(0.7×0.685)+(3.065×2.5)-(0.3×0.54)	(台所・食事室)
			4.58	m ²	(3.6×0.8)+(0.07×1.6)+(1.76×0.9)	(玄関・ホール)
			9.59	m ²	(2.75×3.17)+(1.775×0.48)	(洋室A)
			6.89	m ²	(2.6×2.6)+(0.82×0.16)	(洋室B)
			8.11	m ²	(2.6×3.12)	(和室)
	小計		39.79	m ²		
	2 部屋分計		79.58	m ²		
	整理清掃・後片付け（２号棟）	複合改修	1.20	m ²	(1.6×0.75)	(便所)
			1.44	m ²	(1.6×0.9)	(洗濯室)
			7.98	m ²	(0.7×0.685)+(3.065×2.5)-(0.3×0.54)	(台所・食事室)

数量計算表

工事件名：萩山宿舎内部補修工事（その２）

連番	項目	摘要・規格	数量	単位	算出根拠	備考
			4.35	m ²	$(3.6 \times 0.8) + (0.07 \times 0.75) + (0.9 \times 1.58)$	(玄関・ホール)
			9.59	m ²	$(2.75 \times 3.17) + (1.775 \times 0.48)$	(洋室A)
			6.76	m ²	(2.6×2.6)	(洋室B)
			8.11	m ²	(2.6×3.12)	(和室)
	小計		39.43	m ²		
	3部屋分計		118.29	m ²		
	合計		197.87	m ²		
(3)	内部足場（1号棟）	複合改修	1.20	m ²	(1.6×0.75)	(便所)
			1.44	m ²	(1.6×0.9)	(洗濯室)
			7.98	m ²	$(0.7 \times 0.685) + (3.065 \times 2.5) - (0.3 \times 0.54)$	(台所・食事室)
			4.58	m ²	$(3.6 \times 0.8) + (0.07 \times 1.6) + (1.76 \times 0.9)$	(玄関・ホール)
			9.59	m ²	$(2.75 \times 3.17) + (1.775 \times 0.48)$	(洋室A)
			6.89	m ²	$(2.6 \times 2.6) + (0.82 \times 0.16)$	(洋室B)
			8.11	m ²	(2.6×3.12)	(和室)
	小計		39.79	m ²		
	2部屋分計		79.58	m ²		
	内部足場（2号棟）	複合改修	1.20	m ²	(1.6×0.75)	(便所)
			1.44	m ²	(1.6×0.9)	(洗濯室)
			7.98	m ²	$(0.7 \times 0.685) + (3.065 \times 2.5) - (0.3 \times 0.54)$	(台所・食事室)
			4.35	m ²	$(3.6 \times 0.8) + (0.07 \times 0.75) + (0.9 \times 1.58)$	(玄関・ホール)
			9.59	m ²	$(2.75 \times 3.17) + (1.775 \times 0.48)$	(洋室A)
			6.76	m ²	(2.6×2.6)	(洋室B)
			8.11	m ²	(2.6×3.12)	(和室)
	小計		39.43	m ²		
	3部屋分計		118.29	m ²		
	合計		197.87	m ²		
2	撤去工事					
(1)	壁クロス撤去（2号棟）		8.63	m ²	$2.1 \times (0.75 + 1.6 + 0.75 + 1.6) - (1.8 \times 0.69)$	(便所)
			7.55	m ²	$2.1 \times (0.9 + 1.6 + 0.9 + 1.6) - (1.8 \times 0.72) - (1.8 \times 0.75) - (0.6 \times 0.5)$	(洗濯室)

数量計算表

工事件名：萩山宿舎内部補修工事（その２）

連番	項目	摘要・規格	数量	単位	算出根拠	備考
			17.11	㎡	$(2.3 \times 3.15 - 1.4 \times 1.6) + (2.3 \times 2.79 - 1.8 \times 0.8) + (2.3 \times 3.75 - 1.8 \times 1.7) + (2.3 \times 0.68)$	(台所・食事室)
			18.37	㎡	$(0.47 \times 0.65) + (0.26 \times 1.8) + (2.27 \times 1.74 - 1.8 \times 0.75) + (0.47 \times 0.81) + (1.8 \times 0.78 - 0.58 \times 1.765) + (2.27 \times 3.65 - 0.75 \times 1.8 - 0.48 \times 0.26) + (0.47 \times 1.54 - 0.4 \times 0.4 + 1.8 \times 0.77) + (0.47 \times 0.9) + (2.27 \times 0.99 - 0.26 \times 0.48) + (0.47 \times 1.54 - 0.4 \times 0.4 + 1.8 \times 0.77) + (0.47 \times 0.82 + 0.47 \times 0.82 + 0.26 \times 0.82)$	(玄関・ホール)
			20.88	㎡	$(3.04 \times 2.27 - 1.8 \times 1.7) + (2.27 \times 3.44 - 1.8 \times 0.8) + (2.27 \times 2.53 - 1.8 \times 1.6) + (2.27 \times 3.44)$	(洋室A)
			10.32	㎡	$(2.27 \times 2.6 - 1.8 \times 1.8) + (2.27 \times 2.58 - 1.8 \times 1.6) + (2.27 \times 2.6 - 1.8 \times 0.68)$	(洋室B)
			14.94	㎡	$(2.27 \times 1.56 - 1.85 \times 0.76) + (2.27 \times 2.6) + (2.27 \times 3.12 - 1.8 \times 1.6) + (2.27 \times 2.6 - 1.8 \times 1.78)$	(和室)
	小計		97.80	㎡		
	3部屋分合計		293.40	㎡		
(2)	天井クロス撤去（2号棟）		1.20	㎡	(1.6×0.75)	(便所)
			1.44	㎡	(1.6×0.9)	(洗濯室)
			8.54	㎡	$(0.7 \times 0.375) + (2.5 \times 3.075) + (1.96 \times 0.3)$	(台所・食事室)
			9.57	㎡	$(3.17 \times 2.75) + (0.48 \times 1.775)$	(洋室A)
			6.76	㎡	(2.6×2.6)	(洋室B)
			3.73	㎡	$(3.6 \times 0.8 - 0.8 \times 0.26) + (0.9 \times 1.18)$	(玄関・ホール)
			8.11	㎡	(2.6×3.12)	(和室)
	小計		39.35	㎡		
	3部屋分合計		118.05	㎡		
	天井クロス撤去（1号棟）		1.20	㎡	(1.6×0.75)	(便所)
			1.44	㎡	(1.6×0.9)	(洗濯室)
			8.54	㎡	$(0.7 \times 0.375) + (2.5 \times 3.075) + (1.96 \times 0.3)$	(台所・食事室)
			8.72	㎡	$(3.17 \times 0.975) + (3.17 \times 1.775)$	(洋室A)
			6.76	㎡	(2.6×2.6)	(洋室B)

数量計算表

工事件名：萩山宿舎内部補修工事（その２）

連番	項目	摘要・規格	数量	単位	算出根拠	備考
			4.66	m ²	$(3.6 \times 0.8 - 0.8 \times 0.26) + (0.9 \times 2.21)$	(玄関・ホール)
			8.11	m ²	(2.6×3.12)	(和室)
	小計		39.43	m ²		
	2 部屋分計		78.86	m ²		
	合計		196.91	m ²		
(3)	巾木撤去（２号棟）		4.01	m	$(1.6 + 0.75 + 1.6 + 0.75) - 0.69$	(便所)
			4.30	m	$(1.6 + 0.9 + 1.6 + 0.9) - 0.7$	(洗面所)
			7.52	m	$(0.7 + 3.75 + 1.96 + 0.3 + 0.54 + 2.765) - 1.7 - 0.8$	(台所・食事室)
			7.63	m	$(3.17 + 2.75 + 3.65 + 0.48 + 0.975) - 1.6 - 1.8$	(洋室A)
			3.50	m	$(2.6 + 2.6 + 2.6 - 0.9 - 1.6 - 1.8)$	(洋室B)
			2.69	m	$(0.95 + 0.97 + 0.79 + 0.24 - 0.26)$	(玄関・ホール)
	小計		29.65	m		
	3 部屋分合計		88.95	m ²		
	巾木撤去（１号棟）		4.70	m	$(1.6 + 0.75 + 1.6 + 0.75)$	(便所)
			5.00	m	$(1.6 + 0.9 + 1.6 + 0.9)$	(洗面所)
			7.52	m	$(0.7 + 3.75 + 1.96 + 0.3 + 0.54 + 2.765) - 1.7 - 0.8$	(台所・食事室)
			7.65	m	$(3.17 + 2.75 + 3.65 + 0.48 + 0.975) - 1.6 - 1.775$	(洋室A)
			5.18	m	$(2.6 + 0.16 + 2.6 + 0.8 + 0.62) - 1.6$	(洋室B)
			2.12	m	$(0.645 + 0.07 + 0.16 + 0.07 + 0.62 + 0.35 + 0.2)$	(玄関・ホール)
	小計		32.17	m		
	2 部屋分計		64.34	m		
	合計		153.29	m		
3	内装工事					
(1)	天井クロス貼り（１号棟）		1.20	m ²	(1.6×0.75)	(便所)
			1.44	m ²	(1.6×0.9)	(洗濯室)
			8.54	m ²	$(0.7 \times 0.375) + (2.5 \times 3.075) + (1.96 \times 0.3)$	(台所・食事室)
			8.72	m ²	$(3.17 \times 0.975) + (3.17 \times 1.775)$	(洋室A)
			6.76	m ²	(2.6×2.6)	(洋室B)
			4.66	m ²	$(3.65 \times 0.8 - 0.8 \times 0.26) + (0.9 \times 2.21)$	(玄関・ホール)

数量計算表

工事件名：萩山宿舎内部補修工事（その２）

連番	項目	摘要・規格	数量	単位	算出根拠	備考
			8.11	m ²	(2.6×3.12)	(和室)
	小計		39.43	m ²		
	2 部屋分計		78.86	m		
	天井クロス貼り（2号棟）		1.20	m ²	(1.6×0.75)	(便所)
			1.44	m ²	(1.6×0.9)	(洗濯室)
			8.54	m ²	(0.7×0.375) + (2.5×3.075) + (1.96×0.3)	(台所・食事室)
			9.57	m ²	(3.17×2.75) + (0.48×1.775)	(洋室A)
			6.76	m ²	(2.6×2.6)	(洋室B)
			3.77	m ²	(3.65×0.8-0.8×0.26) + (0.9×1.18)	(玄関・ホール)
			8.11	m ²	(2.6×3.12)	(和室)
	小計		39.39	m ²		
	3 部屋分計		118.17	m		
	合計		197.03	m ²		
(2)	壁クロス貼り（2号棟）		8.63	m ²	2.1×(0.75+1.6+0.75+1.6)-(1.8×0.69)	(便所)
			7.55	m ²	2.1×(0.9+1.6+0.9+1.6)-(1.8×0.72)-(1.8×0.75)-(0.6×0.5)	(洗濯室)
			17.11	m ²	(2.3×3.15-1.4×1.6) + (2.3×2.79-1.8×0.8) + (2.3×3.75-1.8×1.7) + (2.3×0.68)	(台所・食事室)
			18.20	m ²	(0.47×0.65)+(0.26×1.8)+(2.27×1.74-1.8×0.75)+(0.47×0.81)+(1.8×0.78-0.58×1.765)+(2.27×3.65-0.75×1.8-0.47×0.26)+(0.47×1.54-0.4×0.4+1.8×0.72)+(0.47×0.9)+(2.27×0.99-0.26×0.47)+(0.47×1.54-0.4×0.4+1.8×0.72)+(0.47×0.82+0.47×0.82+0.26×0.82)	(玄関・ホール)
			20.88	m ²	(3.04×2.27-1.8×1.7)+(2.27×3.44-1.8×0.8)+(2.27×2.53-1.8×1.6)+(2.27×3.44)	(洋室A)
			10.32	m ²	(2.27×2.6-1.8×1.8) + (2.27×2.58-1.8×1.6) + (2.27×2.6-1.8×0.68)	(洋室B)
			14.94	m ²	(2.27×1.56-1.85×0.76) + (2.27×2.6) + (2.27×3.12-1.8×1.6) + (2.27×2.6-1.8×1.78)	(和室)
	小計		97.63	m ²		

数量計算表

工事件名：萩山宿舎内部補修工事（その２）

連番	項目	摘要・規格	数量	単位	算出根拠	備考
	3 部屋分計		292.89	m		
(3)	巾木取り付け（1号棟）		4.70	m	(1.6+0.75+1.6+0.75)	(便所)
			5.00	m	(1.6+0.9+1.6+0.9)	(洗面所)
			7.52	m	(0.7+3.75+1.96+0.3+0.54+2.765) -1.7-0.8	(台所・食事室)
			7.65	m	(3.17+2.75+3.65+0.48+0.975) -1.6-1.775	(洋室A)
			5.18	m	(2.6+0.16+2.6+0.8+0.62)-1.6	(洋室B)
			2.12	m	(0.645+0.07+0.16+0.07+0.62+0.35+0.2)	(玄関・ホール)
	小計		32.17	m		
	2 部屋分計		64.34	m		
	巾木取り付け（2号棟）		4.01	m	(1.6+0.75+1.6+0.75)-0.69	(便所)
			4.30	m	(1.6+0.9+1.6+0.9)-0.7	(洗面所)
			7.52	m	(0.7+3.75+1.96+0.3+0.54+2.765) -1.7-0.8	(台所・食事室)
			7.63	m	(3.17+2.75+3.65+0.48+0.975) -1.6-1.8	(洋室A)
			3.50	m	(2.6+2.6+2.6-0.9-1.6-1.8)	(洋室B)
			2.69	m	(0.95+0.97+0.79+0.24-0.26)	(玄関・ホール)
	小計		29.65	m		
	3 部屋分計		88.95	m		
	合計		153.29	m		
(4)	畳表替え					
	1号棟		8.00	枚	4+4	
	2号棟		4.00	枚	4	
	合計		12.00	枚		
(5)	畳表替え	半畳				
	1号棟		2.00	枚	1+1	
	2号棟		1.00	枚	1	
	合計		3.00	枚		
(6)	襖貼り替え	表面	5.00	面		
(7)	襖貼り替え	天袋	2.00	面		
(8)	襖貼り替え	裏面雲花紙	2.00	面		

数量計算表

工事件名：萩山宿舎内部補修工事（その2）

連番	項目	摘要・規格	数量	単位	算出根拠	備考
4	塗装工事					
(1)	1号棟		3.36	m ²	(2.1×1.6)	(便所)
			3.36	m ²	(2.1×1.6)	(洗濯室)
			7.18	m ²	(2.3×3.75-1.8×1.7)+(2.3×0.7)	(台所・食事室)
			51.40	m ²	(2.3×2.3-1.8×2.2-0.38×0.38)+(1.8×0.26)+(2.3×3.6-1.8×2.04-0.48×0.26)+(1.8×0.26)+(0.48×0.9+0.48×0.9+0.26×0.9)	(玄関・ホール)
			15.87	m ²	(2.3×0.5+0.55×1.64)+(2.3×3.65-1.75×1.7)+(2.3×3.65)	(洋室A)
			4.55	m ²	(2.3×2.6-1.75×0.82)	(洋室B)
			5.98	m ²	(2.3×2.6)	(和室)
	小計		91.70	m ²		
	2部屋分合計		183.40	m ²		
5	廃材処理	天井・壁紙、巾木等	1.00	式		