公告　第８９－１号
令和６年２月７日

# 変　更　公　告

契約担当官
陸上自衛隊小平学校
会計課長　髙　波　剛

入札公告第８９号について、次のとおり変更します。

１　公告日　令和６年１月２３日

２　工事名　「萩山宿舎内部補修工事」

３　変更内容
(1)　仕様書を第５２号から第６０号に変更する。
細部：別添「仕様書」参照
(2)　数量算出書を別添「数量算出書（変更）」に変更する。

４　変更内容に関する問い合わせ先
(1)　入札及び契約事項に関する問合せ先
〒１８７－８５４３　東京都小平市喜平町２－３－１
陸上自衛隊小平学校　総務部会計課　契約班
TEL　042（322）0661（代表）内線347（担当：佐川）　FAX　042(321)0664（直通）
(2)　仕様書に関する問い合わせ先
陸上自衛隊小平学校　総務部管理課営繕班
TEL　042（322）0661（代表）内線282（担当：前嶋）

調達要求番号：第１３９号
仕様書番号：第６０号
作成年月日：令和６年２月７日
作成部隊名：陸上自衛隊小平学校
総務部管理課

# 萩山宿舎内部補修工事

# 仕　様　書

| | | | |
|---|---|---|---|
| 名　　称 | 萩山宿舎内部補修工事 | 図面番号 | |
| 図面名称 | 表　　紙 | 尺　　度 | |

# 特 記 仕 様 書

工 事 件 名： 萩山宿舎内部補修工事
施 工 場 所： 東京都東村山市萩山町３－３０－１　防衛省萩山特別借受宿舎
工 事 概 要： 内装補修：５戸（施工区分表による）
工　　期： 契約日の翌日から、令和６年３月１５日まで

一般共通事項：１　本工事は本仕様書の他、国土交通省大臣官房官庁営繕部制定の「公共建築改修工事標準仕様書」による。
２　仕様書に記載のない、又は不明な事項や疑義が生じた場合は監督官と協議する。
３　本仕様書及び図面に疑義が生じた場合は、監督官と協議を行いその指示に従うものとする。
４　現場の収まり等により、軽微な変更の必要性が生じた場合は、監督官と調整しその指示に従うものとする。ただし、請負金額、納期等の変更は行わないものとする。
５　工事実施に関して、隊員及び部外者に傷害等を与えた場合、または施設等に汚損を与えた場合は、請負者の責任において復旧及び保障するものとする。
６　作業時間は原則として０９００～１６００までとする。
７　使用材料は、仮設材を除きすべて新品とし、監督官の検査を受け合格したものを使用する。
８　請負者は、現場代理人等を指定し、関係法令に基づき現場の管理を行い防災に努めること。
９　作業現場及び許可された場所以外への無断立ち入り等は厳禁とする。
１０　工事写真は、各作業の作業前・作業中・作業後、使用材料及び施工後隠蔽になる箇所、その他監督官の指示する箇所を撮影し、整理の上１部提出するものとする。
１１　本工事に必要な申請及び提出書類は監督官の示す規格様式で作成し提出するものとする。
１２　撤去品が発生した場合、金属類発生材は、関係書類提出後監督官が指示する場所に搬入するものとする。
１３　工事完了後は、作業現場の後片付け及び清掃を行うものとする。
１４　本工事に必要な申請及び提出書類は監督官の示す規格様式で作成し提出するものとする。

特 記 事 項 ：建築改修工事（公共建築改修工事標準仕様書）

| | | |
|---|---|---|
| 仮　設 | 足　場 | 2.2.1　脚立・足場板等 |
| | 養　生 | 2.3.1　ビニルシート・合板等の適切な養生の実施 |
| 建　具 | 木製建具 | 襖：新鳥の子貼り　（押入れ裏側：雲花紙） |
| | ガラス | ワイヤーガラス |
| 内　装 | 壁紙張り | 6.14.2　材料　壁紙 JIS A6921 F☆☆☆☆　接着剤　JIS A6922<br>6.14.3　下地処理　RB種 |
| 塗　装 | 塗　装 | 7.1.3　材料　JIS規格品　F☆☆☆☆<br>7.2.1　下地処理　RB種<br>7.9.2　EP-G　B種 |
| その他 | 材　料 | 使用材料は、事前に監督官の承認を得る |
| | 工　程 | 工程について、官側と調整し入居者に事前に通知を行う |
| | 検　査 | 入居中の施工場所については、現場中間検査を実施する<br>入居中以外の施工場所については、現場完成検査を行う |




萩山特借宿舎案内図　S=1:Non




萩山特借宿舎配置図　S=1:Non

| | | | |
|---|---|---|---|
| 工事名称 | 萩山宿舎内部補修工事 | | 1/6 |
| 図　　名 | 仕様書・案内図・配置図 | 縮尺 | 図示 |
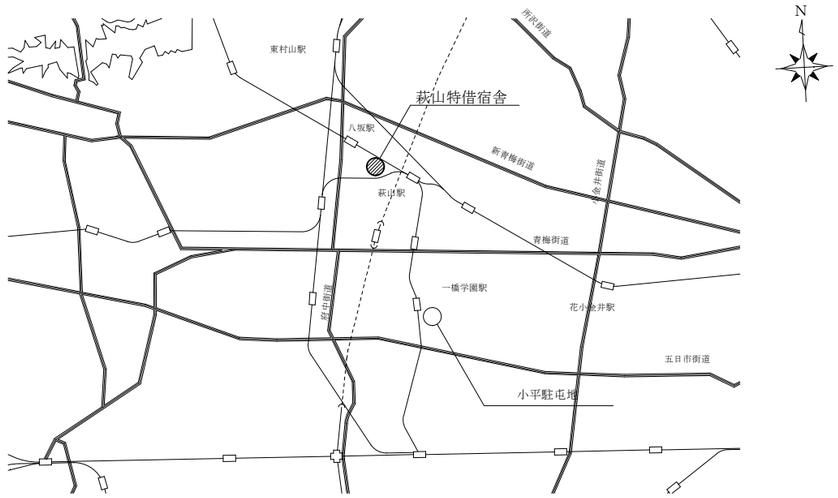
| | | | | | | | | | | |
|---|---|---|---|---|---|---|---|---|---|---|
| ５Ｆ | ５０１ | ５０２ | ５０３ | ５０４ | ５０５ | ５０６ | ５０７ | ５０８ | ５０９ | ５１０ |
| ４Ｆ | ４０１ | ４０２ | ４０３ | ４０４ | ４０５ | ４０６ | ４０７ | ４０８ | ４０９ | ４１０ |
| ３Ｆ | ３０１ | ３０２ | ３０３ | ３０４ | ３０５ | ３０６ | ３０７ | ３０８ | ３０９ | ３１０ |
| ２Ｆ | ２０１ | ２０２ | ２０３ | ２０４ | ２０５ | ２０６ | ２０７ | ２０８ | ２０９ | ２１０ |
| １Ｆ | １０１ | １０２ | １０３ | １０４ | １０５ | １０６ | １０７ | １０８ | １０９ | １１０ |

萩山特借宿舎１号棟部屋番号一覧　S=1:Non
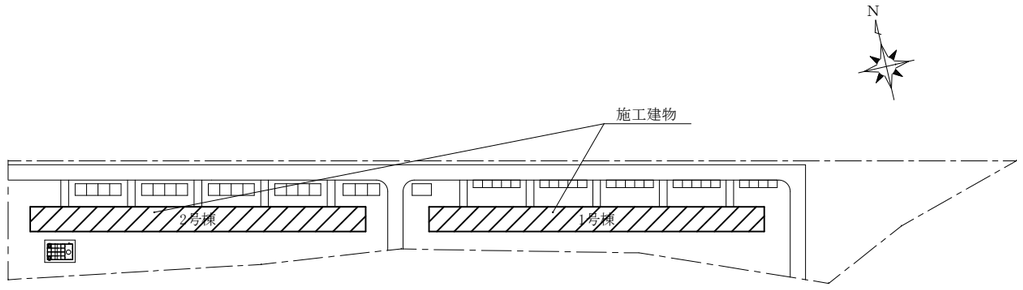
| | | | | | | | | | | |
|---|---|---|---|---|---|---|---|---|---|---|
| ５Ｆ | ５０１ | ５０２ | ５０３ | ５０４ | ５０５ | ５０６ | ５０７ | ５０８ | ５０９ | ５１０ |
| ４Ｆ | ４０１ | ４０２ | ４０３ | ４０４ | ４０５ | ４０６ | ４０７ | ４０８ | ４０９ | ４１０ |
| ３Ｆ | ３０１ | ３０２ | ３０３ | ３０４ | ３０５ | ３０６ | ３０７ | ３０８ | ３０９ | ３１０ |
| ２Ｆ | ２０１ | ２０２ | ２０３ | ２０４ | ２０５ | ２０６ | ２０７ | ２０８ | ２０９ | ２１０ |
| １Ｆ | １０１ | １０２ | １０３ | １０４ | １０５ | １０６ | １０７ | １０８ | １０９ | １１０ |

萩山特借宿舎２号棟部屋番号一覧　S=1:Non

凡　例

：１・２号棟の施工場所を示す

施　工　区　分　表

| 部屋番号 | 壁塗装 | 壁壁紙 | 天井塗装 | 天井壁紙 | 襖紙張替 | 天上廻り縁 | 巾木 | その他 |
|---|---|---|---|---|---|---|---|---|
| 1号棟105 | ○ 45.24㎡ | ○ 0.6㎡ | | ○ 41.41㎡ | ○ 引違い×2 片引き×1 天袋×1 | ○ 69.11m | | ｶﾞﾗｽ交換×1・床ワックス28.85㎡ 玄関鍵交換×1（美和ロック　本締錠　同等品） |
| 1号棟409 | ○ 45.24㎡ | | | | ○ 引違い×2 片引き×1 天袋×1 | | | |
| 2号棟202 | ○ 3.26㎡ | | | | ○ 引違い×2 片引き×1 天袋×1 | | | |
| 2号棟308 | ○ 3.26㎡ | | | | ○ 引違い×2 片引き×1 天袋×1 | | | |
| 2号棟402 | ○ 3.26㎡ | | | | ○ 引違い×2 片引き×1 天袋×1 | | | |
| 合　計 | 100.29㎡ | 0.6㎡ | | 41.41㎡ | 引違い×10 片引き×5 天袋×5 | 69.11m | | |




1号棟　平面図　S=1/100




2号棟　平面図　S=1/100

| | | | |
|---|---|---|---|
| 工事名称 | 萩山宿舎内部補修工事 | | 2/6 |
| 図　名 | 施工区分表・平面図 | 縮尺 | 図示 |

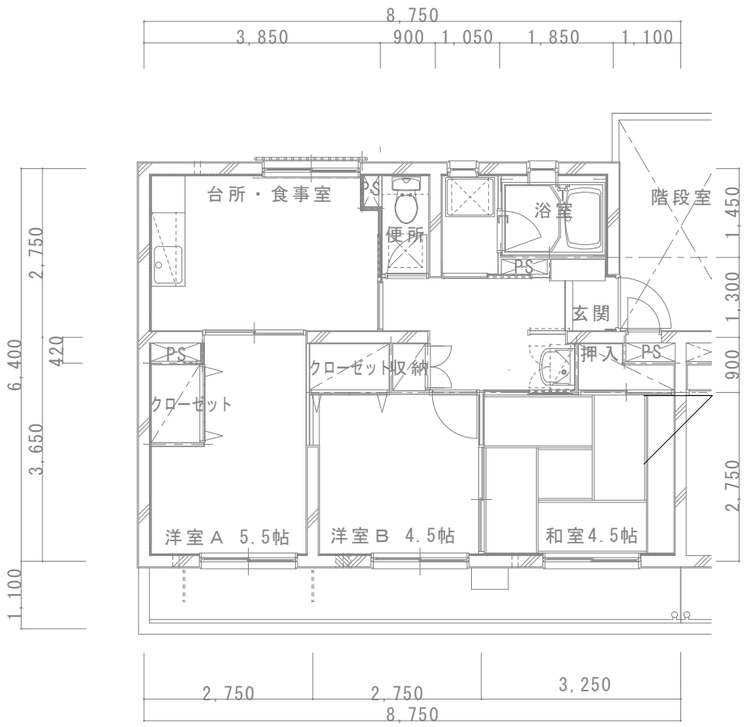


1号棟　平面図　S=1/100

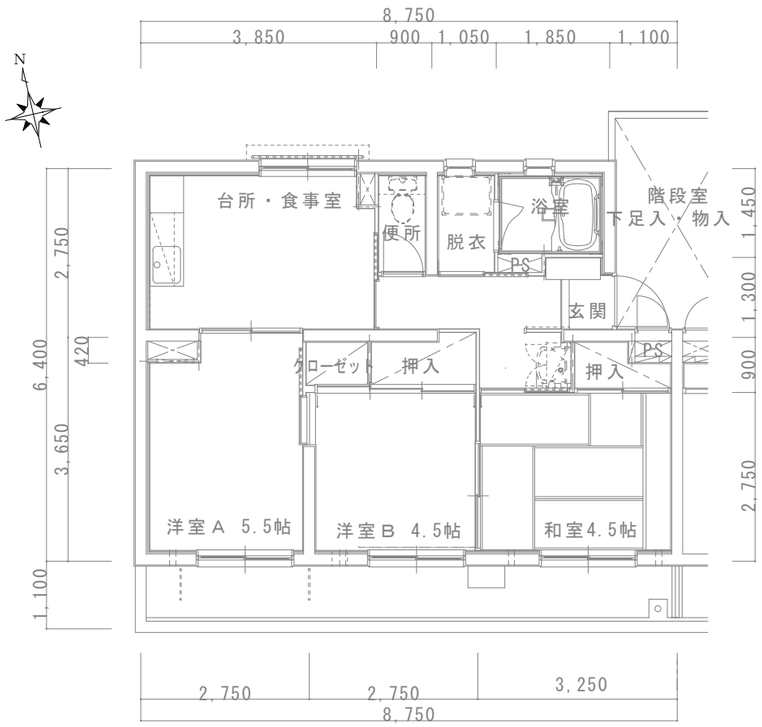


便所壁展開図　S=1/100

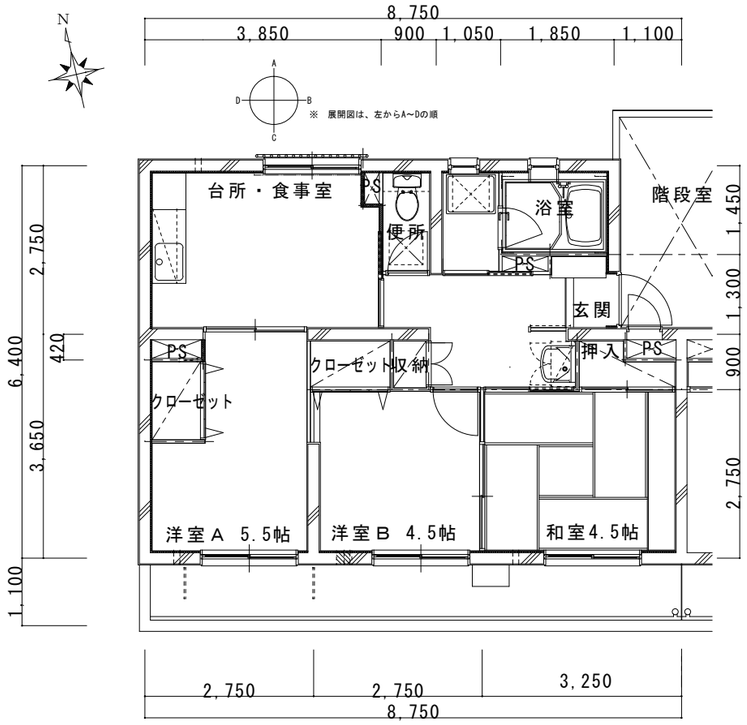


洗濯室壁展開図　S=1/100

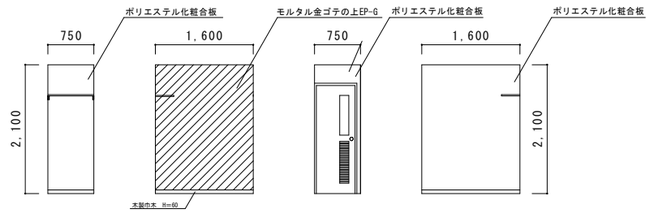


台所・食事室壁展開図　S=1/100

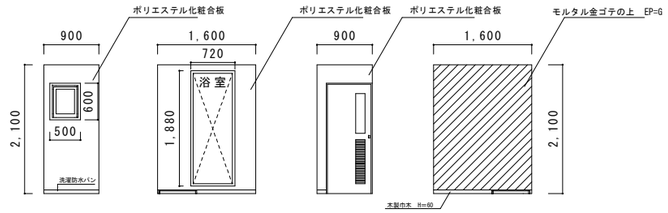


玄関・ホール壁展開図　S=1/100

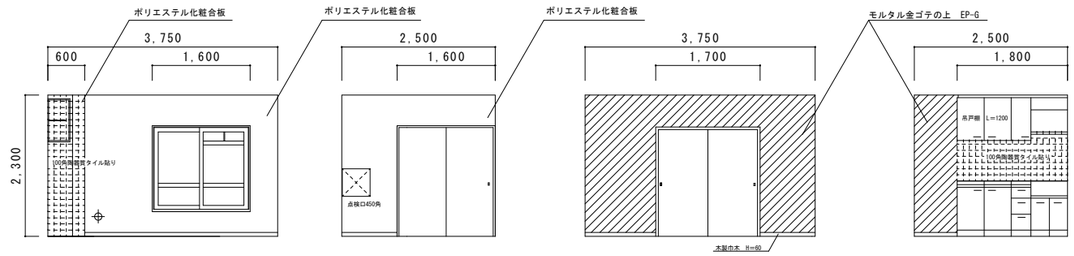


洋室Ａ壁展開図　S=1/100

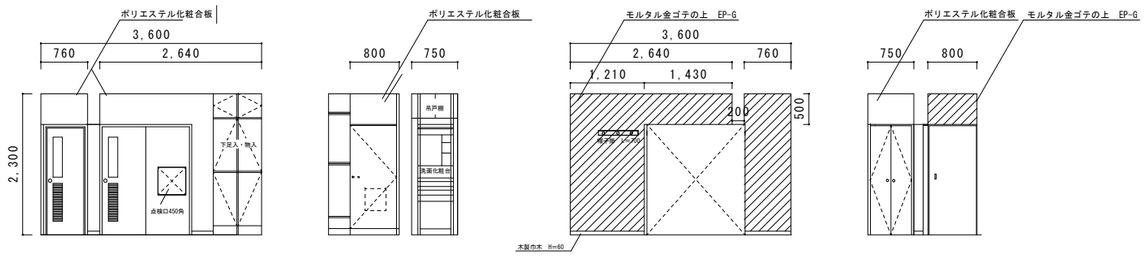


洋室Ｂ壁展開図　S=1/100

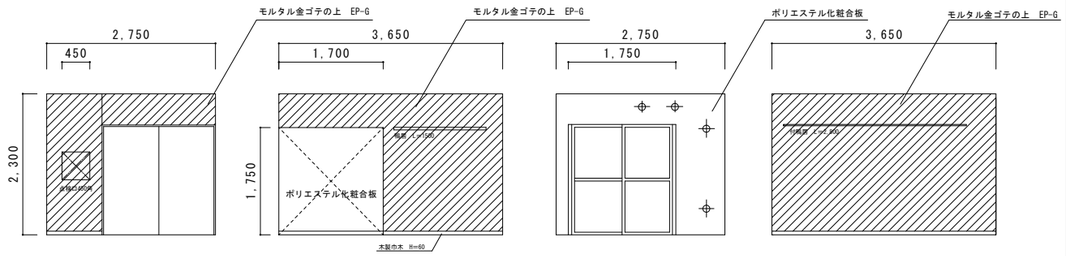


和室壁展開図　S=1/100

【凡　例】

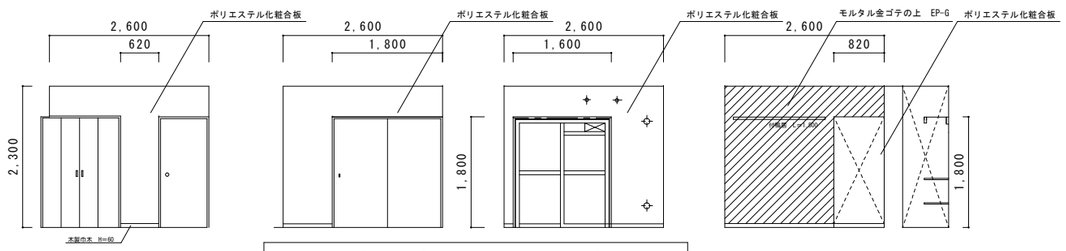：仕上げEP-G　　：仕上げビニルクロス張り

| | | | |
|---|---|---|---|
| 工事名称 | 萩山宿舎内部補修工事 | | 3/6 |
| 図　　名 | 1号棟平面図・展開図 | 縮尺 | 図示 |

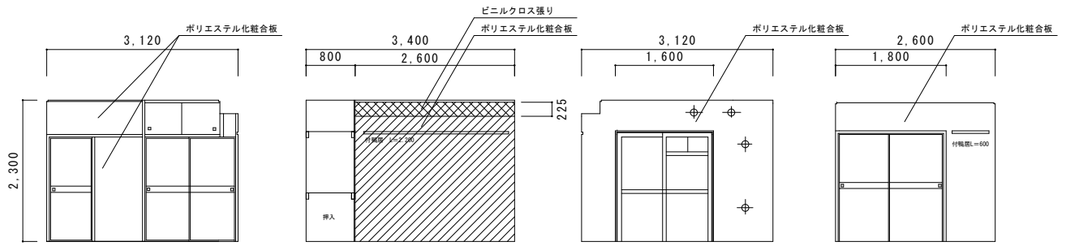


2号棟　平面図　S=1/100




便所壁展開図　S=1/100

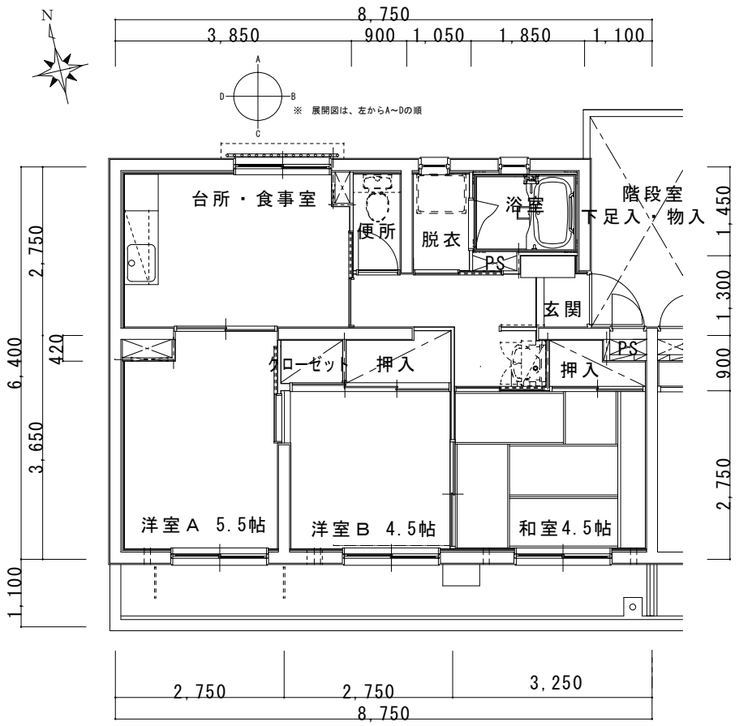


洗濯室壁展開図　S=1/100

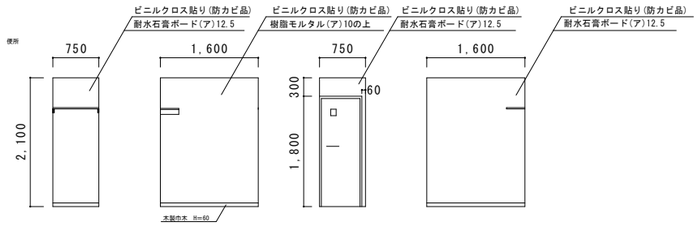


台所・食事室壁展開図　S=1/100

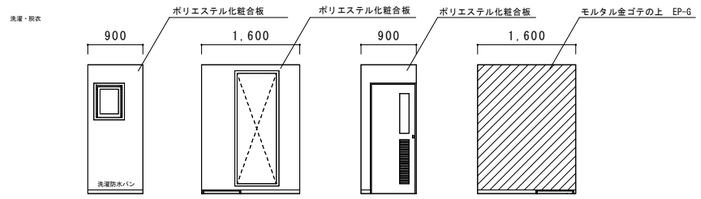


玄関・ホール壁展開図　S=1/100

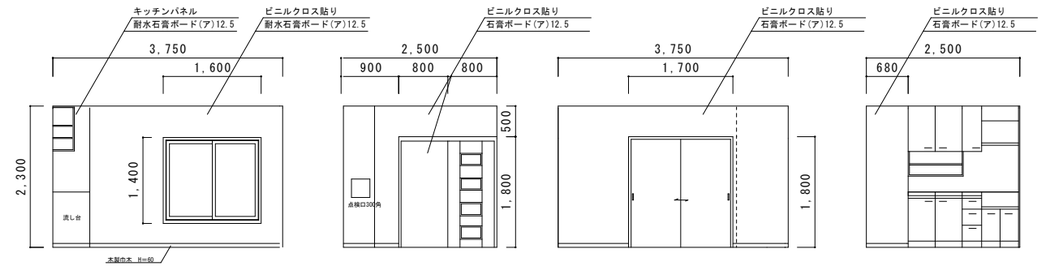


洋室Ａ壁展開図　S=1/100

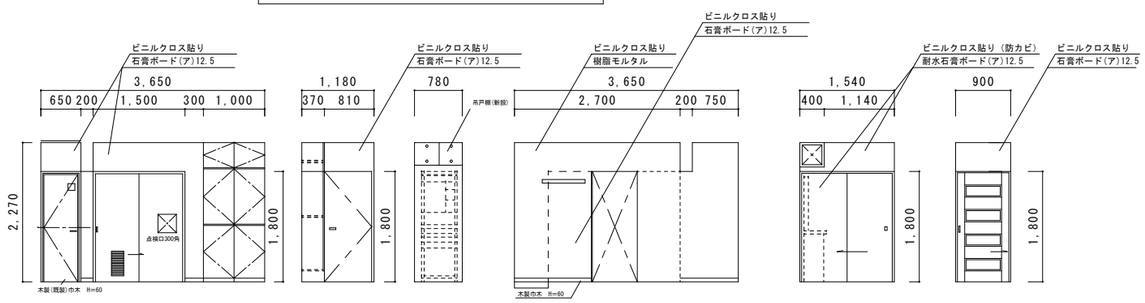


洋室Ｂ壁展開図　S=1/100

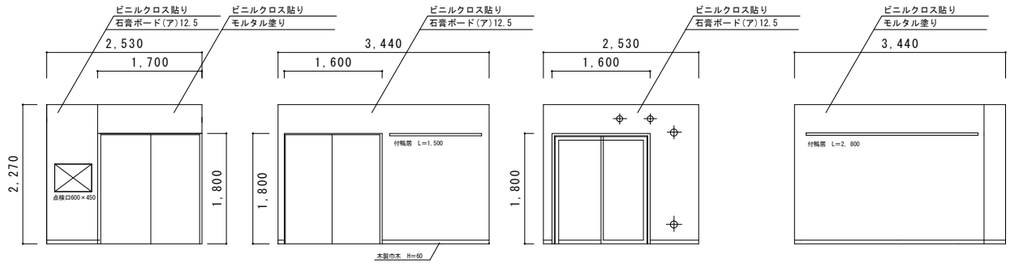


和室壁展開図　S=1/100

【凡　例】

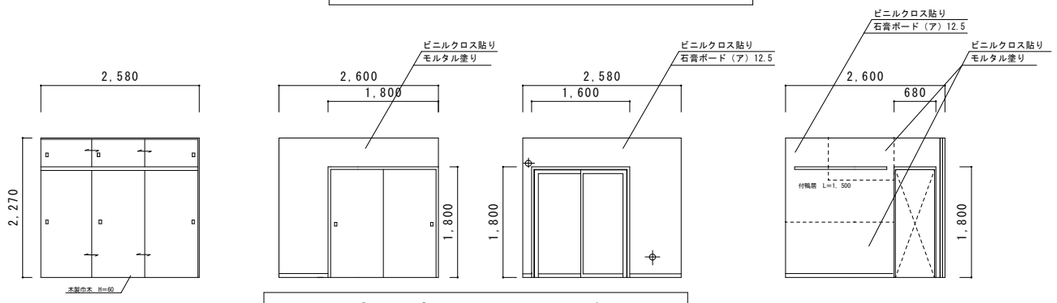▨ ：仕上げEP-G

| | | | |
|---|---|---|---|
| 工事名称 | 萩山宿舎内部補修工事 | | 4/6 |
| 図　　名 | ２号棟平面図・展開図 | 縮尺 | 図示 |

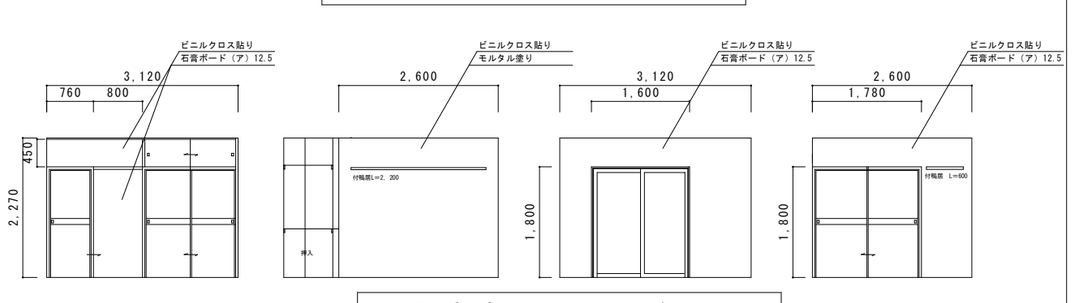


台所・食事室天上伏せ図　S＝1/50




洋室Ａ天上伏せ図　S＝1/50

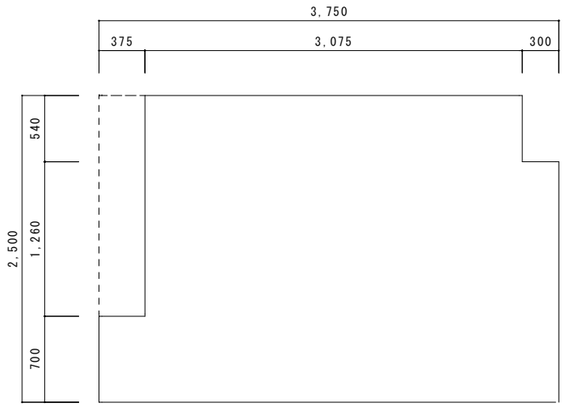


洋室Ｂ天上伏せ図　S＝1/50

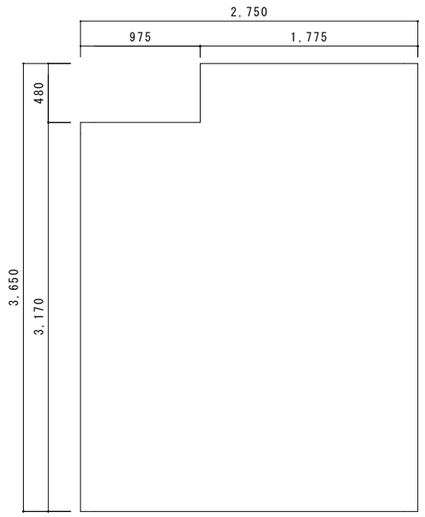


和室天上伏せ図　S＝1/50

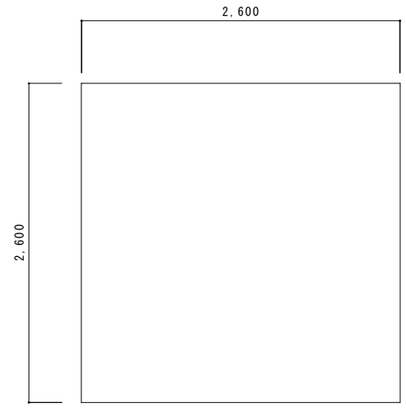


玄関・ホール天上伏せ図　S＝1/50

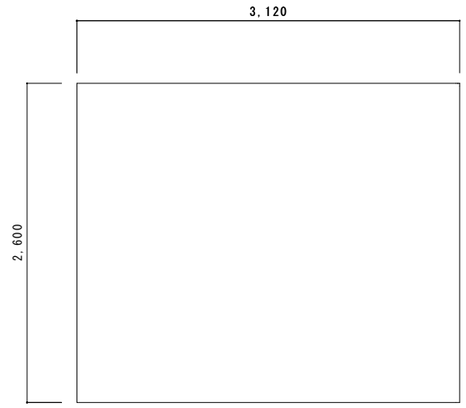


便所天上伏せ図　S＝1/50

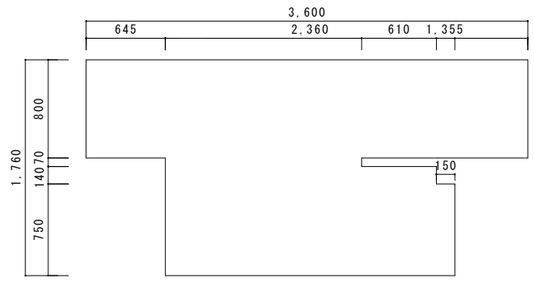


洋室・脱衣室天上伏せ図　S＝1/50

※　天井は、１・２号棟共通（仕上げ：ビニルクロス貼り）

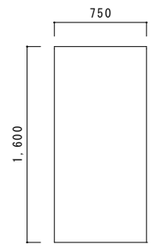


天上廻り詳細図　S＝1/20

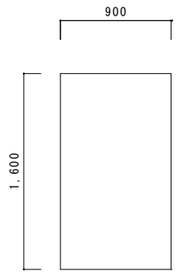


床廻り詳細図　S＝1/20




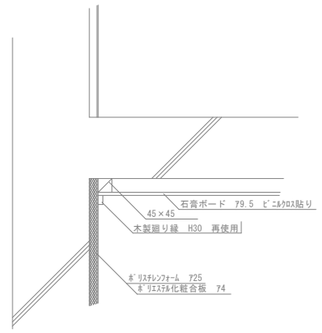





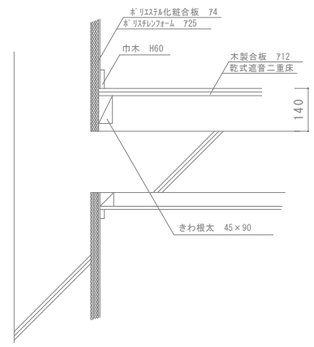


※　１号棟１０５号室のみ床ワックス塗仕上げ
（仕上げ材：天然木化粧合板）
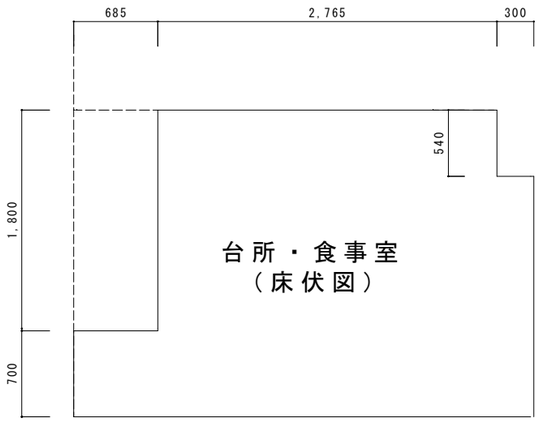
| | | | |
|---|---|---|---|
| 工事名称 | 萩山宿舎内部補修工事 | | 5/6 |
| 図　名 | 天上伏せ図・１号棟床伏せ図・詳細図 | 縮尺 | 図示 |
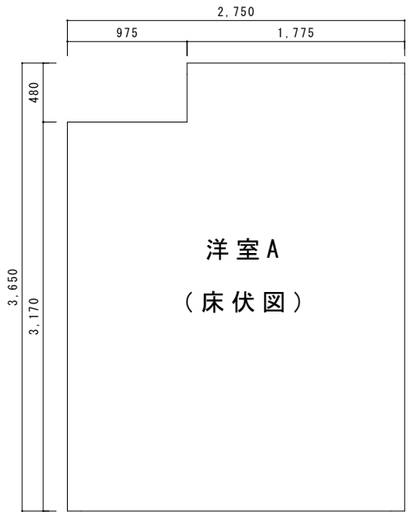
## １号棟　建具表
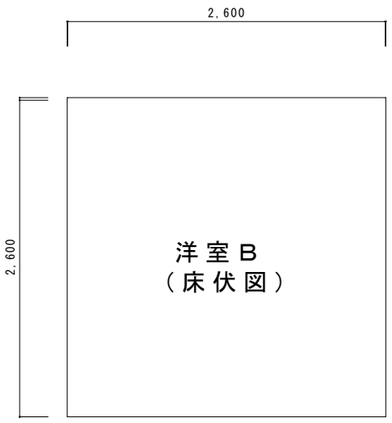
| 片引き襖戸 | 和室・玄関ホール | 引違い襖（天袋付） | 和室 | 引違い襖 | 和室・洋室Ｂ | アルミ製すべり出し窓 | 洗濯脱衣室・浴室 |
|---|---|---|---|---|---|---|---|
| 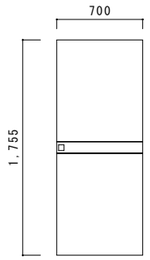 | | 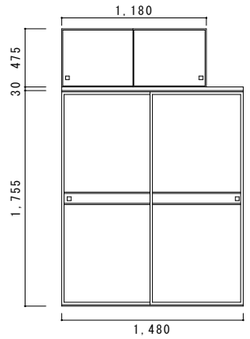 | | 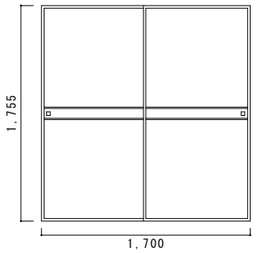 | | 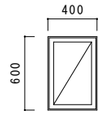 | |
| 玄関ホール面：ﾎﾟﾘｴｽﾃﾙ化粧合板<br>和室面：ﾗﾜﾝ合板の上　新鳥の子貼り | | 和室面：新鳥の子貼り<br>押入面：雲花紙 | | 洋室B面：ﾎﾟﾘｴｽﾃﾙ化粧合板<br>和室面：ﾗﾜﾝ合板の上　新鳥の子貼り | | アルミ製・型板ガラス　76.8　（網入り） | |
| ※　和室面のみ貼り替え | | ※両面貼り替え | | ※　和室面のみ貼り替え | | ※1号棟105号室　洗濯脱衣室のみガラス交換 | |
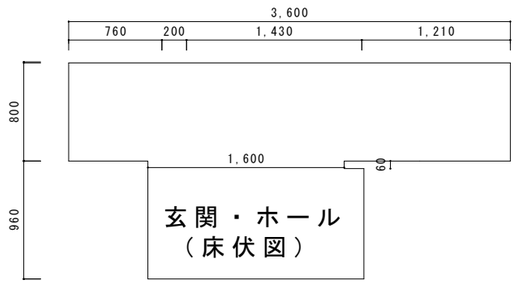
## ２号棟　建具表

| 片引き襖戸 | 和室・玄関ホール | 引違い襖（天袋付） | 和室 | 引違い襖 | 和室・洋室Ｂ |
|---|---|---|---|---|---|
| 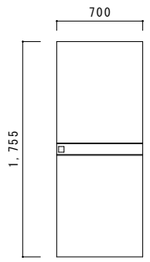 | | 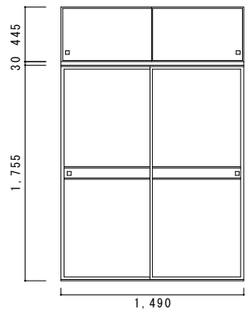 | | 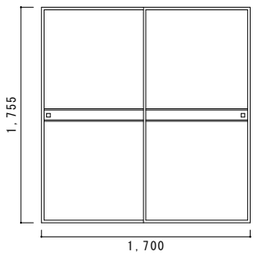 | |
| 玄関ホール面：ﾎﾟﾘｴｽﾃﾙ化粧合板<br>和室面：ﾗﾜﾝ合板の上　新鳥の子貼り | | 和室面：新鳥の子貼り<br>押入面：雲花紙 | | 玄関ホール面：ﾎﾟﾘｴｽﾃﾙ化粧合板<br>和室面：ﾗﾜﾝ合板の上　新鳥の子貼り | |
| ※　和室面のみ貼り替え | | ※両面貼り替え | | ※　和室面のみ貼り替え | |

| | | | |
|---|---|---|---|
| 工事名称 | 萩山宿舎内部補修工事 | | 6/6 |
| 図　　名 | １号・２号棟建具表 | 縮尺 | 図示 |

数量算出書（変更）

件名：萩山宿舎内部補修工事

| 番号 | 項　　目 | | 計算式等 | | | 備　　考 |
|---|---|---|---|---|---|---|
| 1 | 仮設工事 | | | | | |
| (1) | 養生 | | | | m | |
| | １号棟　105室 | | (1.6×0.9) | 1.44 | ㎡ | |
| | １号棟　105室 | | (1.6×0.75) | 1.20 | ㎡ | |
| | １号棟　105室 | | (0.7×0.375)+(3.075×2.5)+(0.3×1.96) | 8.54 | ㎡ | |
| | １号棟　105室 | | (3.6×0.8)＋(0.07×1.6)＋(0.14×2.16)＋(0.75×2.36) | 5.06 | ㎡ | |
| | １号棟　105室 | | (0.975×3.17)+(1.775×3.65) | 9.57 | ㎡ | |
| | １号棟　105室 | | (2.6×2.6) | 6.76 | ㎡ | |
| | １号棟　105室 | | (2.6×3.12) | 8.11 | ㎡ | |
| | | | 小計 | 40.68 | ㎡ | |
| | １号棟　409室 | | (1.6×0.9) | 1.44 | ㎡ | |
| | １号棟　409室 | | (1.6×0.75) | 1.20 | ㎡ | |
| | １号棟　409室 | | (3.75×1.0) | 3.75 | ㎡ | |
| | １号棟　409室 | | (0.7×1.0) | 0.70 | ㎡ | |
| | １号棟　409室 | | (3.6×0.8) | 2.88 | ㎡ | |
| | １号棟　409室 | | (2.75×1.0) | 2.75 | ㎡ | |
| | １号棟　409室 | | (3.65×1.0) | 3.65 | ㎡ | |
| | １号棟　409室 | | (3.65×1.0) | 3.65 | ㎡ | |
| | １号棟　409室 | | (2.6×1.0) | 2.60 | ㎡ | |
| | １号棟　409室 | | (2.6×1.0) | 2.60 | ㎡ | |
| | | | 小計 | 25.22 | ㎡ | |
| | ２号棟　202室 | | (1.6×0.9) | 1.44 | ㎡ | |
| | | | 小計 | 1.44 | ㎡ | |
| | ２号棟　308室 | | (1.6×0.9) | 1.44 | ㎡ | |
| | | | 小計 | 1.44 | ㎡ | |
| | ２号棟　402室 | | (1.6×0.9) | 1.44 | ㎡ | |
| | | | 小計 | 1.44 | ㎡ | |
| | | | 合計 | 70.22 | ㎡ | |
| (2) | 整理清掃・後片付け | | | | | |
| | １号棟　105室 | | (1.6×0.9) | 1.44 | ㎡ | |
| | １号棟　105室 | | (1.6×0.75) | 1.20 | ㎡ | |
| | １号棟　105室 | | (0.7×0.375)+(3.075×2.5)+(0.3×1.96) | 8.54 | ㎡ | |
| | １号棟　105室 | | (3.6×0.8)＋(0.07×1.6)＋(0.14×2.16)＋(0.75×2.36) | 5.06 | ㎡ | |
| | １号棟　105室 | | (0.975×3.17)+(1.775×3.65) | 9.57 | ㎡ | |
| | １号棟　105室 | | (2.6×2.6) | 6.76 | ㎡ | |
| | １号棟　105室 | | (2.6×3.12) | 8.11 | ㎡ | |
| | | | 小計 | 40.68 | ㎡ | |
| | １号棟　409室 | | (1.6×0.9) | 1.44 | ㎡ | |
| | １号棟　409室 | | (1.6×0.75) | 1.20 | ㎡ | |
| | １号棟　409室 | | (3.75×1.0) | 3.75 | ㎡ | |
| | １号棟　409室 | | (0.7×1.0) | 0.70 | ㎡ | |
| | １号棟　409室 | | (3.6×0.8) | 2.88 | ㎡ | |
| | １号棟　409室 | | (2.75×1.0) | 2.75 | ㎡ | |
| | １号棟　409室 | | (3.65×1.0) | 3.65 | ㎡ | |
| | １号棟　409室 | | (3.65×1.0) | 3.65 | ㎡ | |
| | １号棟　409室 | | (2.6×1.0) | 2.60 | ㎡ | |
| | １号棟　409室 | | (2.6×1.0) | 2.60 | ㎡ | |
| | | | 小計 | 25.22 | ㎡ | |
| | ２号棟　202室 | | (1.6×0.9) | 1.44 | ㎡ | |
| | | | 小計 | 1.44 | ㎡ | |
| | ２号棟　308室 | | (1.6×0.9) | 1.44 | ㎡ | |
| | | | 小計 | 1.44 | ㎡ | |
| | ２号棟　402室 | | (1.6×0.9) | 1.44 | ㎡ | |
| | | | 小計 | 1.44 | ㎡ | |
| | | | 合計 | 70.22 | ㎡ | |
| (3) | 内部足場 | | | | | |
| | １号棟　105室 | | (1.6×0.9) | 1.44 | ㎡ | |
| | １号棟　105室 | | (1.6×0.75) | 1.20 | ㎡ | |

数量算出書（変更）

件名：萩山宿舎内部補修工事

| 番号 | 項　　目 | | 計算式等 | | | 備　　考 |
|---|---|---|---|---|---|---|
| | １号棟　105室 | | (0.7×0.375)+(3.075×2.5)+(0.3×1.96) | 8.54 | ㎡ | |
| | １号棟　105室 | | (3.6×0.8)＋(0.07×1.6)＋(0.14×2.16)＋(0.75×2.36) | 5.06 | ㎡ | |
| | １号棟　105室 | | (0.975×3.17)+(1.775×3.65) | 9.57 | ㎡ | |
| | １号棟　105室 | | (2.6×2.6) | 6.76 | ㎡ | |
| | １号棟　105室 | | (2.6×3.12) | 8.11 | ㎡ | |
| | | | 小計 | 40.68 | ㎡ | |
| | １号棟　409室 | | (1.6×0.9) | 1.44 | ㎡ | |
| | １号棟　409室 | | (1.6×0.75) | 1.20 | ㎡ | |
| | １号棟　409室 | | (3.75×1.0) | 3.75 | ㎡ | |
| | １号棟　409室 | | (0.7×1.0) | 0.70 | ㎡ | |
| | １号棟　409室 | | (3.6×0.8) | 2.88 | ㎡ | |
| | １号棟　409室 | | (2.75×1.0) | 2.75 | ㎡ | |
| | １号棟　409室 | | (3.65×1.0) | 3.65 | ㎡ | |
| | １号棟　409室 | | (3.65×1.0) | 3.65 | ㎡ | |
| | １号棟　409室 | | (2.6×1.0) | 2.60 | ㎡ | |
| | １号棟　409室 | | (2.6×1.0) | 2.60 | ㎡ | |
| | | | 小計 | 25.22 | ㎡ | |
| | ２号棟　202室 | | (1.6×0.9) | 1.44 | ㎡ | |
| | | | 小計 | 1.44 | ㎡ | |
| | ２号棟　308室 | | (1.6×0.9) | 1.44 | ㎡ | |
| | | | 小計 | 1.44 | ㎡ | |
| | ２号棟　402室 | | (1.6×0.9) | 1.44 | ㎡ | |
| | | | 小計 | 1.44 | ㎡ | |
| | | | 合計 | 70.22 | ㎡ | |
| (4) | 床ワックス | | | | | |
| | １号棟　105室 | | (0.7×0.685)+(2.5×2.765)+(0.3×1.96) | 7.98 | ㎡ | |
| | １号棟　105室 | | (0.975×3.17)+(1.775×3.65) | 9.57 | ㎡ | |
| | １号棟　105室 | | (2.6×2.6) | 6.76 | ㎡ | |
| | １号棟　105室 | | (0.8×3.6)+(0.06×1.6)+(0.96×1.63) | 4.54 | ㎡ | |
| | | | 合計 | 28.85 | ㎡ | |
| ２ | 撤去工事 | | | | | |
| (1) | 壁クロス撤去 | | | | | |
| | １号棟　105室 | | (0.23×2.6) | 0.60 | ㎡ | |
| | | | 合計 | 0.60 | ㎡ | |
| (2) | 天井クロス撤去 | | | | | |
| | １号棟　105室 | | (1.6×0.9) | 1.44 | ㎡ | |
| | １号棟　105室 | | (1.6×0.75) | 1.20 | ㎡ | |
| | １号棟　105室 | | (0.7×0.375)+(3.075×2.5)+(0.3×1.96) | 8.54 | ㎡ | |
| | １号棟　105室 | | (3.6×0.8)＋(0.07×1.6)＋(0.14×2.16)＋(0.75×2.36) | 5.06 | ㎡ | |
| | １号棟　105室 | | (0.975×3.17)+(1.775×.65) | 9.57 | ㎡ | |
| | １号棟　105室 | | (2.6×2.6) | 6.76 | ㎡ | |
| | １号棟　105室 | | (2.6×3.12) | 8.11 | ㎡ | |
| | | | 合計 | 40.68 | ㎡ | |
| (3) | ガラス撤去 | | | | | |
| | １号棟　105室 | | (0.4×0.6×0.07) | 0.02 | ㎡ | |
| | | | 合計 | 0.02 | ㎡ | |
| ３ | 内装工事 | | | | | |
| (1) | 壁・天井クロス貼り | | | | | |
| | １号棟　105室 | | (0.26×2.6) | 0.68 | ㎡ | |
| | １号棟　105室 | | (1.6×0.9) | 1.44 | ㎡ | |
| | １号棟　105室 | | (1.6×0.75) | 1.20 | ㎡ | |
| | １号棟　105室 | | (0.75×0.38)＋(3.08×2.5)＋(0.3×1.96) | 8.57 | ㎡ | |
| | １号棟　105室 | | (3.6×0.8)＋(0.07×1.6)＋(0.14×2.16)＋(0.75×2.36) | 5.06 | ㎡ | |
| | １号棟　105室 | | (0.98×3.17)＋(1.78×3.65) | 9.60 | ㎡ | |
| | １号棟　105室 | | (2.6×2.6) | 6.76 | ㎡ | |
| | １号棟　105室 | | (2.6×3.12) | 8.11 | ㎡ | |
| | １号棟　105室 | | (0.23×2.6) | 0.60 | ㎡ | |
| | | | 合計 | 42.01 | ㎡ | |

数量算出書（変更）

件名：萩山宿舎内部補修工事

| 番号 | 項　　目 | | 計算式等 | | | 備　　考 |
|---|---|---|---|---|---|---|
| (2) | 天井廻り縁 | | | | | |
| | １号棟　105室 | | (0.7＋0.38＋1.8＋3.08＋0.54＋0.3＋1.96＋3.75) | 12.51 | m | |
| | １号棟　105室 | | (3.17＋0.98＋0.48＋1.78＋3.65＋2.75) | 12.81 | m | |
| | １号棟　105室 | | (2.6＋2.6＋2.6＋2.6) | 10.40 | m | |
| | １号棟　105室 | | (2.6＋3.12＋2.6＋3.12) | 11.44 | m | |
| | １号棟　105室 | | (0.96＋0.65＋0.8＋3.6＋0.8＋1.36＋0.07＋0.61＋0.14＋0.15＋0.75＋2.36) | 12.25 | m | |
| | １号棟　105室 | | (1.6＋0.75＋1.6＋0.75) | 4.70 | m | |
| | １号棟　105室 | | (1.6＋0.9＋1.6＋0.9) | 5.00 | m | |
| | | | 合計 | 69.11 | m | |
| 4 | 塗装工事 | | | | | |
| | １号棟　105室 | | (1.6×2.04) | 3.26 | ㎡ | |
| | １号棟　105室 | | (1.6×2.04) | 3.26 | ㎡ | |
| | １号棟　105室 | | (0.7×2.24) | 1.57 | ㎡ | |
| | １号棟　105室 | | (2.05×2.24)＋(0.52×1.7) | 5.48 | ㎡ | |
| | １号棟　105室 | | (0.5×0.8) | 0.40 | ㎡ | |
| | １号棟　105室 | | (1.21×2.24)＋(0.5×1.43)＋(0.76×2.24) | 5.13 | ㎡ | |
| | １号棟　105室 | | (0.9×2.24)＋(0.51×1.85) | 2.96 | ㎡ | |
| | １号棟　105室 | | (2.24×3.65)－(1.69×1.7) | 5.31 | ㎡ | |
| | １号棟　105室 | | (2.24×3.65) | 8.18 | ㎡ | |
| | １号棟　105室 | | (2.24×2.6)－(0.82×1.74) | 4.39 | ㎡ | |
| | １号棟　105室 | | (2.04×2.6) | 5.30 | ㎡ | |
| | | | 小計 | 45.25 | ㎡ | |
| | １号棟　409室 | | (1.6×2.04) | 3.26 | ㎡ | |
| | １号棟　409室 | | (1.6×2.04) | 3.26 | ㎡ | |
| | １号棟　409室 | | (0.7×2.24) | 1.57 | ㎡ | |
| | １号棟　409室 | | (2.05×2.24)＋(0.52×1.7) | 5.48 | ㎡ | |
| | １号棟　409室 | | (0.5×0.8) | 0.40 | ㎡ | |
| | １号棟　409室 | | (1.21×2.24)＋(0.5×1.43)＋(0.76×2.24) | 5.13 | ㎡ | |
| | １号棟　409室 | | (0.9×2.24)＋(0.51×1.85) | 2.96 | ㎡ | |
| | １号棟　409室 | | (2.24×3.65)－(1.69×1.7) | 5.31 | ㎡ | |
| | １号棟　409室 | | (2.24×3.65) | 8.18 | ㎡ | |
| | １号棟　409室 | | (2.24×2.6)－(0.82×1.74) | 4.39 | ㎡ | |
| | １号棟　409室 | | (2.04×2.6) | 5.30 | ㎡ | |
| | | | 小計 | 45.25 | ㎡ | |
| | ２号棟　202室 | | (1.6×2.04) | 3.26 | ㎡ | |
| | | | 小計 | 3.26 | ㎡ | |
| | ２号棟　308室 | | (1.6×2.04) | 3.26 | ㎡ | |
| | | | 小計 | 3.26 | ㎡ | |
| | ２号棟　402室 | | (1.6×2.04) | 3.26 | ㎡ | |
| | | | 小計 | 3.26 | ㎡ | |
| | | | 合計 | 100.29 | ㎡ | |
| 5 | 建具工事 | | | | | |
| (1) | 戸襖(片引き) | | | | | |
| | １号棟　105室 | | 1 | 1.00 | 箇所 | |
| | １号棟　409室 | | 1 | 1.00 | 箇所 | |
| | ２号棟　202室 | | 1 | 1.00 | 箇所 | |
| | ２号棟　308室 | | 1 | 1.00 | 箇所 | |
| | ２号棟　402室 | | 1 | 1.00 | 箇所 | |
| | | | 合計 | 5.00 | 箇所 | |
| (2) | 戸襖(引違い) | | | | | |
| | １号棟　105室 | | 1 | 1.00 | 箇所 | |
| | １号棟　409室 | | 1 | 1.00 | 箇所 | |
| | ２号棟　202室 | | 1 | 1.00 | 箇所 | |
| | ２号棟　308室 | | 1 | 1.00 | 箇所 | |
| | ２号棟　402室 | | 1 | 1.00 | 箇所 | |
| | | | 合計 | 5.00 | 箇所 | |
| (3) | 押入襖(引違い) | | | | | |
| | １号棟　105室 | | 1.00 | 1.00 | 箇所 | |

数量算出書（変更）

件名：萩山宿舎内部補修工事

| 番号 | 項　　目 | | 計算式等 | | | 備　　考 |
|---|---|---|---|---|---|---|
| | １号棟　409室 | | 1.00 | 1.00 | 箇所 | |
| | ２号棟　202室 | | 1.00 | 1.00 | 箇所 | |
| | ２号棟　308室 | | 1.00 | 1.00 | 箇所 | |
| | ２号棟　402室 | | 1.00 | 1.00 | 箇所 | |
| | | | 合計 | 5.00 | 箇所 | |
| (4) | 押入天袋 | | | | | |
| | １号棟　105室 | | 1.00 | 1.00 | 箇所 | |
| | １号棟　409室 | | 1.00 | 1.00 | 箇所 | |
| | ２号棟　202室 | | 1.00 | 1.00 | 箇所 | |
| | ２号棟　308室 | | 1.00 | 1.00 | 箇所 | |
| | ２号棟　402室 | | 1.00 | 1.00 | 箇所 | |
| | | | 合計 | 5.00 | 箇所 | |
| ６ | ガラス工事 | | | | | |
| (1) | 網入り型板ガラス | | | | | |
| | １号棟　105室 | | (0.4×0.6×0.07) | 0.02 | ㎡ | |
| | | | | | | |
| ７ | 錠交換 | | | | | |
| (1) | 本締錠 | | | | | |
| | １号棟　105室 | | 1 | 1.00 | 箇所 | |
| | | | 合計 | 1.00 | 箇所 | |