

公 告

契約担当官
陸上自衛隊小平学校
会計課長 高波 剛

以下のとおり一般競争入札を実施するので、「入札及び契約心得」及び「契約条項」を承知のうえ参加されたい。

1 入札事項

契約実施計画番号		調 達 要 求 番 号		物 品 番 号		仕 様 書 番 号	
3KMU1010031A		3KMD1AE0139 0001				52	
品名 または 件名							
萩山宿舎内部補修工事							
部品番号 または 規格							
仕様書のとおり							
使 用 器 材 名							
数 量	単位	銘 柄	使 用 期 限 等	グ ル ー プ	指定	検査	包装
1.00	ST						
納地または工事場所			引 渡 場 所				
小平校			萩山宿舎				
搬 入 場 所			納 期 ま た は 工 期				
総務部管理課営繕班工事企画（２８２）			令和6年3月15日（金）				

2 競争参加資格

次のいずれかであること
防衛省競争参加資格の「建築一式工事」に係る等級がA、B、C、D等級であること
防衛省競争参加資格の「内装仕上工事」に係る等級がA、B、C等級であること
防衛省競争参加資格の「建具工事」に係る等級がA、B、C等級であること
ただし、細部は注意事項による。

3 契約条項を示す場所

陸上自衛隊小平学校総務部会計課事務室及び陸上自衛隊小平学校

4 説明会及び入札執行の日時場所

説明会日時場所：
入札日時場所：令和6年2月21日（水）11時30分 小平駐屯地入札室(80号庁舎1階)

5 保証金

入札保証金：免除 契約保証金：免除

6 落札決定方式及び契約方式

落札決定方式：総品目総額 契約方式：一般競争

7 注意事項

- (1) 令和5・6年度防衛省競争参加資格の「建築一式工事」がD等級以上、「内装仕上工事」又は「建具工事」がC等級以上であること。
- (2) 契約担当官等から指名停止の措置を受けている期間中の者でないこと。
- (3) 北関東防衛局長から、「工事請負契約等に係る指名停止等の措置要領について」（防整施（事）第150号（28.3.31））に基づく指名停止の措置を受けている期間中の者でないこと。
- (4) 前号により現に指名停止を受けている者と資本関係又は人的関係のある者であって、当該者と同種の物品の売買又は製造若しくは役務請負について防衛省と契約を行おうとする者でないこと。
- (5) 原則、現に指名停止を受けている者の下請負については認めない。ただし、真にやむを得ない事由を該当する省指名停止権者が認めた場合には、この限りでない。
- (6) 予算決算及び会計令第70条の規定に該当しない者であること。但し、未成年者、被保佐人又は被補助人であって、契約締結のため必要な同意を得ている者は、この限りではない。
- (7) 予算決算及び会計令第71条の規定に該当しない者であることとする。

8 入札条件

- (1) 落札決定にあたっては入札書に記載された金額に当該金額の10%（軽減税率対象品目については8%）に相当する額（円位未満切捨て）を加算した金額をもって落札金額とするので、入札者は消費税に係わる課税事業者であるか免税事業者であるかを問わず、税抜き金額を入札書に記載すること。但し、入札結果については、事務処理上税抜き金額で発表する。
- (2) 本工事は、工事費内訳明細書の提出を義務付ける工事である。

9 保証金

(1) 入札保証金

第5項に示すとおり免除とするも、落札者が契約締結に応じない場合、入札金額に消費税及び地方消費税に相当する金額を加えた金額（以下、「落札金額」という。）の100分の5を違約金として徴収する。

(2) 契約保証金

第5項に示すとおり免除とするも、契約者が契約を履行しない場合、契約金額の100分の10以上を違約金として徴収する。

10 契約書の作成

(1) 50万円以上の場合は契約書を作成する。

(2) 様式：建設工事請負契約書

11 入札無効

(1) 第2項に示す競争入札に参加する者に必要な資格のない者が行った入札

(2) 入札金額、入札者氏名及び押印が判明し難いもの

(3) 電報、電話、FAXによる入札

(4) 郵便入札の場合、期限までに到着しなかった入札

(5) その他入札に関する条件に違反した入札

12 その他

(1) 入札参加希望者は入札日当日までに工事費内訳明細書を提出すること。

(2) 郵便による入札は入札日前日の17時までに必着とする。また、入札書を持参する場合には、入札開始前までに会計課に提出するものとし、どちらの場合も事前に郵送等による入札を行う旨の連絡をすること。

(3) 郵便入札があった場合の再度入札の日時については別示する。

(4) 入札参加希望者は、入札実施までに資格決定通知書（写）を提出すること。

(5) 登録人以外が入札に参加する場合は、正式な代理権を証明する委任状を入札実施までに提出すること。

(6) 入札者は、入札書を提出するに当たり、入札心得等の内容を暴力団排除に関する誓約書に定める事項について誓約する旨を記載すること。

(7) 入札及び契約事項に関する問合せ先

〒187-8543 東京都小平市喜平町2-3-1 陸上自衛隊小平学校 総務部会計課 契約班

TEL 042 (322) 0661 (内線347) (担当：佐川) FAX 042 (321) 0664 (直通)

(8) 仕様書等に関する問い合わせ先

〒187-8543 東京都小平市喜平町2-3-1 陸上自衛隊小平学校 総務部管理課 営繕班

TEL 042 (322) 0661 (内線282) (担当：前嶋)

調達要求番号：第 1 3 9 号
仕様書番号：第 5 2 号
作成年月日：令和 6 年 1 月 2 3 日
作成部隊名：陸上自衛隊小平学校
総務部管理課

萩山宿舎内部補修工事
仕 様 書

名 称	萩山宿舎内部補修工事	図面番号	
図面名称	表 紙	尺 度	


特記仕様書

工 事 件 名： 萩山宿舍内部補修工事
施 工 場 所： 東京都東村山市萩山町3－30－1 防衛省萩山特別借受宿舍
工 事 概 要： 内装補修：7戸（施工区分表による）
工 期： 契約日の翌日から、令和6年3月15日まで


- 一般共通事項：
- 1 本工事は本仕様書の他、国土交通省大臣官房官庁営繕部制定の「公共建築改修工事標準仕様書」による。
 - 2 仕様書に記載のない、又は不明な事項や疑義が生じた場合は監督官と協議する。
 - 3 本仕様書及び図面に疑義が生じた場合は、監督官と協議を行いその指示に従うものとする。
 - 4 現場の収まり等により、軽微な変更の必要性が生じた場合は、監督官と調整しその指示に従うものとする。ただし、請負金額、納期等の変更は行わないものとする。
 - 5 工事実施に関して、隊員及び部外者に傷害等を与えた場合、または施設等に汚損を与えた場合は、請負者の責任において復旧及び保障するものとする。
 - 6 作業時間は原則として0900～1600までとする。
 - 7 使用材料は、仮設材を除きすべて新品とし、監督官の検査を受け合格したものを使用する。
 - 8 請負者は、現場代理人等を指定し、関係法令に基づき現場の管理を行い防災に努めること。
 - 9 作業現場及び許可された場所以外への無断立ち入り等は厳禁とする。
 - 10 工事写真は、各作業の作業前・作業中・作業後、使用材料及び施工後隠蔽になる箇所、その他監督官の指示する箇所を撮影し、整理の上1部提出するものとする。
 - 11 本工事に必要な申請及び提出書類は監督官の示す規格様式で作成し提出するものとする。
 - 12 撤去品が発生した場合、金属類発生材は、関係書類提出後監督官が指示する場所に搬入するものとする。
 - 13 工事完了後は、作業現場の後片付け及び清掃を行うものとする。
 - 14 本工事に必要な申請及び提出書類は監督官の示す規格様式で作成し提出するものとする。

特記事項： 建築改修工事（公共建築改修工事標準仕様書）

仮 設	足 場	2.2.1 脚立・足場板等
	養 生	2.3.1 ビニルシート・合板等の適切な養生の実施
建 具	木製建具 ガラス	襖：新鳥の子貼り （押入れ裏側：雲花紙） ワイヤーガラス
内 装	壁紙張り	6.14.2 材料 壁紙 JIS A6921 F☆☆☆☆ 接着剤 JIS A6922 6.14.3 下地処理 RB種
	畳	6.12.2 材料 B種 畳表C1 （表替え） 6.12.3 工法 敷き込みは、不陸・隙間の無いようにする。
塗 装	塗 装	7.1.3 材料 JIS規格品 F☆☆☆☆ 7.2.1 下地処理 RB種 7.9.2 EP-G B種
そ の 他	材 料	使用材料は、事前に監督官の承認を得る
	工 程	工程について、官側と調整し入居者に事前に通知を行う
	検 査	入居中の施工場所については、現場中間検査を実施する 入居中以外の施工場所については、現場完成検査を行う

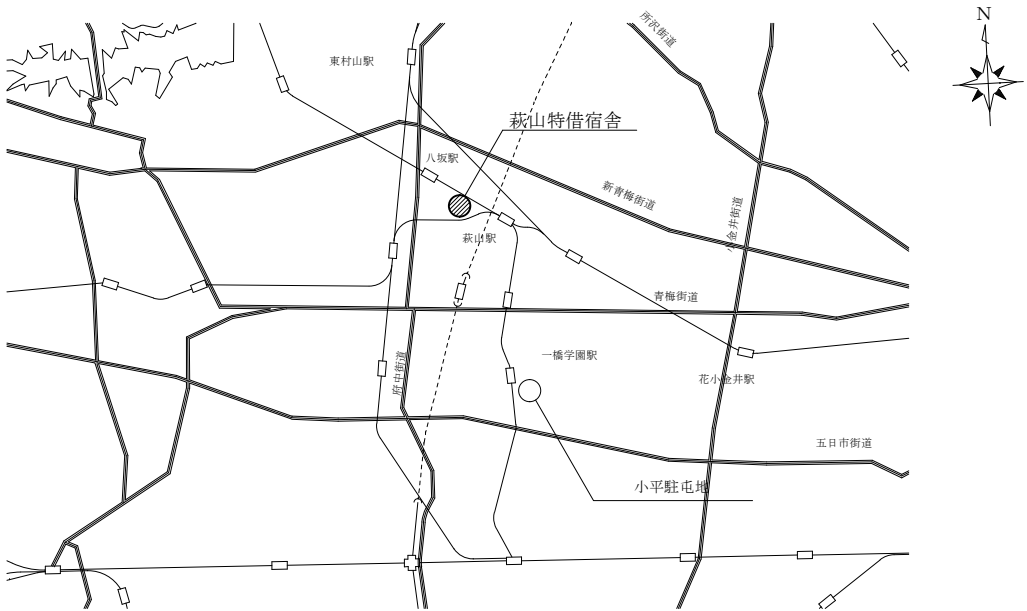

萩山特借宿舎案内図 S=1:Non

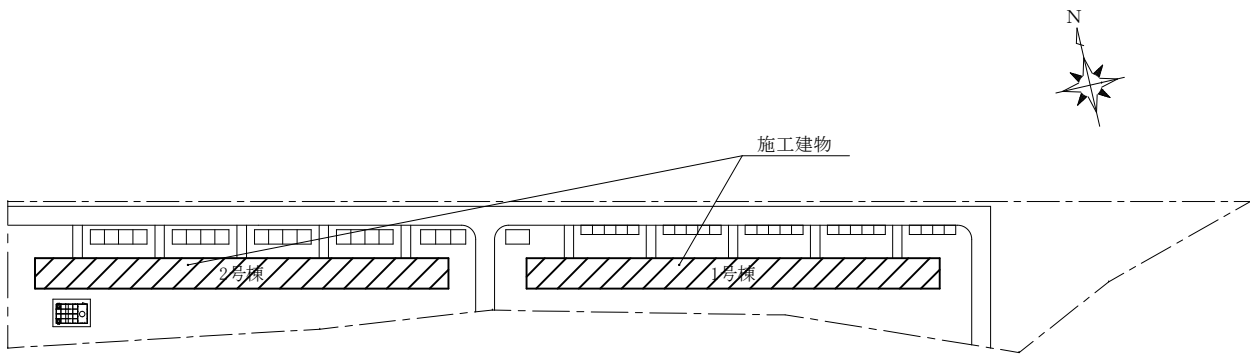

萩山特借宿舎配置図 S=1:Non

工事名称	萩山宿舍内部補修工事		1 6
図 名	仕様書・案内図・配置図	縮尺	図示

5 F	501	502	503	504	505	506	507	508	509	510
4 F	401	402	403	404	405	406	407	408	409	410
3 F	301	302	303	304	305	306	307	308	309	310
2 F	201	202	203	204	205	206	207	208	209	210
1 F	101	102	103	104	105	106	107	108	109	110


萩山特借宿舍 1号棟部屋番号一覧 S=1:Non

5 F	501	502	503	504	505	506	507	508	509	510
4 F	401	402	403	404	405	406	407	408	409	410
3 F	301	302	303	304	305	306	307	308	309	310
2 F	201	202	203	204	205	206	207	208	209	210
1 F	101	102	103	104	105	106	107	108	109	110


萩山特借宿舍 2号棟部屋番号一覧 S=1:Non

凡 例
： 1・2号棟の施工場所を示す


施 工 区 分 表									
部 屋 番 号	壁塗装	壁壁紙	天井塗装	天井壁紙	畳表替	換紙張替	天上廻り縁	巾 木	その他
1号棟105	○ 45.24㎡			○ 39.61㎡	○ 4.5畳	引違い×2 片引き×1 天袋×1	○ 69.11m		ガラス交換×1・床ワックス28.85㎡ 玄関鍵交換×1（美和ロック 本総錠 同等品）
1号棟409	○ 45.24㎡				○ 4.5畳	引違い×2 片引き×1 天袋×1			
1号棟503	○ 45.24㎡				○ 4.5畳	引違い×2 片引き×1 天袋×1			
2号棟202	○ 3.26㎡				○ 4.5畳	引違い×2 片引き×1 天袋×1			
2号棟308	○ 3.26㎡				○ 4.5畳	引違い×2 片引き×1 天袋×1			
2号棟402	○ 3.26㎡				○ 4.5畳	引違い×2 片引き×1 天袋×1			
1号棟108					○ 4.5畳				
合 計	145.5㎡			39.61㎡	31.5畳	引違い×12 片引き×6 天袋×6			

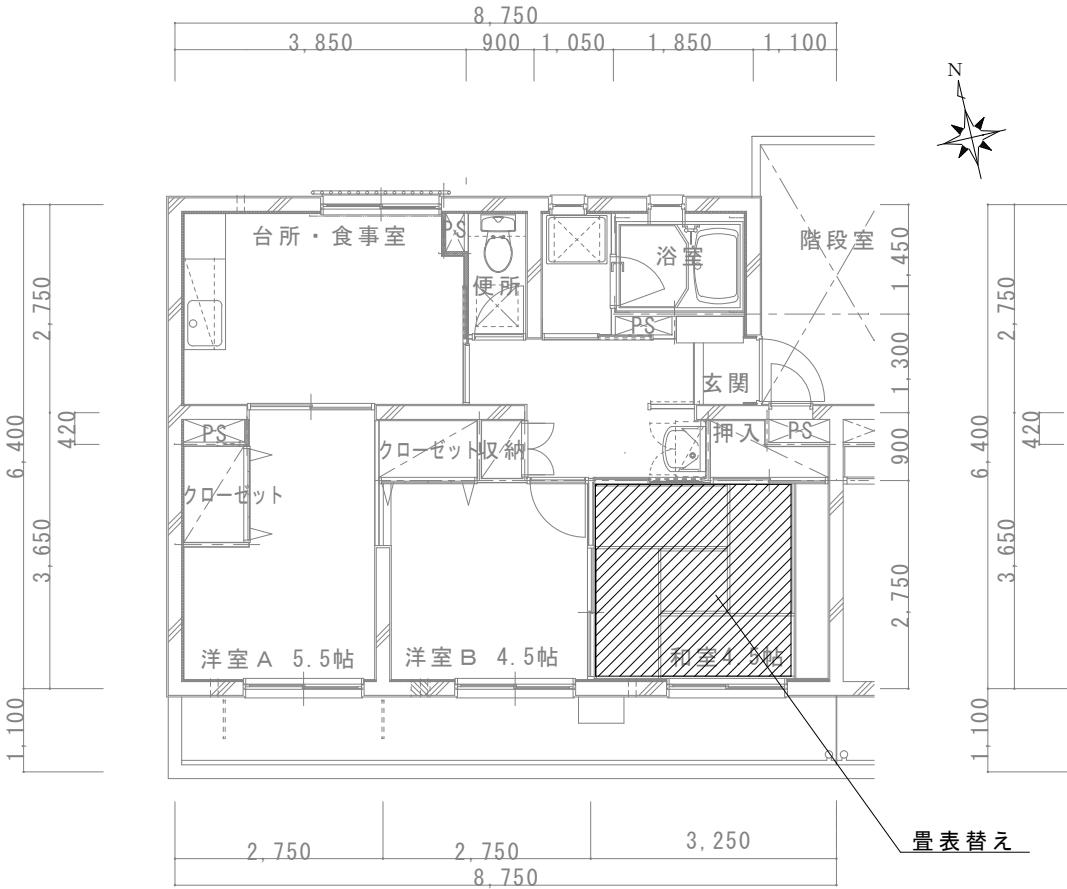

1号棟 平面図 S=1/100

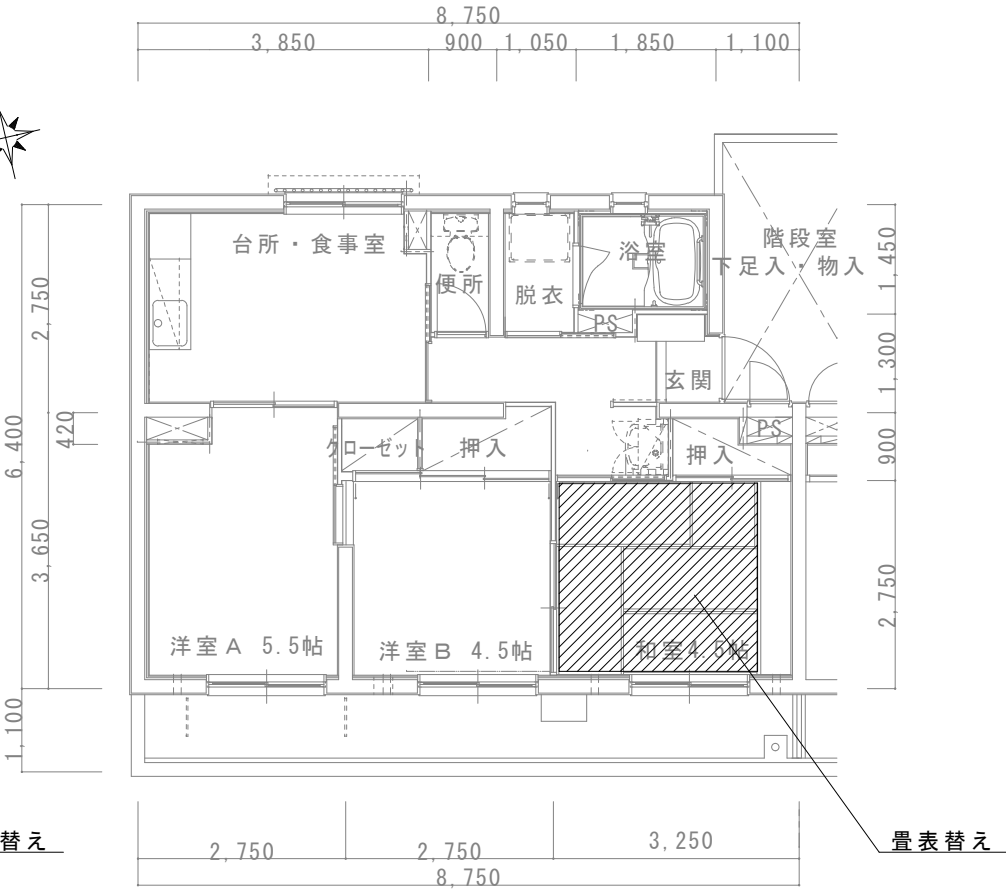


2号棟 平面図 S=1/100

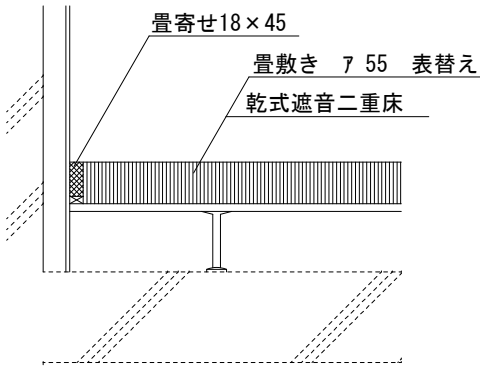


和室床断面図 S=1/10

※ 2号棟306号室のみ3.5畳表替え 他は全て表替え


工事名称	萩山宿舍内部補修工事		2
図 名	施工区分表・平面図・床断面図	縮尺	6
			図示

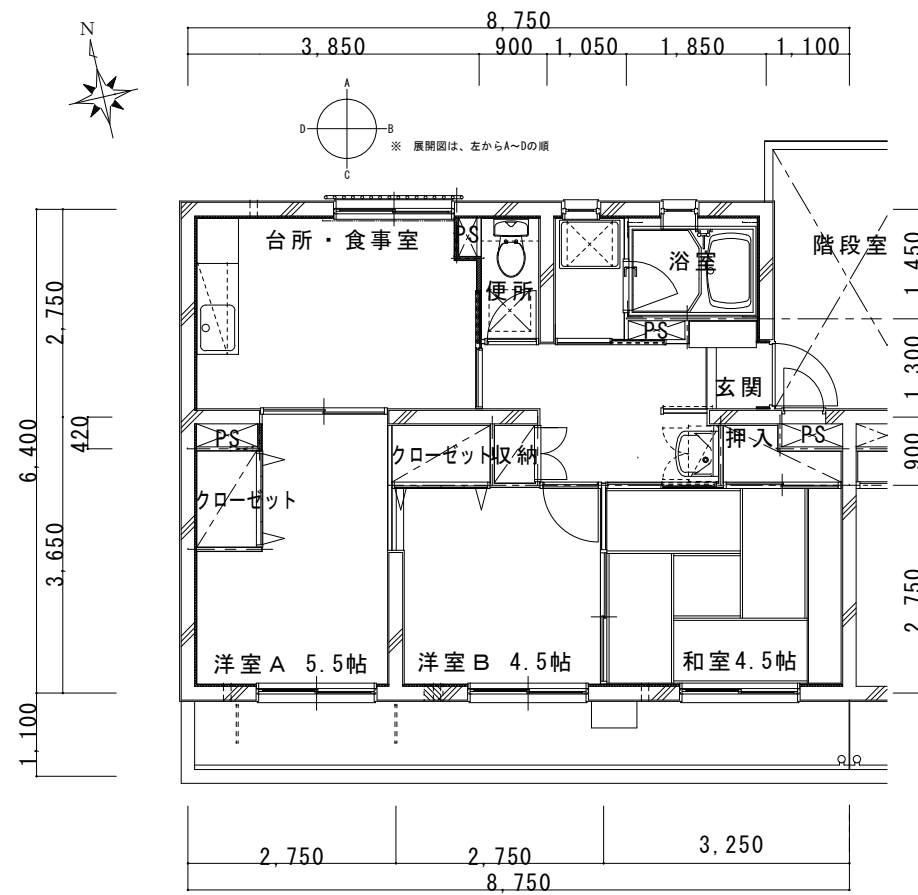


1号棟 平面図 S=1/100

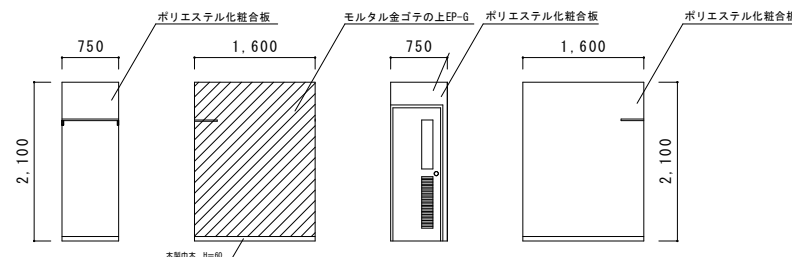


便所壁展開図 S=1/100

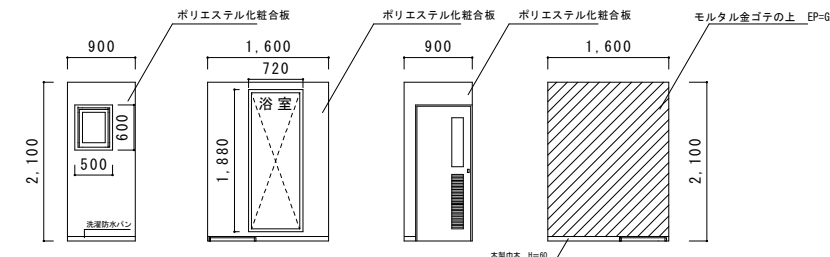


洗濯室壁展開図 S=1/100

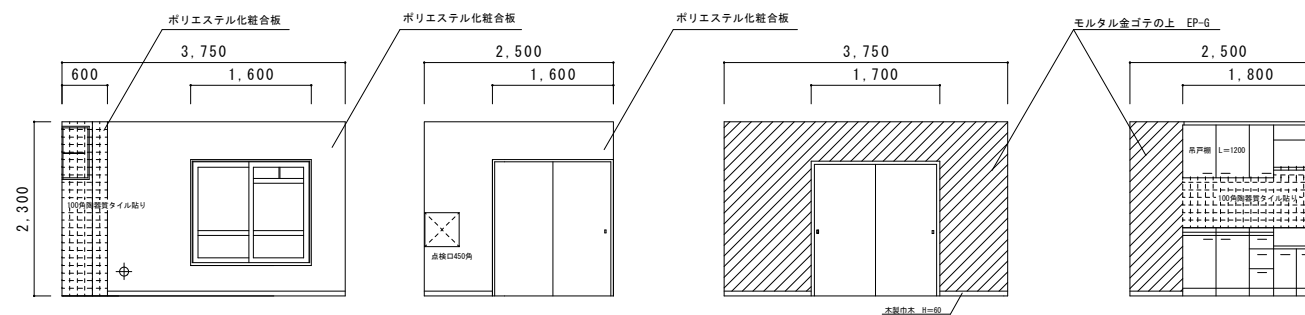


台所・食事室壁展開図 S=1/100

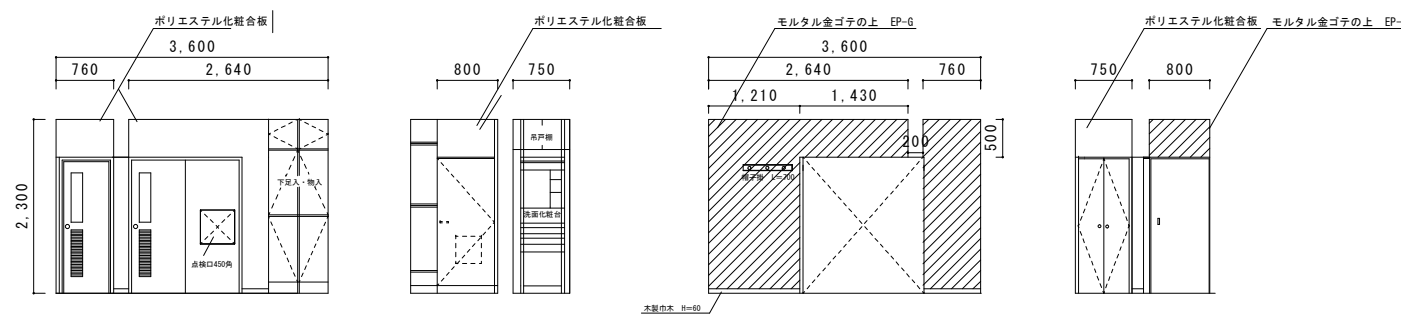


玄関・ホール壁展開図 S=1/100

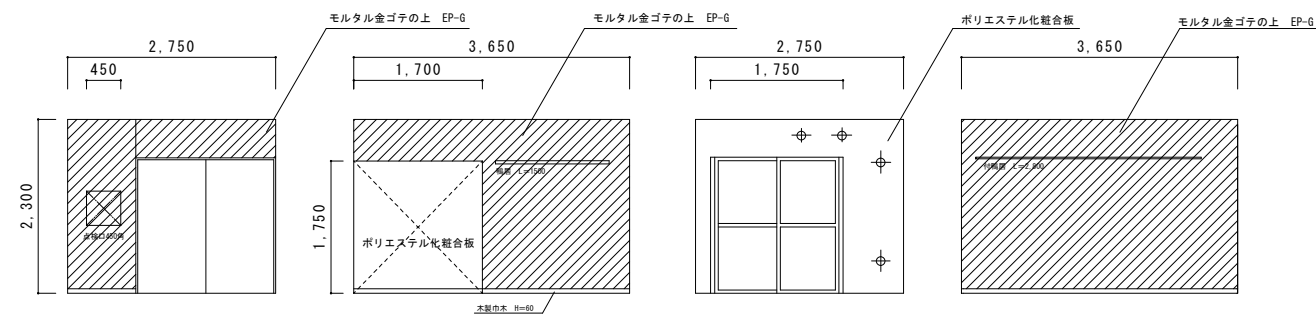

洋室 A 壁展開図 S=1/100

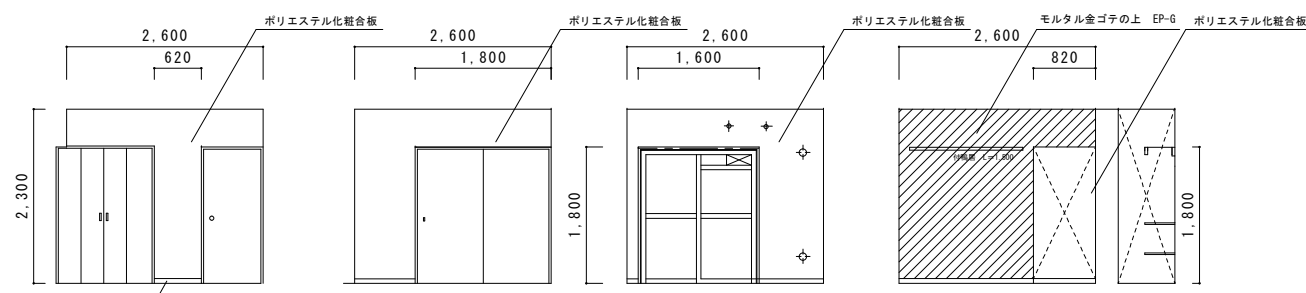

洋室 B 壁展開図 S=1/100

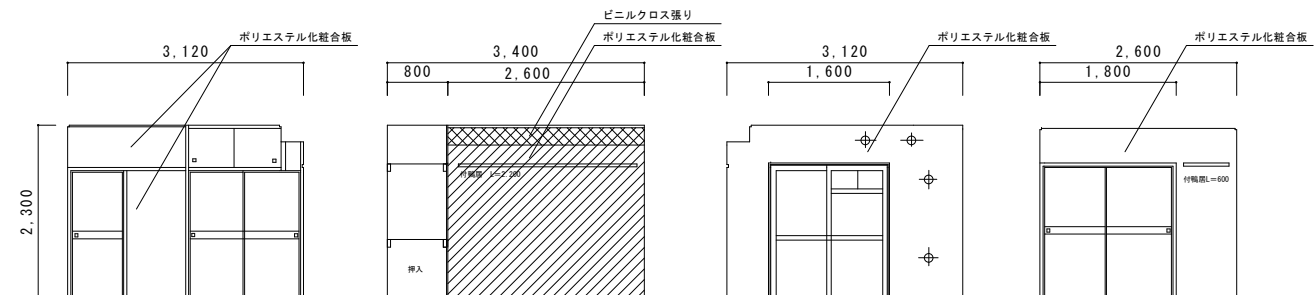


和室壁展開図 S=1/100


【凡 例】

：仕上げEP-G ：仕上げビニルクロス張り


工事名称	萩山宿舎内部補修工事		3
図 名	1号棟平面図・展開図	縮尺	8
			図示

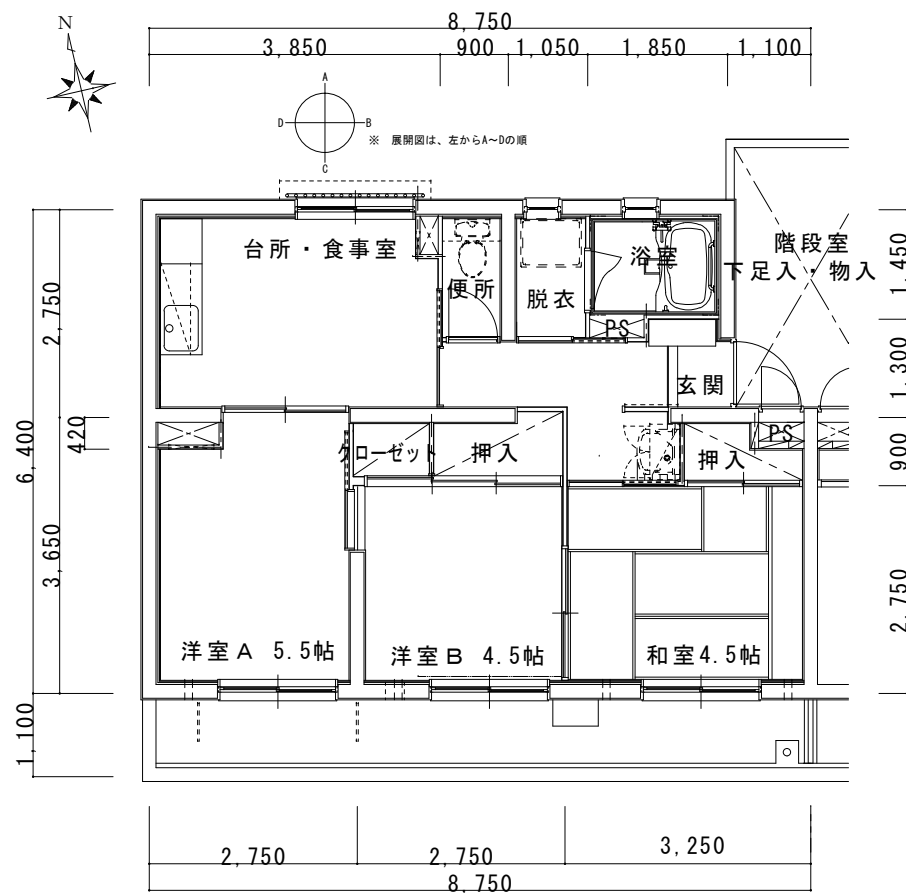


2号棟 平面図 S=1/100

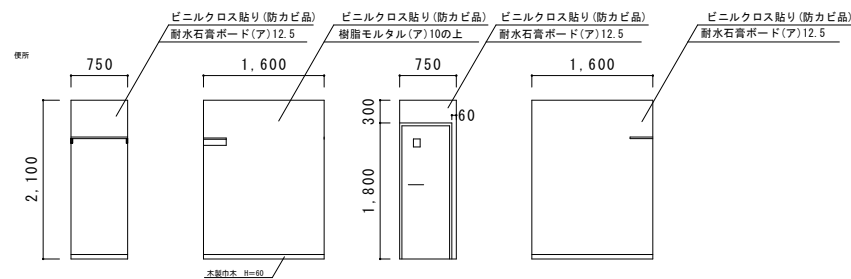


便所壁展開図 S=1/100

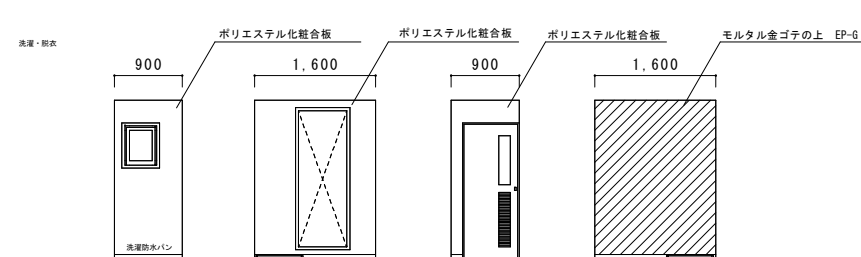


洗濯室壁展開図 S=1/100

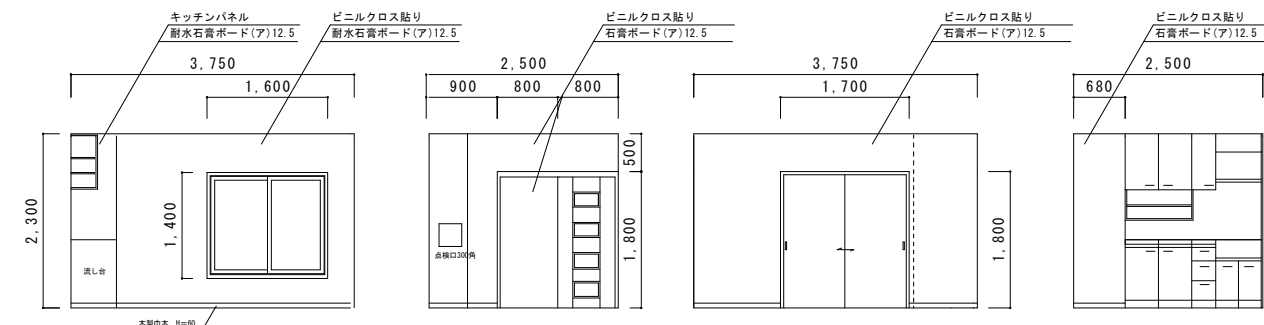


台所・食事室壁展開図 S=1/100

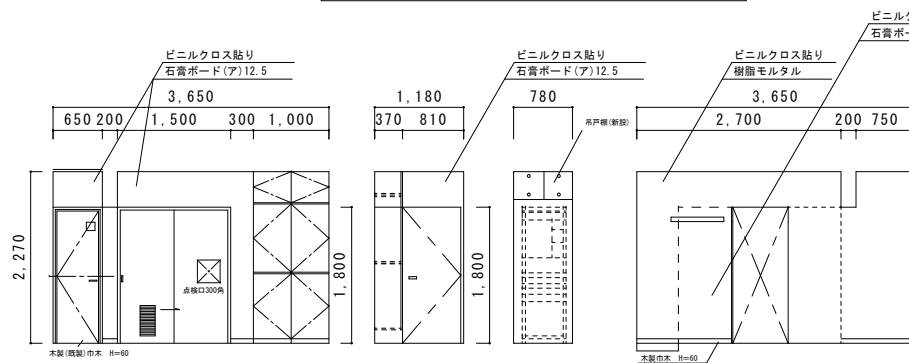


玄関・ホール壁展開図 S=1/100

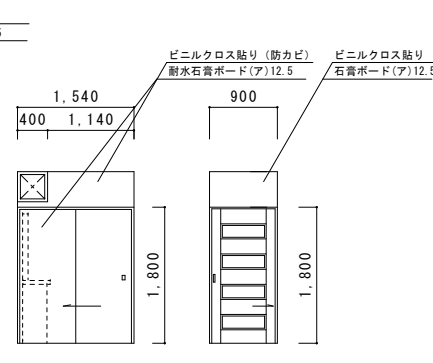



洋室 A 壁展開図 S=1/100

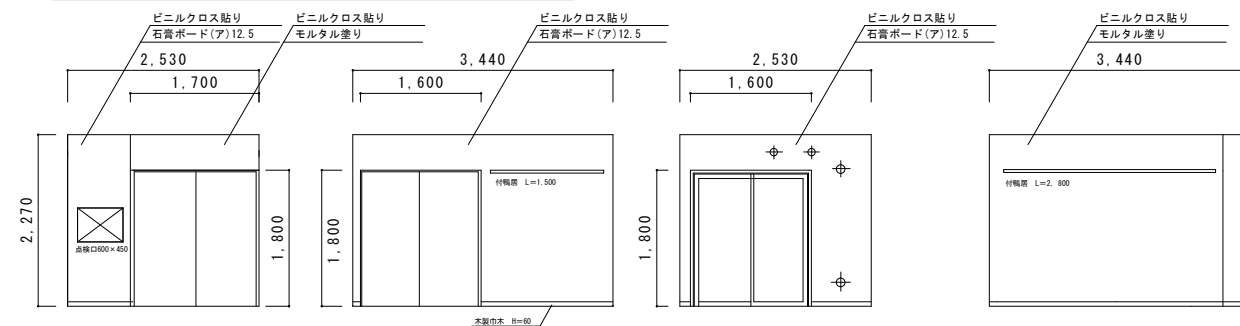

和室壁展開図 S=1/100

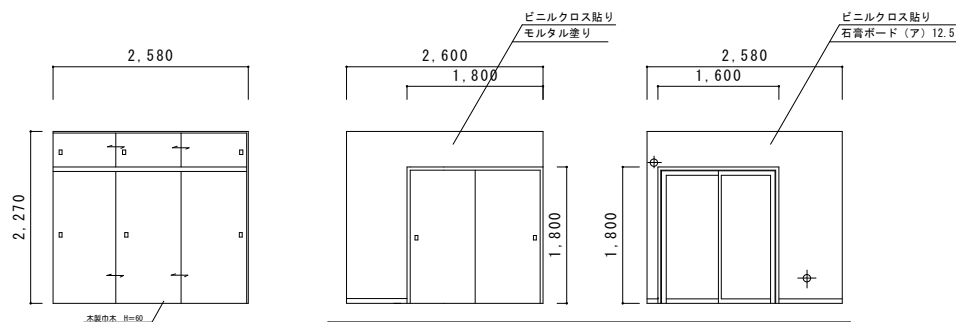


洋室 B 壁展開図 S=1/100



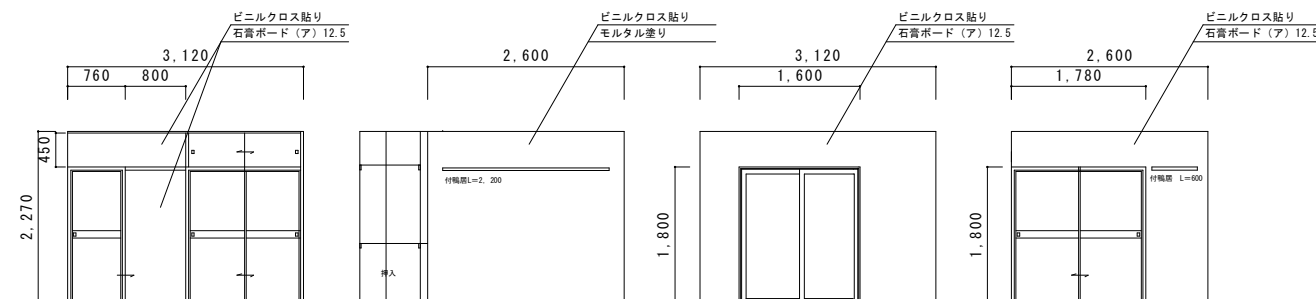
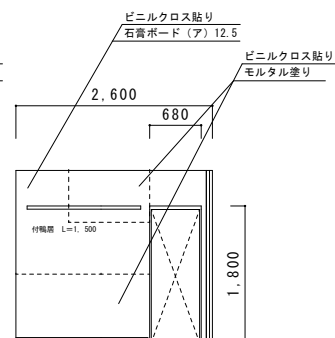





【凡 例】

：仕上げEP-G

工事名称	萩山宿舎内部補修工事		4
図 名	2号棟平面図・展開図	縮尺	6
			図示

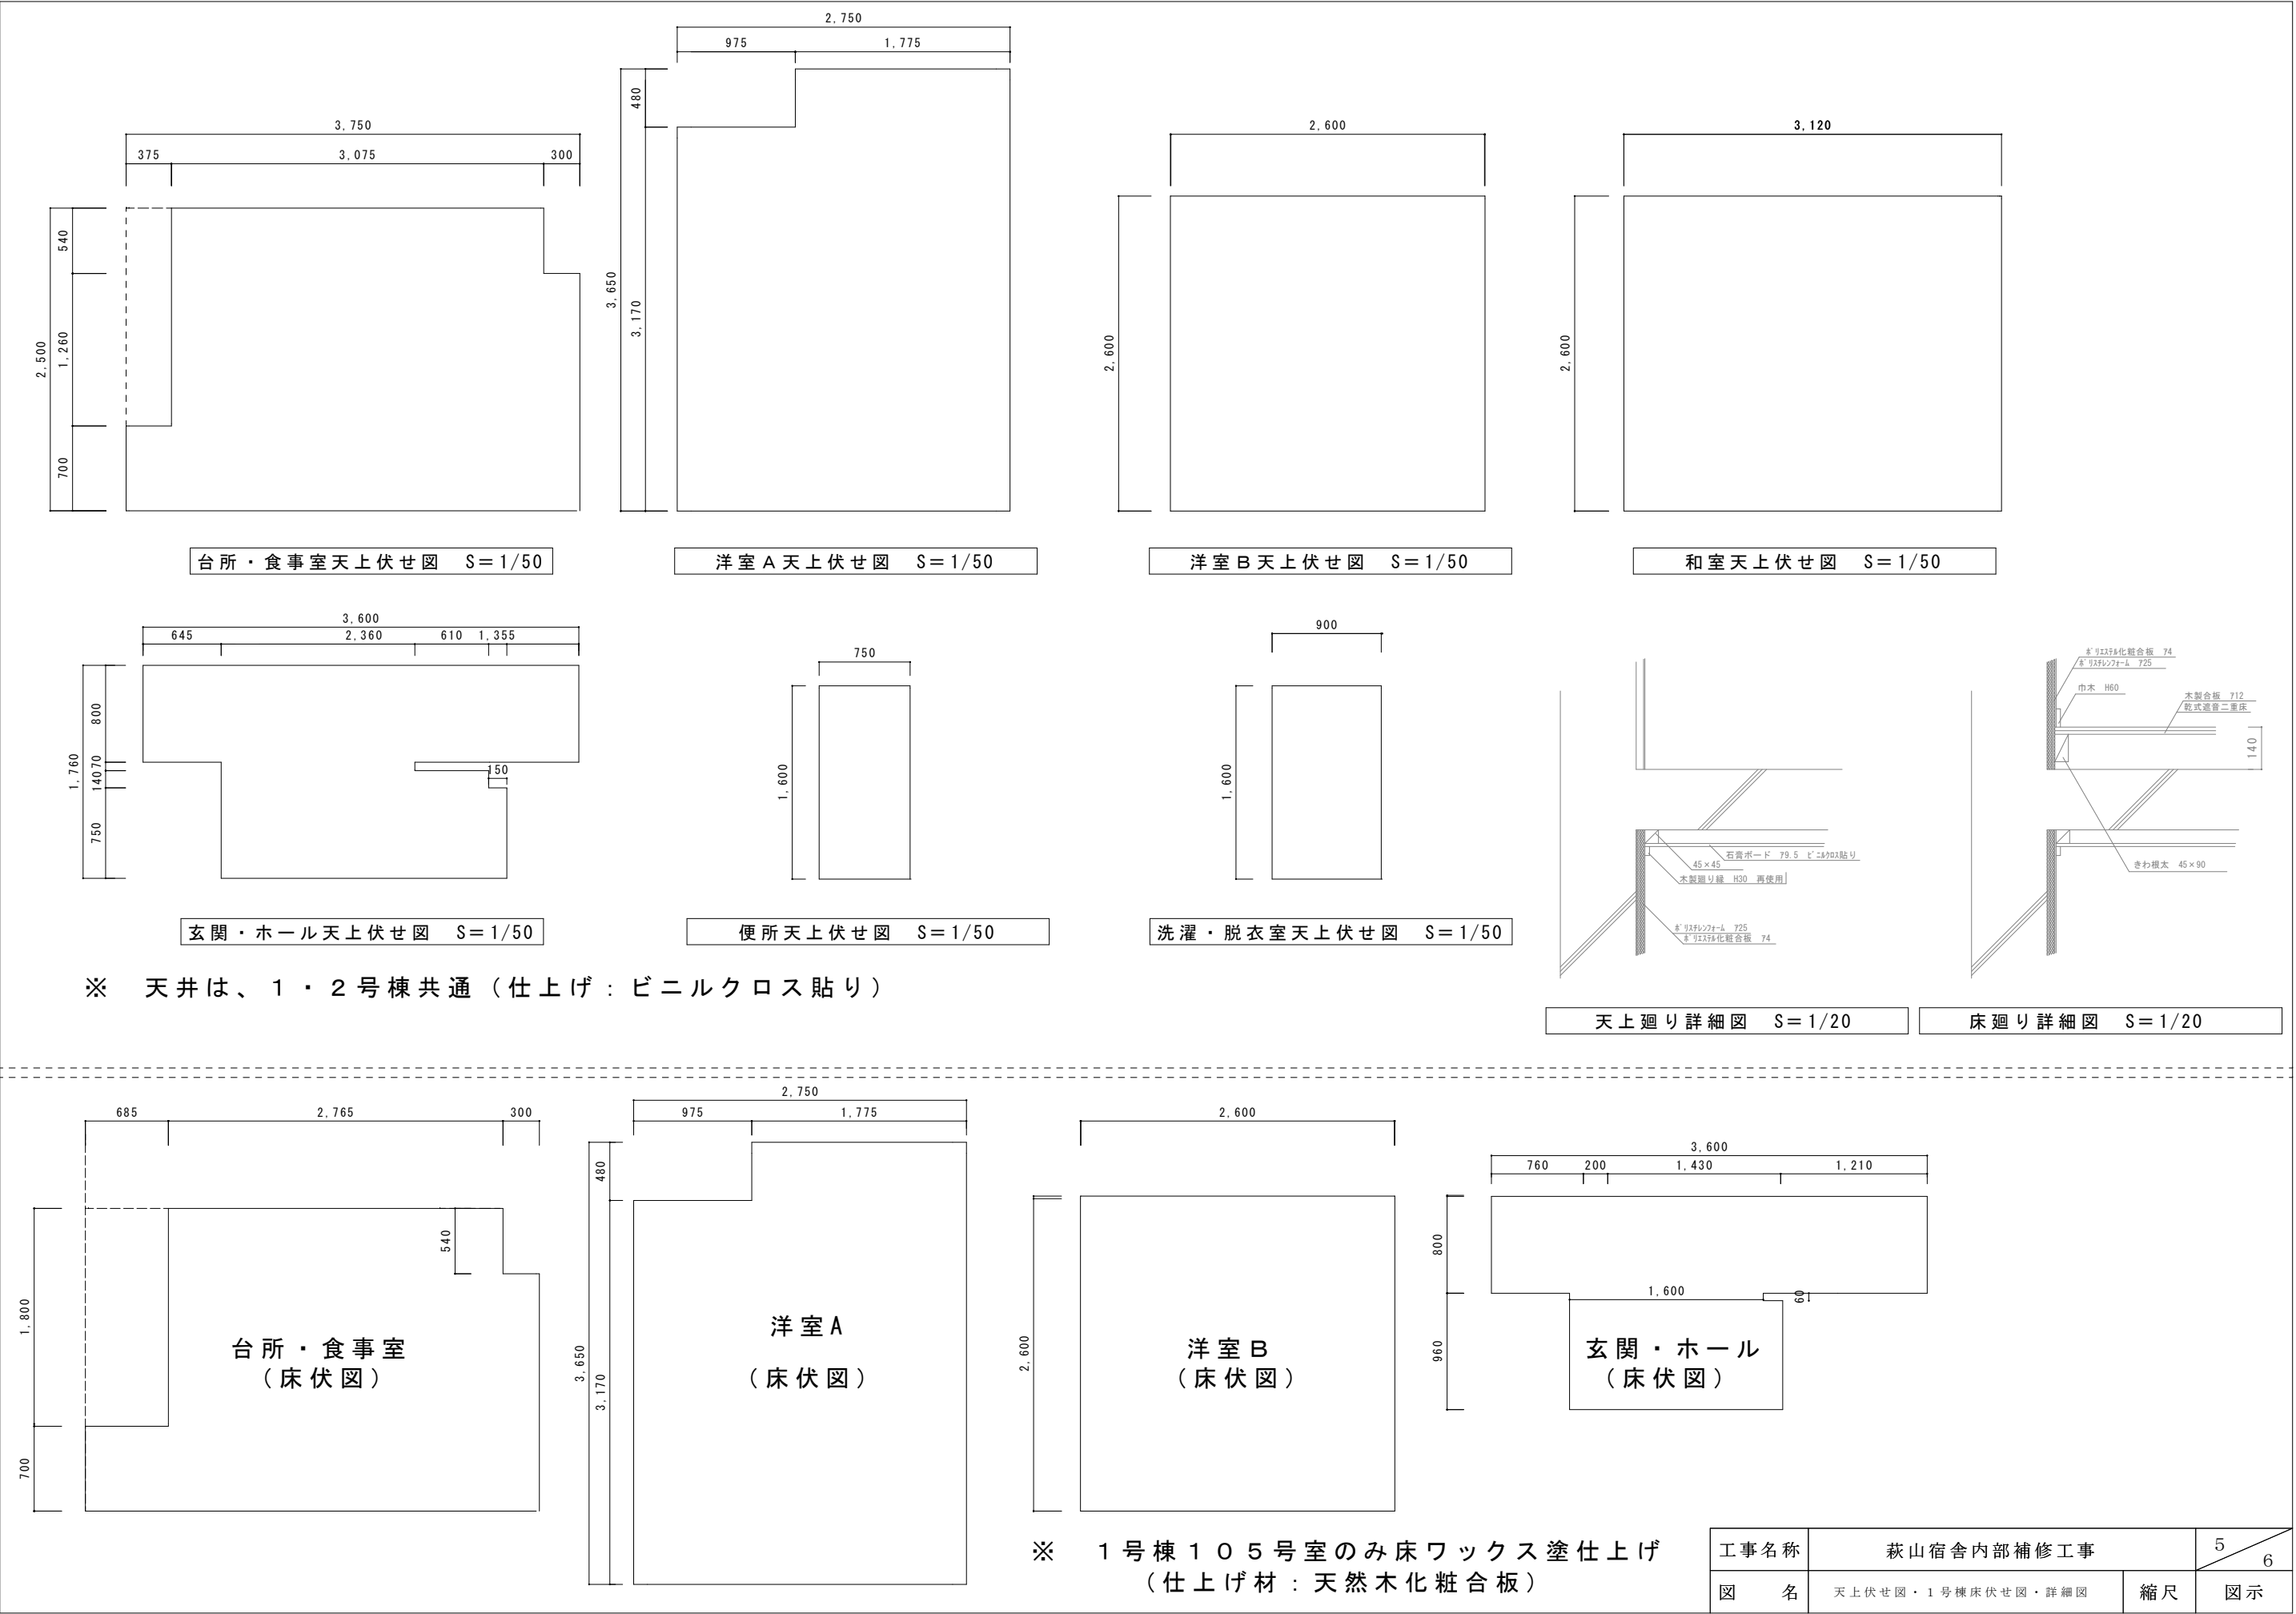

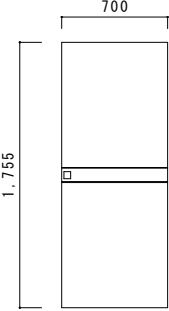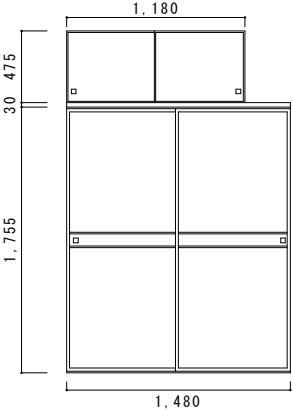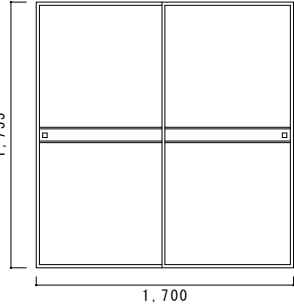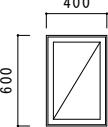1 号 棟 建 具 表							
片 引 き 襖 戸	和 室 ・ 玄 関 ホール	引 違 い 襖 （ 天 袋 付 ）	和 室	引 違 い 襖	和 室 ・ 洋 室 B	ア ル ミ 製 す べ り 出 し 窓	洗 濯 脱 衣 室 ・ 浴 室
							
玄 関 ホール 面：ホﾟﾘｽﾃﾙ 化粧 合 板 和 室 面：ﾗﾝｸ合 板 の 上 新 鳥 の 子 貼 り		和 室 面：新 鳥 の 子 貼 り 押 入 面：雲 花 紙		洋 室 B 面：ホﾟﾘｽﾃﾙ 化粧 合 板 和 室 面：ﾗﾝｸ合 板 の 上 新 鳥 の 子 貼 り		ア ル ミ 製 ・ 型 板 ガ ラ ス 76.8 （ 網 入 り ）	
※ 和 室 面 の み 貼 り 替 え		※ 両 面 貼 り 替 え		※ 和 室 面 の み 貼 り 替 え		※ 1 号 棟 105 号 室 洗 濯 脱 衣 室 の み ガ ラ ス 交 換	

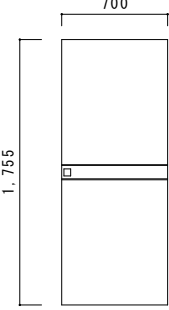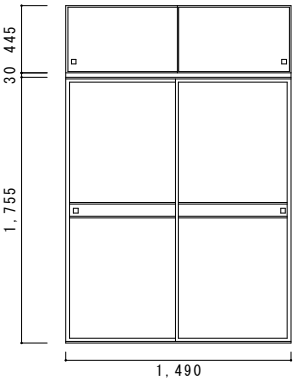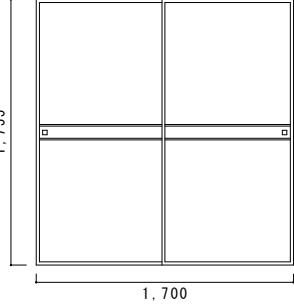2 号 棟 建 具 表					
片 引 き 襖 戸	和 室 ・ 玄 関 ホール	引 違 い 襖 （ 天 袋 付 ）	和 室	引 違 い 襖	和 室 ・ 洋 室 B
					
玄 関 ホール 面：ホﾟﾘｽﾃﾙ 化粧 合 板 和 室 面：ﾗﾝｸ合 板 の 上 新 鳥 の 子 貼 り		和 室 面：新 鳥 の 子 貼 り 押 入 面：雲 花 紙		玄 関 ホール 面：ホﾟﾘｽﾃﾙ 化粧 合 板 和 室 面：ﾗﾝｸ合 板 の 上 新 鳥 の 子 貼 り	
※ 和 室 面 の み 貼 り 替 え		※ 両 面 貼 り 替 え		※ 和 室 面 の み 貼 り 替 え	

数 量 算 出 書

件名：萩山宿舎内部補修工事

番号	項 目	計算式等	備 考
1	仮設工事		
(1)	養生		m
	1号棟 105室	(1.6×0.9)	1.44 m ²
	1号棟 105室	(1.6×0.75)	1.20 m ²
	1号棟 105室	$(0.7 \times 0.375) + (3.075 \times 2.5) + (0.3 \times 1.96)$	8.54 m ²
	1号棟 105室	$(3.6 \times 0.8) + (0.07 \times 1.6) + (0.14 \times 2.16) + (0.75 \times 2.36)$	5.06 m ²
	1号棟 105室	$(0.975 \times 3.17) + (1.775 \times 3.65)$	9.57 m ²
	1号棟 105室	(2.6×2.6)	6.76 m ²
	1号棟 105室	(2.6×3.12)	8.11 m ²
		小計	40.68 m ²
	1号棟 409室	(1.6×0.9)	1.44 m ²
	1号棟 409室	(1.6×0.75)	1.20 m ²
	1号棟 409室	(3.75×1.0)	3.75 m ²
	1号棟 409室	(0.7×1.0)	0.70 m ²
	1号棟 409室	(3.6×0.8)	2.88 m ²
	1号棟 409室	(2.75×1.0)	2.75 m ²
	1号棟 409室	(3.65×1.0)	3.65 m ²
	1号棟 409室	(3.65×1.0)	3.65 m ²
	1号棟 409室	(2.6×1.0)	2.60 m ²
	1号棟 409室	(2.6×1.0)	2.60 m ²
		小計	25.22 m ²
	1号棟 503室	(1.6×0.9)	1.44 m ²
	1号棟 503室	(1.6×0.75)	1.20 m ²
	1号棟 503室	(3.75×1.0)	3.75 m ²
	1号棟 503室	(0.7×1.0)	0.70 m ²
	1号棟 503室	(3.6×0.8)	2.88 m ²
	1号棟 503室	(2.75×1.0)	2.75 m ²
	1号棟 503室	(3.65×1.0)	3.65 m ²
	1号棟 503室	(3.65×1.0)	3.65 m ²
	1号棟 503室	(2.6×1.0)	2.60 m ²
	1号棟 503室	(2.6×1.0)	2.60 m ²
		小計	25.22 m ²
	2号棟 202室	(1.6×0.9)	1.44 m ²
		小計	1.44 m ²
	2号棟 308室	(1.6×0.9)	1.44 m ²
		小計	1.44 m ²
	2号棟 402室	(1.6×0.9)	1.44 m ²
		小計	1.44 m ²
		合計	95.44 m ²
(2)	整理清掃・後片付け		
	1号棟 105室	(1.6×0.9)	1.44 m ²
	1号棟 105室	(1.6×0.75)	1.20 m ²
	1号棟 105室	$(0.7 \times 0.375) + (3.075 \times 2.5) + (0.3 \times 1.96)$	8.54 m ²
	1号棟 105室	$(3.6 \times 0.8) + (0.07 \times 1.6) + (0.14 \times 2.16) + (0.75 \times 2.36)$	5.06 m ²
	1号棟 105室	$(0.975 \times 3.17) + (1.775 \times 3.65)$	9.57 m ²
	1号棟 105室	(2.6×2.6)	6.76 m ²
	1号棟 105室	(2.6×3.12)	8.11 m ²
		小計	40.68 m ²
	1号棟 409室	(1.6×0.9)	1.44 m ²
	1号棟 409室	(1.6×0.75)	1.20 m ²
	1号棟 409室	(3.75×1.0)	3.75 m ²
	1号棟 409室	(0.7×1.0)	0.70 m ²
	1号棟 409室	(3.6×0.8)	2.88 m ²
	1号棟 409室	(2.75×1.0)	2.75 m ²
	1号棟 409室	(3.65×1.0)	3.65 m ²
	1号棟 409室	(3.65×1.0)	3.65 m ²
	1号棟 409室	(2.6×1.0)	2.60 m ²
	1号棟 409室	(2.6×1.0)	2.60 m ²
		小計	25.22 m ²

数 量 算 出 書

件名：萩山宿舍内部補修工事

番号	項 目	計算式等	備 考
	1号棟 503室	(1.6×0.9)	1.44 m ²
	1号棟 503室	(1.6×0.75)	1.20 m ²
	1号棟 503室	(3.75×1.0)	3.75 m ²
	1号棟 503室	(0.7×1.0)	0.70 m ²
	1号棟 503室	(3.6×0.8)	2.88 m ²
	1号棟 503室	(2.75×1.0)	2.75 m ²
	1号棟 503室	(3.65×1.0)	3.65 m ²
	1号棟 503室	(3.65×1.0)	3.65 m ²
	1号棟 503室	(2.6×1.0)	2.60 m ²
	1号棟 503室	(2.6×1.0)	2.60 m ²
		小計	25.22 m ²
	2号棟 202室	(1.6×0.9)	1.44 m ²
		小計	1.44 m ²
	2号棟 308室	(1.6×0.9)	1.44 m ²
		小計	1.44 m ²
	2号棟 402室	(1.6×0.9)	1.44 m ²
		小計	1.44 m ²
		合計	95.44 m ²
(3)	内部足場		
	1号棟 105室	(1.6×0.9)	1.44 m ²
	1号棟 105室	(1.6×0.75)	1.20 m ²
	1号棟 105室	$(0.7 \times 0.375) + (3.075 \times 2.5) + (0.3 \times 1.96)$	8.54 m ²
	1号棟 105室	$(3.6 \times 0.8) + (0.07 \times 1.6) + (0.14 \times 2.16) + (0.75 \times 2.36)$	5.06 m ²
	1号棟 105室	$(0.975 \times 3.17) + (1.775 \times 3.65)$	9.57 m ²
	1号棟 105室	(2.6×2.6)	6.76 m ²
	1号棟 105室	(2.6×3.12)	8.11 m ²
		小計	40.68 m ²
	1号棟 409室	(1.6×0.9)	1.44 m ²
	1号棟 409室	(1.6×0.75)	1.20 m ²
	1号棟 409室	(3.75×1.0)	3.75 m ²
	1号棟 409室	(0.7×1.0)	0.70 m ²
	1号棟 409室	(3.6×0.8)	2.88 m ²
	1号棟 409室	(2.75×1.0)	2.75 m ²
	1号棟 409室	(3.65×1.0)	3.65 m ²
	1号棟 409室	(3.65×1.0)	3.65 m ²
	1号棟 409室	(2.6×1.0)	2.60 m ²
	1号棟 409室	(2.6×1.0)	2.60 m ²
		小計	25.22 m ²
	1号棟 503室	(1.6×0.9)	1.44 m ²
	1号棟 503室	(1.6×0.75)	1.20 m ²
	1号棟 503室	(3.75×1.0)	3.75 m ²
	1号棟 503室	(0.7×1.0)	0.70 m ²
	1号棟 503室	(3.6×0.8)	2.88 m ²
	1号棟 503室	(2.75×1.0)	2.75 m ²
	1号棟 503室	(3.65×1.0)	3.65 m ²
	1号棟 503室	(3.65×1.0)	3.65 m ²
	1号棟 503室	(2.6×1.0)	2.60 m ²
	1号棟 503室	(2.6×1.0)	2.60 m ²
		小計	25.22 m ²
	2号棟 202室	(1.6×0.9)	1.44 m ²
		小計	1.44 m ²
	2号棟 308室	(1.6×0.9)	1.44 m ²
		小計	1.44 m ²
	2号棟 402室	(1.6×0.9)	1.44 m ²
		小計	1.44 m ²
		合計	95.44 m ²

数 量 算 出 書

件名：萩山宿舎内部補修工事

番号	項 目	計算式等		備 考
(4)	床ワックス			
	1号棟 105室	$(0.7 \times 0.685) + (2.5 \times 2.765) + (0.3 \times 1.96)$	7.98	m ²
	1号棟 105室	$(0.975 \times 3.17) + (1.775 \times 3.65)$	9.57	m ²
	1号棟 105室	(2.6×2.6)	6.76	m ²
	1号棟 105室	$(0.8 \times 3.6) + (0.06 \times 1.6) + (0.96 \times 1.63)$	4.54	m ²
		合計	28.85	m ²
2	撤去工事			
(1)	壁クロス撤去			
	1号棟 105室	(0.23×2.6)	0.60	m ²
		合計	0.60	m ²
(2)	天井クロス撤去			
	1号棟 105室	(1.6×0.9)	1.44	m ²
	1号棟 105室	(1.6×0.75)	1.20	m ²
	1号棟 105室	$(0.7 \times 0.375) + (3.075 \times 2.5) + (0.3 \times 1.96)$	8.54	m ²
	1号棟 105室	$(3.6 \times 0.8) + (0.07 \times 1.6) + (0.14 \times 2.16) + (0.75 \times 2.36)$	5.06	m ²
	1号棟 105室	$(0.975 \times 3.17) + (1.775 \times 3.65)$	9.57	m ²
	1号棟 105室	(2.6×2.6)	6.76	m ²
	1号棟 105室	(2.6×3.12)	8.11	m ²
		合計	40.68	m ²
(3)	ガラス撤去			
	1号棟 105室	$(0.4 \times 0.6 \times 0.07)$	0.02	m ²
		合計	0.02	m ²
3	内装工事			
(1)	畳敷き(一畳)			
	1号棟 105室	1+1+1+1	4.00	枚
	1号棟 409室	1+1+1+1	4.00	枚
	1号棟 503室	1+1+1+1	4.00	枚
	1号棟 108室	1+1+1+1	4.00	枚
	2号棟 202室	1+1+1+1	4.00	枚
	2号棟 308室	1+1+1+1	4.00	枚
	2号棟 402室	1+1+1+1	4.00	枚
		合計	28.00	枚
(2)	畳敷き(半畳)			
	1号棟 105室	1	1.00	枚
	1号棟 409室	1	1.00	枚
	1号棟 503室	1	1.00	枚
	1号棟 108室	1	1.00	枚
	2号棟 202室	1	1.00	枚
	2号棟 308室	1	1.00	枚
	2号棟 402室	1	1.00	枚
		合計	7.00	枚
(3)	運搬費			
	畳工場への搬入・搬出	1.00	1.00	式
(4)	壁・天井クロス貼り			
	1号棟 105室	(0.26×2.6)	0.68	m ²
	1号棟 105室	(1.6×0.9)	1.44	m ²
	1号棟 105室	(1.6×0.75)	1.20	m ²
	1号棟 105室	$(0.75 \times 0.38) + (3.08 \times 2.5) + (0.3 \times 1.96)$	8.57	m ²
	1号棟 105室	$(3.6 \times 0.8) + (0.07 \times 1.6) + (0.14 \times 2.16) + (0.75 \times 2.36)$	5.06	m ²
	1号棟 105室	$(0.98 \times 3.17) + (1.78 \times 3.65)$	9.60	m ²
	1号棟 105室	(2.6×2.6)	6.76	m ²
	1号棟 105室	(2.6×3.12)	8.11	m ²
	1号棟 105室	(0.23×2.6)	0.60	m ²
		合計	42.01	m ²

数 量 算 出 書

件名：萩山宿舍内部補修工事

番号	項 目	計算式等	備 考
(5)	天井廻り縁		
	1号棟 105室	$(0.7 + 0.38 + 1.8 + 3.08 + 0.54 + 0.3 + 1.96 + 3.75)$	12.51 m
	1号棟 105室	$(3.17 + 0.98 + 0.48 + 1.78 + 3.65 + 2.75)$	12.81 m
	1号棟 105室	$(2.6 + 2.6 + 2.6 + 2.6)$	10.40 m
	1号棟 105室	$(2.6 + 3.12 + 2.6 + 3.12)$	11.44 m
	1号棟 105室	$(0.96 + 0.65 + 0.8 + 3.6 + 0.8 + 1.36 + 0.07 + 0.61 + 0.14 + 0.15 + 0.75 + 2.36)$	12.25 m
	1号棟 105室	$(1.6 + 0.75 + 1.6 + 0.75)$	4.70 m
	1号棟 105室	$(1.6 + 0.9 + 1.6 + 0.9)$	5.00 m
		合計	69.11 m
4	塗装工事		
	1号棟 105室	(1.6×2.04)	3.26 m ²
	1号棟 105室	(1.6×2.04)	3.26 m ²
	1号棟 105室	(0.7×2.24)	1.57 m ²
	1号棟 105室	$(2.05 \times 2.24) + (0.52 \times 1.7)$	5.48 m ²
	1号棟 105室	(0.5×0.8)	0.40 m ²
	1号棟 105室	$(1.21 \times 2.24) + (0.5 \times 1.43) + (0.76 \times 2.24)$	5.13 m ²
	1号棟 105室	$(0.9 \times 2.24) + (0.51 \times 1.85)$	2.96 m ²
	1号棟 105室	$(2.24 \times 3.65) - (1.69 \times 1.7)$	5.31 m ²
	1号棟 105室	(2.24×3.65)	8.18 m ²
	1号棟 105室	$(2.24 \times 2.6) - (0.82 \times 1.74)$	4.39 m ²
	1号棟 105室	(2.04×2.6)	5.30 m ²
		小計	45.25 m ²
	1号棟 409室	(1.6×2.04)	3.26 m ²
	1号棟 409室	(1.6×2.04)	3.26 m ²
	1号棟 409室	(0.7×2.24)	1.57 m ²
	1号棟 409室	$(2.05 \times 2.24) + (0.52 \times 1.7)$	5.48 m ²
	1号棟 409室	(0.5×0.8)	0.40 m ²
	1号棟 409室	$(1.21 \times 2.24) + (0.5 \times 1.43) + (0.76 \times 2.24)$	5.13 m ²
	1号棟 409室	$(0.9 \times 2.24) + (0.51 \times 1.85)$	2.96 m ²
	1号棟 409室	$(2.24 \times 3.65) - (1.69 \times 1.7)$	5.31 m ²
	1号棟 409室	(2.24×3.65)	8.18 m ²
	1号棟 409室	$(2.24 \times 2.6) - (0.82 \times 1.74)$	4.39 m ²
	1号棟 409室	(2.04×2.6)	5.30 m ²
		小計	45.25 m ²
	1号棟 503室	(1.6×2.04)	3.26 m ²
	1号棟 503室	(1.6×2.04)	3.26 m ²
	1号棟 503室	(0.7×2.24)	1.57 m ²
	1号棟 503室	$(2.05 \times 2.24) + (0.52 \times 1.7)$	5.48 m ²
	1号棟 503室	(0.5×0.8)	0.40 m ²
	1号棟 503室	$(1.21 \times 2.24) + (0.5 \times 1.43) + (0.76 \times 2.24)$	5.13 m ²
	1号棟 503室	$(0.9 \times 2.24) + (0.51 \times 1.85)$	2.96 m ²
	1号棟 503室	$(2.24 \times 3.65) - (1.69 \times 1.7)$	5.31 m ²
	1号棟 503室	(2.24×3.65)	8.18 m ²
	1号棟 503室	$(2.24 \times 2.6) - (0.82 \times 1.74)$	4.39 m ²
	1号棟 503室	(2.04×2.6)	5.30 m ²
		小計	45.25 m ²
	2号棟 202室	(1.6×2.04)	3.26 m ²
		小計	3.26 m ²
	2号棟 308室	(1.6×2.04)	3.26 m ²
		小計	3.26 m ²
	2号棟 402室	(1.6×2.04)	3.26 m ²
		小計	3.26 m ²
		合計	145.54 m ²

数 量 算 出 書

件名：萩山宿舍内部補修工事

番号	項 目		計算式等		備 考
5	建具工事				
(1)	戸襖(片引き)				
	1号棟 105室	1		1.00	箇所
	1号棟 409室	1		1.00	箇所
	1号棟 503室	1		1.00	箇所
	2号棟 202室	1		1.00	箇所
	2号棟 308室	1		1.00	箇所
	2号棟 402室	1		1.00	箇所
			合計	6.00	箇所
(2)	戸襖(引違い)				
	1号棟 105室	1		1.00	箇所
	1号棟 409室	1		1.00	箇所
	1号棟 503室	1		1.00	箇所
	2号棟 202室	1		1.00	箇所
	2号棟 308室	1		1.00	箇所
	2号棟 402室	1		1.00	箇所
			合計	6.00	箇所
(3)	押入襖				
	1号棟 105室	1.00		1.00	箇所
	1号棟 409室	1.00		1.00	箇所
	1号棟 503室	1.00		1.00	箇所
	2号棟 202室	1.00		1.00	箇所
	2号棟 308室	1.00		1.00	箇所
	2号棟 402室	1.00		1.00	箇所
			合計	6.00	箇所
(4)	押入天袋				
	1号棟 105室	1.00		1.00	箇所
	1号棟 409室	1.00		1.00	箇所
	1号棟 503室	1.00		1.00	箇所
	2号棟 202室	1.00		1.00	箇所
	2号棟 308室	1.00		1.00	箇所
	2号棟 402室	1.00		1.00	箇所
			合計	6.00	箇所
6	ガラス工事				
(1)	網入り型板ガラス				
	1号棟 105室	(0.4×0.6×0.07)		0.02	m ²
7	錠交換				
(1)	本締錠				
	1号棟 105室	1		1.00	箇所
			合計	1.00	箇所