

変 更 公 告

契約担当官
陸上自衛隊小平学校
会計課長 高 波 剛

入札公告第108号について、次のとおり変更します。

- 1 公告日 令和6年2月15日
- 2 工事名 「萩山宿舎内部補修工事」
- 3 変更内容
 - (1) 仕様書を第52号から第60号に変更する。
細部：別添「仕様書」参照
 - (2) 数量算出書を別添「数量算出書（変更）」に変更する。
- 4 変更内容に関する問い合わせ先
 - (1) 入札及び契約事項に関する問合せ先
〒187-8543 東京都小平市喜平町2-3-1
陸上自衛隊小平学校 総務部会計課 契約班
TEL 042(322)0661（代表）内線347（担当：佐川） FAX 042(321)0664（直通）
 - (2) 仕様書に関する問い合わせ先
陸上自衛隊小平学校 総務部管理課営繕班
TEL 042(322)0661（代表）内線282（担当：前嶋）

調達要求番号：第 1 3 9 号
仕 様 書 番 号：第 6 0 号
作 成 年 月 日：令和 6 年 2 月 7 日
作 成 部 隊 名：陸上自衛隊小平学校
総務部管理課

萩山宿舎内部補修工事
仕 様 書

名 称	萩山宿舎内部補修工事	図面番号	
図面名称	表 紙	尺 度	


特記仕様書

工 事 件 名： 萩山宿舍内部補修工事
施 工 場 所： 東京都東村山市萩山町3－30－1 防衛省萩山特別借受宿舍
工 事 概 要： 内装補修：5戸（施工区分表による）
工 期： 契約日の翌日から、令和6年3月15日まで


- 一般共通事項：
- 1 本工事は本仕様書の他、国土交通省大臣官房官庁営繕部制定の「公共建築改修工事標準仕様書」による。
- 2 仕様書に記載のない、又は不明な事項や疑義が生じた場合は監督官と協議する。
- 3 本仕様書及び図面に疑義が生じた場合は、監督官と協議を行いその指示に従うものとする。
- 4 現場の収まり等により、軽微な変更の必要性が生じた場合は、監督官と調整しその指示に従うものとする。ただし、請負金額、納期等の変更は行わないものとする。
- 5 工事実施に関して、隊員及び部外者に傷害等を与えた場合、または施設等に汚損を与えた場合は、請負者の責任において復旧及び保障するものとする。
- 6 作業時間は原則として0900～1600までとする。
- 7 使用材料は、仮設材を除きすべて新品とし、監督官の検査を受け合格したものを使用する。
- 8 請負者は、現場代理人等を指定し、関係法令に基づき現場の管理を行い防災に努めること。
- 9 作業現場及び許可された場所以外への無断立ち入り等は厳禁とする。
- 10 工事写真は、各作業の作業前・作業中・作業後、使用材料及び施工後隠蔽になる箇所、その他監督官の指示する箇所を撮影し、整理の上1部提出するものとする。
- 11 本工事に必要な申請及び提出書類は監督官の示す規格様式で作成し提出するものとする。
- 12 撤去品が発生した場合、金属類発生材は、関係書類提出後監督官が指示する場所に搬入するものとする。
- 13 工事完了後は、作業現場の後片付け及び清掃を行うものとする。
- 14 本工事に必要な申請及び提出書類は監督官の示す規格様式で作成し提出するものとする。

特記事項： 建築改修工事（公共建築改修工事標準仕様書）

仮 設	足 場	2.2.1 脚立・足場板等
	養 生	2.3.1 ビニルシート・合板等の適切な養生の実施
建 具	木製建具 ガラス	襖：新鳥の子貼り （押入れ裏側：雲花紙） ワイヤーガラス
内 装	壁紙張り	6.14.2 材料 壁紙 JIS A6921 F☆☆☆☆ 接着剤 JIS A6922 6.14.3 下地処理 RB種
塗 装	塗 装	7.1.3 材料 JIS規格品 F☆☆☆☆ 7.2.1 下地処理 RB種 7.9.2 EP-G B種
その他	材 料	使用材料は、事前に監督官の承認を得る
	工 程	工程について、官側と調整し入居者に事前に通知を行う
	検 査	入居中の施工場所については、現場中間検査を実施する 入居中以外の施工場所については、現場完成検査を行う

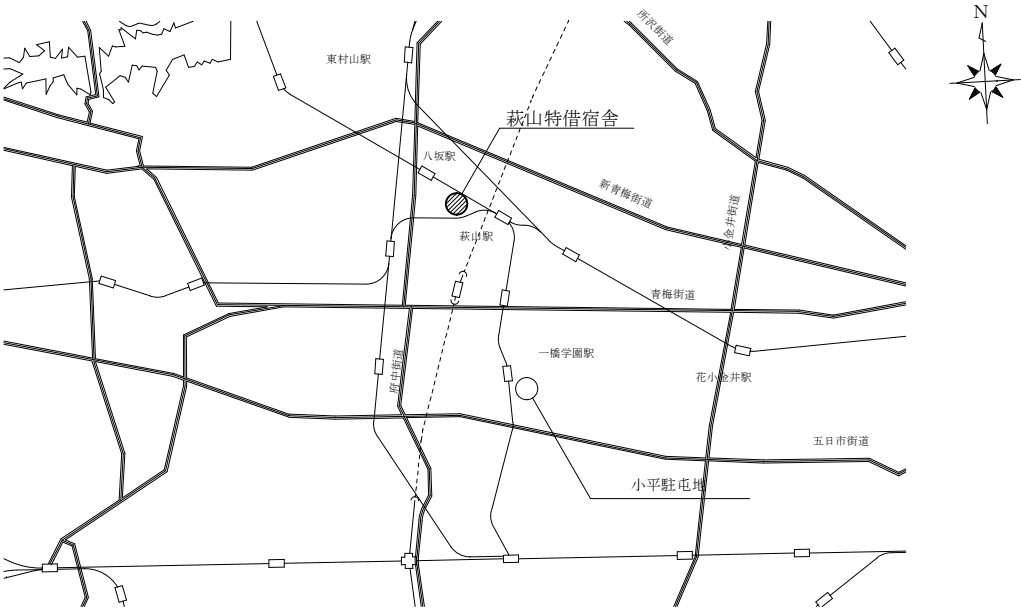

萩山特借宿舎案内図 S=1:Non

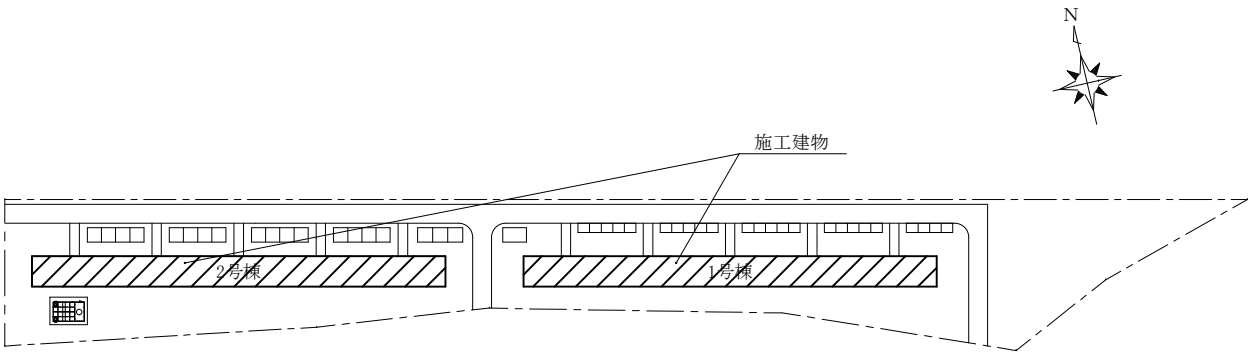

萩山特借宿舎配置図 S=1:Non

工事名称	萩山宿舍内部補修工事		1 / 6
図 名	仕様書・案内図・配置図	縮尺	図示

5 F	501	502	503	504	505	506	507	508	509	510
4 F	401	402	403	404	405	406	407	408	409	410
3 F	301	302	303	304	305	306	307	308	309	310
2 F	201	202	203	204	205	206	207	208	209	210
1 F	101	102	103	104	105	106	107	108	109	110

萩山特借宿舍 1 号棟部屋番号一覧 S=1:Non



5 F	501	502	503	504	505	506	507	508	509	510
4 F	401	402	403	404	405	406	407	408	409	410
3 F	301	302	303	304	305	306	307	308	309	310
2 F	201	202	203	204	205	206	207	208	209	210
1 F	101	102	103	104	105	106	107	108	109	110

萩山特借宿舍 2 号棟部屋番号一覧 S=1:Non


凡 例

 : 1・2 号棟の施工場所を示す


施 工 区 分 表								
部 屋 番 号	壁塗装	壁壁紙	天井塗装	天井壁紙	襖紙張替	天上廻り縁	巾 木	その他
1号棟105	○ 45.24㎡	○ 0.6㎡		○ 41.41㎡	引違い×2 片引き×1 天袋×1	○ 69.11m		ガラス交換×1・床ワックス28.85㎡ 玄関鍵交換×1（英和ロック 本締錠 同等品）
1号棟409	○ 45.24㎡				引違い×2 ○片引き×1 天袋×1			
2号棟202	○ 3.26㎡				引違い×2 ○片引き×1 天袋×1			
2号棟308	○ 3.26㎡				引違い×2 ○片引き×1 天袋×1			
2号棟402	○ 3.26㎡				引違い×2 ○片引き×1 天袋×1			
合 計	100.29㎡	0.6㎡		41.41㎡	引違い×10 片引き×5 天袋×5	69.11m		

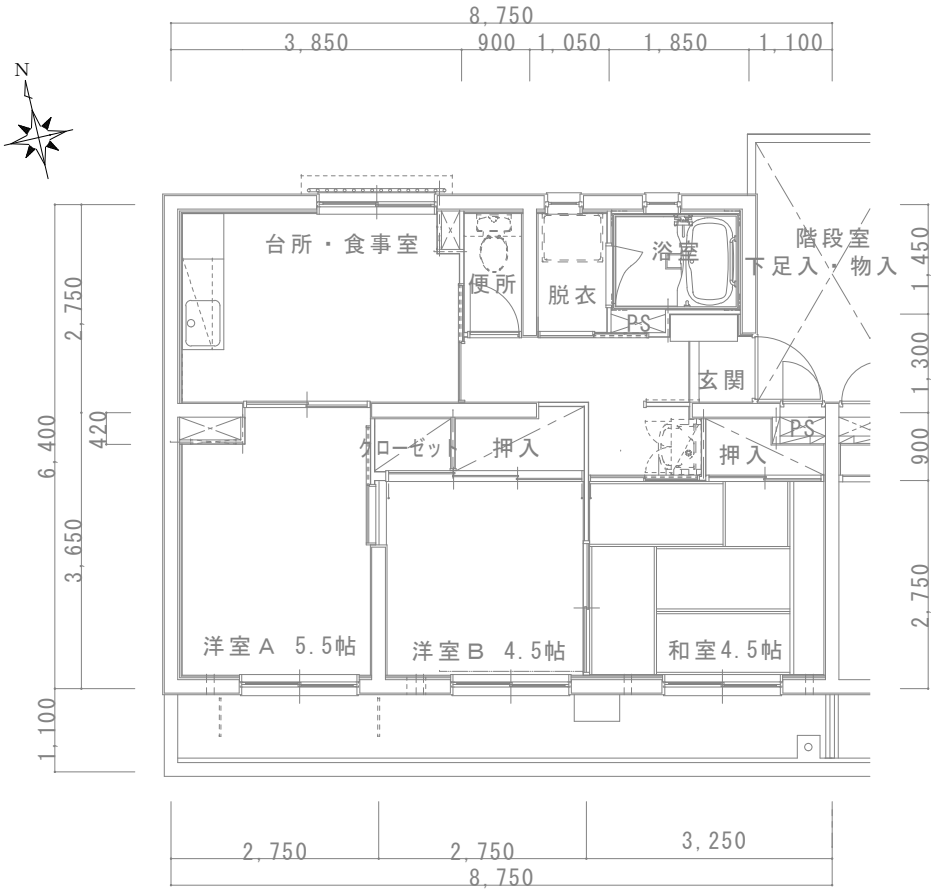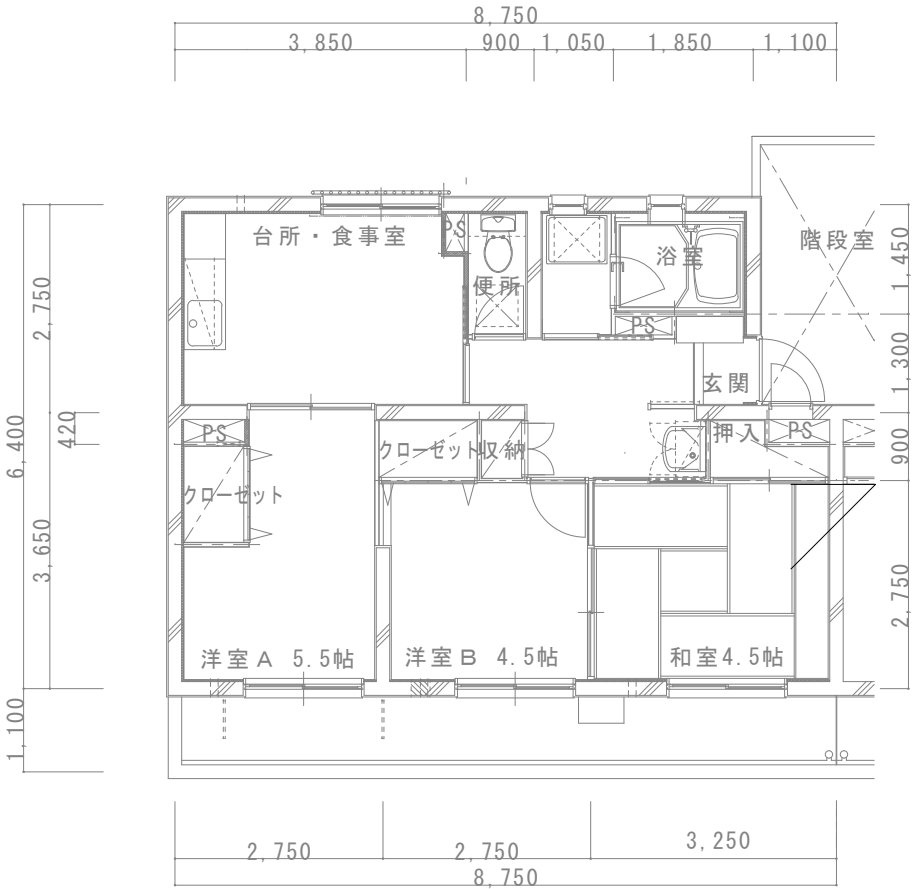


工事名称	萩山宿舍内部補修工事		2 6
図 名	施工区分表・平面図	縮尺	図示

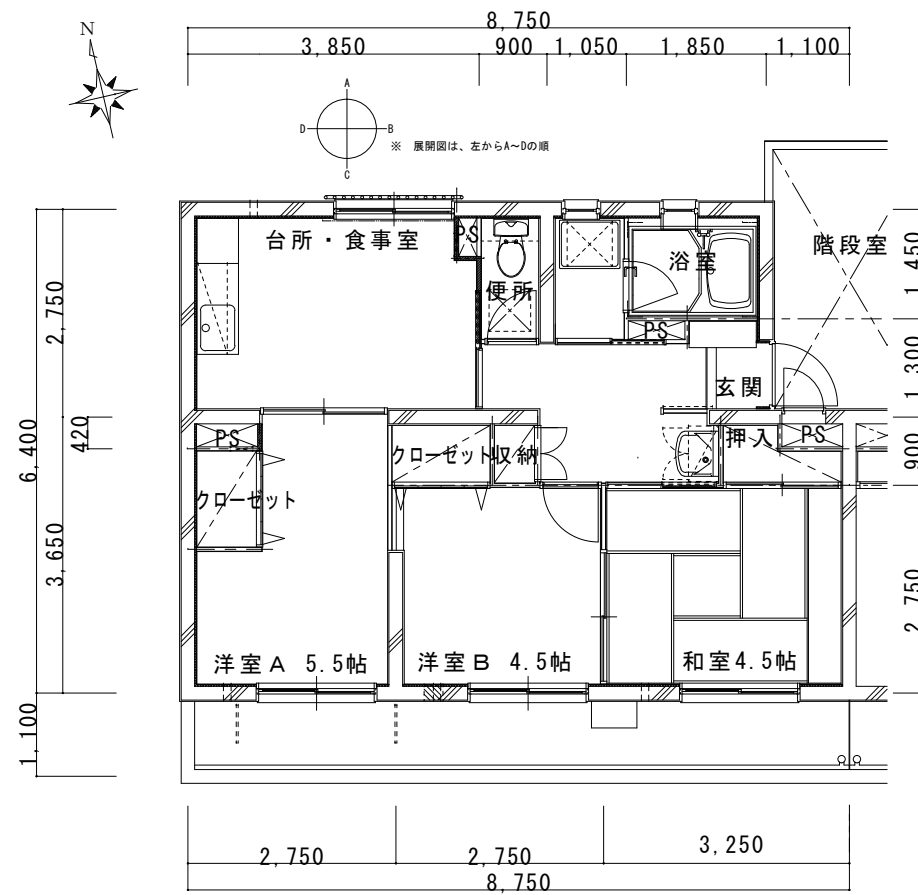


1号棟 平面図 S=1/100

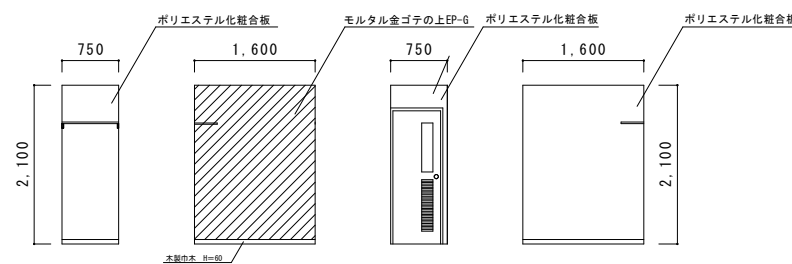


便所壁展開図 S=1/100

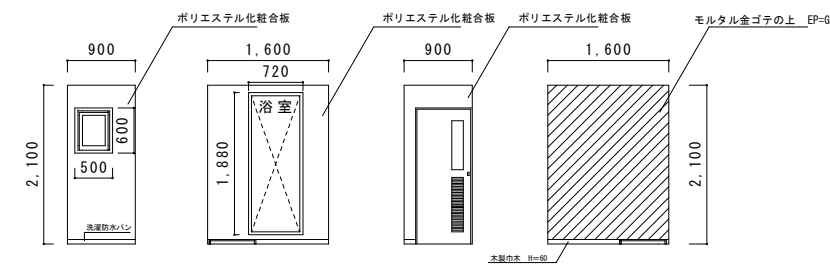


洗濯室壁展開図 S=1/100

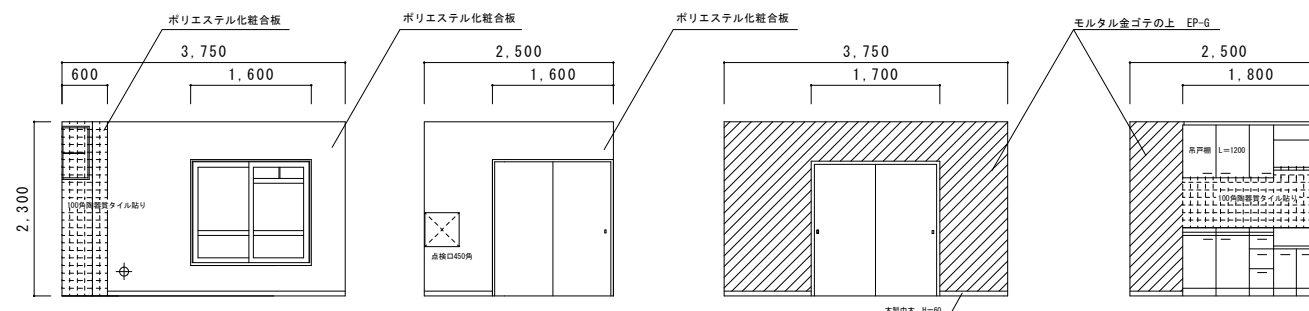


台所・食事室壁展開図 S=1/100

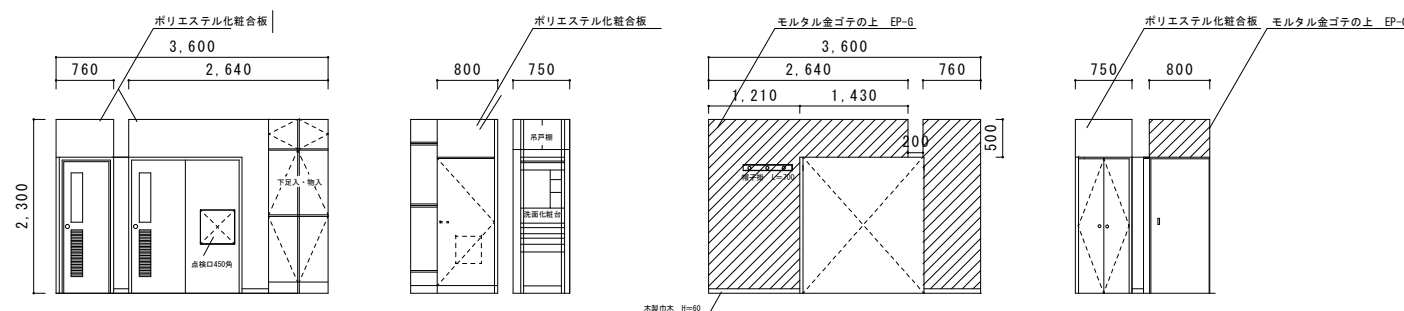


玄関・ホール壁展開図 S=1/100

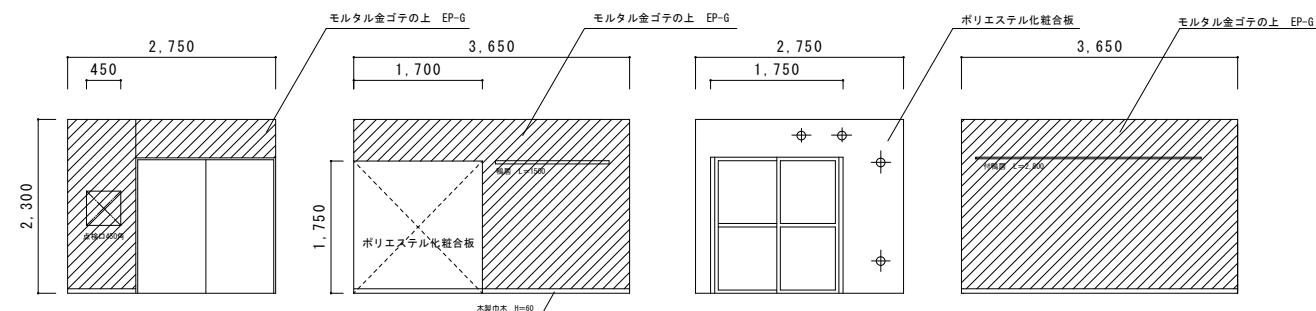

洋室A壁展開図 S=1/100

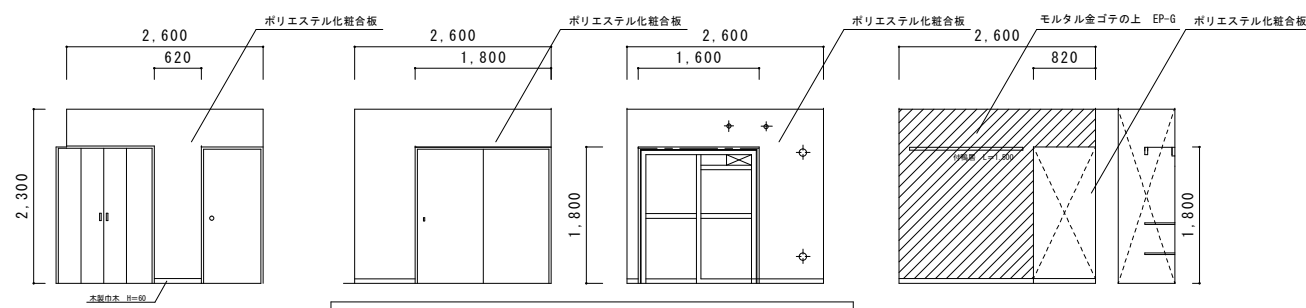

洋室B壁展開図 S=1/100

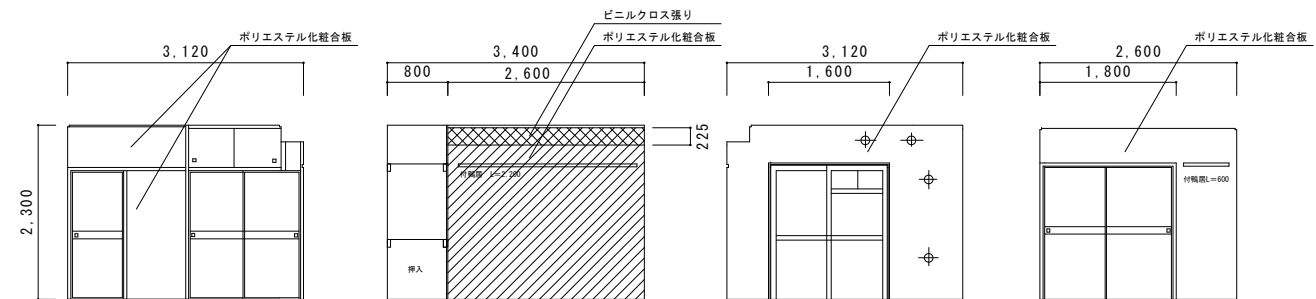


和室壁展開図 S=1/100


【凡 例】

：仕上げEP-G ：仕上げビニルクロス張り


工事名称	萩山宿舎内部補修工事		3
図 名	1号棟平面図・展開図	縮尺	8
			図示

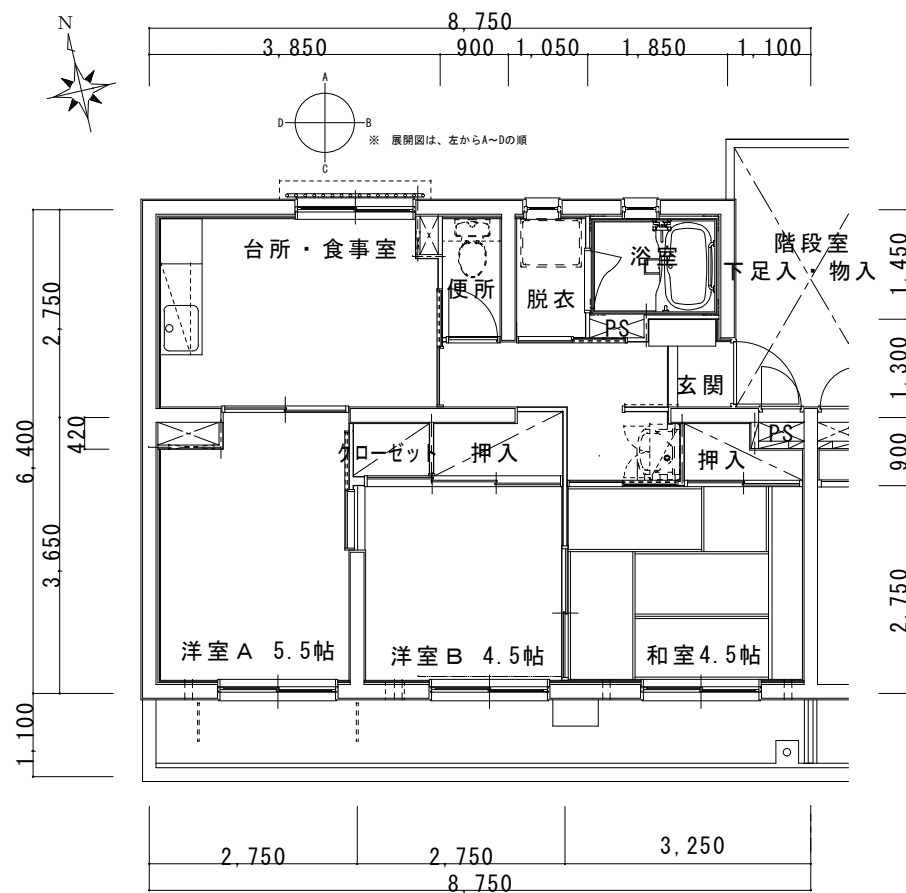


2号棟 平面図 S=1/100

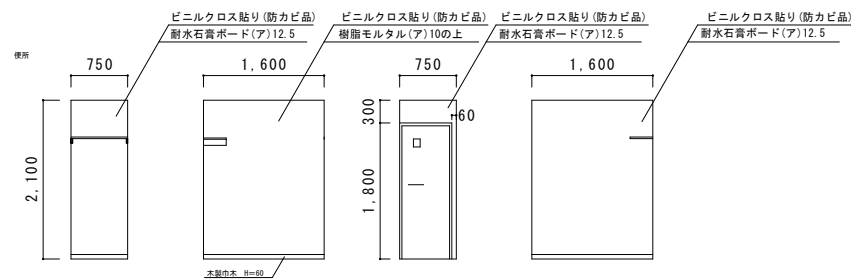


便所壁展開図 S=1/100

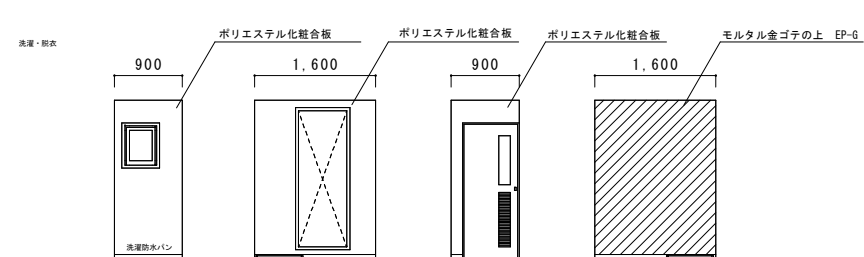


洗濯室壁展開図 S=1/100

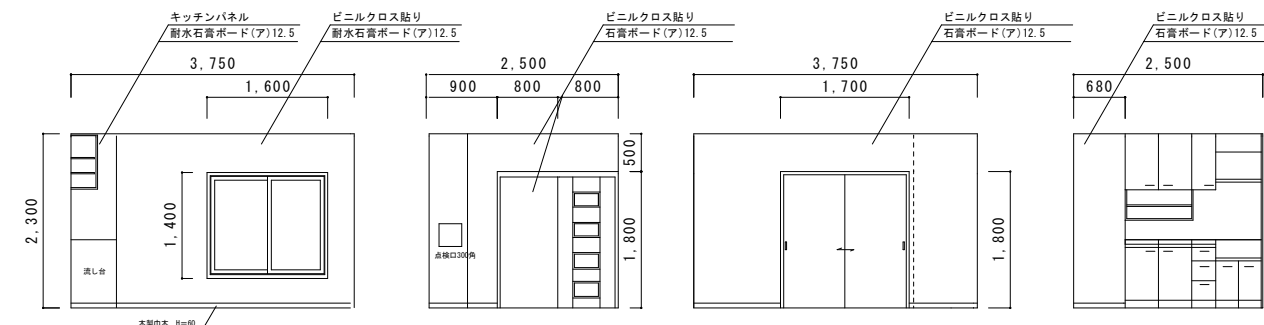


台所・食事室壁展開図 S=1/100

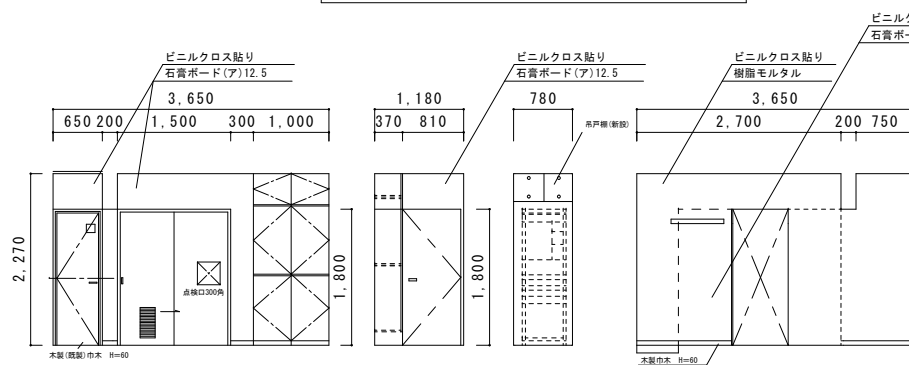


玄関・ホール壁展開図 S=1/100

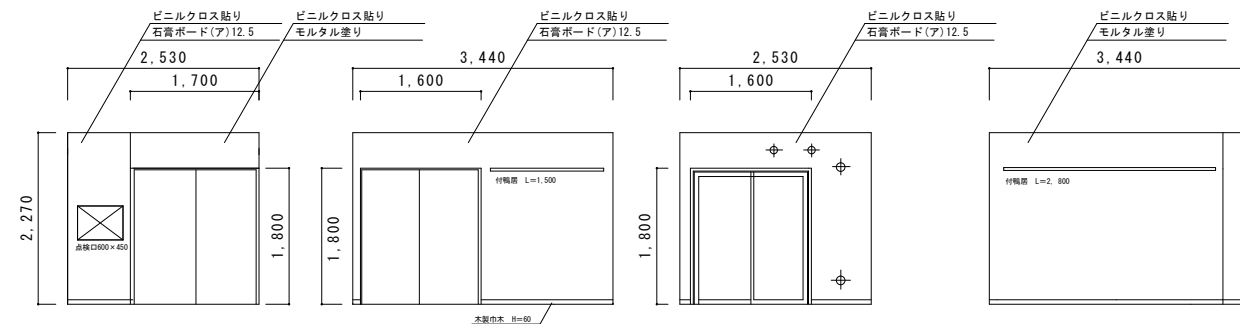


洋室 A 壁展開図 S=1/100

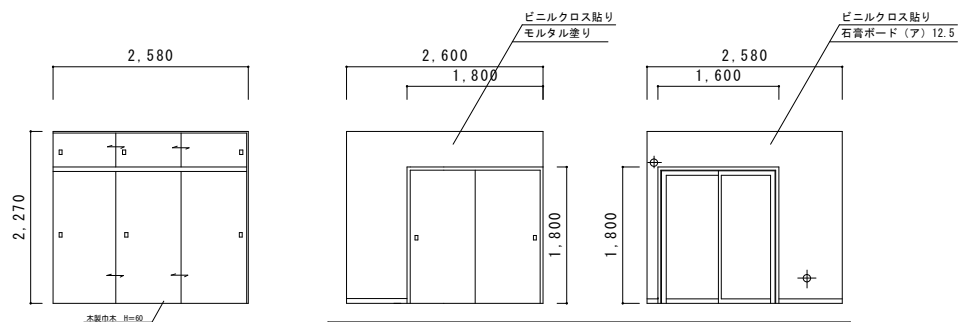

洋室 B 壁展開図 S=1/100

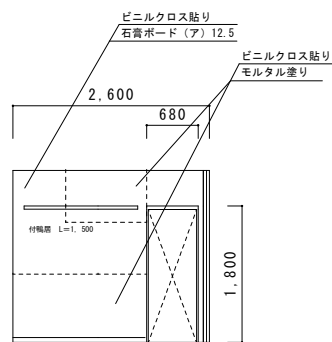






和室壁展開図 S=1/100



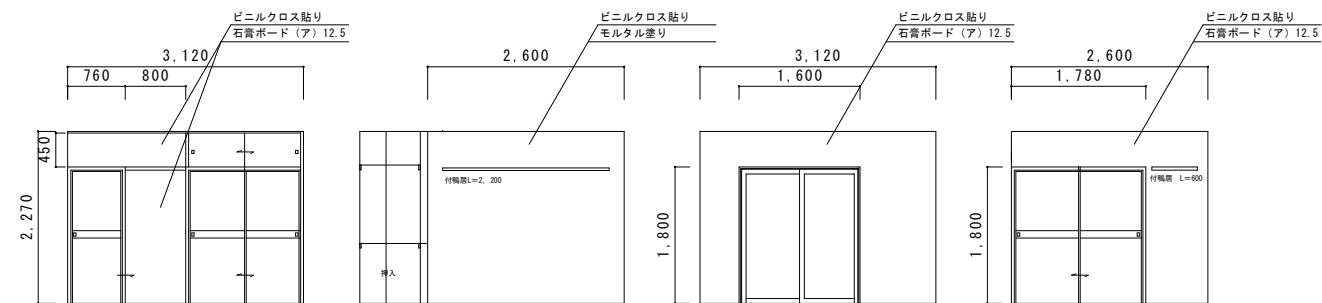


【凡 例】
 : 仕上げEP-G

工事名称	萩山宿舎内部補修工事		4
図 名	2号棟平面図・展開図	縮尺	6
			図示

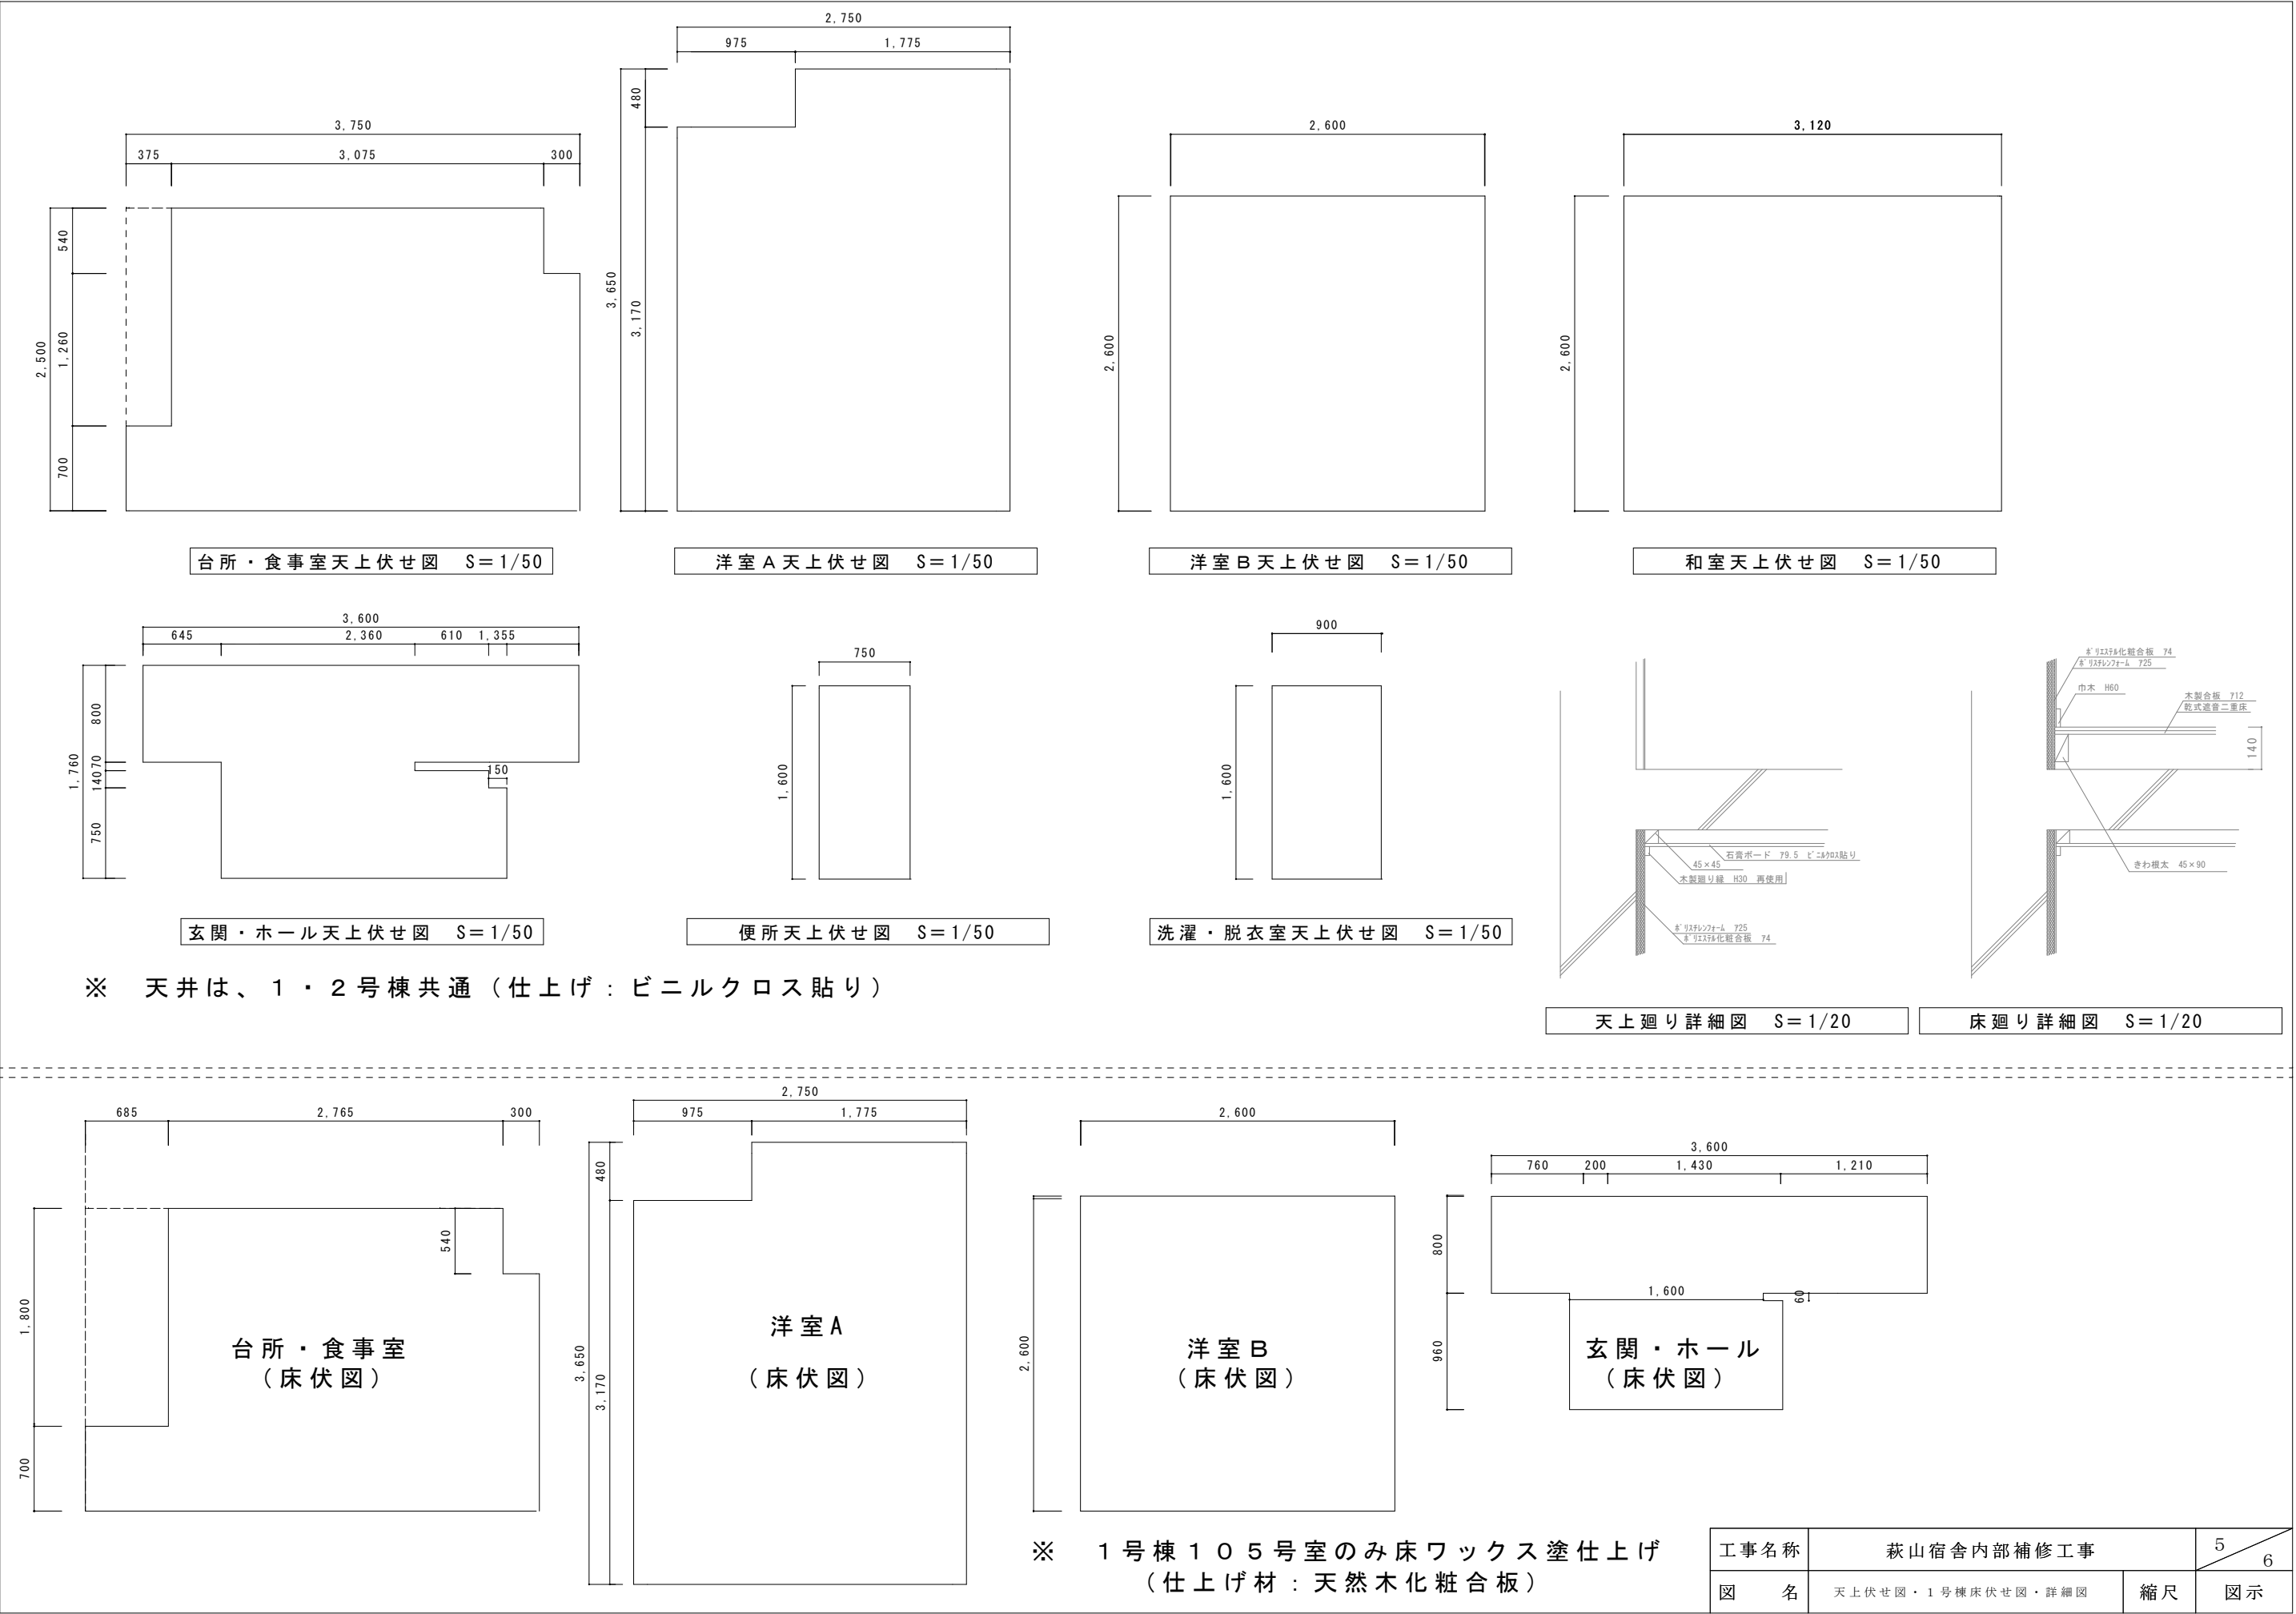

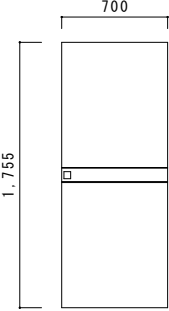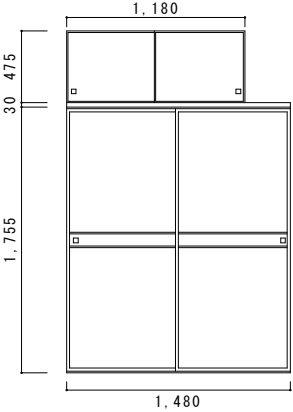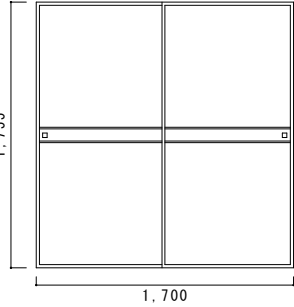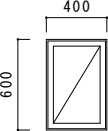1 号 棟 建 具 表							
片 引 き 襖 戸	和 室 ・ 玄 関 ホール	引 違 い 襖 （ 天 袋 付 ）	和 室	引 違 い 襖	和 室 ・ 洋 室 B	ア ル ミ 製 す べ り 出 し 窓	洗 濯 脱 衣 室 ・ 浴 室
							
玄 関 ホール 面：ホﾟﾘｽﾃﾙ 化粧 合 板 和 室 面：ﾗﾝｸ 合 板 の 上 新 鳥 の 子 貼 り		和 室 面：新 鳥 の 子 貼 り 押 入 面：雲 花 紙		洋 室 B 面：ホﾟﾘｽﾃﾙ 化粧 合 板 和 室 面：ﾗﾝｸ 合 板 の 上 新 鳥 の 子 貼 り		ア ル ミ 製 ・ 型 板 ガ ラ ス 76.8 （ 網 入 り ）	
※ 和 室 面 の み 貼 り 替 え		※ 両 面 貼 り 替 え		※ 和 室 面 の み 貼 り 替 え		※ 1 号 棟 105 号 室 洗 濯 脱 衣 室 の み ガ ラ ス 交 換	

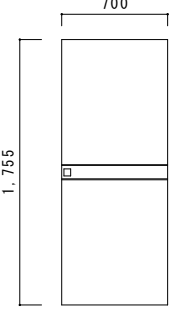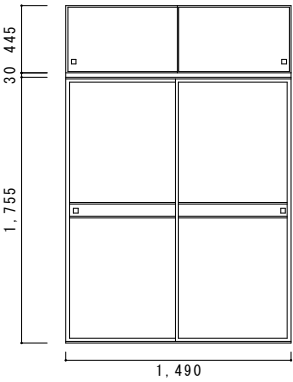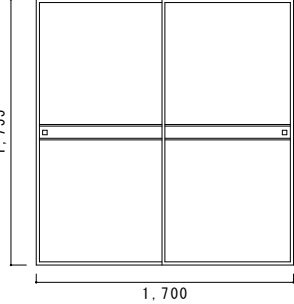2 号 棟 建 具 表					
片 引 き 襖 戸	和 室 ・ 玄 関 ホール	引 違 い 襖 （ 天 袋 付 ）	和 室	引 違 い 襖	和 室 ・ 洋 室 B
					
玄 関 ホール 面：ホﾟﾘｽﾃﾙ 化粧 合 板 和 室 面：ﾗﾝｸ 合 板 の 上 新 鳥 の 子 貼 り		和 室 面：新 鳥 の 子 貼 り 押 入 面：雲 花 紙		玄 関 ホール 面：ホﾟﾘｽﾃﾙ 化粧 合 板 和 室 面：ﾗﾝｸ 合 板 の 上 新 鳥 の 子 貼 り	
※ 和 室 面 の み 貼 り 替 え		※ 両 面 貼 り 替 え		※ 和 室 面 の み 貼 り 替 え	

数量算出書（変更）

件名：萩山宿舎内部補修工事

番号	項 目	計算式等	備 考
1	仮設工事		
(1)	養生		m
	1号棟 105室	(1.6×0.9)	m ²
	1号棟 105室	(1.6×0.75)	m ²
	1号棟 105室	$(0.7 \times 0.375) + (3.075 \times 2.5) + (0.3 \times 1.96)$	m ²
	1号棟 105室	$(3.6 \times 0.8) + (0.07 \times 1.6) + (0.14 \times 2.16) + (0.75 \times 2.36)$	m ²
	1号棟 105室	$(0.975 \times 3.17) + (1.775 \times 3.65)$	m ²
	1号棟 105室	(2.6×2.6)	m ²
	1号棟 105室	(2.6×3.12)	m ²
		小計 40.68	m ²
	1号棟 409室	(1.6×0.9)	m ²
	1号棟 409室	(1.6×0.75)	m ²
	1号棟 409室	(3.75×1.0)	m ²
	1号棟 409室	(0.7×1.0)	m ²
	1号棟 409室	(3.6×0.8)	m ²
	1号棟 409室	(2.75×1.0)	m ²
	1号棟 409室	(3.65×1.0)	m ²
	1号棟 409室	(3.65×1.0)	m ²
	1号棟 409室	(2.6×1.0)	m ²
	1号棟 409室	(2.6×1.0)	m ²
		小計 25.22	m ²
	2号棟 202室	(1.6×0.9)	m ²
		小計 1.44	m ²
	2号棟 308室	(1.6×0.9)	m ²
		小計 1.44	m ²
	2号棟 402室	(1.6×0.9)	m ²
		小計 1.44	m ²
		合計 70.22	m ²
(2)	整理清掃・後片付け		
	1号棟 105室	(1.6×0.9)	m ²
	1号棟 105室	(1.6×0.75)	m ²
	1号棟 105室	$(0.7 \times 0.375) + (3.075 \times 2.5) + (0.3 \times 1.96)$	m ²
	1号棟 105室	$(3.6 \times 0.8) + (0.07 \times 1.6) + (0.14 \times 2.16) + (0.75 \times 2.36)$	m ²
	1号棟 105室	$(0.975 \times 3.17) + (1.775 \times 3.65)$	m ²
	1号棟 105室	(2.6×2.6)	m ²
	1号棟 105室	(2.6×3.12)	m ²
		小計 40.68	m ²
	1号棟 409室	(1.6×0.9)	m ²
	1号棟 409室	(1.6×0.75)	m ²
	1号棟 409室	(3.75×1.0)	m ²
	1号棟 409室	(0.7×1.0)	m ²
	1号棟 409室	(3.6×0.8)	m ²
	1号棟 409室	(2.75×1.0)	m ²
	1号棟 409室	(3.65×1.0)	m ²
	1号棟 409室	(3.65×1.0)	m ²
	1号棟 409室	(2.6×1.0)	m ²
	1号棟 409室	(2.6×1.0)	m ²
		小計 25.22	m ²
	2号棟 202室	(1.6×0.9)	m ²
		小計 1.44	m ²
	2号棟 308室	(1.6×0.9)	m ²
		小計 1.44	m ²
	2号棟 402室	(1.6×0.9)	m ²
		小計 1.44	m ²
		合計 70.22	m ²
(3)	内部足場		
	1号棟 105室	(1.6×0.9)	m ²
	1号棟 105室	(1.6×0.75)	m ²

数量算出書（変更）

件名：萩山宿舎内部補修工事

番号	項 目	計算式等	備 考
	1号棟 105室	$(0.7 \times 0.375) + (3.075 \times 2.5) + (0.3 \times 1.96)$	8.54 m ²
	1号棟 105室	$(3.6 \times 0.8) + (0.07 \times 1.6) + (0.14 \times 2.16) + (0.75 \times 2.36)$	5.06 m ²
	1号棟 105室	$(0.975 \times 3.17) + (1.775 \times 3.65)$	9.57 m ²
	1号棟 105室	(2.6×2.6)	6.76 m ²
	1号棟 105室	(2.6×3.12)	8.11 m ²
		小計	40.68 m ²
	1号棟 409室	(1.6×0.9)	1.44 m ²
	1号棟 409室	(1.6×0.75)	1.20 m ²
	1号棟 409室	(3.75×1.0)	3.75 m ²
	1号棟 409室	(0.7×1.0)	0.70 m ²
	1号棟 409室	(3.6×0.8)	2.88 m ²
	1号棟 409室	(2.75×1.0)	2.75 m ²
	1号棟 409室	(3.65×1.0)	3.65 m ²
	1号棟 409室	(3.65×1.0)	3.65 m ²
	1号棟 409室	(2.6×1.0)	2.60 m ²
	1号棟 409室	(2.6×1.0)	2.60 m ²
		小計	25.22 m ²
	2号棟 202室	(1.6×0.9)	1.44 m ²
		小計	1.44 m ²
	2号棟 308室	(1.6×0.9)	1.44 m ²
		小計	1.44 m ²
	2号棟 402室	(1.6×0.9)	1.44 m ²
		小計	1.44 m ²
		合計	70.22 m ²
(4)	床ワックス		
	1号棟 105室	$(0.7 \times 0.685) + (2.5 \times 2.765) + (0.3 \times 1.96)$	7.98 m ²
	1号棟 105室	$(0.975 \times 3.17) + (1.775 \times 3.65)$	9.57 m ²
	1号棟 105室	(2.6×2.6)	6.76 m ²
	1号棟 105室	$(0.8 \times 3.6) + (0.06 \times 1.6) + (0.96 \times 1.63)$	4.54 m ²
		合計	28.85 m ²
2	撤去工事		
(1)	壁クロス撤去		
	1号棟 105室	(0.23×2.6)	0.60 m ²
		合計	0.60 m ²
(2)	天井クロス撤去		
	1号棟 105室	(1.6×0.9)	1.44 m ²
	1号棟 105室	(1.6×0.75)	1.20 m ²
	1号棟 105室	$(0.7 \times 0.375) + (3.075 \times 2.5) + (0.3 \times 1.96)$	8.54 m ²
	1号棟 105室	$(3.6 \times 0.8) + (0.07 \times 1.6) + (0.14 \times 2.16) + (0.75 \times 2.36)$	5.06 m ²
	1号棟 105室	$(0.975 \times 3.17) + (1.775 \times 3.65)$	9.57 m ²
	1号棟 105室	(2.6×2.6)	6.76 m ²
	1号棟 105室	(2.6×3.12)	8.11 m ²
		合計	40.68 m ²
(3)	ガラス撤去		
	1号棟 105室	$(0.4 \times 0.6 \times 0.07)$	0.02 m ²
		合計	0.02 m ²
3	内装工事		
(1)	壁・天井クロス貼り		
	1号棟 105室	(0.26×2.6)	0.68 m ²
	1号棟 105室	(1.6×0.9)	1.44 m ²
	1号棟 105室	(1.6×0.75)	1.20 m ²
	1号棟 105室	$(0.75 \times 0.38) + (3.08 \times 2.5) + (0.3 \times 1.96)$	8.57 m ²
	1号棟 105室	$(3.6 \times 0.8) + (0.07 \times 1.6) + (0.14 \times 2.16) + (0.75 \times 2.36)$	5.06 m ²
	1号棟 105室	$(0.98 \times 3.17) + (1.78 \times 3.65)$	9.60 m ²
	1号棟 105室	(2.6×2.6)	6.76 m ²
	1号棟 105室	(2.6×3.12)	8.11 m ²
	1号棟 105室	(0.23×2.6)	0.60 m ²
		合計	42.01 m ²

数量算出書（変更）

件名：萩山宿舎内部補修工事

番号	項 目		計算式等		備 考
(2)	天井廻り縁				
	1号棟 105室		$(0.7 + 0.38 + 1.8 + 3.08 + 0.54 + 0.3 + 1.96 + 3.75)$	12.51	m
	1号棟 105室		$(3.17 + 0.98 + 0.48 + 1.78 + 3.65 + 2.75)$	12.81	m
	1号棟 105室		$(2.6 + 2.6 + 2.6 + 2.6)$	10.40	m
	1号棟 105室		$(2.6 + 3.12 + 2.6 + 3.12)$	11.44	m
	1号棟 105室		$(0.96 + 0.65 + 0.8 + 3.6 + 0.8 + 1.36 + 0.07 + 0.61 + 0.14 + 0.15 + 0.75 + 2.36)$	12.25	m
	1号棟 105室		$(1.6 + 0.75 + 1.6 + 0.75)$	4.70	m
	1号棟 105室		$(1.6 + 0.9 + 1.6 + 0.9)$	5.00	m
			合計	69.11	m
4	塗装工事				
	1号棟 105室		(1.6×2.04)	3.26	m ²
	1号棟 105室		(1.6×2.04)	3.26	m ²
	1号棟 105室		(0.7×2.24)	1.57	m ²
	1号棟 105室		$(2.05 \times 2.24) + (0.52 \times 1.7)$	5.48	m ²
	1号棟 105室		(0.5×0.8)	0.40	m ²
	1号棟 105室		$(1.21 \times 2.24) + (0.5 \times 1.43) + (0.76 \times 2.24)$	5.13	m ²
	1号棟 105室		$(0.9 \times 2.24) + (0.51 \times 1.85)$	2.96	m ²
	1号棟 105室		$(2.24 \times 3.65) - (1.69 \times 1.7)$	5.31	m ²
	1号棟 105室		(2.24×3.65)	8.18	m ²
	1号棟 105室		$(2.24 \times 2.6) - (0.82 \times 1.74)$	4.39	m ²
	1号棟 105室		(2.04×2.6)	5.30	m ²
			小計	45.25	m ²
	1号棟 409室		(1.6×2.04)	3.26	m ²
	1号棟 409室		(1.6×2.04)	3.26	m ²
	1号棟 409室		(0.7×2.24)	1.57	m ²
	1号棟 409室		$(2.05 \times 2.24) + (0.52 \times 1.7)$	5.48	m ²
	1号棟 409室		(0.5×0.8)	0.40	m ²
	1号棟 409室		$(1.21 \times 2.24) + (0.5 \times 1.43) + (0.76 \times 2.24)$	5.13	m ²
	1号棟 409室		$(0.9 \times 2.24) + (0.51 \times 1.85)$	2.96	m ²
	1号棟 409室		$(2.24 \times 3.65) - (1.69 \times 1.7)$	5.31	m ²
	1号棟 409室		(2.24×3.65)	8.18	m ²
	1号棟 409室		$(2.24 \times 2.6) - (0.82 \times 1.74)$	4.39	m ²
	1号棟 409室		(2.04×2.6)	5.30	m ²
			小計	45.25	m ²
	2号棟 202室		(1.6×2.04)	3.26	m ²
			小計	3.26	m ²
	2号棟 308室		(1.6×2.04)	3.26	m ²
			小計	3.26	m ²
	2号棟 402室		(1.6×2.04)	3.26	m ²
			小計	3.26	m ²
			合計	100.29	m ²
5	建具工事				
(1)	戸襖(片引き)				
	1号棟 105室	1		1.00	箇所
	1号棟 409室	1		1.00	箇所
	2号棟 202室	1		1.00	箇所
	2号棟 308室	1		1.00	箇所
	2号棟 402室	1		1.00	箇所
			合計	5.00	箇所
(2)	戸襖(引違い)				
	1号棟 105室	1		1.00	箇所
	1号棟 409室	1		1.00	箇所
	2号棟 202室	1		1.00	箇所
	2号棟 308室	1		1.00	箇所
	2号棟 402室	1		1.00	箇所
			合計	5.00	箇所
(3)	押入襖(引違い)				
	1号棟 105室	1.00		1.00	箇所

数量算出書（変更）

件名：萩山宿舎内部補修工事

番号	項 目	計算式等	備 考
	1号棟 409室	1.00	箇所
	2号棟 202室	1.00	箇所
	2号棟 308室	1.00	箇所
	2号棟 402室	1.00	箇所
		合計 5.00	箇所
(4)	押入天袋		
	1号棟 105室	1.00	箇所
	1号棟 409室	1.00	箇所
	2号棟 202室	1.00	箇所
	2号棟 308室	1.00	箇所
	2号棟 402室	1.00	箇所
		合計 5.00	箇所
6	ガラス工事		
(1)	網入り型板ガラス		
	1号棟 105室	$(0.4 \times 0.6 \times 0.07)$	0.02 m ²
7	錠交換		
(1)	本締錠		
	1号棟 105室	1	1.00 箇所
		合計 1.00	箇所