

公 告

分任契約担当官
陸上自衛隊関西補給処
調達会計部長 山崎 雅文

以下のとおり一般競争入札を実施するので、「入札及び契約心得」及び「契約条項」を承知のうえ参加されたい。

1 入札事項

契約実施計画番号		調 達 要 求 番 号		物 品 番 号		仕 様 書 番 号	
4RGE1M500240		4RK21A80001 0001					
品名 または 件名							
祝園（6）分屯地構内通信線路等設計積算業務							
部品番号 または 規格							
仕様書のとおり							
使用器材名							
数 量	単 位	銘 柄	使 用 期 限 等	グ ル ー プ	指 定	検 査	包 装
1.00	ST						
納地または工事場所				引 渡 場 所			
祝園弾薬支処				祝園弾薬支処 補給班			
搬入場所				納 期 または 工 期			
祝園弾薬支処 補給班				令和7年3月31日（月）			

2 競争参加資格

次のいずれかであること
 全省庁統一資格の「役務の提供等」に係る等級がA、B、C、D等級であること
 ただし、細部は注意事項による。

3 契約条項を示す場所

陸上自衛隊 関西補給処（宇治駐屯地）調達会計部 契約課 契約班
 ホームページ <https://www.mod.go.jp/gsd/mae/madep/uji/nyusatsu/newpage2.htm>

4 説明会及び入札執行の日時場所

説明会日時場所：実施しない
 入札日時場所：令和6年5月21日（火）11時00分 調達会計部入札室

5 保証金

入札保証金：免除 契約保証金：免除

6 落札決定方式及び契約方式

落札決定方式：総品目総額 契約方式：一般競争

7 注意事項

（競争参加資格細部）

- 予算決算及び会計令第70条及び第71条の規定に該当しない者であること。
- 全省庁統一資格において近畿地域の競争参加資格を有すること。
 なお、入札に参加する場合は、資格審査結果通知書（写）を入札期日までに提出すること。（FAX可）
- 契約担当官等から指名停止の処置を受けている期間中の者でないこと。
- 防衛省大臣官房衛生監、防衛政策局長、防衛装備庁長官又は陸上幕僚長から「装備品等及び役務の調達に係る指名停止等の要領」に基づく指名停止の措置を受けている期間中の者でないこと。
- 前号により現に指名停止を受けている者と資本関係又は人的関係のある者であって、当該者と同種の物品の売買又は製造若しくは役務請負について防衛省と契約を行おうとする者でないこと。
- 原則、現に指名停止を受けている者の下請負については認めない。ただし、真にやむを得ない事由を該当する省指名停止権者が認めた場合には、この限りでない。

8 入札及び契約条件

- 落札決定に当たっては、入札書に記載された金額に当該金額の10パーセントに相当する額を加算した金額（当該金額に1円未満の端数があるときは、その端数金額を切り捨てるものとする。）をもって落札価格とするので、入札者は、消費税に係る課税事業者であるか免税事業者であるかを問わず、見積もった金額の110分の100に相当する金額を入札書に記載すること。
- 落札者が「入札及び契約心得」に従って契約の締結手続きをしない場合には、落札者が契約締結に応じないものとみなし、落札価格の100分の5に相当する金額を違約金として徴収し、契約者が契約を履行しない場合は、契約金額の100分の10以上の金額を違約金として徴収する。

- (3) 契約書は落札決定後、標準契約書を官側と交わすものとする。
- (4) 適用する契約条項は、駐屯地用標準契約書の「役務請負契約条項」、「談合等の不正防止に関する特約条項」、「暴力団排除に関する特約条項」とする。

9 入札の無効

- (1) 第2項及び第7項に定める入札資格のない者の入札
- (2) 「暴力団排除に関する誓約事項」の内容に虚偽があった場合又は誓約に反する事態が生じた場合
- (3) 入札金額、入札者氏名が判明し難い入札
- (4) その他入札に関する条件に違反した入札

10 その他

- (1) 郵便入札の場合は、書留等の受け渡しを確認できる処置をして、入札期日前日17時（前日が土日祝日の場合はさらにそれらの前日の17時）までに関西補給処 調達会計部 契約課 第2契約班 担当者必着とする。郵便入札参加者は送付したことを確認できるものを手元に保管しておくこと。
※注意事項：郵便入札においては、送付する封筒に入札件名「〇月〇日〇時〇分入札 〇〇〇〇の件入札書在中」と明記すると共に、必ず発送の旨を事前に調達会計部契約課担当まで電話連絡すること。
- (2) 入札参加希望者は、入札書等を入札期日前日までに、HPより印刷又は調達会計部契約課担当より受領されたい。
- (3) 入札代理人の場合は、権限を委任したことを証明する委任状を提出すること。
- (4) 入札参加予定者は、必ず開札時刻の5分前までに入札室に集合されたい。
- (5) 再度入札を行う場合については、初度入札応札者へ別途連絡する。
- (6) 不明事項については、下記まで問い合わせられたい。

京都府宇治市五ヶ庄官有地

陸上自衛隊関西補給処（宇治駐屯地）

調達会計部契約課契約第2班 担当：吉田 電話：0774-31-8121（代表） 内線 294

f a x : 0774-32-4580（直通）

契約課メールアドレス：fin-madep@inet.gsdf.mod.go.jp

仕 様 書

- 1 件 名 : 祝園(6)分屯地構内通信線路等設計積算業務
- 2 場 所 : 京都府相楽郡精華町大字北稻八間小字縄田 2 5 9
陸上自衛隊祝園分屯地
- 3 期 間 : 契約締結日 ~ 令和 7年 3月 31日
- 4 概 要 : 本役務は、警衛所の交換機換装及び分屯地内全域の通信線路改修の設計及び積算業務を実施するものである。

5 一般事項

- (1) 本役務は本仕様書、図面、下記の基準及び関係法令等を遵守して実施すること。なお、仕様書に記載なき事項については、事前に監督官と協議のうえ指示に従うこと。
- ア 公共建築工事標準仕様書
 - イ 公共建築改修工事標準仕様書
 - ウ 防衛施設共通仕様書
- (2) 図面もしくは、仕様書に不明な事項また疑義が生じた場合は、監督官と協議すること。
- (3) 請負者は、役務実施に先立ち、監督官と協議のうえ作業表を作成して監督官に提出後、了解を得たのち本役務を実施すること。
- (4) 役務場所以外への立入を禁止する。役務の都合によりやむを得ず立ち入る場合、監督官と協議し、部隊側立会のもとで立ち入ること。
- (5) 役務時間は、午前8時15分から午後5時までとする。なお時間外、土曜日、日曜日及び祝日等に役務を実施する場合、事前に監督官に届け出て指示に従い実施すること。
- (6) 喫煙は、所定の喫煙場所で行い、役務中及び歩行しながらの喫煙を禁止する。
- (7) その他不明な事項等は、その都度監督官と協議すること。

6 特記事項

- (1) 設計等業務内容については、下記のとおりとする。
- ア 現地調査（既設線路現況把握及び改修予定場所把握）
 - イ 設備設計図（既設図及び改修図）
 - ウ 各地域毎の設計書及び特記仕様書
 - エ 各地域毎の設備積算業務（改修工事に必要な費用等）
 - オ 設計書を作成するうえで、各地域毎に個別工事が開始及び完了可能な設計とすること。
 - カ 雷サージに対応するため各通信端子には個別のヒューズを取付ける設計とすること。

- キ 設備関連資料（カタログ等）
- (2) 業務において監督官が必要と認めたときは、関係資料及び図面等を貸与する。ただし、各種基準、参考図等市販されているものは受託者の負担において備えるものとする。
- また、貸与された関係資料等は遅滞なく返納すること。
- (3) 分屯地構内通信線は、メタル通信ケーブルが使用されているが、細部の線種等については不明である。
- (4) 成果品については、3部提出すること。
- (5) 設計業務にあたり、経済的、合理的、合法的であるとともに、周辺条件との整合を持たせるようにすること。また、保全に努めること。
- (6) 火薬庫地域については、写真撮影が禁止であるため、写真撮影が必要な場合は、事前に監督官と調整のうえ撮影許可申請書等を提出すること。

7 現地調査

- (1) 現地への立入、調査等については、事前に監督官と調整すること。
- (2) 屋外で行う業務に際しては、通行者、通行車両、訓練部隊等に対する安全確保に努めること。

8 提出書類


- (1) 作業表
- (2) 現場代理人通知書
- (3) 着手、完了届
- (4) 日誌
- (5) 成果品
- (6) その他指示された書類

9 検 査


本役務終了後、検査官が検査を実施し、合格をもって完了とする。

件 名	祝園(6)分屯地構内通信線路等設計積算業務		
種 別	仕様書	縮 尺	頁
関西補給処	祝園弾薬支処 総務科 補給班	—	1/6

祝園分屯地

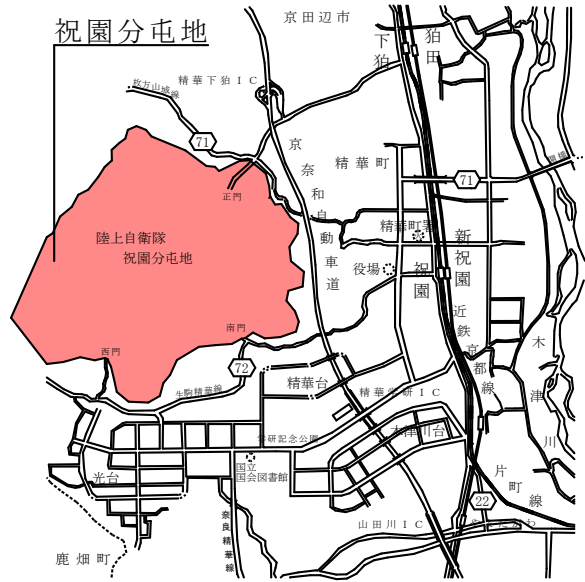


案内図 S=1:70000

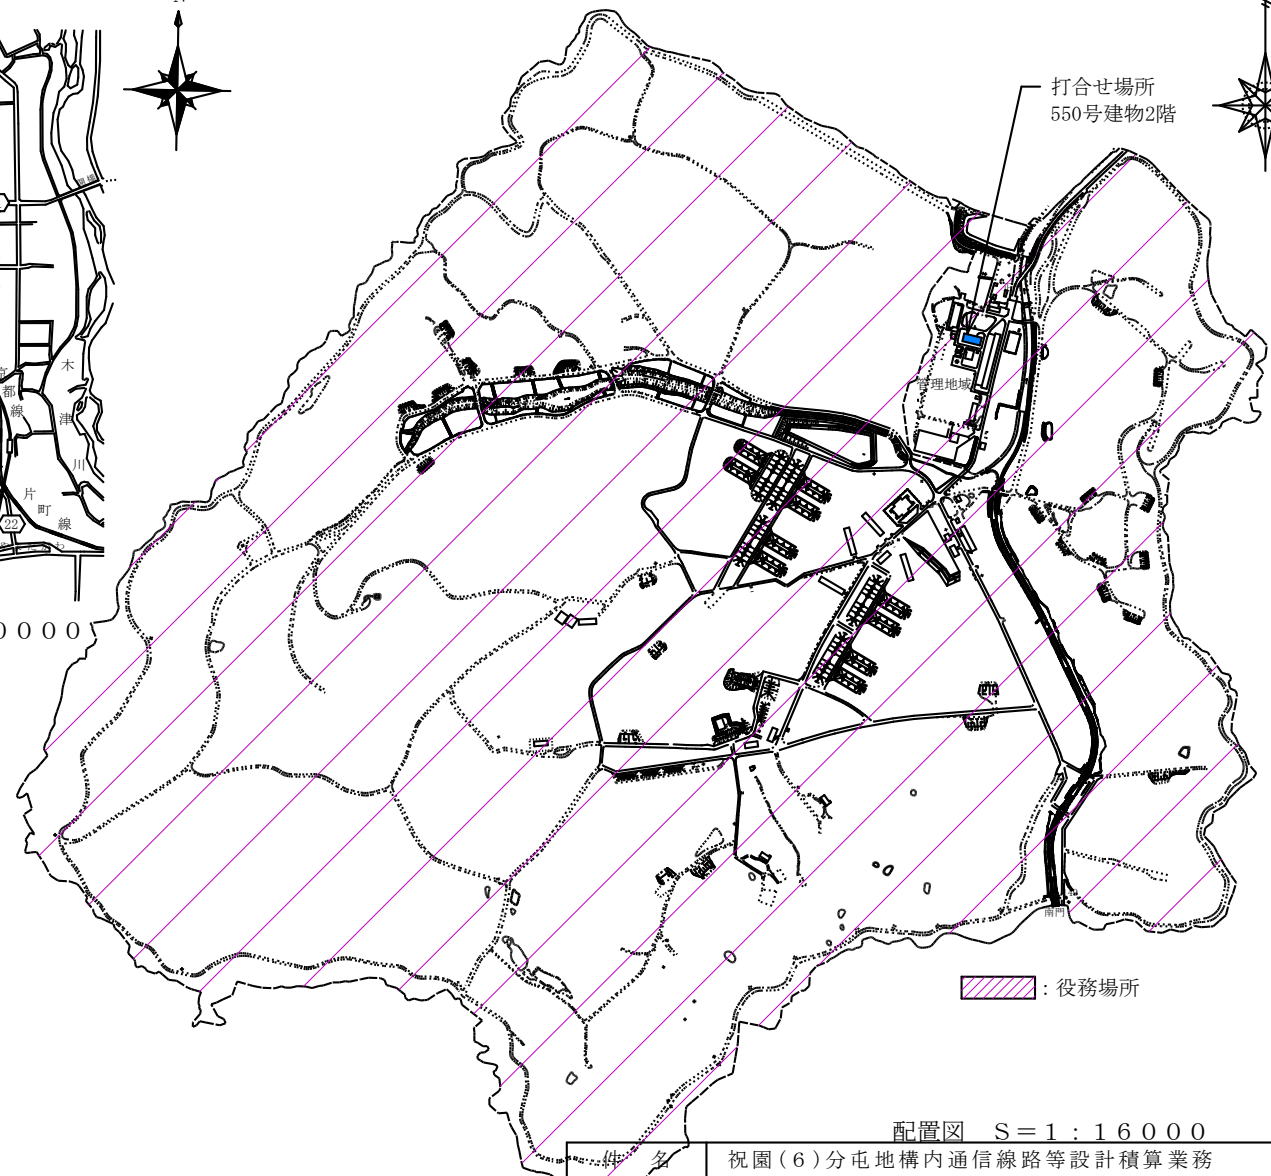

配置図 S=1:16000


件名	祝園(6)分屯地構内通信線路等設計積算業務		
種別	案内図・配置図	縮尺	頁
関西補給処	祝園弾薬支処 総務科 補給班	図示	2/6

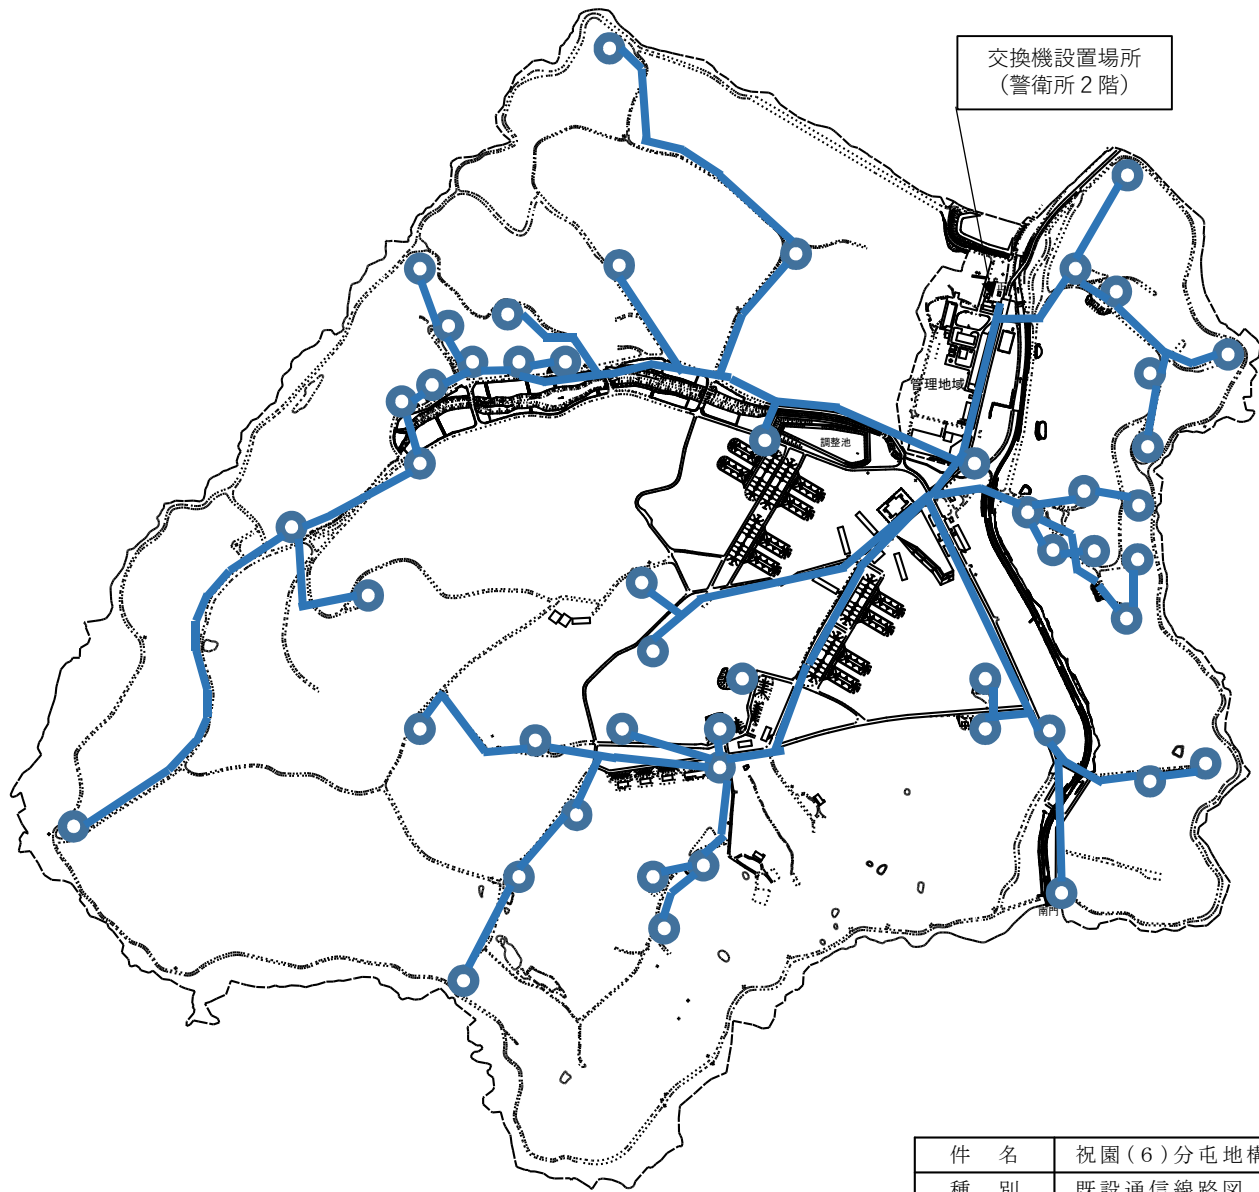





凡 例	
既設通信線路	
既設電話設置場所	

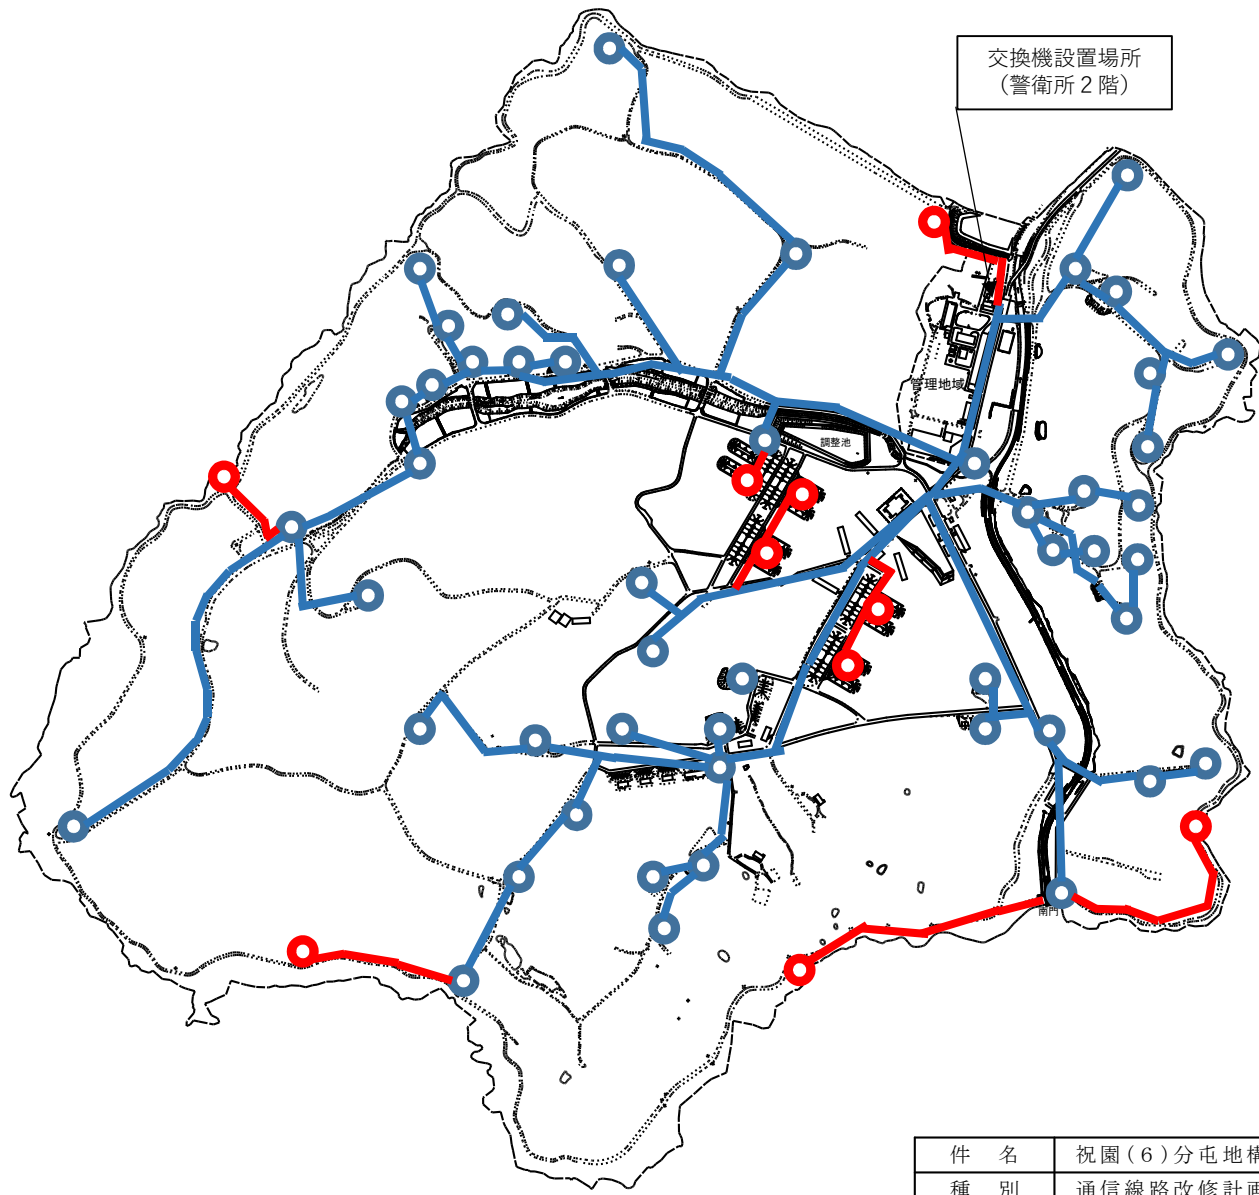※交換機は警衛所 2 階

件 名	祝園(6)分屯地構内通信線路等設計積算業務		
種 別	既設通信線路図	縮 尺	頁
関西補給処	祝園弾薬支処 総務科 補給班	1/16000	3/6




交換機設置場所
(警衛所 2階)


凡 例	
通信線路改修	
通信線路新設	
既設電話設置場所	
電話機増設場所	

※交換機は警衛所 2階

件 名	祝園(6)分屯地構内通信線路等設計積算業務		
種 別	通信線路改修計画図	縮 尺	頁
関西補給処	祝園弾薬支処 総務科 補給班	1/16000	4/6

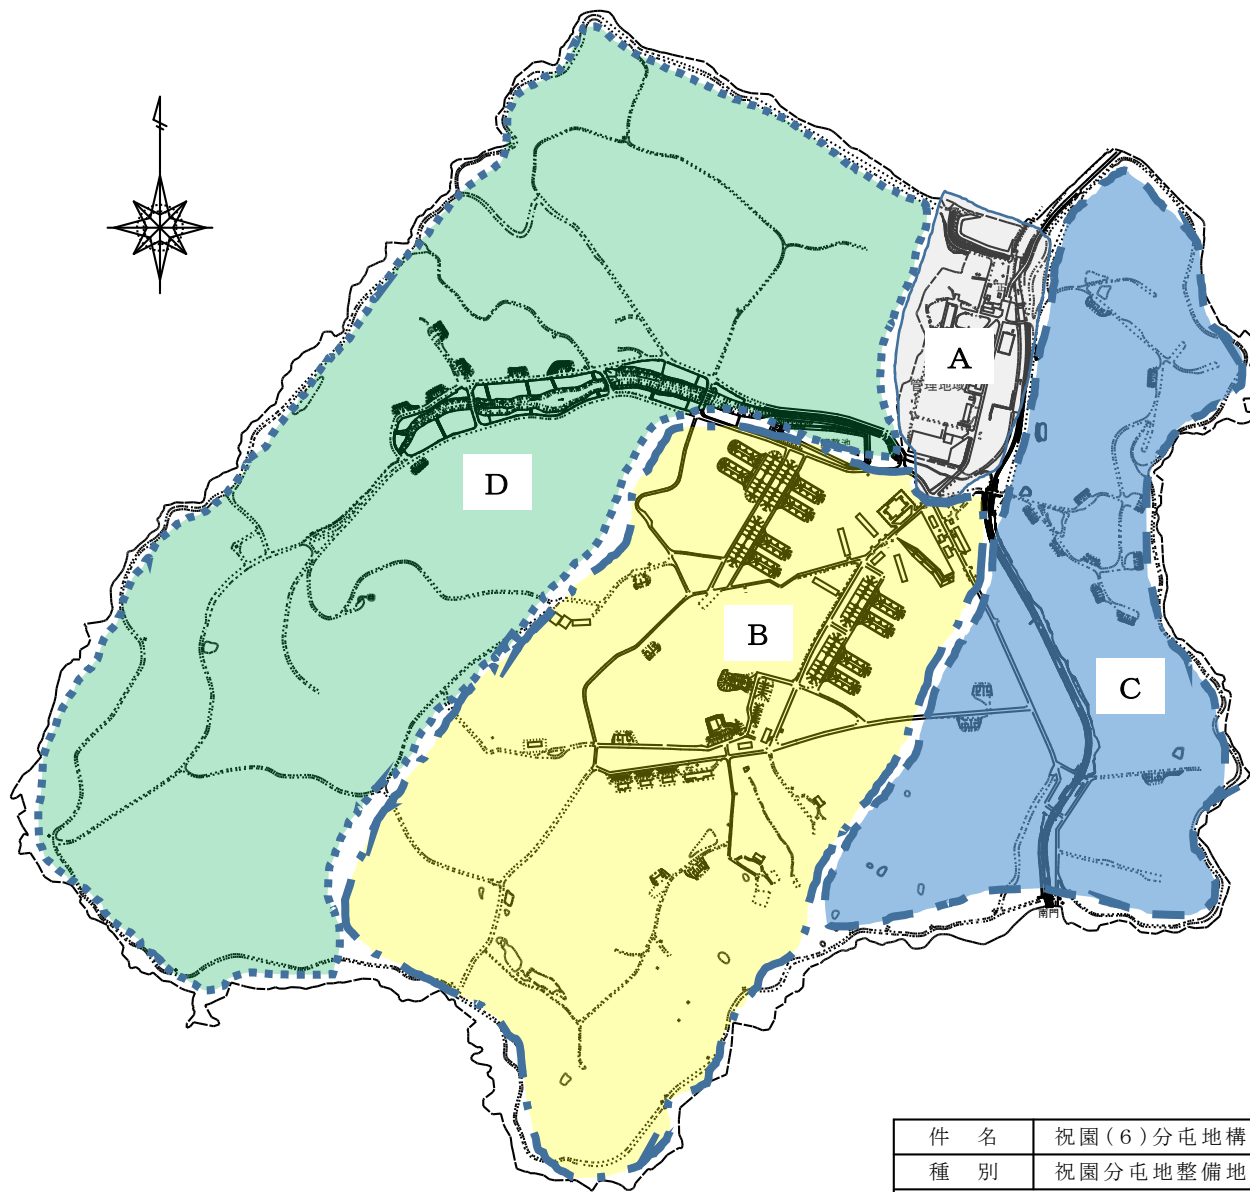

件名	祝園(6)分屯地構内通信線路等設計積算業務		
種別	祝園分屯地整備地域図	縮尺	頁
関西補給処	祝園弾薬支処 総務科 補給班	1/16000	5/6

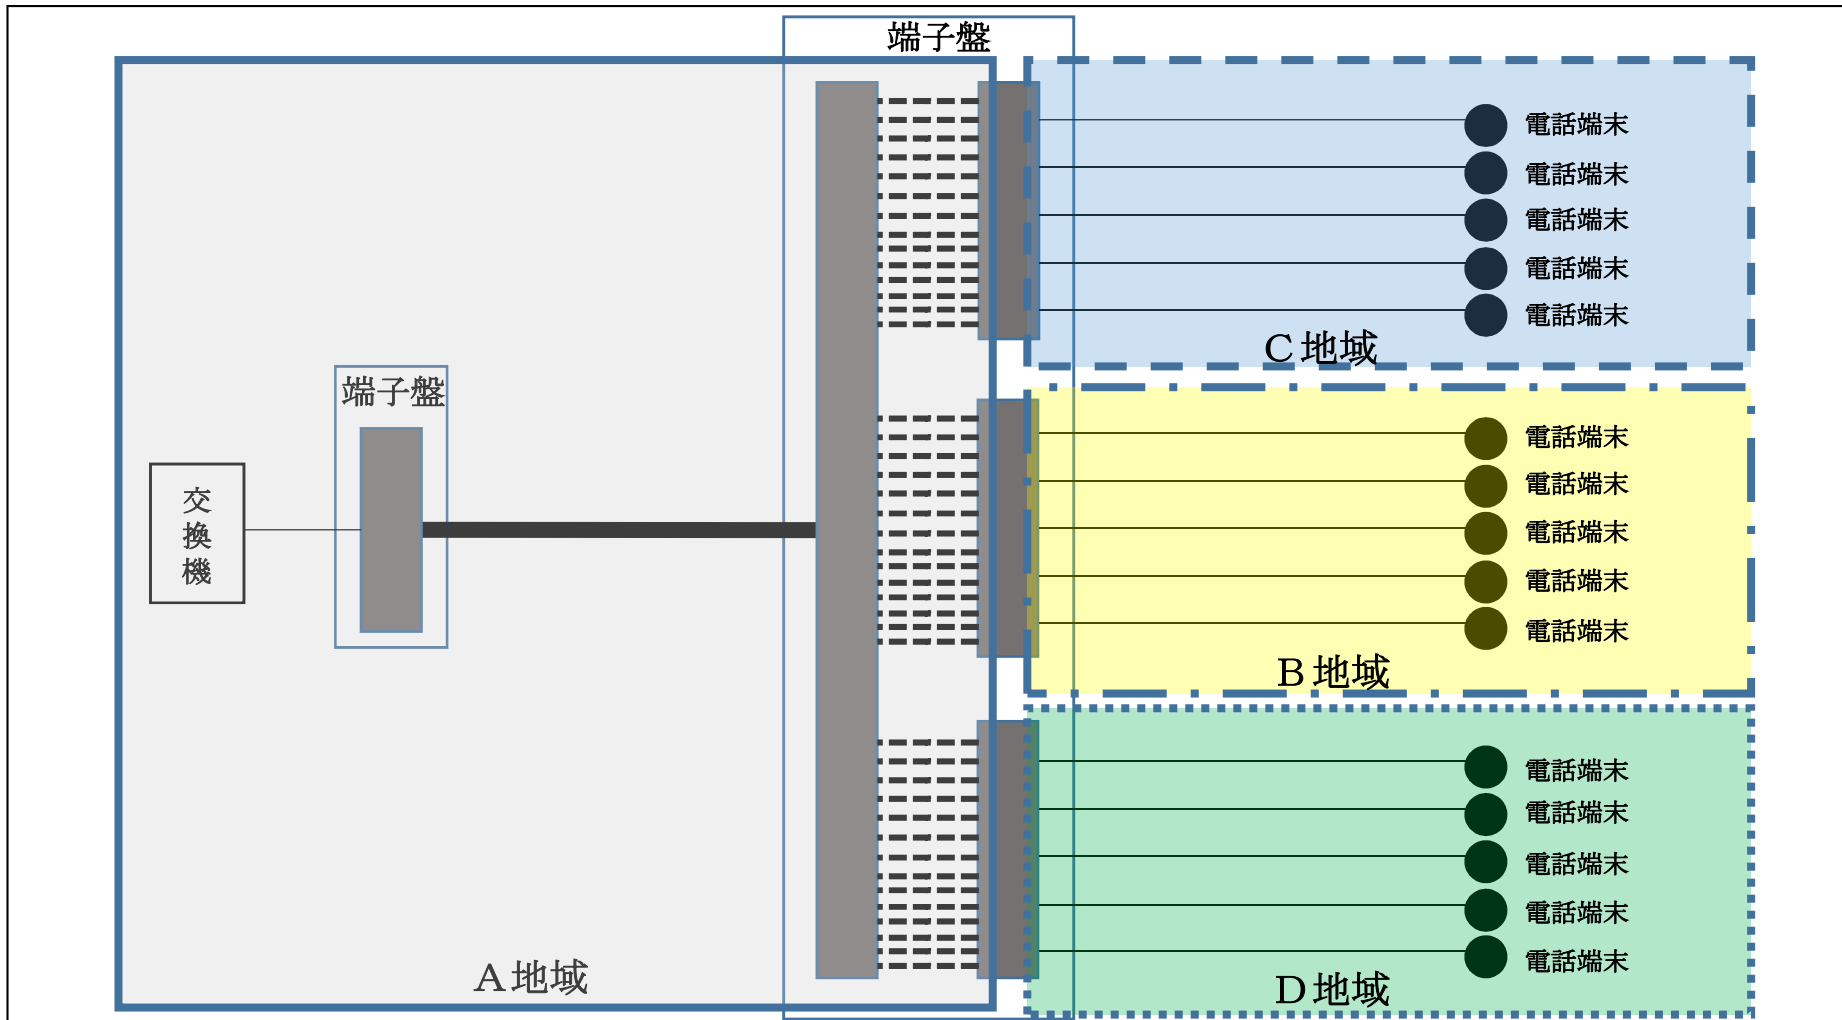

- ※ 1 電話端末においては交換機への起動及び通話音量において異常なく音声通話が可能なレベルを確保すること。
- ※ 2 電話端末及び端子盤に、各回線毎サージ電圧に対処可能なヒューズを取付ける
- ※ 3 A地域の端子盤から端子盤の予備回線は、必要回線数の20%を予備として確保する。

件名	祝園(6)分屯地構内通信線路等設計積算業務		
種別	端子盤図	縮尺	頁
関西補給処	祝園弾薬支処 総務科 補給班	—	6/6

入札書
~~見積書~~

金額¥ (税抜)

品名	規格	単位	数量	単価(税抜き)	金額(税抜き)
祝園(6)分屯地構内通信線路等設計積算業務	仕様書のとおり	セット	1		
	- 以下余白 -				
納入場所	祝園弾薬支処 補給班			納期	令和7年3月31日
入札(契約)保証金	免除		入札(見積)書有効期間		

上記の公告又は通知に対して「入札及び契約心得」及び「標準契約書等」の契約条項等を承諾のうえ入札見積いたします。
また、当社(私(個人の場合)、当団体(団体の場合))は「入札及び契約心得」に示された暴力団排除に関する誓約事項について誓約いたします。

年 月 日

分任支出負担行為担当官(分任契約担当官)
陸上自衛隊関西補給処
調達会計部長 山崎 雅文 殿

住 所
会 社 名
代 表 者 名
代 表 者 連 絡 先

担 当 者 名
連 絡 先