

公 告

分任契約担当官
陸上自衛隊徳島駐屯地
第348会計隊徳島派遣隊長 前田 瑞貴

以下のとおり一般競争入札を実施するので、「入札及び契約心得」及び「契約条項」を承知のうえ参加されたい。

1 入札事項

契約実施計画番号		調 達 要 求 番 号		物 品 番 号		仕 様 書 番 号	
6QJB1EK00020		6RV01AE0011 0001					
品名 または 件名							
徳島（８）浄化槽中空糸膜洗浄・交換役務							
部品番号 または 規格							
仕様書のとおり							
使 用 器 材 名							
数 量	単位	銘 柄	使 用 期 限 等	グ ル ー プ	指定	検査	包装
1.00	ST						
納地または工事場所			引 渡 場 所				
徳島駐業			業務隊管理科				
搬 入 場 所			納 期 ま た は 工 期				
今井技官 内線３５４			令和9年3月31日（水）				

- 2 競争参加資格
次のいずれかであること
全省庁統一資格の「役務の提供等」に係る等級がA、B、C、D等級であること
ただし、細部は注意事項による。
- 3 契約条項を示す場所
陸上自衛隊徳島駐屯地 会計隊事務室
- 4 説明会及び入札執行の日時場所
説明会日時場所：実施しない。
入札日時場所：令和8年7月15日（水）13時10分 会計隊長室
- 5 保証金
入札保証金：免除 契約保証金：免除
- 6 落札決定方式及び契約方式
落札決定方式：総品目総額 契約方式：一般競争
- 7 注意事項
別紙のとおり。

1 競争に参加する者に必要な資格に関する事項

次の各項目のすべての条件を満たす者

- (1) 予算決算及び会計令第70条の規定に該当しない者であること。なお、未成年者、被保佐人又は被補助人であつて、契約締結のために必要な同意を得ている者は、同条中、特別の理由がある場合に該当する。
- (2) 予算決算及び会計令第71条の規定に該当しない者であること。
- (3) 都道府県警察から暴力団関係者として防衛省が発注する工事等から排除するよう要請があり、当該状態が継続している有資格業者については、競争参加を認めない。
- (4) 入札後、契約を締結するまでの間に、都道府県警察から暴力団関係者として防衛省が発注する工事等から排除するよう要請があり、当該状態が継続している有資格業者とは契約を行わない。
- (5) 入札心得に定める「暴力団排除に関する誓約事項」に基づく誓約を行わない者の競争参加を認めない。
- (6) 契約担当官等から取引停止の措置を受けている期間中の者でないこと。（協力者を含む。）
- (7) 防衛省大臣官房衛生監、防衛政策局長、防衛装備庁長官又は陸上幕僚長から「装備品等及び役務の調達に係る指名停止等の要領」に基づく指名停止の措置を受けている期間中の者でないこと。
- (8) 前号により現に指名停止を受けている者と資本関係又は人的関係にある者であつて、当該者と同種の物品の売買又は製造若しくは役務請負について防衛省と契約を行おうとする者でないこと。
- (9) 原則、現に指名停止を受けている者の下請負については認めない。ただし、真にやむを得ない事由を該当する省指名停止権者が認めた場合には、この限りでない。
- (10) 令和7・8・9年度、競争参加資格（全省庁統一資格）「役務の提供等」D級以上で四国地区の競争参加資格を有する者。

2 適用する契約条項

駐屯地用標準契約の下記の条項を適用する。

- (1) 基本契約条項
役務請負契約条項
- (2) 特約条項
ア 談合等の不正防止に関する特約条項
イ 暴力団排除に関する特約条項

3 契約条項等を示す場所

入札資料は、下記に示す期間、第348会計隊徳島派遣隊において配布する。

令和8年6月26日（金）～令和8年7月14日（火）（土曜日曜祝日を除く0900～1600）

4 入札方法

落札決定に当たっては、入札書に記載された金額に当該金額の10%（軽減税率対象品目については8%）に相当する額を加算した金額をもって落札価格とするので、入札者は消費税、地方消費税の課税事業者、免税事業者であることに拘わらず入札書には、見積もった金額の110分の100（軽減率対象品目については108分の100）を記載すること。

5 入札の無効

- (1) 第1項で示した競争に参加する者に必要な資格を有しない者のした入札
- (2) 入札に関する条項に違反した入札
- (3) 入札金額、入札者の氏名及び押印された印影が判別し難い入札
※押印を省略する場合は押印に代えて、責任者及び担当者及び連絡先を記入

6 契約書の作成

契約金額が100万以上の場合請書を、250万以上の場合は契約書を作成する。

契約書の記載要領の細部については、落札決定後落札者に説明する。

7 落札の決定方式

総品目総額

総品目で総額が予定価格の範囲内で最低の価格をもって申込をした者を落札者とします。

なお、落札となるべき同価の入札をした者が2人以上ある場合は、くじ引きにより落札者を決定します。

8 その他

- (1) 郵便による入札については、令和8年7月14日（火）17時00分必着分までを有効とします。
なお、事前に郵便入札の申し出を第348会計隊徳島派遣隊で行うとともに便着の確認を必ずお願いします。また、入札金額が同額による場合は当該入札に係りの無い職員により抽選を実施し、再度の入札となった場合は別途連絡します。
- (2) 電報・電話等による入札は認めません。
- (3) 入札に参加する者は、入札日までに資格決定通知書の写しを提出してください。（FAX可）
- (4) 代表者以外での入札については、入札日までに委任状を提出してください。（様式随意）
- (5) 市価調査書につきましては令和8年7月13日（月）13時までに提出をお願いします。（FAX可）
- (6) 入札及び契約に関する詳細は、陸上自衛隊徳島駐屯地 第348会計隊徳島派遣隊にて閲覧してください。
- (7) 入札心得等関係事項を承知の上参加してください。
- (8) 落札者が「入札及び契約心得」にしたがって契約の締結手続きをしない場合には、落札者が契約締結に応じないものとみなし、落札価格の100分の5に相当する金額を違約金として徴収し、契約者が契約を履行しない場合は、契約金額の100分の10以上の金額を違約金として徴収する。
- (9) 入札及び契約事項に関する問い合わせ先

〒779-1115 徳島県阿南市那賀川町小延413-1

陸上自衛隊徳島駐屯地 第348会計隊徳島派遣隊 契約係 担当：藤島

TEL0884-42-0991 内線(347) FAX0884-42-0993（直通）

本公告は、陸上自衛隊徳島駐屯地 第348会計隊徳島派遣隊

陸上自衛隊中部方面隊ホームページ <https://www.mod.go.jp/gsdf/mae/mafin/>に掲示している。

特記仕様書

1 件 名 徳島（８）浄化槽中空糸膜洗浄・交換役務

2 場 所 徳島県阿南市那賀川町小延 4 1 3 - 1 陸上自衛隊徳島駐屯地

3 概 要 中空糸膜交換 40本×2基（80本）
中空糸膜洗浄 40本×2基（80本）
SUR モジュール受け取替 2本×4ユニット（8本）
吸引ホース取替 1本×4ユニット（4本）


4 一般事項

- （１） 本役務は本特記仕様書による他、本仕様書及び関係諸規則によるものとする。
- （２） 本特記仕様書及び図面に疑義が生じた場合には、監督官と協議を行いその指示に従うものとする。
- （３） 使用材料は、仮設材を除き全て新品とし、監督官の検査を受け合格したものを使用する。
- （４） 請負業者は現場代理人等を指定し、関係法令に基づき現場の管理を行い防災に努めること。また、危険性のある場所には危険表示等の処置を行うものとする。
- （５） 写真は、着工前、完成及び施工後隠蔽となる箇所、また、主要な段階状況、使用材料、その他監督官の指示するものをサービス版サイズで整理し、1部を提出するものとする。
- （６） 撤去品が発生した場合、金属類は、関係書類提出後監督官の指示する場所に集積するものとし、その他は全て廃棄物の処理及び清掃に関する法律に基づき適正に処理するものとする。また、処理の結果は書面（産業廃棄物管理票等）にて提出するものとする。
- （７） 本役務は、令和8年12月18日までの間で、官側と調整した日時に実施するものとする。

5 特記事項


- （１） 本整備で整備を行う対象設備の型式等は、次のとおりとする。
合併処理浄化槽 FCF-262A3 262人槽 （株）ダイキアクス製）
- （２） 本整備での洗浄対象は次のとおりとする。また、洗浄中仮使用する材料等は、本設備に適合したものを使用するものとする。
中空糸膜エレメント SUR334LB型 （三菱レイヨン（株）製）
40本×2基（80本）（NO. 3及びNO. 4）
- （３） 本整備での交換対象は次のとおりとする。また、使用する交換材料等は、本設備に適合したものを使用するものとする。
中空糸膜エレメント SUR334LB型 （三菱レイヨン（株）製）
40本×2基（80本）（NO. 1及びNO. 2）
- （４） 施工完了後、試運転調整を実施し異常のないことを確認し監督官に報告するものとする。
- （５） 本整備の作業については、官側からの指示がない限り土曜日に実施するものとする。

件 名	徳島（８）浄化槽中空糸膜洗浄・交換役務	図面番号	1 / 3
種 別	特記仕様書	縮 尺	
作成部隊	陸上自衛隊 徳島駐屯地業務隊管理科		

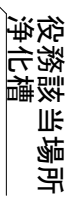


案内图

件名	徳島（８）浄化槽中空糸膜洗浄・交換役務	図面番号	2 / 3
種別	案内図・配置図	縮尺	S=1:X
作成部隊	陸上自衛隊 徳島駐屯地業務隊管理科		

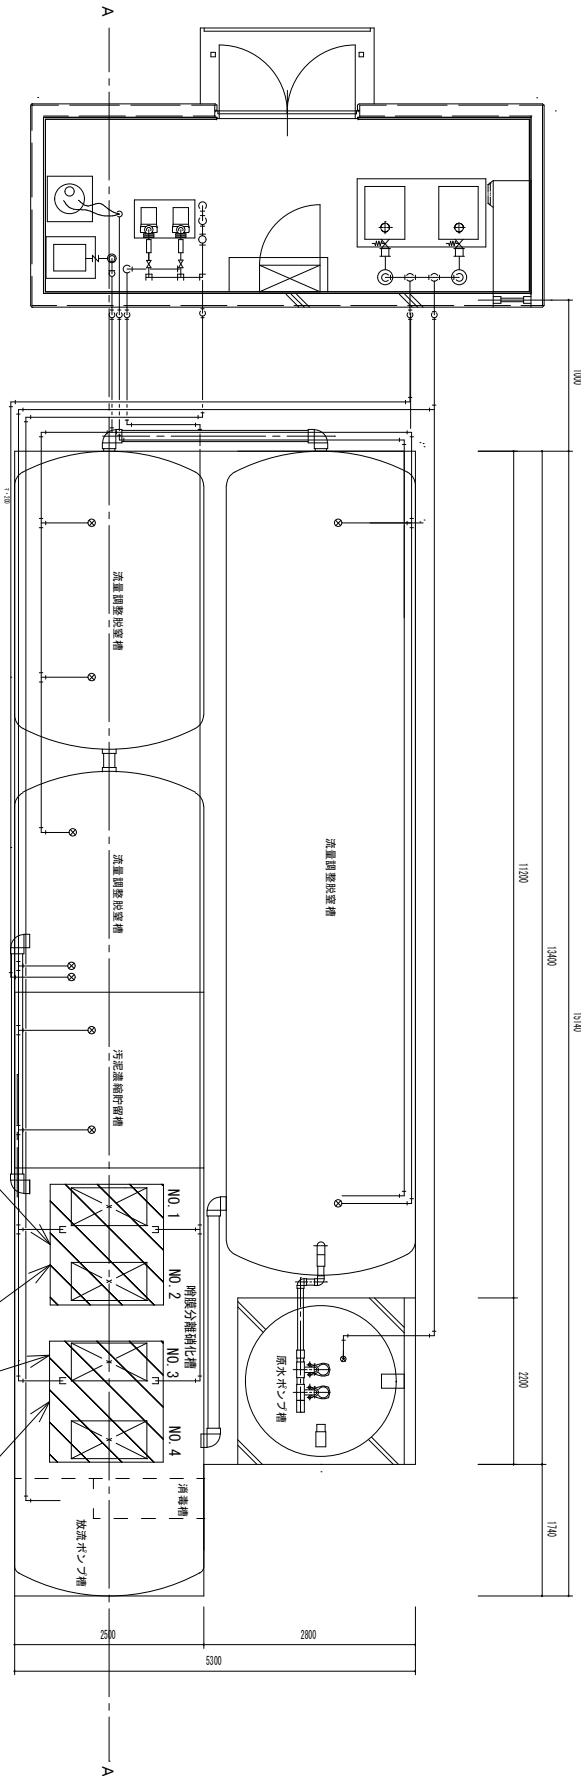

平面図 S=1/100

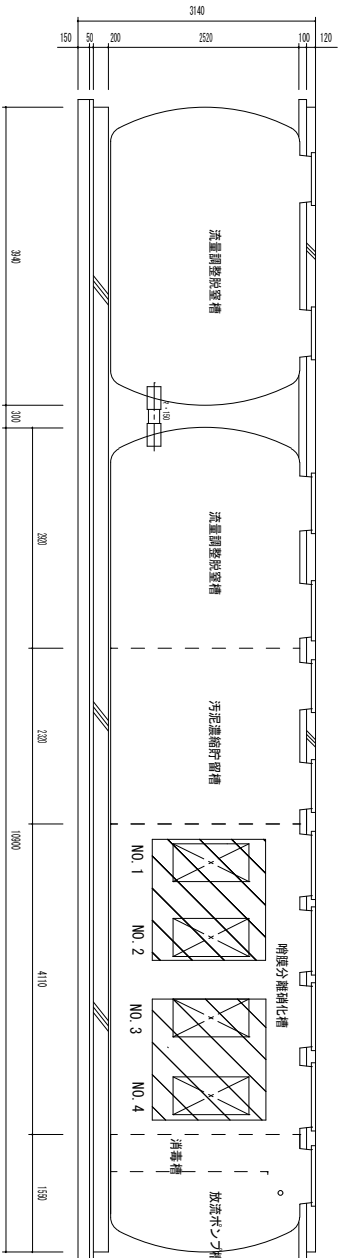

A-A' 断面図 S=1/100

中空糸膜エリメント仕様
公称膜面積：3㎡/本
膜素材：ポリエチレン
膜外径：0.54mm
外径法径：11035×φ524×D14.2mm
型番等：SR334B型（三菱レイヨン特製）
数量：膜ユニット×40本/基×4（160本）（全体）

件名	徳島（8）浄化槽中空糸膜洗浄・交換役務	図面番号	3 / 3
種別	平面図・断面図	縮尺	S=1:100
作成部隊	陸上自衛隊 徳島駐屯地業務隊管理科		

入 札 書

分任契約担当官
陸上自衛隊徳島駐屯地
第348会計隊徳島派遣隊長 前田 瑞貴

殿

¥

(消費税を含まない)

- 1.納期
- 2.納地
- 3.支払
4. 契約条件等
- 令和 9 年 3 月 31 日
- 陸 上 自 衛 隊 徳 島 駐 屯 地
- 適法な請求書受領後、30日(工事40日)に支払
- 下記公告又は通知に対して「入札及び契約心得」及び「標準契約書等」
の契約条項等を承諾の上入札見積致します。

令 和 8 年 7 月 15 日

住所・名称・代表者名

内 訳 外税

印

品 名	規 格	単位	数 量	単 価	金 額
徳島(8)浄化槽中空糸膜洗浄・交換役務	仕様書のとおり	ST	1		
内訳					上記に①～⑧の合計額記入
①作業費					
②エレメント交換費					
③洗浄費					
④SURモジュール受け取替費					
⑤吸引ホーズ取替費					
⑥処分費					
⑦消耗品費					
⑧諸経費					
	以下余白				
合 計					

※ なつ印は鮮明に、訂正個所には代表者印、2枚続きには割印を
誓約事項
「当社(私(個人の場合)、当団体(団体の場合))は、暴力団排除に関する誓約書に
定める事項について誓約いたします。」

市 価 調 査 書

分任契約担当官
陸上自衛隊徳島駐屯地
第348会計隊徳島派遣隊長 前田 瑞貴 殿

¥

(消費税を含まない)

1.納期 令和 9 年 3 月 31 日

2.納地 陸 上 自 衛 隊 徳 島 駐 屯 地

通信欄

価の 本
調 算 件
査 定 に
表 の 際
に 資 し
金 料 ま
額 と し
を す て
ご る 、
記 た 広
入 め く
の 、 市
上 各 場
、 取 価
F 引 格
A 業 調
X 者 査
で の を
下 方 実
記 々 施
ま し
に ん じ
に ん じ
に 協 適
ご 力 切
返 を な
信 頂 価
お い 格
願 て の
い お 把
し り 握
ま す に
す 。 。 努
め 別
別 予
添 定
の 価
市 格

令和 8 年 7 月 13 日

住所・名称・代表者名

内 訳 外 税

印

品 名	規 格	単 位	数 量	単 価	金 額
徳島(8)浄化槽中空糸膜 洗浄・交換役務	仕様書のとおり	ST	1		
内 訳					上記に①～⑧の合計額記入
①作業費					
②エレメント交換費					
③洗浄費					
④SURモジュール受け取 替費					
⑤吸引ホーズ取替費					
⑥処分費					
⑦消耗品費					
⑧諸経費					
	以下余白				
合 計					

※ なつ印は鮮明に、訂正個所には代表者印、2枚続きには割印を

提出期日
7月13日

申込日年月日： . .

入 札 参 加 申 込 票

公 開 日	令和8年6月26日（金）
件 名	徳島（8）浄化槽中空糸膜洗浄・交換役務
入 札 日 時	令和8年7月15日（水）13時10分
入 札 場 所	陸上自衛隊徳島駐屯地会計隊長室

会 社 名		
電 話 番 号		
F A X 番 号		
メールアドレス		
担 当 者 名		
参 加 方 法 （該当する欄に○ をして下さい）	持 参	郵 便

注意事項等

- 1 入札に参加を希望する場合は本申込票に必要事項を記入し下記の3の連絡先までFAXしてください。
- 2 入札書を郵送する場合
郵送する封筒の表に公告の件名、入札日時を朱書きにより明記して郵送し、発送者の責により到着の確認を実施してください。なお、FAXでの提出を不可とする。その場合でも発送者の責により受信の確認をすること。
- 3 連絡先
第348会計隊徳島派遣隊 契約班 担当：藤畠
TEL 0884-42-0991（内線：347）
FAX 0884-42-0993
- 4 入札書書式等について
参加申込確認後、メールまたはFAXの方法にて該当する入札書を送付致します。