

令和8年8月18日（火）

善通寺駐屯地におけるオープンカウンター方式による見積り依頼について

- 1 本リストは、オープンカウンター方式実施要項に基づく手続きが必要です。
- 2 本方式は随意契約を前提とした見積依頼であり、有効な見積書をもって申し込みをした者のうち、予定価格の範囲内で最低の価格の見積書をもって申し込みをした者を契約の相手方とします。
- 3 件名リスト

一連 番号	件 名	納入（履行） 場 所	納 期 （履行期限）	見積依頼書 公 告 日	見 積 書 提 出 期 限	見積合わせ の 日 時	防衛省競争 参加資格	備 考
1	善通寺（8）290号建物他非常用発 電機保守	陸上自衛隊善通 寺駐屯地	9.3.31	8.8.18	8.8.27 10時00分	8.8.27 10時00分		
			以下余白					

- 4 仕様書の交付場所、契約条項等を示す場所

〒765－0002

住 所 香川県善通寺市南町2丁目1番地1号

契約機関名 陸上自衛隊善通寺駐屯地 第348会計隊契約班（担当：金澤）

電話番号 0877－62－2311（内線：2465）

FAX番号 0877－62－2315

見 積 書

件名リスト一連番号	1
-----------	---

見積金額¥

(消費税及び地方税を含まない。)

品 名	規 格	単位	数 量	単 価	金 額
善通寺（8）290号建物他 非常用発電機保守	仕様書のとおり	セット	1		
【内訳】					上記に①～③の合 計金額を記入
① 作業費		セット	1		
② 材料費		セット	1		
③ 諸経費		セット	1		
	以下余白				
納入(履行) 場 所	陸上自衛隊善通寺駐屯地	納 期 (履行期限)	令和9年3月31日		
契約保証金	(免 除)	入札(見積)書有効期間	令和8年8月27日		

上記に関して「入札及び契約心得」、「オープンカウンター方式実施要項」及び「標準契約書等」の契約条項等を承諾のうえ入札見積いたします。また、当社（私（個人の場合）、当団体（団体の場合））は「入札及び契約心得」に示された暴力団排除に関する誓約事項について誓約いたします。

令和8年 8月 27日

分任契約担当官
陸上自衛隊善通寺駐屯地
第348会計隊長 津村 尊己 殿

住 所
会 社 名
代表者名

印

市場価格調査書

【陸上自衛隊善通寺駐屯地】

下記のとおり、市価調査にご協力をお願い致します。 各項目に記入の上、令和8年8月26日(水)10時までに
FAX(0877-62-2315)により送信をお願い致します。 陸上自衛隊善通寺駐屯地 会計隊 契約班 担当:金澤

※市場価格とは
市場の中での取引価格であり、入札(見積)する金額とは違いますのでご注意ください。

分任契約担当官 陸上自衛隊善通寺駐屯地
第348会計隊長 津村 尊己 殿

住所等

¥ _____ 印 _____

(各金額には消費税を含まない) (単位:円)

No.	品名	規格	単位	数量	単価	金額	備考
1	善通寺(8)290号建物他非常用発電機保守	仕様書のとおり	セット	1			
2	【内訳】						上記に①～③の合計金額を記入
3	① 作業費		セット	1			
4	② 材料費		セット	1			
5	③ 諸経費		セット	1			
6		以下余白					
7							
8							
9							
10							
11							
12							
13							
14							
15							
16							
合 計							

善通寺（8）290号建物他非常用発電機保守

善通寺駐屯地業務隊

名 称	善通寺（8）290号建物他非常用発電機保守					図面番号
図面名	仕 様 書					1 / 8
業務隊長	管理科長	営繕班長	企画係長	給排水係長	電気係長	担当者
了	了	了	了	了	了	了

仕 様 書

調達要求番号		作成部隊	普通寺駐屯地業務隊
作業件名	普通寺(8)290号建物他非常用発電機保守	作成年月日	令和8年7月28日

- 1 実施場所
香川県普通寺市南町2-1-1 陸上自衛隊普通寺駐屯地
- 2 実施時期
令和8年9月1日～令和8年10月2日(6ヶ月点検)
令和9年1月12日～令和9年2月12日(1年点検)
- 3 実施概要
本作業は、290号建物及び294号建物に設置している非常用発電機の保守を実施するものである。
- 4 一般事項
 - (1) 本作業は、仕様書及び図面によるほか建築保全業務共通仕様書(国土交通省大臣官房官庁営繕部監修)に基づく6ヶ月及び1年で実施する点検項目及び点検内容について実施すること。
 - (2) 作業は、全て丁寧かつ確実に実施すること。
 - (3) 受注者は、作業実施に先立ち、官側と協議のうえ作業工程表を作成し、官側に提出することとし、了解を得たのち作業を実施すること。
 - (4) 作業は受注者の責任作業とし、作業に際し破損した部分については官側へ報告のうえ、指示に従い速やかに復旧すること。
 - (5) 作業に際し仕様書・図面に明記なき事項であっても、当然必要と考えられる事項については官側と協議のうえ指示に従い実施すること。
 - (6) 作業実施に際し、受注者は作業条件を作業関係者に十分把握させると共に作業員に対して安全教育を実施し安全な作業方法の確認及び安全点検を確実に実施すること。
 - (7) 駐屯地規定により、喫煙は所定の位置で行ない作業中及び歩行しながらの喫煙を禁止する。また、作業場所以外の立ち入りを禁止する。作業の都合によりやむ得ず立ち入る場合は、監督官と協議し部隊側立会いのもとで立ち入ること。
 - (8) 自衛隊施設からの電気・給水は原則として使用させないものとする。但し、使用する場合はメーター等を設置し部隊側算定に基づき有償とする。
 - (9) 本作業で発生した金属類で売却可能なものは、種類別に整理し、発生材調書とともに官側に引継ぐものとする。
 - (10) 本作業で発生した金属類等の産業廃棄物は官側に引き渡すものとし受注者は官側の指定する箇所へ運搬すること。
その他の産廃は受注者が「廃棄物の処理及び清掃に関する法令」を遵守し、適正に処分し産業廃棄物管理票写しを提出すること。
マニフェストA～E票は令和9年3月31日までに提出すること。
 - (11) その他不明な事項、提出書類等はその都度官側と協議し、指示に従うこと。

5 発電機仕様

(1) 290号建物非常用発電機

製造所及び規格	三菱重工業(株) PG200PY
外観	低騒音キュービクル形
騒音	低騒音形(85dB(A))
冷却方式	ラジエータ冷却式
出力	200kVA
電圧	220V
周波数	60Hz
力率	80%
相数	3相3線
回転速度	1,800min-1
エンジン出力	189.8kW
燃料消費量	約46.5L/hr
充電装置	自動充電方式
直流電源	鉛蓄電池DC24V-150Ah(MSE)

(2) 294号建物非常用発電機

製造所及び規格	三菱重工業(株) PG100QY
外観	オープン形
騒音	約110(A)
冷却方式	ラジエータ冷却式
出力	94kVA
電圧	220V
周波数	60Hz
力率	80%
相数	3相3線
回転速度	発電機3600min-1 エンジン2800min-1
エンジン出力	91.2kW
燃料消費量	約28L/hr
充電装置	自動充電方式
直流電源	鉛蓄電池DC24V-100Ah(MSE)

関係者以外不許複製

名 称	普通寺(8)290号建物他非常用発電機保守	図面番号
図面名	仕 様 書	2/8

6 取替部品

取替部品は次のとおりとし、規格についてはメーカー指定品とする。その他、必要と思われる消耗品については請負者の負担により取替を実施する。

(1) 290号建物非常用発電機

番号	品名・仕様	数 量
1	15W40CFコジユラオイル 三菱47466230	35 0
2	オイルエレメント 三菱ME180514	1 個
3	F0エレメント 三菱ME056670	2 個

(2) 294号建物非常用発電機

番号	品名・仕様	数 量
1	グラッシー 三菱0539306200	9 個
2	ベルトV 三菱0591022040	1 個
3	ホース 三菱F401042020	1 個
4	ホース 三菱4555363301	1 個
5	ホースラバー 三菱T587460100	1 個
6	ホース 三菱ME035255	1 個
7	ホース 三菱F401015140	1 個
8	ホース 三菱F401015050	1 個
9	ホースバンド (三菱のホース規格対応のもの)	12 個
10	パッキン 三菱ME074770	2 個
11	ヒーター 三菱0439222251	1 個
12	ワッシャ 三菱0594603601	1 個

7 提出書類


- | | |
|-----------------|-----------|
| (1) 材料検査簿 | (その都度) |
| (2) 作業写真 | (完了後速やかに) |
| (3) 作業報告書 | (完了後速やかに) |
| (4) 産業廃棄物管理票の写し | (完了後速やかに) |
| (5) その他官側の示す書類 | |

8 検 査


本作業は、検査官の完了検査合格をもって完了とする。手直しが生じた場合は、手直し完了後検査官の再検査を実施し検査合格をもって完了とする。

関係者以外不許複製

名 称	善通寺（8）290号建物他非常用発電機保守	図面番号
図面名	仕 様 書	3 / 8

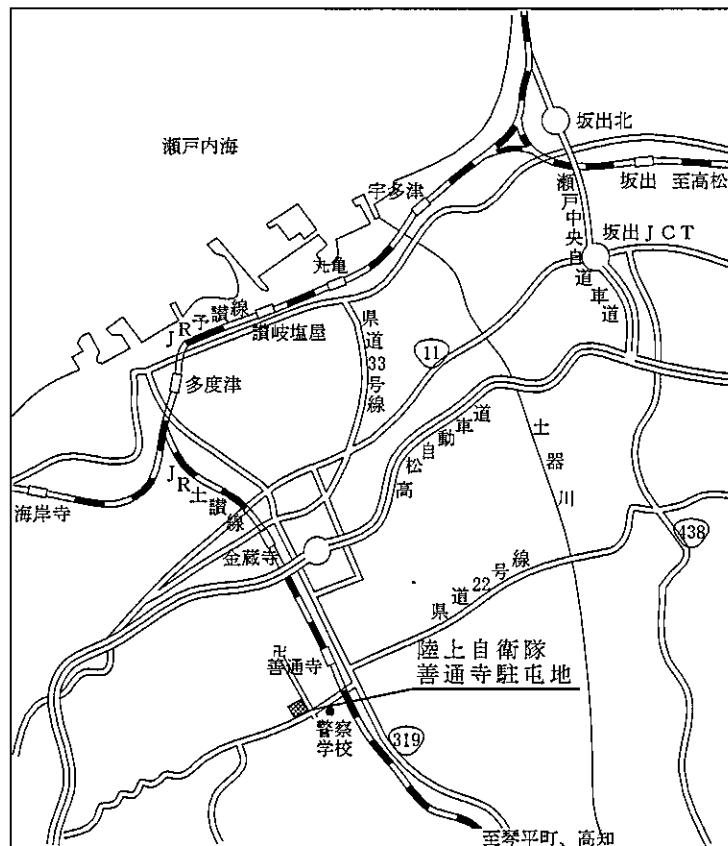


案内図 S = 1 : X

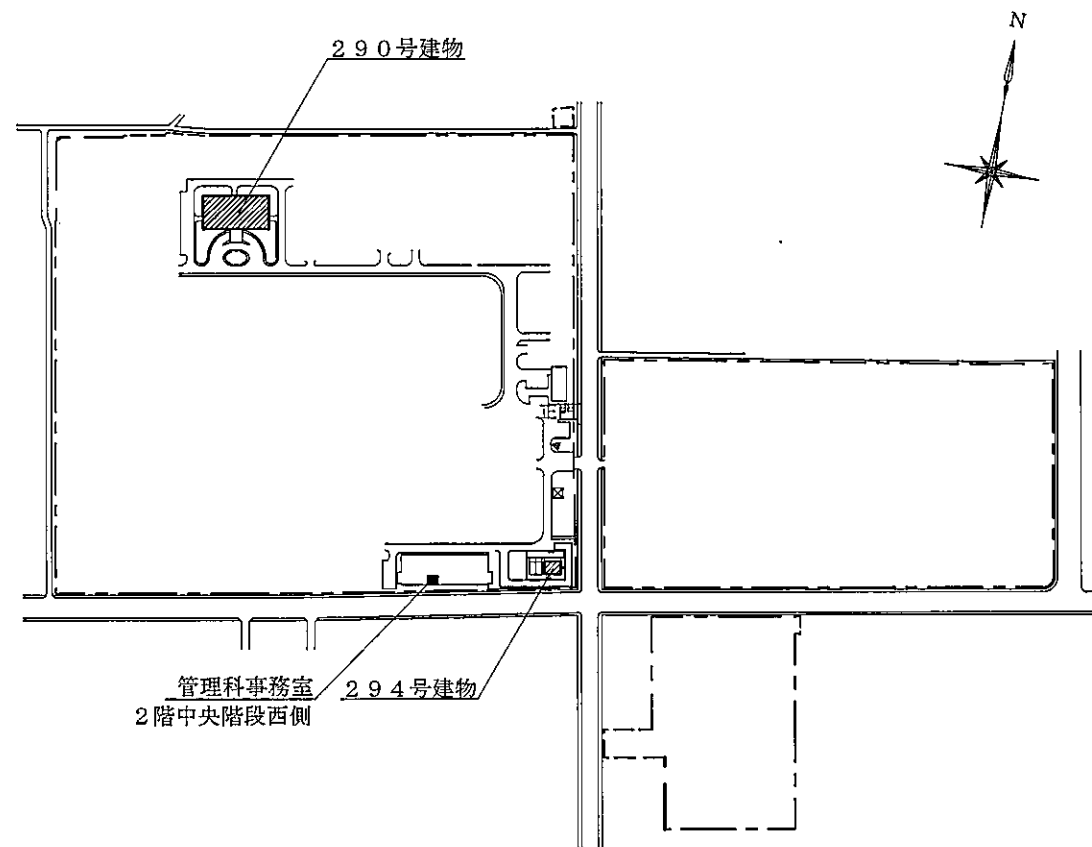

配置図 S = 1 : 6, 000


関係者以外不許複製

名 称	善通寺 (8) 290号建物他非常用発電機保守	図面番号
図 面 名	案内図・配置図	4 / 8

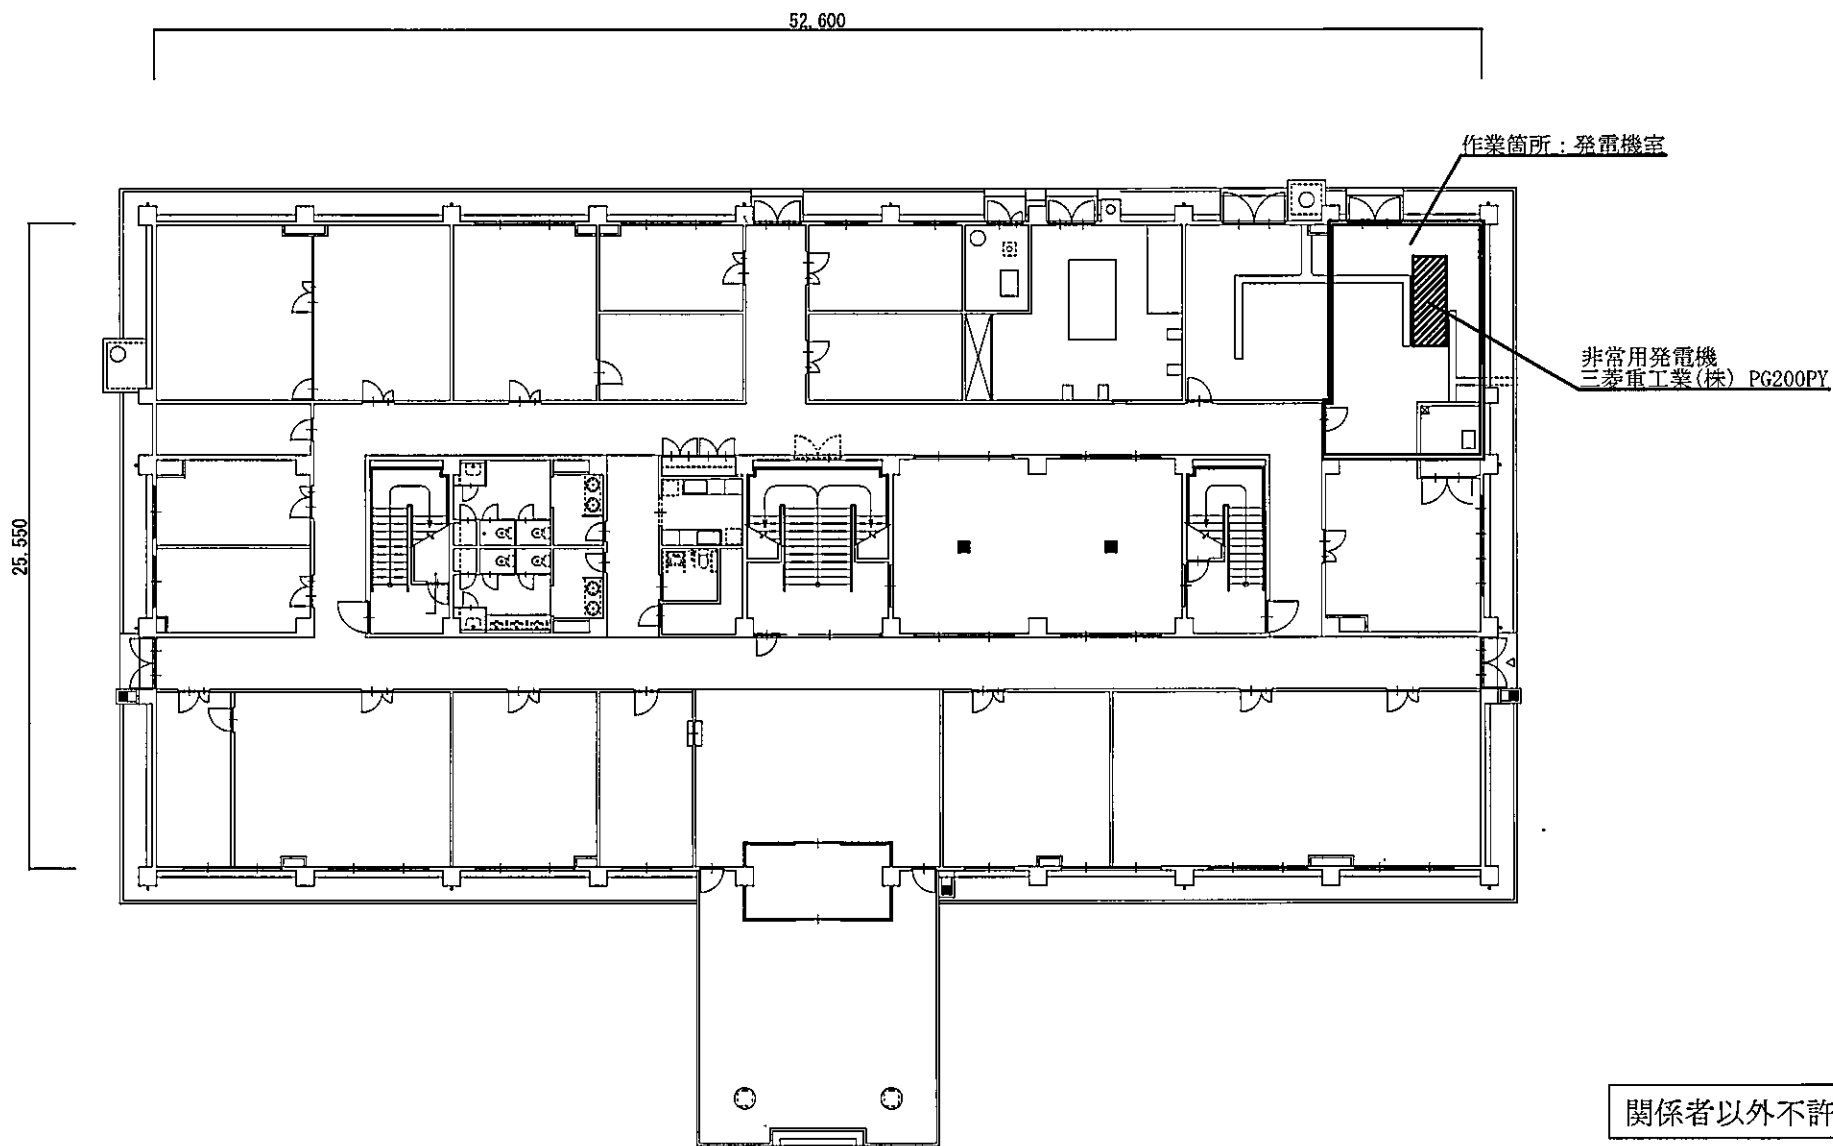

関係者以外不許複製

名 称	善通寺(8)290号建物他非常用発電機保守	図面番号
図 面 名	290号建物1階平面図 S=1:300	5 / 8

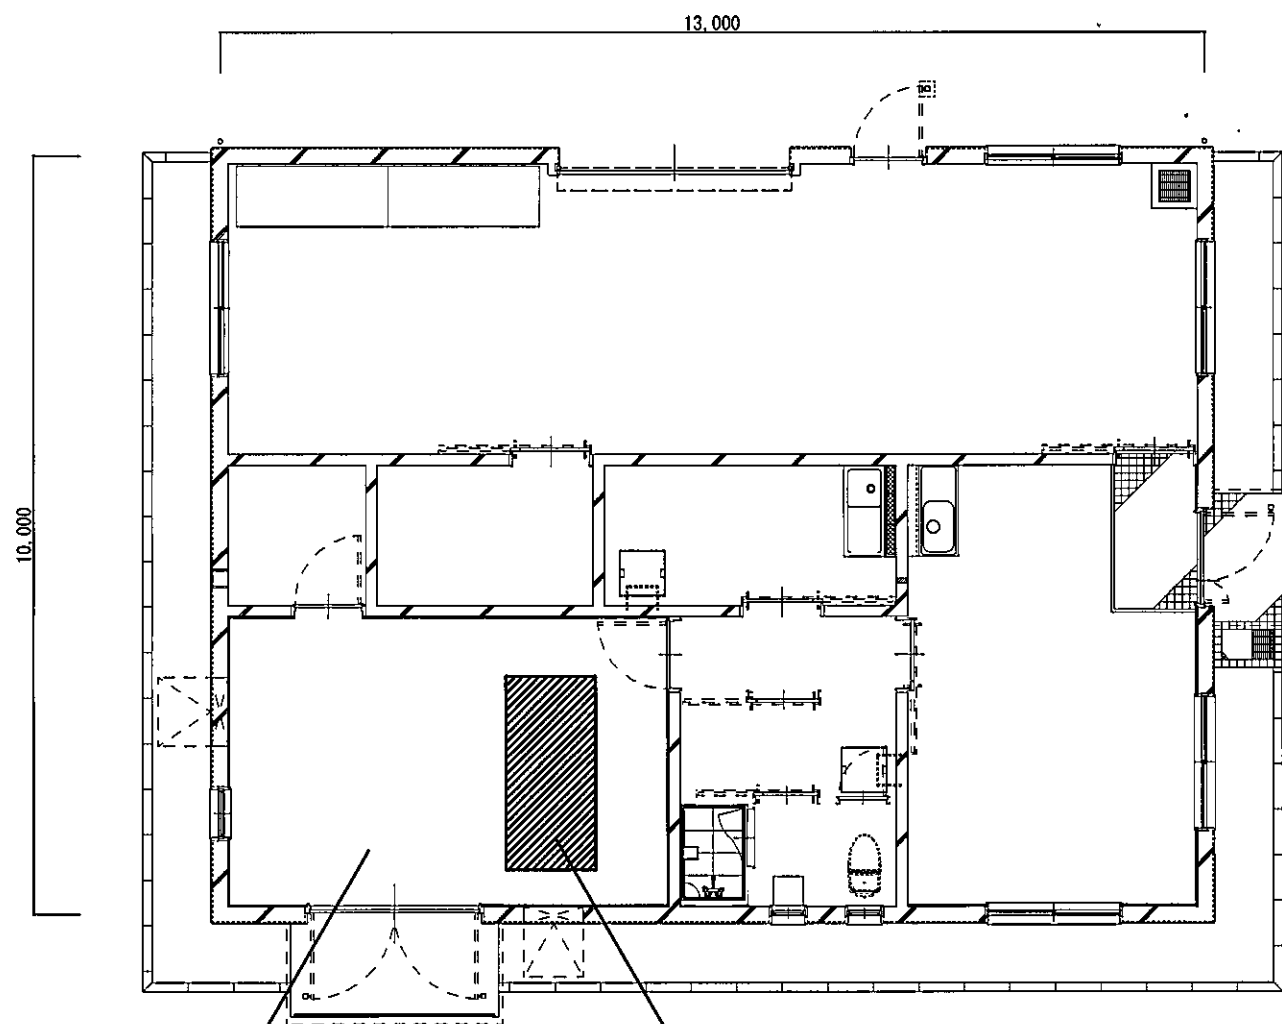


作業箇所：発電機室

非常用発電機
三菱重工業(株) PG100Y

関係者以外不許複製


名 称	善通寺(8)290号建物他非常用発電機保守	図面番号
図 面 名	294号建物平面図 S=1:100	6 / 8

番号	名 称	番号	名 称	番号	名 称
1	燃料フィルタ	8	ファンガード	15	燃料タンク
2	給気サイレンサ	9	ラジエータ	16	オイルプライミングポンプ
3	冷却風入口	10	冷却風出口	17	防振ゴム (耐震ストッパ付)
4	マフラ	11	燃料噴射ポンプ	18	発電機
5	リザーブタンク (ドア側)	12	燃料供給ポンプ	19	冷却風入口
6	エンジン	13	防振ゴム	20	バッテリー
7		14	燃料給入口	21	バッテリースイッチ
				22	計器盤
				23	発電機盤

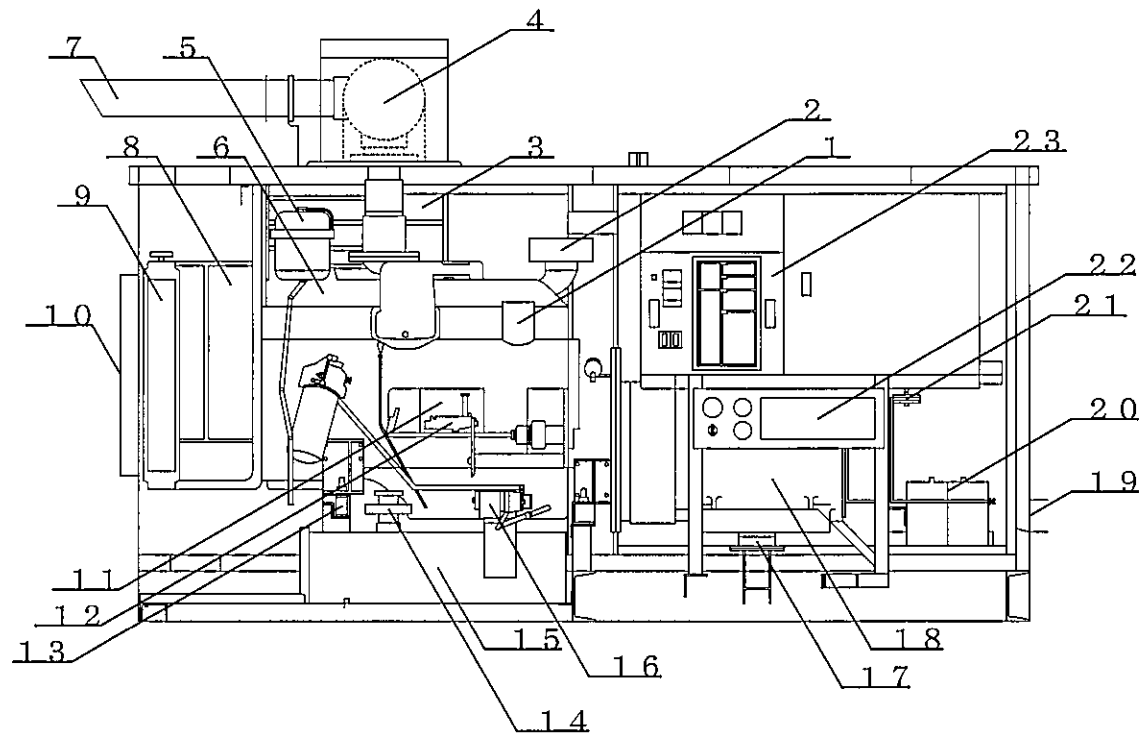

関係者以外不許複製

名 称	善通寺 (8) 290号建物他非常用発電機保守	図面番号
図 面 名	290号建物非常用発電機標準図	7 / 8

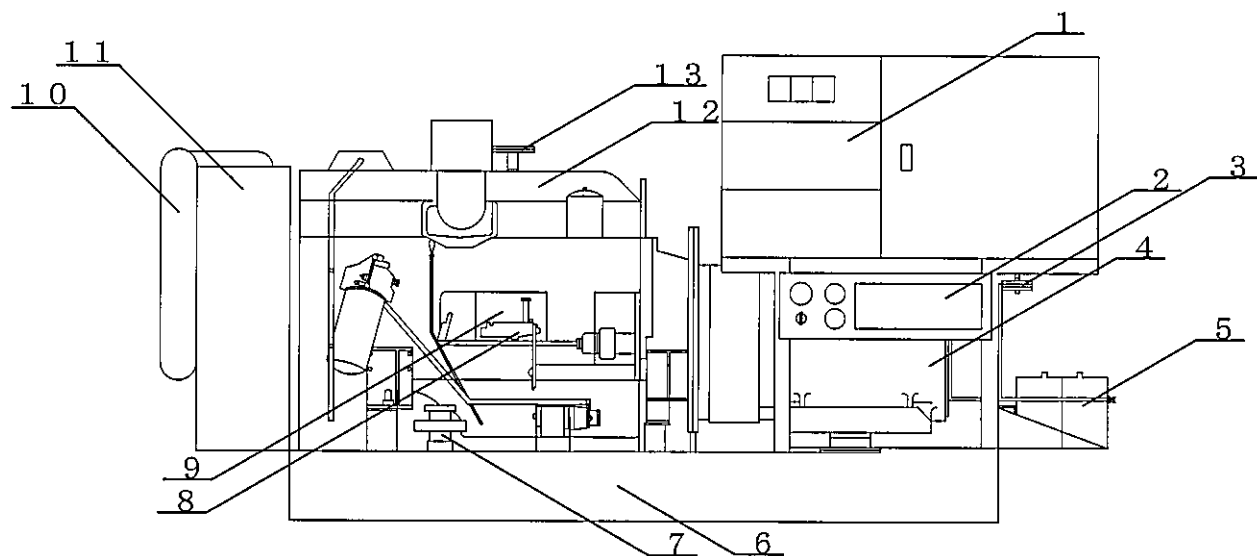

番号	名 称
1	発電機盤
2	計器盤
3	バッテリースイッチ
4	発電機
5	バッテリー
6	燃料タンク
7	燃料給油口
8	燃料供給ポンプ
9	燃料噴射ポンプ
10	ラジエター
11	ファンガード
12	エンジン
13	排気出口

関係者以外不許複製

名 称	善通寺(8)290号建物他非常用発電機保守	図面番号
図 面 名	294号建物非常用発電機標準図	8/8