

令和8年9月1日（火）

善通寺駐屯地におけるオープンカウンター方式による見積り依頼について

- 1 本リストは、オープンカウンター方式実施要項に基づく手続きが必要です。
- 2 本方式は随意契約を前提とした見積依頼であり、有効な見積書をもって申し込みをした者のうち、予定価格の範囲内で最低の価格の見積書をもって申し込みをした者を契約の相手方とします。

3 件名リスト

一連 番号	件 名	納入（履行） 場 所	納 期 （履行期限）	見積依頼書 公 告 日	見 積 書 提 出 期 限	見積合わせ の 日 時	防衛省競争 参加資格	備 考
1	善通寺（8）290号庁舎空調取替	陸上自衛隊善通 寺駐屯地	9.1.29	8.9.1	8.9.9 10時00分	8.9.9 10時00分		
			以下余白					

4 仕様書の交付場所、契約条項等を示す場所

〒765-0002

住 所 香川県善通寺市南町2丁目1番地1号

契約機関名 陸上自衛隊善通寺駐屯地 第348会計隊契約班（担当：金澤）

電話番号 0877-62-2311（内線：2645）

FAX番号 0877-62-2315

申込日年日： . .

見 積 参 加 申 込 票

公 開 日	令和 8 年 9 月 1 日 (火)
件 名	善通寺 (8) 2 9 0 号庁舎空調取替
見 積 日 時	令和 8 年 9 月 9 日 (水) 10 時 30 分
見 積 場 所	陸上自衛隊善通寺駐屯地 会計隊事務室

会 社 名		
電 話 番 号		
F A X 番 号		
メールアドレス		
担 当 者 名		
参 加 方 法 (該当する欄に○ をして下さい)	持 参	郵 便 / FAX

注意事項等

- 見積に参加を希望する場合は本申込票に必要事項を記入し下記の 3 の連絡先まで FAX してください。
- 見積書を郵送する場合
郵送する封筒の表に見積の件名、見積日時を朱書きにより明記して郵送し、発送者の責により到着の確認を実施してください。なお、FAXでの提出を可とする。
その場合でも発送者の責により受信の確認をすること。
- 連絡先
第 3 4 8 会計隊善通寺駐屯地 契約班 担当：金澤
TEL 0 8 7 7 - 6 2 - 2 3 1 1 (内線：2 6 4 5)
FAX 0 8 8 4 - 6 2 - 2 3 1 5

見 積 書

件名リスト一連番号	1
-----------	---

見積金額¥

(消費税及び地方税を含まない。)

品 名	規 格	単位	数 量	単 価	金 額
善通寺（8）290号庁舎空調取替	仕様書のとおり	セット	1		
【内訳】					上記に①～③の合計金額を記入
① 作業費		セット	1		
② 材料費		セット	1		
③ 諸経費		セット	1		
	以下余白				
納入(履行)場 所	陸上自衛隊善通寺駐屯地	納 期 (履行期限)	令和9年1月29日		
契約保証金	(免 除)	入札(見積)書有効期間	令和8年9月9日		

上記に関して「入札及び契約心得」、「オープンカウンター方式実施要項」及び「標準契約書等」の契約条項等を承諾のうえ入札見積いたします。また、当社（私（個人の場合）、当団体（団体の場合））は「入札及び契約心得」に示された暴力団排除に関する誓約事項について誓約いたします。

令和8年 9月 9日

分任契約担当官
陸上自衛隊善通寺駐屯地
第348会計隊長 津村 尊己 殿

住 所
会 社 名
代表者名

印

市場価格調査書

【陸上自衛隊善通寺駐屯地】

下記のとおり、市価調査にご協力をお願い致します。 各項目に記入の上、令和8年9月7日(月)17時までに
FAX(0877-62-2315)により送信をお願い致します。 陸上自衛隊善通寺駐屯地 会計隊 契約班 担当:金澤

※市場価格とは
市場の中での取引価格であり、入札(見積)する金額とは違いますのでご注意ください。

分任契約担当官 陸上自衛隊善通寺駐屯地
第348会計隊長 津村 尊己 殿

住所等

¥ _____ 印 _____

(各金額には消費税を含まない) (単位:円)

No.	品名	規格	単位	数量	単価	金額	備考
1	善通寺(8)290号庁舎空調取替	仕様書のとおり	セット	1			
2	【内訳】						上記に①～③の合計金額を記入
3	① 作業費		セット	1			
4	② 材料費		セット	1			
5	③ 諸経費		セット	1			
6		以下余白					
7							
8							
9							
10							
11							
12							
13							
14							
15							
16							
合 計							

善通寺 (8) 290号庁舎空調取替

善通寺駐屯地業務隊

業務隊長	管理科長	警務班長	工事企画係長	作成者
了	了	了	了	了
善通寺駐屯地業務隊管理科警務班 作成年月日 令和8年8月25日				

仕様書

- 1 役務名称 普通寺 (8) 290号庁舎空調取替
- 2 役務場所 香川県普通寺市南町2-1-1 陸上自衛隊普通寺駐屯地
- 3 契約期間 契約締結日 ~ 令和9年1月29日まで
- 4 役務概要
本役務は、普通寺駐屯地内290号庁舎の空調設備取替を実施するもの。
- 5 実施場所
290号建物 (3階室内機、屋上室外機)
- 6 一般事項
 - (1) 本役務は、本仕様書に基づき実施するものとする。仕様書、図面によるほか、建築保全業務共通仕様書 (国土交通省大臣官房官庁営繕部監修) に基づき実施すること。
 - (2) 役務の実施により既存の施設に損傷を与えた場合は、請負者の負担において現状復旧するものとする。
 - (3) 役務実施場所以外への立入は禁止する。
 - (4) 作業は請負者の責任作業とし、作業に際し損傷した部分については、監督官に報告の上、指示に従い速やかに復旧すること。
 - (5) 請負者は、作業実施に先立ち、監督官と調整の上で工程表を作成し提出するものとし、了承を得た後は、作業を実施すること。
 - (6) 請負者は、作業の主要な段階及び監督官の指示する箇所において写真撮影を実施するものとし、項目は、着手前、実施中、見え隠れ部分、完了後、使用材料及び監督官の指示する箇所とする。なお、作業完了後速やかにA4判アルバムに整理の上、1部提出すること。
 - (7) 作業実施に際し、請負者は作業条件を作業関係者に十分把握させると共に、作業員に対して安全教育を実施し、安全な作業方法の確認及び点検を確実に実施すること。
 - (8) 自衛隊施設からの電気、水道は原則として使用させないものとする。ただし、使用する場合は、事前に監督官と調整の上でメーター等を設置し、部隊側の算定に基づき有償とする。
 - (9) その他不明事項、提出書類等については、その都度監督官と調整し指示に従うこと。

7 特記事項

ア 品質管理

本作業に使用する材料はすべて新品とし、規格・品質等が示されていないものについては承認願等を提出し、監督官の承認を得てから使用するものとする。また、特記事項にないものは、JIS規格及び各種協会規格、消防法に合致したものを使用するものとする。

イ 作業時間

作業時間は、午前8時30分から午後5時までとする。ただし事前に監督官と調整し了承を得た場合はこの限りではないものとする。

作業日は官側と調整するものとする。(土日祝を含む)



ウ 完成検査

作業完了後、検査官の検査を受け合格をもって完了とする。手直し事項が生じた場合は、手直し完了後再検査を受け、合格をもって完了とする。なお、隠蔽部については、現地又は写真により確認するものとする。

7


提出書類

- | | |
|--------------------|-----------|
| (ア) 工程表 | (契約後速やかに) |
| (イ) 現場代理人等指名・変更通知書 | (契約後速やかに) |
| (ウ) 現場代理人略歴書 | (契約後速やかに) |
| (エ) 着手通知書 | (着手前) |
| (オ) 材料搬入報告書 | (着手前) |
| (カ) 作業写真 | (完了後速やかに) |
| (キ) 作業日誌 | (作業中その都度) |
| (ク) 完成通知書 | (完了後速やかに) |
| (ケ) その他官側の指示する文書 | |

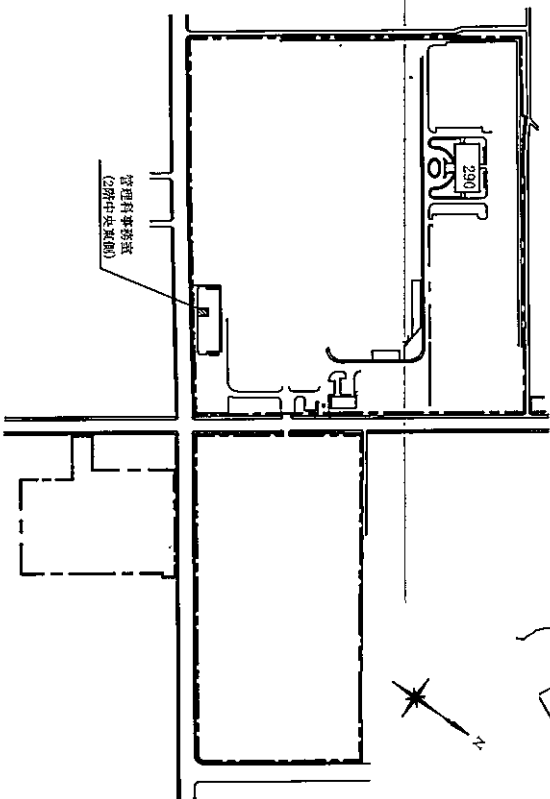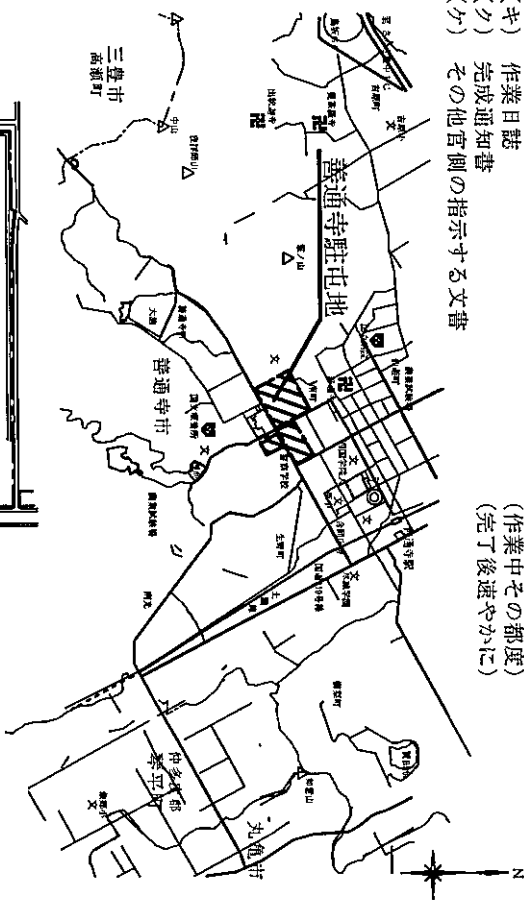

件名	普通寺 (8) 290号庁舎空調取替
種別	仕様書
縮尺	図番 2/4

2階

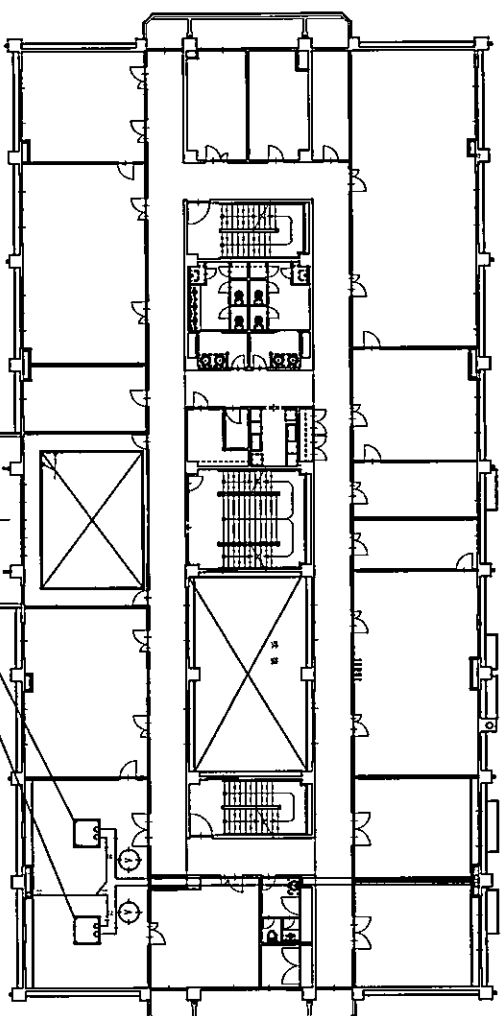


既存室内機撤去 (三菱PLZ-WRP40SPC)
室内機等設置 4方向天井カセット型 2馬力 三菱PLZ-ERMP50H6 2セット (同等品)
※既存配管等流用
※室内機については天井改修の必要がない機器を選定するものとする

290号建物平面図 S=1/300

冷媒配管リスト		
記号	冷媒配管	
①	(液管)	(ガス管)
②	6.35φ	12.7φ
③	9.52φ	19.05φ
④	9.52φ	22.20φ

件名	普通寺 (8) 290号庁舎空調取替		
種別	仕様書	図番	3/4
箱尺			

屋上階

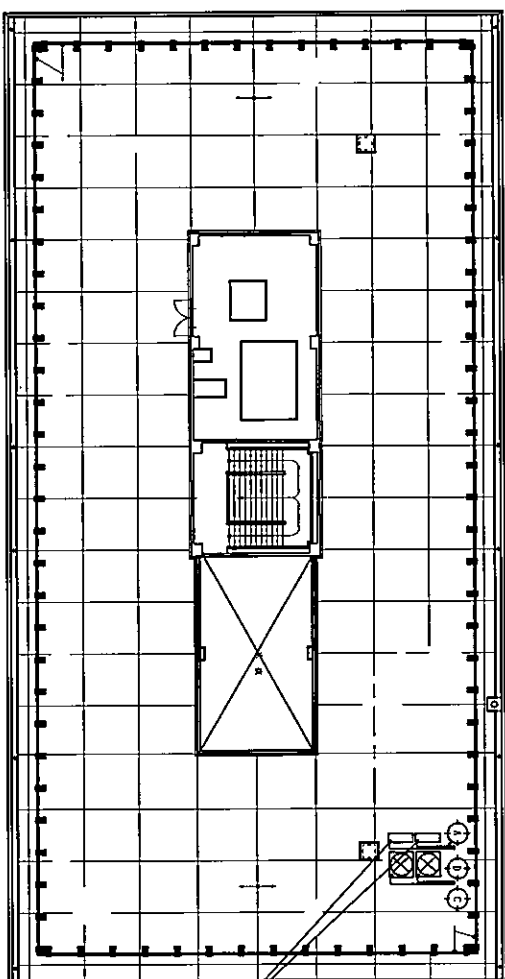

既存室外機撤去
冷媒ガス回収 2.5kg
室外機設置
室外機配管保温補修等作業

290号建物平面図 S=1/300

件名	普通寺(8) 290号庁舎空調取替		
種別	仕様書		
縮尺		図番	4/4