

公 告

分任契約担当官
陸上自衛隊福知山駐屯地
第349会計隊長 塩津 幸孝

以下のとおり一般競争入札を実施するので、「入札及び契約心得」及び「契約条項」を承知のうえ参加されたい。

1 入札事項

契約実施計画番号		調 達 要 求 番 号		物 品 番 号		仕 様 書 番 号				
6QFX1KK01090		6RU01AK0009 0001								
品名 または 件名										
福知山（８）消防設備点検										
部品番号 または 規格										
仕様書のとおり										
使 用 器 材 名										
数 量	単位	銘 柄		使 用 期 限 等		グ ル ー プ		指定	検査	包装
1.00	ST									
納地または工事場所				引 渡 場 所						
福知山駐業										
搬 入 場 所				納 期 ま た は 工 期						
営繕班 久保事務官（３１８）				令和9年3月31日（水）						

2 競争参加資格

次のいずれかであること
全省庁統一資格の「役務の提供等」に係る等級がA、B、C、D等級であること
ただし、細部は注意事項による。

3 契約条項を示す場所

第349会計隊事務室

4 説明会及び入札執行の日時場所

説明会日時場所：実施しない。
入札日時場所：令和8年9月16日（水）10時00分 駐屯地厚生センター2F多目的室

5 保証金

入札保証金：免除 契約保証金：免除

6 落札決定方式及び契約方式

落札決定方式：総品目総額 契約方式：一般競争

7 注意事項

別紙のとおり

1 競争に参加する者に必要な資格に関する事項

- (1) **令和7・8・9年度全省庁統一競争参加資格、近畿地域において「役務の提供」D等級以上の資格を有するもの。**
- (2) 予算決算及び会計令第70条の規定に該当しない者であること。なお、未成年者、被補佐人又は被補助人であって、契約締結のために必要な同意を得ているものは、同条中、特別の理由がある場合に該当する。
- (3) 予算決算及び会計令第71条の規定に該当しない者であること。
- (4) 契約担当官等から指名停止の措置を受けている期間中の者でないこと。
- (5) 都道府県警察から暴力団関係業者として防衛省が発注する工事等から排除するよう要請があり、当該状態が継続している有資格業者については、競争参加を認めない。
- (6) 入札後、契約を締結するまでの間に、都道府県警察から暴力団関係業者として防衛省が発注する工事等から排除するよう要請があり、当該状態が継続している有資格業者とは契約を行わない。
- (7) 入札者心得に定める「暴力団排除に関する誓約事項」に基づく誓約を行わない者の競争参加を認めない。
- (8) 防衛省大臣官房衛生監、防衛政策局長、防衛装備庁長官又は陸上幕僚長から「装備品等及び役務の調達に係る指名停止等の要領」に基づく指名停止の措置を受けている期間中の者でないこと。
- (9) 前号により現に指名停止を受けている者と資本関係又は人的関係のある者であって、当該者と同種の物品の売買又は製造若しくは役務請負について防衛省と契約を行おうとする者でないこと。
- (10) 原則、現に指名停止を受けている者の下請負については認めない。ただし、真にやむを得ない事由を該当する省指名停止権者が認めた場合には、この限りでない。

2 契約条項

適用する契約条項は、駐屯地用標準契約の役務請負契約条項、談合等の不正防止に関する特約条項、暴力団排除に関する特約条項とする。

3 契約条項を示す場所

陸上自衛隊福知山駐屯地 第349会計隊 契約班

ホームページ <https://www.mod.go.jp/gsdf/mae/mafin/>

4 競争入札執行の場所及び日時

- (1) 場 所
陸上自衛隊福知山駐屯地 駐屯地厚生センター2F図書室
- (2) 日 時
令和8年9月16日（水）10時00分

5 保証金等

- (1) 入札保証金及び契約保証金
免 除
- (2) 違約金
落札者が「入札及び契約心得」に従って契約の締結手続きをしない場合には、落札者が契約締結に応じないものとみなし、落札価格の100分の5に相当する金額を違約金として徴収し、契約者が契約を履行しない場合は、契約金額の100分の10以上の金額を違約金として徴収する。

6 説明会

実施しない

7 入札方法

落札決定に当たっては、入札書に記載された金額に当該金額の10%に相当する額を加算した金額（当該金額に1円未満の端数があるときは、その端数を切り捨てるものとします。）をもって落札価格とするので、入札者は消費税、地方消費税の課税事業者、免税事業者であることに拘わらず入札書に見積もった金額の110分の100を記載してください。

8 落札決定方法

総品目総額決定

予定価格の範囲内で最低の価格をもって申込をした者を落札者とします。なお、落札者となるべき同価の入札をした者が2名以上ある場合は、くじ引きにより落札者を決定します。

9 契約書の作成

契約書を作成します。契約書記載事項の細部については、落札決定後落札者に説明します。

1 0 入札の無効

- (1) 第1項に示す競争に参加する者に必要な資格のない者が行った入札
- (2) 入札に関する条項に違反した入札
- (3) 入札金額、入札者氏名及び押印が判明し難い入札
- (4) 入札者等が実施した「暴力団排除に関する誓約事項」に基づく誓約に虚偽があった場合の入札

1 1 その他

- (1) 電報・電話・FAXによる入札は、認めません。
- (2) 入札に参加を希望する者は、入札までに資格審査結果通知書の写しを提出してください。（FAX・メール可）
- (3) 代表者以外での入札については、入札までに委任状を提出してください。
- (4) 同等品判定依頼書については、**令和8年9月11日16時**までに申請されたものを有効とします。
- (5) 入札日以前に入札書を直接提出、郵便（配達証明のものに限る。）等により入札書を提出する場合は、**入札開始日の前日17時（前日が休日又は休養日の場合は、その前日必着分）**までを有効とします。なお、事前に郵便入札の申し出を第349会計隊契約班まで行うとともに便着の確認を必ずお願いします。また、入札金額が同額による場合は当該入札に関係の無い職員によりくじ引きを実施し、再度の入札となった場合は別途連絡します。
- (6) **市価調査書は令和8年9月15日までに提出（FAX・メール可）**をお願いします。なお、積算資料等の提出・説明に応じない場合又は不十分な場合は、「契約の内容に適合した履行がされないおそれがある」ものとして落札者とし、ない可能性があります。
- (7) 入札に参加を希望する者は、「入札及び契約心得」及び「契約条項」の内容について承知のうえ、参加してください。なお、入札及び契約に関する詳細（入札心得等）は下記案内のホームページ又は陸上自衛隊福知山駐屯地第349会計隊 契約班窓口にて閲覧してください。
- (8) 本公告は、陸上自衛隊中部方面隊会計隊ホームページ<https://www.mod.go.jp/gsdf/mae/mafin/>にも掲載しています。
- (9) 問い合わせ及び連絡先

ア 入札及び契約に関する事項

〒620-8502 京都府福知山市字天田無番地
陸上自衛隊福知山駐屯地 第349会計隊 契約班 担当：公宅（おおやけ）
TEL 0773-22-4141（内線 347）
FAX 0773-22-9549
Mail ma349fin-ma@inet.gsdf.mod.go.jp

イ 仕様書及び現場確認に関する事項

陸上自衛隊福知山駐屯地 福知山駐屯地業務隊 管理科 担当：久保
TEL 0773-22-4141（内線 318）

福知山（8）消防設備点検

福知山駐屯地業務隊管理科営繕班

作 業 名 称	福知山（8）消防設備点検	図 面 番 号	全 9 葉 の 内 1
図 面 名 称	表 紙	縮 尺	
		—	

仕 様 書

- 1 作業名称：福知山（８）消防設備点検
- 2 作業場所：京都府福知山市天田堀無番地 （陸上自衛隊福知山駐屯地）
- 3 作業概要：１４０号体育館、１５９号車両整備工場の自動火災報知設備及びその他消防用設備の消防法に基づく総合点検（６ヶ月）及び機器点検（１年）
- 4 一般事項
 - (1) 本作業は、本仕様書・図面・メーカー仕様及び消防法・施行令・消防規則・条例に基づき、消防設備協会等の点検要領を準拠し実施するものとし、仕様書・図面及び点検中疑義が生じた場合は、監督官と協議し、指示を受けること。
 - (2) 仕様書・図面に記載なき事項で当然点検が必要な事項及び担当官が軽微な事項を指示した場合は、受注者において実施すること。
 - (3) 現場管理
 - ア 作業期間中、施設等に損傷を与えた場合は、受注者の責任において賠償すること。
 - イ 作業現場は風紀・衛生・盗難予防について必要な処置を施すとともに受注者の責任において管理すること。
 - (4) 受注者は、作業条件を関係者に十分把握させるとともに、作業員に対して安全教育を実施し、安全な作業方法及び安全点検を実施するものとする。
 - (5) 作業に使用する電気・水道は、担当官に申し出て担当官の許可する範囲において使用できるものとする。
 - (6) 作業実施場所以外の立ち入り及び指定場所以外での喫煙は禁止する。
 - (7) 作業完了後、速やかに作業場所の清掃・片づけを行い担当官の点検を受けること。

作 業 名 称	福知山（８）消防設備点検	図 面 番 号	全 ９ 葉 の 内 ２
図 面 名 称	仕 様 書	縮 尺	
		—	

5 提出書類

(1) 点検結果報告書（消防設備協会の様式により 3 部）

(2) 作業写真（完了後速やかに）

※ 写真については、各工程及び担当官の指示する箇所（特に隠ぺい箇所）を撮影する。

(3) その他担当官が指示するもの。

6 実施時期

(1) 総合点検（6 ヶ月）

令和 8 年 1 0 月に実施する。

(2) 機器点検（1 年）

令和 9 年 3 月上旬に実施する。

7 検 査

本作業は、機器点検及び総合点検後にそれぞれ検査官の完了検査を実施し、それぞれの点検結果報告書の提出をもって完了とする。手直しが生じた場合は、手直し終了後、検査官の再検査を実施し、検査合格をもって完了とする。


8 特記事項

(1) 作業実施者は、消防設備点検資格者であるものとする。


(2) 点検設備は、別図のとおりとする。

(3) 点検内容等により官公署・その他へ手続き等が必要な場合は、請負業者において速やかに行うこと。

作 業 名 称	福知山（8）消防設備点検	図 面 番 号	全 9 葉 の 内 3
図 面 名 称	仕 様 書	縮 尺	
		—	

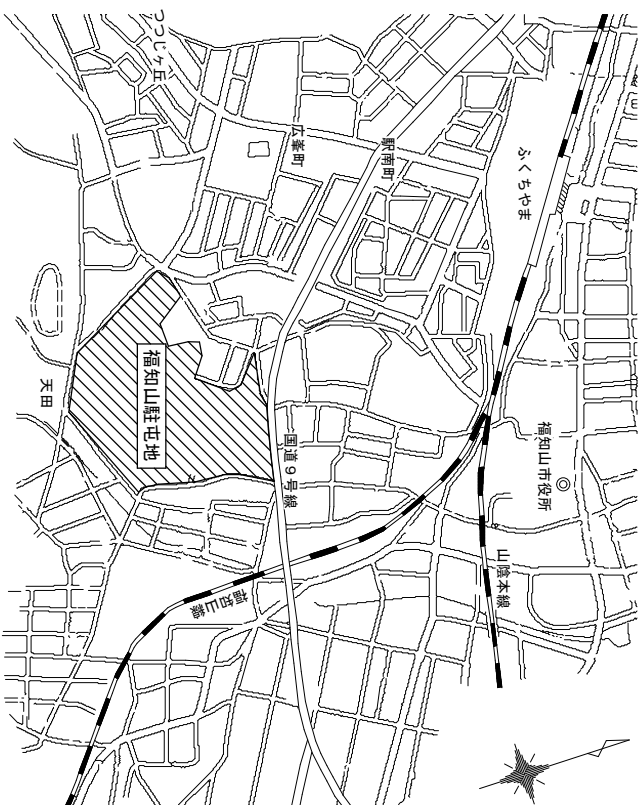


案内図

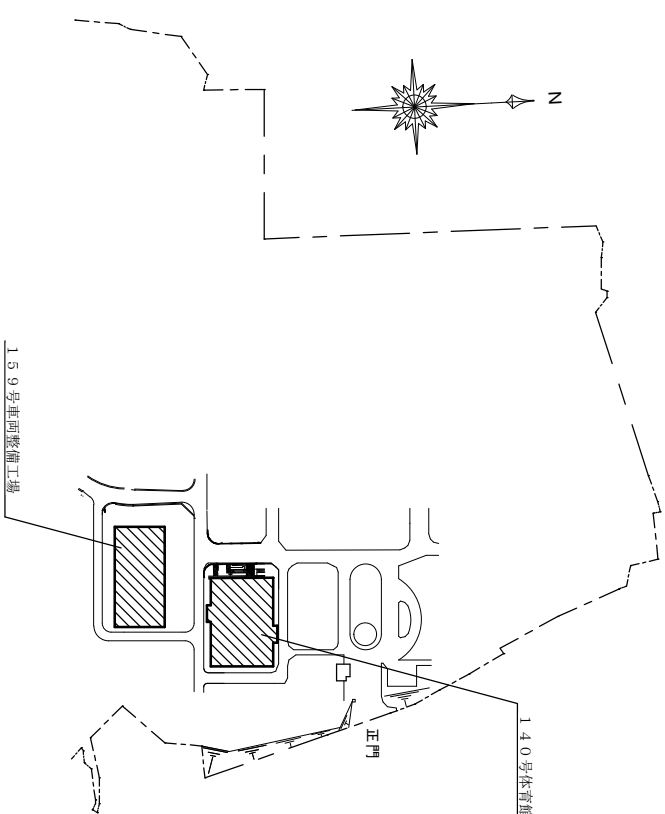


配置図

業 称	福岡山（8）消防設備点検		
作 名	案内図・配置図		
図 名	縮 —		
	図 番	面 号	全 の 内 4
			葉

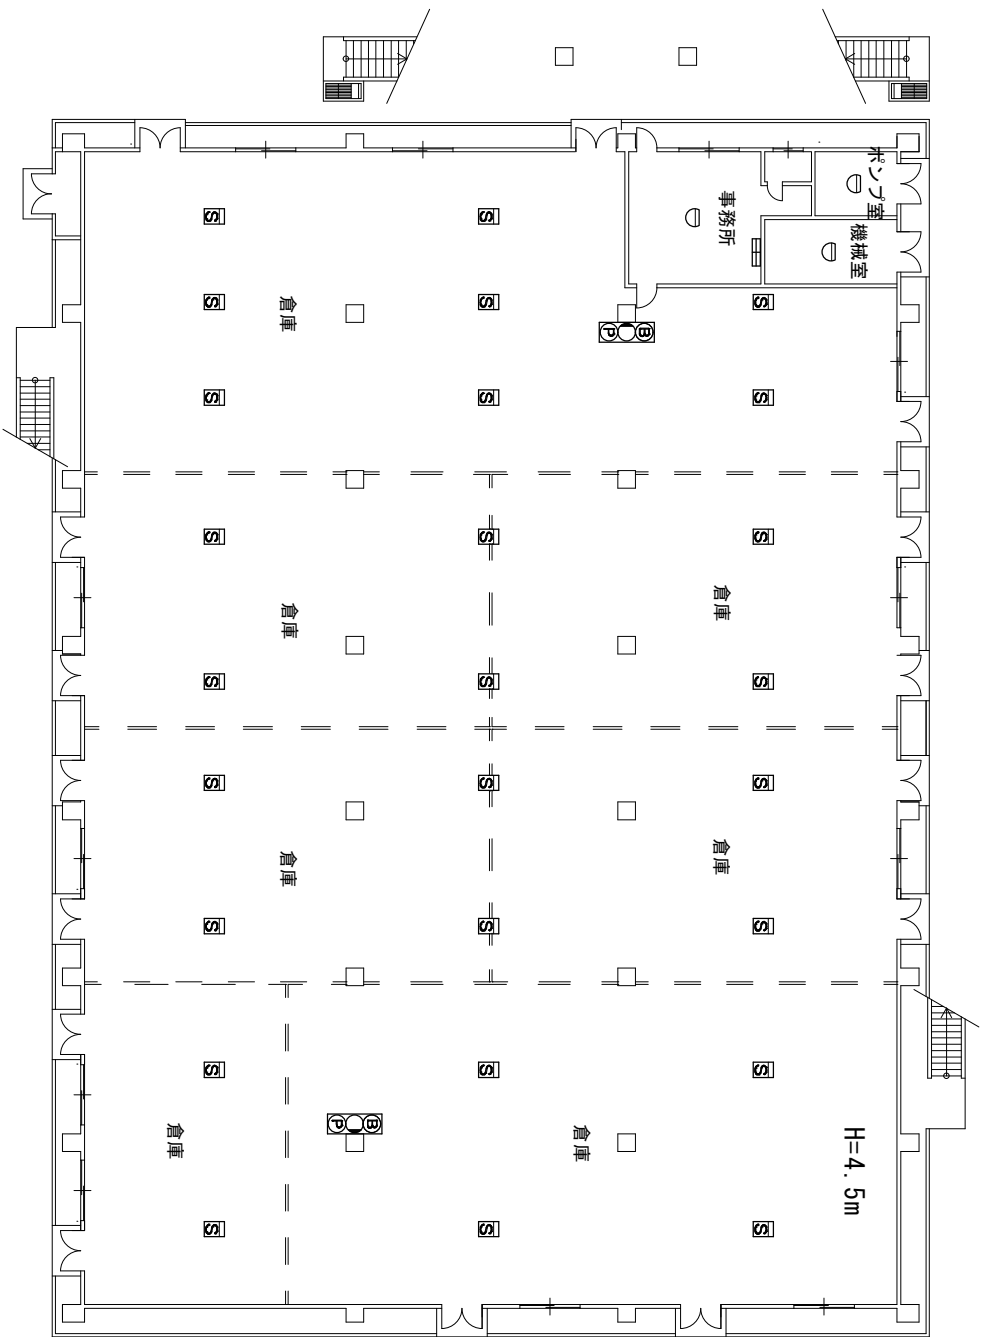


差動式	スポット型	2種	3個
煙感知器	光電式	2種	26個

作業名称	福知山（8）消防設備点検		図面番号	全9葉 の 内 5
図面名称	140号1階消防設備平面図		縮尺 1：300	

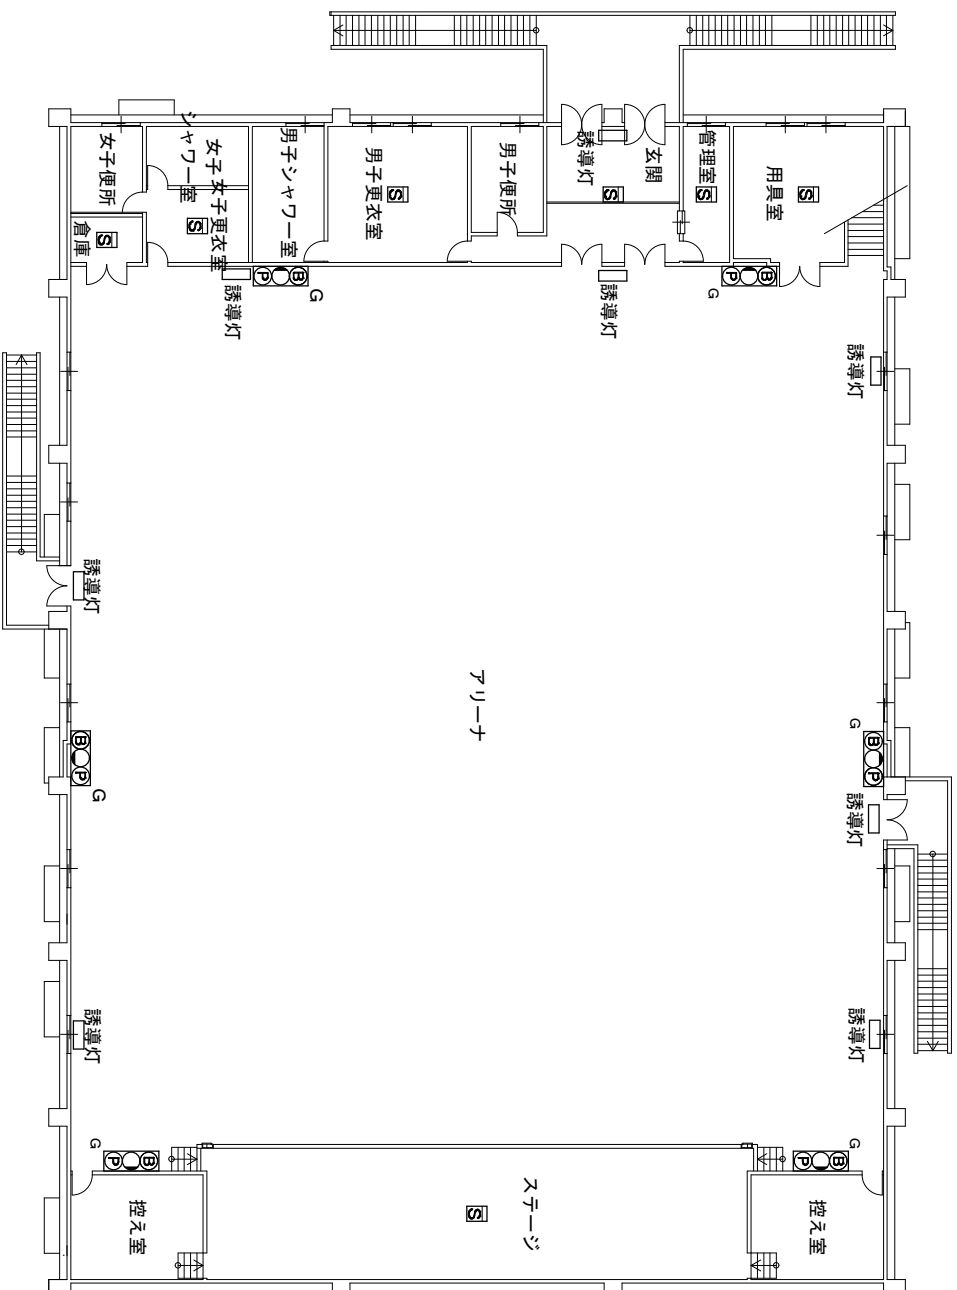


煙感知器	光電式	2種	7個
誘導灯			8箇所

作業名称	福知山（8）消防設備点検	図面番号	140号2階消防設備平面図	図面縮尺	1：300
------	--------------	------	---------------	------	-------

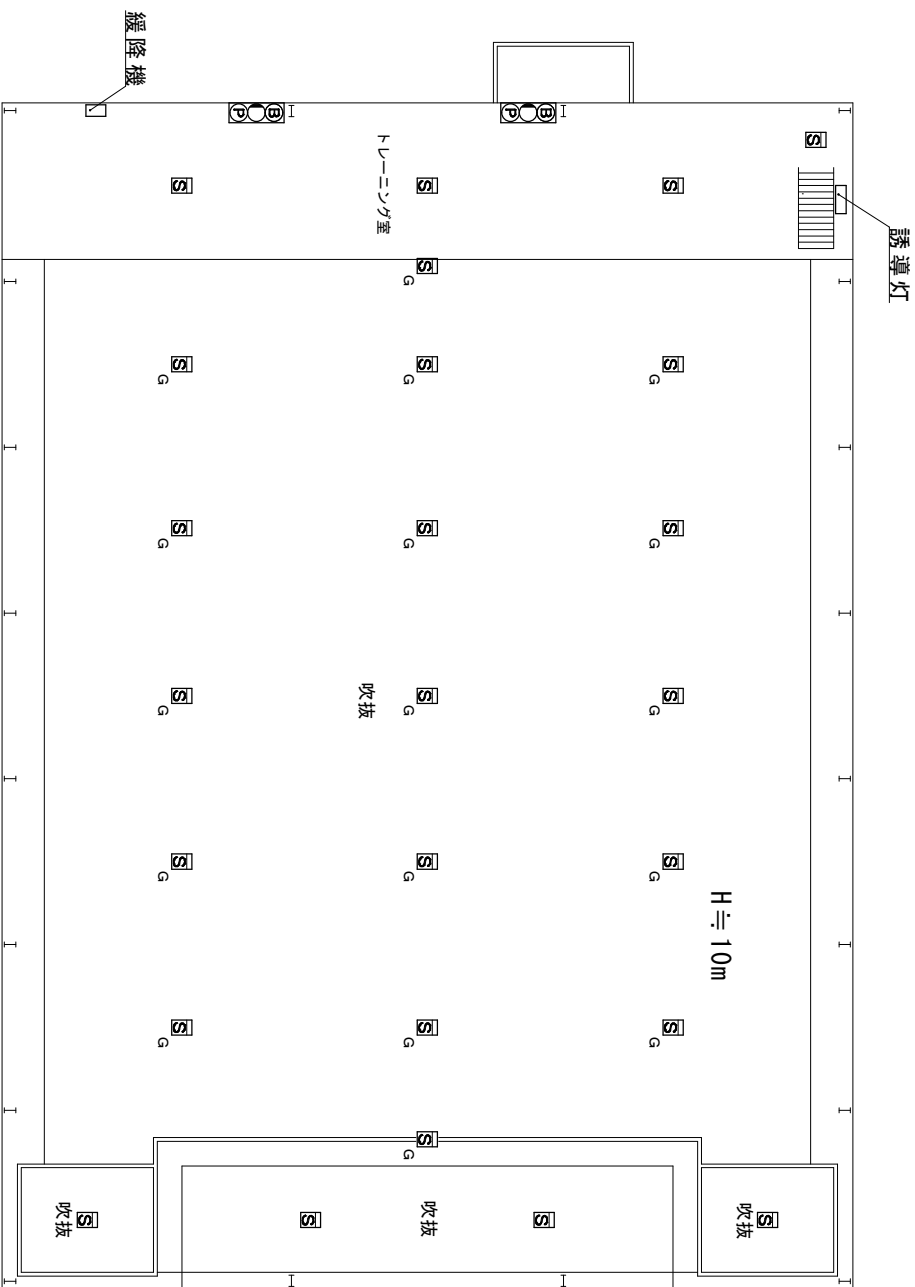


煙感知器 光電式 2種 (Gはカ・ト付)	25個
緩降機 ｽﾛｰﾀﾞﾂﾝ125 6-3	1個
消防科学研究所	
誘導灯	1箇所

作業名称	福知山（8）消防設備点検	図面の番号	全9葉の内7尺
図面名称	140号3階消防設備平面図	縮	1 : 3 0 0

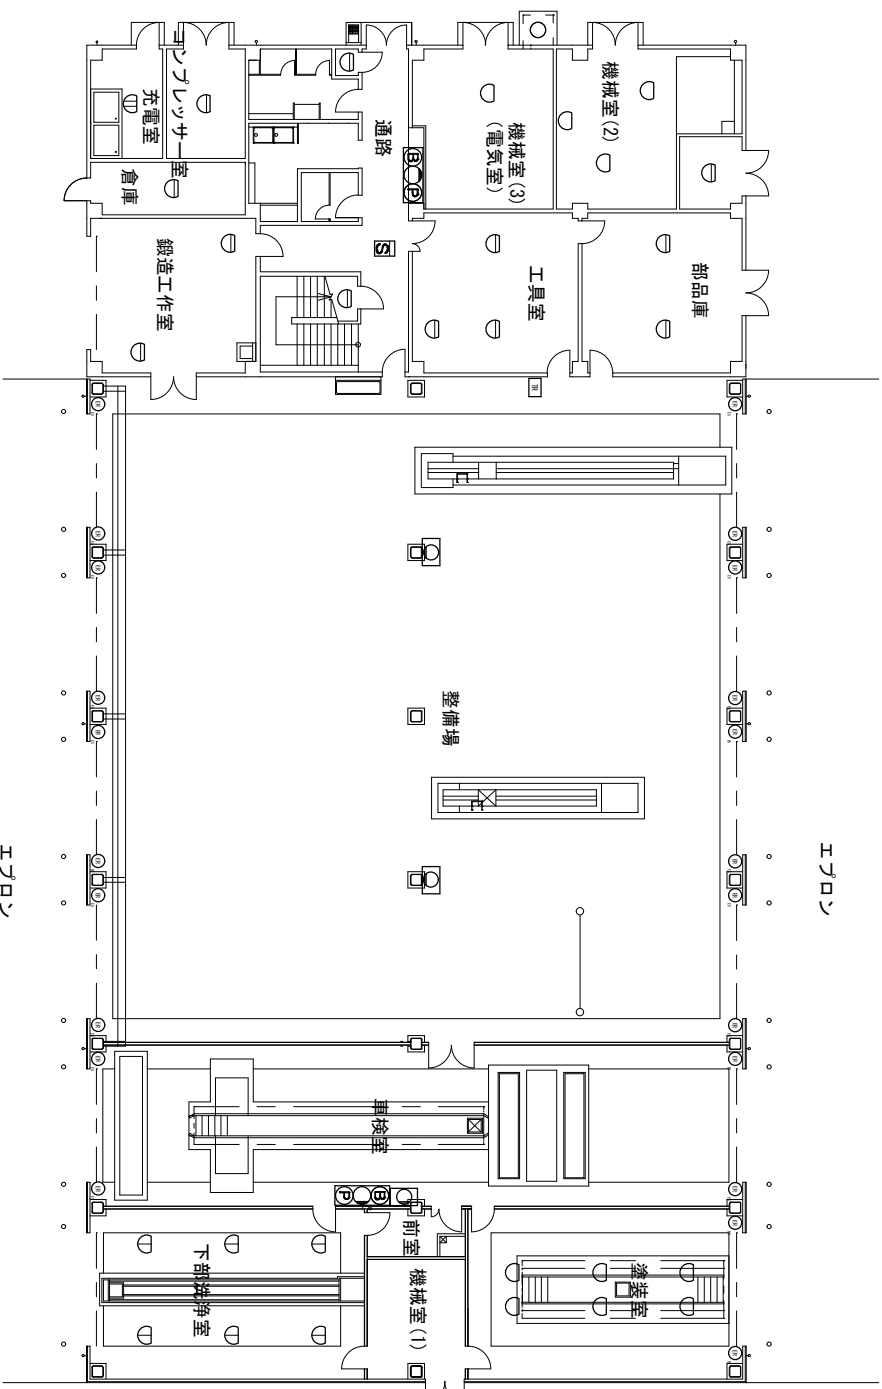

差動式	ｽﾎﾟｯﾄ型	ﾆｯﾀﾝ	2SC1-L	12個
定温式	ｽﾎﾟｯﾄ型	ﾆｯﾀﾝ	ICG1-70-L	4個
煙感知器	光電式	ｽﾎﾟｯﾄ型	ﾆｯﾀﾝ	2KH3
定温式	ｽﾎﾟｯﾄ型 (耐酸型)	ﾆｯﾀﾝ	A27021	1個
粉末消火設備 (移動式)	ﾔﾚﾄﾌﾞﾃｯｶ	YDA-75CAJ		3台
定温式	ｽﾎﾟｯﾄ型 (防爆型)	ﾆｯﾀﾝ	FFH-1E	6個
定温式	ｽﾎﾟｯﾄ型 (防水型)	ﾆｯﾀﾝ	ICG2-70-LW	6個
排煙窓				22個
排煙窓予備電源				1個

作業名称	福知山 (8) 消防設備点検	図面番号	159号1階消防設備平面図	全9枚の内8枚
図面名称		縮尺	1 : 3 0 0	

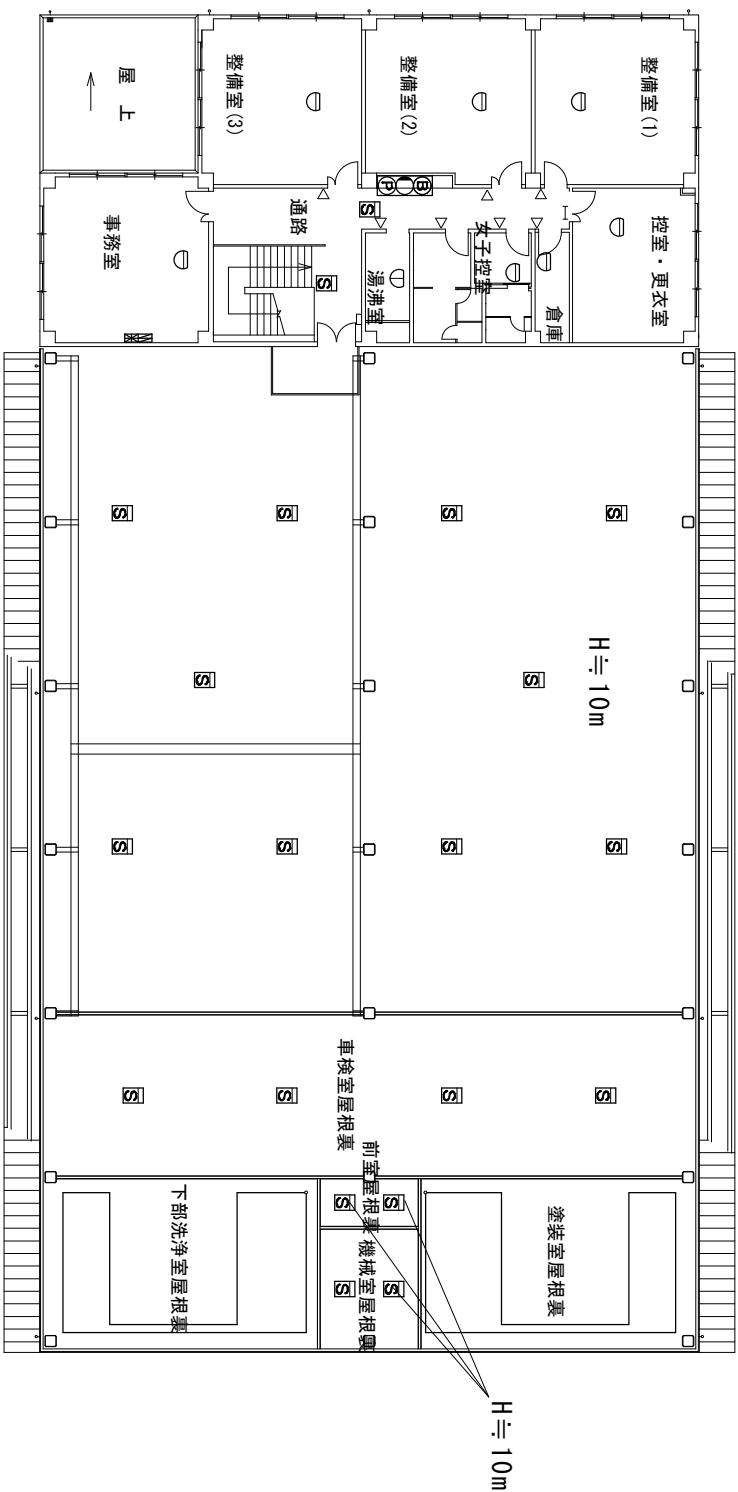

差動式	ｽﾎﾟｯﾄ型 ニｯﾀﾝ 2SC1-L	7個
定温式	ｽﾎﾟｯﾄ型 (防水型) ニｯﾀﾝ ICC2-70-LW	1個
煙感知器	光電式 ﾏﾎﾟｯﾄ型 ニｯﾀﾝ 2KH3	20個
差動式 分布型	ﾆｯﾀﾝ 1TB-L (塗装室屋根裏・下部洗浄室屋根裏)	2個

作業名称	福知山 (8) 消防設備点検	図面番号	全 9 葉 内 9
図面名称	159号2階消防設備平面図	縮 尺	1 : 3 0 0

市価調査書

分任契約担当官
陸上自衛隊福知山駐屯地
第349会計隊長 塩津 幸孝 殿

お問い合わせの際は
0773-22-4141（内線347）
担当 公宅（おおやけ）までお願いします。

¥

（消費税を含まない）

総品目総額決定

1. 履行期限： 仕様書のとおりに
2. 履行場所： 仕様書のとおりに
3. 市価調査書期限： 令和8年9月15日

住 所

令和 年 月 日

商号又は名称
代表者氏名
担当者氏名
担当者電話番号

内 訳（外税）

※押印を省略するには担当者氏名、担当者電話番号の記入が必要です。

No.	品 名	規 格	単位	数量	単 価	金 額	備 考
1	福知山(8)消防設備点検	仕様書のとおり	式	1			
2	市場価格の内訳が確認できる書類の添付をお願いします。						
3							
4							
入札書

分任契約担当官
陸上自衛隊福知山駐屯地
第349会計隊長 塩津 幸孝 殿

¥ (消費税を含まない) 総品目総額決定

1. 履行期限： 仕様書のとおりに
2. 履行場所： 仕様書のとおりに

上記の公告又は通知に対して「入札及び契約心得」及び「標準契約書等」の契約条項を承諾のうえ見積（入札）いたします。

令和8年9月16日

住所

商号又は名称
代表者氏名
担当者氏名
担当者電話番号

内 訳（外税）

※押印を省略するには担当者氏名、担当者電話番号の記入が必要です。

No.	品 名	規 格	単位	数量	単 価	金 額	備 考
1	福知山(8)消防設備点検	仕様書のとおり	式	1			
2	入札金額の内訳が確認できる書類の添付をお願いします。						
3							
4							
当社（私（個人の場合）、当団体（団体の場合））は暴力団排除に関する誓約書に定める事項について誓約いたします。