

公 告

分任契約担当
陸上自衛隊善通寺駐屯地
第 3 4 8 会計隊長 津村 尊己

以下のとおり一般競争入札を実施するので、「入札及び契約心得」及び「契約条項」を承知のうえ参加されたい。

1 入札事項

契約実施計画番号		調 達 要 求 番 号		物 品 番 号		仕 様 書 番 号		
6QFR10300220		6RML1A20149 0001						
品名 または 件名								
善通寺（８）２９０号建物出退勤表示板取替								
部品番号 または 規格								
仕様書のとおり								
使 用 器 材 名								
数 量	単位	銘 柄		使 用 期 限 等	グ ル ー プ	指定	検査	包装
1.00	ST							
納地または工事場所				引 渡 場 所				
善通寺駐屯地				善通寺駐業管理科（営繕）				
搬 入 場 所				納 期 ま た は 工 期				
管理科 竹永技官（２３３２）				令和9年3月31日（水）				

2 競争参加資格

次のいずれかであること
全省庁統一資格の「役務の提供等」に係る等級がA、B、C、D等級であること
ただし、細部は注意事項による。

3 契約条項を示す場所

陸上自衛隊善通寺駐屯地 第 3 4 8 会計隊契約班事務室

4 説明会及び入札執行の日時場所

説明会日時場所：説明会は行わない。
入札日時場所：令和8年9月28日（月）10時00分 第 3 4 8 会計隊入札室

5 保証金

入札保証金：免除 契約保証金：免除

6 落札決定方式及び契約方式

落札決定方式：総品目総額 契約方式：一般競争

7 注意事項

（１）競争に参加する者に必要な資格に関する事項

- 次の各項目のすべての条件を満たす者
- （ア）令和 7・8・9 年度競争参加資格（全省庁統一資格）「役務の提供等」D 等級以上（四国地区）の資格を有する者
 - （イ）予算決算及び会計令第 7 0 条の規定に該当しない者であること。なお、未成年者、被保佐人又は被補助人であって、契約締結のために必要な同意を得ている者は、同条中、特別な理由がある場合に該当する。
 - （ウ）予算決算及び会計令第 7 1 条の規定に該当しない者であること。
 - （エ）都道府県警察から暴力団関係者として防衛省が発注する工事等から排除するよう要請があり、当該状態が継続している有資格者については、競争参加を認めない。
 - （オ）入札後、契約を締結するまでの間に、都道府県警察から暴力団関係業者として防衛省が発注する工事等から排除するよう要請があり、当該状態が継続している有資格者とは契約を行わない。
 - （カ）入札心得に定める「暴力団排除に関する誓約事項」に基づく誓約を行わない者の競争参加を認めない。
 - （キ）契約担当官等から指名停止の措置を受けている期間中の者でないこと。（協力者を含む。）
 - （ク）防衛省大臣官房衛生監、防衛政策局長、防衛装備庁長官又は陸上幕僚長から「装備品等及び役務の調整に係る指名停止等の要領」に基づく指名停止の措置を受けている期間中のものでないこと。
 - （ケ）前号により現に指名停止を受けている者と資本関係又は人的関係のあるものであって、当該者と同種の物品の売買又は製造若しくは役務請負について防衛省との契約を行おうとする者でないこと。
 - （コ）原則、現に指名停止を受けている者の下請負については認めない。ただし、真にやむを得ない事由を該当する省指名停止権者が認めた場合には、この限りではない。

(2) 違約金に関する事項

落札者が「入札及び契約心得」に従って契約の締結手続きしない場合には、落札者が契約締結に応じないものとみなし、落札金額の100分の5に相当する金額を違約金として徴収し、落札者が契約を履行しない場合は、契約金額の100分の10以上を違約金として徴収する。

(3) 入札方法

落札決定に当たっては、入札書に記載された金額に消費税法で規定する消費税率に基づく消費税に相当する金額を加算した金額をもって落札金額とするので、入札者は消費税・地方消費税の課税事業者・免税事業者であることに拘わらず、入札書には見積もった金額から消費税法で規定する消費税率に基づく消費税に相当する金額を差し引いた金額を記載すること。

(1円未満の端数がある時は、その端数を切り捨てるものとする。)

(4) 入札の無効

(ア) 第2項で示した競争に参加する者に必要な資格を有しない者のした入札

(イ) 入札に関する条項に違反した入札

(ウ) 入札金額、入札者の氏名及び押印された印影が判別し難い入札

ただし、押印を省略する場合は、責任者・担当者の氏名及び連絡先の記載がない入札

(5) 契約書の作成

落札金額が、100万円以上の場合には請書を、250万円以上の場合には契約書を作成する。契約書等の記載要領の細部については、落札決定後落札者に説明する。

(6) 落札決定方法

落札の決定は、予定価格の範囲内で最低の価格をもって申込をした者を落札者とします。なお、落札となるべき同価の入札をした者が2名以上ある場合は、くじ引きにより落札者を決定します。

(7) 適用する契約条項

適用する契約条項は、駐屯地用標準契約の役務請負契約条項、談合等の不正防止に関する特約条項、暴力団排除に関する特約条項とする。

(8) その他

(ア) 仕様書及び入札資料は、下記に示す期間、第348会計隊契約班窓口において配布する。

令和8年9月8日(火)～令和8年9月25日(金) (土曜日曜祝日を除く0900～1600)

(イ) 郵便による入札については、令和8年9月25日17時00分必着分までを有効とします。また、必ず着便の確認をすること。なお、入札金額が同額による場合は、当該入札に関係の無い職員により抽選を実施し、再度の入札となった場合は別途連絡します。

(ウ) 電報・電話等による入札は認めません。

(エ) 入札に参加する者は、入札資料受け取りまでに資格決定通知書の写しを提出してください。(FAX可)

(オ) 代表者以外での入札については、入札までに委任状を提出してください。

(カ) 市場価格調査書は、令和8年9月24日(木)10時00分までにご協力をお願いします。(FAX可)

(キ) 入札及び契約に関する詳細は、陸上自衛隊善通寺駐屯地 第348会計隊 契約班窓口にて閲覧してください。

(ク) お問い合わせ先

〒765-0002 香川県善通寺市南町2-1-1

陸上自衛隊善通寺駐屯地

TEL 0877-62-2311

FAX 0877-62-2315

メール: C01D8173@inet.gsdf.mod.go.jp

入札及び契約事項に関する件

第348会計隊 契約班 担当: 金澤 (内線2645)

仕様書に関する件

善通寺駐屯地業務隊 管理科 担当: 竹永 (内線2332)

本公告は、陸上自衛隊善通寺駐屯地 第348会計隊

陸上自衛隊中部方面会計隊HP <http://www.mod.go.jp/gsdf/mae/mafin/>に掲載している。

品 目 等 内 訳 書

契約実施計画番号		6QFR10300220											
NO	調達要求番号		物品番号		単	位	数	量	単 価	金 額	銘 柄	納 地	指定
	品 名										使用期限等	引 渡 場 所	
	部品番号 または 規格											搬 入 場 所	検 査
	使用器材名						仕様書番号					グ ルー プ	納 期
1	6RML1A20149	0001			ST		1.00					普通寺駐屯地	
	普通寺（８）２９０号建物出退勤表示板取替											普通寺駐業管理科（営繕）	
	仕様書のとおり											管理科 竹永技官（２３３２）	
												令和9年3月31日	
				- 以 下 余 白 -									

申込日年日： . .

入 札 参 加 申 込 票

公 開 日	令和 8 年 9 月 8 日 (火)
件 名	善通寺 (8) 290 号建物出退勤表示板取替
入 札 日 時	令和 8 年 9 月 2 8 日 (月) 1 0 時 0 0 分
入 札 場 所	陸上自衛隊善通寺駐屯地 入札室

会 社 名		
電 話 番 号		
F A X 番 号		
メールアドレス		
担 当 者 名		
参 加 方 法 (該当する欄に○ をして下さい)	持 参	郵 便

注意事項等

- 1 入札に参加を希望する場合は本申込票に必要事項を記入し下記の 3 の連絡先まで FAX してください。
- 2 見積書を郵送する場合
郵送する封筒の表に入札の件名、入札日時を朱書きにより明記して郵送し、発送者の責により到着の確認を実施してください。
- 3 連絡先
第 3 4 8 会計隊 契約班 担当：金澤
TEL 0 8 7 7 - 6 2 - 2 3 1 1 (内線：2 6 4 5)
FAX 0 8 7 7 - 6 2 - 2 3 1 5

入 札 書

分任契約担当官
陸上自衛隊善通寺駐屯地
第348会計隊長 津村 尊己 殿

下記の公告又は通知に対して「入札及び契約心得」及び「標準契約書等」の契約条項等を承知のうえ入札見積致します。又、当社(私(個人の場合)、当団体(団体の場合))は「入札及び契約心得」に示された暴力団排除に関する誓約事項について誓約致します。

¥(消費税抜き)

住所
名称
代表者名

納地: 陸上自衛隊善通寺駐屯地
納期: 令和9年3月31日
下記内訳のとおり入札致します。

印

No.	品 名	規 格	単 位	数 量	単 価	金 額	備 考
1	善通寺(8)290号建物出退勤表示板取替	仕様書のとおり	式	1			
2	【内訳】						上記に①～③の合計金額を記入
3	① 作業費						
4	② 材料費						
5	③ 諸経費						
6		以下余白					
7							
8							
市価調査書

下記のとおり、市価調査にご協力をお願い致します。 各項目に記入の上、令和8年9月24日(木)10時までに
FAX(0877-62-2315)により送信をお願い致します。 陸上自衛隊善通寺駐屯地 会計隊 契約班 担当:金澤

※市場価格とは
市場の中での取引価格であり、入札(見積)する金額とは違いますのでご注意ください。

分任契約担当官
陸上自衛隊善通寺駐屯地
第348会計隊長 津村 尊己 殿

¥ (消費税抜き)

住所
名称
代表者名

納地 陸上自衛隊善通寺駐屯地
納期 令和9年3月31日
下記内訳のとおり見積致します。

⑩

No.	品 名	規 格	単 位	数 量	単 価	金 額	備 考
1	善通寺(8)290号建物 出退勤表示板取替	仕様書のとおり	式	1			
2	【内訳】						上記に①～③の合計 金額を記入
3	① 作業費						
4	② 材料費						
5	③ 諸経費						
6		以下余白					
7							
8							
善通寺 (8) 290号建物出退勤表示板取替

善通寺駐屯地業務隊


仕様書

- 1 作業名称 普通寺（8）290号建物出退勤表示板取替
- 2 実施場所 香川県普通寺市南町2-1-1 陸上自衛隊普通寺駐屯地
- 3 契約期間 契約締結日 ～ 令和9年3月31日まで
- 4 実施概要
出退勤表示板取替12箇所、押釦取替6箇所 HUB取替1箇所、サーバー取替1箇所
（※2階のみ）
- 6 一般事項
(1) 本作業は、陸上自衛隊普通寺駐屯地の宿舍の整備を実施するものである。
(2) 本作業は、本仕様書、図面に基づき施工する。作業に際し仕様書及び図面に疑義を生じた場合は、監督官と協議し指示に従って作業を実施する。また、軽微な変更については請負金額の変更はしないものとする。
(3) 受注者は、作業日を監督官と調整のうえ、了解を得たのち作業を実施するものとする。
(4) 受注者は、作業の主要な段階及び監督官の指示する場所において写真撮影を実施するものとする。項目は、作業前・作業中・隠蔽部分・完成・使用材料及び監督官の指示箇所とするものとする。また写真は、作業完了後速やかに整理し提出するものとする。
(5) 本作業は受注者の責任とし、作業に際し、破損及び損傷した部分については監督官へ報告のうえ、指示に従い速やかに復旧するものとする。
(6) 本作業実施に際し、受注者は作業現場の条件を関係者に十分把握させると共に、作業員に対して安全教育を実施し、安全な方法の確認及び安全点検を確実に実施するものとする。
(7) 喫煙は所定の位置で行い、作業中及び歩行しながらの喫煙を禁止するものとする。また、作業場所以外の立ち入りを禁止するものとする。作業の都合によりやむを得ず立ち入る場合は監督官と協議し、部隊側立ち合いのもとで立ち入るものとする。
(8) 施設からの電気・給水は原則として使用させないものとする。
- 7 特記事項
(1) 共通事項
ア 品質管理
本作業に使用する材料はすべて新品とし、規格・品質等が示されていないものについては承認願等を提出し、監督官の承認を得てから使用するものとする。また、特記事項にないものはJIS規格及び各種協会規格に合致したものを使用するものとする。
イ 作業時間
作業時間は、午前8時30分から午後5時までとするものとする。なお、事前に監督官と調整し了承を得た場合はこの限りではないものとする。
ウ 動作確認
施工後、出退勤表示板の動作確認を実施すること。


エ 完成検査
作業完了後、検査官の検査を受け合格をもって完了とする。手直し事項が生じた場合は、手直し完了後再検査を受け、合格をもって完了とする。なお隠蔽部については、現地又は写真により確認するものとする。

- 8 共通事項
(1) 品質管理
本作業に使用する材料はすべて新品とし、規格・品質等が示されていないものについては承認願等を提出し、監督官の承認を得てから使用するものとする。また、特記事項にないものは、JIS規格及び各種協会規格に合致したものを使用するものとする。
(2) 作業時間
作業時間は、午前8時30分から午後5時までとするものとする。なお、事前に監督官と調整し了承を得た場合はこの限りではないものとする。
(3) 施工管理
作業期間中は、作業員以外の立入可能性が高いため、十分に注意し作業するものとする。
(4) 完成検査
作業完了後、検査官の検査を受け合格をもって完了とする。手直し事項が生じた場合は、手直し完了後再検査を受け、合格をもって完了とする。なお、隠蔽部については、現地または写真により確認するものとする。
- 9 提出書類
(1) 工程表 (契約後速やかに)
(2) 現場代理人等指名・変更通知書 (契約後速やかに)
(3) 現場代理人略歴書 (契約後速やかに)
(4) 着手通知書 (着工前)
(5) 作業写真 (完了後速やかに)
(6) 作業日誌 (作業中その都度)
(7) 完成通知書 (完了後速やかに)
(8) その他監督官が指示する書類

件名	普通寺（8）290号建物出退勤表示板取替		
種別	仕様書		
縮尺	図示	図番	2/7

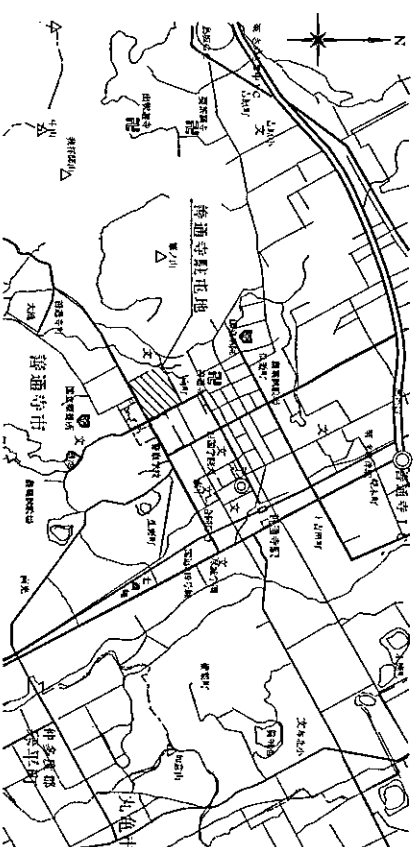


案内図 S=NS

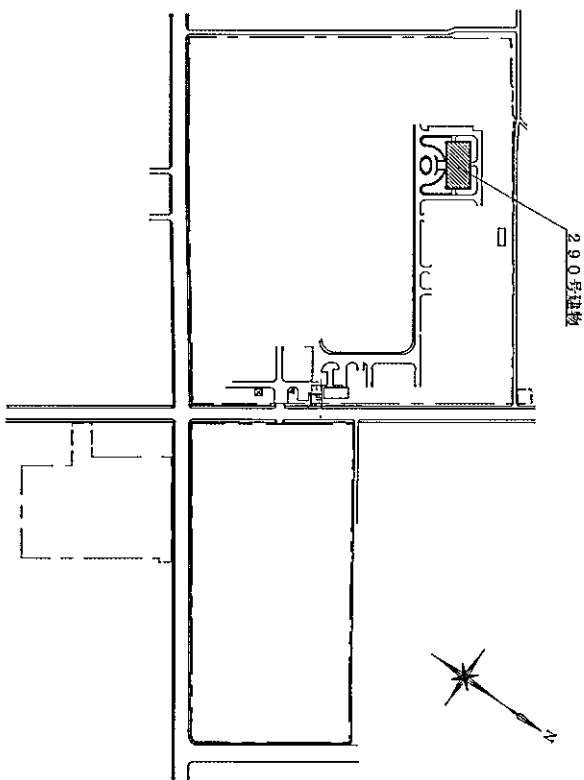

配置図 S=1/6, 000

件名	普通寺 (8) 290号建物出退勤表示板取替		
種別	仕替替、案内図、配置図		
縮尺	図示	図番	3/7

2 階

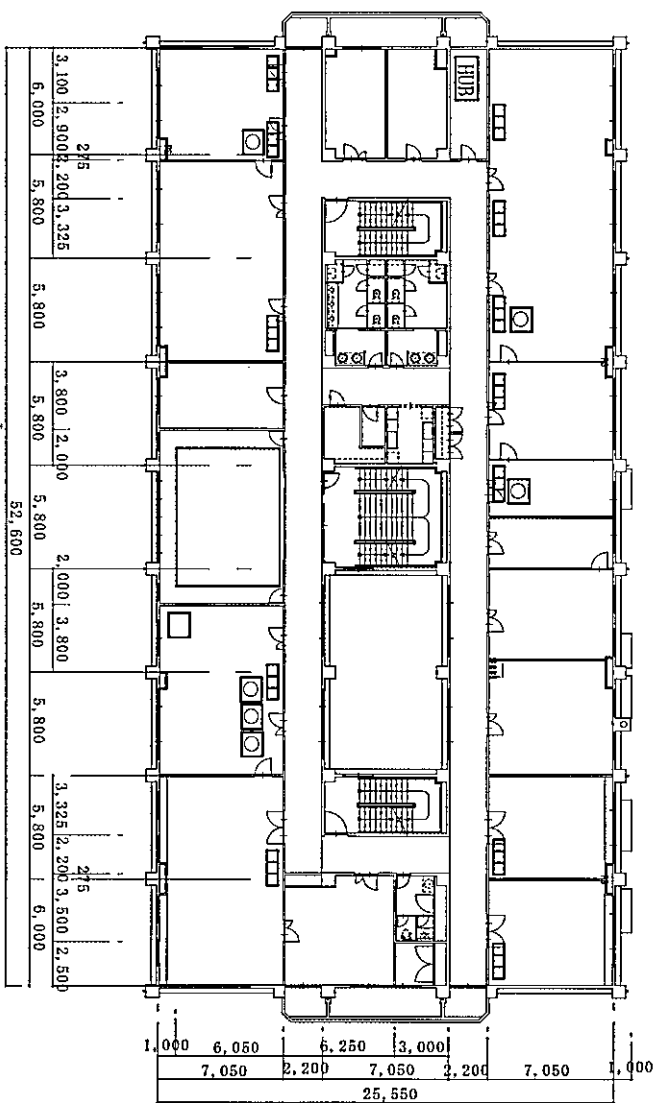


設置・撤去

- 出退勤表示サーバー架取替 1箇所
- 出退勤表示器取替 12箇所
- 出退勤用押釦 6箇所
- HUB 24ポートHUB 1箇所
- 配線 カテゴリー5 (RJ45) UTP0.5-4P 既設配線を再利用
- セットアップ、始動調整、試験調整も含めて実施

件名	普通寺 (8) 290号建物出退勤表示板取替		
種別	平面図 (2 F)		
縮尺	図示	図番	4/7

※1階・3階の出退勤表示板・押釦は2階サーバーで制御しているため
1～3階の既設及び増設予定の場所を踏まえて整備すること。

1 階

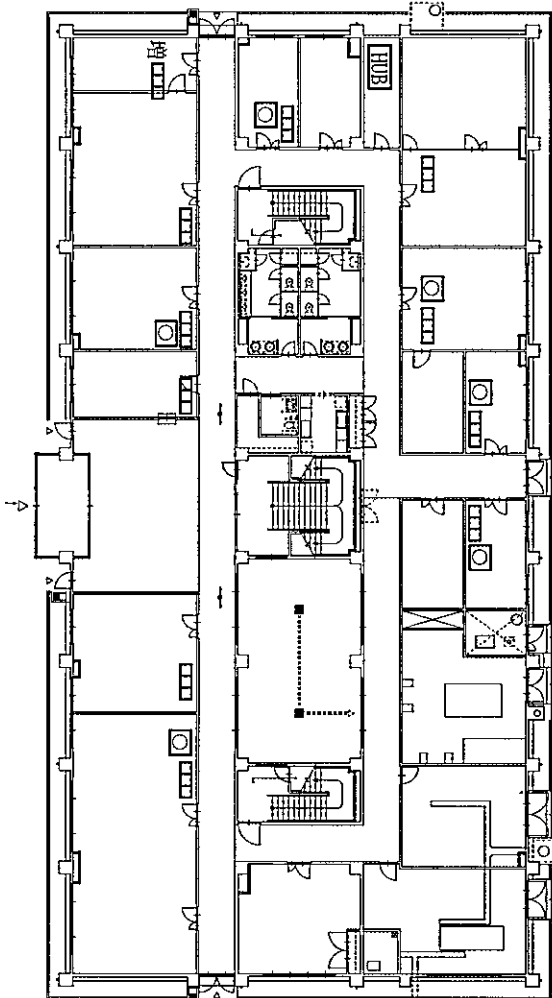

既設

- 出退勤表示器取替 28箇所
- 出退勤用押釦 6箇所
- HUB 24ポートHUB 1箇所

増設予定

- 増□ 出退勤表示器取替 1箇所


既設

- 出退勤表示サーバー架取替 1箇所
- 出退勤表示器取替 28箇所
- 出退勤用押釦 14箇所
- HUB 24ポートHUB 3箇所

増設予定

- 増□ 出退勤表示器取替 4箇所
- 増○ 出退勤用押釦 2箇所


3 階

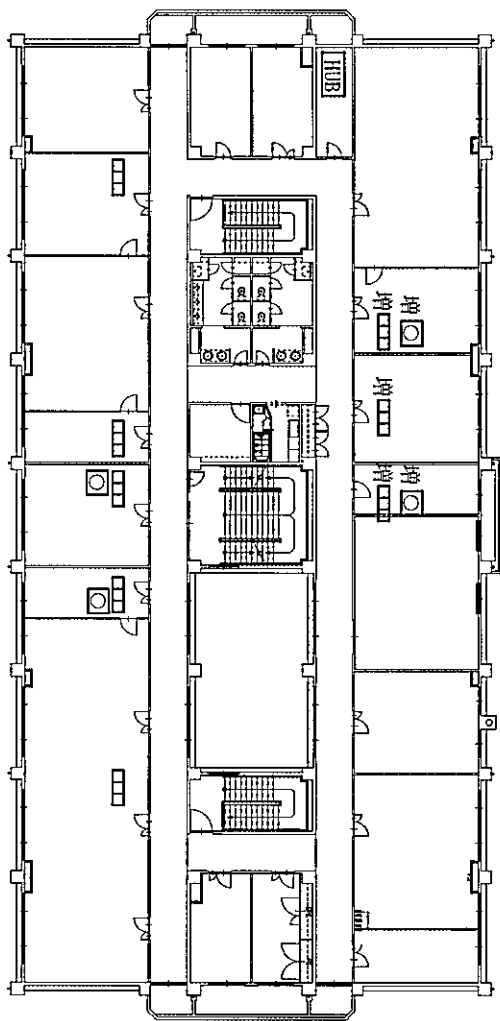

件名	普通寺（8）290号建物出退勤表示板取替		
種別	平面図（3F）		
箱尺	図示	図番	5/7

既設機械仕様（新設については同等以上とする）

出退勤表示サーバー架

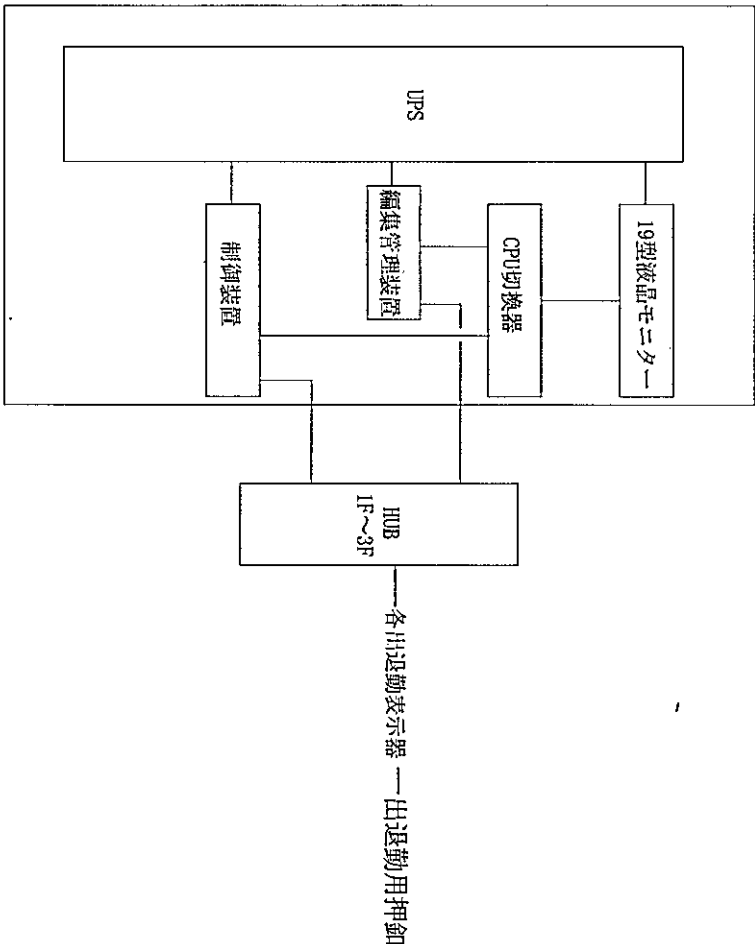

出退勤表示サーバー架

CPU切换器	
入力4系統	出力1系統
VGA解像度	1600×1200
外形	224×132×52
19型 液晶モニター	
19型	
VGA解像度	1600×1200
視野角	水平・垂直170度
輝度	200cd/m ²
コントラスト比	300:1
外形	463×242×445
109キーボードホイルタイプ	
編集管理装置	
CPU	インテルR Celeron R プロセッサ2.40GHz
RAM	256MB
ハードディスク	HDD 40GB
OS	Windows R XP Professional SP1
寸法	362×341×92
制御装置	
CPU	Xeon 2.80GHz以上
RAM	1GB以上
ハードディスク	内蔵HDD 36.4GB×3 (RAID5+リサーチ) ホットスワップ対応
OS	Microsoft Windows 2000 Server
寸法	425×660×130
無停電電源装置 (UPS)	
入力電圧	AC100V単相
最大出力	3000VA/2250W
切換時間	2~4ms
外形寸法	483×635×132
入力プラグ形状	NEMA L5-30P
発熱量	通常時395.6kJ 充電時537.9kJ

OA床固定架台

件名	普通寺（8）290号建物出退勤表示板取替		
種別	機器詳細図		
縮尺	図示	図番	6/7

既設機械仕様（新設については同等以上とする）

HUB 24ポートHUB

データ転送速度 10Mbps/100Mba (CSMA/CD)
ターミナルポート RS-232D-Sub 9pinメス×1
ポート 10BASE-T/100BASE-TXポート (MDI-X) ×24
マネージメント SNMP、RMON、Telnet、TFTP
外形寸法 440W 357D 44H
電源 AC100V 平均38W
重量 4.4kg
動作周囲温度 0～40° 動作時湿度80%以下

各出退勤表示器

TFT液晶式
サイズ 19インチ以上
視野角 水平170度 垂直170度
解像度 1024ドット×1200ドット
外形寸法 440W 357D 44H
輝度 270cd/m以上
最大表示色 64000色以上
コントラスト比 400：1
電源 100V
組込 ポートPC (Windows)

出退勤用押釦

116

SWボックス
19° 照光押しボタンスイッチ
在室
不在
会議中
指導中

120

件名	普通寺（8）290号建物出退勤表示板取替		
種別	機器詳細図		
縮尺	図示	図番	7/7