

公 告

分任契約担当官
陸上自衛隊高知駐屯地
第419会計隊長 塩津 幸孝

以下のとおり一般競争入札を実施するので、「入札及び契約心得」及び「契約条項」を承知のうえ参加されたい。

1 入札事項

契約実施計画番号	調 達 要 求 番 号	物 品 番 号	仕 様 書 番 号				
3QHK1E100250	3RUM1A10019 0001						
品名 または 件名							
高知（05）1号建物屋内排水管洗浄作業							
部品番号 または 規格							
仕様書のとおり							
使用器材名							
数 量	単 位	銘 柄	使 用 期 限 等	グ ル ー プ	指 定	検 査	包 装
1.00	ST						
納地または工事場所				引 渡 場 所			
高知駐業管理科営繕班				高知駐業管理科営繕班			
搬入場所				納 期 また は 工 期			
高知駐業管理科営繕班				令和6年3月29日（金）			

2 競争参加資格

次のいずれかであること

全省庁統一資格の「役務の提供等」に係る等級がA、B、C、D等級であること

ただし、細部は注意事項による。

3 契約条項を示す場所

陸上自衛隊高知駐屯地 会計隊事務室

4 説明会及び入札執行の日時場所

説明会日時場所：説明会は実施しない。

入札日時場所：令和6年3月5日（火）13時10分 陸上自衛隊高知駐屯地 会計隊入札室

5 保証金

入札保証金：免除 契約保証金：免除

6 落札決定方式及び契約方式

落札決定方式：総品目総額 契約方式：一般競争

7 注意事項

別紙のとおり

1 競争に参加する者に必要な資格に関する事項

次の各項目のすべての条件を満たす者

- (1) 予算決算及び会計令第70条の規定に該当しない者であること。なお、未成年者、被保佐人又は被補助人であって、契約締結のために必要な同意を得ている者は、同条中、特別の理由がある場合に該当する。
- (2) 予算決算及び会計令第71条の規定に該当しない者であること。
- (3) 令和4・5・6年度、競争参加資格（全省庁統一資格）「役務の提供等」D等級以上で四国地域の資格を有する者
- (4) 都道府県警察から暴力団関係業者として防衛省が発注する工事等から排除するよう要請があり、当該状態が継続している有資格業者については、競争参加を認めない。
- (5) 入札後、契約を締結するまでの間に、都道府県警察から暴力団関係業者として防衛省が発注する工事等から排除するよう要請があり、当該状態が継続している有資格業者とは契約を行わない。
- (6) 入札心得に定める「暴力団排除に関する誓約事項」に基づく誓約を行わない者の競争参加を認めない。
- (7) 契約担当官等から指名停止の措置を受けている期間中の者でないこと。（協力者を含む。）
- (8) 防衛省大臣官房衛生監、防衛政策局長、防衛装備庁長官又は陸上幕僚長から「装備品等及び役務の調達に係る指名停止等の要領」に基づく指名停止の措置を受けている期間中の者でないこと。
- (9) 前号により現に指名停止を受けている者と資本関係又は人的関係のある者であって、当該者と同種の物品の売買又は製造若しくは役務請負について防衛省と契約を行おうとする者でないこと。
- (10) 原則、現に指名停止を受けている者の下請負については、認めない。ただし、真にやむを得ない事由を該当する省指名停止権者が認めた場合には、この限りでない。

(11) 解約に伴う違約金

本公告条件に基づき契約したものについては、天災・地変による場合その他特別の事情がある場合を除き、本公告第4項(3)に規定する「契約業者がその義務を履行しない場合」に該当することとなるため違約金を徴収する。

2 契約条項等を示す場所

仕様書及び入札資料は、下記に示す期間、第419会計隊 契約班窓口において配布する。

令和6年2月21日(水)～令和6年3月5日(火)（土曜日・祝日を除く0900～1600）

3 入札説明会及び競争入札執行の場所及び日時

- (1) 入札説明会 : 実施しない
- (2) 入札
ア 場所 : 陸上自衛隊高知駐屯地第419会計隊入札室
イ 日時 : 令和6年3月5日(火) 13時10分から

4 保証金等に関する事項

- (1) 入札保証金 : 免除
- (2) 契約保証金 : 免除
- (3) 違約金 : 落札者が「入札及び契約心得」に従って契約の締結手続きをしない場合には、落札者が契約締結に応じないものとみなし、落札価格の100分の5に相当する金額を違約金として徴収し、契約者が契約を履行しない場合は、契約金額の100分の10以上の金額を違約金として徴収する。

5 入札方法

落札決定に当たっては、入札書に記載された金額に当該金額の10%に相当する額を加算した金額（当該金額に1円未満の端数があるときは、その端数を切り捨てるものとします。）をもって落札価格とするので、入札者は消費税、地方消費税の課税事業者、免税事業者であることに拘わらず入札書には、見積もった金額の110分の100を記載すること。（税抜）

なお、入札書には、入札金額の積算内訳書を添付すること。

6 入札の無効

- (1) 第1項で示した競争に参加する者に必要な資格を有しない者のした入札
- (2) 入札に関する条項に違反した入札
- (3) 入札金額、入札者の氏名及び押印された印影が判別し難い入札
- (4) 入札者が誓約した誓約書に虚偽があった場合又は誓約に反する行為があった場合

7 契約書の作成

落札金額が50万円以上の場合は契約書を作成する。

契約書の記載要領の細部については、落札決定後落札者に説明する。

8 落札の決定方式

総額

総額が予定価格の範囲内で最低の価格をもって申込をした者を落札者とする。

なお、落札となるべき同価の入札をした者が2人以上ある場合は、くじ引きにより落札者を決定する。

9 その他

- (1) 郵便による入札については、令和6年3月5日(火)12時00分必着分までを有効とします。なお、事前に郵便入札の申し出を第419会計隊まで行うとともに便着の確認を必ずお願いします。また、入札金額が同額による場合は当該入札に係る無い職員により抽選を実施します。
- (2) 予定価格に達しない場合は再度入札を実施します。郵便による入札がない場合は当日実施、郵便による入札がある場合は別途連絡します。
- (3) 電報・電話等による入札は認めません。
- (4) 入札に参加する者は、令和6年3月5日(火)12時00分までに資格決定通知書の写しを提出してください。（FAX可）
- (5) 代表者以外での入札については、入札までに委任状を提出してください。
- (6) 市価調査等依頼の場合はご協力をお願いします。
- (7) 入札心得等関係事項を承知の上参加してください。
- (8) 適用する契約条項
ア 役務請負契約条項
イ 談合等の不正行為に関する特約条項
ウ 暴力団排除に関する特約条項
- (9) 入札及び契約に関する詳細は、陸上自衛隊高知駐屯地第419会計隊契約班窓口にて閲覧してください。
- (10) 入札及び契約事項に関する問い合わせ先
〒781-5451 高知県香南市香我美町上分3390番地
陸上自衛隊高知駐屯地 第419会計隊 担当：井垣（いがき）
TEL0887-56-3471 内線(347) FAX0887-56-3475（直通）

(仕様書等に関する事項)

陸上自衛隊高知駐屯地 業務隊管理科営繕班 担当：勝賀（しょうが）
TEL0887-56-3471 内線(618)

仕 様 書

役務名称：高知（05）1号建物屋内排水管洗浄作業

1 役務場所

高知県香南市香我美町上分3390 陸上自衛隊高知駐屯地

2 納 期

令和6年3月29日（金）

3 実施日

令和6年3月11日（月）～15日（金） 基準

3 役務概要

本作業は、1号建物屋内排水管の高圧洗浄を実施するものである。

4 役務数量

種 別	管 種	管 径	数 量	作業内容	備 考
雑排水管	S G P	5 0 A	3 6 m	内部高圧洗浄	細部図示
汚水配管	〃	7 5 A	3 5 m	〃	〃

5 一般事項

(1) 協議

ア 作業に際し仕様書、図面に記載なき事項であっても、当然必要と考えられる事項については監督官と協議の上、指示に従い実施するものとする。

イ その他、不明な事項についてはその都度、監督官と協議し、指示に従うこと。

(2) 現場管理

ア 本作業は請負業者の責任において実施するものとし、作業に際し既存施設を破損した場合は監督官へ報告の上、指示に従い速やかに復旧すること。

イ 作業に際し、請負者は作業内容を作業関係者に十分掌握させると共に作業員に対して安全教育を実施し安全な作業方法の確認及び安全点検を確実に実施すること。

ウ 作業中、異常があった際は、速やかに監督官へ報告すること。

エ 作業現場の風紀、衛生、盗難予防については、必要な処置を施すと共に請負者の責任において管理すること。

(3) 工程表

請負者は、作業実施に先立ち、監督官と協議の上、作業工程表を作成し監督官へ提出することとし、了解を得たのち作業するものとする。

(4) 写真

請負者は、作業の主要な段階及び監督官の指示する場所において写真撮影を実施すること。項目は、作業前・作業中・作業完了後及び監督官の指示箇所とする。また写真は、施工完了後速やかにA4判アルバムに整理の上、1部提出すること。

(5) 電気・水の使用

自衛隊施設からの電気・給水は原則として使用させないものとする。但し、使用する場合はメーター等を設置し部隊側算定に基づき有償とする。


6 特記事項

(1) 作業箇所はカラーコーン等で安全対策を実施し、マンホール等への転落防止措置等を行うこと。


(2) 清掃後、配管内視鏡カメラ等を使用して管内の状況を確認するとともに、官側が指示する部分で撮影を実施し、A4版アルバムに整理の上、1部提出すること。

7 完了検査


本役務完了後、本仕様書に基づき検査官が検査を実施し、合格をもって完了とする。

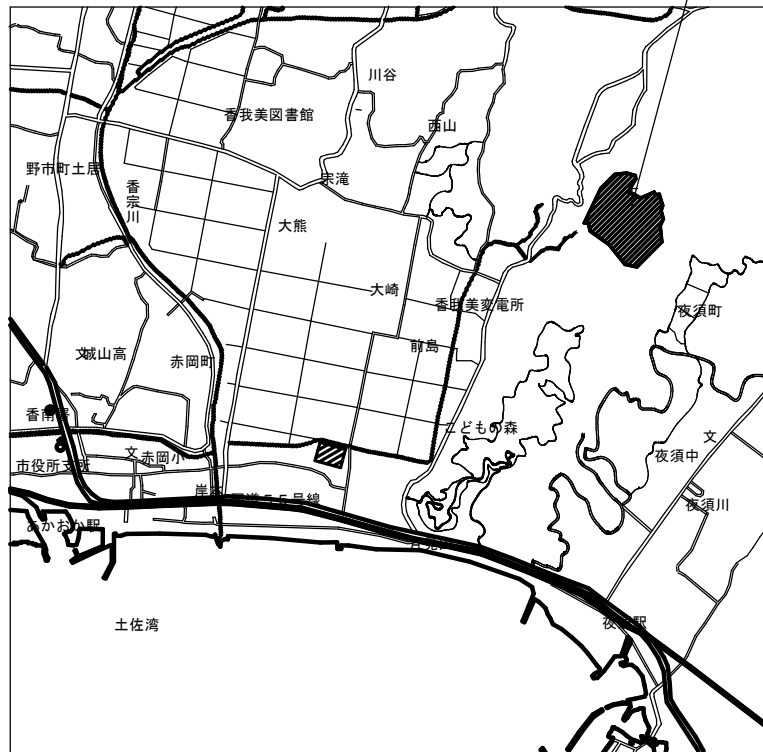


高知駐屯地(第1営舎地区)案内図 S:1/X

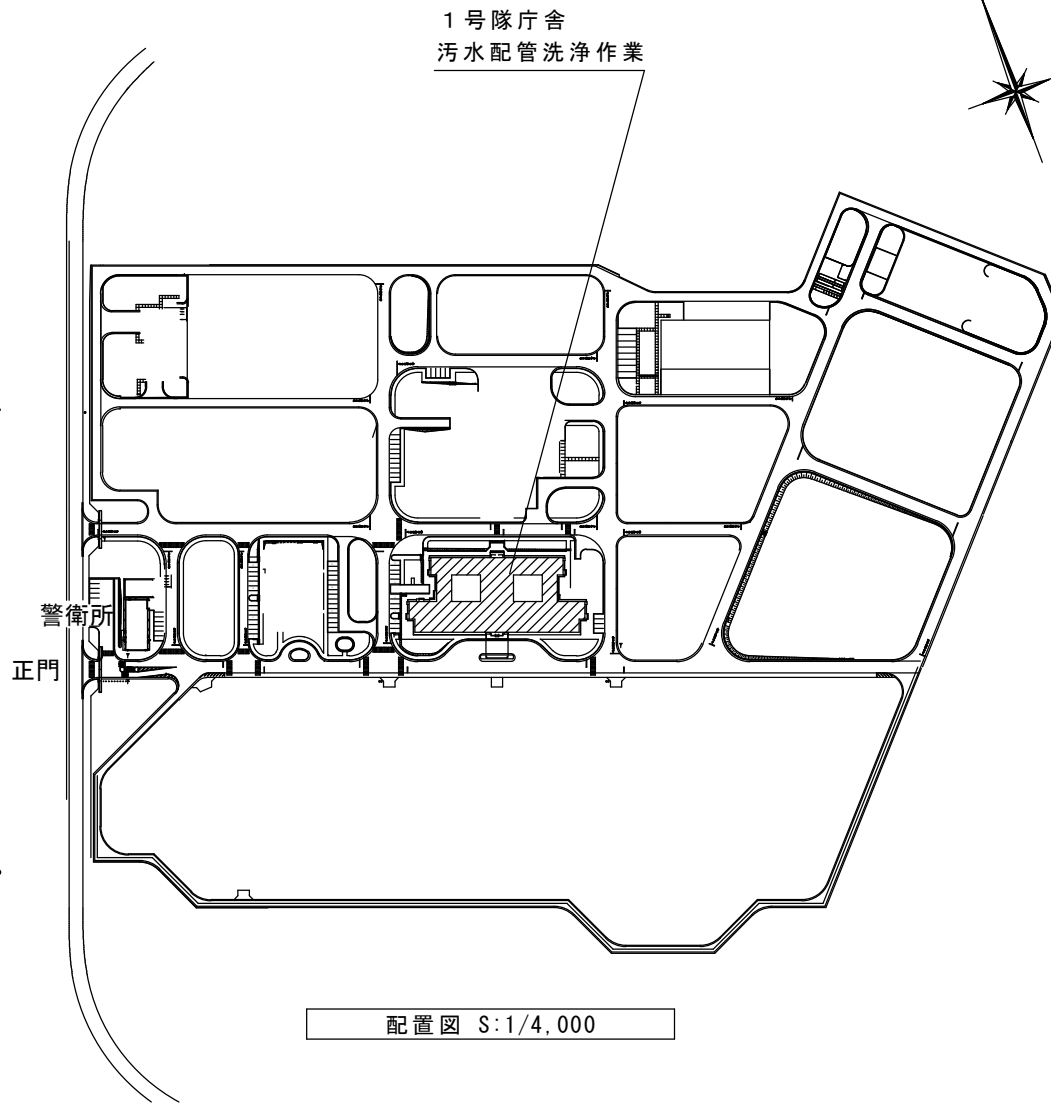

配置図 S:1/4,000

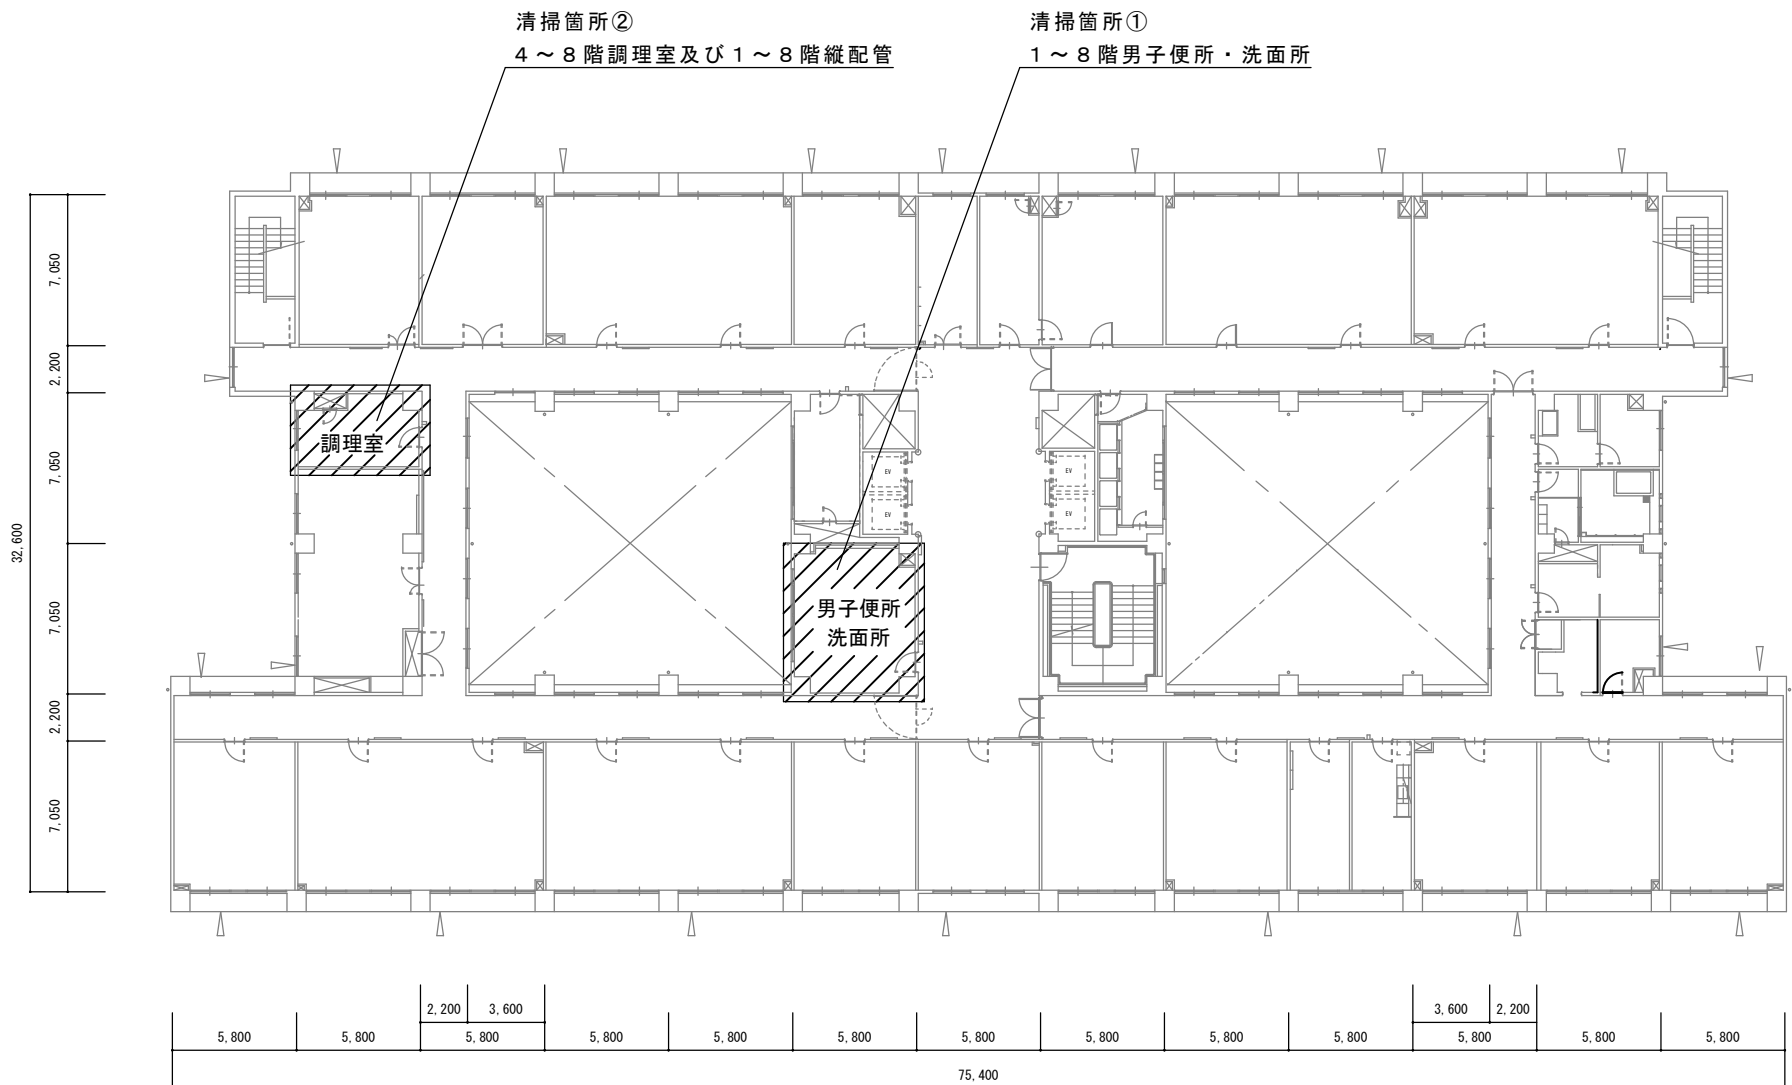


1号隊庁舎平面図 S=1/250

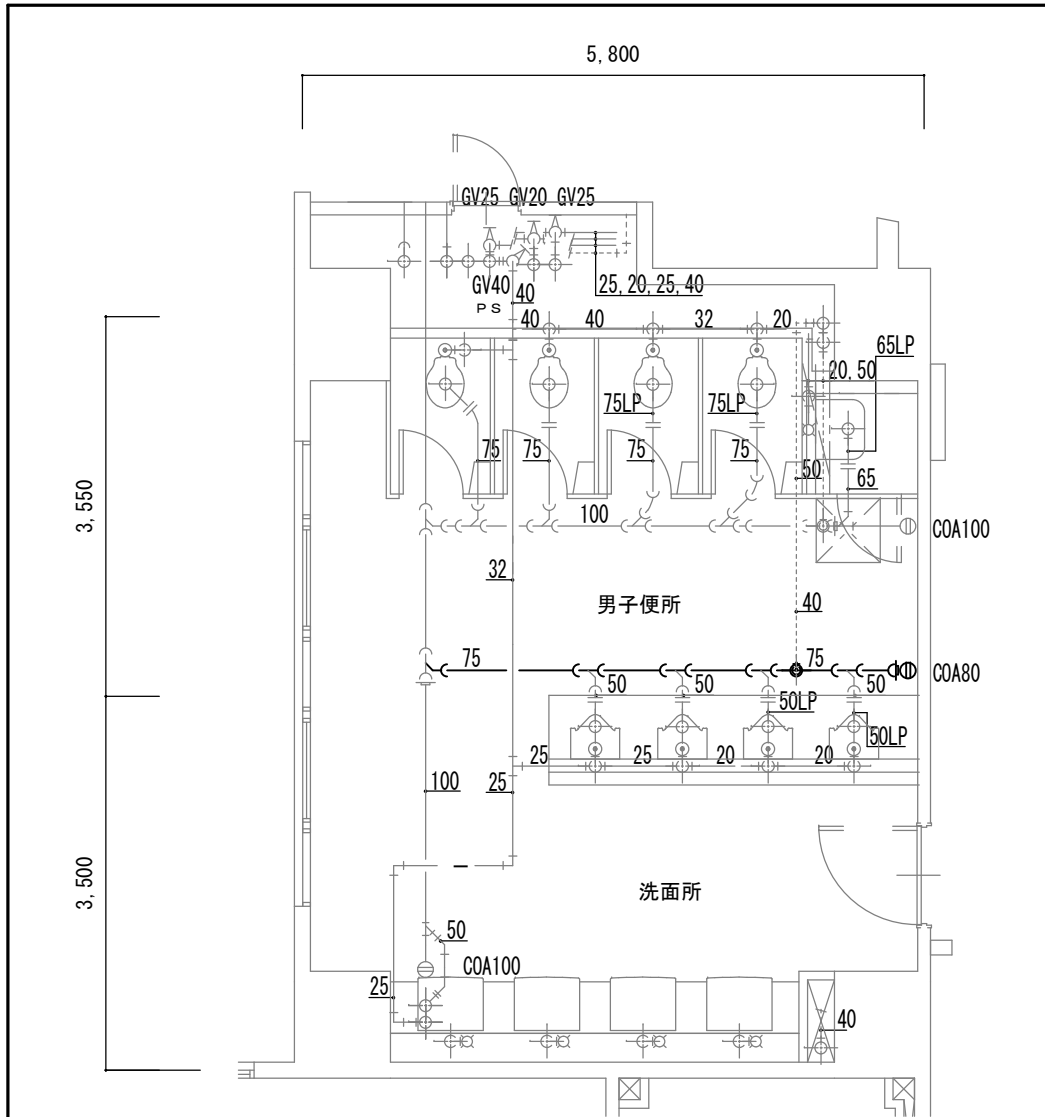

1～3階男子便所・洗面所詳細図 1/50

記号	種別	洗浄配管口径数量(m)				管種
		40A	50A	75A	100A	
—C—	汚水配管			5.0		SGP


※1～3階の各階で実施(合計15m)

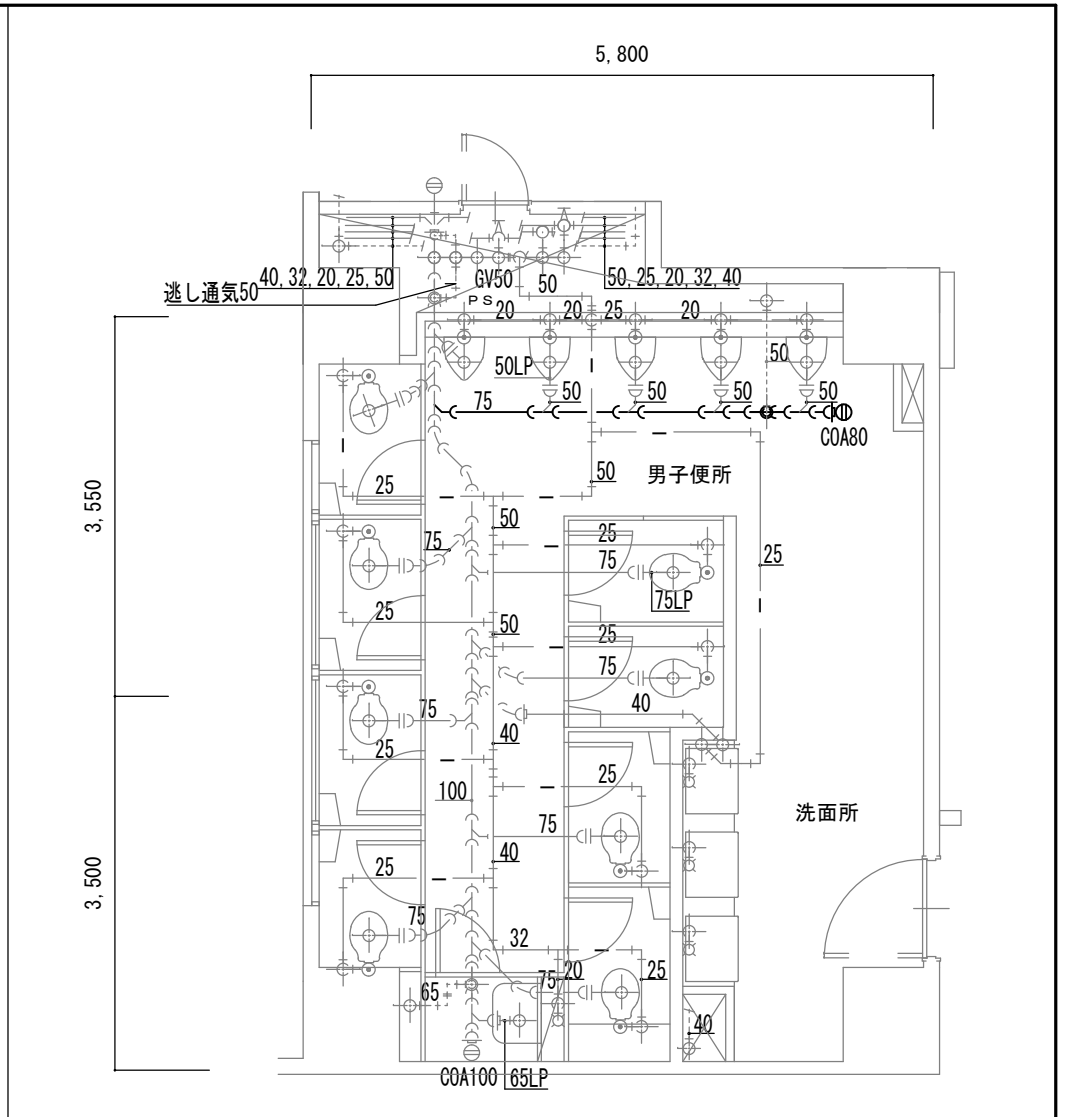

4～8階男子便所・洗面所詳細図 1/50


記号	種別	洗浄配管口径数量(m)				管種
		40A	50A	75A	100A	
—C—	汚水配管			4.0		SGP

※4～8階の各階で実施(合計20m)

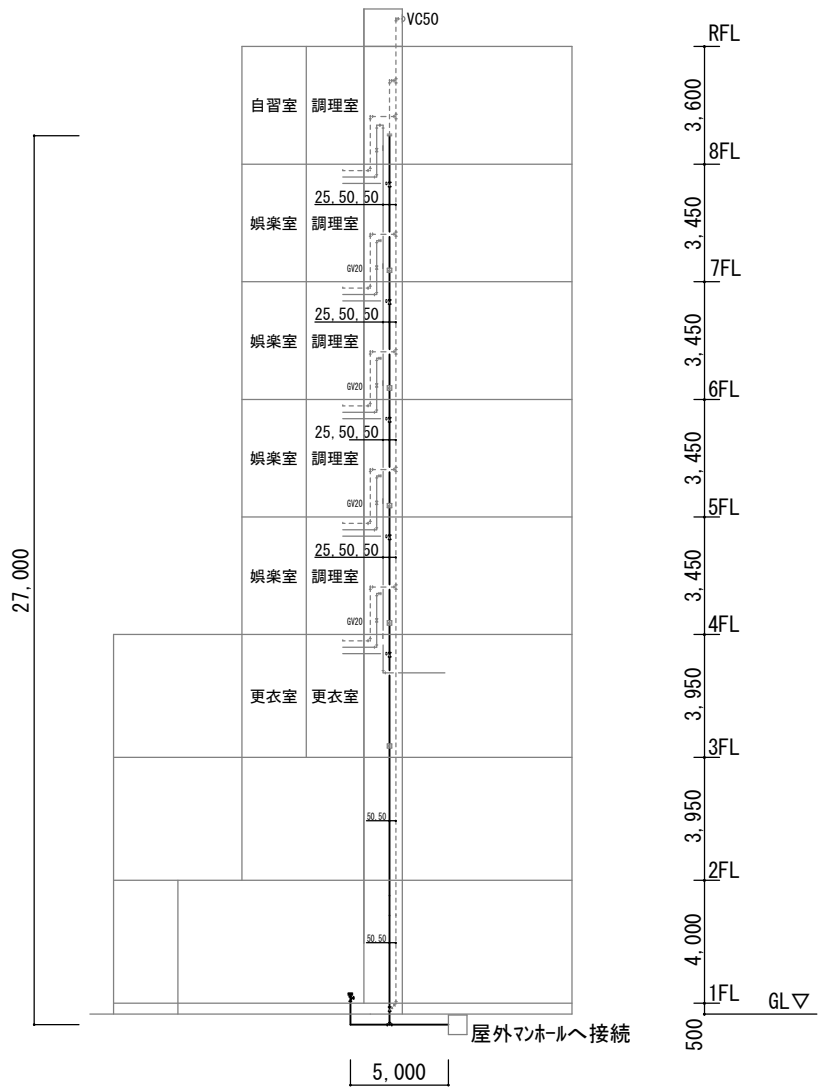

立配管図 1/X

記号	種別	洗浄配管口径数量(m)				管種
		40A	50A	75A	100A	
—	雑排水管		32.0			SGP

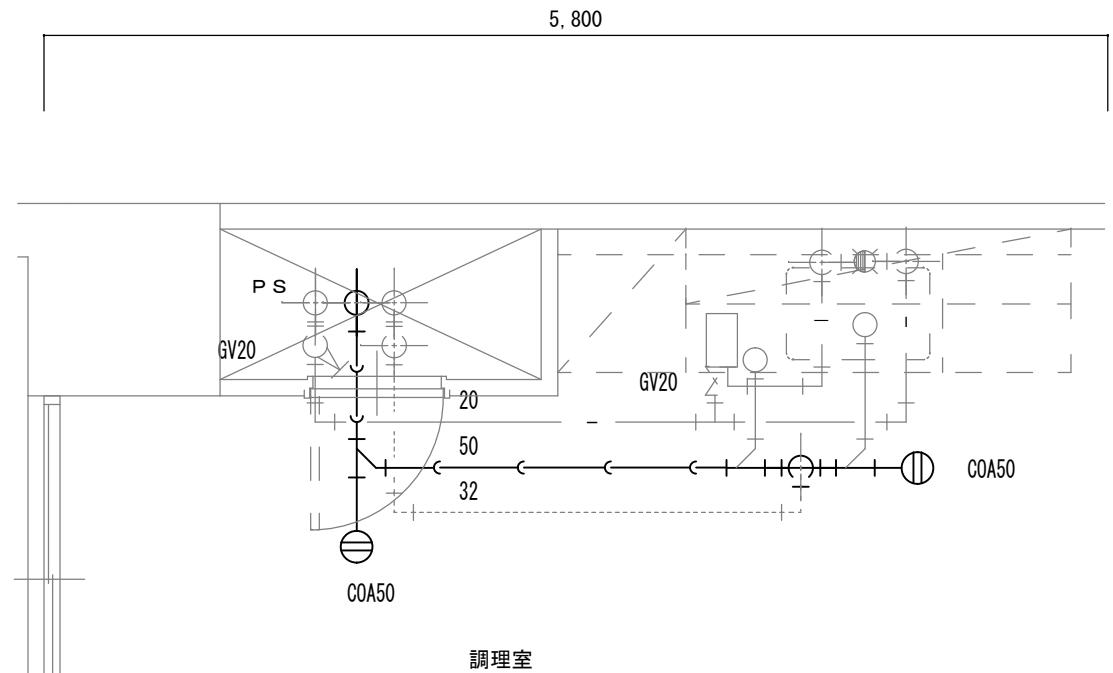

4～8階調理室詳細図 1/X

記号	種別	洗浄配管口径数量(m)				管種
		40A	50A	75A	100A	
—	雑排水管			4.0		SGP

※4～8階の各階で実施(合計20m)

入 札 書

令和6年3月5日

分任契約担当官
陸上自衛隊高知駐屯地
第419会計隊長 塩津 幸孝 殿

¥

- 1 履行期限 令和6年3月29日
- 2 履行場所 陸上自衛隊高知駐屯地
- 3 決定方法 総額決定
- 4 消費税を含まない。

上記入札条件及び入札（見積）・契約心得承諾の上入札します。

住所・名称・代表者名

印

内 訳

品 名	規 格	単 位	数 量	単 価	金 額	備 考
高知（05）1号建物屋内排水管洗浄作業	仕様書のとおり	ST	1			
	以下余白					

上記の公告又は通知に対して「入札及び契約心得」及び「標準契約書等」の契約条項を承諾の
え入札見積いたします。

また、当社（私、当団体）は、「入札及び契約心得」に示された暴力団排除に関する誓約事項に
ついて誓約します。

委任状

分任契約担当
陸上自衛隊高知駐屯地
第419会計隊長 塩津 幸孝 殿

(住所)

私は、(氏名) _____ を代理人と定め

下記事項に関する一切の権限を委任します。

記

令和6年3月5日、陸上自衛隊高知駐屯地において実施される「高知(05)1号
建物屋内排水管洗浄作業」の契約に関する次の件
ただし、第 _____ 項を除く。

- 1 入札及び見積に関する件
- 2 契約締結に関する件
- 3 入札保証金および契約保証金の納付・還付に関する件
- 4 各種証明書等の発行に関する件
- 5 その他契約に関する一切の件
- 6 復代理人の選任に関する件

受任者使用印鑑



令和 _____ 年 _____ 月 _____ 日

住 所
社 名
代表者

印