

公 告

分任契約担当官
陸上自衛隊米子駐屯地
第356会計隊長 中山 貴行

以下のとおり一般競争入札を実施するので、「入札及び契約心得」及び「契約条項」を承知のうえ参加されたい。

1 入札事項

契約実施計画番号	調 達 要 求 番 号	物 品 番 号	仕 様 書 番 号				
4QGF1ZZ02550	4RLR1A01709 0001						
品名 または 件名							
美保映像伝送装置保守点検							
部品番号 または 規格							
仕様書のとおり							
使 用 器 材 名							
数 量	単 位	銘 柄	使 用 期 限 等	グ ル ー プ	指 定	検 査	包 装
1.00	ST						
納地または工事場所				引 渡 場 所			
美保分屯地				米子駐業 管理科 営繕班			
搬 入 場 所				納 期 ま た は 工 期			
檜谷技官 317				令和7年3月28日 (金)			

2 競争参加資格

次のいずれかであること

全省庁統一資格の「役務の提供等」に係る等級がA、B、C、D等級であること

ただし、細部は注意事項による。

3 契約条項を示す場所

陸上自衛隊 会計隊事務室

4 説明会及び入札執行の日時場所

説明会日時場所：

入札日時場所：令和7年2月5日（水）10時00分 第356会計隊 入札室

5 保証金

入札保証金：免除 契約保証金：免除

6 落札決定方式及び契約方式

落札決定方式：総品目総額 契約方式：一般競争

7 注意事項

公告等の注意事項は別紙のとおり

1 競争入札に参加する者に必要な資格に関する事項（入札参加資格）

次の各号のすべての条件を満たす者

- (1) 防衛省競争参加資格の「役務の提供」D等級以上の資格を有する者。
- (2) 予算決算及び会計令第70条の規定に該当しない者。なお、未成年者、被保佐人又は被補助人であって、契約締結のために必要な同意を得ている者は、同条中の特別の理由がある場合に該当する。
- (3) 予算決算及び会計令第71条の規定に該当しない者。
- (4) 都道府県警察から暴力団関係者として防衛省が発注する工事等から排除するように要請があり、当該状態が継続している有資格者については、競争参加を認めない。
- (5) 入札後、契約を締結するまでの間に、都道府県警察から暴力団関係者として防衛省が発注する工事等から排除するように要請があり、当該状態が継続している有資格者とは契約を行わない。
- (6) 入札及び契約心得に定める「暴力団排除に関する誓約事項」に基づく誓約を行わない者の競争参加を認めない。
- (7) 防衛大臣官房衛生監、防衛政策局長、防衛装備庁長官又は陸上幕僚長から「装備品等及び役務の調達に係る指名停止等の要領」に基づく指名停止の措置を受けている期間中の者でないこと。
- (8) 前号により現に指名停止を受けている者と資本関係又は人的関係のある者であって、当該者と同種の物品の売買又は製造若しくは役務請負について防衛省と契約を行おうとする者でないこと。
- (9) 原則、現に指名停止を受けている者の下請負については認めない。ただし、真にやむを得ない事由に該当するとして省指名停止権者が認めた場合は、この限りでない。
- (10) 契約担当官等から取引停止の措置を受けている期間中の者でないこと。（協力者も含む。）

2 契約条項を示す場所等

- (1) 入札関係書類は、第356会計隊事務所で令和7年1月21日（火）から入札日まで配布する。
入札参加希望者の要望によりメール等でも配布する。（土曜・日曜・祝日を除く 08:15~17:00）
- (2) 適用する契約条項
駐屯地用標準契約の下記の条項を適用する。
 - ア 基本契約条項
役務請負契約条項
 - イ 特約条項
 - (ア) 談合等の不正防止に関する特約条項
 - (イ) 暴力団排除に関する特約条項

3 入札説明会及び競争入札執行の場所及び日時

- (1) 入札説明会 : 説明会は実施しない。ただし、入札参加希望者が仕様書内容及び現場等の確認を要望する場合は、事前の日時調整により個別対応する。
- (2) 入札場所 : 陸上自衛隊米子駐屯地 第356会計隊 入札室
- (3) 入札日時 : 令和7年2月5日（水）10時00分

4 保証金等に関する事項

- (1) 入札保証金 : 免除。ただし、落札者が「入札及び契約心得」に従って契約の締結手続きをしない場合は、落札者が契約締結に応じないものと見なし、落札金額の100分の5に相当する金額を違約金として徴収する。
- (2) 契約保証金 : 免除。ただし、契約者が契約を履行しない場合は、契約金額の100分の10以上の金額を違約金として徴収する。

5 入札方法及び落札の決定

- (1) 落札決定方式 : 総額
- (2) 入札価格が、予算決算及び会計令第79条の規定に基づいて作成された予定価格の範囲内であり、かつ、最低価格をもって有効な入札を行った者を落札者とする。なお、落札者となるべき最低入札者が2人以上ある場合は、直ちにくじにより落札者を決定する。
- (3) 落札決定に当たっては、入札金額に当該金額の100分の10に相当する金額を加算した金額をもって落札金額とするので、入札者は消費税・地方消費税の課税事業者・免税事業者であるかを問わず、見積もった契約希望金額の110分の100に相当する金額を入札書に記載すること。（1円未満の端

数がある時は、その端数を切り捨てるものとする。)

6 入札の無効

- (1) 第1項で示した競争入札に参加する者に必要な資格の無い者のした入札
- (2) 入札金額、入札者の氏名が判別し難い入札
- (3) 入札に関する条件に違反した入札
- (4) 不当に価格をせり上げ、又はせり下げる目的をもって談合をなした者の入札
- (5) 入札者が実施した誓約書に虚偽があった場合又は誓約に反する行為があった場合
- (6) 電話・電報・FAX・メール等による入札

7 契約書の作成

落札決定後、速やかに契約書を作成する。

8 入札参加希望者の提出依頼

入札参加希望の場合は、令和7年2月3日(月)までに防衛省競争参加資格審査結果通知書の写しを提出すること。(FAX又はメール可)

9 その他

- (1) 郵便入札は、令和7年2月4日(火)10時00分必着分までを有効とする。入札書等を郵送する旨を事前連絡するとともに、便着を必ず確認すること。なお、落札となるべき同額の入札の場合は、本入札に関係の無い職員によりくじ引きを実施する。再度入札の場合は、別途連絡する。
- (2) 代表者以外での入札については、入札開始までに委任状を提出(様式任意)すること。(メール可)
- (3) 陸上自衛隊の入札及び契約心得、役務請負に係る入札心得書等は、第356会計隊事務所で閲覧できる。また、中部方面会計隊ホームページでも閲覧できるので事前に必ず確認し参加すること。
- (4) 市場価格調査は、令和7年2月3日(月)1400までにご協力をお願いします。(FAX可)
- (5) 調整連絡先

〒683-0853 鳥取県米子市両三柳2603 陸上自衛隊米子駐屯地

ア 入札及び契約手続き等に関する事項

第356会計隊 担当：福田

TEL：0859-29-2161(内線584) FAX：0859-29-2164(直通)

メール：ma356fin-ma@inet.gsdf.mod.go.jp

イ 仕様書内容及び現場等に関する事項

米子駐屯地業務隊管理科 担当：檜谷

TEL：0859-29-2161(内線317)

◎本公告は、陸上自衛隊米子駐屯地 第356会計隊
陸上自衛隊出雲駐屯地 第356会計隊出雲派遣隊
陸上自衛隊日本原駐屯地 第356会計隊日本原派遣隊
中部方面会計隊ホームページ <https://www.mod.go.jp/gsdf/mae/mafin/> に掲示している。



令和 年 月 日

委 任 状

受任者

営業所名
役 職
氏 名
電話番号

私は上記の者を代理人と定め、下記業務について、次の権限を委任します。

記

業務の名称：美保映像伝送装置保守点検

委任事項

- 1 入札及び見積について
- 2 契約締結について
- 3 契約履行について
- 4 代金の請求及び受領について
- 5 その他上記業務に関する一切の件

委任者

住 所
商号又は名称
役 職
代表者氏名
代表者電話番号
担当者氏名
担当者電話番号

分任契約担当官

陸上自衛隊米子駐屯地
第356会計隊長 殿

分任資金前渡官吏

陸上自衛隊米子駐屯地
第356会計隊長 殿

入 札 書

業務の名称：美保映像伝送装置保守点検

入札金額（税抜）：

上記の金額をもって、公告及び入札心得書等の条項を承諾の上、入札します。

令和 年 月 日

分任契約担当官
陸上自衛隊米子駐屯地
第356会計隊長 殿

住 所
商号又は名称
代表者氏名
代表者電話番号
代理人氏名
代理人電話番号
担当者氏名
担当者電話番号

分任契約担当官
第356会計隊長 殿

令和 年 月 日

市場価格調査書

住所・会社名・代表者氏名

※市場価格調査は、入札金額を拘束するものではありません。

名称	規格	単位	数量	単価	金額(税抜)
美保映像伝送装置保守 点検	仕様書のとおり	式	1		
	(内訳書添付)				

上記の内訳(様式随意)も提出のご協力をお願いします。

【市場価格調査書の提出要領】

- 提出期限 : **令和7年2月3日(月)14時00分まで**
- 提出方法 : メール、FAX等
- その他
 - 調査金額は、消費税抜き価格です。
 - 仕様書「美保映像伝送装置保守点検」をご確認の上、調査金額をご記入ください。

【担当部署】

陸上自衛隊米子駐屯地 第356会計隊 担当:福田
TEL:0859-29-2161(内線584) FAX:0859-29-2164(直通)
メールアドレス:ma356fin-ma@inet.gsdf.mod.go.jp

美保映像伝送装置保守点検

件名	美保映像伝送装置保守点検	
図面名称	表紙	
図面番号	1	1 / 1
陸上自衛隊米子駐屯地		

仕様書

- 1 件名
美保映像伝送装置保守点検
- 2 場所
鳥取県境港市小篠津町 美保基地及び美保分屯地
- 3 期間
契約締結日 ～ 令和7年 3月28日(金)
- 4 概要
本作業は映像伝送装置保守点検を実施するものである。

5 一般事項

- (1) 本作業は、本仕様書による他、下記仕様書及びメーカー仕様並びに関係諸規則に基づき担当官の指示により丁寧かつ確実に施工する。
 - ・ 建築保全業務共通仕様書
- (2) 仕様書になき事項であっても、施工上当然必要となるものについては請負者の責任により実施する。なお、その他不明な事項等疑義が生じた場合は、その都度担当官と協議し指示に従うものとする。
- (3) 本作業は、本仕様に対し十分な知識、経験及び技術を有し、施工を遂行できる者に実施する。
- (4) 現場の納まりまたは取り合わせ等により、材料および寸法等に軽微な変更が必要となる場合は、担当官と協議を行い指示に従うものとする。なお、軽微な変更に伴う請負金額の変更及び工期の延長は実施しない。
- (5) 請負者は、作業実施条件を十分に把握すると共に、作業員に対し、安全教育を実施し、安全な施工方法及び安全点検を徹底するものとする。
- (6) 請負者は、本作業に伴い施設の解体または損害等を与えた場合は、速やかに担当官に報告すると共に、速やかに現状復旧を実施する。
- (7) 本作業中、後片付けについては、その日の作業終了の都度実施すると共に、現場の資材を残置する場合は、安全対策及び紛失防止の処置を確実に実施する。
- (8) 請負者の美保基地及び分屯地内での行動については担当官の指示に従うものとし、作業現場以外に立ち入らないものとする。
- (9) 本作業に必要な電気、水等は請負者の負担とする。なお、試運転等の本作業に当然必要となるものについてはその限りではない。
- (10) 作業員は、作業当日、体温、体調などの確認を実施し体調不良者が発生した場合については、担当官へ速やかに報告すると共に、体調不良者の作業参加を禁止する。
- (11) 作業写真は、作業前、作業中、作業後及び工程(特に隠蔽部分)ごとに撮影し、写真帳(A4版)に整理し、速やかに提出する。

6 提出書類

- (1) 工程表
- (2) 現場代理人通知書
- (3) 着手・完了届
- (4) 作業日誌
- (5) 打合せ簿
- (6) 作業写真
- (7) 保守点検報告書
- (8) その他指示された書類

7 特記事項

- (1) 本作業の作業工程については、担当官と協議のうえ作業工程表ならびに、施工計画書等を作成し担当官へ提出し許可を得た後作業を実施する。
- (2) 請負者は、以下の点に留意して、秘密の保持を確保する。
 - ア 請負者は、業務上知り得た内容を第三者に漏らすことのないよう教育をする。
 - イ 部隊側から提供する資料は、原則貸出し、担当官の指定する日までに返却する。また、当該資料の複写や第三者への提供は、しないものとする。
 - ウ ア項(知り得た情報)及びイ項(提供された資料)を第三者に開示する必要が生じた場合は、担当官と協議の上、承認を得るものとする。
 - エ 請負者は、電磁的記録媒体を使用する場合は、担当官の許可を得て記録保存するものとする。また、電磁的記録媒体及び記憶を移送する場合もあらかじめ担当官の承諾を得るものとする。
- オ 請負者は、本作業で知り得た情報は、本作業完了時に確実に返却又は、破棄するものとし、担当官からその結果を書面で報告を求められた場合は、作成し提出する。
- (3) 本作業に使用する全ての材料は、新品とし担当官の承認を得た物を使用する。なお、特記事項にないもの又は、規格・品質等が明示されていないものはJIS規格及び各種協会規格に適合したものを使用するものとする。
- (4) 現場作業責任者については、映像伝送装置の知識、技能を有する者とし資格証明書等を事前に提出し、担当官の許可を得るものとする。
- (5) 映像伝送装置本体の消耗品の交換については、下記のとおりを実施するものとする。
 - カメラワイパーフレード交換 8本
- (6) 点検期間については表1とし、細則は担当官との調整による。

表1

点検期間	備考
契約締結日～同年3月28日(金)	

- (7) 映像伝送装置保守点検については表2のとおりを実施する。


表2

器材名	メーカー	規格	数量
映像伝送装置	Panasonic	WV-SPN631	8基
屋外一体型巡回台	MIKASA	PTC-118-1PP1-EEAA	8基
HUB収納箱	Panasonic	WV-SPN631, ASKW	1式
UPS	Omron	BU50SW	3台
操作PC	Panasonic	TBA11PA#ABJ	3台
光接視箱		SUP-SA12-SC-L-4T	3台
器材収納ラック		RAQ-S600L	3台
23型液晶モニター	ENZO	FDF2306	3台
32V型液晶モニター	Panasonic	TH-32EF1J	2台
50V型液晶モニター	Panasonic	TH-55LEF8J	1台

※保守内容は図面番号 11/11のとおり


- (8) 本作業は、部隊側の検査官の検査合格をもって作業完了とする。

件名	美保映像伝送装置保守点検
図面番号	2/11
図面名称	陸上自衛隊米子駐屯地
仕様書	

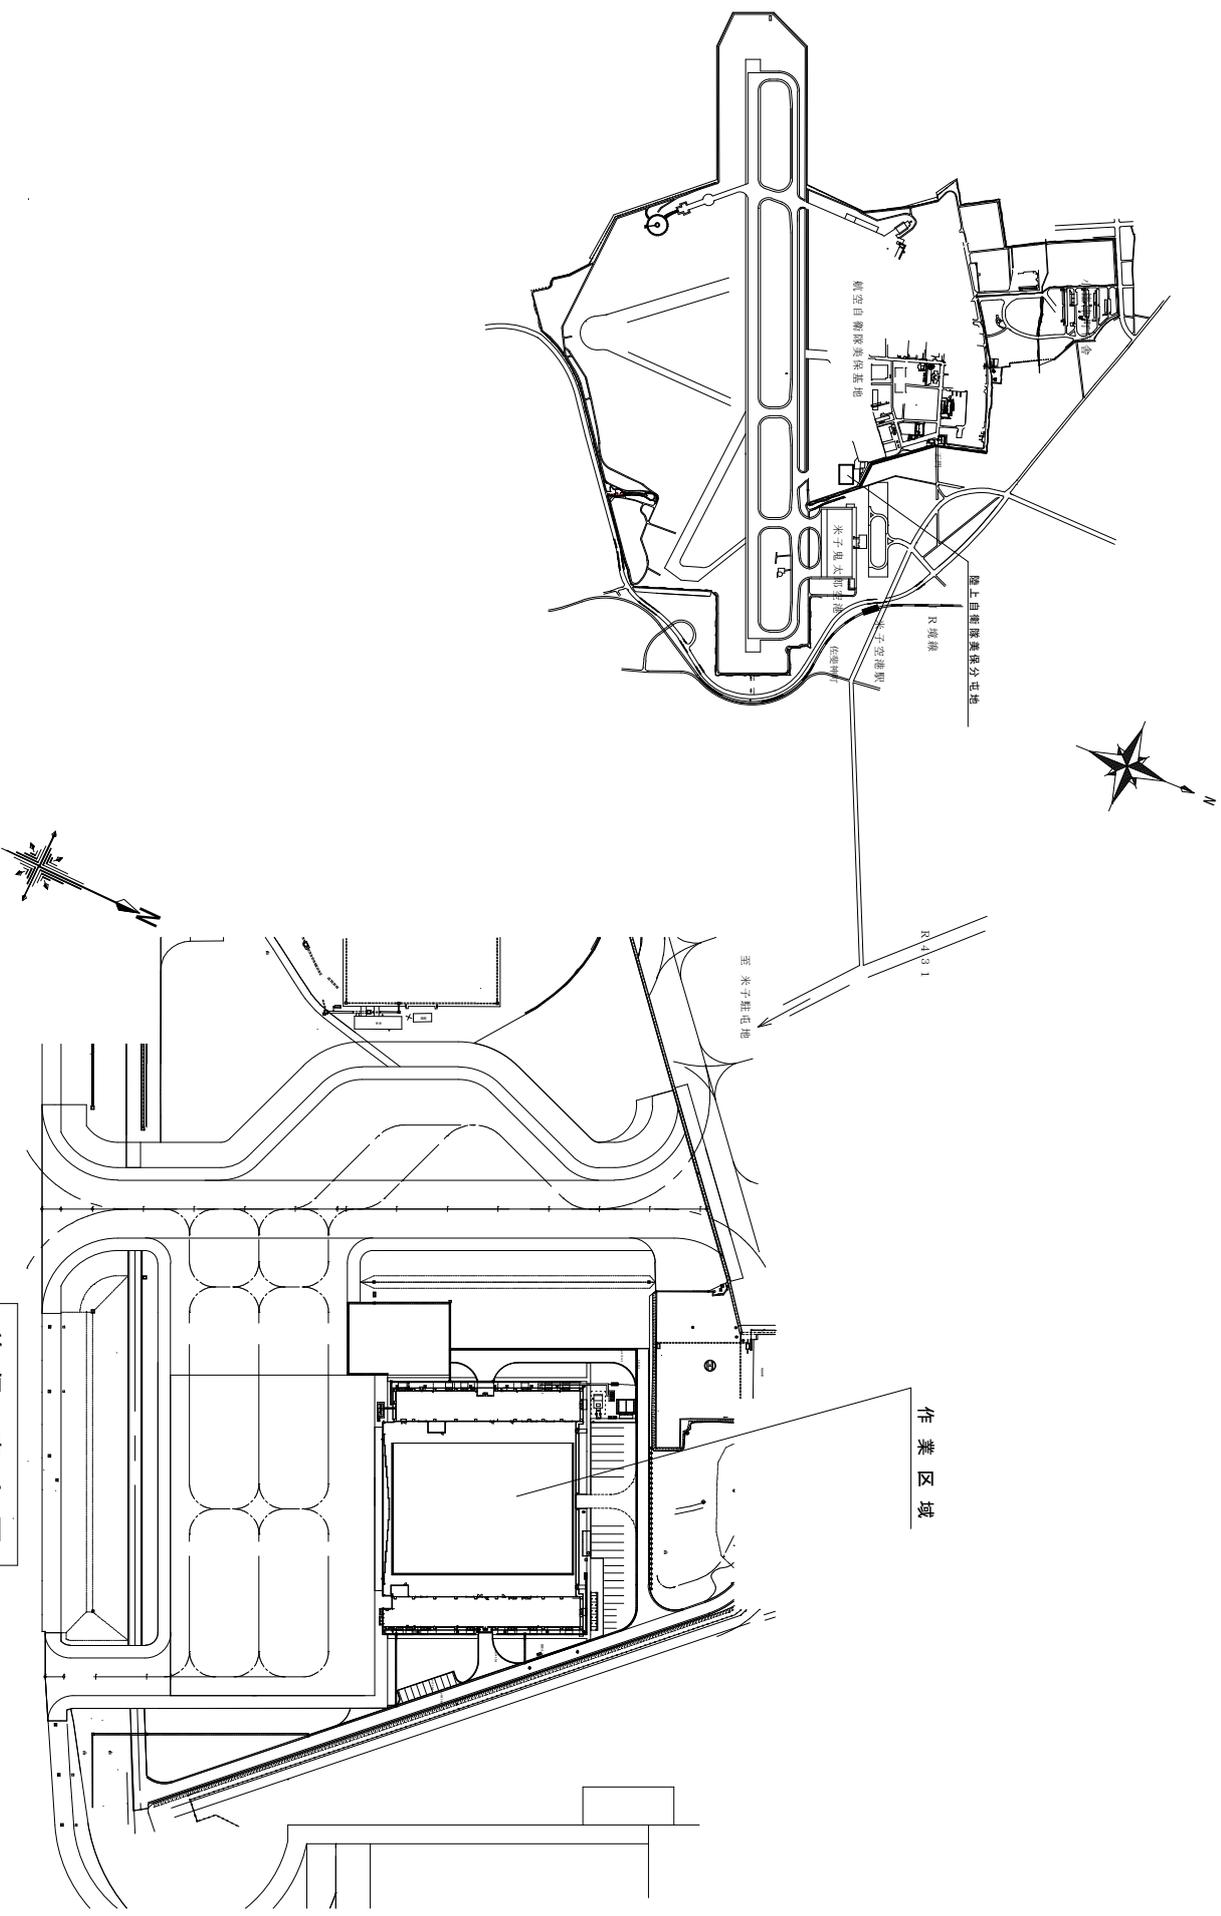

美保 案内図

件名	美保映像伝送装置保守点検
図面名称	美保分屯地案内図
図面番号	3/11
	陸上自衛隊米子駐屯地

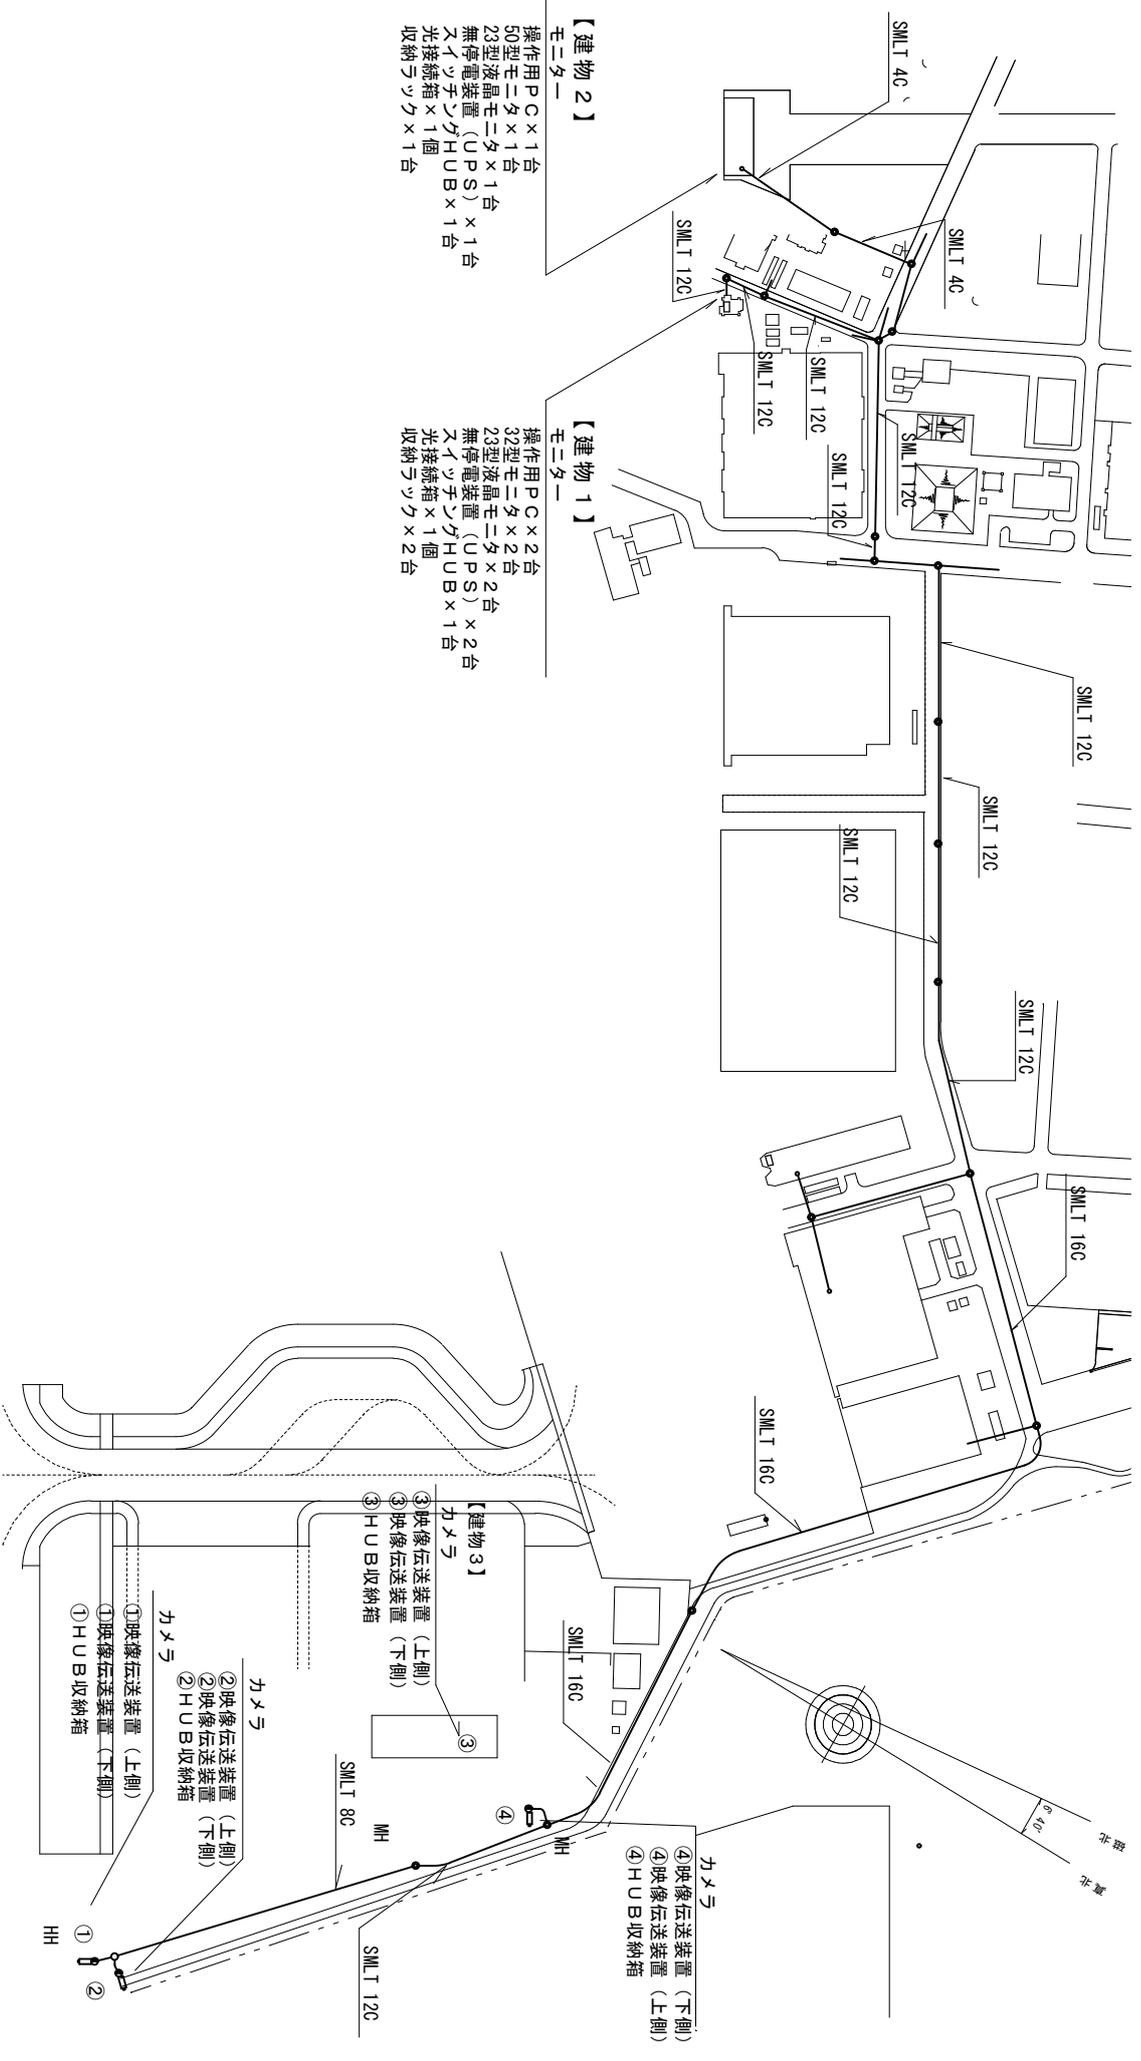

【建物 2】

- モニター
 操作用PC×1台
 50型モニター×1台
 23型液晶モニター×1台
 無停電装置 (UPS) ×1台
 スイッチングHUB×1台
 光接続箱×1台
 収納ラック×1台

【建物 1】

- モニター
 操作用PC×2台
 32型モニター×2台
 23型液晶モニター×2台
 無停電装置 (UPS) ×2台
 スイッチングHUB×1台
 光接続箱×1台
 収納ラック×2台

【建物 3】


- カメラ
 ①映像伝送装置 (上側)
 ②映像伝送装置 (下側)
 ③HUB収納箱

- カメラ
 ②映像伝送装置 (上側)
 ②映像伝送装置 (下側)
 ②HUB収納箱


- カメラ
 ①映像伝送装置 (上側)
 ①映像伝送装置 (下側)
 ①HUB収納箱

- カメラ
 ④映像伝送装置 (下側)
 ④映像伝送装置 (上側)
 ④HUB収納箱


件名	美保映像伝送装置保守点検
図面番号	4/11
図面名称	映像伝送装置 配置図
	陸上自衛隊米子駐屯地

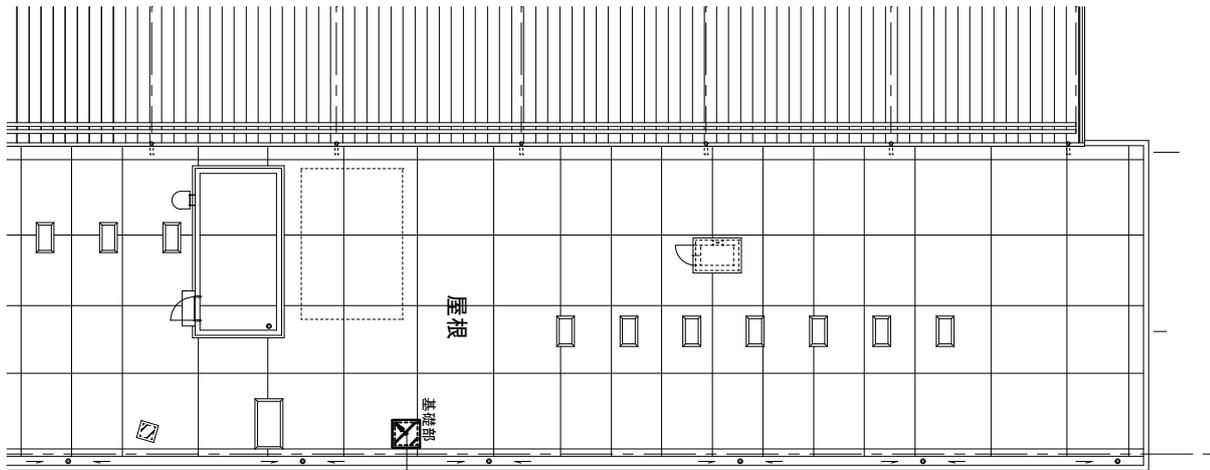

映像伝送装置 NO.3

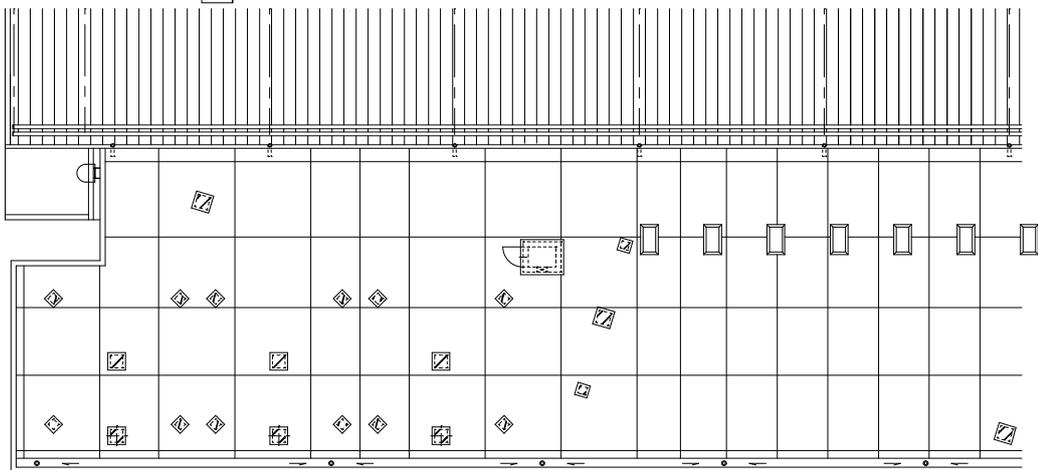


格納庫平面図

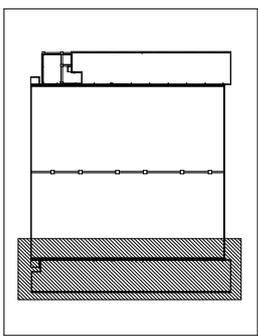

R階 建物3 (東サイドショップ) 配置図 s=1/600

件名	美保映像伝送装置保守点検
図面名称	R階 建物3 (東サイドショップ) 配置図
図面番号	5/11
	陸上自衛隊米子駐屯地

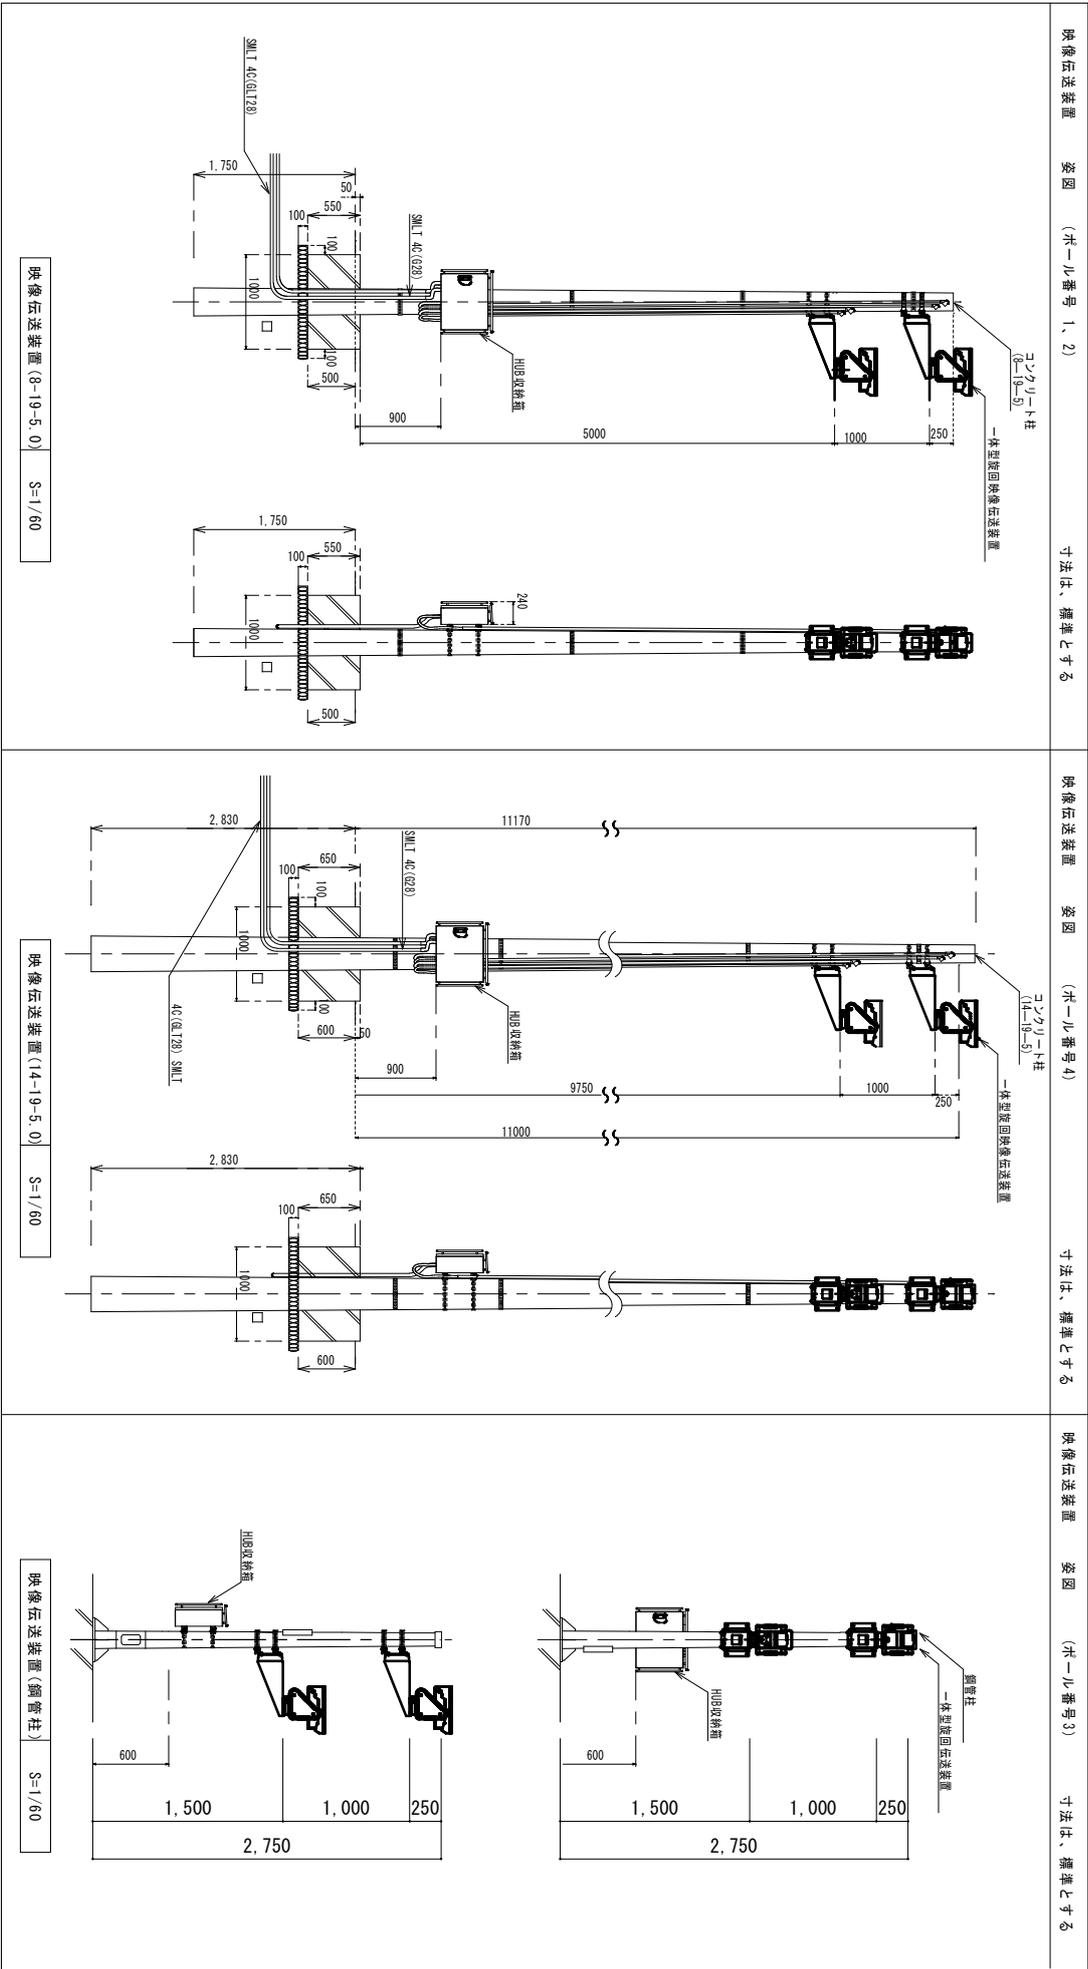

(1) カメラ

映像伝送装置保守点検項目

装置等名	規格等	保守点検内容
映像伝送装置①～⑧	3MPネットワーク NW-SPN631 Panasonic	本体部外観、汚れ、変形等がないこと フオーカスが適正であること ホワイトバランス及びフックバランスの異常がないこと 相認対象の映像が鮮明に得られること 相認に障害となる焼き付き、白色、黒点がないこと レンズ固有の機能が正常に作動すること レンズ面に汚れがないこと パズ、チルト、ズーム、ワイパーの作動すること 電圧の異常がないこと コネクタ、端子等接続ケーブル結線状態及び増縮に異常の有無 指示金具・取付部に固定の確認、ネジの緩み紛失がないこと 傾き及び著しい錆、腐食の有無 ワイパーブレードの交換
屋外一体型旋回台①～⑧	MIKASA PTC-18- 1PI1-EEMAJ	本体部外観、塵、汚れ、変形等の有無 コネクタ、端子等接続ケーブル結線状態及び増縮に異常の有無 指示金具・取付部に固定の確認、ネジの緩み紛失がないこと 傾き及び著しい錆、腐食の有無
HUB収納箱①～④ LAN用SPD×各2 電源用SPD×各1 HUB×1	Onfor BUSOSM	本体部外観、塵、汚れ、変形等の有無 コネクタ、端子等接続ケーブル結線状態及び増縮に異常の有無 指示金具・取付部に固定の確認、ネジの緩み紛失がないこと 傾き及び著しい錆、腐食の有無 電圧の異常がないこと

(2) モニター

装置等名	規格等	保守点検内容
光接続箱 機器収納ラック①～③	SUP-SA12 -SO-L-41	本体部外観、汚れ、変形等がないこと ケーブルの破損及び接続の緩み、ネジの締付け状態の異常の有無 指示金具・取付部に固定の確認、ネジの緩み紛失がないこと 傾き及び著しい錆、腐食の有無
23型液晶モニター	ENZO PDF2306W	本体部外観、汚れ、変形等がないこと 解像度の低下、ノイズ及び画面歪のないこと 明るさコントラスト、色の濃さ及び色合いが正確に調整できること コンバージェンスのずれ ホワイトバランス及びフックバランスの異常のないこと 画面の明るさ、コントラスト等を点検すること 映像選択切替えにより、各制御ができること コネクタ、端子等接続ケーブル結線状態及び増縮に異常の有無 指示金具・取付部に固定の確認、ネジの緩み紛失がないこと 傾き及び著しい錆、腐食の有無
32V型液晶モニター① (スタンド台、 アーム類含む)	Panasonic TH-32FEJ	本体部外観、汚れ、変形等がないこと 解像度の低下、ノイズ及び画面歪のないこと 明るさコントラスト、色の濃さ及び色合いが正確に調整できること コンバージェンスのずれ ホワイトバランス及びフックバランスの異常のないこと 画面の明るさ、コントラスト等を点検すること 映像選択切替えにより、各制御ができること コネクタ、端子等接続ケーブル結線状態及び増縮に異常の有無 指示金具・取付部に固定の確認、ネジの緩み紛失がないこと 傾き及び著しい錆、腐食の有無
50V型液晶モニター (スタンド台、 アーム類含む)	Panasonic TH-55LFE8J	本体部外観、汚れ、変形等がないこと 解像度の低下、ノイズ及び画面歪のないこと 明るさコントラスト、色の濃さ及び色合いが正確に調整できること コンバージェンスのずれ ホワイトバランス及びフックバランスの異常のないこと 画面の明るさ、コントラスト等を点検すること 映像選択切替えにより、各制御ができること コネクタ、端子等接続ケーブル結線状態及び増縮に異常の有無 指示金具・取付部に固定の確認、ネジの緩み紛失がないこと 傾き及び著しい錆、腐食の有無

装置等名	規格等	保守点検内容
UPS①～③	Onfor BUSOSM	本体部外観、汚れ、変形等がないこと バッテリー機能を持つものについては、 正常にバッテリー及び再生ができること 商用とバッテリーの電源切替の異常のないこと 入出力電圧の異常がないこと 波形の異常がないこと コネクタ、端子等接続ケーブル結線状態及び増縮に異常の有無 ファン等吸排気口に埃等が詰まらずに正常に動作すること バッテリーの交換
操作PC①～③ ・通信ポート ・ディスプレイボード ・ソフトウエア (NW-ASM200_ASE201E) L2スイッチ SFPモジュール×3	Panasonic TBA11PA#BJ	本体部外観、汚れ、変形等がないこと 映像選択切替えにより、各制御ができること 各スイッチ、つまみ類の破損・欠損の有無を点検すること 蓄積画像とネットワーク接続ができること ファン等吸排気口に埃等が詰まらずに正常に動作すること コネクタ、端子等接続ケーブル結線状態及び増縮に異常の有無 電圧の異常がないこと 支持金具・取付部に固定の確認、ネジの緩み紛失がないこと