

公 告

分任契約担当官
陸上自衛隊大津駐屯地
第 3 9 7 会計隊大津派遣隊長 岩崎 一也

以下のとおり一般競争入札を実施するので、「入札及び契約心得」及び「契約条項」を承知のうえ参加されたい。

1 入札事項

契約実施計画番号		調 達 要 求 番 号		物 品 番 号		仕 様 書 番 号				
4QHC1KA01200		4RQ81AZ1049 0001								
品名 または 件名										
大津（6）大津駐屯地等トイレ補修工事										
部品番号 または 規格										
仕様書のとおり										
使 用 器 材 名										
数 量	単位	銘 柄		使 用 期 限 等		グ ル ー プ		指定	検査	包装
1.00	ST									
納地または工事場所				引 渡 場 所						
大津駐屯地、大津自動車訓練場				業務隊管理科						
搬 入 場 所				納 期 ま た は 工 期						
大津駐屯地 溝川事務官 内線 2 8 9				令和7年3月31日（月）						

2 競争参加資格

次のいずれかであること
防衛省競争参加資格の「建築一式工事」に係る等級がA、B、C、D等級であること
防衛省競争参加資格の「管工事」に係る等級がA、B、C等級であること
ただし、細部は注意事項による。

3 契約条項を示す場所

陸上自衛隊大津駐屯地 第 3 9 7 会計隊大津派遣隊 契約班窓口

4 説明会及び入札執行の日時場所

説明会日時場所：実施しない。希望者には個別に対応する。
入札日時場所：令和7年2月14日（金）9時20分 第 3 9 7 会計隊大津派遣隊入札室

5 保証金

入札保証金：免除 契約保証金：免除

6 落札決定方式及び契約方式

落札決定方式：総品目総額 契約方式：一般競争

7 注意事項

別紙のとおり。

1 競争に参加する者に必要な資格に関する事項

次の各項目のすべての条件を満たす者

- (1) 令和5・6年度の競争参加資格（防衛省競争参加資格）において「**建築一式工事**」D等級以上又は「**管工事**」でC等級以上の資格を有する者。
- (2) 予算決算及び会計令第70条の規定に該当しない者であること。
なお、未成年者、被補佐人又は被補助人であって、契約締結のために必要な同意を得ているものは、同条中、特別の理由がある場合に該当する。
- (3) 予算決算及び会計令第71条の規定に該当しない者であること。
- (4) 契約担当官等から指名停止の措置を受けている期間中の者でないこと。
- (5) 都道府県警察から暴力団関係業者として防衛省が発注する工事等から排除するよう要請があり、当該状態が継続している有資格業者については、競争参加を認めない。
- (6) 入札後、契約を締結するまでの間に、都道府県警察から暴力団関係業者として防衛省が発注する工事等から排除するよう要請があり、当該状態が継続している有資格業者とは契約を行わない。
- (7) 入札者心得に定める「暴力団排除に関する誓約事項」に基づく誓約を行わない者の競争参加を認めない。
- (8) 防衛省大臣官房衛生監、防衛政策局長、防衛装備庁長官又は陸上幕僚長から「装備品等及び役務の調達に係る指名停止等の要領」に基づく指名停止の措置を受けている期間中の者でないこと。
- (9) 前号により現に指名停止を受けている者と資本関係又は人的関係のある者であって、当該者と同種の物品の売買又は製造若しくは役務請負について防衛省と契約を行おうとする者でないこと。
- (10) 原則、現に指名停止を受けている者の下請負については認めない。ただし、真にやむを得ない事由を該当する省指名停止権者が認めた場合には、この限りでない。
- (11) 情報保全に係る履行体制について、適切な体制を有すると確認できる者。業務従事者若しくは親会社等の国籍が、発注者との契約に違反する行為を求められた場合に、これを拒む権利を実効性をもって法的に保障されない国又は地域に該当する者及び国連安保理決議において労働許可を提供しないことが決定されている国又は地域に該当する者は入札参加を認めない。

2 契約条項等を示す場所

- (1) 陸上自衛隊大津駐屯地 第397会計隊大津派遣隊 契約班
- (2) 陸上自衛隊中部方面隊ホームページ <http://www.mod.go.jp/gsdf/mae/mafin/> 内の「入札及び契約心得」による。

3 競争入札執行の場所及び日時等

- (1) 場 所
陸上自衛隊大津駐屯地会計隊入札室
- (2) 日 時
令和7年2月14日（金） 09時20分
- (3) その他
新型コロナウイルス等感染防止のため郵便入札のみ受け付ける。

4 保証金等

- (1) 入札保証金及び契約保証金：免 除
- (2) 違約金： 落札者が「入札及び契約心得」に従って契約の締結手続きをしない場合には、落札者が契約締結に応じないものとみなし、落札価格の100分の5に相当する金額を違約金として徴収し、契約者が契約を履行しない場合は、契約金額の100分の10以上の金額を違約金として徴収する。

5 入札説明会

実施しない。ただし、現場確認の希望者には個別に対応する。

6 入札方法

入札書に記載する金額は、消費税及び地方消費税相当額を含まない金額（外税）を記入すること。

7 落札決定方法

総品目総額決定

落札決定にあたっては、入札書に記載された金額に、当該金額の10%（軽減税率対象品目8%）に相当する額を加算した金額（当該金額に1円未満の端数があるときは、その端数金額を切り捨てるものとする）をもって落札（決定）金額とするので、入札者は消費税、地方消費税の課税事業者、免税事業者であることに拘わらず入札書には、見積もった金額の110分の100（軽減税率対象品目については108分の100）を記載すること。

入札金額が当隊所定の予定価格の範囲内の最低価格の入札書を落札者とする。

なお、落札者となるべき最低価格入札が2名以上ある場合は抽選により落札者を決定する。

8 契約書の作成

- (1) 落札者は落札決定後、契約書を陸上自衛隊「建設工事に係る標準契約書」の様式により遅滞なく作成し提出することとし、適用する特約条項として「談合等の不正防止に関する特約条項」及び「暴力団排除に関する特約条項」を付す。
- (2) 契約金額が50万円に満たない場合は契約書を省略する場合がある。

9 入札の無効

- (1) 第1項に示す競争に参加する者に必要な資格のない者が行った入札
- (2) 入札に関する条項に違反した入札
- (3) 入札金額、入札者氏名及び押印が判明し難い入札
- (4) 入札者等が実施した「暴力団排除に関する誓約事項」に基づく誓約に虚偽があった場合の入札
- (5) 入札書は、当隊所定の様式を使用するものとする。

10 その他

- (1) 電報・電話・FAXによる入札は、認めない。
- (2) 代理人による入札については、委任状を提出すること。
- (3) 郵便による入札の場合は入札日前日17時までに必着となるよう発送すること。

なお、郵送する際は、封緘後の封緘印の処置を実施し、事前に連絡をすることともに、便着の確認を電話にて行うこと。

- (4) 予定価格に達しない場合は再度入札を実施する。郵便による入札がない場合は当日実施し、郵便による入札がある場合は別途連絡します。
- (5) この入札に関する公告は、

陸上自衛隊大津駐屯地	第397会計隊大津派遣隊
陸上自衛隊大久保駐屯地	第397会計隊
陸上自衛隊今津駐屯地	第397会計隊今津派遣隊
陸上自衛隊宇治駐屯地	調達会計部契約課

に掲示しています。
また、陸上自衛隊中部方面隊ホームページ
<https://www.mod.go.jp/gsdf/mae/mafin/> に掲載しています。
- (6) 入札へ参加を希望する者は資格審査結果通知書の写しを提出すること。
(FAX可)

- (7) 入札書は、随時第397会計隊事務所において配布します。
また、中部方面隊ホームページよりダウンロードすることもできる。

(8) 問い合わせ及び連絡先

ア 入札及び契約に関する事項

〒520-0002 滋賀県大津市際川1-1-1

陸上自衛隊大津駐屯地 第397会計隊大津派遣隊 契約班

担当：岩崎

TEL 077-523-0034（内線345）

FAX 077-525-1324（直通）

イ 仕様書等に関する事項

陸上自衛隊大津駐屯地業務隊管理科

担当：溝川（内線289）

仕 様 書

- 1 件 名：大津（6）大津駐屯地等トイレ補修工事
- 2 場 所：滋賀県大津市際川1丁目1－1 陸上自衛隊大津駐屯地内
滋賀県大津市唐崎2丁目3463番地 陸上自衛隊大津駐屯地自動車訓練場内
- 3 期 間：契約締結日 ～ 令和7年3月31日
- 4 概 要：陸上自衛隊大津駐屯地121号隊舎と、大津自動車訓練場にある便器等の
取り付けを行うもの。

区 分	工事内容	単 位	数 量	備 考
撤去工事	床タイル研り	箇所	2	
	既設便器撤去	箇所	3	和式2、洋式1
	トイレブース前面パネル撤去	箇所	2	
	既設紙巻器撤去	箇所	2	
	既設タンク撤去	箇所	2	
機械工事	床タイル貼付	箇所	2	
	新便器取付	箇所	3	うち2台は官給品
	温水便座取付	箇所	3	うち2台は官給品
	新タンク取付	箇所	2	2台とも官給品
電気工事	壁リモコン取付	箇所	1	121号隊舎
	コンセント増設	箇所	2	
建具工事	トイレブース前面パネル取付	箇所	2	
	新紙巻器取付	箇所	2	2台とも官給品
仮設トイレ設置	仮設トイレ設置	基	2	自動車訓練場

- 5 共通事項
- (1) 本作業は、本仕様書・図面・消防法及び関係諸規則に基づき実施する。
- (2) 着工に先立ち工程表を作成し、監督官の承諾を受けるものとする。
- (3) 現場の片付けは毎日実施するものとし、作業場所以外に資機材等を残置しないこと。
また、ほこり等に対する養生を適切に行うこと。

- (4) 現場管理・安全管理
- ア 請負者は、施工の実施によって部隊等の施設に対し損害を与えた場合は、損害の事項に対して現状復旧する。
- イ 現場の風紀・衛生・盗難予防について必要な事項を施すとともに、請負者の責任において管理する。
- ウ 現場は、常に整理整頓に心がけ、必要に応じ清掃等を実施するものとする。
- エ 請負者は、作業条件を関係者に十分把握させるとともに、作業員に対して安全教育を実施し、安全な作業方法及び安全点検を実施するものとする。
- (5) 作業に必要な電気・水については、請負者において準備するものとする。
- (6) 作業実施場所以外への立ち入り及び指定場所以外での喫煙は禁止する。
- (7) 作業時間は原則、平日の午前8時30分から午後16時30分までとする。
- 6 特記事項
- (1) 作業に使用する材料は全て新品とし、承認図を提出するものとする。
- (2) 工事に使用する主要な材料（監督官が指示するものを含む）については、見本・カタログ等を提出して監督官の承認を得るものとする。
- (3) 工事工程については確実に監督官と調整のうえ、承認を受けてから作業すること。
- (4) 本仕様書に記載の寸法は官側が測定したものである。作業前に確実に請負者において採寸・状態の確認をした後、作業を実施すること。
- (5) 施工終了後、通水試験を実施し、漏れ等が無いことを確認すること。
- (6) 本仕様書に明記されていない事項であっても施工するにあたり当然と考えられる事項は請負者の責任で実施すること。
- (7) 本工事は国土交通省大臣官房官庁営繕部監修「公共建築改修工事標準仕様書（令和4年度版）」に準じて実施するものとし、現場での取り扱い等の関係で本仕様書の内容が困難な場合は、その都度監督官と協議するものとする。その際、軽微な仕様・数量の変更に関して金額の増減は行わない。
- (8) 本工事による発生材のうち、監督官が指示するもの（金属類の売却可能品）については官側に引き継ぐものとし、調書を添えて大津駐屯地内の指示された場所に搬入集積すること。その他の発生材については、請負者の責任において適切に処分すること。

件 名	大津（6）大津駐屯地等トイレ補修工事		
種 別	仕様書	縮 尺	図 番
大 津 駐 屯 地 業 務 隊		－	1/5

7 提出書類

- (1) 工程表（契約後速やかに）
- (2) 現場代理人等通知書（契約後すみやかに）
- (3) 施工体制台帳及び施工体系図（下請負者の設定がある場合）
- (4) 材料等承認願（着手前、承認図と共に）
- (5) 着工届（着手前）
- (6) 竣工届（完了後すみやかに）
- (7) 作業写真

※ 作業写真は、作業前・作業中・作業後及び監督官の指示する写真を撮影し、作業完了後サービスサイズでA4アルバムに整理の上提出する。

(8) その他監督官が指示するもの。

8 検 査

作業終了後、検査官による検査を受け合格をもって完了とする。手直しが生じた場合は、手直し後再度検査を受け、合格をもって完了とする。

9 官給品（自動車訓練場）

品 目	メーカー	型 番	数 量	備 考
洋式便器	(株)TOTO	CS232BM #NW1	2	
手洗付密結タンク	(株)TOTO	SH233BA #NW1	2	
温水便座	(株)TOTO	TCF6623 #NW1	2	
紙巻器	(株)TOTO	UGA485AS #NW1	2	


上記の品はすでに官側が保有しているので、調達の必要なし。取付のみ実施

10 仮設トイレ


品 目	様 式	リース期間	場 所	台 数
簡易水洗 トイレ	汲み取り式 洋式便器 日野工業(株) GX-WQP W850×D1, 590×H2, 590 (汲み取り業務も含む)	工事実施期間中 (1か月)	自動車訓練場	2

上記品目と同等品以上


件 名	大津（6）大津駐屯地等トイレ補修工事			
種 別	仕様書	縮 尺	図 番	
		大 津 駐 屯 地 業 務 隊	図 示	2/5

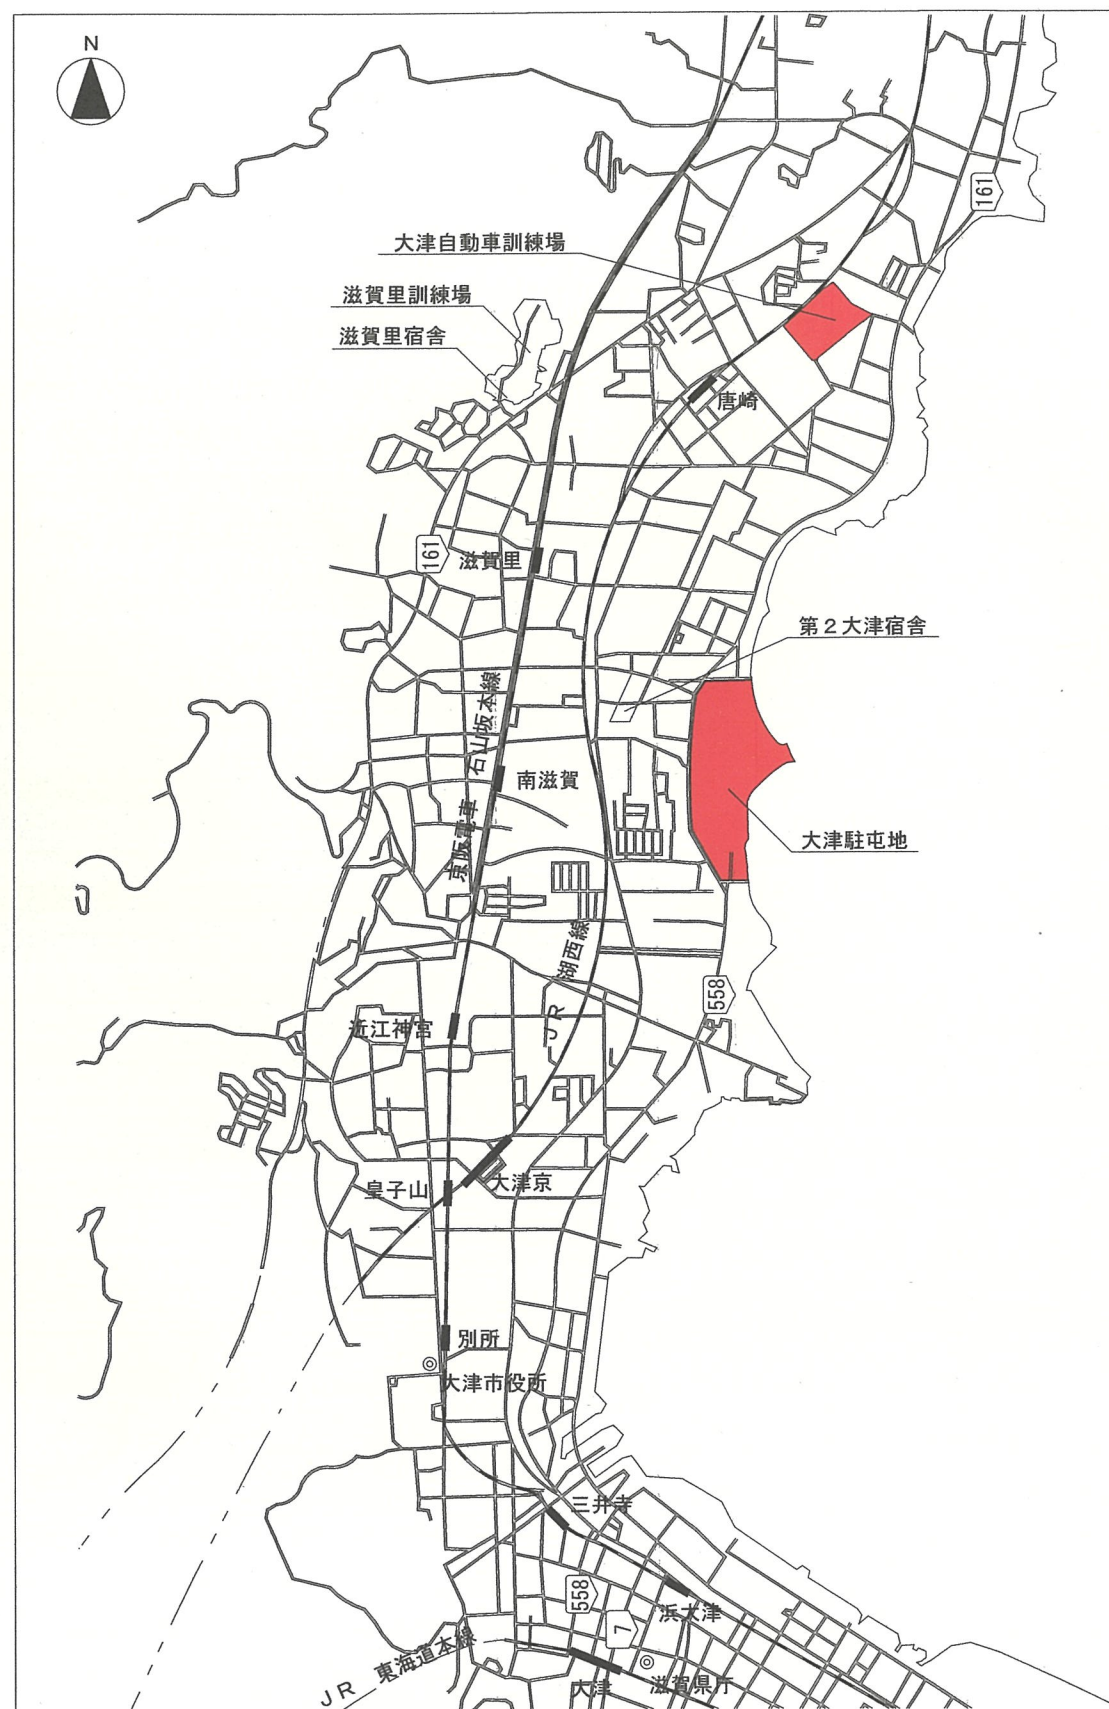

案内図 S=1/35,000

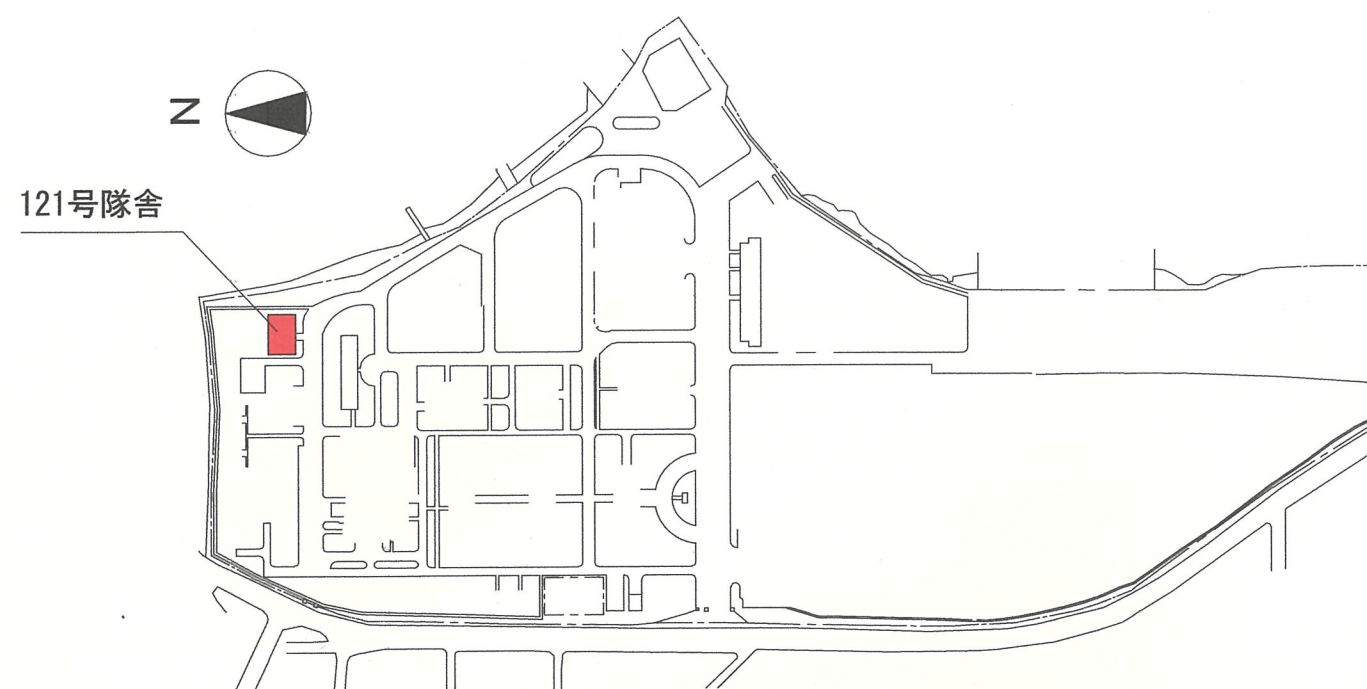


駐屯地配置図 S=1/6,000

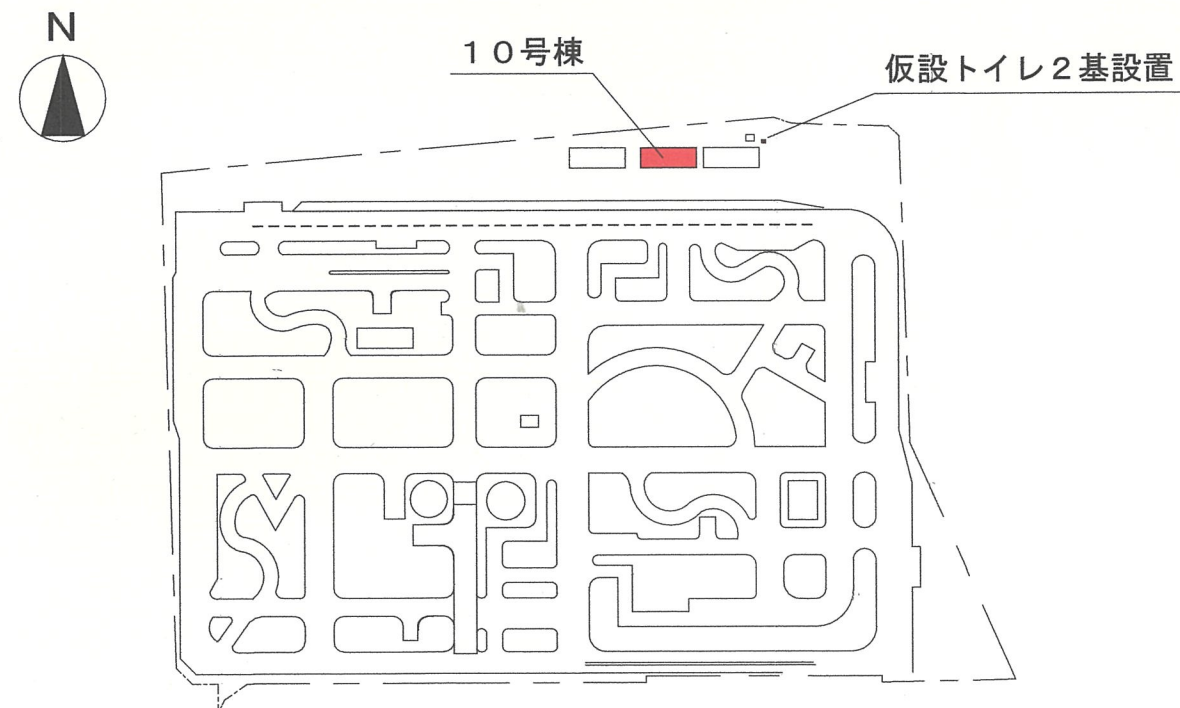


自動車訓練場配置図 S=1/1,500


件名	大津（6）大津駐屯地等トイレ改修工事	縮尺	図番
種別	案内図、配置図	図示	3/5
令和6年度		大津駐屯地業務隊 管理科 営繕班	

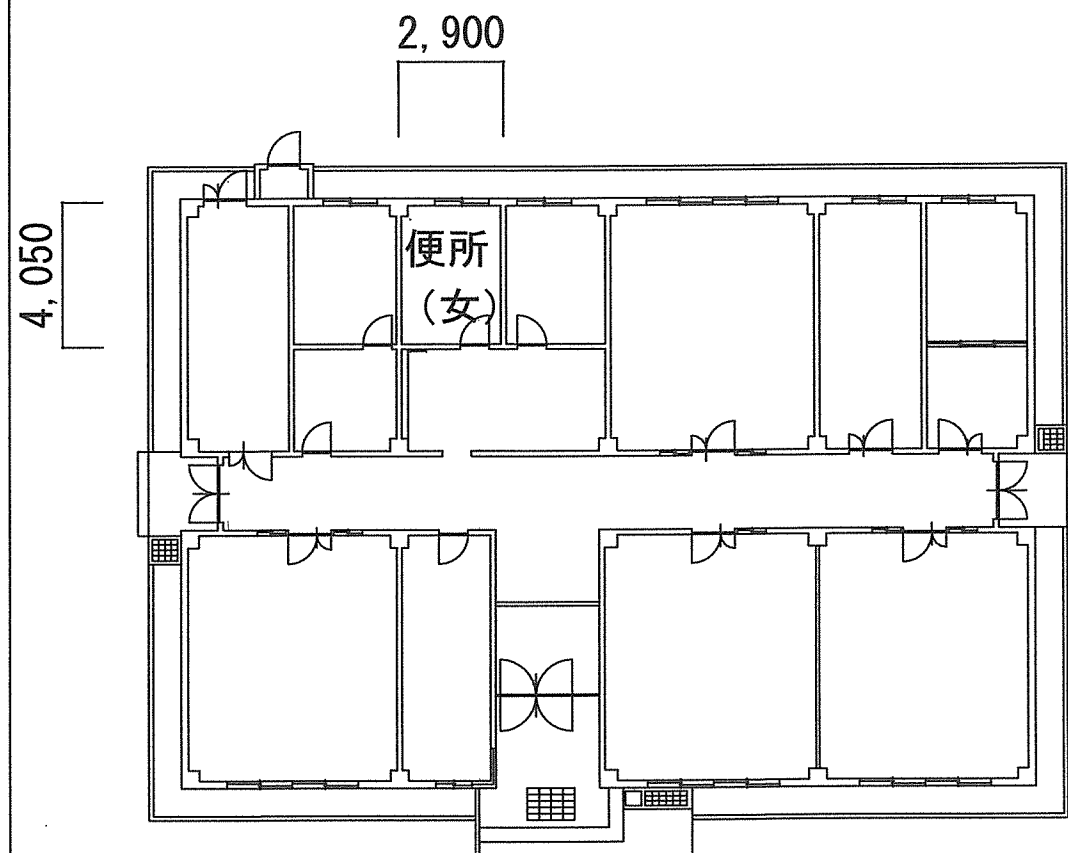

121隊舎1階平面図 1:300

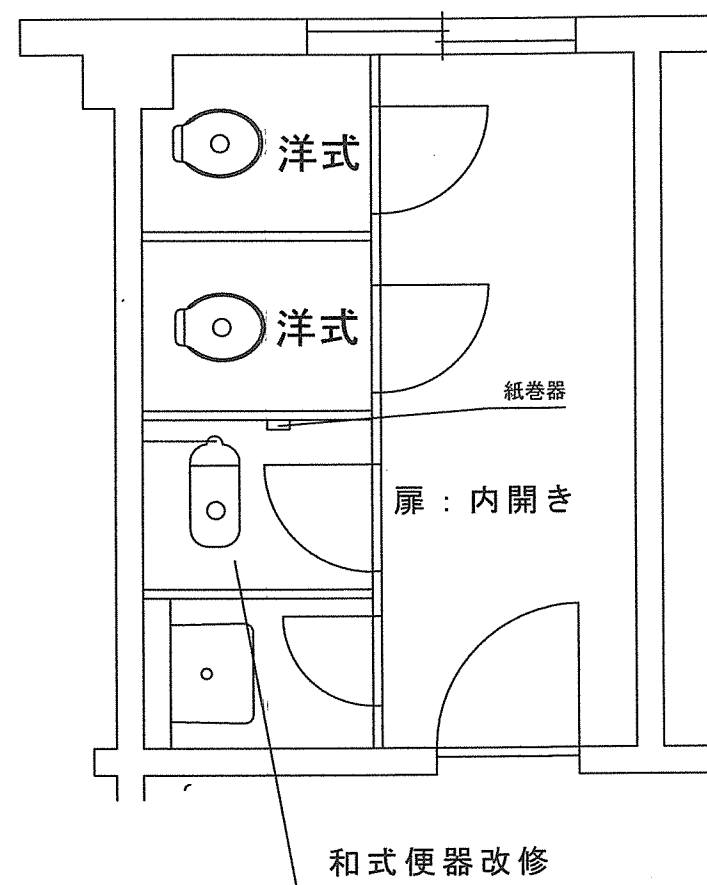


現況図 1:60

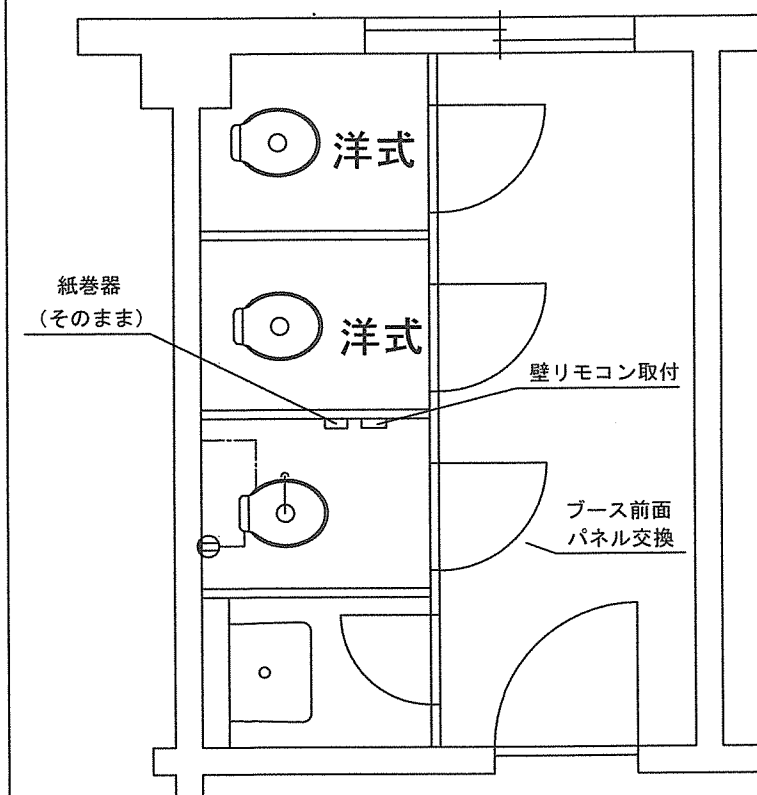


- (1)床タイル研り、(2)既設便器撤去、(3)床タイル貼り付け、(4)新便器取付、
(5)トイレブース前面パネル撤去、(6)トイレブース前面パネル取付、
(7)温水便座取付、(8)壁リモコン設置、(9)コンセント増設、

改修図 1:60


件名	大津(6)大津駐屯地等トイレ補修工事	縮尺	図番
種別	121号隊舎1階平面図・現況図・改修図	図示	4/5
令和6年度	大津駐屯地業務隊 管理科 営繕班		

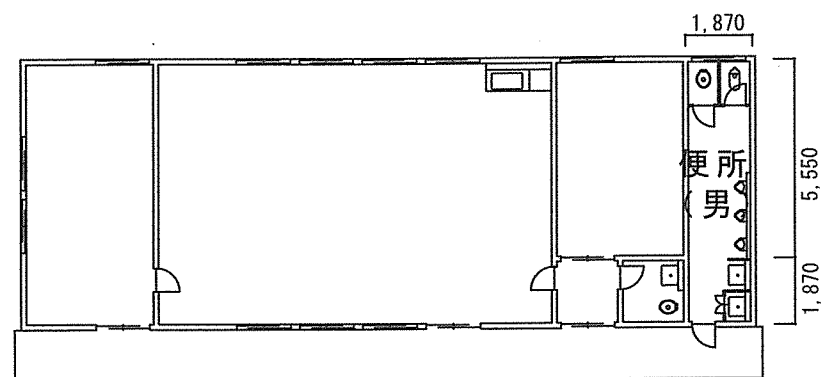

自動車訓練場10号棟1階平面図 1:300

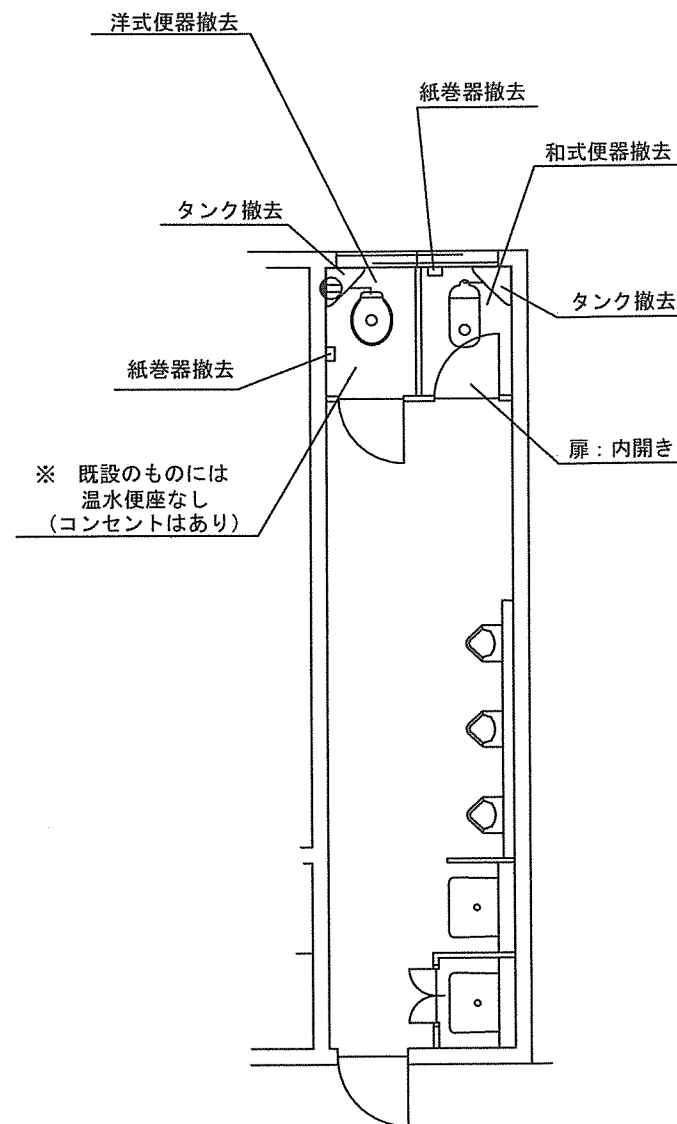

現況図 1:100

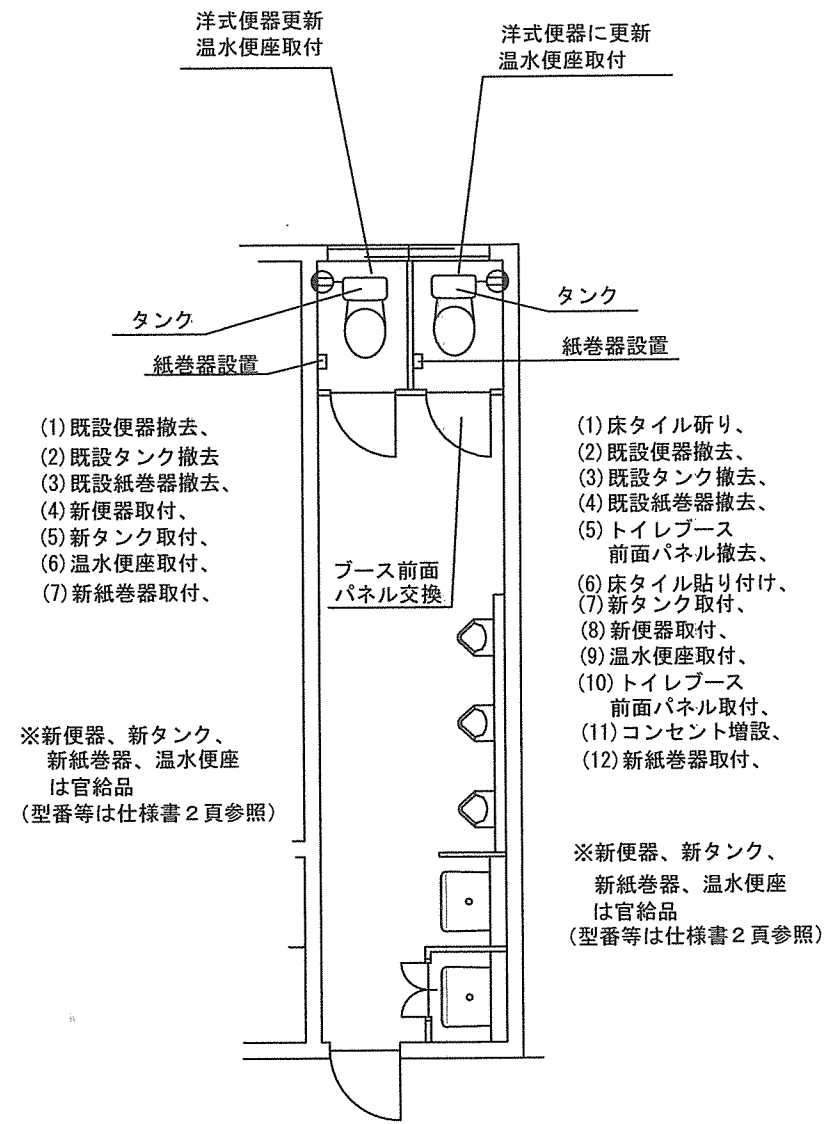

改修図 1:100

件名	大津(6)大津駐屯地等トイレ補修工事	縮尺	図番
種別	自動車訓練場教場10号棟平面図・現況図・改修図	図示	5/5
令和6年度	大津駐屯地業務隊 管理科 営繕班		

入札参加申込書

分任契約担当官
陸上自衛隊大津駐屯地
第 3 9 7 会計隊大津派遣隊長 殿

※申込書と一緒に資格審査結果通知書を F A X してください。
※入札を辞退する場合は必ず入札日の前日までに連絡してください。

件 名	大津（6）大津駐屯地等トイレ補修工事
会 社 名	
代 表 者 名	
法 人 番 号	
住 所	〒
電 話 番 号	
F A X 番 号	
メ ー ル ア ド レ ス	
担 当 者 名	

本 件 担 当	陸上自衛隊大津駐屯地 第 3 9 7 会計隊大津派遣隊長 岩崎
T E L	0 7 7 - 5 2 3 - 0 0 3 4 （内線 3 4 5）
F A X	0 7 7 - 5 2 5 - 1 3 2 4

官側記載欄

チェック	コメント
☐	資格審査結果通知書を受領しました。
☐	入札参加申込書を受領しました。
☐	市場価格調査書を受領しました。
☐	入札書を受領しました。

入 札 書

工事名（業務の名称）：大津（6）大津駐屯地等トイレ補修工事

入札金額（税抜）：

上記の金額をもって、公告及び入札心得書等の条項を承諾の上、入札します。

令和 年 月 日

分任契約担当官

陸上自衛隊大津駐屯地

第397会計隊大津派遣隊長 殿

住所
商号又は名称
役職
氏名

※ 内訳（様式随意）も添付すること。

日

市場価格調査書

準備期間	日間
施工期間	日間
産廃処分期間	日間

住所・会社名・代表者氏名

↑ 日数をご記入ください。

¥

※令和7年2月12日12時00分までにFAX願います。

※入札書は入札日前日の1700までに必着させてください。

[illegible]