

公 告

分任契約担当官
陸上自衛隊千僧駐屯地
第352会計隊長 岩村 俊男

以下のとおり一般競争入札を実施するので、「入札及び契約心得」及び「契約条項」を承知のうえ参加されたい。

1 入札事項

契約実施計画番号	調 達 要 求 番 号	物 品 番 号	仕 様 書 番 号				
4QGB11002400	4RL81A00081 0001						
品名 または 件名							
千僧（6）駐屯地構内道路補修							
部品番号 または 規格							
仕様書のとおり							
使 用 器 材 名							
数 量	単 位	銘 柄	使 用 期 限 等	グ ル ー プ	指 定	検 査	包 装
1.00	ST						
納地または工事場所				引 渡 場 所			
千僧駐屯地							
搬 入 場 所				納 期 ま た は 工 期			
				令和7年3月31日（月）			

2 競争参加資格

次のいずれかであること

全省庁統一資格の「役務の提供等」に係る等級がA、B、C、D等級であること

防衛省競争参加資格の「土木一式工事」に係る等級がA、B、C、D等級であること

ただし、細部は注意事項による。

3 契約条項を示す場所

陸上自衛隊千僧駐屯地 第352会計隊契約班

4 説明会及び入札執行の日時場所

説明会日時場所：

入札日時場所：令和7年2月28日（金）9時30分 会計隊入札室

5 保証金

入札保証金：免除 契約保証金：免除

6 落札決定方式及び契約方式

落札決定方式：総品目総額 契約方式：一般競争

7 注意事項

詳細は別紙のとおり

1 競争参加資格

- (1) 予算決算及び会計令第70条の規定に該当しない者であること。なお、未成年者、被保佐人又は被補助人であつて契約締結のために必要な同意を得ている者は、同条中、特別の理由がある場合に該当する。
- (2) 予算決算及び会計令第71条の規定に該当しない者であること。
- (3) 令和6年度全省庁統一資格「役務の提供等」でD等級以上または防衛省競争参加資格「土木一式工事」でD等級以上に格付けされ、近畿地域の競争参加資格を有す又は、当該競争参加資格を有していない者で、入札書の受領期限までに競争参加資格審査を受け、競争参加資格者名簿に登録された者であること。
- (4) 都道府県警察から暴力団関係業者として防衛省が発注する工事等から排除するよう要請があり、当該状態が継続している有資格業者については、競争参加を認めない。
- (5) 入札後、契約を締結するまでの間に、都道府県警察から暴力団関係業者として防衛省が発注する工事等からは排除するよう要請があり、当該状態が継続している有資格業者とは契約を行わない。
- (6) 入札心得に定める「暴力団排除に関する誓約事項」に基づく誓約を行わない者の競争参加は認めない。
- (7) 契約担当官等から指名停止の措置を受けている期間中の者でないこと。（協力者を含む。）
- (8) 防衛省大臣官房衛生監、防衛政策局長、防衛装備庁長官又は陸上幕僚長から「装備品等及び役務の調達に係る指名停止等の要領」に基づく指名停止の措置を受けている期間中のものでないこと。
- (9) 前号により現に指名停止を受けている者と資本関係又は人的関係のあるものであつて、当該者と同種の物品の売買又は製造若しくは役務請負について防衛省と契約を行おうとする者でないこと。
- (10) 原則、現に指名停止を受けている者の下請負については認めない。ただし、真にやむを得ない事由を該当する省指名停止権者が認めた場合には、この限りでない。

2 契約条項等を示す場所

仕様書及び入札資料は、下記に示す期間、第352会計隊契約班窓口において配布する。
令和7年2月18日（火）～令和7年2月27日（木）

3 落札決定方式：総額決定。ただし、同価の場合は抽選を行う。

4 入札保証金及び契約保証金：免除

5 入札及び契約条件

- (1) 落札決定にあつては入札書に記載された金額に当該金額の10%に相当する金額を記載した金額(当該金額に1円未満の端数があるときは、その端数金額を切り捨てるものとする。)をもって落札金額とするので、入札者を消費税、地方消費税の課税事業者、免税事業者であることに拘わらず入札書には、見積もった金額の110分の100を記載すること。（消費税抜き金額を記載）
- (2) 落札者が「入札及び契約心得」に従つて契約の締結手続きをしない場合には、落札者が契約締結に応じないものとみなし、落札金額の100分の5に相当する金額を違約金として徴収し、契約者が契約を履行しない場合は、契約金額の100分の10以上の金額を違約金として徴収する。
- (3) 予定価格に達しない場合は、再度入札を実施する。また、入札金額が同額による場合は当該入札に関係の無い職員によりくじ引きを実施し、再度の入札となった場合は別途連絡する。
- (4) 落札者は、契約書を作成する。契約書の記載要領の細部については、落札決定後落札者に説明する。

6 入札の無効

- (1) FAXによる入札
- (2) 第1項に示す競争に参加する者に必要な資格のない者が行った入札
- (3) 入札金額、入札者氏名及び押印が判明し難い入札
- (4) その他入札に関する条件に違反した入札
- (5) 入札者等が実施した誓約に虚偽があつた場合又は誓約に反する事態が生じた場合は、当該入札者が提出した入札書等は無効となる。

7 適用する契約条項

駐屯地用標準契約の役務請負契約条項、談合等の不正行為に関する特約条項、暴力団排除に関する特約条項とする。

8 その他

- (1) 入札に参加を希望する者は、「入札及び契約心得」及び「契約条項」の内容について承知のうえ、参加して下さい。なお、入札及び契約心得等は、陸上自衛隊中部方面会計隊ホームページ（アドレスは本公告8項(6)に記載）又は第352会計隊契約班窓口にて閲覧できます。
- (2) 電報・電話等による入札は認めません。
- (3) 郵便による入札の場合は、令和7年2月27日（木） ※17時必着（書留郵便）
- (4) **競争に参加する者は、資格審査結果通知書(写)を入札日前日までに持参するかFAXにて送付されたい。**
- (5) 代表者以外での入札については、入札までに委任状を提出してください。
- (6) その他入札及び契約事項に関する問い合わせ先

〒664-0014 兵庫県伊丹市広畑1-1
陸上自衛隊千僧駐屯地 第352会計隊契約班 担当 谷口
電 話 072-781-0021 (内線3345)
FAX 072-779-6700
メール ma352fin-ma@inet.gsdf.mod.go.jp

仕様書等に関する問い合わせ先

陸上自衛隊千僧駐屯地 業務隊管理科営繕班 担当 永野
電 話 072-781-0021 (内線3823)

本公告は、陸上自衛隊千僧駐屯地 第352会計隊契約班のほか
伊丹駐屯地、姫路駐屯地、青野原駐屯地、自衛隊阪神病院の各会計隊及び会計課
中部方面会計隊ホームページ <https://www.mod.go.jp/gsdf/mae/mafin/>に掲載しています。

千僧（6）駐屯地構内道路補修工事

千僧駐屯地業務隊

工事件名	千僧（6）駐屯地構内道路補修工事					図番	
図面名称	表紙					縮尺	
業務隊長	管理科長	営繕班長	営繕主任			設計	

仕 様 書

- 1 工事件名：千僧（6）駐屯地構内道路補修
- 2 工事場所：兵庫県伊丹市広畑1-1 陸上自衛隊千僧駐屯地
- 3 工事期間：契約締結日～令和7年3月31日
- 4 工事概要

工 事 概 要	規 格	数 量	備 考
土木工事			
1 アスファルト舗装工事			
(1) 表層	再生密粒度アスコン(13) t=50	821.1 m ²	
(2) 上層路盤	粒度調整碎石 M-30 t=150	821.1 m ²	
2 マーキング工			
マーキング	白色 W=150 実線	176.4 m	
マーキング	白色 W=150 破線	45.0 m	
マーキング	白色 W=450	8.4 m	
マーキング	文字	2 箇所	
マーキング	実線 ゼブラ 文字	1 箇所	
3 撤去工事			
(1) 既設舗装版撤去	AS 舗装 t=50	821.1 m ²	
(2) 既設路盤撤去	RC-40 t=150	821.1 m ²	
(3) AS切断	AS 舗装 t=100	123.4 m	
4 産業廃棄物等処分	舗装版(As、Co)、土砂等	1 式	

5 一般事項

- (1) 本作業は、図面・本仕様書によるほか、公共建築工事標準仕様書（以下「共通仕様書」という。）及び関係法令・条例等に基づき実施すること。
- (2) 本仕様書及び図面に記載無き事項で、疑義が生じた場合は監督官と調整し、その指示に従い実施すること。
- (3) 請負者は作業に先立ち、施工計画書（施工の具体的な計画を定めたもの）・施工図・工程表を作成し、監督官の承諾を受けるものとする。
- (4) 本仕様書及び図面に記載されてある寸法等については、あくまでも標準寸法であるため、実際の作業に際しては、必ず現地にて測量を行い実施すること。
- (5) 請負者は、作業の主要な段階及び監督官の指示する場所において写真撮影を実施すること。項目は、着手前・中・後、隠蔽部分、使用材料及び監督官の指示箇所とする。また写真は、作業完了後速やかに現像し、A4判アルバム（プリント可）に整理のうえ1部提出すること。
- (6) 作業実施中において、管理施設及び人員に損傷・損害を与えた場合は速やかに監督官に報告するとともに、請負者の責任において補償及び復旧すること。
- (7) 作業実施に際し、仕様書・図面に明記なき事項であっても、当然必要と考えられる事項については監督官と協議のうえ指示に従い実施すること。
- (8) 作業実施に際し、請負者は作業条件を作業関係者に十分把握させると共に作業員に対して安全教育を実施し安全な作業方法の確認及び安全点検を確実に実施すること。
- (9) 本作業の出入門時間は、8時30分～17時30分を基準とし、監督官の指示に従うこと。また夜間作業実施時等の場合でこれを超える時間については監督官と協議するものとする。

- (10) 指定の物以外の消耗品等・材料はすべて新品とし、JIS規格品等適用品とする。
- (11) 作業に必要な電気・水についてはすべて有償とし、請負者によるメーターの設置又は官側の指示する方法により使用量を算定する。
- (12) 本作業で発生した廃品等のうち、監督官が指示するものについては、発生材引渡書を提出し、所定の位置に搬入・集積する。その他の廃品等については、産業廃棄物の処理及び清掃に関する法令等を遵守し請負業者の責任において場外処分すること。処分完了後、処分完了が証明できる書類（マニフェストE表の写し）を監督官に提出するものとする。
- (13) 請負者は下請等契約を行う場合は、建設業法及び公共工事の入札及び契約の適正化の促進に関する法律に基づき、施工体制台帳並びに施工体系図を契約後速やかに提出すること。
- (14) その他不明な事項、提出書類等はその都度監督官と協議し、指示に従うこと。

6 特記事項

(1) 全般

ア 作業に際し通行止めを伴う場合は、コーン等を設置してトラブル防止を図ること。また、片側通行が可能な状態で作業することとする。

イ バルブボックス等は、新設舗装面と高さを揃えるためにかさ増しが必要であれば実施すること。

(2) アスファルト舗装工

ア アスファルト混合物の配合は下表を基準とする。

混合物の種類	標準配合
再生密粒度アスコン(13)	共通仕様書 アスファルト混合物(密粒度アスコン)に順ずる。

イ 乳剤散布は下記を標準とする。

使用材料	規格	散布量	備考
プライムコート	アスファルト乳剤 PK-3	1.5L/m ²	JIS K 2208

※ 乳剤散布後は車両等タイヤ付着防止のため、砂を散布すること。

ウ 使用材料等は、使用材料等承認願・各種試験成績表を官側に事前提出し、了解を得た後に発注するものとする。

(3) マーキング工

マーキングに使用する材料及び塗布量は下記のとおりとする。

使用材料	塗布量	備考
路面標示用塗料(溶融式)	厚 1.5 mm	(白色) (ガラスビーズ入)
路面標示塗料用ガラスビーズ	13.3 kg/100 m ²	

7 提出書類

(2) 種類・部数

- ア 工程表 1部 (契約後すみやかに)
- イ 施工計画書 1部 (現地測量後すみやかに)
- ウ 現場代理人等指名・変更通知書 1部 (契約後すみやかに)
- エ 着工届 2部 (着工当日)
- オ 竣工届 2部 (完了当日)
- カ 工事打合簿、工事日誌 1部 (その都度)
- キ 材料検査簿 1部 (材料搬入時)
- ク 材料等承認願及び承認図等 1部 (契約後すみやかに)
- ケ 工事写真 1部 (工事完了後すみやかに)
- コ 工事内訳明細書 1部 (契約後すみやかに)
- サ 発生材報告書 1部 (必要時のみ、引渡時)
- シ マニフェストの写し 1部 (必要時のみ、処分完了後速やかに)


- ス 産業廃棄物運搬・処分業の許可証・契約書の写し 1部（必要時のみ、契約後すみやかに）
- セ 施工体制台帳・施工体系図 1部（工事施工前及び変更時）
- ソ 各種報告書、試験成績書等 1部（工事完了後すみやかに）
- タ その他指示された書類（その都度）

(2) 提出方法


提出書類一式を綴じる事が可能なファイル等と共に提出すること。

8 完成検査


本作業は各提出書類の提出完了後、検査官の完了検査合格をもって完了とする。手直しが生じた場合は、手直し完了後検査官の再検査を実施し検査合格をもって完了とする。

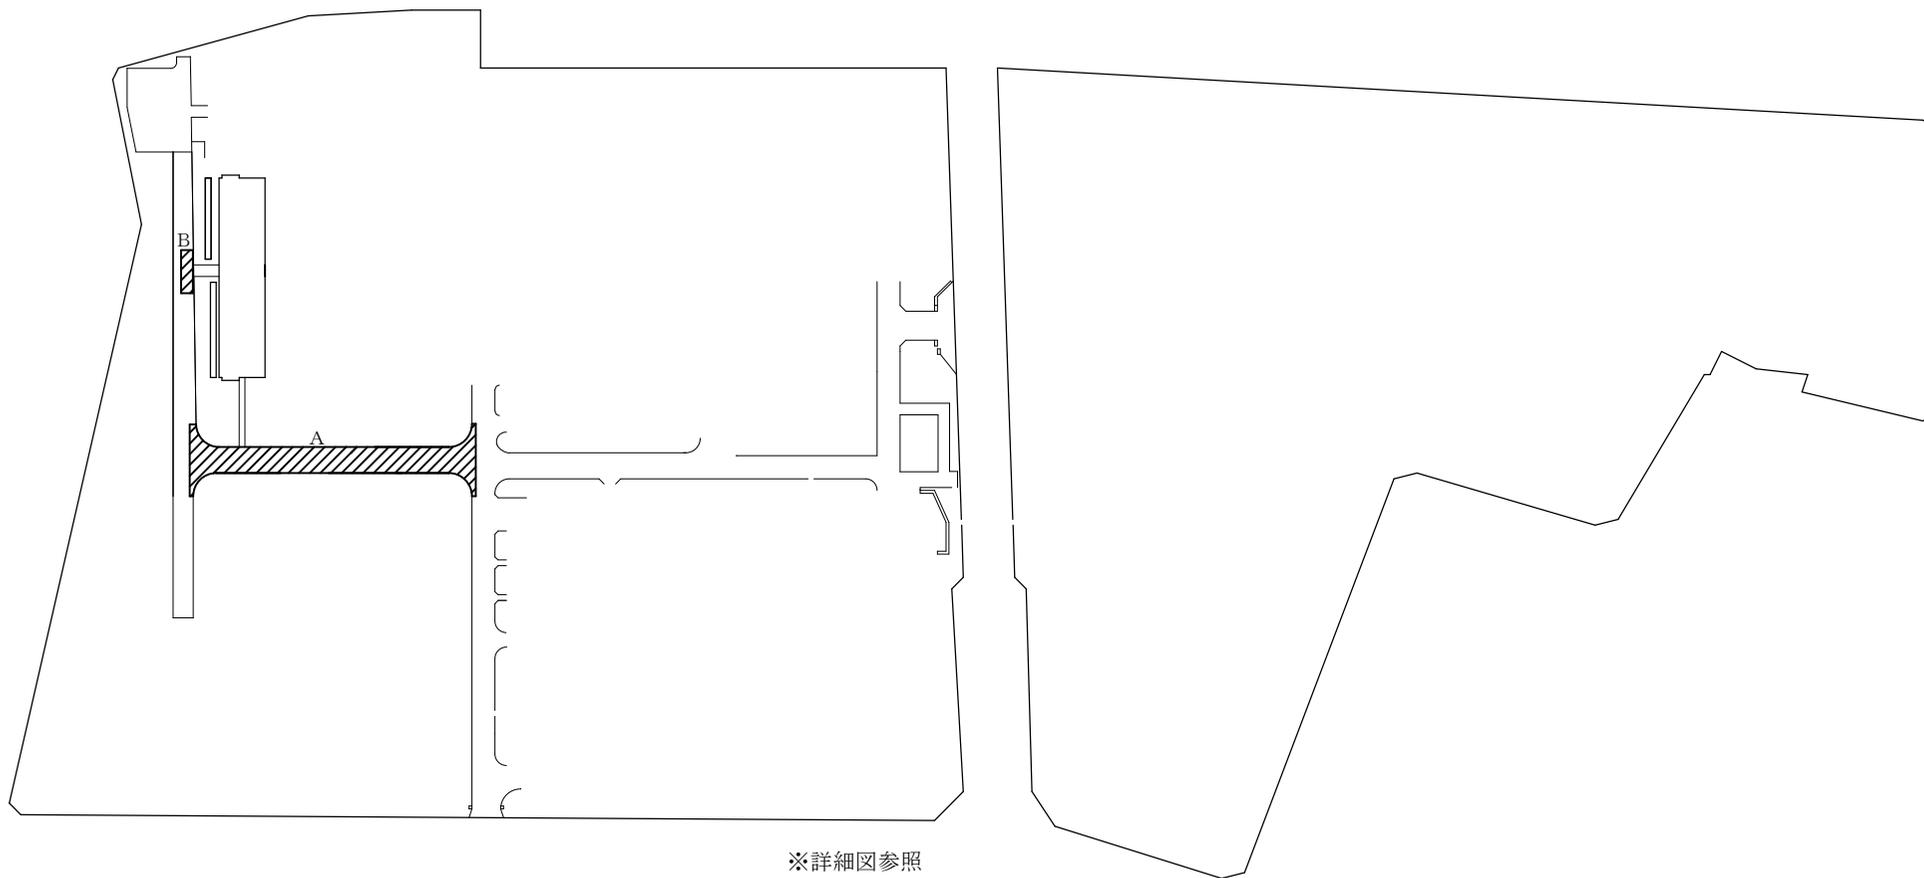


※詳細図参照

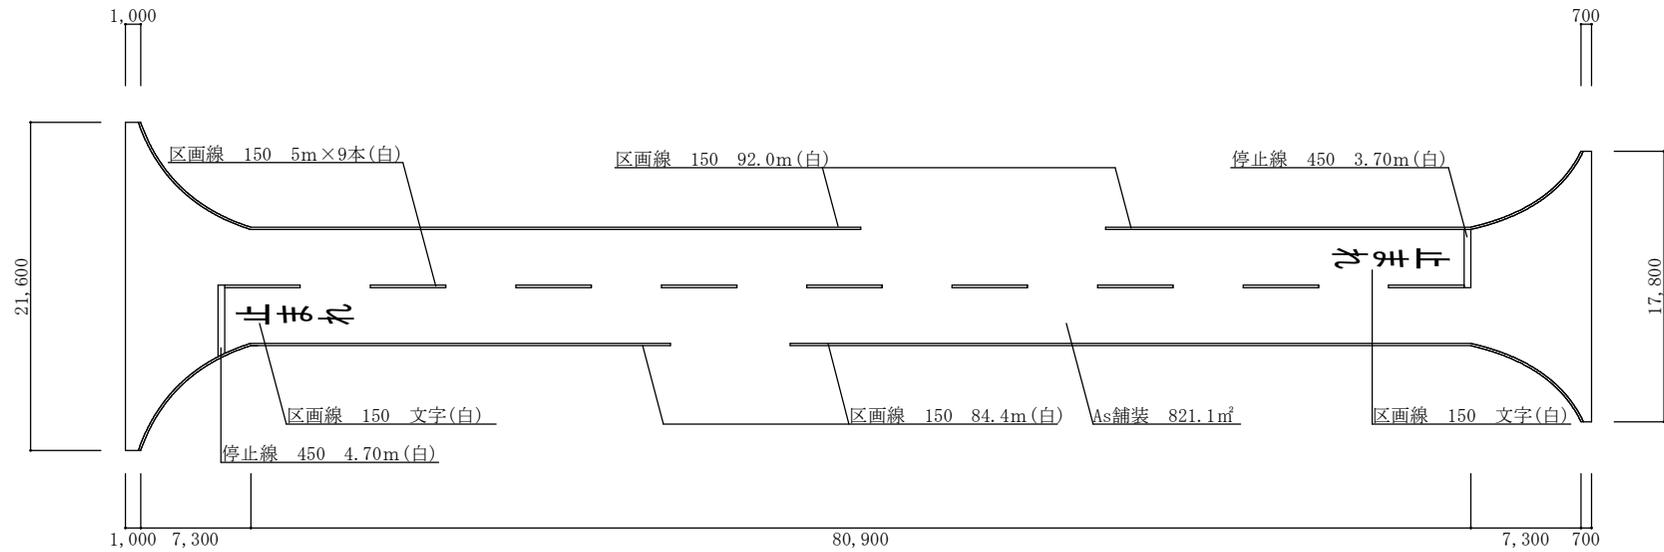

工区A詳細図 S=1/500

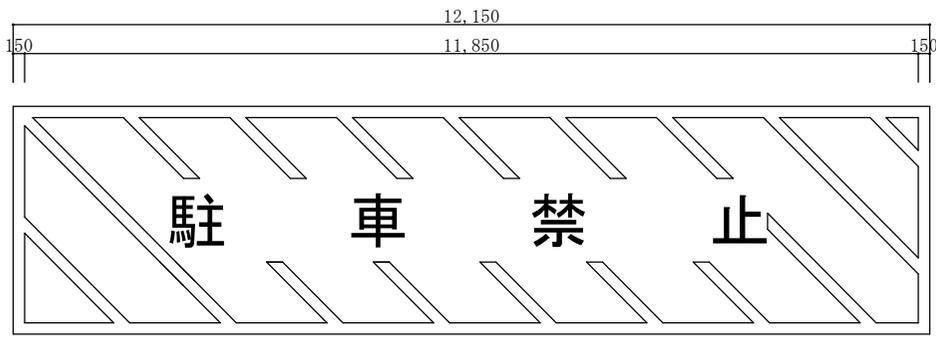

工区B詳細図 S=1/100

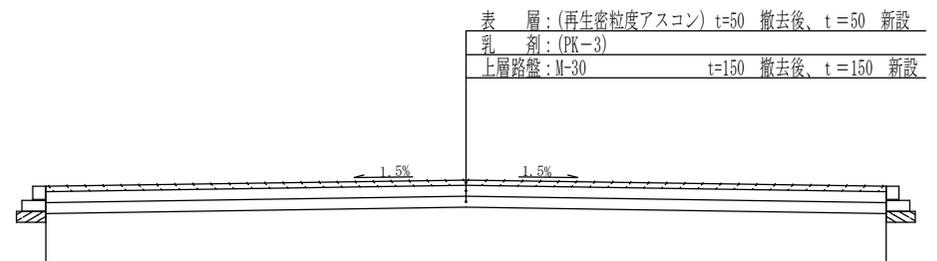

舗装標準断面図 S=1/70

入 札 書

分任契約担当官
陸上自衛隊千僧駐屯地
第352会計隊長 岩村 俊男 殿

入札金額 ￥

件 名 : 千僧(6)駐屯地構内道路補修

上記の金額をもって入札心得書の条項を承諾の上、入札します。

入札内訳は別紙のとおり

令和 年 月 日

住 所
商号又は名称
代表者名

印

当社（私（個人の場合）、当団体（団体の場合））は、暴力団排除に関する誓約事項について誓約いたします。

