

# 公 告

分任契約担当官  
陸上自衛隊富山駐屯地  
第336会計隊富山派遣隊長 野村 尚平

以下のとおり一般競争入札を実施するので、「入札及び契約心得」及び「契約条項」を承知のうえ参加されたい。

## 1 入札事項

契約実施計画番号	調達要求番号	物品番号	仕様書番号				
5QHV10600160	57CL1A10008 0001						
品名 または 件名							
貫流ボイラー洗缶役務							
部品番号 または 規格							
仕様書のとおり							
使用器材名							
数量	単位	銘柄	使用期限等	グループ	指定	検査	包装
1.00	ST						
納地または工事場所				引渡場所			
富山駐屯地				管理隊(営繕班)			
搬入場所				納期または工期			
担当: 木村技官(内線239)				令和7年8月31日(日)			

## 2 競争参加資格

次のいずれかであること  
全省庁統一資格の「役務の提供等」に係る等級がA、B、C、D等級であること  
ただし、細部は注意事項による。

## 3 契約条項を示す場所

陸上自衛隊富山駐屯地 第336会計隊富山派遣隊

## 4 説明会及び入札執行の日時場所

説明会日時場所：実施しない  
入札日時場所：令和7年5月15日(木) 14時30分 富山駐屯地会議室

## 5 保証金

入札保証金：免除 契約保証金：免除

## 6 落札決定方式及び契約方式

落札決定方式：総品目総額 契約方式：一般競争

## 7 注意事項

別紙のとおり

1 競争に参加する者に必要な資格に関する事項

次の各項目のすべての条件を満たす者

- (1) 令和07・08・09年度全省庁統一競争参加資格において、「役務の提供等」D等級以上で東海・北陸地域の競争参加資格を有する者。
- (2) 予算決算及び会計令第70条の規定に該当しない者であること。  
なお、未成年者、被保佐人又は被補助人であって、契約締結のために必要な同意を得ている者は、同条中、特別の理由がある場合に該当する。
- (3) 予算決算及び会計令第71条の規定に該当しない者であること。
- (4) 契約担当官等から指名停止の措置を受けている期間中の者でないこと。
- (5) 都道府県警察から暴力団関係事業者として防衛省が発注する工事等から排除するよう要請があり、当該状態が継続している有資格業者については、競争参加を認めない。
- (6) 入札後、契約を締結するまでの間に、都道府県警察から暴力団関係業者として防衛省が発注する工事等から排除するよう要請があり、当該状態が継続している有資格業者とは契約を行わない。
- (7) 入札者心得に定める「暴力団排除に関する誓約事項」に基づく誓約を行わない者の競争参加は認めない。
- (8) 防衛省大臣官房衛生監、防衛政策局長、防衛装備庁長官又は陸上幕僚長から「装備品等及び役務の調達に係る指名停止等の要領」に基づく指名停止の措置を受けている期間中の者でないこと。
- (9) 前号により現に指名停止を受けている者と資本関係又は人的関係のある者であって、当該者と同種の物品の売買又は製造若しくは役務請負について防衛省と契約を行おうとする者でないこと。
- (10) 原則、現に指名停止を受けている者の下請負については認めない。ただし、真にやむを得ない事由を該当する省指名停止権者が認めた場合には、この限りでない。

2 契約条項を示す場所

- (1) 陸上自衛隊富山駐屯地第336会計隊富山派遣隊において示す。
- (2) 仕様書及び入札資料は、前号の場所において配布するので、入札に参加を希望するものは、事前に入手されたい。
- (3) 入札の参加を希望するものは、入札日前日までに「資格審査結果通知書」の写しを提出すること。

3 競争入札執行場所及び日時

- (1) 場 所：富山駐屯地会議室
- (2) 日 時：令和7年5月15日(木) 14時30分

4 説明会実施の有無

実施しない。

5 入札方法等

入札書に記載する金額は、消費税及び地方消費税相当額を含まない金額（外税）を記入すること。また、入札価格の内訳を添付または余白欄へ記載すること。(添付の場合の様式は各社見積書等、随意で可)

## 6 落札決定

### (1) 総品目総額決定

- (2) 落札決定にあたっては、入札書に記載された金額に当該金額の10%（軽減税率対象品目については8%）に相当する額を加算した金額（当該金額に1円未満の端数があるときは、その端数金額を切り捨てるものとする）をもって落札（決定）金額とするので、入札者は消費税、地方消費税の課税事業者、免税事業者であることに拘わらず入札書には見積もった金額の110分の100（軽減税率対象品目については108分の100）を記載すること。
- (3) 入札金額が当隊所定の予定価格の範囲内で最低の価格をもって入札した者を落札者とする。なお、落札者となるべき者が2名以上ある場合は抽選により落札者を決定する。

## 7 保証金等

- (1) 入札保証金及び契約保証金は免除する。
- (2) 違約金

落札者が「入札及び契約心得」に従って契約の締結手続きをしない場合には、落札者が契約締結に応じないものとみなし、落札価格の100分の5に相当する金額を違約金として徴収し、契約者が契約を履行しない場合は、契約金額の100分の10以上の金額を違約金として徴収する。

## 8 契約書作成の有無

なし。ただし契約金額が50万円(税込)を超える場合は役務請負請書を作成する。

## 9 入札の無効

- (1) 第2項に示す競争に参加する者に必要な資格を有しない者の入札
- (2) 入札に関する条項に違反した入札
- (3) 入札金額、入札者氏名及び押印が判別し難い入札
- (4) シャチハタは不可とする。
- (5) 入札金額（親金額）が修正又は訂正された入札
- (6) 入札金額が鉛筆又は消しゴム等で消すことが可能な筆記具で記載された入札
- (7) 入札者等が実施した「暴力団排除に関する誓約事項」に基づく誓約に虚偽のあった場合の入札
- (8) 「同等品以上」と規格に記されている品で同等品を入札する場合は、開札時に契約担当官が判断できるように入札書に商品名等を必ず記入すること。

## 10 適用する契約条項

駐屯地用標準契約の下記の条項を適用する。

- (1) 基本契約条項  
    役務請負契約条項
- (2) 特約条項  
    ア 談合等の不正防止に関する特約条項  
    イ 暴力団排除に関する特約条項

## 1 1 その他

- (1) 電報・電話及びFAXによる入札は認めない。
- (2) 入札及び契約心得は、中部方面隊ホームページ内の標準入札心得による。
- (3) 郵送による入札については、書留で**令和7年5月14日(水)17時00分まで**に必着となるよう発送し、郵送する場合は、事前に第11号(5)アに示す担当者に連絡するとともに到着の有無を確認されたい。
- (4) 本入札に関する公告は  
陸上自衛隊中部方面隊ホームページ  
<https://www.mod.go.jp/gsdf/mae/mafin/>  
金沢駐屯地、鯖江駐屯地に掲載する。
- (5) 問い合わせ及び連絡先
  - ア 入札及び契約に関する問い合わせ先  
〒939-1338  
富山県砺波市鷹栖出935  
陸上自衛隊富山駐屯地 第336会計隊富山派遣隊 担当：柁木(まさき)  
電話：0763-33-2392 (内線347)  
FAX：同上
  - イ 規格、仕様に関する問い合わせ先  
陸上自衛隊富山駐屯地 第382施設中隊 管理隊営繕班 木村  
電話0763-33-2392 (内線291)

# 貫流ボイラー洗缶役務

図番	図面名称	図番	図面名称
1 / 4	表紙	3 / 4	仕様書 (2)
2 / 4	仕様書 (1)	4 / 4	案内図・配置図

件名	貫流ボイラー洗缶役務	図面番号	1 / 4
図面名称	表紙	縮尺	—
陸上自衛隊富山駐屯地第382施設中隊管理隊			

# 陸 上 自 衛 隊 仕 様 書

<b>調達要請番号</b>	57CLIA10008	<b>仕 様 書 番 号</b>	
貫流ボイラー洗缶役務		富山駐-B200002	
		作 成	令和7年 4月 8日
		変 更	令和7年 月 日
		作成部隊等名	第382施設中隊

1 役務場所 富山県砺波市鷹栖出935 (陸上自衛隊富山駐屯地)

2 役務期間 契約締結日 ~ 令和7年 8月31日

3 役務概要

(1) 概要

洗缶清掃

(2) 総則

- ア 本役務は、仕様書・図面及び監督官の指示により実施するものとする。
- イ 本役務の実施にあたっては、関係諸法令、条例等を順守するものとする。
- ウ 図面又は仕様書に不明な事項、また疑義が生じた場合は監督官と協議し、仕様書等に記載なき事項であっても、技術上必要なものは請負者の責任において良心的に作業する。
- エ 本役務実施の際、建物及び物品等に損傷を与えた場合は、請負者の責任において原形に復旧すること。
- オ 役務に必要な電気・水道については、監督官に申し出て所要の手続きを行い利用できるものとし、料金は請負者の負担とする。
- カ 作業写真は、作業前・作業中・作業完了後及び監督官の指示のあった箇所を撮影し、作業完成後速やかにサービス判で整理し、ネガと共に提出すること。デジタルカメラを使用する場合は、事前に監督官の承諾を得ること。

(3) 特記事項

- ア 洗缶実施責任者は、ボイラー整備士の資格を有するものとし、整備実施に先立ち、免許の写しを提出するものとする。
- イ 安全弁整備・機能試験の日程については、監督官と調整すること。
- ウ 請負業者は、中部方面総監部の実施するボイラー検査に立会うものとし、必要に応じて、説明を行うこととする。また、異常の無いことを報告、確認を行うこと。
- エ 作業により発生した作業屑等は、請負業者の責任において場外処分すること。
- オ 洗缶貫流ボイラー本体
  - (ア) 機種：簡易貫流ボイラEQSH-501KM×2基
  - (イ) メーカー：日本サーモエナー

件 名	貫流ボイラー洗缶役務	図面番号	2 / 4
図面名称	仕 様 書	縮 尺	—
陸上自衛隊富山駐屯地第382施設中隊管理隊			

- (ウ) 相当蒸気量：500kg/h
- (エ) 伝熱面積：4.81m<sup>2</sup>
- (オ) 燃料種別：A重油
- (カ) 保有水量：89L

カ 外部整備作業

(ア) 付属品整備作業

- a 安全弁（ボイラー本体） 取外し・分解・整備 1個  
点検後組み立て窒素ガス又は空気による吹出し試験を実施
- b 安全弁（ストレージタンク及び熱交換器）取外し・分解・整備 4個  
点検後組み立て窒素ガス又は空気による吹出し試験を実施
- c 吹出し弁点検後組み立て
- d 主蒸気弁分解・整備（点検後組み立て、ガスケット交換含）

(イ) 劣化部品交換

- a 油圧計 Z55100-260 2個
- b 油圧計バルブ ASB-PN008 2個

(ウ) バーナー分解・整備・調整・水管目視点検

- a 燃焼調整
- b 安全機器チェック


4 検査

本作業は検査官の完成検査合格をもって完了とする。手直しがあった場合は、手直し完了後、検査官の再検査を実施し、検査合格をもって完了とする。

5 提出書類

- (1) 作業工程表：契約締結後、速やかに提出 1部
- (2) 役務着手届：洗缶着手時提出 2部
- (3) 役務完了届：検査完了時提出 2部
- (4) 作業写真：写真を整理し速やかに提出 1部
- (5) その他、監督官から指示された書類


件名	貫流ボイラー洗缶役務	図面番号	3 / 4
図面名称	仕様書	縮尺	—
陸上自衛隊富山駐屯地第382施設中隊管理隊			

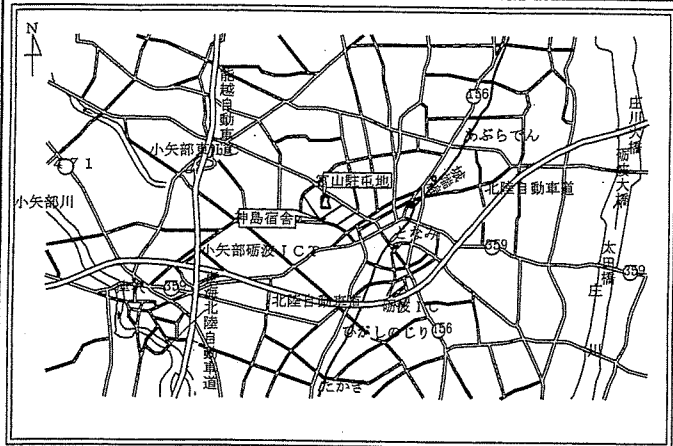

案内図

ボイラー本体 安全弁 1個

ストレージタンク 安全弁 2個

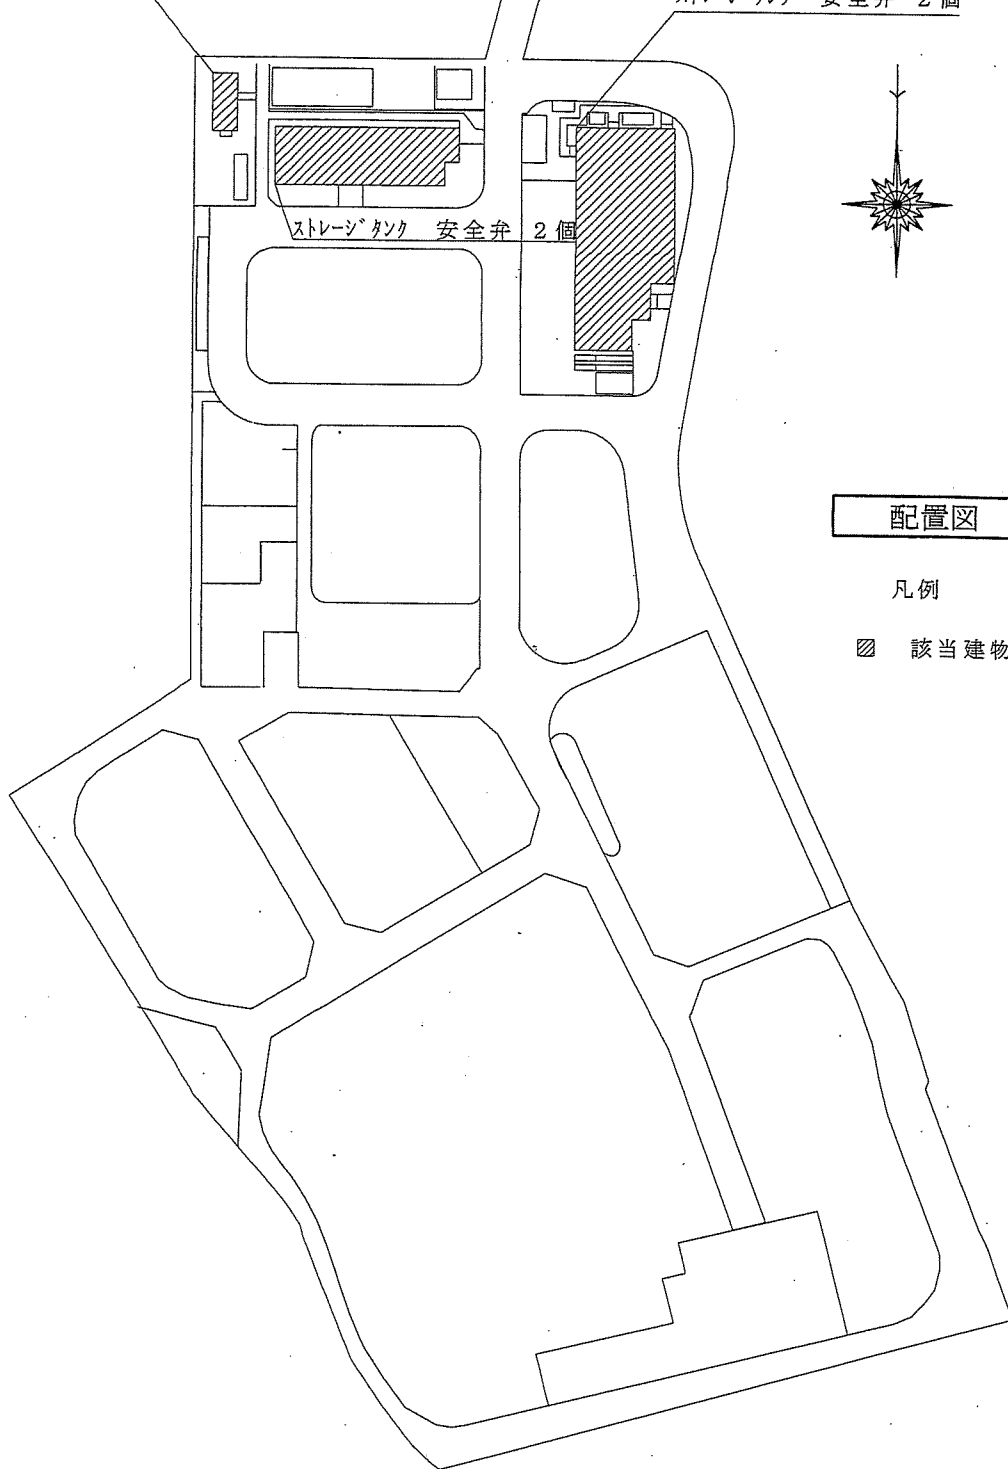

配置図

凡例

▨ 該当建物

# 入札書

分任契約担当官  
陸上自衛隊富山駐屯地  
第336会計隊富山派遣隊長 野村 尚平 殿

¥

(税抜価格)

番号	件名	規格	単位	数量	単価	金額
1	貫流ボイラー洗缶役務	仕様書のとおり	式	1		
2		以下余白				
3						
4						
5						

「入札及び契約心得」及び「標準契約書等」の契約条項等を承諾のうえ入札いたします。  
また、当社（私（個人の場合）、当団体（団体の場合））は「入札及び契約心得」に示された暴力団排除に関する誓約事項について誓約いたします。

令和7年5月15日

住所・業者名・代表者名(押印省略の場合は担当者氏名、連絡先も記載)

住所：

業者名：

代表者名：

※金額内訳の添付にご協力お願い致します。(様式は随意で可)

# 市場価格調査書

分任契約担当官

陸上自衛隊富山駐屯地

第336会計隊富山派遣隊長 野村 尚平 殿

¥

(税抜価格)

令和 年 月 日

住所・名称・代表者名

(押印省略の場合は担当者氏名、連絡先も記載)

番号	件名	規格	単位	数量	単価	金額
1	貫流ボイラー洗缶役務	仕様書のとおり	式	1		
2		以下余白				
3						
4						
5						

お手数ですが7年5月14日(水)13時00分までにFAX願います。(金額内訳の添付にご協力下さい。)