

令和7年6月4日

豊川駐屯地におけるオープンカウンター方式による見積り依頼について

- 1 本リストは、オープンカウンター方式実施要項に基づく手続が必要である。
- 2 本方式は随意契約を前提とした見積依頼であり、有効な見積書をもって申込みをした者のうち、予定価格の制限の範囲内で最低の価格の見積書をもって申込みをした者を契約の相手方とする。
- 3 件名リスト

一連 番号	件 名	納入(履行) 場 所	納 期 (履行期限)	見積依頼書 公 告 日	見 積 書 提 出 期 限	見積合わせ の 日 時	防衛省競争 参加資格	備 考
1	(7) ボイラーばい煙 等測定役務	陸上自衛隊豊川駐屯地	8.3.31	7.6.4	7.6.18 11時00分	7.6.18 11時00分		総品目総額
			以下余白					

- 4 仕様書の交付場所、契約条項等を示す場所

〒442-0061

住 所 愛知県豊川市穂ノ原1丁目1番

契約機関名 陸上自衛隊豊川駐屯地 第308会計隊契約班 (担当: 田中)

電話番号 0533-86-3151 (内線: 3347)

FAX番号 0533-84-7850

# 見積依頼書

令和7年6月4日

業者各位

下記により見積書を提出すること。

(納品時の輸送料負担区分=貴社負担)

※ 本案件は各社競争による見積合わせである。

分任契約担当官

陸上自衛隊豊川駐屯地

第308会計隊長 斉藤 貴哉

## 1 見積に付する事項

### (1) 件名

No.	品名	規格	担当	内線
1	(7) ボイラーばい煙等測定役務	仕様書のとおり	田中	3347
期日までの見積提出を依頼する。(オープンカウンター方式)				
	納期	令和8年3月31日(火)		

### (2) 納入場所

陸上自衛隊豊川駐屯地

### (3) 決定方式及び契約方式

決定方式: 総品目総額

契約方式: 随意契約(オープンカウンター方式)

### (4) 見積書到着期日

令和7年6月18日(水) 11時00分

## 2 契約予定日

令和7年6月18日(水) 11時00分

## 3 契約書等作成の要否

契約金額100万円を超える場合は請書を、250万円を超える場合は契約書を作成する。

落札者には、承諾の証として発注書を送付する。

## 4 注意事項

(1) 「入札及び契約心得」を厳守すること。

(2) 公共事業からの暴力団排除を推進するための措置として、見積書に記載ある誓約を同意すること。

(3) 見積書には、品名、規格、数量、単位、納入場所、納入期日等当方の要求に合致したものを必ず記載すること。

(4) 押印を省略する場合は、必ず住所、会社名、代表者役職及び氏名、担当者の氏名及び連絡先を記入すること。

(5) 押印される場合は、必ず住所、会社名、代表者役職及び氏名を記入し、社印・代表者印を押印すること。

(6) 見積書には消費税抜きの金額を記載すること。見積金額に10%に相当する金額を加算した金額(当該金額に1円未満の端数があるときは、その端数を切り捨てるものとする。)が契約金額となる。

(7) 納品書は、納入時製品と一緒に2部(納入先)提出、請求書は、1部(第308会計隊契約班宛)提出すること。

契約物品及び納品書が受理した時が納入の日となるため、納期間近での納入の際は注意すること。

(8) 納期までに納入出来ない時は、遅延料として遅延1日につき、未納分の金額の1000分の1を徴収する。

また、契約解除に伴う違約金は、代金の100分の10を徴収する。

その他契約変更・解除がある場合は速やかに契約担当官に連絡すること。

## 5 その他

### (1) 見積に関しての問い合わせ先

〒442-0061 愛知県豊川市穂ノ原1-1

TEL: 0533-86-3151 FAX: 0533-84-7850

メール: ma308fin-ma@inet.gsdf.mod.go.jp

契約担当: 第308会計隊契約班 担当者: 田中 内線: 3347

### (2) 仕様書に関しての問い合わせ先

〒442-0061 愛知県豊川市穂ノ原1-1

TEL: 0533-86-3151

仕様書担当: 第6施設群司令職務室 担当者: 小島 内線: 3379



表紙含む全5枚

仕様書番号7-25

## (7) ボイラーばい煙等測定役務

陸上自衛隊豊川駐屯地業務隊

役務名称	(7) ボイラーばい煙等測定役務					
図面名称	表紙					
業務隊長	管理科長	営繕班長	ボイラー係長	企画係長	施設管理	設計者
陸上自衛隊豊川駐屯地業務隊					図面番号	1/5

# 仕 様 書

調達要求番号	5RRA1AE0022	作成部隊	豊川駐屯地業務隊
役務件名	(7) ボイラーばい煙等測定役務	作成年月日	令和7年5月20日

- 1 場 所  
愛知県豊川市穂ノ原1-1 陸上自衛隊豊川駐屯地
- 2 概 要  
本役務は、陸上自衛隊豊川駐屯地内のボイラー3基のばい煙等の測定を行うものである。
- 3 期 間  
(1) 前段 令和7年8月18日(月) ~ 同年9月19日(金)までの間(基準)  
ただし、ボイラーB-1については部隊側との調整により実施するものとする。  
(2) 後段 令和8年3月2日(月) ~ 同年3月13日(金)までの間(基準)
- 4 一般事項  
(1) 本役務は本仕様書、RE-ボイラーハンドブック及び大気汚染防止法等を遵守して実施すること。  
(2) 役務は全て丁寧かつ確実に実施すること。  
(3) 駐屯地規定により、喫煙は所定の位置で行い役務中及び歩行しながらの喫煙を禁止する。また、役務場所以外の立ち入りを禁止する。役務の都合によりやむを得ず立ち入る場合は、監督官と協議し部隊側立会のもとで立ち入ること。  
(4) 役務時間は平日の午前8時15分から午後5時迄とする。なお時間外・土曜日・日曜日及び祝日等に役務を実施する場合は、事前に監督官に届出て指示に従い実施すること。  
(5) 役務中に疑義が生じた場合は、監督官の指示に従うこと。  
(6) 役務中に機器及び施設等に対し、損害を与えた場合は、受注者の責任において原形に復旧すること。  
(7) 受注者は役務実施に先立ち、監督官と協議のうえ工程表を作成し監督官に提出し、了解を得たのち役務を実施すること。  
(8) 受注者は、役務の主要な段階及び監督官の指示する場所において写真撮影を行うこと。項目は、作業前・作業中・作業後及び監督官の指示箇所とする。写真は作業完了後、整理のうえ速やかに提出すること。  
(9) 役務に際し、養生等が必要と思われる箇所については、適切に処置を施すこと。  
(10) 役務実施の細部日程については、契約後監督官と調整するものとする。  
(11) その他不明な事項等はその都度監督官と協議する。

役務名称	(7) ボイラーばい煙等測定役務	
図面名称	仕様書	
陸上自衛隊豊川駐屯地業務隊	図面番号	2 / 5

## 5 特記事項

### (1) ボイラー規格

施設番号	兵22232 (蒸気ボイラーB-1)	兵22233 (蒸気ボイラーB-2)	兵22523 (蒸気ボイラーB-3)
施設型式	㈱タクマ RE-50F 炉筒煙管ボイラー	㈱タクマ RE-50F 炉筒煙管ボイラー	㈱タクマ RE-50FⅡ 炉筒煙管ボイラー
伝熱面積	56.1㎡	56.1㎡	56.1㎡
使用燃料	A重油	A重油	A重油
最大燃料使用量	375 L/H	375 L/H	375 L/H
常用燃料使用量	300 L/H	300 L/H	300 L/H
煙突高さ	18m	18m	14m
煙突出口寸法	φ1.2	φ1.2	φ0.914
煙突出口断面積	1.131㎡	1.131㎡	0.656㎡

### (2) 実施要領

ア 硫黄酸化物に係るばい煙の測定については、大気汚染防止法施行規則第15条1号により、JIS K 0103に定める測定方法により測定すること。

イ ばい煙に係るばい煙濃度測定については、大気汚染防止法施行規則第15条3号により、JIS Z 8808に定める測定方法により測定すること。

ウ 有害物質に係るばい煙濃度の測定のうち窒素酸化物は、大気汚染防止法施行規則第15条4号により、JIS K 0104に定める測定方法により測定すること。

(3) 受注者は計量証明事業所として登録している許可証の写し及びばい煙測定に必要な資格の写しを提出すること。


## 6 提出書類

- |                  |              |
|------------------|--------------|
| (1) 工程表          | 1部 (契約後速やかに) |
| (2) 現場代理人届・略歴書   | 1部 (契約後速やかに) |
| (3) 計量事業証明許可証の写し | 1部 (契約後速やかに) |
| (4) 打合せ簿         | 1部 (その都度)    |
| (5) 役務開始届        | 1部 (契約後速やかに) |
| (6) 役務完了届        | 1部 (作業後速やかに) |
| (7) 測定結果報告書      | 2部 (作業後速やかに) |
| (8) 作業写真         | 1部 (作業後速やかに) |
| (9) その他指示する書類    | (その都度)       |


## 7 完了検査

作業終了後、現場清掃を実施し、A4ファイルに提出書類を整理の上、監督官に提出し、検査官の実施する完成検査を受け、合格をもって完了とする。

役務名称	(7) ボイラーばい煙等測定役務
図面名称	仕様書
陸上自衛隊豊川駐屯地業務隊	図面番号 3 / 5

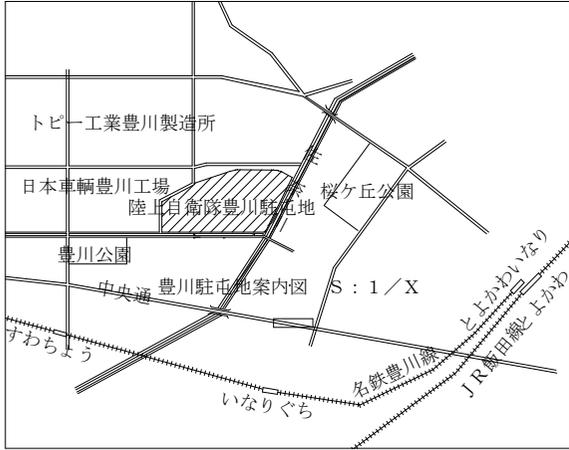

豊川駐屯地案内図 S : 1 / X

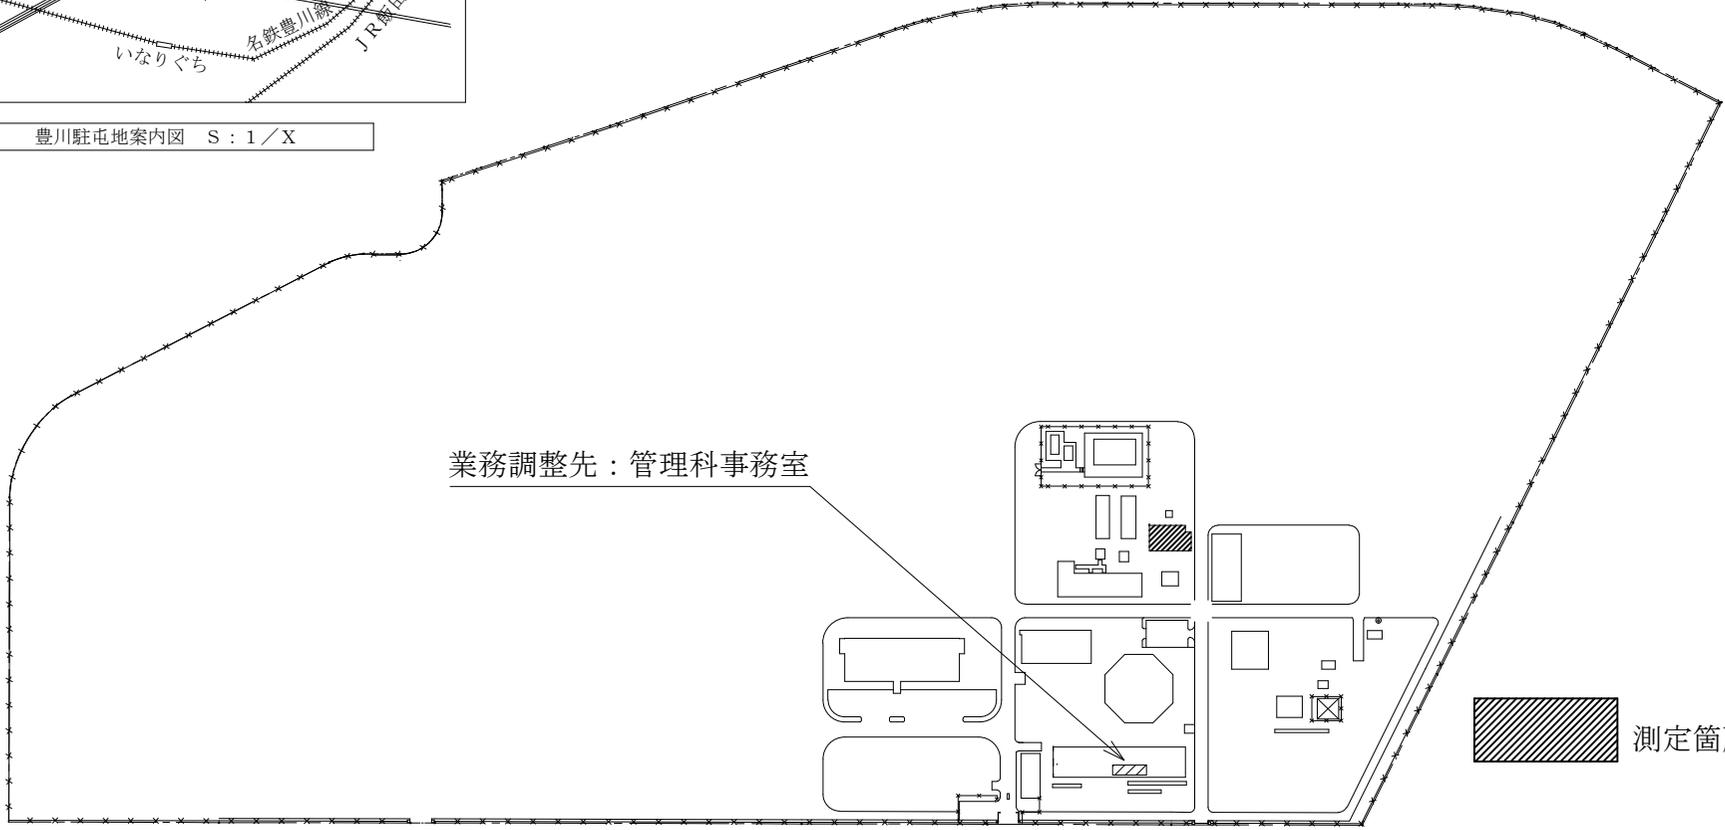


業務調整先：管理科事務室

測定箇所

豊川駐屯地配置図 S : 1 / 4 5 0 0

役務名称	(7) ボイラーばい煙等測定役務		
図面名称	案内図、配置図	縮尺	図示
	陸上自衛隊豊川駐屯地業務隊	図面番号	4 / 5

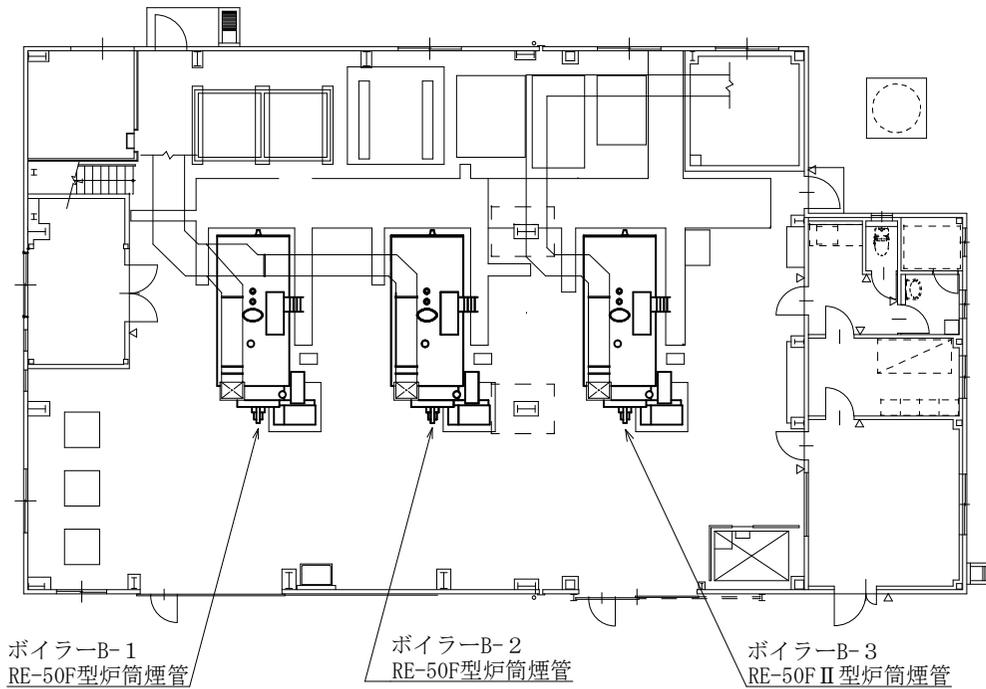

ボイラー室平面図 S : 1 / 150

役務名称	(7) ボイラーばい煙等測定役務		
図面名称	平面図	縮尺	図示
	陸上自衛地豊川駐屯地業務隊	図面番号	5 / 5

# 見 積 書

件名リスト一連番号	1
-----------	---

見積金額¥

(消費税及び地方税を含まない。)

品 名	規 格	単 位	数 量	単 価	金 額
(7) ボイラーばい煙等 測定役務	仕様書のとおり	式	1		
内訳金額の詳細が確認できる書類の提出をお願いいたします。 (以下の空欄にご記入いただく方法でもかまいません。)					
	以下余白				
納入(履行) 場 所	陸上自衛隊豊川駐屯地	納 期 (履行期限)	令和8年3月31日		
契約保証金	( 免 除 )	入札(見積)書有効期間			

上記に関して「入札及び契約心得」、「オープンカウンター方式実施要項」及び「標準契約書等」の契約条項等を承諾のうえ入札見積いたします。また、当社(私(個人の場合)、当団体(団体の場合))は「入札及び契約心得」に示された暴力団排除に関する誓約事項について誓約いたします。

年 月 日

分任契約担当官

陸上自衛隊豊川駐屯地

第308会計隊長 齊藤 貴哉 殿

住 所

会 社 名

代表者名

# 市場価格調査書

【陸上自衛隊豊川駐屯地】

下記のとおり、市価調査にご協力をお願い致します。各項目に記入の上、令和7年6月17日(火)17時までに  
FAX(0533-84-7850)により送信をお願い致します。陸上自衛隊豊川駐屯地 会計隊 契約班 担当:田中

※市場価格とは  
市場の中での取引価格であり、入札(見積)する金額とは異なりますのでご注意ください。

分任契約担当官 陸上自衛隊豊川駐屯地  
第308会計隊長 齊藤 貴哉 殿

住 所

会 社 名

代表者名

¥

(各金額には消費税を含まない)

(単位:円)

No.	品名	規格	単位	数量	単価	金額	備考
1	(7)ボイラーばい煙等測定 役務	仕様書のとおり	式	1			
2	内訳金額の詳細が確認できる書類の提出をお願いいたします。 (以下の空欄にご記入いただく方法でもかまいません。)						
3		以下余白					
4							
5							
合 計							