

公 告

分任契約担当官
陸上自衛隊今津駐屯地
第397会計隊今津派遣隊長 山下 史織

以下のとおり一般競争入札を実施するので、「入札及び契約心得」及び「契約条項」を承知のうえ参加されたい。

1 入札事項

契約実施計画番号		調 達 要 求 番 号		物 品 番 号		仕 様 書 番 号	
5QGA10501300		5RNF1AA2024 0001					
品名 または 件名							
今津（7）駐屯地ボイラー洗缶等整備							
部品番号 または 規格							
仕様書のとおり							
使用器材名							
数 量	単 位	銘 柄	使 用 期 限 等	グ ル ー プ	指 定	検 査	包 装
1.00	ST						
納地または工事場所				引 渡 場 所			
陸上自衛隊今津駐屯地				業務隊管理科			
搬 入 場 所				納 期 または 工 期			
環境保全 河井（319）				令和7年11月28日（金）			

2 競争参加資格

次のいずれかであること
全省庁統一資格の「役務の提供等」に係る等級がA、B、C、D等級であること
ただし、細部は注意事項による。

3 契約条項を示す場所

陸上自衛隊今津駐屯地 第397会計隊今津派遣隊事務室

4 説明会及び入札執行の日時場所

説明会日時場所：実施しない
入札日時場所：令和7年8月1日（金）10時00分 会計隊入札室

5 保証金

入札保証金：免除 契約保証金：免除

6 落札決定方式及び契約方式

落札決定方式：総品目総額 契約方式：一般競争

7 注意事項

(1) 競争に参加する者に必要な事項

- ア 予算決算及び会計令第70条の規定に該当しない者であること。なお、未成年者、被保佐人又は被補助人であって、契約締結のために必要な同意を得ている者は、同条中、特別の理由がある場合に該当する。
- イ 予算決算及び会計令第71条の規定に該当しない者であること。
- ウ 令和07・08・09年度全省庁統一資格「役務の提供等」D等級以上に格付けされ、近畿地域の競争参加資格を有する者、又は、当該競争参加資格を有していない者で、入札書の受領期限までに競争参加資格審査を受け、競争参加資格者名簿に登録された者であること。
- エ 都道府県警察から暴力団関係業者として防衛省が発注する工事等から排除するよう要請があり、当該状態が継続している有資格業者については、競争参加を認めない。
- オ 入札後、契約を締結するまでの間に、都道府県警察から暴力団関係業者として防衛省が発注する工事等から排除するよう要請があり、当該状態が継続している有資格業者とは契約を行わない。
- カ 入札心得に定める「暴力団排除に関する誓約事項」に基づく誓約を行わない者の競争参加を認めない。
- キ 契約担当等から指名停止の措置を受けている期間中の者でないこと。（協力者を含む。）
- ク 防衛省大臣官房衛生監、防衛政策局長、防衛装備庁長官又は陸上幕僚長から「装備品等及び役務の調達に係る指名停止等の要領」に基づく指名停止の措置を受けている期間中のものでないこと。
- ケ 前号により現に指名停止を受けている者と資本関係又は人的関係のあるものであって、当該者と同種の物品の売買又は製造若しくは役務請負について防衛省と契約を行おうとする者でないこと。
- コ 原則、現に指名停止を受けている者の下請負については認めない。ただし、真にやむを得ない事由を該当する省指名停止権者が認めた場合には、この限りでない。

(2) 違約金に関する事項

落札者が「入札及び契約心得」に従って契約の締結手続きをしない場合には、落札者が契約締結に応じないものとみなし、落札価格の100分の5に相当する金額を違約金として徴収し、落札者が契約を履行しない場合は、契約金額の100分の10以上の金額を違約金として徴収する。

(3) 入札方法

- ア 落札決定に当たっては、入札書に記載された金額に当該金額の100分の10に相当する額を加算した金額をもって落札金額とするので、入札者は消費税、地方消費税の課税事業者、免税事業者であるかを問わず、見積もった金額の110分の100に相当する金額を入札書に記載すること。
- イ 予定価格に達しない場合は、再度入札を実施する。郵便による入札がない場合は当日速やかに実施し、郵便による入札がある場合は別途連絡する。

(4) 入札の無効

- ア 第2項で示した競争参加資格を有しない者のした入札
- イ 注意事項(1)に示した競争に参加する者に必要な資格のない者のした入札
- ウ 入札に関する条項に違反した入札
- エ 入札金額、入札者の氏名が判別し難い入札
- オ 入札者が実施した「暴力団排除に関する誓約事項」の誓約に虚偽があった場合又は誓約に反する事態が生じた場合に、当該入札者が提出した入札
- カ 「暴力団排除に関する誓約事項」の誓約を行わない者の入札

(5) 落札決定に関する事項

当隊所定の予定価格制限の範囲内の最低入札者を落札者とする。なお、落札となるべき最低入札者が2人以上ある場合は、直ちにくじ引きにより落札者を決定する。

(6) 契約書の作成

- ア 落札者は契約書等を作成するものとする。ただし、金額により契約書等を省略するものとし、記載事項等の細部は落札決定後落札者に説明するものとする。
- イ 適用する契約条項は、駐屯地用標準契約の役務請負契約条項、談合等の不正防止に関する特約条項、暴力団排除に関する特約条項とする。

(7) その他

- ア 契約の成立の時期は、契約書に双方が記名押印した時とする。
- イ 仕様書及び入札資料は、下記に示す期間、陸上自衛隊今津駐屯地第397会計隊今津派遣隊 契約班窓口において配布する。
令和7年7月15日(火)～令和7年7月31日(木) (土曜日曜祝日を除く0900～1630)
- ウ 入札参加を希望する者は、下記の問い合わせ先へ入札前日までに連絡をすること。入札前日迄に「資格審査結果通知書(写し)」を提出すること(FAX可)。ただし、事前に提出済の者については、提出を省略することができる。
- エ 「入札書」「委任状」の書式は当隊で準備するので、事前に入手すること。
- オ 入札書を郵送する場合は書留郵便とし、入札前日迄に必着となるように郵送すること。また、必ず便着の確認をすること。
- カ 代表者以外で入札に参加する業者は、入札書に添えて委任状を提出すること。
- キ 市場価格調査のご協力をお願いします。
- ク 入札及び契約事項に関する問い合わせ先
〒520-1621 滋賀県高島市今津町今津平郷国有地
陸上自衛隊今津駐屯地 第397会計隊今津派遣隊 契約班 担当：渡邊
TEL 0740-22-2581 (内線348) FAX 0740-22-1309 (直通)
メール ma351fin-ma@inet.gsdf.mod.go.jp
仕様書に関する問い合わせ先
陸上自衛隊今津駐屯地 今津駐屯地業務隊 管理科 担当：河井 (内線319)

本公告は、陸上自衛隊今津駐屯地第397会計隊今津派遣隊掲示板、陸上自衛隊大久保駐屯地第397会計隊掲示板、陸上自衛隊大津駐屯地第397会計隊大津派遣隊掲示板、及び陸上自衛隊中部方面会計隊HP <http://www.mod.go.jp/gsdf/mae/mafin/> に掲示している。

今津(7)駐屯地ボイラー洗缶等整備

今津駐屯地業務隊

仕様書

- 1 名称： 今津(7)駐屯地ボイラー洗缶等整備
 2 場所： 滋賀県高島市今津町今津平郷 (陸上自衛隊今津駐屯地・大供しよう舎)
 3 期間： 契約締結日 ～ 令和7年11月28日(金)
 4 概要：

内容	規模	数量	規格	サイズ	場所
ボイラー及び 圧力容器の安 全弁整備	ボイラー洗缶 整備作業	1基	炉筒煙管ボイラー サーモエナーRE-30F II	40A	今津駐屯地ボイ ラー
			福井製作所製 SP-B19(T)	40A	今津駐屯地ボイ ラー
			ペン製 SI-37	20A	駐屯地浴場 スレージヤック
			ペン製 SI-37V	20A	117号隊舎 スレージヤック
	安全弁整備 及び 吹出し試験	6個	ペン製 SI-37	20A	77号隊庁舎 スレージヤック
			ヨシタケ製 AF-5B-3	20A	大供しよう舎ボイ ラー
			ペン製 SI-37	32A	大供しよう舎 スレージヤック

5 一般事項

- 本役務は、本仕様書・図面及び建築保全業務仕様書に基づき実施する。
- 実施に際し仕様書及び図面に疑義を生じた場合は、すべて監督官と協議し、また軽微な変更に対し請負金額は変更しない。
- 着手に先立ち工程表を作成し、監督官の承諾を受けるものとする。
- 現場管理・安全管理
ア 請負者は、役務の実施によって部隊等の施設に対し損害を与えた場合は、損害の事項に対して現状復

田する。

イ 現場の風配・衛生・盗難予防について必要な事項を施すとともに、請負者の責任において管理するものとする。

ウ 現場は、常に整理整頓に心がけ、必要に応じ清掃等を実施するものとする。

エ 請負者は、作業条件を関係者に十分把握させるとともに、作業員に対して安全教育を実施し、安全な作業方法及び安全点検を実施するものとする。

(5) 電気・水道・火気等の使用について

ア 作業に必要な電気・水については、監督官に申し出て監督官の許可する範囲において有料で利用できるものとする。

イ 火気を使用する場合は、あらかじめ監督官の許可を得た後、使用するものとする。

(6) 作業実施場所以外への立ち入り及び指定場所以外の喫煙は、禁止する。

6 共通事項

(1) ボイラー本体整備 (共通)

ア 本体内部 (水室) 清掃

イ 炉筒内部等清掃

(7) 炉筒火室内部清掃

(4) 前部煙室清掃

(9) 煙管内部チューブクリナー清掃

ウ 本体外観清掃

エ 安全弁整備及び吹き出し吹き止まり試験

オ 部分磨き

(7) ブロー弁

(4) 主弁、各部品

[指示事項]

・ 水室、炉筒内のスケール、スス除去は、主に電動工具 (ディスクサンダー等) で実施し、R部隅についてはワイヤブラシをもって整備する等、丁寧・確実に実施するものとする。

・ 水室整備終了後は、ジェットクリナー等で粉塵等の異物を流し (特に底部)、ジェットフアンで内部を乾燥させる。

・ 火炎の放射熱を受ける伝熱面、板の重ね際、管及びボイラーの取付け部、フランジ部、その他隅々を特に入念に清掃する。

・ 各項目終了後に監督官の点検を受け、全て終了した時点で本体の各開口部に仮蓋等を実施す。

(2) 付属品 (装置) 整備

ア 付属品の取外し・分解・整備・組立

(7) 安全弁

(4) 主蒸気弁取外し及び整備

(6) 主圧力計

- (4) マンホール、各溝掘穴の蓋、炉筒入口のレンガ積み
- (4) 水室直近の給水止弁及び逆止弁
- (4) フロートスイッチ及び配管一式
- (4) 水柱管（電極棒含む）及び水面計一式（2対、コック含む）
- (4) 吹出弁及び吹出導管
- (4) 給水内管

(4) パーナー部（パーナーコーン、吹出ノズル、バップフルプレート、電極棒、フレームアイ等）

(4) 給水ポンプ、グラントパッキン取替整備

(4) 連続ブロー装置（流量計、配管を含む）分解整備

(4) 押込ファンの清掃

(4) その他必要に応じた付属品（漏れバルブ等）

[指示事項]

- ・ 胴内部に取り付けられている給水及びその付属品は胴外へ取り出し清掃する。
- ・ 分解、及び組立時は専用工具を使用する。

(3) 性能検査

安全弁吹き出し吹き止まり試験

[指示事項]

- ・ 安全弁吹き出し試験装置等を準備し、窒素ガスにより吹き出し試験を行う。
- ・ ボイラー検査当日、現地にて立ち会いを行う。

(4) ボイラー本体復旧作業・ボイラー本体の組立

ア 水室の給水内管取付

イ 水室各開口部の蓋取付（底部の掃除穴は最後）

ウ 炉筒入口のレンガ積み及び蓋取付

エ 前部煙室の蓋取付

(5) 付属品のボイラー本体への取付

取外し、整備した全ての付属品

(6) 洗缶、整備、組立完了後試験運転及び保安装置動作確認を行い、軽微な調整等は必要に応じて行う。

(7) 試験運転 規定圧0.7MPa

[指示事項]

- ・ 付属品等、締付ボルトはサビ・汚れを落とし、回転をよくして締め付ける。

- ・ 復旧完了状態は、塗装剥離部の塗装を施す等、本洗缶整備作業前の状態に出来るだけ近いものとし、細部は監督官の指示を受けて行うものとする。

- ・ 分解前と同等以上の性能であることを確認する。

7 特記事項

(1) 洗缶実施責任者は、ボイラーの構造・機能についての知識と取扱い及び洗缶等の実務経験者とする。

(2) 作業中請負者の過失により他の部分を破損した場合は、速やかに復旧するものとする。

(3) 老朽もしくは腐食が著しい部品は、監督官に報告し、必要に応じて取り替える。（部隊支給品）

(4) 本整備で分解した部分のパッキン類は新品に交換すること。

(5) 作業はメーカーの仕様規格に基づき実施する。

(6) 作業完了後試験運転及び動作確認を行い、軽微な調整は必要に応じて実施する。

(7) 請負者は性能検査に立会いするものとする（検査日：令和7年10月7日）。

8 実施時期

(1) 整備：契約締結日～10月14日（火）（内2日間）

(2) 試験：令和7年10月7日（火）（ボイラー検査官立会の上試験）

(3) 復旧、及び試験運転：令和7年10月14日（火）（検査終了後）

9 提出書類

(1) 現場代理人等指名・変更通知書（契約後すみやかに）

(2) 現場代理人略歴書（契約後すみやかに）

(3) 受任者・下請負者設定等通知書（設定後すみやかに）

(4) 工程表（契約後すみやかに）

(5) 着手届（着手前）

(6) 完了届（完了後すみやかに）

(7) 写真（完了後すみやかに）


※写真については、各段階ごと及び、監督官の指示する箇所（特に隠ぺい箇所）をデジタルカメラで撮影し提出すること。

(8) その他監督官が指示したものの

10 検査

作業完了後、検査官立会の上現場検査及び書類検査を受け合格をもって完了とする。手直しが生じた場合は手直し完了後、検査官の再検査をうけ合格をもって完了とする。



件名	今津(7) 駐屯地ボイラー洗缶等整備	図番
	今津駐屯地業務隊管理科営繕班	2/5

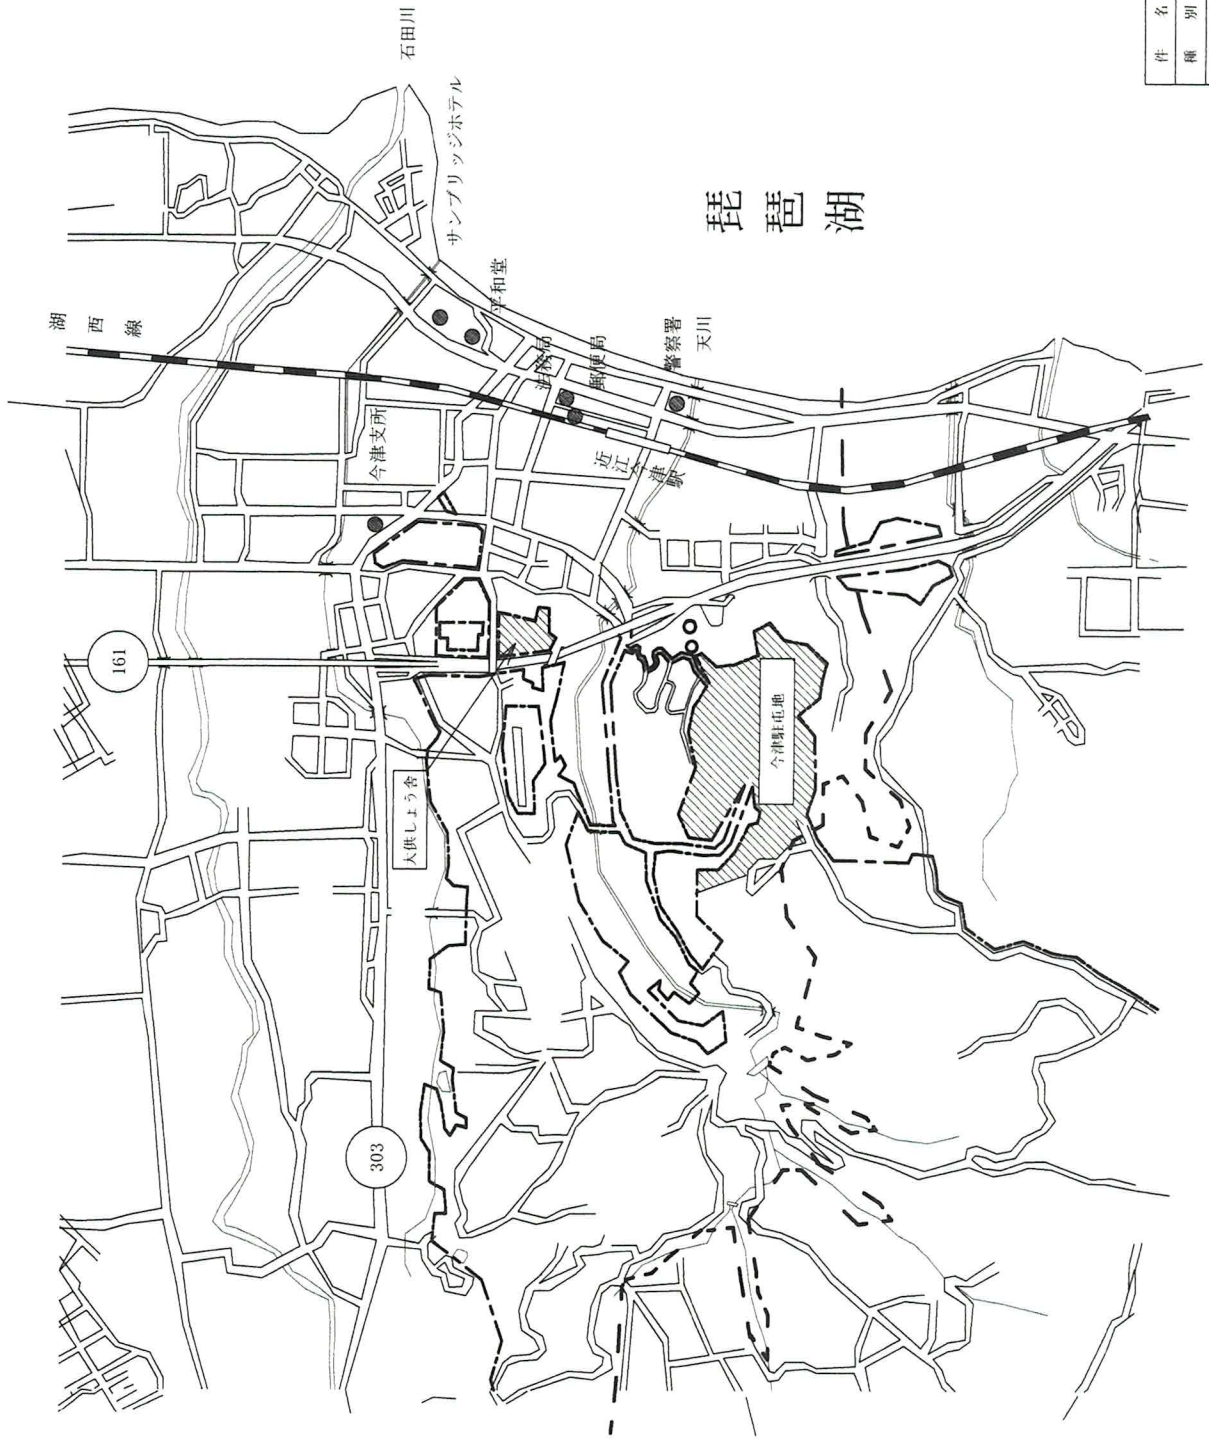

作 名	今津(7)駐屯地バイパス等整備		
種 別	案内図		
縮 尺	1/30000		
陸上自衛隊	今津駐屯地業務隊	管理科	宮澤班
			製図年月日


図 番

3/5

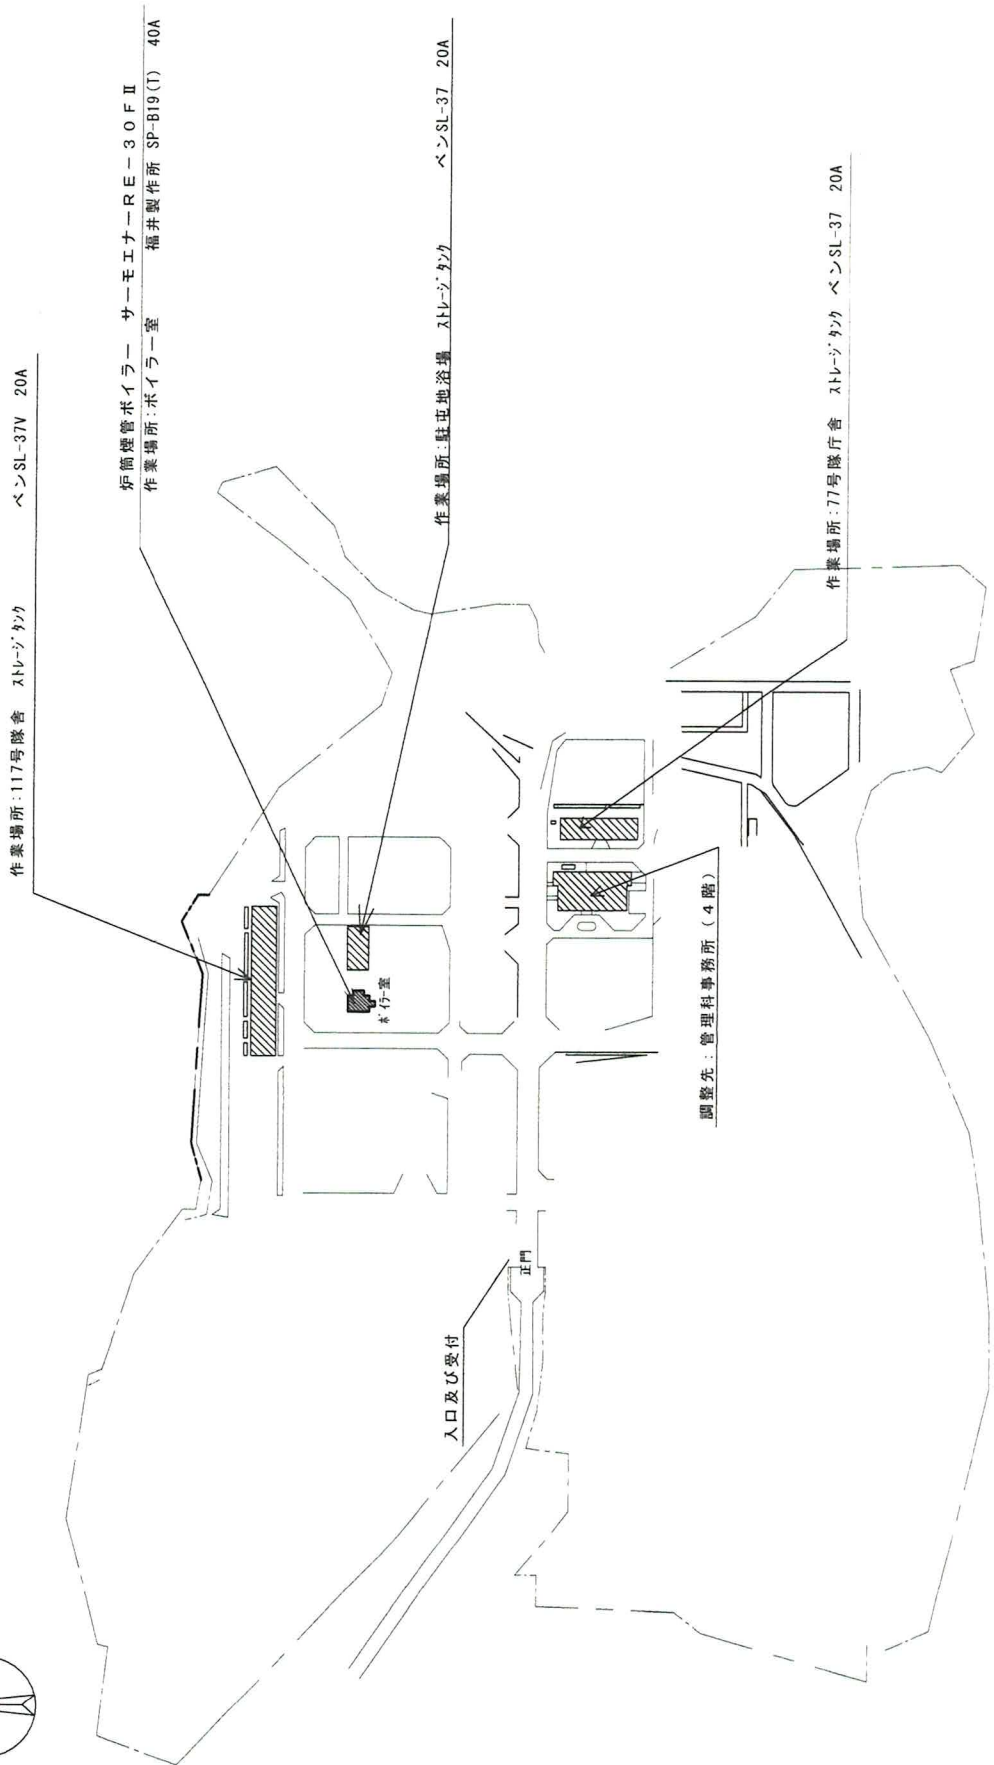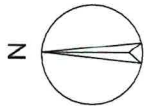

駐屯地配置図

作 名	今津(7)駐屯地ボイラー流出管整備
種 別	配置図
縮 尺	1/2000
陸上自衛隊 今津駐屯地業務隊 管理科 高橋班	
製図年月日	

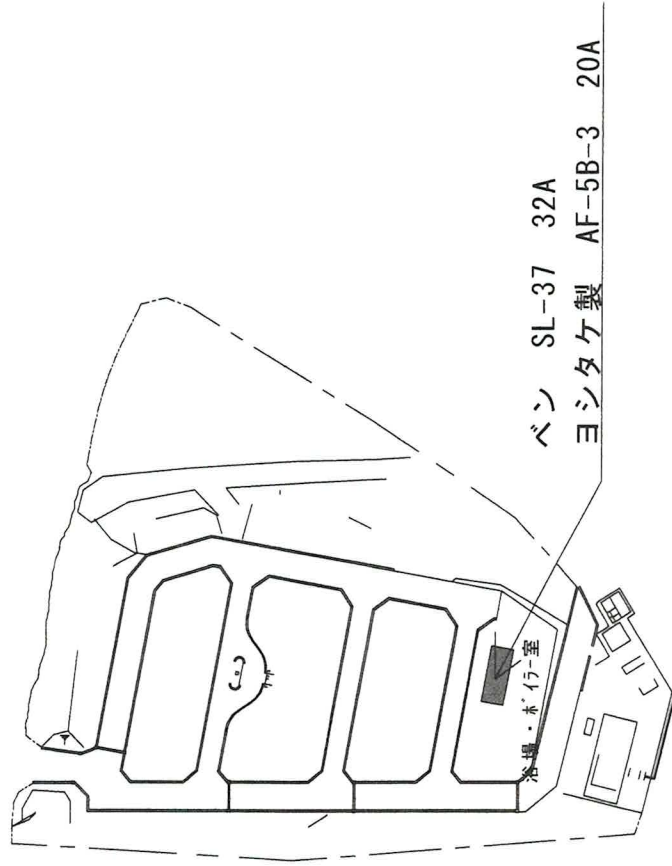

大供しよう舎 1 / 2500

件名	今津(7) 駐屯地ボイラー添付等整備		
種別	配置図	図番	
箱尺	図示	5/5	
陸上自衛隊	今津駐屯地業務隊 管理科	管理班	製図年月日

入札書

分任契約担当官陸上自衛隊今津駐屯地
第397会計隊今津派遣隊長 山下 史織 殿

令和7年8月1日
住所・名称・代表者名

¥

- 納期 : 令和7年11月28日
- 納地 : 陸上自衛隊今津駐屯地
- 落札方法 : 総品目総額決定
- 消費税 : 消費税抜きの金額を記入

当社(私又は当団体)は、本入札書の提出をもって、暴力団排除に関し、入札心得に定める事項について誓約いたします。
上記(本入札)の公告又は通知に対して「入札及び契約心得」及び「標準契約書等」の契約条項等を承諾のうえ入札見積いたします。
上記入札条件を承諾のうえ、別添の内訳のとおり入札します。

品名	規格	単位	数量	単価	金額	備考
今津(7)駐屯地ボイラー 洗缶等整備	仕様書のとおり	ST	1			

市価調提出期限 7月31日 12:00 になります

入札書提出
期限

8月1日

FAX 0740-
22-1309

担当 渡邊
(内線348)

市場価格調査書

分任契約担当官陸上自衛隊今津駐屯地
第397会計隊今津派遣隊長 山下 史織 殿

令和 年 月 日
住所・名称・代表者名

¥

- 納 期 : 令和7年11月28日
- 納 地 : 陸上自衛隊今津駐屯地
- 調 査 方 法 : 総品目総額決定
- 消 費 税 : 消費税抜きの金額を記入

上記の条件で、調査価格は下記のとおりです。

品 名	規 格	単位	数量	単 価	金 額	備 考
1 今津(7)駐屯地ポイラー洗 缶等整備	仕様書のとおり	ST	1			
2	※金額計算内訳を添付して下さい。(様式随意)					
3	特に部品交換等は必ず入れて計算内訳をお願い致します。					