

公 告

分任契約担当官
陸上自衛隊米子駐屯地
第356会計隊長 中山 貴行

以下のとおり一般競争入札を実施するので、「入札及び契約心得」及び「契約条項」を承知のうえ参加されたい。

1 入札事項

契約実施計画番号		調 達 要 求 番 号		物 品 番 号		仕 様 書 番 号	
5QGF1ZZ02720		5RLR1A01343 0001					
品名 または 件名							
美保消防用設備機器点検・総合点検							
部品番号 または 規格							
仕様書のとおり							
使 用 器 材 名							
数 量	単 位	銘 柄	使 用 期 限 等	グ ル ー プ	指 定	検 査	包 装
1.00	ST						
納地または工事場所				引 渡 場 所			
美保分屯地				米子駐業 管理科 営繕班			
搬 入 場 所				納 期 ま た は 工 期			
檜谷技官 7 5 7				令和8年3月13日 (金)			

2 競争参加資格

次のいずれかであること
全省庁統一資格の「役務の提供等」に係る等級がA、B、C、D等級であること
ただし、細部は注意事項による。

3 契約条項を示す場所

陸上自衛隊 会計隊事務室

4 説明会及び入札執行の日時場所

説明会日時場所：実施しない
入札日時場所：令和7年9月9日（火）13時00分 第356会計隊 入札室

5 保証金

入札保証金：免除 契約保証金：免除

6 落札決定方式及び契約方式

落札決定方式：総品目総額 契約方式：一般競争

7 注意事項

公告等の注意事項は別紙のとおり

1 競争に参加する者に必要な資格に関する事項

- (1) 予算決算及び会計令第70条の規定に該当しない者。なお、未成年者、被保佐人又は被補助人であつて、契約締結のために必要な同意を得ている者は、同条中、特別の理由がある場合に該当する。
- (2) 予算決算及び会計令第71条の規定に該当しない者。
- (3) 令和7・8・9年度、競争参加資格（全省庁統一資格）「役務の提供等」D級以上に格付けされ、中国地域の競争参加資格を有する者。
- (4) 都道府県警察から暴力団関係業者として防衛省が発注する工事等から排除するよう要請があり当該状態が継続している有資格者については競争参加を認めない。
- (5) 入札後、契約を締結するまでの間に、都道府県警察から暴力団関係業者として防衛省が発注する工事等から排除するよう要請があり、当該状態が継続している有資格者とは契約を行わない。
- (6) 入札心得に定める「暴力団排除に関する誓約事項」に基づく誓約を行わない者の競争参加を認めない。
- (7) 防衛省大臣官房衛生監、防衛政策局長、防衛装備庁長官又は陸上幕僚長から「装備品等及び役務の調達に係る指名停止等の要領」に基づく指名停止の措置を受けている期間中の者でないこと。
- (8) 前号により現に指名停止を受けている者と資本関係又は人的関係のある者であつて、当該者と同種の物品の売買又は製造若しくは役務請負について防衛省と契約を行おうとするものでないこと。
- (9) 原則として、現に指名停止を受けている者の下請負については認めない。ただし、真にやむを得ない事由を有すると該当する省指名停止権者が認められた場合にはこの限りでない。

2 適用する契約条項及び入札資料を示す場所

駐屯地用標準契約書の下記の条項を適用する。

基本契約条項：役務請負契約条項 特約条項：談合等の不正防止に関する特約条項、暴力団排除に関する特約条項

仕様書及び入札資料等は、下記に示す期間、第356会計隊 契約班窓口において配布する。

令和7年8月25日(月)～令和7年9月8日(月)土曜、日曜、祝日を除く 0900～1700

3 入札方法

落札決定に当たっては、入札書に記載された金額に当該金額の10%に相当する額を加算した金額（当該金額に1円未満の端数があるときは、その端数を切り捨てるものとする。）をもって落札価格とするので、入札者は消費税、地方消費税の課税事業者、免税事業者であることに拘わらず入札書には、見積もった金額の110分の100を記載すること。

4 入札の無効

- (1) 別紙第1項で示した競争に参加する者に必要な資格が無い者のした入札
- (2) 入札金額、入札者の氏名が判別し難い入札
- (3) その他入札に関する条項に違反した入札

5 落札の決定方式

総額が、予定価格の範囲内で最低の価格をもって申込みをした者を落札者とする。なお、落札となるべき同価の入札をした者が2人以上ある場合は、くじ引きにより落札者を決定する。

6 契約書の作成

作成する。

7 違約金に関する事項

落札者が「入札及び契約心得」に従って契約の締結手続きをしない場合には、落札者が契約締結に応じないものとみなし落札価格の100分の5に相当する金額を違約金として徴収し、契約者が契約を履行しない場合は、契約金額の100分の10以上の金額を違約金として徴収する。

8 その他

- (1) 郵便による入札については、令和7年9月9日(火)10時00分必着分までを有効とする。なお、事前に郵便入札の申し出を第356会計隊契約班まで行うとともに便着の確認を必ずすること。又、入札金額が同額による場合は、当該入札に関係の無い職員により抽選を実施し、再度の入札となった場合は別途連絡する。
- (2) 電報・電話・FAX・メール等による入札は認めない。
- (3) 入札に参加する者は、令和7年9月5日(金)17時00分までに資格決定通知書の写しを提出すること。
- (4) 代表者以外での入札については、入札までに委任状を提出すること。
- (5) 市価調査書は、令和6年9月5日(金)17時00分までに提出を願いたい。(FAX可)
- (6) 入札及び契約に関する詳細は、陸上自衛隊米子駐屯地 第356会計隊 契約班窓口にて閲覧すること。
- (7) 入札及び契約事項に関する問い合わせ先
〒683-0853 鳥取県米子市両三柳2603 陸上自衛隊米子駐屯地 第356会計隊 契約班 担当：川崎
TEL 0859-29-2161 内線(584) FAX 0859-29-2164 (直通)
仕様書に関する問い合わせ先
陸上自衛隊米子駐屯地業務隊管理科 営繕班 担当：檜谷
TEL 0859-29-2161 内線(757)

公告及び本別紙は、陸上自衛隊米子駐屯地 第356会計隊

陸上自衛隊中部方面隊ホームページ<https://www.mod.go.jp/gsdf/mae/mafin/>に掲示している



美保消防用設備機器点検・総合点検

美保分屯地

件名	美保消防用設備機器点検・総合点検	図面番号	1/8
図面名	仕様書		

仕 様 書

1 件 名

美保消防用設備機器点検・総合点検

2 場 所

鳥取県境港市小篠津町 陸上自衛隊美保分屯地

3 期 間

契約締結後 ～ 令和8年 3月13日(金)

4 概 要

美保分屯地消防設備の機器点検及び総合点検及び、受信機バッテリー交換作業を実施するものとする。

5 一般事項

- (1) 本作業は、本仕様書による他、下記仕様書及びメーカー仕様並びに関係諸規則に基づき担当官の指示により丁寧かつ確実に施工する。
 - ・ 建築保全業務共通仕様書
 - ・ 消防法
- (2) 仕様になき事項であっても、施工上当然必要となるものについては請負者の責任により実施する。なお、その他不明事項等疑義が生じた場合は、その都度担当官と協議し指示に従うものとする。
- (3) 本作業は、本仕様に対し十分な知識、経験及び技術を有し、施工を確実に遂行できる者により実施する。
- (4) 現場の納まりまたは取り合わせ等により、材料および寸法などに軽微な変更が必要となる場合は、担当官と協議を行い指示に従うものとする。なお、軽微な変更に伴う請負金額の変更及び工期の延長は実施しない。
- (5) 請負者は、作業実施条件を十分把握すると共に、作業員に対し、安全教育を実施し、安全な施工方法及び安全点検を徹底するものとする。
- (6) 請負者は、本作業に伴い施設の解体または損害等を与えた場合は、速やかに担当官に報告すると共に、速やかに現状復旧を実施する。
- (7) 本作業中、後片付けに関しては、その日の作業終了の都度実施すると共に、現場に資材を残置する場合は安全対策及び紛失防止の処置を確実に実施する。
- (8) 請負業者の美保分屯地での行動については担当官の指示に従うものとし、作業現場以外に立ち入らないものとする。
- (9) 本作業に必要な電気、水等は請負者の負担とする。なお、試運転などの本作業に当然必要となるものについてはその限りではない。
- (10) 作業員は、作業当日、体温、体調等の確認を実施し体調不良者が発生した場合には、担当官へ速やかに報告すると共に、体調不良者の作業参加を実施する。
- (11) 作業写真は、作業前、作業中、作業後及び工程（特に隠蔽部分）ごとに撮影し、写真帳（A4版）に整理し、速やかに提出する。

6 対象機器

- (1) 移動式泡消火設備 × 4 基
- (2) 赤外線3波長式炎検知器（非防爆タイプ） × 1 式
- (3) 屋内消火栓設備点検 × 1 式
- (4) 防火水槽（60m³） × 1 基

7 提出書類

- | | | |
|----------------|-----|-----|
| (1) 工程表 | ・・・ | 1 部 |
| (2) 現場代理人通知書 | ・・・ | 1 部 |
| (3) 着手・完了届 | ・・・ | 1 部 |
| (4) 作業日誌 | ・・・ | 1 部 |
| (5) 作業写真 | ・・・ | 1 部 |
| (6) 打合せ簿 | ・・・ | 1 部 |
| (7) その他指示された書類 | | |

8 特記事項


- (1) 本作業の作業工程については、担当官と協議の上作業工程表ならびに、施工計画書等を作成し担当官へ提出し許可を得た後作業を実施する。
- (2) 移動式泡消火設備は、放水試験とし設備の泡薬剤は泡薬剤経年変化試験を行うものとする。その際、試験に使用した薬剤分は補充するものとし、補充する薬剤については部隊支給品を使用するものとする。なお、試験ホース（65Aホース）は、請負者が準備すること。
- (3) 本作業で作業に使用する消火薬剤が必要な場合は、担当官の承認を受けるものとする。
- (4) 赤外線3波長式炎検知器作動試験は、炎感知器自動火災報知設備点検と自動火災報知設備点検を実施するものとする。
- (5) 屋内消火栓設備点検は、ポンプ性能試験・放水試験を実施し、担当官が示す1箇所以上行うものとする。
- (6) 本作業に於いて受信機バッテリーの交換作業を実施するものとする。なお、交換バッテリーの規格、数量については下記のとおりとする。
交換受信機バッテリー 4Ah/5HR-20-D4.0 及び1.2Ah/5HR-20-S113A 各1個
- (7) 本作業の点検期間については表1によるものとし、細部は担当官との調整による。

表 1


点検期間	備 考
契約締結日～令和8年 2月27日(金)までの間	提出書類については 3月13日までとする

- (8) 本作業は、本作業に必要な資格、知識、経験を有したものが実施する。
- (9) 本作業は、部隊側検査官の検査合格をもって作業完了とする。

件 名	美保消防用設備機器点検・総合点検		
図面名称	仕 様 書	図面番号	2 / 8
		陸上自衛隊米子駐屯地	

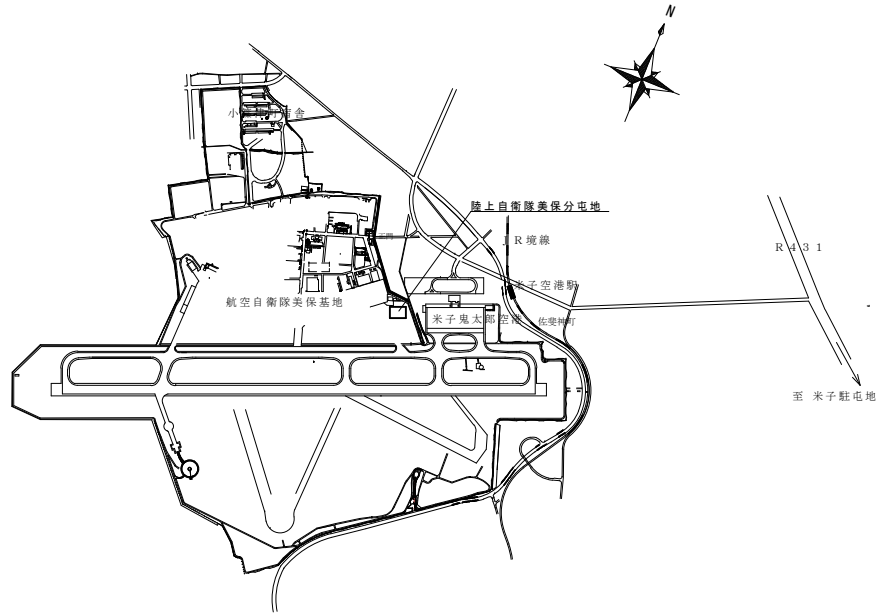


案内図

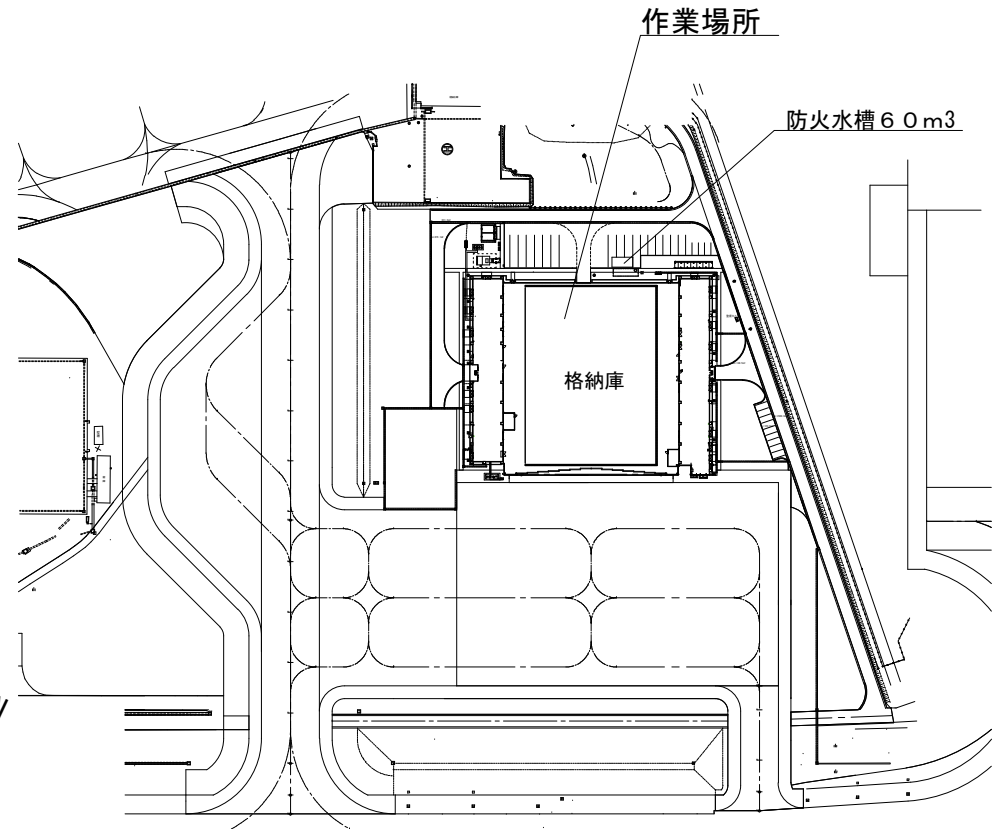

分屯地配置図

件名	美保消防用設備機器点検・総合点検		
図面名称	案内図・配置図	図面番号	3/8
		陸上自衛隊米子駐屯地	

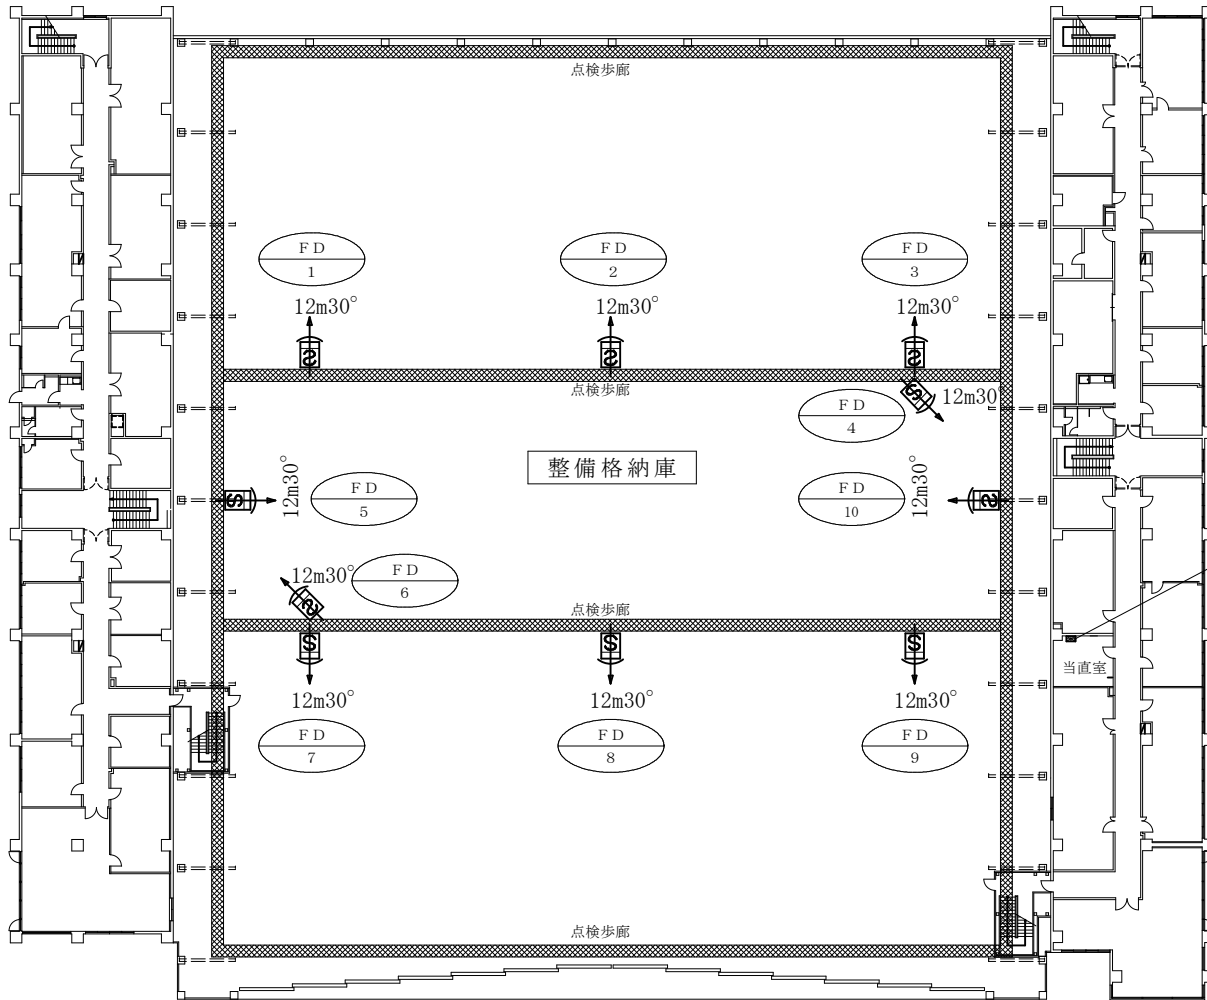

FD-1~10 炎検知器「赤外線3波長式」


メーカー名：能美防災 株式会社

型式：PDCJ001-D型

※設置高さ：FL+12.15m（点検歩廊下端）

格納庫内 炎検知器設備配置図 S=1/600

件名	美保消防用設備機器点検・総合点検		
図面名称	炎検知器設備配置図	図面番号	4/8
		陸上自衛隊米子駐屯地	

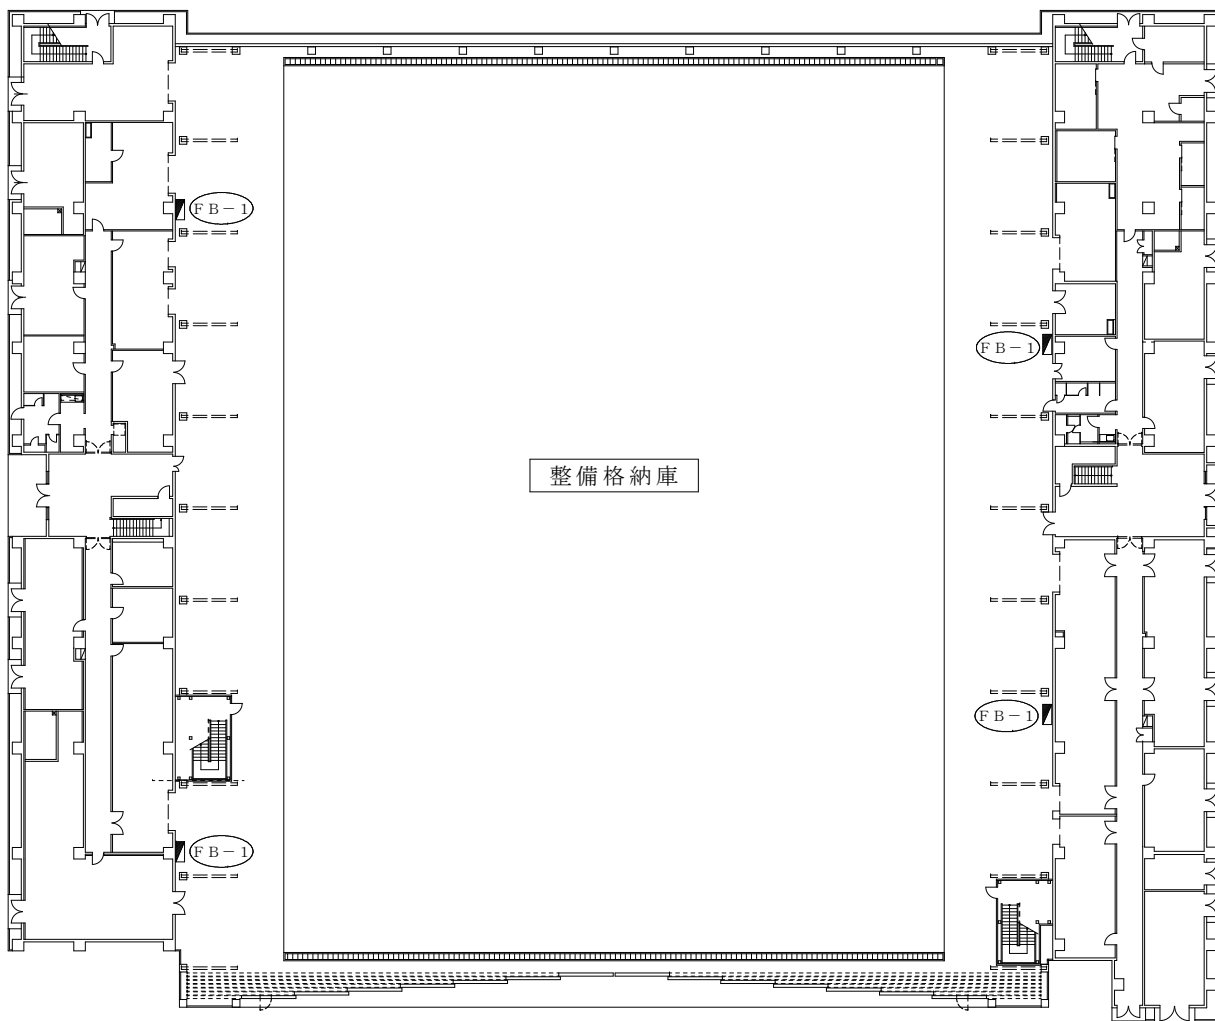

格納庫内 移動式泡消火設備配置図 S=1/600

FB-1 移動式泡消火設備仕様

メーカー名：ヤマトプロテック株式会社

型式：YPP-160US型（総合盤付、ラバ[®]-ハ[®]ック式）

※原液タンク仕様


材質	SS400
ラバ [®] -ハ [®] ック入	材質：NBR
塗装	内面：タール [®] ホ [®] キ [®] 樹脂塗装 外面：防錆塗装後、赤色塗装
原液	水成膜3%型

※補充方法はメーカー仕様とし、事前に役務計画を提出する。

※補充に使用する原液はメーカーの推奨するもの及びその同等品とし、事前に材料承認を受ける。

※メーカー推奨：アルファフォーム310R（水成膜 国検3% 耐寒用）

件名	美保消防用設備機器点検・総合点検		
図面名称	移動式泡消火設備配置図	図面番号	5/8
		陸上自衛隊米子駐屯地	

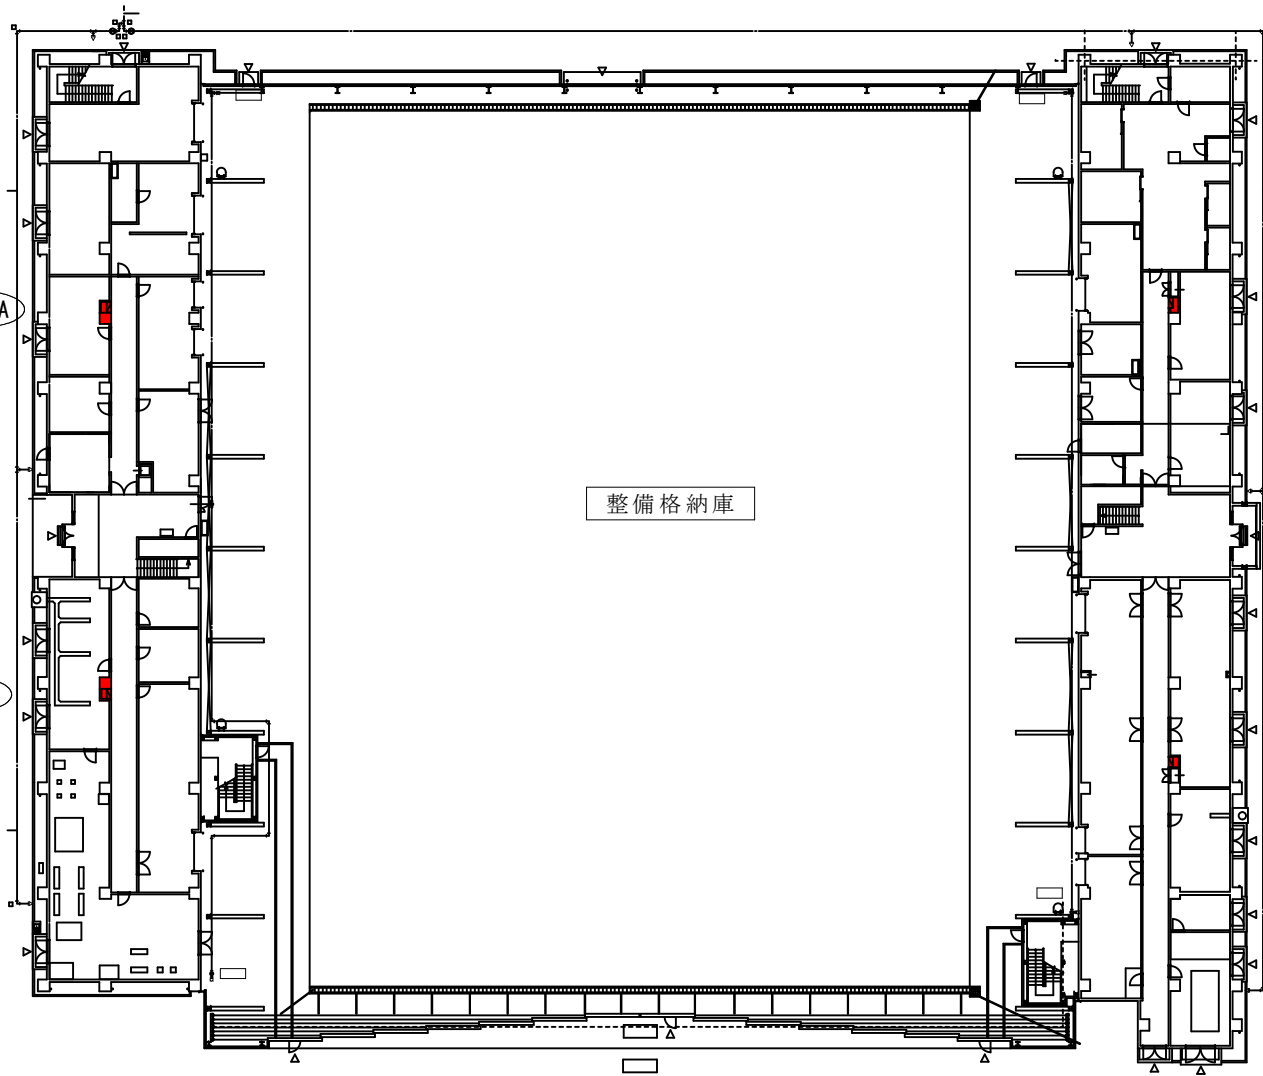

HB-1A 屋内消火栓仕様

メーカー名：株式会社横井製作所

型式：YM-ST-20 (B)

バルブ30A×90° × 1個


噴霧切替ノズル × 1本

保形ケース30A×30M × 1本

※ 担当官と調整し放水試験する。
(2箇所以上)

格納庫内 1F 屋内消火栓設備配置図 S=1/600

件名	美保消防用設備機器点検・総合点検		
図面名称	1F 屋内消火栓設備配置図	図面番号	6/8
		陸上自衛隊米子駐屯地	

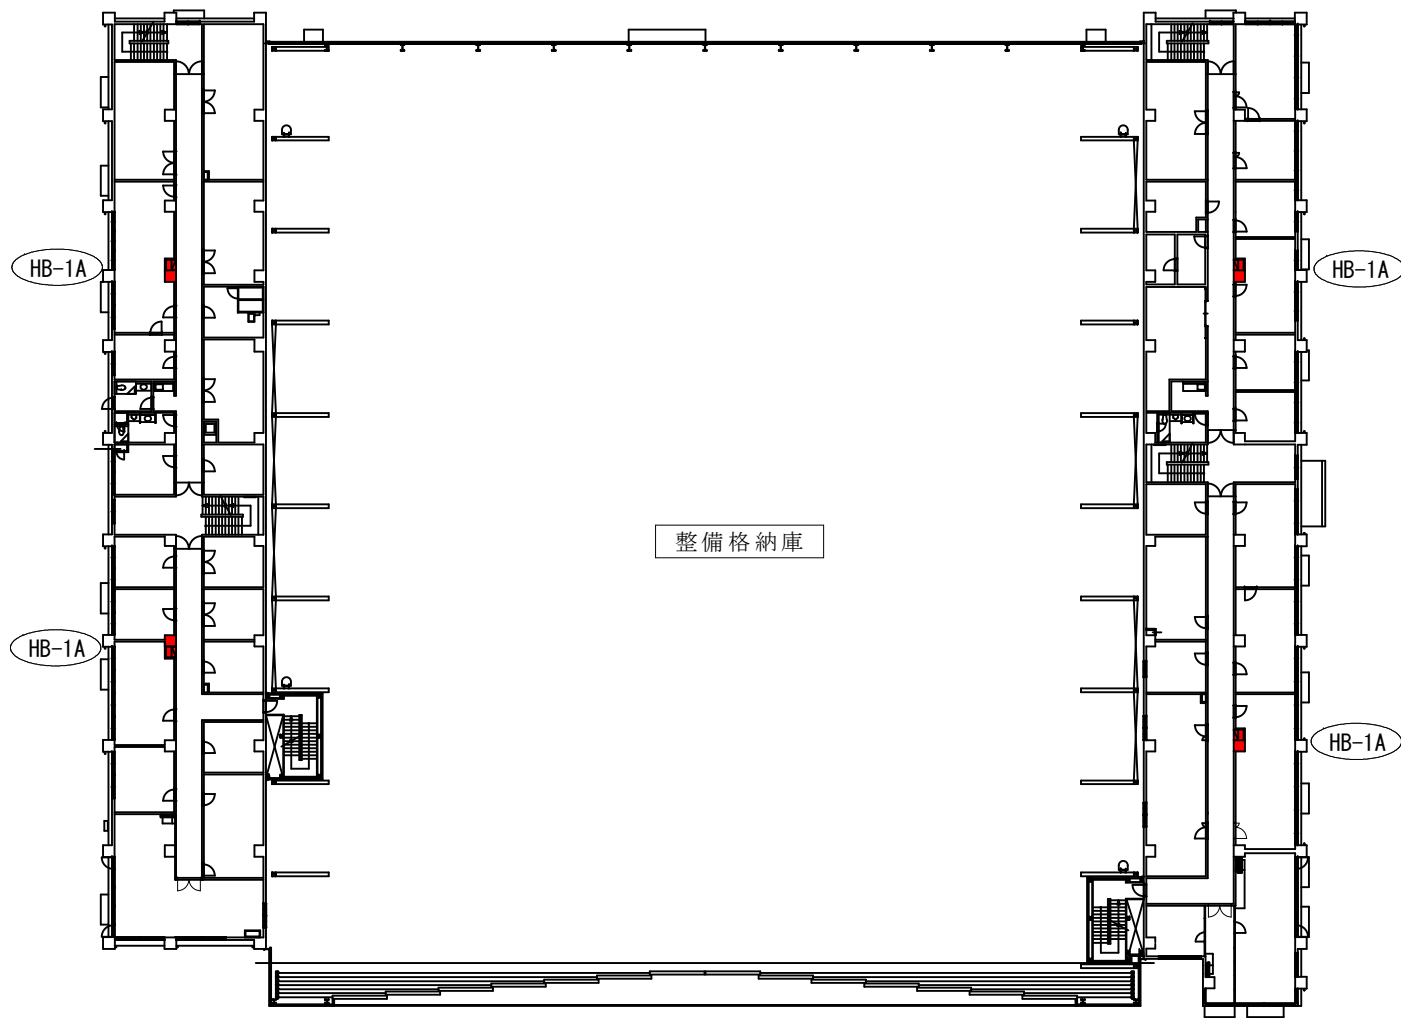

HB-1A 屋内消火栓仕様

メーカー名：株式会社横井製作所

型式：YM-ST-20 (B)


バルブ30A×90° × 1個

噴霧切替ノズル × 1本

保形ケース30A×30M × 1本

格納庫内 2F 屋内消火栓設備配置図 S=1/600

件名	美保消防用設備機器点検・総合点検		
図面名称	2F 屋内消火栓設備配置図	図面番号	7/8
		陸上自衛隊米子駐屯地	

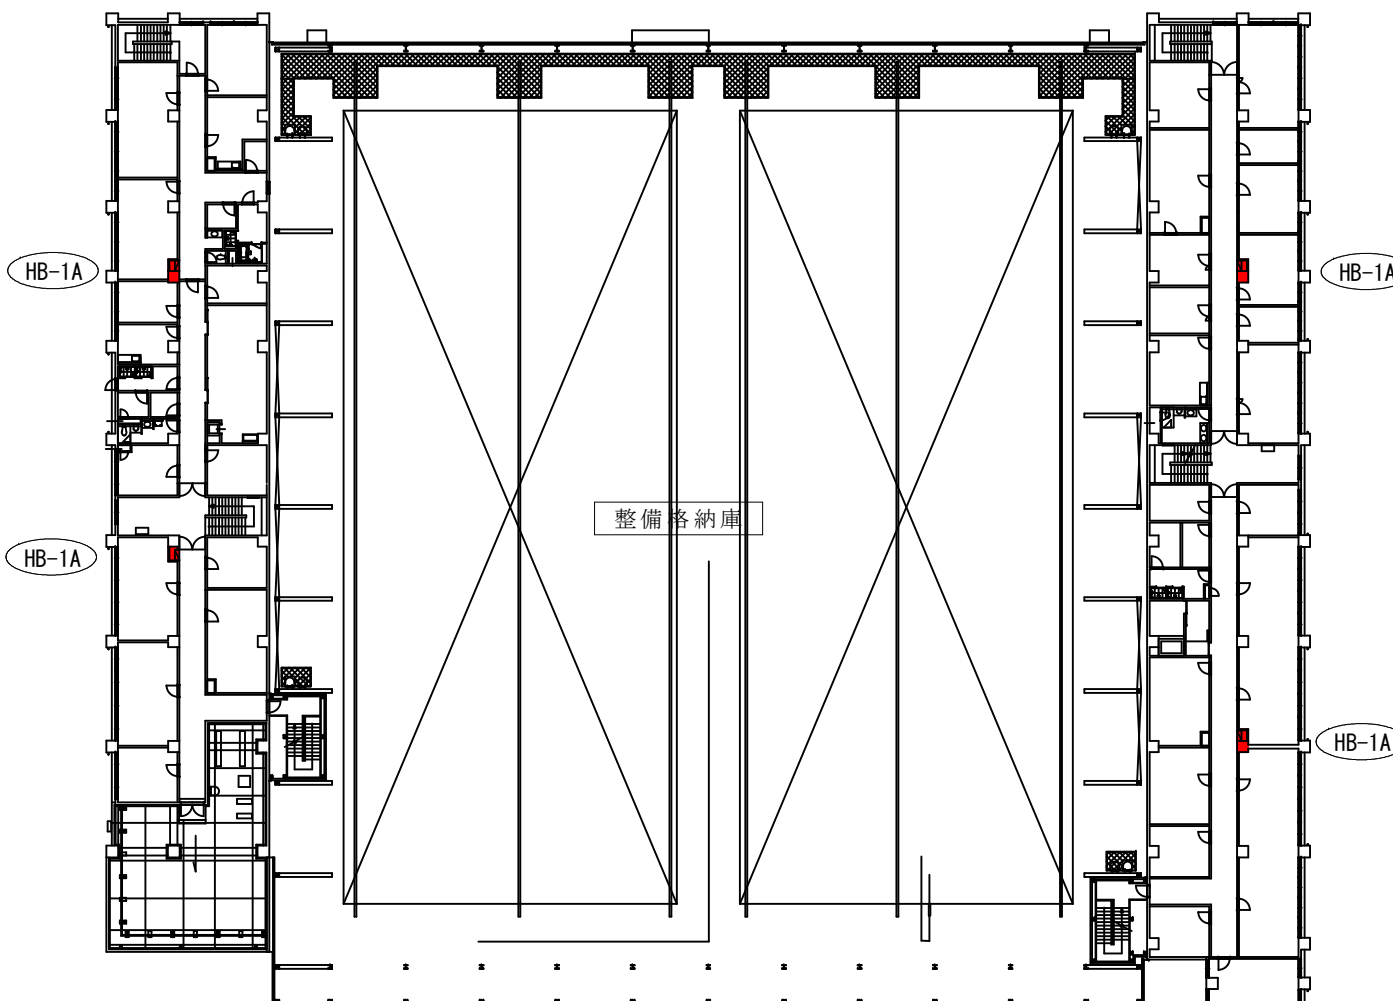

HB-1A 屋内消火栓仕様

メーカー名：株式会社横井製作所

型式：YM-ST-20 (B)

バルブ30A×90° × 1個

噴霧切替ノズル × 1本

保形ケース30A×30M × 1本

格納庫内 3F 屋内消火栓設備配置図 S=1/600

件名	美保消防用設備機器点検・総合点検		
図面名称	3F 屋内消火栓設備配置図	図面番号	8/8
		陸上自衛隊米子駐屯地	

令和7年9月9日

入 札 書

分任契約担当官
陸上自衛隊 米子駐屯地
第356会計隊長 中山 貴行 殿

¥ (税抜)

- 1 納 期 : 令和8年3月13日
2 納 入 先 : 陸上自衛隊美保分屯地

㊞

3 下記に関して「入札及び契約心得」及び「標準契約書等」の契約条項等を承諾のうえ入札見積りいたします。また、当社（私（個人の場合）、当団体（団体の場合））は「入札及び契約心得」に示された暴力団排除に関する誓約事項について誓約いたします。

番号	品 名	規 格	単 位	数 量	単 価	金 額 (税 抜)
1	美保消防用設備機器点検・総合点検	仕様書のとおり	式	1		
2		以下余白				
3	金額の内訳を添付してください。 (様式随意)					
4						
5						
市場価格調査書

分任契約担当官
陸上自衛隊 米子駐屯地
第356会計隊長 中山 貴行 殿

¥ (税抜)

- 1 納 期 : 令和8年3月13日 ㊟
2 納 入 先 : 陸上自衛隊美保分屯地

3 下記に関して「入札及び契約心得」及び「標準契約書等」の契約条項等を承諾のうえ入札見積りいたします。また、当社（私（個人の場合）、当団体（団体の場合））は「入札及び契約心得」に示された暴力団排除に関する誓約事項について誓約いたします。

番号	品 名	規 格	単位	数量	単 価	金額 (税抜)
1	美保消防用設備機器点検・総合点検	仕様書のとおり	式	1		
2		以下余白				
3	金額の内訳を添付してください。 (様式随意)					
4						
5	市価調査書は 令和7年9月5日(金) 17時までに FAXで提出をお願いします。					
6						
7						
8						
9						
10						
11						
12						
13						
14						
15						
16						
17						
18						