

公 告

分任契約担当官
陸上自衛隊豊川駐屯地
第308会計隊長 齊藤 貴哉

以下のとおり一般競争入札を実施するので、「入札及び契約心得」及び「契約条項」を承知のうえ参加されたい。

1 入札事項

契約実施計画番号	調 達 要 求 番 号	物 品 番 号	仕 様 書 番 号				
5QF61TY00890	5RRA1AE0060 0001		7-81				
品名 または 件名							
(7) 非常用発電設備保守点検役務							
部品番号 または 規格							
仕様書のとおり							
使用器材名							
数 量	単 位	銘 柄	使 用 期 限 等	グ ル ー プ	指 定	検 査	包 装
1.00	ST						
納地または工事場所				引 渡 場 所			
陸上自衛隊豊川駐屯地				業務隊 管理科 営繕班			
搬入場所				納 期 または 工 期			
小島事務官 (3379)				令和8年3月31日 (火)			

2 競争参加資格

次のいずれかであること
全省庁統一資格の「役務の提供等」に係る等級がA、B、C、D等級であること
ただし、細部は注意事項による。

3 契約条項を示す場所

陸上自衛隊 会計隊事務室

4 説明会及び入札執行の日時場所

説明会日時場所：
入札日時場所：令和8年1月16日（金）11時00分 第308会計隊 入札室

5 保証金

入札保証金：免除 契約保証金：免除

6 落札決定方式及び契約方式

落札決定方式：総品目総額 契約方式：一般競争

7 注意事項

「契約条項等を示す場所」
契約条項及び仕様書は、下記に示す期間、第308会計隊事務室 契約班窓口において配布する。
令和7年12月11日～令和8年1月15日（0815～1700）（土日については電話連絡すること）

上記以外については別紙のとおり

仕様書担当者 豊川駐屯地業務隊 管理科 営繕班 小島
電話番号 0533-86-3151（内線3379）

契約班担当者 第308会計隊 契約班 田中
電話番号 0533-86-3151（内線3347）
FAX番号0533-84-7850

1 競争に参加する者に必要な資格に関する事項

次の各項目のすべての条件を満たす者

- (1) 予算決算及び会計令第70条の規定に該当しない者であること。なお、未成年者、被保佐人又は被補助人であって契約締結のために必要な同意を得ている者は、同条中、特別な理由がある場合に該当する。
- (2) 予算決算及び会計令第71条の規定に該当しない者であること。
- (3) 令和07・08・09年度資格審査結果通知書（全省庁統一資格）「役務の提供等」D等級以上かつ競争参加地域「東海・北陸」の資格を有する者であること。
- (4) 都道府県警察から暴力団関係業者として防衛省が発注する工事等から排除するよう要請があり、当該状態が継続している有資格業者については、競争参加を認めない。
- (5) 入札後、契約を締結するまでの間に、都道府県警察から暴力団関係業者として防衛省が発注する工事等から排除するよう要請があり、当該状態が継続している有資格業者とは契約を行わない。
- (6) 入札心得に定める「暴力団排除に関する誓約事項」に基づく誓約を行わない者の競争参加を認めない。
- (7) 契約担当官等から指名停止の措置を受けている期間中の者でないこと。
- (8) 防衛省大臣官房衛生監、防衛政策局長、防衛装備庁長官又は陸上幕僚長から「装備品等及び役務の調達に係る指名停止等額」に基づく指名停止の措置を受けている期間中の者でないこと。
- (9) 前号により現に指名停止を受けている者と資本関係又は人的関係のあるものであって、当該者と同種の物品の売買又は製造若しくは役務請負について防衛省と契約を行おうとする者でないこと。
- (10) 原則、現に指名停止を受けている者の下請負については認めない。ただし、真にやむを得ない事由を該当する省指名停止権者が認めた場合には、この限りでない。
- (11) 第9号の「資本関係又は人的関係にある」場合とは、次に定める基準のいずれかに該当する場合をいう。

ア 資本関係がある場合

次の(ア)または(イ)に該当する二者の場合。ただし、(イ)については子会社（会社法（平成17年法律第86号）第2条第3号及び会社法施行規則（平成18年法務省令12号）第3条の規定による子会社をいう。以下同じ。）又は、(イ)について子会社の一方が会社更生法（昭和27年法律第172号）第2条第7項に規定する更生会社（以下「更生会社」という。）又は民事再生法（平成11年法律第225号）第2条第4号に規定する再生手続き（以下「再生手続き」という。）が存続中の会社である場合を除く。

- (ア) 親会社（会社法第2条4号及び会社法施行規則第3条の規定による親会社をいう。以下同じ。）と子会社の関係にある場合
- (イ) 親会社と同じくする子会社同士の関係にある場合

イ 人的関係がある場合

次の(ア)又は(イ)に該当する二者の場合。ただし、(ア)については、更正会社又は再生手続存続中の会社である場合を除く。

- (ア) 一方の会社の役員（常勤又は非常勤の取締役、会計参与、監査役、執行役、理事、監事その他これらに準ずる者をいい、社外役員を除く。以下の号において同じ。）が、他方の会社の役員を現に兼ねている場合
- (イ) 一方の会社の役員が、他方の会社の会社更生法第67条第1項又は民事再生法第64条第2項の規定により選任された管財人を現に兼ねている場合

ウ ア及びイに掲げる場合のほか、資本構成又は人的構成において関連性のある一方の会社による落札が他方の会社に係る停止等の措置の効果を事実上減殺するなどア又はイに掲げる場合と同視し得る資本関係又は人的関係があると認められる場合

2 違約金に関する事項

落札者が「入札及び契約心得」に従って契約の締結手続きをしない場合には、落札者が契約締結に応じないものとみなし、落札価格の100分の5に相当する金額を違約金として徴収し、契約者が契約を履行しない場合は、契約金額の100分の10以上の金額を違約金として徴収する。

3 入札方法

落札決定に当たっては、入札書に記載された金額に当該金額の10%に相当する額を加算した金額（当該金額に1円未満の端数があるときはその端数を切り捨てるものとする。）をもって落札価格とするので、入札者は消費税、地方消費税の課税事業者、免税事業者であることに拘わらず入札書には、見積もった金額の110分の100に相当する金額を入札書に記載すること。

4 入札の無効

- (1) 第1項で示した競争に参加する者に必要な資格を有しない者の入札
- (2) 入札に関する条項に違反した入札
- (3) 入札業者名及び入札金額が判別し難い入札
- (4) 入札開始時刻に遅れた者の入札

- (5) 同一業者が入札した2通以上の入札書による入札
- (6) 入札書の親金額の訂正は認めない
- (7) 第8項第1号で示す期限に遅れた郵便入札

5 適用する契約条項

駐屯地用標準契約書の内、下記の条項を適用する。

- (1) 基本契約条項
 - 役務請負契約条項
- (2) 特約条項
 - ア 談合等の不正防止に関する特約条項
 - イ 暴力団排除に関する特約条項

6 契約書の作成

契約金額が100万円を超える場合は請書を、250万円を超える場合は契約書を作成する。

(金額によっては、省略する場合もあり)

契約書の記載要領の細部については、落札決定後落札者に説明する。

7 落札の決定方式

総品目総額決定(消費税抜)

総額が予定価格の範囲内で最低の価格をもって申込をした者を落札者とする。なお、落札となるべき同価の入札をした者が2人以上ある場合は、くじ引きにより落札者を決定する。

8 その他

- (1) 郵便による入札については、令和8年1月15日(木)17時00分必着分までを有効とする。なお、事前に郵便入札の申し出を第308会計隊契約班まで行うとともに便着の確認を必ず実施すること。また、入札金額が同額による場合は当該入札に関係の無い職員により抽選を実施し、再度の入札となった場合は別途連絡する。
- (2) 電報・電話等による入札は認めない。
- (3) 入札に参加する者は、令和8年1月15日(木)17時00分までに資格審査結果通知書の写しを提出すること。(FAX可)
- (4) 代表者以外での入札については、入札までに委任状を提出すること。
- (5) 市場価格調査にご協力を依頼する。
- (6) 入札書への押印を省略する場合は、責任者及び担当者の氏名及び連絡先を記入すること。なお、記載された連絡先には、必要に応じ、当方から連絡する場合がある。押印を省略しない場合は、従来通り、住所、会社名、代表者名の記載及び押印をすること。
- (7) 入札及び契約に関する詳細は、陸上自衛隊豊川駐屯地 第308会計隊 契約班窓口にて閲覧すること。
- (8) 入札及び契約事項に関する問い合わせ先
〒442-0061 愛知県豊川市穂ノ原1-1
陸上自衛隊豊川駐屯地 第308会計隊 契約班 担当：田中
0533-86-3151 内線(3347) FAX0533-84-7850(直通)
メールアドレス：ma308fin-ma@inet.gsdf.mod.go.jp
- (9) 仕様内容に関する問い合わせ先
陸上自衛隊豊川駐屯地 業務隊 管理科 営繕班 小島
0533-86-3151 内線(3379)

本公告は、陸上自衛隊豊川駐屯地 第308会計隊
陸上自衛隊久居駐屯地 第337会計隊
陸上自衛隊守山駐屯地 第408会計隊
陸上自衛隊春日井駐屯地 第408会計隊春日井派遣隊
豊川商工会議所 のほか
陸上自衛隊中部方面隊ホームページ <https://www.mod.go.jp/gsdf/mae/mafin/>に掲示している。

表紙含む全6枚

仕様書番号7-81

(7) 非常用発電設備保守点検役務

陸上自衛隊豊川駐屯地業務隊

役務名称	(7) 非常用発電設備保守点検役務					
図面名称	表紙					
業務隊長	管理科長	営繕班長	工事企画係長	電気係長	施設管理係	担当者
陸上自衛隊豊川駐屯地業務隊					図面番号	1/6

仕 様 書

調達要求番号	5RRA1AE0060	作成部隊	豊川駐屯地業務隊
役務件名	(7) 非常用発電設備保守点検役務	作成年月日	令和7年11月25日

1 場 所

愛知県豊川市穂ノ原1-1 陸上自衛隊豊川駐屯地

2 概 要

本役務は、陸上自衛隊豊川駐屯地内にある非常用発電設備の保守点検を行うものである。

3 一般事項

- (1) 本役務については、本仕様書、図面及び「建築保全業務共通仕様書（最新版）」に基づき実施すること。
- (2) 役務は全て丁寧かつ確実に実施すること。
- (3) 工程等は監督官と綿密に調整し、技術的に当然実施すべき軽微なものについては受注者の責任において実施すること。
- (4) 駐屯地規定により、喫煙は所定の位置で行い役務中及び歩行しながらの喫煙を禁止する。また、作業場所以外の立ち入りを禁止する。役務の都合によりやむを得ず立ち入る場合は、監督官と協議し部隊側立会のもとで立ち入ること。
- (5) 作業時間は午前8時30分から午後5時迄とする。なお、時間外・土曜日・日曜日及び祝日等に役務を実施する場合は、事前に監督官に届出て指示に従い実施すること。
- (6) 受注者は役務実施に先立ち、監督官と協議のうえ工程表を作成し監督官に提出し、了解を得たのち作業を実施すること。
- (7) 受注者は、役務の主要な段階及び監督官の指示する場所において写真撮影を行うこと。項目は、作業前・作業中・作業後及び監督官の指示箇所とする。写真は作業完了後速やかに整理し提出すること。
- (8) 役務は受注者の責任とし、役務に際し破損した部分については監督官へ報告のうえ、指示に従い速やかに復旧すること。
- (9) 役務に際し、養生等が必要と思われる箇所については、適切に処置を施すこと。
- (10) 発生材（金属等売却可能品）については監督官の指示する場所に集積し、種別毎整理したうえで、発生材調書と共に部隊側に引継ぐものとする。なお、その他の発生材（廃油、オイルフィルター等）についてはすべて業者の責任で処分すること。
- (11) その他不明な事項等はその都度監督官と協議する。

役務名称	(7) 非常用発電設備保守点検役務	
図面名称	仕様書	
陸上自衛隊豊川駐屯地業務隊	図面番号	2 / 6

4 特記事項

(1) 非常用発電設備規格は下表のとおりとする。

交流発電機 (株明電舎製)	形式	E-AF 開放保護回転界磁突極形	
	定格出力	500kVA	
	相数	3相	
	極数	4	
	力率	80%	
	周波数	60Hz	
	電圧	6600V	
	電流	43.7A	
	耐熱クラス	155 (F)	
励磁方式	自励ブラシレス方式		
ディーゼルエンジン (VOLVO製)	形式	ボルボTAD1641GE	
	名称	4サイクル水冷直列直接噴射式	
	シリンダー数	6	
	内径×行程	144×165	
	総排気量	16.12L	
	出力	485kw	
	回転速度	1800min ⁻¹	
	過給方式	過給機空気冷却器付	
	始動電動機	DC 24V 7.0kW	
	冷却水量	60L	
	潤滑油量	48L+潤滑油タンク15L	
使用燃料	軽油		
その他	発電機盤	搭載型 (株明電舎製)	
	蓄電池	DC24VMSE-200 (2V×12) (株明電舎製)	
	燃料移送ポンプ	軽油仕様 (株川本製作所製)	
	ラジエータ	送風量600/738m ³ /min (VOLVO製)	
	換気装置	有圧扇 (三菱電機製)	
	排気装置	有圧扇 (三菱電機製)	
	消音器	給気消音器共鳴吸収型ホーン970	2台 (ダイヤ空調製)
		給気消音器共鳴吸収型ホーン550	(ダイヤ空調製)
換気消音器共鳴吸収型ホーン550		(ダイヤ空調製)	
サービスタンク	容量500L (ベルテクノ製)		

(2) 交換品は下表のとおりとする。

オイルフィルター (ロングライフ)	形式・規格	ボルボDEGV560HPBSS 23658092
	数量	2個
オイルフィルター (バイパス)	形式・規格	ボルボDEGV560HPBSS 21707132
	数量	1個
燃料フィルター	形式・規格	ボルボDEGV560HPBSS 22480372
	数量	1個
	形式・規格	ボルボDEGV560HPBSS 20998367
エンジンオイル	形式・規格	シェル リムテ Dマルチ ディーゼルエンジンオイル 15w-40
	数量	200×3缶
ファンベルト	形式・規格	ボルボ 3819398
	数量	1本
クーラント	形式・規格	古河薬品工業 (株) KYK スーパーディーゼルクーラント<ノンアミン防錆剤配合>緑
	数量	180×2缶

※エンジンオイル、クーラントについては同等品以上とする。

役務名称	(7) 非常用発電設備保守点検役務
図面名称	仕様書
陸上自衛隊豊川駐屯地業務隊	図面番号 3 / 6

- (3) 本点検役務は官側の監督官立合のもと実施すること。
- (4) 発電機起動制御盤の点検は実施しないものとするが、盤内継電器試験は全て実施すること。
ただし、メーカー仕様により試験ができないものについては監督官と調整し、指示に従うこと。
- (5) 運転試験においては実負荷運転ではなく無負荷運転とする。
- (6) 現場代理人は第一種電気工事士を取得していること。
- (7) オイルフィルター、燃料フィルター、エンジンオイル、ファンベルト及びクーラントの交換を実施すること。オイルフィルターについては交換後オイルの補充を実施し、交換部品については受注者負担のもと適切に処分すること。


5 提出書類

- | | |
|----------------------|-----|
| (1) 工程表 | 1 部 |
| (2) 現場代理人届・略歴書 | 1 部 |
| (3) 作業日誌 | 1 部 |
| (4) 打合せ簿 | 1 部 |
| (5) 役務開始届 | 1 部 |
| (6) 役務完了届 | 1 部 |
| (7) 産業廃棄物収集運搬業許可証の写し | 1 部 |
| (8) 産業廃棄物処分業許可証の写し | 1 部 |
| (9) 材料搬入報告書 | 1 部 |
| (10) 材料承認願 | 1 部 |
| (11) 作業写真 | 1 部 |
| (12) 産業廃棄物管理票 | 1 部 |
| (13) 点検結果報告書 | 2 部 |
| (14) その他指示する書類 | 1 部 |


6 完了検査

作業終了後、現場清掃を実施し、A4ファイルに提出書類を整理のうえ、監督官に提出し、検査官の実施する完成検査を受け、合格をもって完了とする。

役務名称	(7) 非常用発電設備保守点検役務		
図面名称	仕様書		
陸上自衛隊豊川駐屯地業務隊	図面番号	4 / 6	

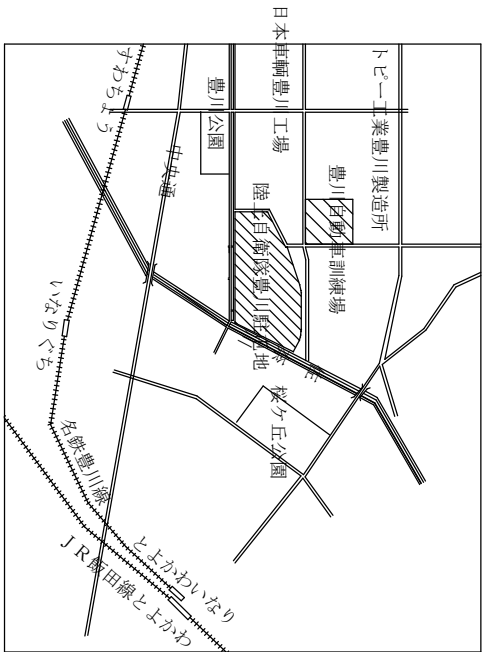


豊川駐屯地案内図 S : 1 / X

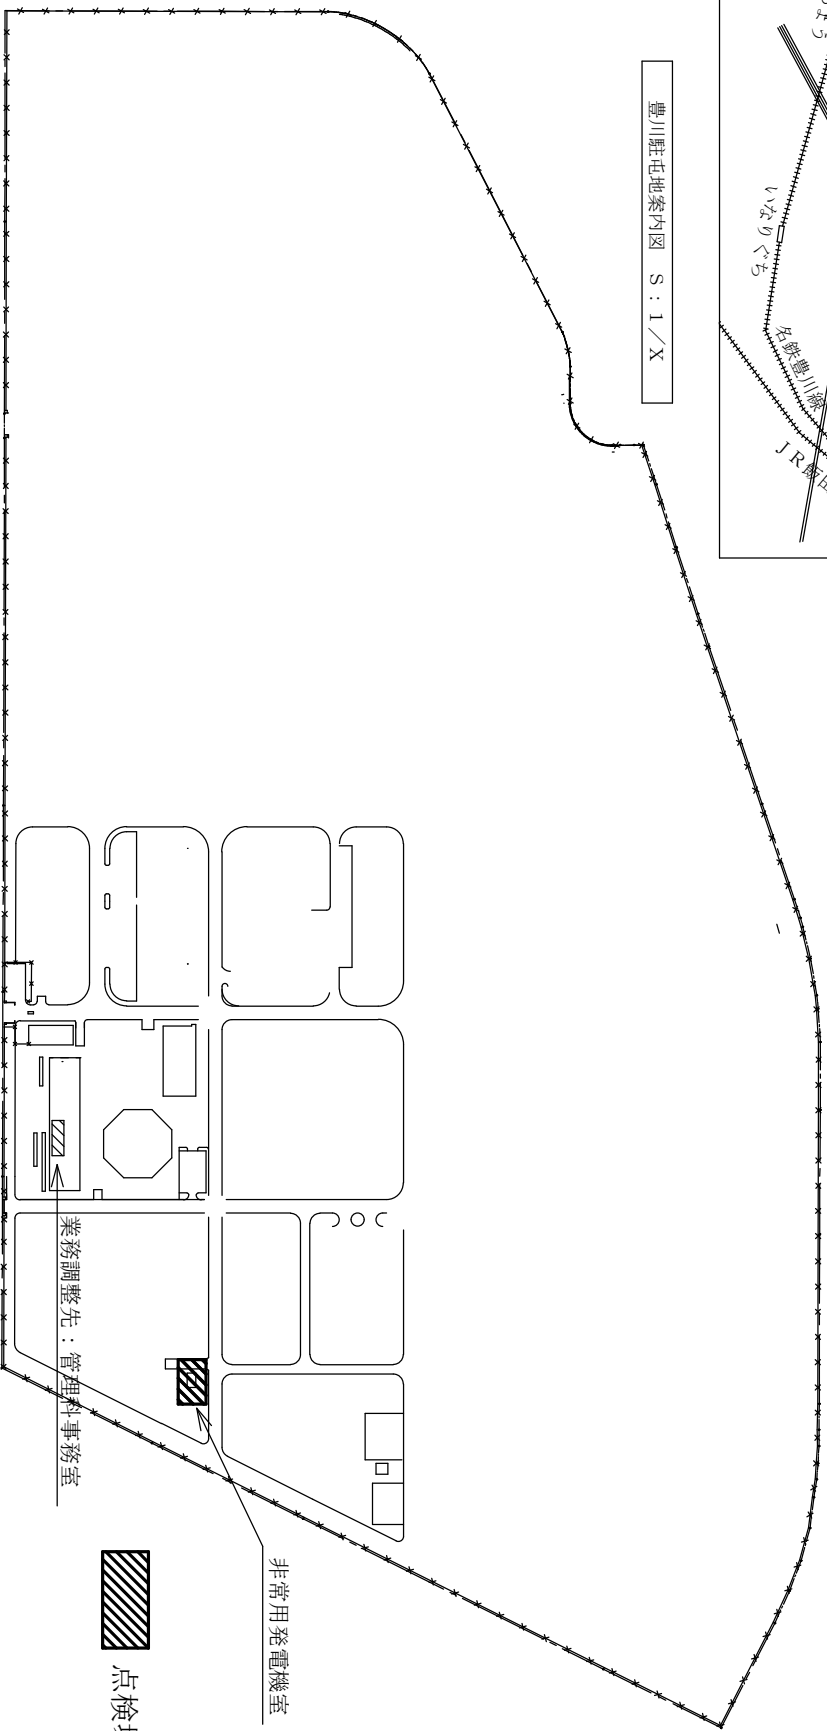

豊川駐屯地配置図 S : 1 / 4500

役務名称	(7) 非常用発電設備	保守点検	役務
図面名称	案内図・配置図		縮尺
陸上自衛隊豊川駐屯地業務隊	図面番号	5 / 6	図示

点検機器		
番号	機器名称	数量
①	交流発電機	1基
②	ディーゼルエンジン	1基
③	発電機盤	1枚
④	蓄電池	12個
⑤	燃料移送ポンプ	2個
⑥	ラジエータ	1台
⑦	換気装置	4基
⑧	排気装置	1基

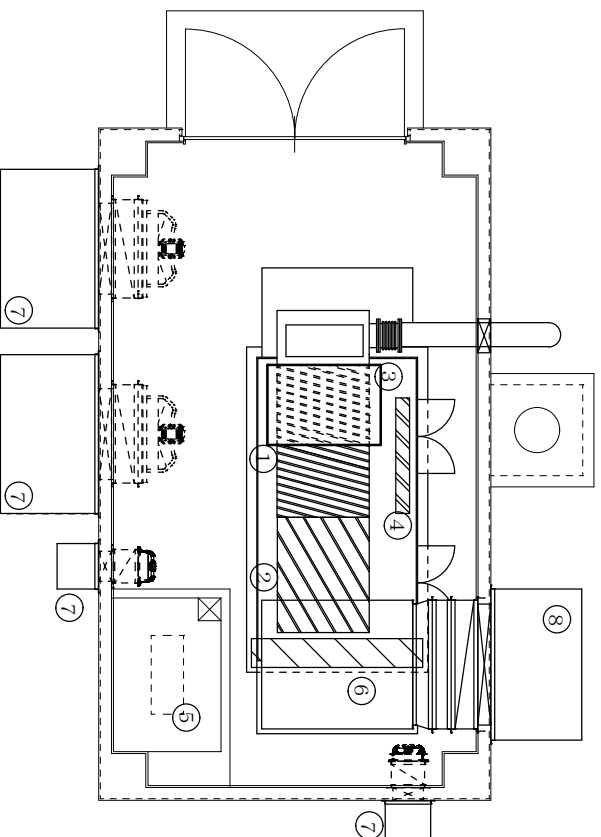

発電機室平面図 S: 1/300

- 交換機器・規格
1. オイルファンクター (ロングライフ)
ボルボ DEGV560HPBSS 23658092・・・2個
 2. オイルファンクター (バイパス)
ボルボ DEGV560HPBSS 21707132・・・1個
 3. 燃料ファンクター
ボルボ DEGV560HPBSS 22480372・・・1個
 4. 燃料ファンクター
ボルボ DEGV560HPBSS 20998367・・・1個
 5. エンジンオイル
シェル リムテ ディーゼルエンジンオイル 15w-40・・・20L×3缶
 6. フアンベルト
ボルボ 3819398・・・1本
 7. クーラント
古河薬品工業 (株) KYK スーパーディーゼルクーラント
<ノンプレミックス防錆剤配合> 緑・・・18L×2缶

※エンジンオイル、クーラントについては同等品可能

役務名称	(7) 非常用発電設備保守点検役務
図面名称	平面図
縮尺	
図面番号	6/6
陸上自衛隊豊川駐屯地業務隊	

