

入札公告（建築工事）

次のとおり一般競争入札（政府調達協定対象外）に付します。

令和8年6月12日

契約担当官 陸上自衛隊航空学校
会計課長 横地 康弘

1 工事概要

- (1) 工事名 明野（8）6号建物他シャワー室改修工事
- (2) 工事場所 三重県伊勢市小俣町明野 5593-1
- (3) 工事内容 本工事は、以下の工事を行うものである。
建築工事 一式、機械設備工事 一式、電気設備工事 一式
- (4) 工期 8年12月18日まで
- (5) 本工事は、工事費内訳明細書の提出を義務付ける工事である。

2 競争参加資格

- (1) 予算決算及び会計令（昭和22年勅令第165号）（以下「予決令」という。）第70条及び第71条の規定に該当しない者であること。
- (2) 防衛省における7・8年度一般競争（指名競争）参加資格（以下「防衛省競争参加資格」という。）のうち、「電気工事」又は「管工事」で級別の格付を受け、近畿中部防衛局に競争参加を希望していること（会社更生法（平成14年法律第154号）に基づき更生手続開始の申立てがなされている者又は民事再生法（平成11年法律第225号）に基づき再生手続開始の申立てがなされている者については、手続開始の決定後、再度級別の格付を受けていること。）。
- (3) 会社更生法に基づき更生手続開始の申立てがなされている者又は民事再生法に基づき再生手続開始の申立てがなされている者（(2)の再度級別の格付を受けた者を除く。）でないこと。
- (4) 防衛省競争参加資格の「電気工事」又は「管工事」に係る等級（資格審査結果通知書の記3の等級）がC等級以上であること。
- (5) 平成23年度以降入札公告日までに、元請けとして完成・引渡しを完了した工事のうち、「シャワーユニット取替」の工事を施工した実績を有すること（建設共同企業体の構成員としての実績は、出資比率が20パーセント以上のものに限る。）。

なお、当該実績が平成13年12月25日以降に完成した防衛省発注機関（契約担当官等が属する防衛省本省の内部部局、防衛大学校、防衛医科大学校、防衛研究所、統合幕僚監部、陸上幕僚監部、海上幕僚監部、航空幕僚監部、情報本部、防衛監察本部、地方防衛局並びに統合幕僚長及び陸上幕僚長、海上幕僚長又は航空幕僚長の監督を受ける陸

上自衛隊、海上自衛隊及び航空自衛隊の部隊及び機関並びに防衛装備庁をいう。以下同じ。) (旧防衛施設局及び旧防衛施設支局を含む。) の発注した工事に係るものにあつては、施工成績評定通知書又は工事成績評定通知書の評定点合計 (以下「評定点合計」という。) が 65 点未満のものを除く。

また、実績が工事成績相互利用登録機関が発注した工事で工事成績評定相互利用対象工事に該当するものである場合は、工事成績の評定点が 65 点未満のものを除くこと。

- (6) (5) の施工実績が防衛省発注機関 (旧防衛施設局及び旧防衛施設支局を含む。) の発注した工事 (平成 13 年 12 月 25 日以降に完成した工事で 65 点以上。) の者又は提出する工程表の工程管理に対する技術的所見が適切である者。

- (7) 次の基準を全て満たす監理技術者又は主任技術者 (以下「監理技術者等」という。) を当該工事に専任で配置できること。

ア 2 級電気工事施工管理技士又は 2 級管工事施工管理技士、これと同等以上の資格を有する者である

イ 平成 23 年度以降入札公告日までに、(5) に掲げる工事の経験を有する者である (原則、着工から完成まで従事している。)

なお、当該経験が平成 13 年 12 月 25 日以降に完成した防衛省発注機関 (旧防衛施設局及び旧防衛施設支局を含む。) の発注した工事に係るものにあつては、評定点合計が 65 点未満のものを除く。また、経験が工事成績相互利用登録機関が発注した工事で工事成績評定相互利用対象工事に該当するものである場合は、工事成績の評定点が 65 点未満のものを除く。

ウ 監理技術者にあつては、監理技術者資格者証及び監理技術者講習修了証を有する者である。

- (8) 一般競争参加資格確認申請書 (以下「申請書」という。) 及び競争参加資格確認資料 (以下「資料」という。) の提出期限の日から開札の時点までの期間に、近畿中部防衛局長から、工事請負契約等に係る指名停止等の措置要領について (防整施 (事) 第 150 号。28. 3. 31) に基づく指名停止を受けていないこと。

- (9) 近畿中部防衛局が発注した「電気工事」又は「管工事」のうち、5 年度以降 7 年度までに完成・引渡し完了した工事の施工実績がある場合においては、当該工事に係る評定点合計の平均が 65 点以上であること。

- (10) 上記 1 に示した工事に係る設計業務等の受注者 (受注者が共同体である場合においては、当該共同体の各構成員をいう。以下同じ。) 又は当該受注者と資本若しくは人事面において関連がある建設業者でないこと。

- (11) 入札に参加しようとする者の間に資本関係、人的関係又はそれらと同視しうる関係がないこと (資本関係又は人的関係がある者のすべてが共同企業体の代表者以外の構成員である場合を除く。)

- (12) 都道府県警察から暴力団関係業者として防衛省が発注する工事等から排除するよう要請があり、当該状態が継続している有資格業者でないこと。

- (13) 情報保全に係る履行体制について、適切な体制を有すると確認できる者。業務従事者

若しくは親会社等の国籍が、発注者との契約に違反する行為を求められた場合に、これを拒む権利を実効性をもって法的に保障されない国又は地域に該当する者及び国連安保理決議において労働許可を提供しないことが決定されている国又は地域に該当する者は入札参加を認めない。

3 入札手続等

(1) 担当部局

〒519-0596 三重県伊勢市小俣町明野5593-1

陸上自衛隊航空学校総務部会計課契約班

担当 池田

TEL 0596-37-0111 (内線235)

FAX 0596-37-2804

電子メール fin-avnsh@inet.gsdf.mod.go.jp

(2) 入札説明書の交付期間等

ア 交付期間

8年6月12日から8年7月28日まで（行政機関の休日に関する法律（昭和63年法律第91号）第1条第1項に規定する行政機関の休日（以下「行政機関の休日」という。）を除く。）の毎日、午前9時から午後5時まで（正午から午後1時までの間を除く。）

イ 交付場所

(1)の担当部局において交付を行う。

(3) 申請書及び資料の提出期限等

ア 提出期限 8年6月25日 午前10時00分

イ 提出方法 (1)の担当部局に持参、郵送（書留郵便に限る。）若しくは託送（書留郵便と同等のものに限る。）（以下「郵送等」という。）又は電子メールにより提出する。

(4) 入札書の受領期限等

ア 受領期限 8年7月28日 午前10時00分

イ 提出方法 (1)の担当部局に持参又は郵送等する。

(5) 開札の日時及び場所

ア 日時 8年7月29日 午後2時00分

イ 場所 陸上自衛隊航空学校会計課入札室

4 その他

(1) 手続において使用する言語及び通貨は日本語及び日本国通貨に限る。

(2) 入札保証金 免除

(3) 契約保証金 納付。ただし、落札者は、公共工事履行保証証券による保証を付し、又は履行保証保険契約の締結をし、その金融機関若しくは保証事業会社の保証をもって契約保証金の納付に代える。

なお、契約保証金の額、保証金額又は保険金額は、請負代金の 10 分の 1 以上（予決令 86 条の調査を受けた者との契約については請負代金額の 10 分の 3）とする。

(4) 入札の無効

次に掲げる入札は無効とする。

ア 本公告に示した競争参加資格のない者のした入札

イ 申請書又は資料に虚偽の記載をした者のした入札

ウ 入札に関する条件に違反した入札

(5) 落札者の決定方法

予決令第 79 条の規定に基づいて作成された予定価格の制限の範囲内で最低の価格をもって有効な入札を行った者を落札者とする。ただし、落札者となるべき者の入札価格によっては、その者により当該契約の内容に適合した履行がなされないおそれがあると認められるとき、又はその者と契約を締結することが公正な取引の秩序を乱すこととなるおそれがある著しく不適当であると認められるときは、予定価格の制限の範囲内の価格をもって入札した他の者のうち最低の価格をもって入札した者を落札者とするところがある。

(6) 配置予定監理技術者の確認

落札者決定後、発注者支援データベース・システム等により配置予定の監理技術者の専任制違反の事実が確認された場合、契約を結ばないことがある。

なお、種々の状況からやむを得ないものとして承認された場合の外は、配置予定技術者の変更を認めない。

(7) 落札者となるべき者の入札価格が予決令第 85 条の規定に基づいて作成された基準

（以下「調査基準価格」という。）を下回っている場合は、予決令第 86 条の調査（以下「低入札価格調査」という。）を行うので、協力しなければならない。

(8) 専任の監理技術者の配置が義務付けられている工事において、調査基準価格を下回った価格をもって契約する場合においては、監理技術者とは別に同等の要件を満たす技術者の配置を求めることがある。

(9) 入札後、契約を締結するまでの間に、都道府県警察から暴力団関係者として防衛省が発注する工事等から排除するよう要請があり、当該状態が継続している有資格者とは契約を行わない。

(10) 低入札価格調査を受けた者との契約については、前金払の割合を請負代金額の 10 分の 2 以内とする。

(11) 契約書作成の要否

要。

(12) 資料のヒアリングを行う。

(13) 関連情報を入手するための照会窓口

上記 3 (1) に同じ。

(14) 競争参加資格の級別の格付を受けていない者の参加

上記 2 (2)に掲げる競争参加資格の級別の格付を受けていない者も上記 3 (3)により申請書及び資料を提出することができるが、競争に参加するためには、開札の時点において当該資格の格付を受け、かつ、競争参加資格の確認を受けていなければならない。

(15) 詳細は、入札説明書による。

明野（8）6号建物他シャワー室改修工事

陸上自衛隊明野駐屯地

		管理課長	営繕班長	工事企画係	給排水係長	作成者
名 称	明野（8）6号建物他シャワー室改修工事					図面番号
図 面 名	表紙					1 / 5
航空学校総務部管理課営繕班				作成年月日	令和8年5月11日	

仕 様 書

1 工事名称 明野（８）６号建物他シャワー室改修工事

2 工事場所 三重県伊勢市小俣町明野5593-1 陸上自衛隊明野駐屯地

3 契約期間 契約締結日 ～ 令和８年１２月１８日まで

4 工事概要

- (1) 建築工事 一式
- (2) 機械設備工事 一式
- (3) 電気設備工事 一式

5 一般事項

- (1) 本工事は、仕様書及び図面によるほか、国土交通省大臣官房官庁営繕部制定「公共建築改修工事標準仕様書（国土交通省大臣官房官庁営繕部監修）」及びメーカー仕様によるものとする。また、軽微な変更について請負金額の変更はしないものとする。
- (2) 受注者は、工事日を監督官と調整のうえ、了解を得たのち工事を実施するものとする。
- (3) 受注者は、工事の主要な段階及び監督官の指示する場所において写真撮影を実施するものとする。項目は、工事前・工事中・隠蔽部分・完成・使用材料及び監督官の指示箇所とするものとする。また写真は、工事完了後速やかに整理し提出するものとする。
- (4) 本工事は受注者の責任とし、工事に際し、破損及び損傷した部分については監督官へ報告のうえ、指示に従い速やかに復旧するものとする。
- (5) 本工事に際し、仕様書・図面に表記なき事項であっても、当然必要と考えられる事項については監督官と協議のうえ指示に従い実施するものとする。
- (6) 本工事实施に際し、受注者は工事現場の条件を工事関係者に十分把握させると共に、作業員に対して安全教育を実施し、安全な工事方法の確認及び安全点検を確実に実施するものとする。
- (7) 喫煙は所定の位置で行い、工事中及び歩行しながらの喫煙を禁止するものとする。また、工事場所以外の立ち入りを禁止するものとする。工事の都合によりやむを得ず立ち入る場合は監督官と協議し、部隊側立ち会いのもとで立ち入るものとする。
- (8) 施設からの電気・給水は原則として使用させないものとする。ただし、監督官と協議し、使用する場合はメーター等を設置し、部隊側算定に基づき有償とするものとする。
- (9) 本工事に際し、関係官公署等への届出等が必要である場合については、受注者の責任において、迅速に処理するものとする。
- (10) 本工事で発生した金属類については、種類別に整理し、発生材調書とともに官側に引継ぐものとする。その他については、産業廃棄物の処理及び清掃に関する法令等に基づき、受注者の責任において適正に処分するものとする。
また、マニフェストA～E票の写し、産業廃棄物収集運搬業許可証及び産業廃棄物処分業許可証の写しを契約期間までに一部提出するものとする。
- (11) 本工事で解体工事にあたる場所についてはアスベストの含有調査を実施し、検査結果を報告するものとする。
- (12) その他不明な事項、提出書類等はその都度監督官と協議し、指示に従うものとする。

6 特記事項

- (1) 共通事項

ア 品質管理

本工事に使用する材料はすべて新品とし、規格・品質等が示されているものについては同等品以上とする。また、示されていないものについては承認願等を提出し、監督官の承認を得てから使用するものとする。また、特記事項にないものは、J I S規格及び各種協会規格に合致したものを使用するものとする。

イ 工事時間

本工事の工事時間は、標準仕様書及び現場説明書によるほか、工事期間中の土曜日、日曜日、祝日、夏季休暇を工事不能日として見込むほか、猛暑による工事不能日数を以下のとおり見込んでいる。猛暑による作業不能日数：３０日間
なお、工期中に発生した猛暑による工事不能日数（現場工事時間において、環境省が公表する東海地方三重県小俣地点におけるW B G T値（気温、湿度、日射・輻射を考慮した暑さ指数）又は実際に現場にて計測するW B G T値が３１以上となり、かつ受注者が契約工事単位で全工事を中断し、又は現場を閉所した時間を算定し、日数に換算したもの（小数点以下第一位を四捨五入する。））が上記の日数から著しく乖離し、予定された工期で工事を完了することが困難と認められる場合は、工期延長を含めた変更契約について監督官と協議するものとする。

ウ 完成検査

工事完了後、検査官の検査を受け合格をもって完了とする。手直し事項が生じた場合は、手直し完了後再検査を受け、合格をもって完了とする。なお、隠蔽部については、現地又は写真により確認するものとする。

- (2) 建築工事

ア 壁改修工事

- (ア) 新設する壁下地材は、JIS A 6517に基づく製品を使用するものとする。
- (イ) 新設する壁は、JIS A 5430に基づく製品を使用するものとする。

- (3) 電気設備工事

ア 電気設備機器工事

- (ア) 新設するユニット内の照明器具は、既設配線を使用し、接続するものとする。
- (イ) シャワーユニットの埋込スイッチは防水カバーを付けるものとする。

- (4) 機械設備工事

ア 衛生設備器具工事

- (ア) ユニットシャワーについては、官給品を支給するものとする。（詳細は図面番号３／５）
- (イ) 官給品については、図面番号３／５に示す仮置き場所から受領するものとする。

イ 配管工事

- (ア) 新設する給水管及び給湯管はJIS A 6787に基づく製品を使用するものとする。
- (イ) 新設する排水管はJIS A 6741に基づく製品を使用するものとする。


- (5) 試 験

通水試験を実施し結果報告書を提出するものとする。


7 提出書類

- | | | |
|--------------------|-----------|-----|
| (1) 工程表 | (契約後速やかに) | 1 部 |
| (2) 現場代理人等指名・変更通知書 | (契約後速やかに) | 1 部 |
| (3) 現場代理人略歴書 | (契約後速やかに) | 1 部 |
| (4) 使用材料承認図 | (契約後速やかに) | 1 部 |
| (5) 着工通知書 | (着工前) | 1 部 |
| (6) 完成通知書 | (竣工後速やかに) | 1 部 |
| (7) 工事日誌 | (竣工後速やかに) | 1 部 |
| (8) 工事写真 | (竣工後速やかに) | 1 部 |
| (9) 工事材料搬入報告書 | (竣工後速やかに) | 1 部 |
| (10) 出荷証明書 | (竣工後速やかに) | 1 部 |
| (11) その他監督が指示する書類 | | |

名 称	明野（８）６号建物他シャワー室改修工事	図面番号
図 面 名	仕様書	2 / 5

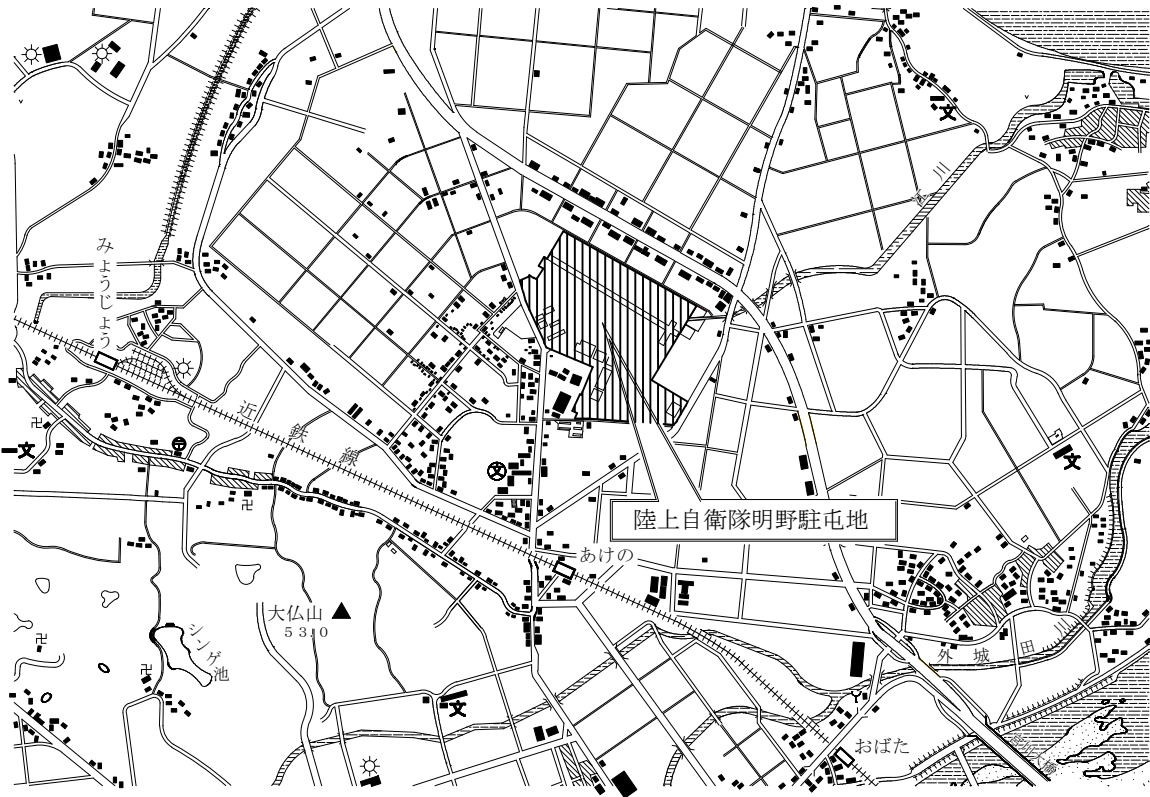

駐屯地案内図 S=1/NS

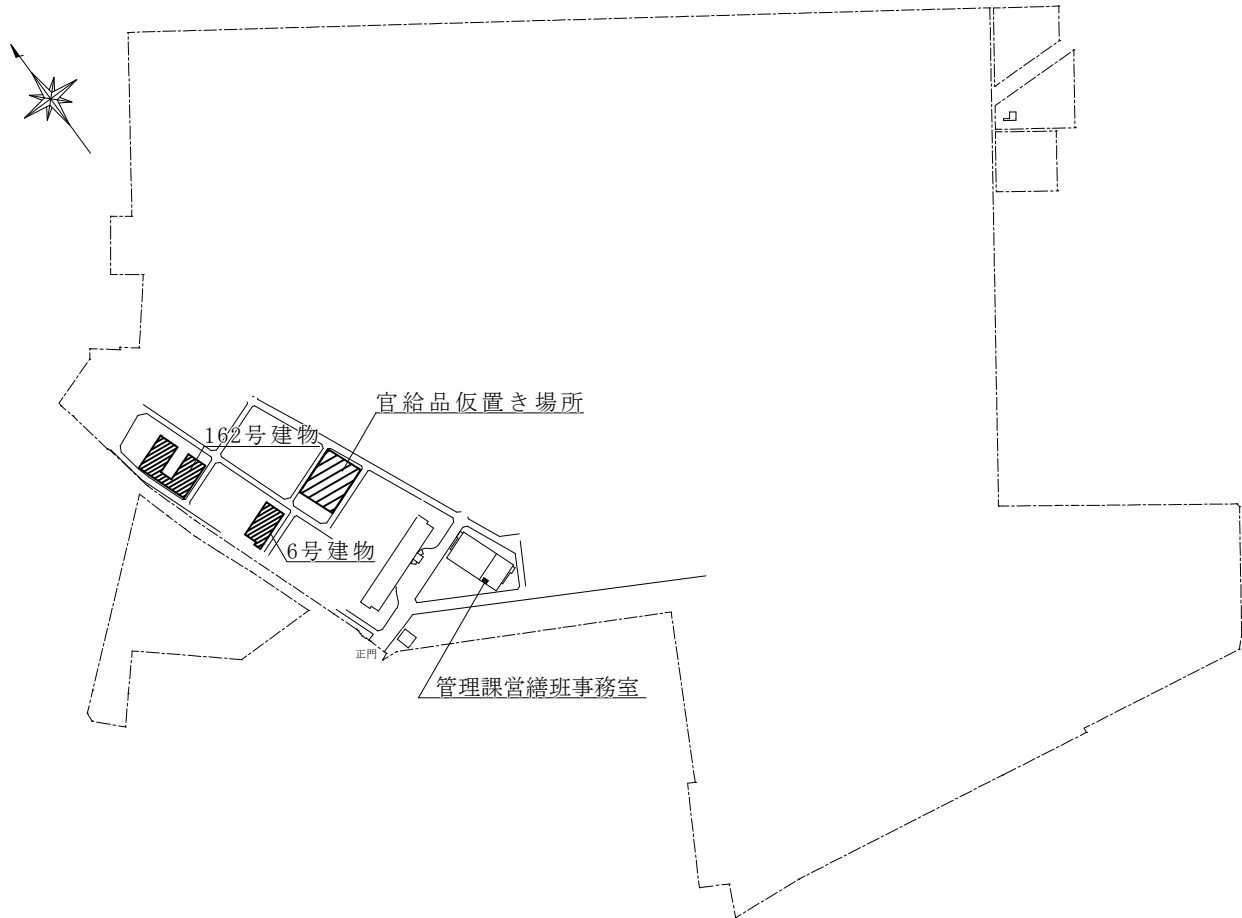

駐屯地配置図 S=1/NS

●シャワーユニットSP【SPB-0812LBEL-C+HLR3】12組

特記事項	
(1) 壁	全面張り LE301 (マットホワイト)
(2) 床	岩肌調 単色 (ホワイト/N86)
(3) 天井	天井井 (壁高2000) (ホワイト/UE103)
(4) 換気	換気グリル (ホワイト) VG-100A (2) /458S
(5) 照明	スリム照明 (LEDランプ) 1灯 LDA-C1-2A
(6) ドア位置	LR折り戸 (800×2000) キレイドア VDY-8002006L (79) / (ホワイト/W)
(7) 壁付サーモ水栓シャワー専用	BF-KA247TX-F12PU、A-1859-3-PU
(8) エコフルシャワー (ホワイト)	BF-SD6BP-PU
(9) シャワーフック (ホワイト) 2個	BF-30C-PU (x 2個)
(10)	ミラーなし
(11) 収納コーナー棚 (ホワイト) (2段)	NT-180A/W91
(12) 壁貫通金具	KU-32SET、KU-32-SET/H


6号建物用 官給品支給一覧

●シャワーユニットSP【SPB-0812LBEL-C+HLR3】3組


特記事項	
(1) 壁	全面張り LE301 (マットホワイト)
(2) 床	岩肌調 単色 (ホワイト/N86)
(3) 天井	天井井 (壁高2000) (ホワイト/UE103)
(4) 換気	天井換気扇 (ホワイト) UF-27A
(5) 照明	スリム照明 (LEDランプ) 1灯 LDA-C1-2A
(6) ドア位置	RL折り戸 (800×2000) キレイドア VDY-8002006R (79) / (ホワイト/W)
(7) 壁付サーモ水栓シャワー専用	BF-KA247TX-F12PU、A-1859-3-PU
(8) エコフルシャワー (ホワイト)	BF-SD6BP-PU
(9) シャワーフック (ホワイト) 2個	BF-30C-PU (x 2個)
(10)	ミラーなし
(11) 収納コーナー棚 (ホワイト) (2段)	NT-180A/W91
(12) 壁貫通金具	KU-32SET、KU-32-SET/H

162号建物用 官給品支給一覧


名 称	明野（8）6号建物他シャワー室改修工事	図面番号
図 面 名	案内図・配置図等	3 / 5

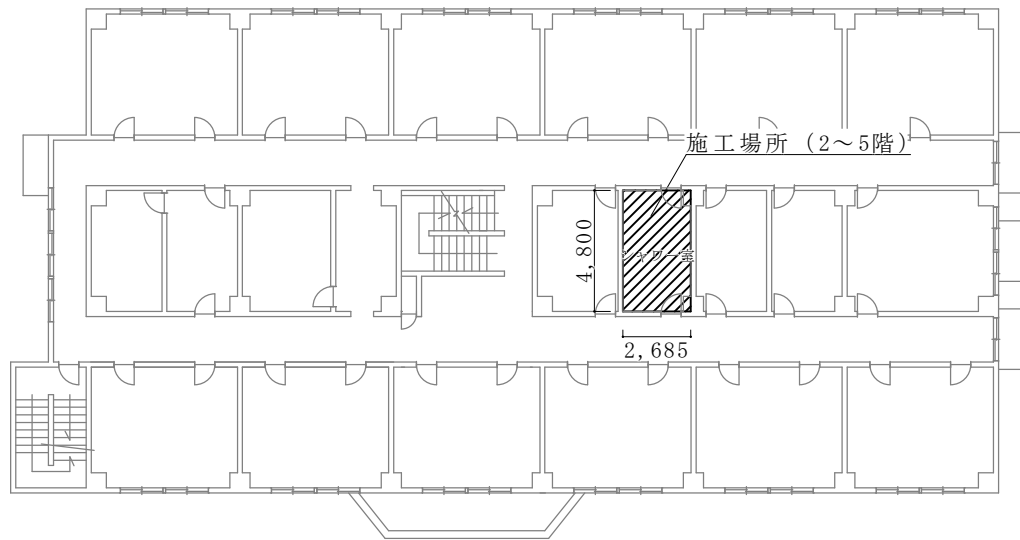

6号建物2階平面図 S=1/300

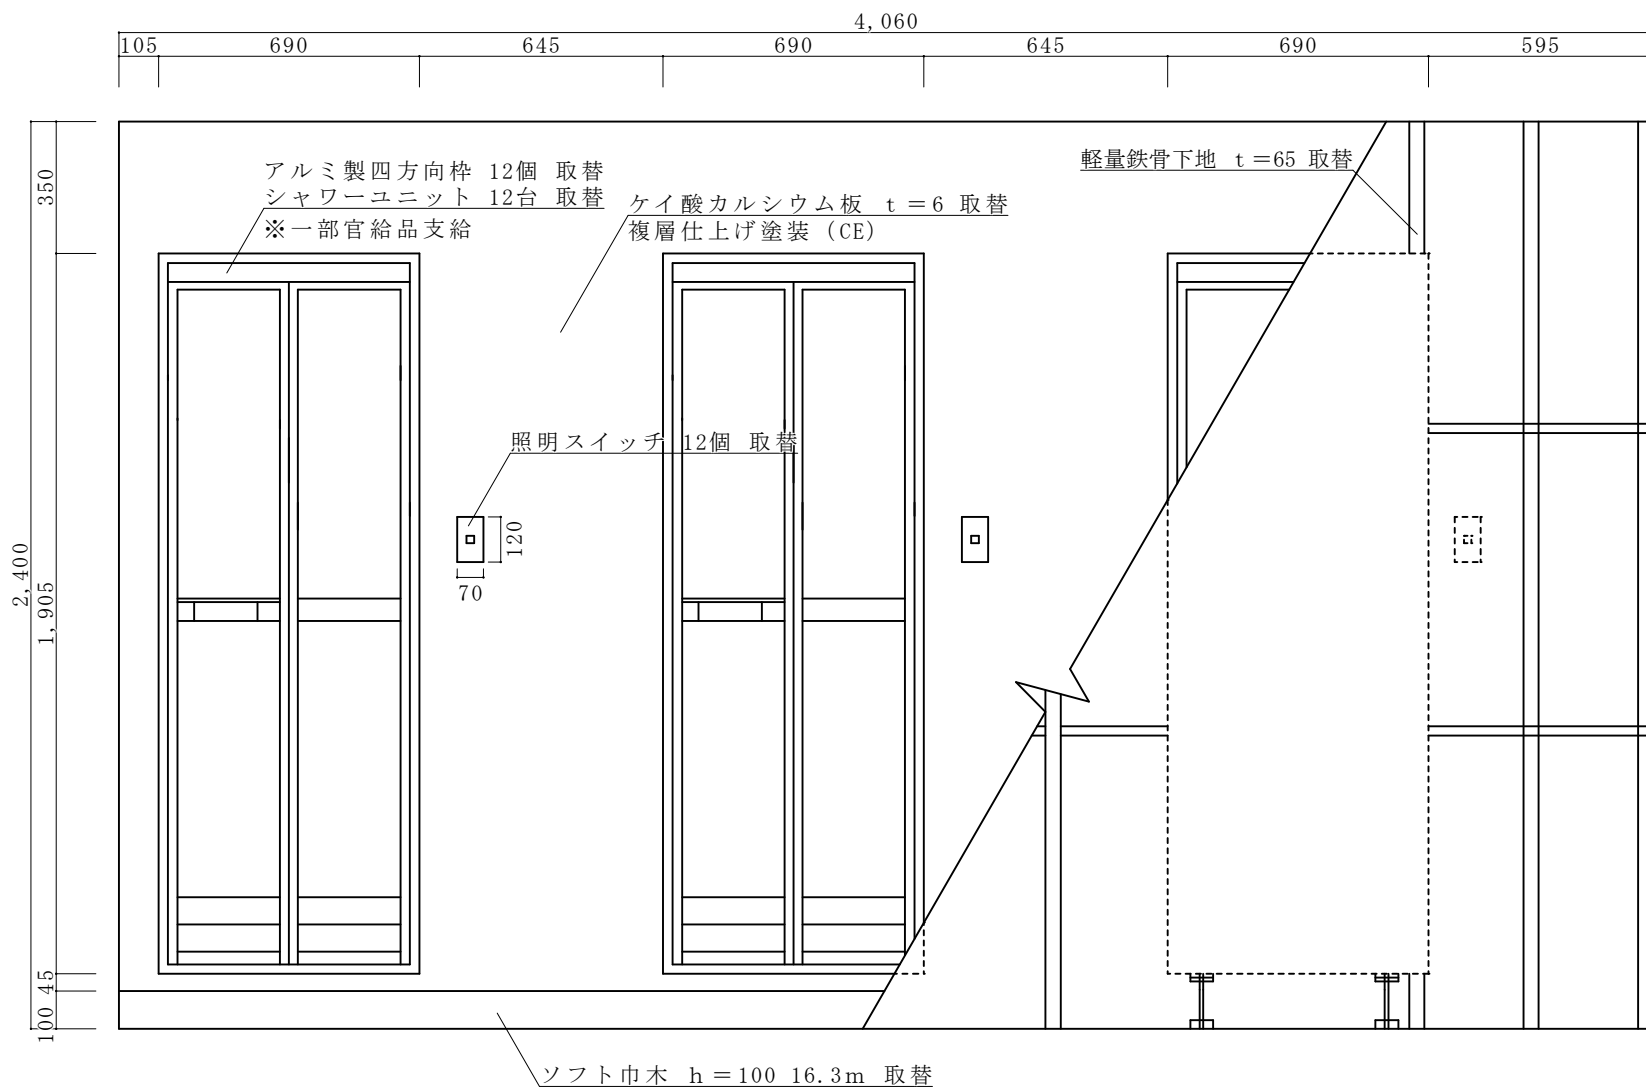

2～5階シャワー室立面図 S=1/20

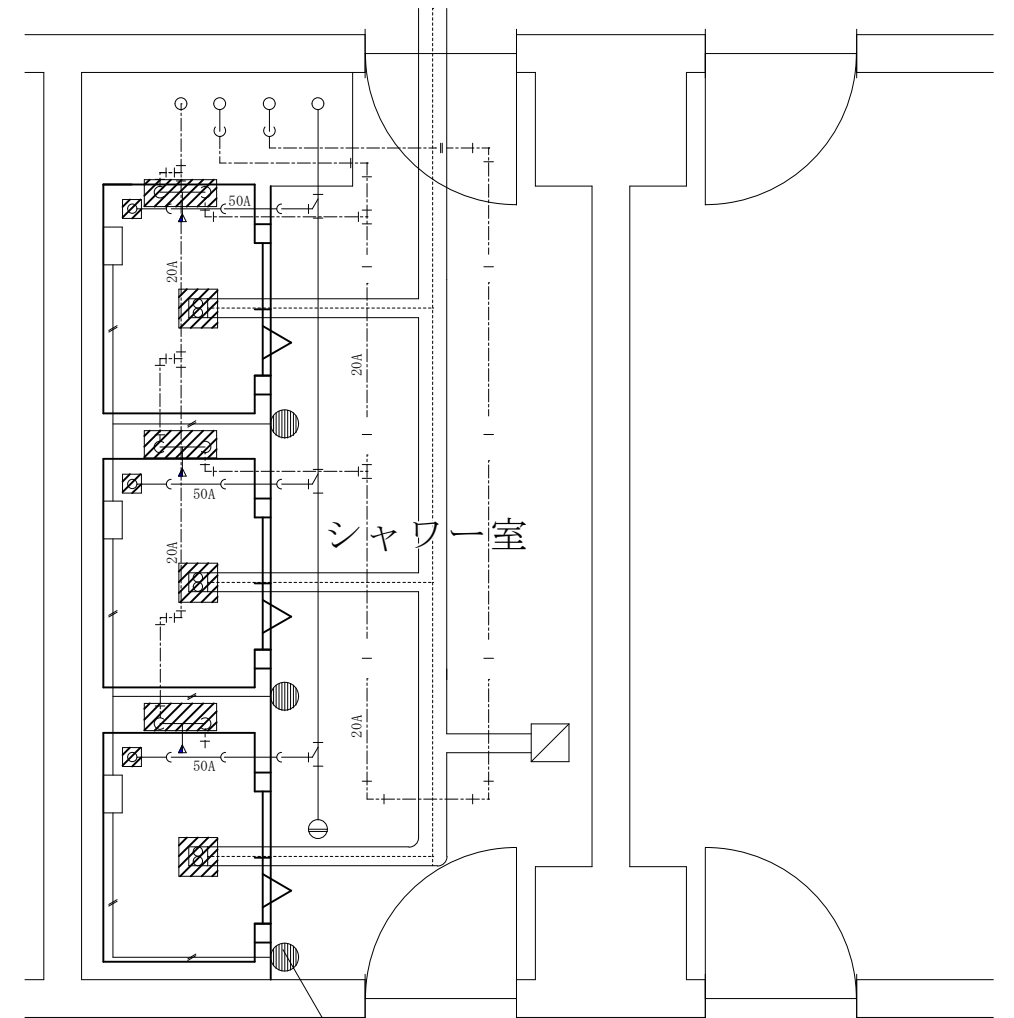


凡 例


：給水、給湯及び排水管取替 12箇所、換気扇は既設ダクトに接続 12箇所

2～5階設備改修平面図 S=1/40


名 称	明野（８）６号建物他シャワー室改修工事	図面番号
図 面 名	６号建物２～５階平面図等	４／５

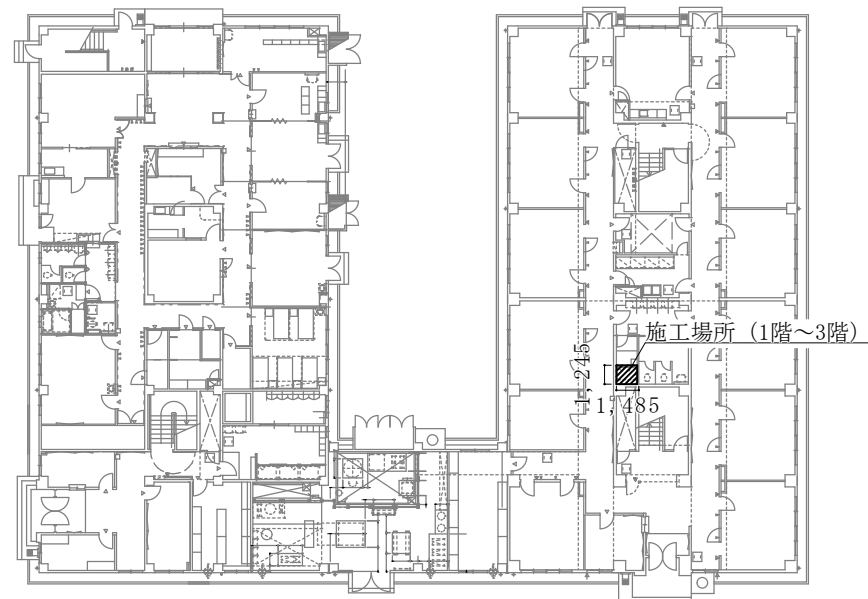

162号建物1階平面図 S=1/500

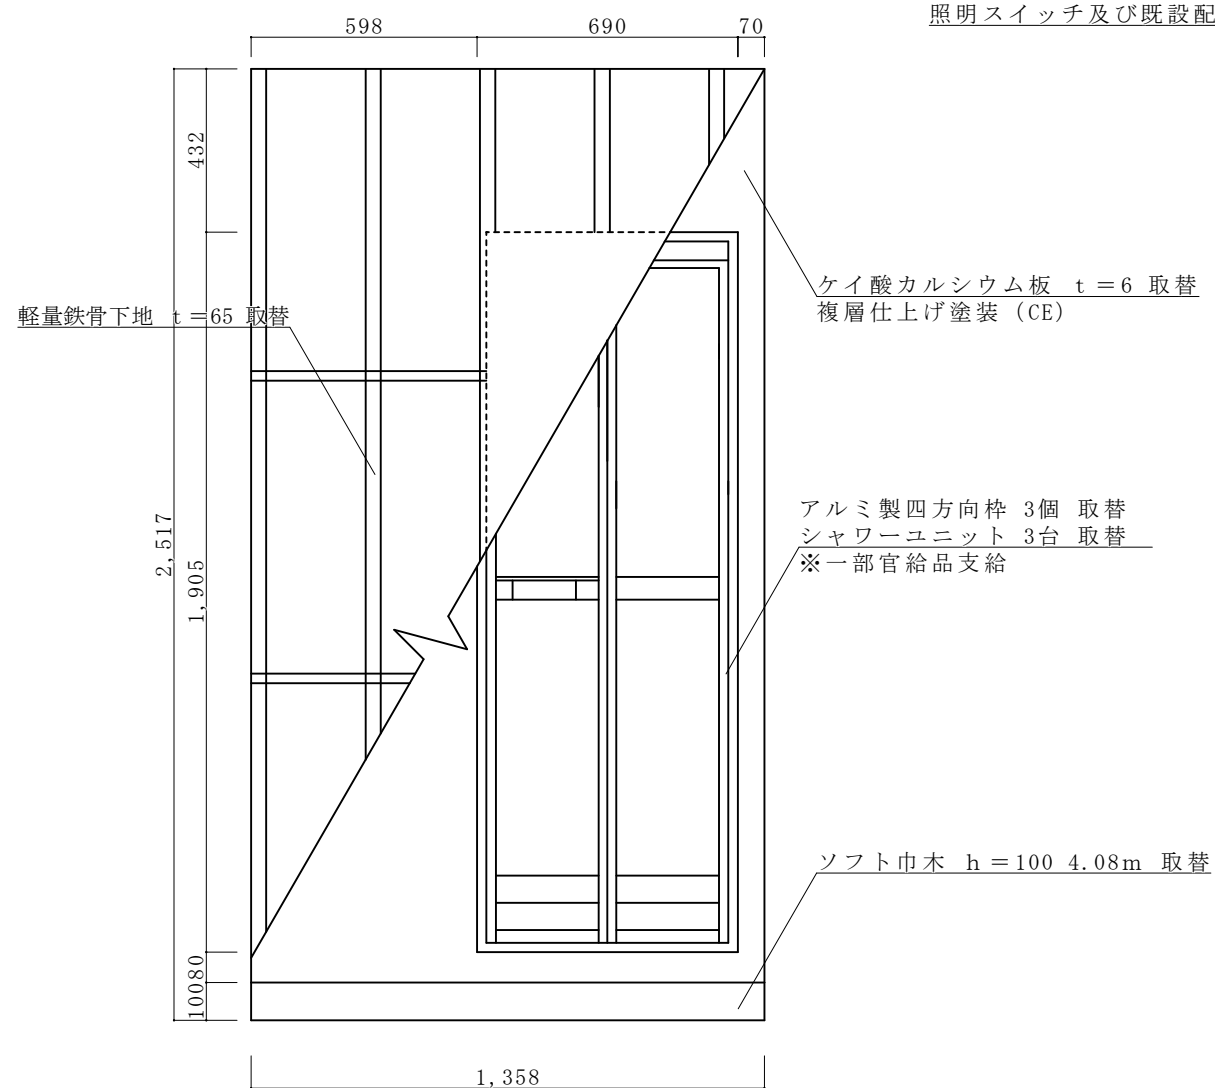

1～3階シャワー室立面図 S=1/20

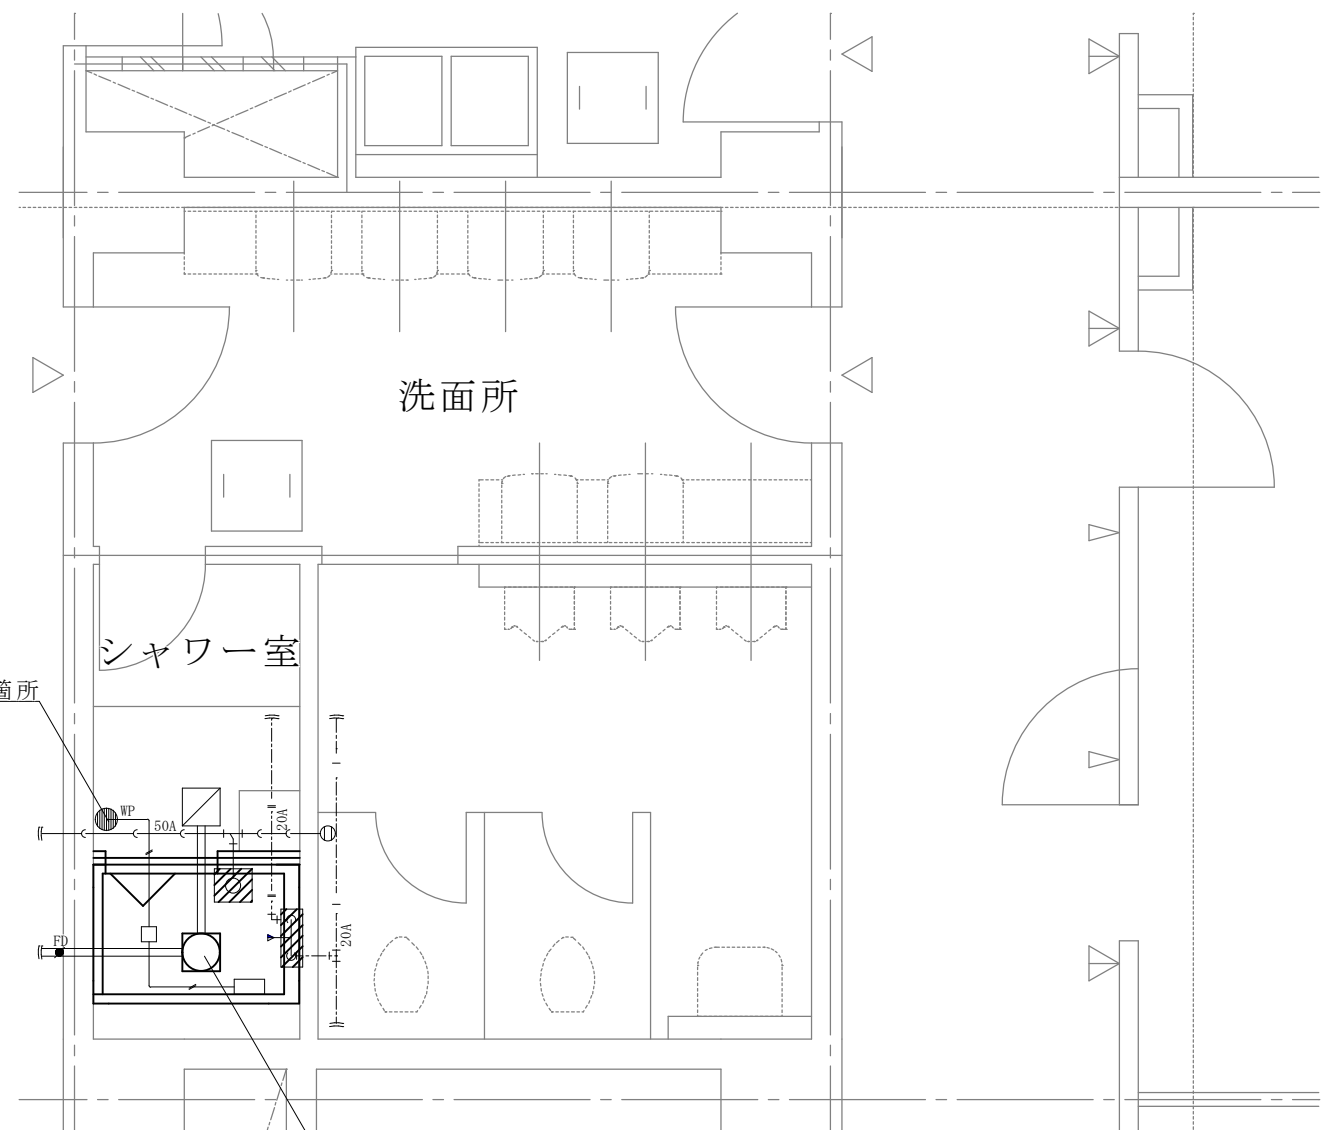

凡 例
：給水、給湯及び排水管取替 3箇所

1～3階設備改修平面図 S=1/50

名 称	明野（8）6号建物他シャワー室改修工事	図面番号
図 面 名	162号建物1～3階平面図等	5 / 5