

公 告

分任契約担当官  
陸上自衛隊滝川駐屯地  
第345会計隊長 安田 和樹

以下のとおり一般競争入札を実施するので、「入札及び契約心得」及び「契約条項」を承知のうえ参加されたい。

1 入札事項

|              |    |                  |               |         |    |           |    |
|--------------|----|------------------|---------------|---------|----|-----------|----|
| 契約実施計画番号     |    | 調 達 要 求 番 号      |               | 物 品 番 号 |    | 仕 様 書 番 号 |    |
| 2LXD1F102020 |    | 2MPG1A20149 0001 |               |         |    | 60        |    |
| 品名 または 件名    |    |                  |               |         |    |           |    |
| 宿舎周期整備       |    |                  |               |         |    |           |    |
| 部品番号 または 規格  |    |                  |               |         |    |           |    |
| 仕様書のとおり      |    |                  |               |         |    |           |    |
| 使 用 器 材 名    |    |                  |               |         |    |           |    |
|              |    |                  |               |         |    |           |    |
| 数 量          | 単位 | 銘 柄              | 使 用 期 限 等     | グ ル ー プ | 指定 | 検査        | 包装 |
| 1.00         | ST |                  |               |         |    |           |    |
| 納地または工事場所    |    |                  | 引 渡 場 所       |         |    |           |    |
| 陸上自衛隊滝川駐屯地   |    |                  | (陸上自衛隊滝川駐屯地)  |         |    |           |    |
| 搬 入 場 所      |    |                  | 納 期 ま た は 工 期 |         |    |           |    |
|              |    |                  | 令和5年3月31日 (金) |         |    |           |    |

2 競争参加資格

次のいずれかであること  
防衛省競争参加資格の「建築一式工事」に係る等級がA、B、C、D等級であること  
ただし、細部は注意事項による。

3 契約条項を示す場所

陸上自衛隊滝川駐屯地第345会計隊及び北部方面会計隊ホームページ

4 説明会及び入札執行の日時場所

説明会日時場所：  
入札日時場所：令和5年2月16日（木）10時00分 滝川駐屯地 諸隊会議室

5 保証金

入札保証金：免除 契約保証金：免除

6 落札決定方式及び契約方式

落札決定方式：総品目総額 契約方式：一般競争

7 注意事項

別紙のとおり

1 競争参加資格

- (1) 予算決算及び会計令（昭和22年勅令第165号。以下「予決令」という。）第70条及び第71条の規定に該当しない者であること。
- (2) 防衛省関係機関資格審査結果において「建築一式工事」の「D」以上の格付けを有する者
- (3) 契約担当官等から指名停止の措置を受けている期間中の者でないこと。
- (4) 都道府県警察から暴力団関係業者として防衛省が発注する工事等から排除するよう要請があり、当該状態が継続している有資格業者でないこと。

2 保証金に関する事項

- (1) 入札保証金：免除（ただし、落札者が「入札及び契約心得」に従って契約の締結手続きをしない場合には、落札者が契約締結に応じないものとみなし、落札金額の100分の5以上に相当する金額を違約金として徴収する。）
- (2) 契約保証金：免除（ただし、陸上自衛隊「建設工事に係る標準契約書」中、「建設工事請負契約書」第4条に示すいずれかの保証証券を提出すること。また、契約者が契約を履行しない場合は、契約金額の100分の10以上を違約金として徴収する。）

3 入札の無効

- (1) 第1項で示した競争に参加する者に必要な資格のない者のした入札
- (2) 入札に関する条項に違反した入札
- (3) 入札金額、入札者の氏名及び押印された印影が判別し難い入札
- (4) 電報・電話・FAXによる入札
- (5) 入札開始時刻に遅れた者による入札
- (6) 入札書の下部余白に「当社（私・個人の場合）、当団体（団体の場合）は、上記の公告に対して「入札及び契約心得」及び「標準契約書等」の契約条項を承諾の上入札します。また、「入札及び契約心得」に定める暴力団排除に関する事項について誓約します。」と記載すること。

4 契約書の作成

落札者は、陸上自衛隊「建設工事に係る標準契約書」の様式により契約書を作成する。

5 入札書及び内訳書

- (1) 入札に参加する場合、工事費内訳書を添付すること。
- (2) 郵便入札を認める。  
この際、封筒に入札公告に示す件名を明記し、資格審査結果通知書の写しを同封の上、書留郵便（簡易書留可）にて第345会計隊契約班まで令和5年2月15日（水）1700必着とする。この際、電話にて下記の担当者まで連絡（確認）を行うこと。

6 落札決定方式

- (1) 総額が当隊所定の予定価格の制限の範囲内の最低入札者を落札者とする。なお、落札者とする。なお、落札者となるべき最低入札者が2人以上ある場合は、くじ引きにより落札者を決定する。

- (2) 落札決定に当たっては、入札書に記載された金額に当該金額の10パーセントに相当する額を加算した金額（当該金額に1円未満の端数があるときは、その端数金額を切り捨てるものとする）をもって落札価格とするので、入札者は、消費税にかかる課税事業者であるか免税事業者であるかを問わず、見積もった金額の110分の100に相当する金額を入札書に記載すること。

## 7 その他

- (1) 契約の成立時期については、契約書に双方が記名押印したときとする。
- (2) 代理人をもって入札に参加する場合は、委任状を提出すること。
- (3) 再度入札は直ちに実施する。但し、郵便による入札がある場合の再度入札日時は令和5年2月20日（月）1000に実施する。
- (4) 本入札は、新型コロナウイルス感染防止のため、郵便入札を推奨する。
- (5) 問い合わせ先

### ア 入札に関する事項

陸上自衛隊滝川駐屯地第345会計隊契約班 担当 松島

TEL 0125-22-2141（内線343）

FAX 0125-22-2141（内線348）

### イ 仕様書・現場確認に関する事項

陸上自衛隊滝川駐屯地業務隊管理科 担当 久野

TEL 0125-22-2141（内線322）

## 8 公告掲示場所

- (1) 掲示場所 滝川、美唄、岩見沢、札幌、旭川駐屯地会計隊  
滝川、美唄、岩見沢、札幌、旭川各商工会議所  
北部方面会計隊ホームページ[Http : //www. mod. go. jp/gsdf/nae/fin/](http://www.mod.go.jp/gsdf/nae/fin/)
- (2) 掲示期間 令和5年1月30日（月）～令和5年2月16日（木）

## 特記仕様書

- 1 工事件名：宿舍周期整備
- 2 工事場所：滝川市泉町 280 番地 3 滝川駐屯地 泉町宿舍  
滝川市朝日町西 2 丁目 9 番 滝川駐屯地 朝日町西宿舍 A～C 棟  
滝川市朝日町西 4 丁目 5 番 滝川駐屯地 朝日町宿舍 D、E 棟
- 3 工事概要：宿舍定期整備 . . . 一式
- 4 特記仕様

| 章                          | 項                          | 目         | 内 容   |     |     |      |      |     |         |           |     |            |                            |
|----------------------------|----------------------------|-----------|---|-----|-----|------|------|-----|---------|-----------|-----|------------|----------------------------|
| 一<br>般<br>共<br>通<br>事<br>項 | (1)                        | 総 則       | 本図面及び特記仕様書は、陸上自衛隊滝川駐屯地において実施する「宿舍周期整備」に必要な事項を規定する。   |     |     |      |      |     |         |           |     |            |                            |
|                            | (2)                        | 施 工       | 本工事は本特記仕様書・図面によるほか、国土交通省大臣官房官庁営繕部制定「公共建築工事標準仕様書（建築工事編）」、「公共建築改修工事標準仕様書（建築工事編）」等に基づき施工する。   |     |     |      |      |     |         |           |     |            |                            |
|                            | (3)                        | 疑 義       | 本仕様書及び図面に明記のないとき、又は疑義を生じたときは監督官と協議する。   |     |     |      |      |     |         |           |     |            |                            |
|                            | (4)                        | 軽 微 な 変 更 | 現場の納まり状況により軽微な変更の必要性が生じたときは、監督官と協議し、その指示により施工する。ただし、請負金額の等の変更はしない。   |     |     |      |      |     |         |           |     |            |                            |
|                            | (5)                        | 使 用 材 料   | 全ての材料は工事現場に搬入後検査を実施し、合格したものを使用する。   |     |     |      |      |     |         |           |     |            |                            |
|                            | (6)                        | 現 場 管 理   | ア 工事現場は常に諸材料の整理整頓及び清掃を行い、火災等の事故防止に努める。<br>イ 出入口及び危険性のある場所には、危険表示等の処理を行う。<br>ウ 工事現場及び許可された場所以外への無断立入等は厳禁とする。<br>エ その他官側の規則等に従うこと。   |     |     |      |      |     |         |           |     |            |                            |
|                            | (7)                        | 安 全 管 理   | 労働安全衛生規則の定めるところにより十分な安全管理対策を行い、災害の未然防止を図るものとする。   |     |     |      |      |     |         |           |     |            |                            |
|                            | (8)                        | 書 類 手 続   | 本工事に必要な書類等は、監督官の指示に従い遅滞なく行う。   |     |     |      |      |     |         |           |     |            |                            |
|                            | (9)                        | 工 事 写 真   | 写真撮影要領は、下表のとおりとする。   |     |     |      |      |     |         |           |     |            |                            |
|                            |                            |           | <table><tr><th>分 類</th><th>規 格</th><th>撮影箇所</th><th>提出部数</th></tr><tr><td>着工前</td><td>サービス版以上</td><td rowspan="2">監督官の指示による</td><td rowspan="2">1 部</td></tr><tr><td>工事中<br/>竣工後</td><td>デジタルカメラの場合<br/>は有効画素数150万以上</td></tr></table> | 分 類 | 規 格 | 撮影箇所 | 提出部数 | 着工前 | サービス版以上 | 監督官の指示による | 1 部 | 工事中<br>竣工後 | デジタルカメラの場合<br>は有効画素数150万以上 |
| 分 類                        | 規 格                        | 撮影箇所      | 提出部数   |     |     |      |      |     |         |           |     |            |                            |
| 着工前                        | サービス版以上                    | 監督官の指示による | 1 部   |     |     |      |      |     |         |           |     |            |                            |
| 工事中<br>竣工後                 | デジタルカメラの場合<br>は有効画素数150万以上 |           |   |     |     |      |      |     |         |           |     |            |                            |

| 章      | 項    | 目         | 内   | 容 |
|--------|------|-----------|---|---|
| 一般共通事項 | (10) | 発生材の処理    | (社)公共建築協会「工事写真の撮り方(改訂第2版)」を参考に整理する。<br>ア 金属類は、種類ごとに整理し、調書を添えて監督官の指示する場所へ集積する。<br>イ その他の廃材は「廃棄物の処理及び清掃に関する法律」等、関係法規に基づき適切に処理する。(マニフェスト写し添付) |   |
|        | (11) | 後片付け      | 工事完了に際しては、工事現場の後片付け及び清掃を行う。   |   |
|        | (12) | 竣工検査      | 本工事終了後、特記仕様書及び図面等に基づき請負者及び監督官が立会のうえ検査官の指定した日時に受検するものとする。                                                                                   |   |
|        | (13) | 補償等       | ア 本工事完了後1年間において、施工不備等による不良箇所は、請負業者の負担において修復をする。<br>イ 本工事において既存施設等に損傷を与えた場合は、速やかに監督官へ報告するとともに、請負業者の負担において復旧する。                              |   |
|        | (14) | 作業日及び作業場所 | 作業日については、入居者と調整のうえ官側が指示するため、監督官と打合せをすること。                                                                                                  |   |
|        | (15) | 電源等の使用    | 作業に用いる電源及び水については、請負者の負担で用意すること。   |   |
|        | (16) | 便所の使用     | 便所を使用する場合は、請負者の負担で仮設便所を設けること。   |   |
| 特記事項   | (17) | 駐車場等の使用   | 駐車場及び材料置場については、事前に官側と調整し、監督官が示した場所以外は使用しないこと。                                                                                              |   |
|        | (1)  | 整備の流れ     | 工事場所の入居者が令和5年3月15日を目途に退去するため、日程を監督官と調整し、令和5年3月31日までに整備を完了させること。<br>また、同じく令和5年3月31日までに監督官が示す提出書類、工事写真帳、マニフェストの写しを提出する。                      |   |
|        | (2)  | 施工箇所      | 下記の居室は、空室は令和5年3月14日までに整備することとする。<br>ア 朝日町西宿舍C棟302号(空室) A 整備<br>イ 朝日町西宿舍C棟401号(空室) 全整備                                                      |   |

|                                                                                       |                                                                                       |                                                                                       |                                                                                       |                                                                                       |                                                                                       |                                                                                       |
|---------------------------------------------------------------------------------------|---------------------------------------------------------------------------------------|---------------------------------------------------------------------------------------|---------------------------------------------------------------------------------------|---------------------------------------------------------------------------------------|---------------------------------------------------------------------------------------|---------------------------------------------------------------------------------------|
| 工事件名                                                                                  |                                                                                       | 宿舍周期整備                                                                                |                                                                                       | 図面番号                                                                                  | 1/11                                                                                  |                                                                                       |
| 種別                                                                                    |                                                                                       | 仕様書                                                                                   |                                                                                       | 縮尺                                                                                    | N・S                                                                                   |                                                                                       |
| 業務隊長                                                                                  | 管理科長                                                                                  | 営繕班長                                                                                  | 工事企画                                                                                  | 施設管理専門官                                                                               | 管財係                                                                                   | 設計監督官                                                                                 |
|  |  |  |  |  |  |  |
| 陸上自衛隊滝川駐屯地業務隊管理科                                                                      |                                                                                       |                                                                                       |                                                                                       | 令和 5 年 1 月 2 6 日                                                                      |                                                                                       |                                                                                       |

| 章                | 項 目                | 内 容   |
|------------------|--------------------|---|
| 特<br>記<br>事<br>項 | (3) 建築工事<br>ア 一般事項 | 公共建築改修工事標準仕様書（建築工事編）（以下「標仕建」という）「1. 1. 1 一般事項」による。<br>標仕建「1. 4. 2 材料の品質等」によるほか、本仕様書「5 整備内容」による。<br>標仕建「2. 1. 1 一般事項」「2. 2. 1 足場等」「2. 3. 1 養生」による。<br>標仕建「6. 1 2. 1～6. 1 2. 3 畳敷き」「6. 1 4. 1～6. 1 4. 3 壁紙張り」による。<br>標仕建「7. 1. 1～7. 1. 4 共通事項」によるほか、本仕様書「5 整備内容」に示す各JIS規格による。<br>標仕建「7. 2. 1～7. 2. 3、7. 2. 7 下地調整」により、RC種とする。<br>標仕建「7. 6. 1、7. 6. 2 クリヤラッカー塗り」による。<br>標仕建「7. 9. 1～7. 9. 3 つや有合成樹脂エマルションペイント塗り」による。 |
|                  | イ 材 料              |   |
|                  | ウ 仮 設              |   |
|                  | エ 内装改修工事           |   |
|                  | オ 塗装改修工事           |   |
| カ                | 下地調整               |   |
|                  | C L 塗装<br>E P-G 塗装 |   |


# 5 整備内容（各数量には、特記仕様書の整備確定分を含む。）

## (1) 泉町宿舎


| 区分   | 工種       | 部 位                             | 記号・図示                                                                                | 仕様（各材料は同等品以上を可とする）                                           | 数 量            |
|------|----------|---------------------------------|--------------------------------------------------------------------------------------|--------------------------------------------------------------|----------------|
| A 整備 | 塗装       | 台所壁面<br>浴室天井                    |   | 既設仕様：硬質石綿ケイカル板VE塗装<br>整備内容：RC種、E P-G 塗装B種<br>使用材料：JIS K 5660 | 15.8㎡<br>(2部屋) |
|      |          | 洗面所壁面                           |   | 既設仕様：化粧合板A E P 塗装<br>整備内容：RC種、E P-G 塗装B種<br>使用材料：JIS K 5660  | 3.8㎡<br>(2部屋)  |
| B 整備 | 塗装       | 居間・和室<br>便所・玄関<br>洗面所・台所<br>各天井 |   | 既設仕様：パーライト(S)塗り<br>整備内容：RC種、E P 塗装B種<br>使用材料：JIS K 5660      | 98.4㎡<br>(2部屋) |
|      |          | 和室壁面                            |   | 既設仕様：石膏ボードA E P 塗装<br>整備内容：RC種、E P-G 塗装B種<br>使用材料：JIS K 5663 | 97.4㎡<br>(2部屋) |
|      |          | 居間・玄関<br>各壁面                    |   | 既設仕様：化粧合板A E P 塗装<br>整備内容：RC種、E P-G 塗装B種<br>使用材料：JIS K 5660  | 1.6㎡<br>(2部屋)  |
|      |          | 玄関扉及び枠                          |   | 既設仕様：O P 塗装<br>整備内容：RC種、S O P 塗装C種<br>使用材料：JIS K 5516        | 6.6㎡<br>(2部屋)  |
| C 整備 | 畳<br>表替え | 和 室                             |   | 既設仕様：新島の子紙、ビニルクロス<br>整備内容：既存上張り撤去、新設<br>使用材料：新島の子紙           | 46.6㎡<br>(2部屋) |
|      |          | 和 室                             |  | 既設仕様：B 種畳敷き 厚さ55mm<br>整備内容：畳表替え<br>使用材料：畳B種、畳縁JIS L3108      | 33畳<br>(2部屋)   |

|                  |        |        |           |
|------------------|--------|--------|-----------|
| 工事件名             | 宿舎周期整備 | 図面番号   | 2 / 1 1   |
| 種 別              | 仕 様 書  | 種 尺    | N・S       |
| 陸上自衛隊滝川駐屯地業務隊管理科 |        | 令和 5 年 | 1 月 2 6 日 |

## (2) 朝日町西宿舍A～C棟
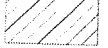
| 区分  | 工種     | 部 位                              | 記号・図示                                                                             | 仕様（各材料は同等品以上を可とする）                                                       | 数 量             |
|-----|--------|----------------------------------|-----------------------------------------------------------------------------------|--------------------------------------------------------------------------|-----------------|
| A整備 | 塗装     | 台所壁面                             |  | 既設仕様：GP塗装<br>整備内容：RC種、EP-G塗装B種<br>使用材料：JIS K 5516                        | 9.0㎡<br>(6部屋)   |
| B整備 | 塗装     | 居間等木枠部                           |  | 既設仕様：OP塗装<br>整備内容：RC種、SOP塗装C種<br>使用材料：JIS K 5516                         | 373.0㎡<br>(5部屋) |
|     |        | 玄関扉及び枠                           |  | 既設仕様：OP塗装<br>整備内容：RC種、SOP塗装C種<br>使用材料：JIS K 5516                         | 16.5㎡<br>(5部屋)  |
|     | 襖張替え   | 和 室                              |  | 既設仕様：建具表のとお<br>り<br>整備内容：襖張替え<br>使用材料：建具表のとお<br>り                        | 45.5㎡<br>(5部屋)  |
| C整備 | クロス張替え | 居間・和洋室<br>台所・洗面所<br>便所・玄関<br>各天井 |  | 既設仕様：木下地ジョイント石膏ボード⑨.5<br>ビニールクロス貼り<br>整備内容：既設クロス撤去、貼替<br>使用材料：JIS A 6921 | 256.5㎡<br>(5部屋) |
| D整備 | クロス張替え | 和室壁面                             |  | 既設仕様：木下地ジョイント石膏ボード⑨.5<br>ビニールクロス貼り<br>整備内容：既設クロス撤去、貼替<br>使用材料：JIS A 6921 | 102.0㎡<br>(6部屋) |
| E整備 | 畳表替え   | 和 室                              |  | 既設仕様：B種畳敷き 厚さ55mm<br>整備内容：畳表替え<br>使用材料：畳B種、畳縁JIS L3108                   | 36畳<br>(6部屋)    |


## (3) 朝日町宿舍D、E棟C規格
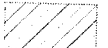
| 区分  | 工種     | 部 位                              | 記号・図示                                                                               | 仕様（各材料は同等品以上を可とする）                                                       | 数 量             |
|-----|--------|----------------------------------|-------------------------------------------------------------------------------------|--------------------------------------------------------------------------|-----------------|
| A整備 | 塗装     | 台所壁面                             |  | 既設仕様：GP塗装<br>整備内容：RC種、EP-G塗装B種<br>使用材料：JIS K 5660                        | 4.5㎡<br>(3部屋)   |
| B整備 | 塗装     | 居間等木枠部                           |  | 既設仕様：CL塗装<br>整備内容：RC種、CL塗装B種<br>使用材料：JIS K 5531                          | 208.2㎡<br>(3部屋) |
|     |        | 玄関扉及び枠                           |  | 既設仕様：OP塗装<br>整備内容：RC種、SOP塗装C種<br>使用材料：JIS K 5516                         | 9.9㎡<br>(3部屋)   |
|     | 襖張替え   | 和 室                              |  | 既設仕様：新島の子またはビニル紙<br>整備内容：既存上張り撤去、新設<br>使用材料：既設上張り同等品                     | 36.0㎡<br>(3部屋)  |
| C整備 | クロス張替え | 居間・和洋室<br>台所・洗面所<br>便所・玄関<br>各天井 |  | 既設仕様：木下地ジョイント石膏ボード⑨.5<br>ビニールクロス貼り<br>整備内容：既設クロス撤去、貼替<br>使用材料：JIS A 6921 | 153.3㎡<br>(3部屋) |
|     | 畳表替え   | 和 室                              |  | 既設仕様：B種畳敷き 厚さ55mm<br>整備内容：畳表替え<br>使用材料：畳B種、畳縁JIS L3108                   | 18畳<br>(3部屋)    |


## (4) 朝日町宿舍D棟A規格

| 区分  | 工種     | 部 位                    | 記号・図示                                                                                 | 仕様（各材料は同等品以上を可とする）                                                       | 数 量            |
|-----|--------|------------------------|---------------------------------------------------------------------------------------|--------------------------------------------------------------------------|----------------|
| A整備 | 塗装     | 居間等木枠部                 |   | 既設仕様：CL塗装<br>整備内容：RC種、CL塗装B種<br>使用材料：JIS K 5531                          | 38.7㎡<br>(1部屋) |
|     |        | 玄関扉及び枠                 |  | 既設仕様：OP塗装<br>整備内容：RC種、SOP塗装C種<br>使用材料：JIS K 5516                         | 3.3㎡<br>(1部屋)  |
| B整備 | クロス張替え | 洋室・玄関<br>台所・洗面所<br>各天井 |  | 既設仕様：木下地ジョイント石膏ボード⑨.5<br>ビニールクロス貼り<br>整備内容：既設クロス撤去、貼替<br>使用材料：JIS A 6921 | 20.1㎡<br>(1部屋) |


|                  |        |       |        |
|------------------|--------|-------|--------|
| 工事件名             | 宿舍周期整備 | 図面番号  | 3 / 11 |
| 種 別              | 仕 様 書  | 縮 尺   | N・S    |
| 陸上自衛隊滝川駐屯地業務隊管理科 |        | 令和 5年 | 1月26日  |

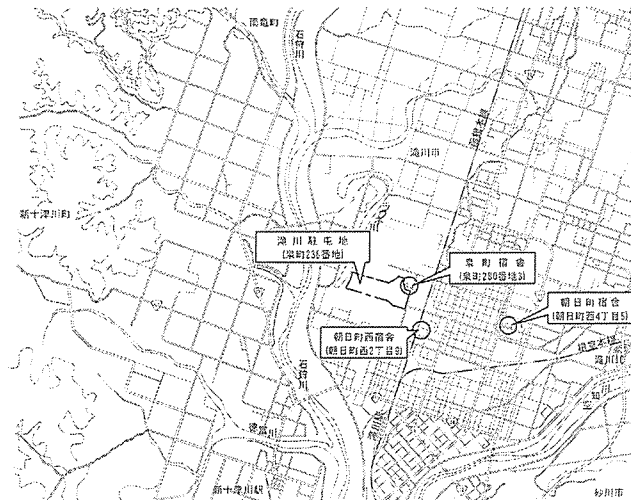


案内図 S=1:X

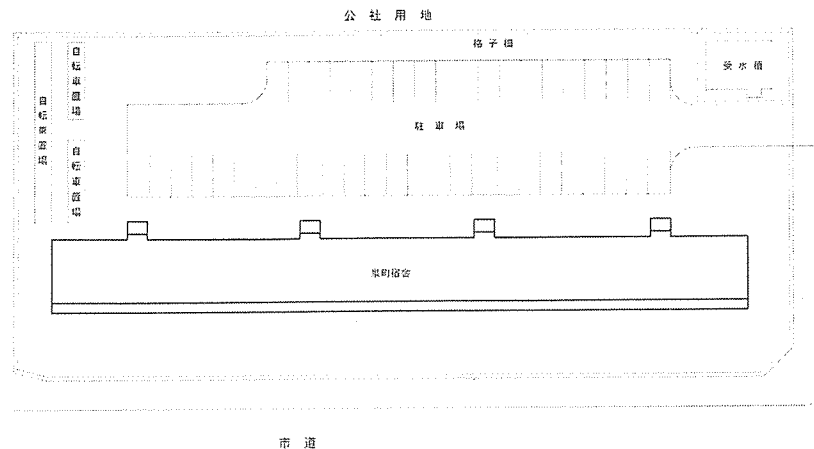

泉町宿舎配置図 1:600

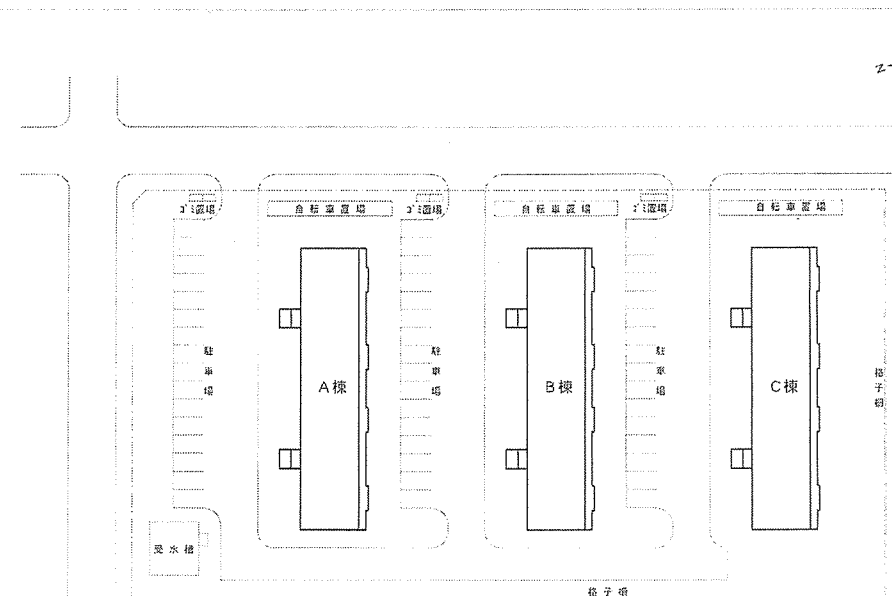


朝日町西宿舎配置図 S=1:700

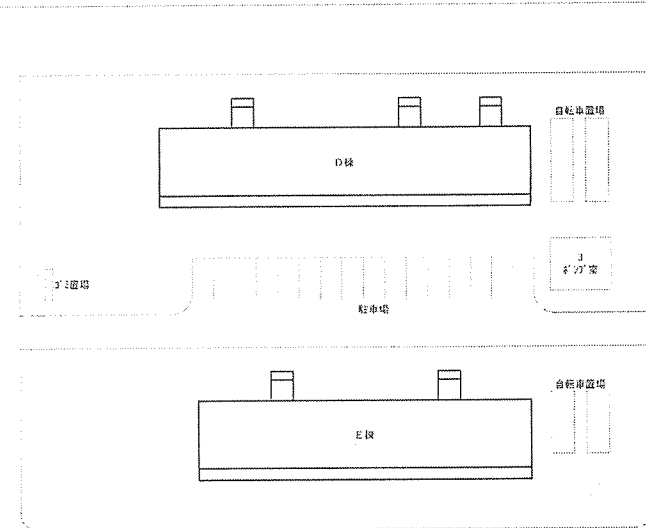

朝日町宿舎配置図 S=1:600


|                  |         |       |        |
|------------------|---------|-------|--------|
| 工事名              | 宿舎周期整備  | 図面番号  | 4 / 11 |
| 種 別              | 案内図・配置図 | 縮 尺   | 図示による  |
| 陸上自衛隊滝川駐屯地業務隊管理科 |         | 令和 5年 | 1月26日  |

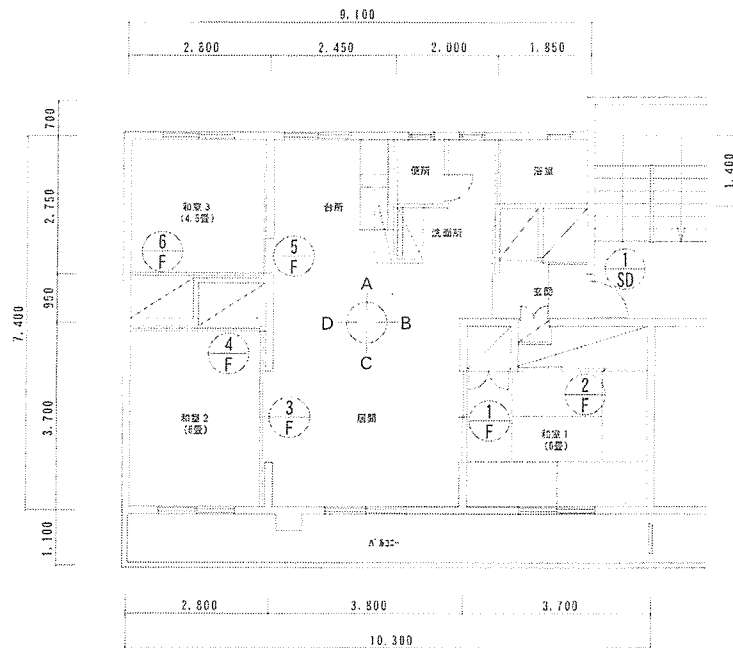


各戸平面図 S=1/100



各戸天井図 S=1/100

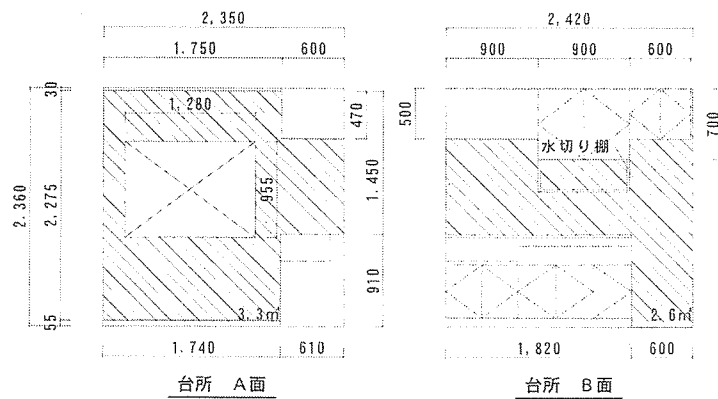

展開図 S=1/50

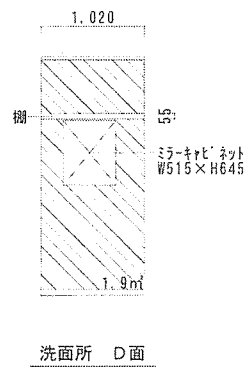


洗面所 D面

※内寸は標準寸法とする。  
コンセント類はカバーを外し施工する。


|                  |                  |       |        |
|------------------|------------------|-------|--------|
| 工事名              | 宿舍局期整備           | 図面番号  | 5 / 11 |
| 種別               | 泉町宿舍 平面図・天井図・展開図 | 縮尺    | 図示による  |
| 陸上自衛隊瀬川駐屯地業務課管理科 | 令和5年             | 1月26日 |        |





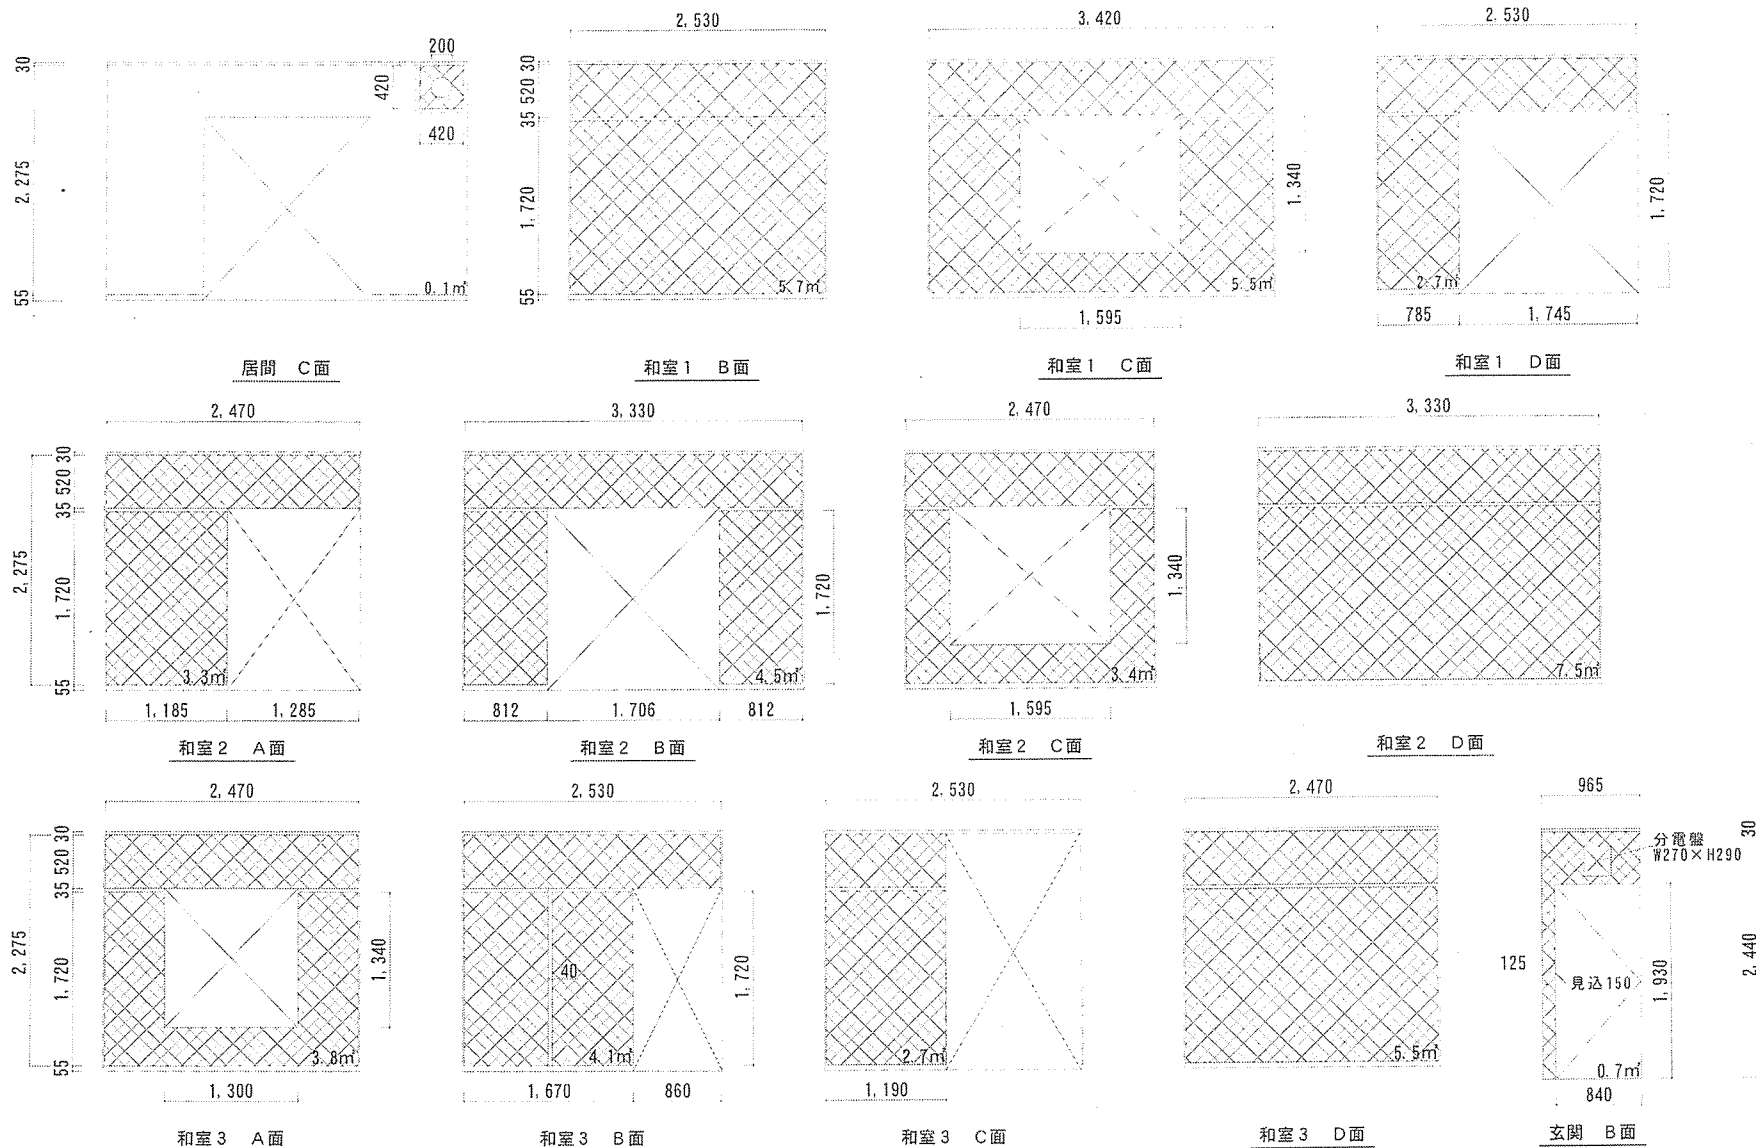


※内寸は標準寸法とする。  
コンセント類はカバーを外し施工する。



|                  |          |       |        |
|------------------|----------|-------|--------|
| 工事名              | 宿舍周期整備   | 図面番号  | 6 / 11 |
| 種別               | 泉町宿舍 展開図 | 縮尺    | 図示による  |
| 陸上自衛隊滝川駐屯地業務隊管理科 | 令和 5年    | 1月26日 |        |

 

|                  |                     |        |        |
|------------------|---------------------|--------|--------|
| 工事名              | 宿舍周期整備              | 図面番号   | 7 / 11 |
| 種 別              | 朝日町西宿舍 平面図・天井伏図・展開図 | 縮 尺    | 図示による  |
| 陸上自衛隊滝川駐屯地業務隊管理科 |                     | 令和 5 年 | 1月26日  |




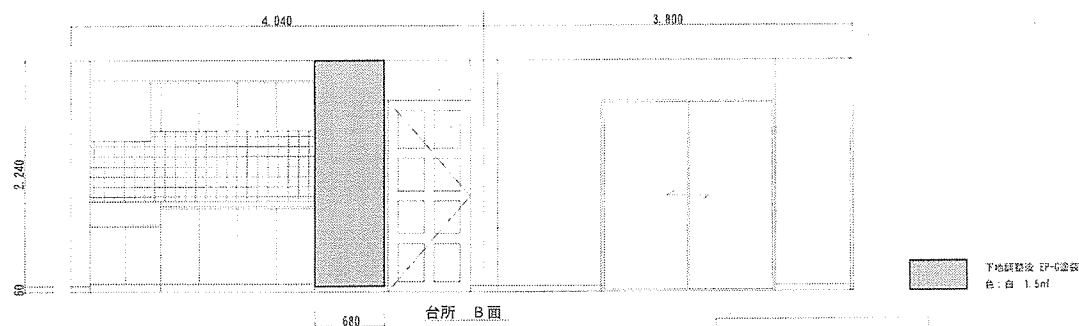
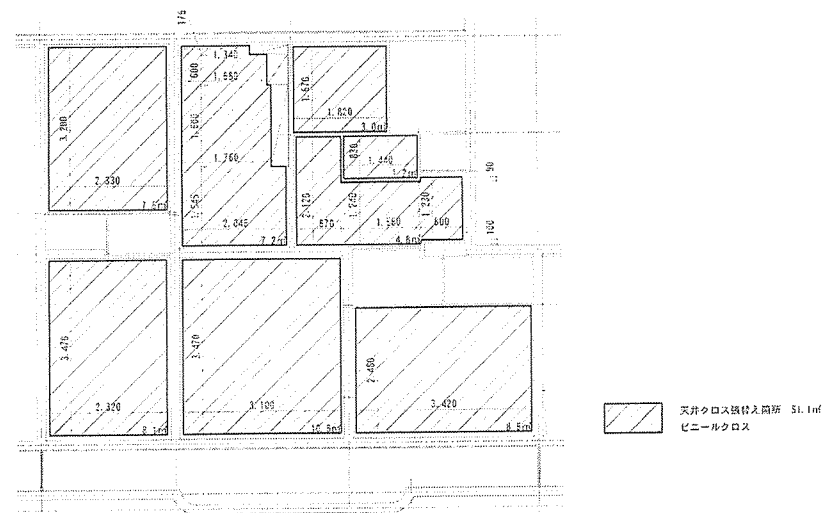
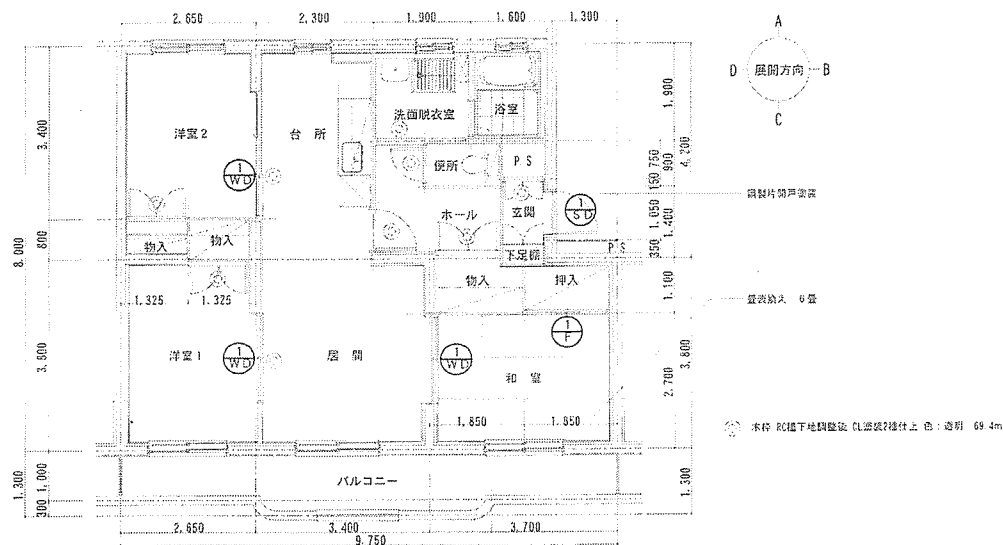


|                  |                       |       |        |
|------------------|-----------------------|-------|--------|
| 工事名              | 宿舍周期整備                | 図面番号  | 8 / 11 |
| 種別               | 朝日町宿舍C規格 平面図・天井伏図・展開図 | 縮尺    | 図示による  |
| 陸上自衛隊滝川駐屯地業務隊管理科 | 令和5年                  | 1月26日 |        |

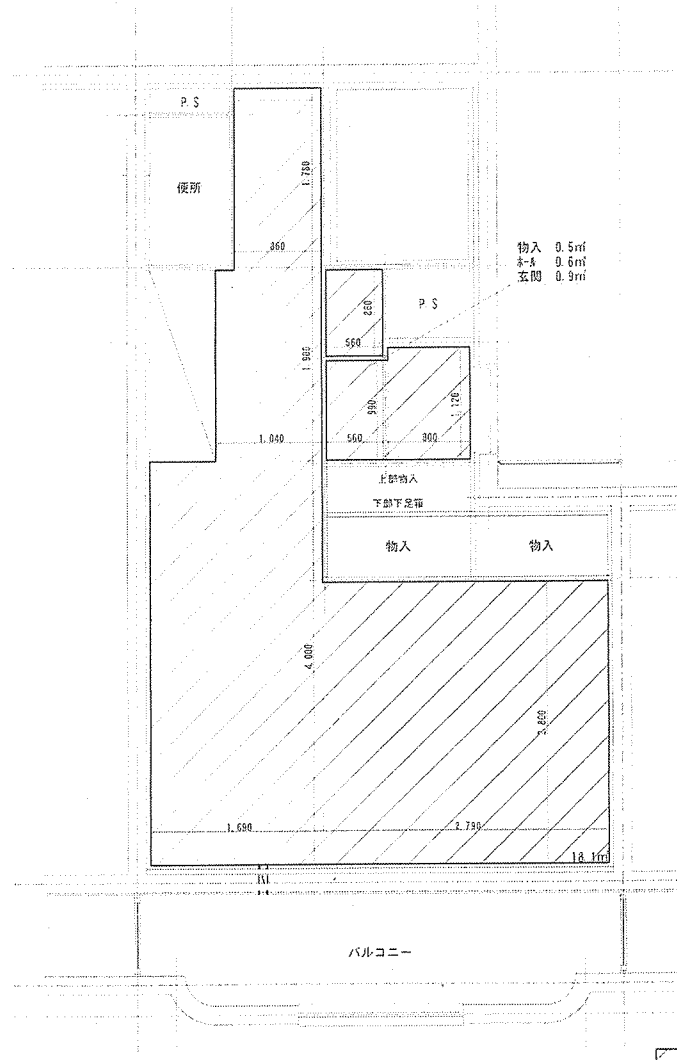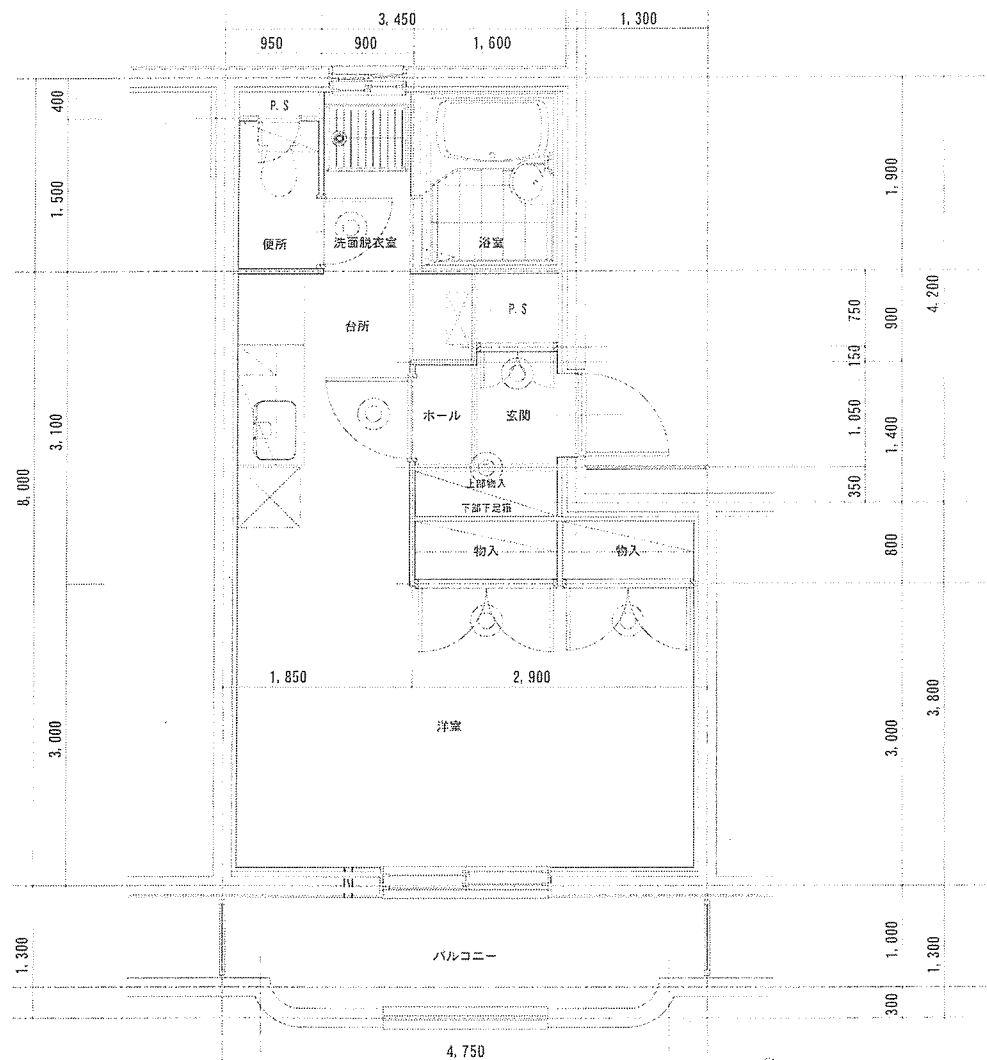

|                  |                       |       |        |
|------------------|-----------------------|-------|--------|
| 工事名              | 宿舍周期整備                | 図面番号  | 9 / 11 |
| 種別               | 朝日町宿舍A規格 平面図・天井伏図・展開図 | 縮尺    | 図示による  |
| 陸上自衛隊滝川駐屯地業務隊管理科 | 令和 5年                 | 1月26日 |        |




泉町宿舎 建具表
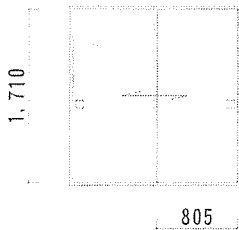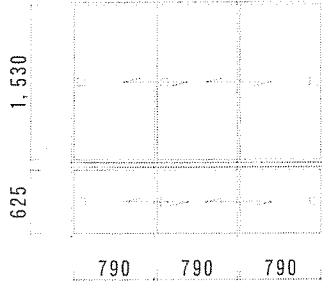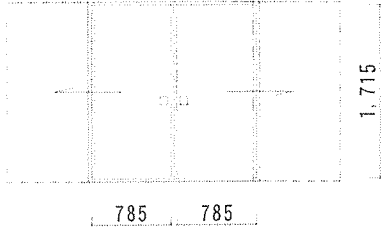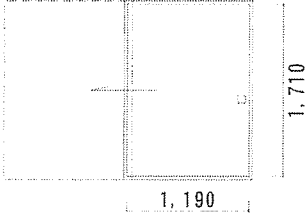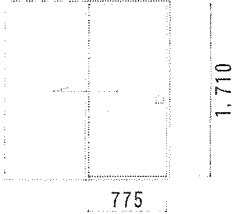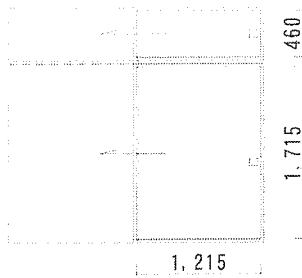
| 記号・名称  |                                                                                    | 記号・名称                                                                               |  | 記号・名称                                                                                |  | 記号・名称                                                                               |  |
|--------|------------------------------------------------------------------------------------|-------------------------------------------------------------------------------------|--|--------------------------------------------------------------------------------------|--|-------------------------------------------------------------------------------------|--|
| 図      | 1<br>SD<br>玄関・スチール製両面フラッシュ片開扉                                                      | 1<br>F<br>間仕切・襖 引違い戸 (2枚立)                                                          |  | 2<br>F<br>押入・襖 引違い戸 (3枚立) 地袋付                                                        |  | 3<br>F<br>間仕切・襖 引分け戸 (2枚立)                                                          |  |
|        |   |   |  |   |  |  |  |
| 仕上(見込) | SOP (80)                                                                           | 片面：ビニルクロス 片面：新鳥の子                                                                   |  | 片面：新鳥の子                                                                              |  | 片面：ビニルクロス 片面：新鳥の子                                                                   |  |
| 金物等    | シリンダー面付箱錠 (ノブ)<br>ドアチェーン、防犯めがね、戸当、ドアクローザー、<br>丁番×3、SUS製沓摺、郵便受                      | 換引手 (四角) ×4<br>敷居すべり                                                                |  | 換引手 (四角) ×6<br>敷居すべり                                                                 |  | 換引手 (四角) ×4<br>敷居すべり                                                                |  |
| 図      | 4<br>F<br>押入・襖 一本引き戸                                                               | 5<br>F<br>間仕切・襖 一本引き戸                                                               |  | 6<br>F<br>押入・襖 一本引き戸 天袋付                                                             |  |                                                                                     |  |
|        |  |  |  |  |  |                                                                                     |  |
| 仕上(見込) | 片面：新鳥の子                                                                            | 片面：ビニルクロス 片面：新鳥の子                                                                   |  | 片面：新鳥の子                                                                              |  |                                                                                     |  |
| 金物等    | 換引手 (四角)<br>敷居すべり                                                                  | 換引手 (四角) ×2<br>敷居すべり                                                                |  | 換引手 (四角) ×2<br>敷居すべり                                                                 |  |                                                                                     |  |




※寸法は標準寸法とする。  
換引手 (四角) 及び敷居すべりに劣化がみられる場合は補修する。

|                  |          |       |        |
|------------------|----------|-------|--------|
| 工事名              | 宿舎周期整備   | 図面番号  | 10/11  |
| 種別               | 泉町宿舎 建具表 | 縮尺    | S=1/50 |
| 陸上自衛隊滝川駐屯地業務隊管理科 |          | 令和 5年 | 1月26日  |

朝日町西宿舍 建具表
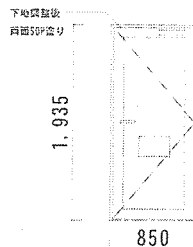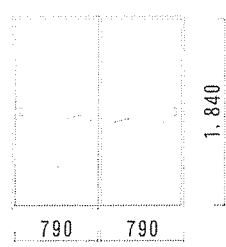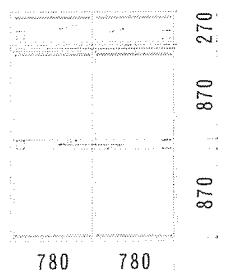
| 記号・名称  | ①<br>SD<br>玄関・スチール製両面フラッシュ片開扉                                                     | ①<br>WD<br>間仕切・引違い戸 木製引違いフラッシュ戸                                                    | ①<br>F<br>押入・襖 木製天袋付引違い軽量襖                                                          |
|--------|-----------------------------------------------------------------------------------|------------------------------------------------------------------------------------|-------------------------------------------------------------------------------------|
| 姿 図    |  |  |  |
| 仕上(見込) | SOP(80)                                                                           | 片面：ポリエステル化粧合板 片面：ビニルクロス                                                            | 片面：新鳥の子 片面：雲花紙 化粧緑カシュー絵                                                             |
| 金 物 等  | シングルバーハンドル面付錠、丁番、受箱、用心鎖<br>防犯めがね、戸当り、ドアローザー(ST無し)<br>既設OP 下地調整後 SOP塗り             | 船底引手(ステンレス)                                                                        | 襖引手(プラスチック)、戸すべり<br><br>スリット入り(上下)                                                  |

朝日町宿舍 建具表
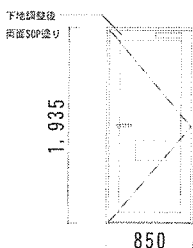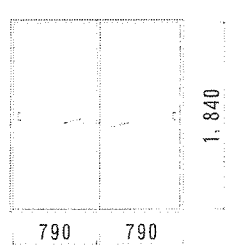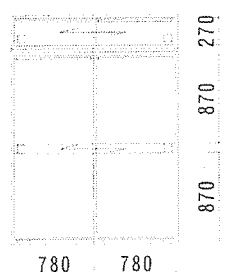
| 記号・名称  | ①<br>SD<br>玄関・スチール製両面フラッシュ片開扉                                                      | ①<br>WD<br>間仕切・引違い戸 木製引違いフラッシュ戸                                                     | ①<br>F<br>押入・襖 木製天袋付引違い軽量襖                                                           |
|--------|------------------------------------------------------------------------------------|-------------------------------------------------------------------------------------|--------------------------------------------------------------------------------------|
| 姿 図    |  |  |  |
| 仕上(見込) | SOP(80)                                                                            | ※D棟E棟共通<br>両面：ビニルクロス                                                                | ※D棟C規格のみ<br>片面：新鳥の子 片面：雲花紙 化粧緑カシュー絵                                                  |
| 金 物 等  | シングルバーハンドル面付錠、丁番、受箱、用心鎖<br>防犯めがね、戸当り、ドアローザー(ST無し)<br>既設OP 下地調整後 SOP塗り              | 船底引手(ステンレス)                                                                         | ※D棟C規格のみ<br>襖引手(プラスチック)、戸すべり<br><br>スリット入り(上下)                                       |

※寸法は標準寸法とする。  
襖引手(四角)及び敷居すべりに劣化がみられる場合は補修する。

|                  |                  |       |        |
|------------------|------------------|-------|--------|
| 工事名              | 宿舍周期整備           | 図面番号  | 11/11  |
| 種 別              | 朝日町西宿舍、朝日町宿舍 建具表 | 縮 尺   | S=1/50 |
| 陸上自衛隊滝川駐屯地業務隊管理科 | 令和 5年            | 1月26日 |        |

## 数量計算書 &lt;宿舎周期整備&gt;

| 工 事 種 別          | 規 格 等              | 単 位            | 数 量   | 数 量 算 定 式                                                                 | 備 考 |
|------------------|--------------------|----------------|-------|---------------------------------------------------------------------------|-----|
| 1 仮設工事           |                    |                |       |                                                                           |     |
| (1) 養生・整理清掃後片付け  | 一般                 | m <sup>2</sup> | 44.80 | ・ 浴場 18.3m <sup>2</sup> + 脱衣所 26.5m <sup>2</sup><br>= 44.8 m <sup>2</sup> |     |
| 2 金属工事           |                    |                |       |                                                                           |     |
| (1) 軽量鉄骨壁下地      | スラット 65形           | 箇所             | 1.00  | ・ 仕様書より 1 箇所                                                              |     |
| 3 左官工事           |                    |                |       |                                                                           |     |
| (1) 床素地拵え        | 浴場床素地拵え            | m <sup>2</sup> | 18.30 | ・ 仕様書より 18.3 m <sup>2</sup>                                               |     |
| 4 建具工事           |                    |                |       |                                                                           |     |
| (1) アルミ製引き戸      |                    | 箇所             | 2.00  | ・ 仕様書より 2 箇所                                                              |     |
| (2) 靴棚           |                    | 箇所             | 1.00  | ・ 仕様書より 1 箇所                                                              |     |
| (3) 脱衣棚          |                    | 箇所             | 1.00  | ・ 仕様書より 1 箇所                                                              |     |
| (4) 木製三方枠新設      | SOP                | 箇所             | 1.00  | ・ 仕様書より 1 箇所                                                              |     |
| 5 塗装工事           |                    |                |       |                                                                           |     |
| (1) EP塗装         |                    | m <sup>2</sup> | 6.70  | ・ 仕様書より 6.70 m <sup>2</sup>                                               |     |
| (2) 素地拵え         |                    | m <sup>2</sup> | 6.70  | ・ 仕様書より 6.70 m <sup>2</sup>                                               |     |
| 6 内装工事           |                    |                |       |                                                                           |     |
| (1) 塩ビ床シート       | 塩化ビニル長尺シート         | m <sup>2</sup> | 25.30 | ・ 仕様書より 25.3 m <sup>2</sup>                                               |     |
| (2) 防水塩ビ床シート     | 防滑性塩ビ長尺シート         | m <sup>2</sup> | 18.30 | ・ 仕様書より 18.3 m <sup>2</sup>                                               |     |
| (3) ビニル幅木        | H=100              | m              | 26.70 | ・ 仕様書より 26.7 m                                                            |     |
| (4) FRP防水新設      | 軟質FRP              | 式              | 1.00  | ・ 仕様書より 1.0 式                                                             |     |
| (5) 石膏ボード貼り      | 準不燃タイガーボード         | m <sup>2</sup> | 10.90 | ・ 仕様書より 10.9 m <sup>2</sup>                                               |     |
| (6) ライニング        | コンクリートブロック         | 箇所             | 1.00  | ・ 仕様書より 1 箇所                                                              |     |
| (7) ビニルマット新設     | 脱衣所                | m <sup>2</sup> | 1.80  | ・ 仕様書より 1.8 m <sup>2</sup>                                                |     |
| (8) ステンレス製枠新設    | 脱衣所                | m              | 3.80  | ・ 仕様書より 3.8 m                                                             |     |
| (9) スノコ新設        | 1,500mm × 800mm    | 枚              | 1.00  | ・ 仕様書より 1 枚                                                               |     |
| (10) 軽量鉄骨壁端部処理   | 松製材 SOP            | 箇所             | 1.00  | ・ 仕様書より 1 箇所                                                              |     |
| 電気設備工事           |                    |                |       |                                                                           |     |
| 7 配線工事           |                    |                |       |                                                                           |     |
| (1) 600Vホリチンケーブル | EM-CE/F 8s-3C      | m              | 20.90 | ・ 仕様書より 10.5 m + 10.4 m = 20.9 m                                          |     |
| (2) 制御用ケーブル      | EM-CEE/F 1.25sq-3C | m              | 7.30  | ・ 仕様書より 7.3 m                                                             |     |
| (3) 制御用ケーブル      | EM-CEE/F 1.25sq-5C | m              | 9.10  | ・ 仕様書より 6.6 m + 2.5 m = 9.1 m                                             |     |
| (4) 制御用ケーブル      | EM-CEE/F 1.25sq-8C | m              | 12.80 | ・ 仕様書より 12.1 m + 0.7 m = 12.8 m                                           |     |
| (5) 600V絶縁ケーブル   | EM-EEF 2.0mm-2C    | m              | 5.40  | ・ 仕様書より 5.4 m                                                             |     |
| (6) 600V絶縁ケーブル   | EM-EEF 2.0mm-3C    | m              | 12.10 | ・ 仕様書より 12.1 m                                                            |     |
| (7) 600V絶縁ケーブル   | EM-1E/F 2.0mm      | m              | 27.50 | ・ 仕様書より 10.5 m + 6.6 m + 10.4 m = 27.5 m                                  |     |

|                           |                 |   |       |                                  |
|---------------------------|-----------------|---|-------|----------------------------------|
| 8 配管工事                    |                 |   |       |                                  |
| (1) ねじ無し電線管               | E25             | m | 6.60  | ・ 仕様書より 6.6 m                    |
| (2) ねじ無し電線管               | E31             | m | 22.60 | ・ 仕様書より 10.5 m + 12.1 m = 22.6 m |
| (3) 合成樹脂製可とう電線管           | PF22            | m | 9.80  | ・ 仕様書より 7.3 m + 2.5 m = 9.8 m    |
| (4) 合成樹脂製可とう電線管           | PF28            | m | 11.10 | ・ 仕様書より 10.4 m + 0.7 m = 11.1 m  |
| (5) プルボックス                | 金属製 250角        | 個 | 1.00  | ・ 仕様書より 1.0 個                    |
| (6) プルボックス                | プラスチック製 200角    | 個 | 1.00  | ・ 仕様書より 1.0 個                    |
| (7) プルボックス                | プラスチック製 150角    | 個 | 2.00  | ・ 仕様書より 2.0 個                    |
| 9 電力設備工事                  |                 |   |       |                                  |
| (1) コンセント                 |                 | 個 | 5.00  | ・ 仕様書より 5.0 個                    |
| (2) LED照明器具               | LED蛍光灯          | 台 | 3.00  | ・ 仕様書より 3.0 台                    |
| (3) LED照明器具               | 防滴型LED蛍光灯       | 台 | 7.00  | ・ 仕様書より 7.0 台                    |
| (4) 照明器具                  | 人感センサー付ダウンライト   | 台 | 2.00  | ・ 仕様書より 2.0 台                    |
| (5) 分電盤                   |                 | 面 | 1.00  | ・ 仕様書より 1.0 面                    |
| (6) 開閉器盤                  |                 | 面 | 1.00  | ・ 仕様書より 1.0 面                    |
| 機械設備工事                    |                 |   |       |                                  |
| 10 配管工事                   |                 |   |       |                                  |
| (1) 水道用硬質塩化ビニル管(コルタニング)鋼管 | SGP-VB 20A      | m | 9.10  | ・ 仕様書 10/13より                    |
| (2) 水道用硬質塩化ビニル管(コルタニング)鋼管 | SGP-VB 25A      | m | 9.30  | ・ 仕様書 10/13より                    |
| (3) 水道用硬質塩化ビニル管(コルタニング)鋼管 | SGP-VB 32A      | m | 6.00  | ・ 仕様書 10/13より                    |
| (4) 水道用硬質塩化ビニル管(コルタニング)鋼管 | SGP-VB 50A      | m | 4.90  | ・ 仕様書 10/13より                    |
| (5) 銅管                    | 25A             | m | 7.10  | ・ 仕様書 10/13より                    |
| (6) 硬質塩化ビニル管              | VP 40A          | m | 5.00  | ・ 仕様書より 5.0 m                    |
| (7) 硬質塩化ビニル管              | VP 75A          | m | 2.00  | ・ 仕様書より 2.0 m                    |
| 11 配管付属品工事                |                 |   |       |                                  |
| (1) 弁類 (ボール弁)             | 青銅製ねじ込みボール弁 20A | 個 | 1.00  | ・ 仕様書より 1 個                      |
| (2) 弁類 (ボール弁)             | 青銅製ねじ込みボール弁 25A | 個 | 5.00  | ・ 仕様書より 5 個                      |
| (3) 弁類 (グロブバルブ)           | 50A             | 個 | 5.00  | ・ 仕様書より 5 個                      |
| (4) 弁類 (グロブバルブ)           | 65A             | 個 | 4.00  | ・ 仕様書より 4 個                      |
| (5) 流量計                   | 25A             | 個 | 3.00  | ・ 仕様書より 3 個                      |
| (6) 流量計                   | 50A             | 個 | 3.00  | ・ 仕様書より 3 個                      |
| (7) 流量計                   | 65A             | 個 | 4.00  | ・ 仕様書より 4 個                      |



|      |                       |                            |                |       |                                    |
|------|-----------------------|----------------------------|----------------|-------|------------------------------------|
| 12   | 保温工事                  |                            |                |       |                                    |
| (1)  | 保温筒                   | 20Aｸﾞﾗｽｳｰﾙ                 | m              | 9.10  | ・仕様書より 9.1 m                       |
| (2)  | 保温筒                   | 25Aｸﾞﾗｽｳｰﾙ                 | m              | 16.40 | ・仕様書より 16.4 m                      |
| (3)  | 保温筒                   | 32Aｸﾞﾗｽｳｰﾙ                 | m              | 6.00  | ・仕様書より 6.0 m                       |
| (4)  | 保温筒                   | 50Aｸﾞﾗｽｳｰﾙ                 | m              | 4.90  | ・仕様書より 4.9 m                       |
| 13   | 衛生器具工事                |                            |                |       |                                    |
| (1)  | 洋式便器新設                | CFS494NNNS ウォシュレット付        | 台              | 1.00  | ・仕様書より 1 台                         |
| (2)  | 洗面器                   | L-A74UW2D A-5303W          | 台              | 1.00  | ・仕様書より 1 台                         |
| (3)  | 化粧洗面台                 | LIXIL LCY1N-755SFYN-A      | 台              | 1.00  | ・仕様書より 1 台                         |
| (4)  | 水栓類                   | 湯屋カラン 新設                   | 個              | 1.00  | ・仕様書より 1 個                         |
| (5)  | 水栓類                   | 湯屋カラン 再利用                  | 個              | 4.00  | ・仕様書より 4 個                         |
| 14   | 撤去工事                  |                            |                |       |                                    |
| (1)  | 浴槽内FRP撤去              |                            | 式              | 1.00  | ・仕様書より 1 式                         |
| (2)  | カランバック撤去              | 浴場内                        | 箇所             | 1.00  | ・仕様書より 1 箇所                        |
| (3)  | カランバック撤去              | 脱衣所内                       | 箇所             | 1.00  | ・仕様書より 1 箇所                        |
| (4)  | 磁器質タイル撤去              |                            | m <sup>2</sup> | 18.30 | ・仕様書より 18.3 m <sup>2</sup>         |
| (5)  | アルミ製引き戸撤去             | 脱衣所ー浴場間                    | 箇所             | 1.00  | ・仕様書より 1 箇所                        |
| (6)  | アルミ製引き戸撤去             | 脱衣所入口                      | 箇所             | 1.00  | ・仕様書より 1 箇所                        |
| (7)  | 靴棚撤去                  | ﾗﾝﾊﾞｰｺｰﾌﾞ製 800×380×2,300   | 箇所             | 1.00  | ・仕様書より 1 箇所                        |
| (8)  | 脱衣棚撤去                 | ﾗﾝﾊﾞｰｺｰﾌﾞ製 2,100×500×4,600 | 箇所             | 1.00  | ・仕様書より 1 箇所                        |
| (9)  | 長尺シート撤去               | 脱衣所 床ビニルシート                | m <sup>2</sup> | 23.90 | ・仕様書より 23.9 m <sup>2</sup>         |
| (10) | 混合水栓撤去                | 再利用                        | 個              | 4.00  | ・仕様書より 4 個                         |
| (11) | 水道用硬質塩化ビニル(塩化ビニル)銅管撤去 | SGP-VB20A                  | m              | 10.70 | ・仕様書より 10.7 m                      |
| (12) | 水道用硬質塩化ビニル(塩化ビニル)銅管撤去 | SGP-VB25A                  | m              | 6.50  | ・仕様書より 6.5 m                       |
| (13) | 水道用硬質塩化ビニル(塩化ビニル)銅管撤去 | SGP-VB32A                  | m              | 4.60  | ・仕様書より 4.6 m                       |
| (14) | 水道用硬質塩化ビニル(塩化ビニル)銅管撤去 | SGP-VB50A                  | m              | 4.90  | ・仕様書より 4.9 m                       |
| (15) | 銅管撤去                  | 25A                        | m              | 7.10  | ・仕様書より 7.1 m                       |
| (16) | 弁体撤去                  | 25A                        | 個              | 4.00  | ・仕様書より 4.0 個                       |
| (17) | 弁体撤去                  | 32A                        | 個              | 1.00  | ・仕様書より 1.0 個                       |
| (18) | 弁体撤去                  | 50A                        | 個              | 5.00  | ・仕様書より 5.0 個                       |
| (19) | 弁体撤去                  | 65A                        | 個              | 4.00  | ・仕様書より 4.0 個                       |
| (20) | 配管保温撤去                | 20A                        | m              | 10.70 | ・「14.(11)水道用硬質塩化ビニル(塩化ビニル)銅管撤去」に同じ |
| (21) | 配管保温撤去                | 25A                        | m              | 13.60 | ・ 6.50 m + 7.10 m = 13.60 m        |

|      |           |                 |                |       |                                          |
|------|-----------|-----------------|----------------|-------|------------------------------------------|
| (22) | 配管保温撤去    | 32A             | m              | 4.60  | ・「14. (13) 水道用硬質塩化ビニルインゲ」銅管撤去」に同じ        |
| (23) | 配管保温撤去    | 50A             | m              | 4.90  | ・「14. (14) 水道用硬質塩化ビニルインゲ」銅管撤去」に同じ        |
| (24) | 弁体保温撤去    | 20A             | 個              | 1.00  | ・仕様書より 1.0 個                             |
| (25) | 弁体保温撤去    | 25A             | 個              | 1.00  | ・仕様書より 1.0 個                             |
| (26) | 弁体保温撤去    | 32A             | 個              | 1.00  | ・仕様書より 1.0 個                             |
| (27) | 排水管撤去     | 鋳鉄管 40A         | m              | 2.90  | ・仕様書より 2.9 m                             |
| (28) | 排水管撤去     | 鋳鉄管 75A         | m              | 1.80  | ・仕様書より 1.8 m                             |
| (29) | 大便器撤去     | 高置タンク式 洋式       | 台              | 1.00  | ・仕様書より 1.0 台                             |
| (30) | 手洗器撤去     | 脱衣所内            | 台              | 1.00  | ・仕様書より 1.0 台                             |
| (31) | 配線撤去      | IV 2.0s         | m              | 45.30 | ・仕様書より 7.10 m × 3本 + 8.00 m × 3本 = 45.3m |
| (32) | 配線撤去      | CVV-S 1.25sq×60 | m              | 15.70 | ・仕様書より 12.50 m + 3.20 m = 15.70 m        |
| (33) | PF管撤去     | PF16            | m              | 15.10 | ・仕様書より 7.10 m + 8.00 m = 15.10 m         |
| (34) | プルボックス撤去  | プラスチック製 100角    | 個              | 1.00  | ・仕様書より 1.00 個                            |
| (35) | 照明器具撤去    | 蛍光灯             | 台              | 4.00  | ・仕様書より 4.0 台                             |
| (36) | 照明器具撤去    | 防滴型蛍光灯          | 台              | 7.00  | ・仕様書より 7.0 台                             |
| (37) | コア抜き      |                 | 式              | 1.00  | ・仕様書より 1.0 式                             |
| (38) | ビニルマット撤去  | 脱衣所             | m <sup>2</sup> | 3.20  | ・仕様書より 3.2 m <sup>2</sup>                |
| (39) | ステンレス製枠撤去 | 脱衣所             | m              | 4.90  | ・仕様書より 4.9 m                             |
| 15   | 産業廃棄物処理   |                 |                |       |                                          |
| (1)  | 産廃処分      |                 | 式              | 1.00  |                                          |