

公 告

分任契約担当官
陸上自衛隊東千歳駐屯地
第324会計隊長 北村 雅敏

以下のとおり一般競争入札を実施するので、「入札及び契約心得」及び「契約条項」を承知のうえ参加されたい。

1 入札事項

契約実施計画番号		調 達 要 求 番 号		物 品 番 号		仕 様 書 番 号	
3LWD10400710		3MM01A11004 0001					
品名 または 件名							
東千歳通信所消防設備保守点検役務							
部品番号 または 規格							
仕様書のとおり							
使用器材名							
数 量	単 位	銘 柄	使 用 期 限 等	グ ル ー プ	指 定	検 査	包 装
1.00	EA						
納地または工事場所				引 渡 場 所			
東千歳駐屯地				管理科 森事務官 (3326)			
搬入場所				納 期 または 工 期			
				令和6年3月29日 (金)			

2 競争参加資格

次のいずれかであること
全省庁統一資格の「役務の提供等」に係る等級がB、C、D等級であること
ただし、細部は注意事項による。

3 契約条項を示す場所

陸上自衛隊東千歳駐屯地 第324会計隊契約班及び北部方面会計隊ホームページ

4 説明会及び入札執行の日時場所

説明会日時場所：実施しない
入札日時場所：令和5年6月14日（水）9時00分 第324会計隊 入札室

5 保証金

入札保証金：免除 契約保証金：免除

6 落札決定方式及び契約方式

落札決定方式：総品目総額 契約方式：一般競争

7 注意事項

(1) 競争に参加する者に必要な資格に関する事項

- ア 予算決算及び会計令第70条及び第71条の規定に該当しない者であること。
- イ 令和5年度有効の全省庁統一資格において「役務の提供等」の「B」「C」「D」の格付けを有する者で北海道地域に競争参加資格を有する者である事。（資格審査結果通知書の写しを入札時に必ず提出すること。）
- ウ 別紙「装備品等及び役務の調達に係わる指名停止等」に該当しない者であること。
- エ 契約担当官等から指名停止の措置を受けている期間中の者でないこと。
- オ 「入札及び契約心得」を厳守している者。
- カ 北海道消防設備協会の表示登録会員であること。（登録証の写しを入札時に提出すること。）

(2) 保証金等に関する事項

- ア 入札保証金：免除。ただし、落札者が「入札及び契約心得」に従って契約の締結手続きをしない場合には、落札者が契約締結に応じないものとみなし、落札価格の100分の5に相当する金額を違約金として徴収する。
- イ 契約保証金：免除。ただし、契約者が契約を履行しない場合は、契約金額の100分の10以上の金額を違約金として徴収する。

(3) 入札の無効

- ア 第2項で示した競争に参加する者に必要な資格のない者のした入札
- イ 入札に関する条項に違反した入札
- ウ 入札金額、入札者の氏名判別し難い入札
- エ 電報・FAXによる入札
- オ 入札開始時刻に遅れた者による入札

- カ 誓約した「暴力団排除に関する誓約事項」に虚偽があった場合又は誓約に反する事態が生じた場合
- キ 次の文面を記載していない入札書による入札。「当社（私（個人の場合）、当団体（団体の場合））は、上記の公告に対して「入札及び契約心得」及び「標準契約書等」の契約条項を承諾のうえ入札致します。また、「入札及び契約心得」に定める暴力団排除に関する事項について誓約します。」
- ク 北海道消防設備協会の表示登録会員の写しを提出しないもの。

(4) 入札方法

落札決定に当たっては、入札書に記載された金額に当該金額の10パーセントに相当する額を加算した金額（当該金額に1円未満の端数があるときは、その端数金額を切り捨てるものとする。）をもって落札価格とするので、入札は、消費税に係る課税事業者であるか免税事業者であるかを問わず、見積もった契約金額の110分の100に相当する金額を入札書に記載すること。

(5) 落札決定方式

総額が当隊所定の予定価格の制限の範囲内の最低入札者を落札者とする。なお、落札者となるべき最低入札者が2人以上ある場合は、抽選により決定する。

(6) 契約書の作成

契約書は作成する。但し、落札金額が50万円未満の場合は契約書を作成しない。

(7) その他

- ア 再度入札の必要が生じた場合
直ちに実施する。但し、郵便入札があった場合令和5年6月19日（月）13時30分に執行する。
- イ 郵便入札
件名を記入した小封筒に入札書を入れて封印をし、それと資格審査結果通知書（写）を「（入札件名）入札書在中」と記載した封筒に入れて、書留郵便（簡易書留可）にて令和5年6月13日（火）17時までに第324会計隊契約班に必着させること。この際、下記担当者に電話にて到達の確認を行うこと。
- ウ 再度入札の場合、令和5年6月19日（月）12時までに第324会計隊契約班に必着させること。
- エ 契約の成立時期については、契約書に双方が記名押印したときとする。但し、契約書を省略する場合については、落札者が決定したと通知したときとする。
- オ 代理人をもって入札に参加する場合は、委任状を提出すること。
- カ 入札に関する事項の問い合わせ先
〒066-8577
北海道千歳市祝梅1016
陸上自衛隊 東千歳駐屯地 第324会計隊 契約班（担当：鶴木）
TEL0123-23-5131（内3441） FAX0123-23-3642（直通）
- キ 仕様書に関する事項の問い合わせ先
陸上自衛隊東千歳駐屯地 業務隊管理科（担当：森）
TEL0123-23-5131（内3326）

(8) 公告掲示場所及び期間

- ア 掲示場所
(ア) 東千歳、札幌、島松の各駐屯地会計隊、千歳商工会議所、千歳市役所
(イ) 北部方面会計隊ホームページ
- イ 掲示期間
令和5年5月29日（月）～ 令和5年6月14日（水）

特記仕様書

- 1 役務件名：東千歳通信所消防設備保守点検役務
- 2 役務場所：陸上自衛隊東千歳駐屯地、東千歳通信所
- 3 役務概要：ハロン消火設備及び二酸化炭素消火設備 機器・総合点検一式
(数量等は消防設備数量表に示す。)


項目	一般事項																
(1) 総則	本仕様書及び図面は、「東千歳通信所消防設備保守点検役務（機器・総合点検）」について必要な事項を規定する。																
(2) 作業	本役務は、本仕様書及び関係法令に基づき、点検及び報告を行う。																
(3) 装束	本仕様書及び図面に記載ないとき、又は疑いを生じたときは、すべて監督官と協議する。																
(4) 現場管理	役務場所は、常に整理及び清掃を行い火災等の事故防止に努める。出入口及び危険のある場所には、危険表示等の処置を行う。																
(5) 書類提出	役務場所及び許可された場所以外の立ち入りは厳禁とする。その他、官側の規則に従う。																
(6) 役務写真	本役務に必要な書類については、監督官の指示に従い遅滞無く提出する。 本役務の役務写真は、請負業者により撮影（デジタルカメラ撮影可）しアルバム等に整理のうえ監督官に提出する。																
(7) 消耗品等	点検に伴う消耗品等は、請負業者の負担とする。																
(8) 報告書	点検結果報告書を2部作成し、監督官に提出する。																
(9) 撮影	<table border="1" style="width: 100%; border-collapse: collapse;"> <thead> <tr> <th style="text-align: center;">分類</th> <th style="text-align: center;">規格</th> <th style="text-align: center;">撮影箇所</th> <th style="text-align: center;">撮影部数</th> </tr> </thead> <tbody> <tr> <td style="text-align: center;">着手前</td> <td></td> <td></td> <td style="text-align: center;">1部</td> </tr> <tr> <td style="text-align: center;">役務中</td> <td style="text-align: center;">し版程度とする。</td> <td style="text-align: center;">監督官の指示による</td> <td style="text-align: center;">1部</td> </tr> <tr> <td style="text-align: center;">完了後</td> <td></td> <td></td> <td style="text-align: center;">1部</td> </tr> </tbody> </table>	分類	規格	撮影箇所	撮影部数	着手前			1部	役務中	し版程度とする。	監督官の指示による	1部	完了後			1部
分類	規格	撮影箇所	撮影部数														
着手前			1部														
役務中	し版程度とする。	監督官の指示による	1部														
完了後			1部														

消防設備数量表

番号	点検項目	ハロン消火設備						二酸化炭素消火設備						計		
		#4103	#4127	#4129	#4137	#4138	#4110	#4117	#4120	#4127	#4131	#4131	#4131			
1	ガスボンベ (二酸化炭素)						8本	6	4本	5	0本	3	9本	3	本	164本
2	ガスボンベ (ハロン1301)	3本		1	2本	3	本	2	1本							47本
3	選択弁	3個	2個						5個	3個	3個	4個				20個
4	噴射ヘッド (天井)	5個	1	4個		1	1個	5	4個	2	2個	2	0個	1	個	141個
5	噴射ヘッド (ホーン型)		1	0個		9	個	3	9個		9	個	1	0個		88個
6	起動容器	3本	2	本	1	本	1	本	6	本	1	本	4	本	1	25本
7	起動用開放器	3個	2	個	1	個	1	個	6	個	1	個	3	個	4	25個
8	起動操作盤	3面	2	面	1	面	1	面	6	面	1	面	4	面	1	26面
9	音響警報機	3個	2	個	1	個	1	個	8	個	1	個	5	個	4	40個
10	制御盤	1面	1	面	1	面	1	面	1	面	1	面	1	面	1	10面
11	電源装置	1面	1	面	1	面	1	面	1	面	1	面	1	面	1	10面
12	放出表示灯	3個	1	1個	5	個	3	個	3	0個	1	個	1	0個	7	88個
13	圧力スイッチ	3個	2	個	1	個	1	個	6	個	1	個	3	個	4	25個
14	ハロン移動式	5台														5台
15	熱感知器															2個
16	煙感知器															1個

役務件名	東千歳通信所消防設備保守点検役務						図面番号	1 / 8
種別	特記仕様書						縮尺	—
業務隊長	管理科長	営繕班長	企画係長	企画係	総務管理主任	設計		


4 1 0 3

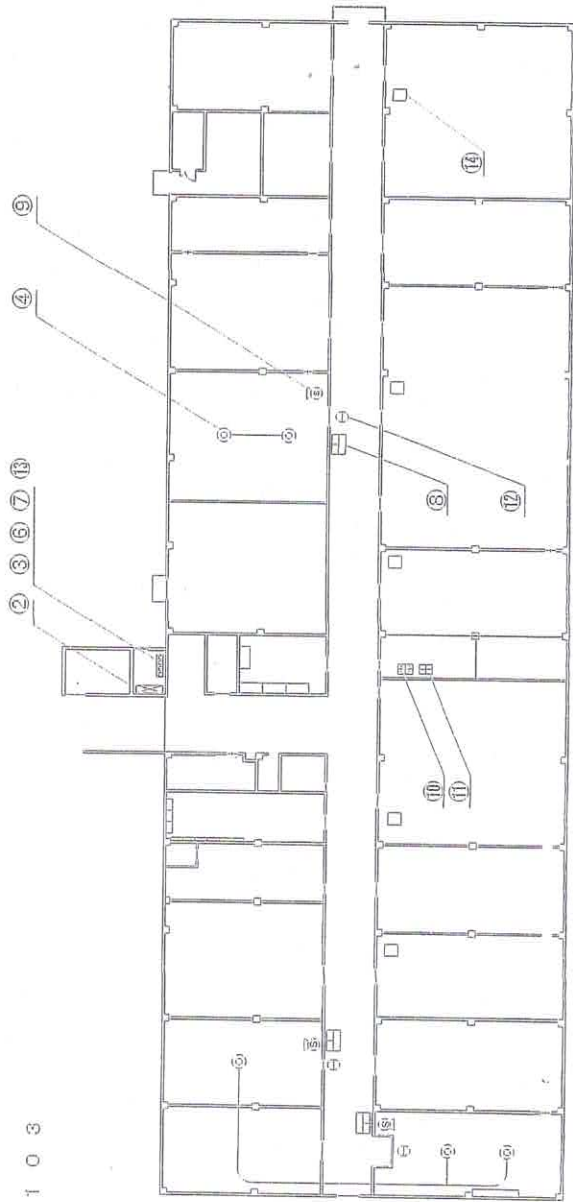

既設平面図 S = 1:300

番号	名称	数量
①	ガスボンベ (二酸化炭素)	3本
②	ガスボンベ (ハロン1301)	3個
③	選択弁	5個
④	噴射ヘッド (天井)	3本
⑤	噴射ヘッド (ホーン型)	3個
⑥	起動容器	3個
⑦	起動用開放器	3面
⑧	起動操作盤	3個
⑨	音響警報機	1面
⑩	制御盤	1面
⑪	電源装置	3個
⑫	放出表示灯	3個
⑬	圧カスイツテ	3個
⑭	ハロン移動式	5台

4 1 1 0

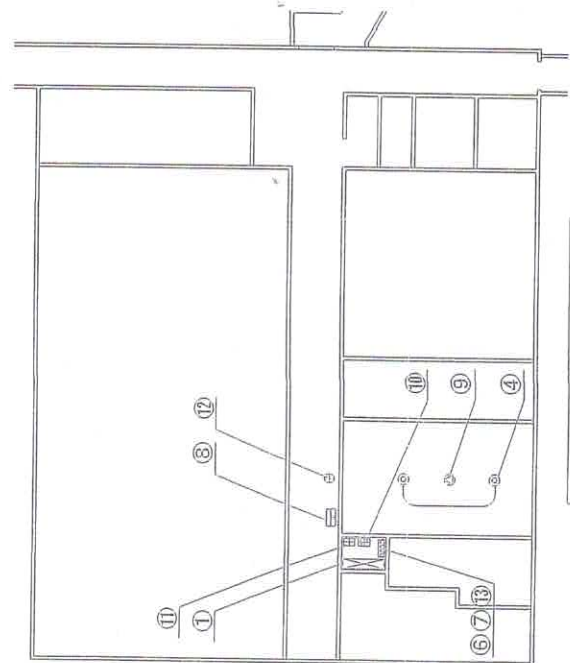

既設平面図 S = 1:300

番号	名称	数量
①	ガスボンベ (二酸化炭素)	8本
②	ガスボンベ (ハロン1301)	
③	選択弁	
④	噴射ヘッド (天井)	2個
⑤	噴射ヘッド (ホーン型)	1本
⑥	起動容器	1個
⑦	起動用開放器	1面
⑧	起動操作盤	1面
⑨	音響警報機	1個
⑩	制御盤	1面
⑪	電源装置	1面
⑫	放出表示灯	1個
⑬	圧カスイツテ	1個
⑭	ハロン移動式	

役務
件名
種別

東千歳通信所消防設備保守点検後務
平面図
(# 4 1 0 3)
(# 4 1 1 0)


図面
番号

2 / 8

縮尺

図示


※ 4 1 1 7

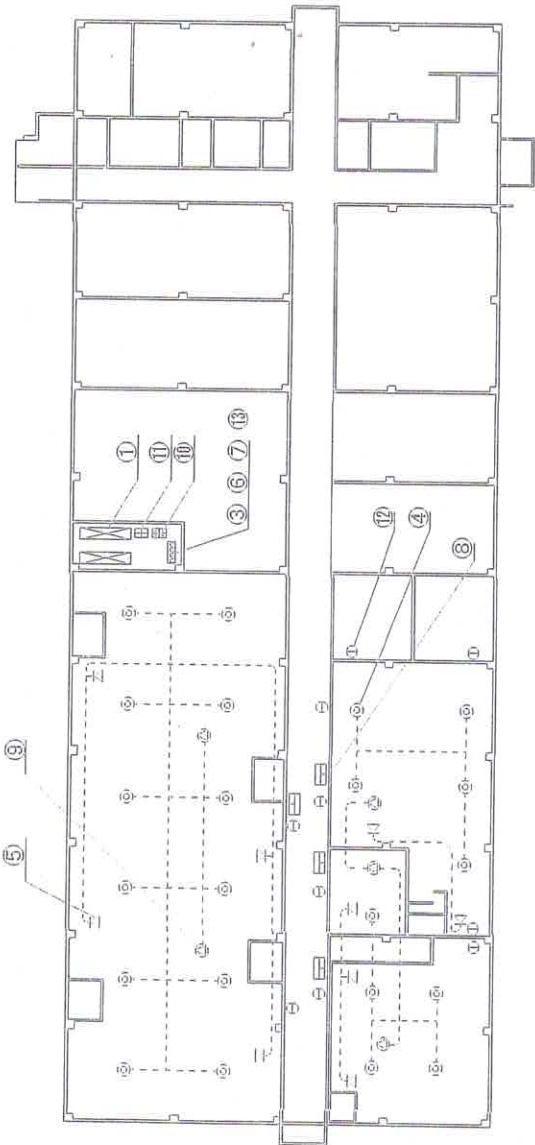

既設平面図 S = 1:300

番号	名称	数量
①	ガスボンベ (二酸化炭素)	64本
②	ガスボンベ (ハロン1301)	3個
③	選択弁	22個
④	噴射ヘッド (天井)	9個
⑤	噴射ヘッド (ホーン型)	3本
⑥	起動容器	3個
⑦	起動用開放器	4面
⑧	起動操作盤	5個
⑨	音響警報機	1回
⑩	制御盤	1回
⑪	電源装置	10個
⑫	放出表示灯	3個
⑬	圧カススイッチ	
⑭	ハロン移動式	

※ 4 1 2 0

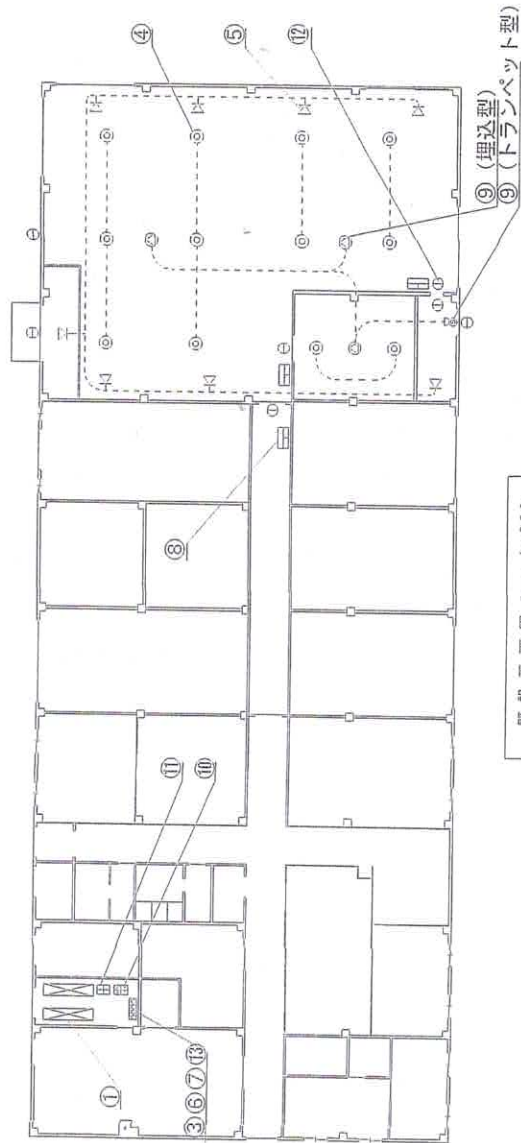

既設平面図 S = 1:300

番号	名称	数量
①	ガスボンベ (二酸化炭素)	50本
②	ガスボンベ (ハロン1301)	3個
③	選択弁	12個
④	噴射ヘッド (天井)	8個
⑤	噴射ヘッド (ホーン型)	3本
⑥	起動容器	3個
⑦	起動用開放器	3面
⑧	起動操作盤	4個
⑨	音響警報機	1回
⑩	制御盤	1回
⑪	電源装置	7個
⑫	放出表示灯	3個
⑬	圧カススイッチ	
⑭	ハロン移動式	

東千歳通信所消防設備保守点検業務

役務
件名

平面図
(# 4 1 1 7)
(# 4 1 2 0)

種別


図面
番号

3 / 8

総尺
図示


4 1 2 7 - A

4 1 3 1

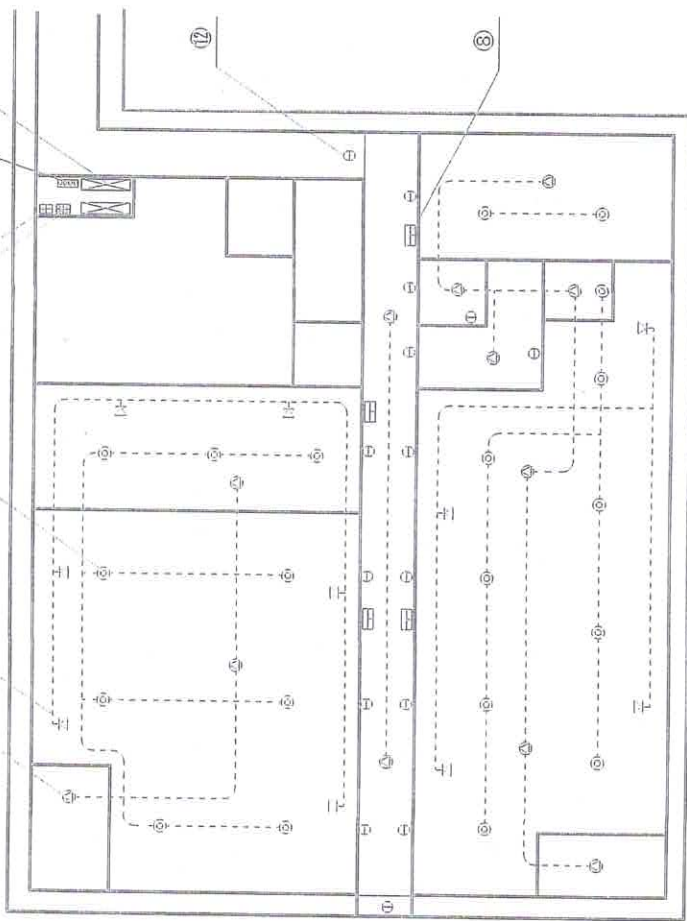

番号	名称	数量
①	ガスボンベ (二酸化炭素)	39本
②	ガスボンベ (ハロン1301)	4個
③	選択弁	20個
④	噴射ヘッド (天井)	10個
⑤	噴射ヘッド (ホーン型)	4本
⑥	起動警器	4個
⑦	起動用開放器	4個
⑧	起動操作盤	4面
⑨	音響警報機	12個
⑩	制御盤	1面
⑪	電源装置	1面
⑫	放出表示灯	15個
⑬	圧カスイッチ	4個
⑭	ハロン移動式	

既設平面図 S = 1:200

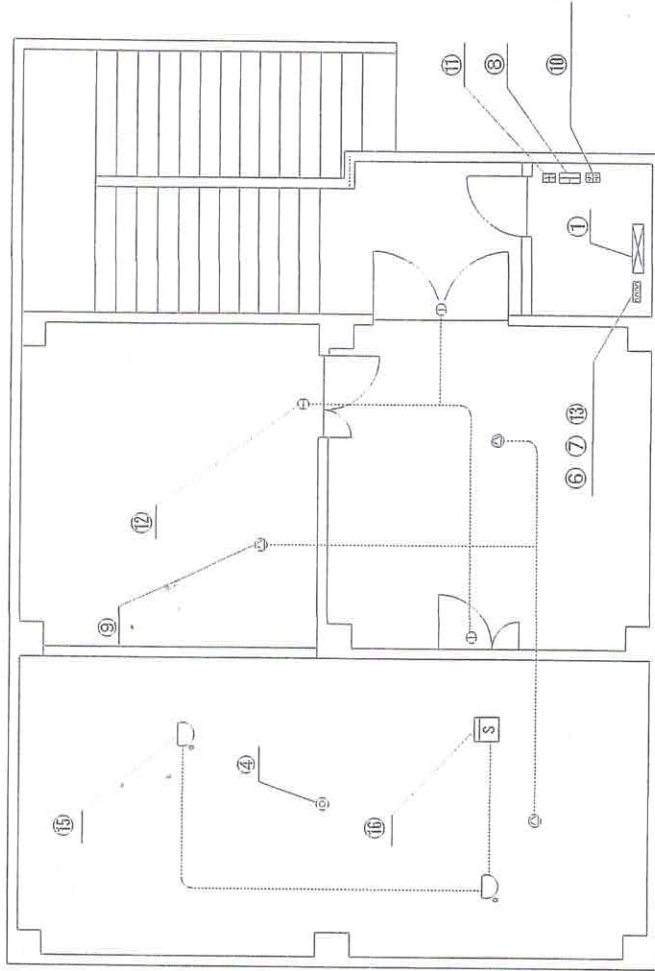


番号	名称	数量
①	ガスボンベ (二酸化炭素)	3本
②	ガスボンベ (ハロン1301)	
③	選択弁	
④	噴射ヘッド (天井)	1個
⑤	噴射ヘッド (ホーン型)	
⑥	起動警器	1本
⑦	起動用開放器	1個
⑧	起動操作盤	1面
⑨	音響警報機	3個
⑩	制御盤	1面
⑪	電源装置	1面
⑫	放出表示灯	3個
⑬	圧カスイッチ	1個
⑭	ハロン移動式	

既設平面図 S = 1:200

番号	名称	数量
⑮	熱感知器	2個
⑯	煙感知器	1個


役務 件名	数量	図面 番号	図尺
京千歳通信所消防設備保守点検業務			4 / 8
種別	平面図 (# 4 1 2 7 - A) (# 4 1 3 1)	欄尺	図示

番号	名称	数量
①	ガスボンベ (二階北設業)	
②	ガスボンベ (ハロン1301)	8本
③	選択弁	2個
④	噴射ヘッド (天井)	14個
⑤	噴射ヘッド (ホーン型)	10個
⑥	起動容器	2本
⑦	起動用開放器	2個
⑧	起動操作盤	2面
⑨	警報報機	2個
⑩	制御盤	1面
⑪	電源装置	1面
⑫	放出表示灯	11個
⑬	圧カスイツチ	2個
⑭	ハロン移動式	

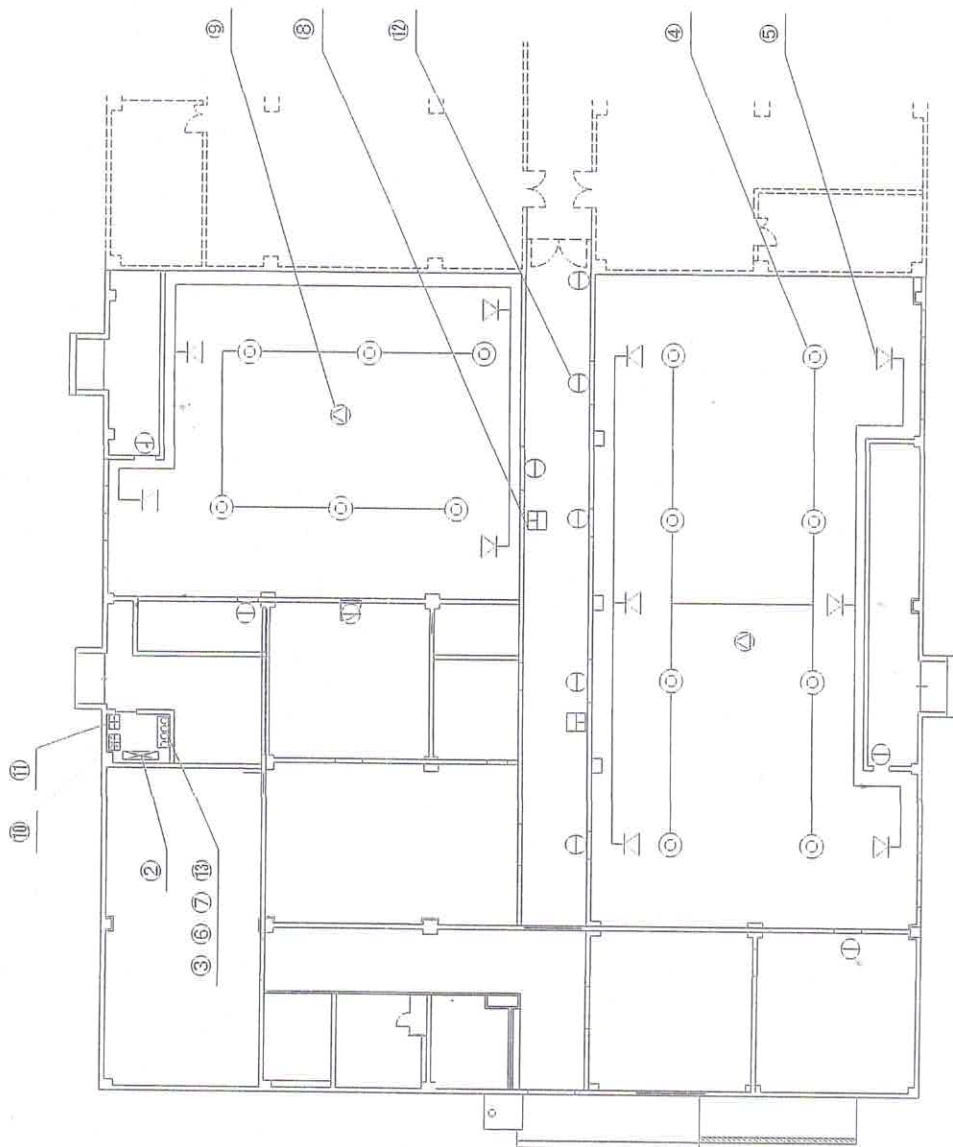

既設平面図 S = 1 : 200


役務 件名	消防設備所消防設備保守点検業務	図面 番号	5 / 8
種別	平面図 (# 4 1 2 7 - B)	縮尺	図示

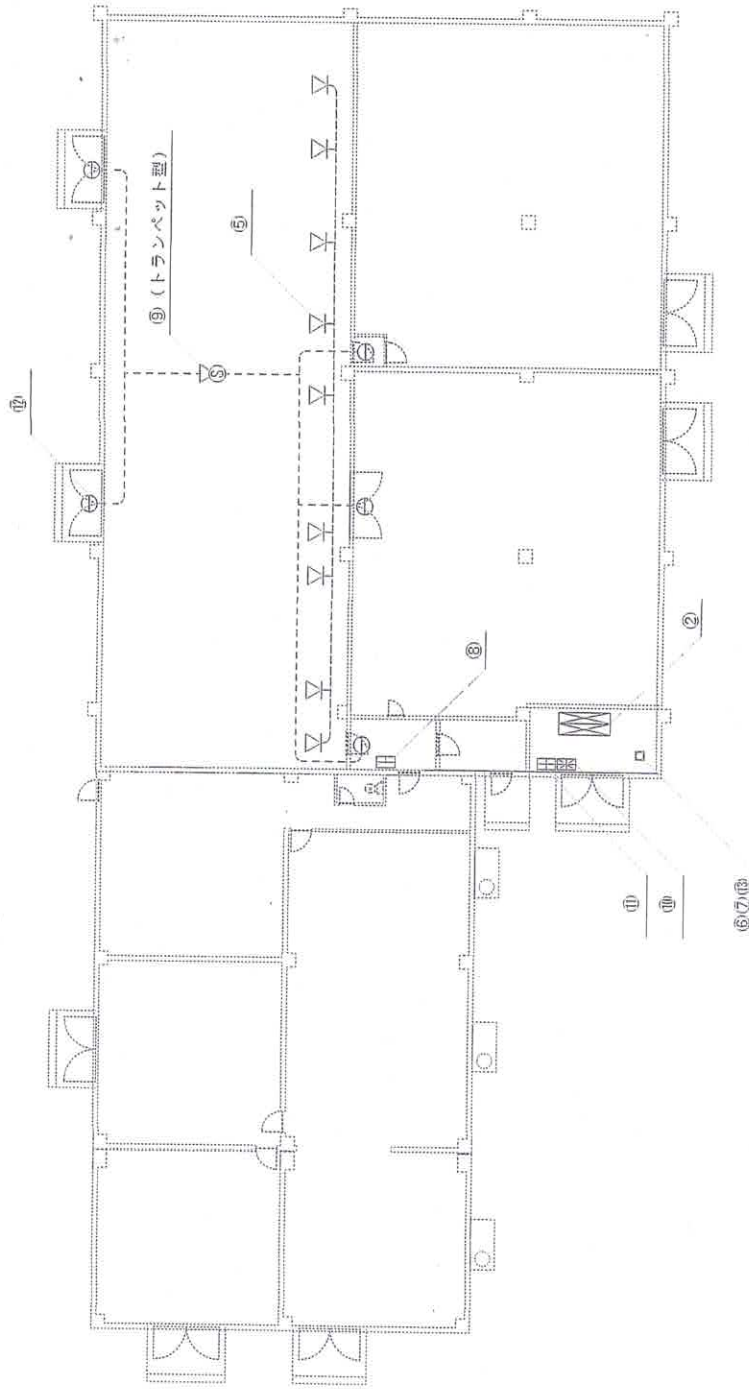

既設平面図 S=1:300

番号	名称	数量
①	ガスポンプ (二酸化炭素)	
②	ガスポンプ (ハロン1301)	12本
③	選択弁	
④	噴射ヘッド (天井)	
⑤	噴射ヘッド (ホーン型)	9個
⑥	起動容器	1本
⑦	起動用開放器	1個
⑧	起動操作盤	1面
⑨	音響警報機	1個
⑩	制御盤	1面
⑪	電源装置	1面
⑫	放出表示灯	5個
⑬	圧カスイッチ	1個
⑭	ハロン移動式	

役務 件名	東千歳通信所消防設備保守点検業務 (機器点検)	面 番号	6 / 8
種別	平面図 (#4129)	縮尺	図示

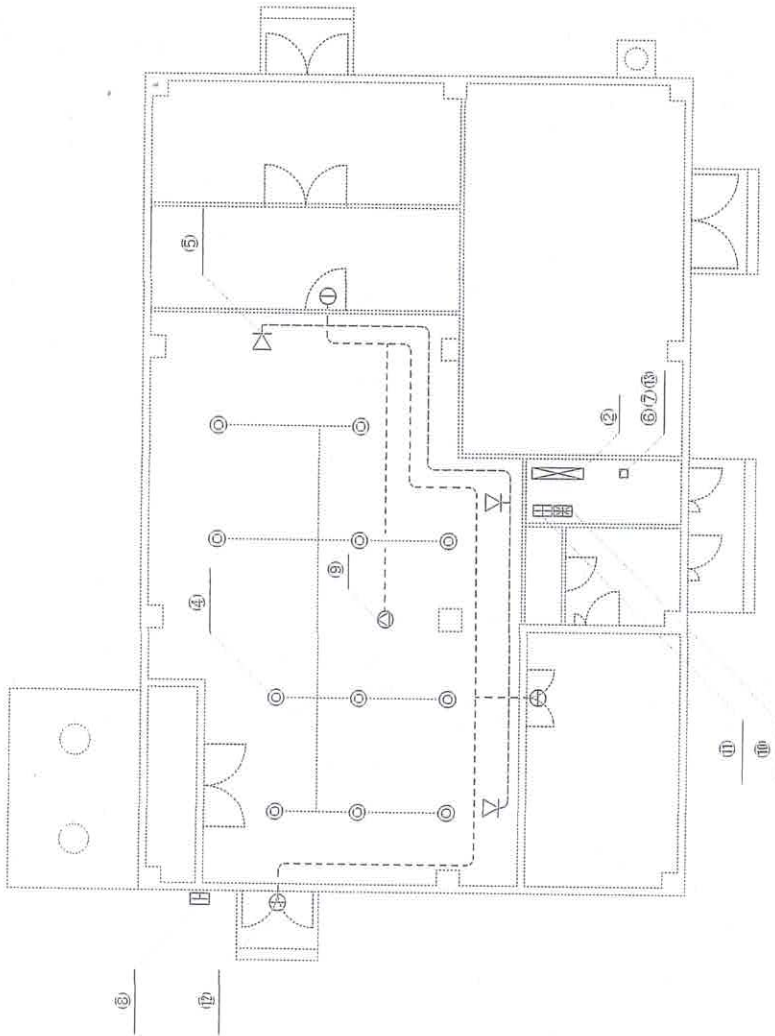


既設平面図 S-1:200

番号	名称	数量
①	ガスボンベ (二酸化炭素)	
②	ガスボンベ (ハロン1301)	3本
③	選択弁	
④	噴射ヘッド (天井)	11個
⑤	噴射ヘッド (ホーン型)	3個
⑥	起動容器	1本
⑦	起動用開放器	1個
⑧	起動操作盤	1面
⑨	音響警報機	1個
⑩	制御盤	1面
⑪	電源装置	1面
⑫	放出表示灯	3個
⑬	圧力スイッチ	1個
⑭	ハロン移動式	

役務 件名	京千畿通信所消防設備保守点検業務 (機器点検)	図面 番号	7 / 8
種別	平面図 (#4137)	縮尺	図示

番号	名称	数量
①	ガスポンプ (二酸化炭素)	
②	ガスポンプ (ハロン1301)	21本
③	選扱弁	5個
④	噴射ヘッド (天井)	54個
⑤	噴射ヘッド (ホーン型)	39個
⑥	起動警器	6本
⑦	起動用開放器	6個
⑧	起動操作盤	6面
⑨	警響警報機	8個
⑩	制御盤	1面
⑪	電源装置	1面
⑫	放出表示灯	30個
⑬	圧カスイッチ	6個
⑭	ハロン移動式	

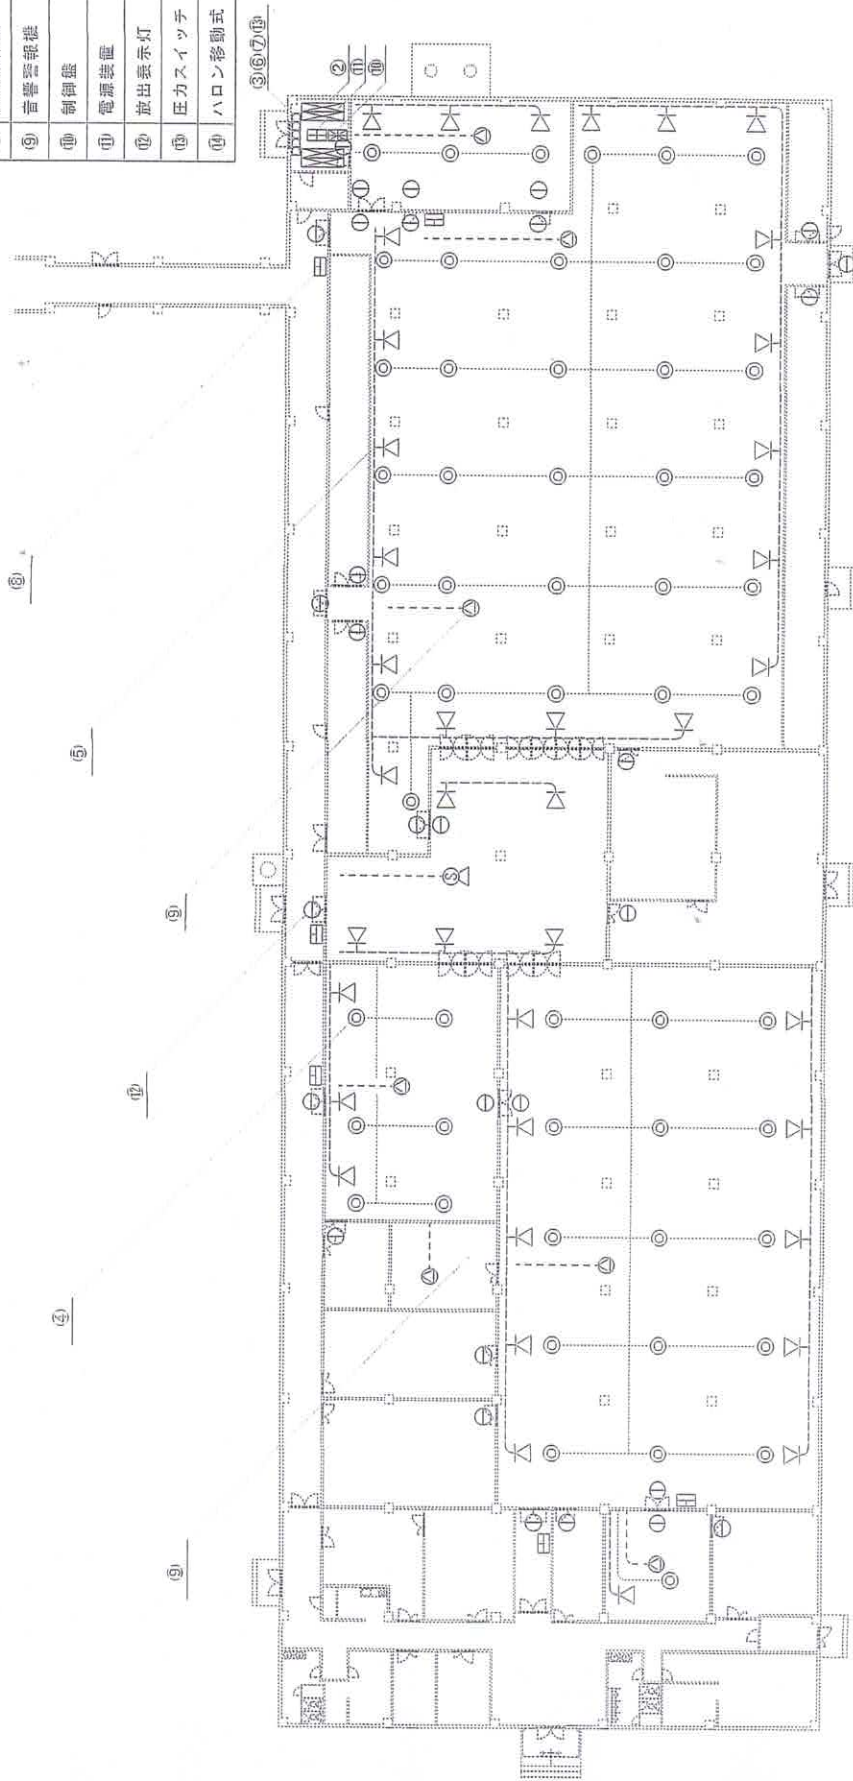

既設平面図 S=1:500

役務
件名
種別

京子館通産所消防設備保守点検業務
(機器点検)
平面図 (#4138)

図
番
号

8 / 8
縮
尺

図
示

装備品等及び役務の調達に係わる指名停止等

- 1 大臣官房衛生監、防衛政策局長、防衛装備庁長官又は陸上幕僚長から「装備品等及び役務の調達に係る指名停止等の要領」に基づく指名停止の措置を受けている期間中の者でないこと。
- 2 前号により現に指名停止を受けている者と資本関係又は人的関係のある者であって、当該者と同種の物品の売買又は製造若しくは役務請負について防衛省と契約を行おうとする者でないこと。
- 3 原則、現に指名停止を受けている者の下請負については認めない。ただし、真にやむを得ない事由を該当する省指名停止権者が認めた場合には、この限りではない。
- 4 第2号の「資本関係又は人的関係にある」場合とは、次に定める基準のいずれかに該当する場合をいう。
 - (1) 資本関係がある場合
次のア又はイに該当する二者の場合。ただし、アについては子会社（会社法（平成17年法律第86号）第2条第3号及び会社法施行規則（平成18年法務省令第12号）第3条の規定による子会社をいう。以下同じ。）又は、イについて子会社の一方が会社更生法（昭和27年法律第172号）第2条第7項に規定する更正会社（以下「更正会社」という。）又は民事再生法（平成11年法律第225号）第2条第4号に規定する再生手続き（以下「再生手続」という。）が存続中の会社である場合を除く。
ア 親会社（会社法第2条4号及び会社法施行規則第3条の規定による親会社をいう。以下同じ。）と子会社の関係にある場合。
イ 親会社を同じくする子会社同士の関係にある場合。
 - (2) 人的関係がある場合
次のア又はイに該当する二者の場合。ただし、アについては、更正会社又は再生手続存続中の会社である場合は除く。
ア 一方の会社の役員（常勤又は非常勤の取締役、会計参与、監査役、執行役、理事、監事その他これらに準ずる者をいい、社外役員を除く。以下の号において同じ。）が、他方の会社の役員を現に兼ねている場合。
イ 一方の会社の役員が、他方の会社の会社更生法第67条第1項又は民事再生法第64条第2項の規定により選任された管財人を現に兼ねている場合。
ウ (1)及び(2)に掲げる場合のほか、資本構成又は人的構成において関連性のある一方の会社による落札が他方の会社に係る指名停止等の措置の効果を事実上減殺するなど(1)又は(2)に掲げる場合と同視し得る資本関係又は人的関係があると認められる場合。

価格調査依頼書

令和5年5月29日

業者各位

分任契約担当官
陸上自衛隊東千歳駐屯地
第324会計隊長 北村 雅敏
TEL(0123)23-5131 内線3441
FAX (0123) 23-3642
担当 鵜木 (うのき)

件名：東千歳通信所消防設備保守点検役務

No.	品名	規格	数量	単位	金額
1	東千歳通信所消防設備保守点検役務	仕様書のとおり	1	EA	

※ 本見積は消費税抜きの価格を記載して下さい。

※ 提出期限：令和5年6月8日（木）1700（会計隊までFAXでの回答）お願いします。

業者名

入 札 書

分任契約担当官
陸上自衛隊東千歳駐屯地
第324会計隊長 北村 雅敏 殿

¥

(税抜)

品目NO	品 名	規 格	単 位	数 量	単 価	金 額
1	東千歳通信所消防設備 保守点検役務	仕様書のとおり	EA	1		
	以 下 余 白					
合 計						

履行期限 令和6年3月29日

履行場所 東千歳駐屯地、東千歳通信所

当社（私・個人の場合）、当団体（団体の場合）は、上記公告に対して「入札及び契約心得」及び「標準契約書等」の契約条項を承諾の上入札致します。また、「入札及び契約心得」に定める暴力団排除に関する事項について誓約します。

令和 5年 6月 日

住 所

会社名

代表者