

令和8年8月28日

入札公告（建設工事）

分任契約担当官
陸上自衛隊北海道補給処
安平弾薬支処会計科長 谷 秀 治

次のとおり一般競争入札（政府調達協定対象外）に付します。

1 工事概要

- (1) 工事名 # 3 5 隊舎女性浴場等改修工事
- (2) 工事場所 陸上自衛隊早来分屯地
- (3) 工事内容 仕様書のとおり
- (4) 工 期 令和9年3月31日（水）
- (5) 本工事は、工事費内訳明細書の提出を義務付ける工事である。

2 競争に参加する者に必要な資格に関する事項

- (1) 予算決算及び会計令（昭和22年勅令第165号。以下「予決令」という。）第70条及び第71条の規定に該当しない者であること。
- (2) 防衛省における令和7・8年度一般競争入札参加資格（以下「防衛省参加資格」という。）のうち、「**建築一式工事**」、「**電気工事**」又は「**管工事**」で級別の格付を受け、北海道防衛局に競争参加を希望していること（会社更生法（平成14年法律第154号）に基づき更生手続開始の決定がなされている者又は民事再生法（平成11年法律第225号）に基づき再生手続開始の申立てがなされている者については、手続開始の決定後、再度級別の格付を受けていること。）。
- (3) 会社更生法に基づき更生手続開始の申立てがなされている者又は民事再生法に基づき再生手続開始の申立てがなされている者（(2)の再度級別の格付を受けた者を除く。）でないこと。
- (4) 防衛省競争参加資格の「**建築一式工事**」に係る等級（資格審査結果通知書の記3の等級）がD等級以上、「**電気工事**」に係る等級（資格審査結果通知書の記3の等級）がC等級以上又は「**管工事**」に係る等級（資格審査結果通知書の記3の等級）がC等級以上であること。
- (5) 平成20年度以降入札公告日までに、元請けとして完成・引渡しを完了した工事のうち、本補修工事と同様の実績を有すること。
- (6) 次の基準を全て満たす主任技術者等を当該工事に配置できること。
 - ア 本工事種別である「**建築一式工事**」、「**電気工事**」又は「**管工事**」に係る主任技術者となりうる資格を有する者である。
 - イ 平成20年度以降入札公告日までに、(5)に掲げる工事の経験を有する者である。
- (7) 競争参加資格確認申請書（以下「申請書」という。）及び競争参加資格確認資料（以下「資料」という。）を提出期限までに提出し、一般競争参加資格確認通知書により参加資格が認められたもの。
- (8) 申請書及び資料の提出期限の日から開札の時点までの期間に、北海道防衛局長から、「工事請負契約等に係る指名停止等の措置要領について」（防整施（事）第150号。28. 3. 31）に基づく指名停止を受けていないこと。
- (9) 上記1に示した工事に係る設計業務等の受注者（受注者が共同体である場合においては、当該共同体の各構成員をいう。以下同じ。）又は当該受注者と資本若しくは人

事面において関連がある建設業者でないこと。

- (10) 入札に参加しようとする者の間に資本関係又は人的関係がないこと（資本関係又は人的関係がある者のすべてが共同企業体の代表者以外の構成員である場合を除く。）。
- (11) 北海道内に建設業法の許可（当該工事に対応する建設業種）に基づく本店、支店及び営業所が所在すること。
- (12) 都道府県警察から暴力団関係業者として防衛省が発注する工事等から排除するよう要請があり、当該状態が継続している有資格業者でないこと。
- (13) 情報保全に係る履行体制について、適切な体制を有すると確認できる者。業務従事者若しくは親会社等の国籍が、発注者との契約に違反する行為を求められた場合に、これを拒む権利を実効性をもって法的に保障されない国又は地域に該当する者及び国連安保理決議において労働許可を提供しないことが決定されている国又は地域に該当する者は入札参加を認めない。

3 契約条項等を示す場所

契約条項及び「建設工事に係る入札心得書等」については、北海道補給処安平弾薬支処会計科に掲示するほか、北海道補給処ホームページにも掲載する。

4 入札手続等

(1) 担当部署

ア 入札に関する事項

〒059-1511 北海道勇払郡安平町字安平番外地

陸上自衛隊北海道補給処安平弾薬支処会計科 谷

TEL：(0145) - 23 - 2231（内線290）

イ 仕様書に関する事項

〒059-1503 北海道勇払郡安平町東早来番外地

陸上自衛隊北海道補給処早来燃料支処総務科営繕班 山田

TEL：(0145) - 22 - 2205（内線261）

(2) 入札説明書及び仕様書の交付期間等

ア 交付期間

令和8年8月31日（月）～ 同年9月15日（火）

イ 交付要領

本公告に添付

(3) 申請書及び資料の提出期限等

ア 提出期限

令和8年9月15日（火）17時00分まで

イ 提出方法

(1)の担当部署に持参又は郵送（書留郵便に限る。）若しくは託送（書留郵便と同等のものに限る。）する。

(4) 入札書の受領期限等

ア 受領期限

令和8年10月7日（水）17時00分まで

イ 提出方法

(1)の担当部署に持参又は郵送等する。

(5) 開札の日時及び場所

ア 日 時

令和8年10月8日（木）10時00分

イ 場 所

陸上自衛隊安平駐屯地2階教場

5 保証金に関する事項

(1) 入札保証金は免除する。

ただし、落札業者が「建設工事に係る入札心得書等」に従った契約の締結手続きをしない場合には、落札者が契約締結に応じないものとみなし、落札金額の100分の5に相当する金額を違約金として徴収する。

(2) 契約保証金は免除する。

ただし、契約者は陸上自衛隊「建設工事に係る標準契約書」（28.8.25）建設工事請負契約書第4条に示す、公共工事履行保証証券による保証又は履行保証保険契約締結後の保証証券の提出を要する。

6 落札の決定方法

(1) 消費税抜きの総額により決定する。

(2) 予決令第79条の規定に基づいて作成された予定価格の制限の範囲内で最低の価格をもって有効な入札を行った者を落札者とする。ただし、落札者となるべき者の入札価格によっては、その者により当該契約の内容に適合した履行がなされないおそれがあると認められるとき、又はその者と契約を締結することが公正な取引の秩序を乱すこととなるおそれがあり著しく不相当であると認められるときは、予定価格の制限の範囲内の価格をもって入札した他の者のうち最低の価格をもって入札した者を落札者とすることがある。なお、同額の場合は抽選とする。

7 その他

(1) 郵便入札

ア 送付先

〒059-1511 北海道勇払郡安平町字安平番外地
陸上自衛隊北海道補給処安平弾薬支処会計科

イ 送付期限

令和8年10月7日（水）17時00分（必着）

ウ 送付要領

(ア) 入札書は「#35 隊舎女性浴場等改修工事」と朱書きされた小封筒の中に入れて封印する。

(イ) 上記アの入札書が入った小封筒と資格決定通知書（写）を郵送用封筒に入れて配達が証明できる郵便又はメール便にて送付する。

エ 到着の確認

郵便入札を行う者は発送した後、会計科担当者に到着の確認を行うものとする。

(2) 再度入札

ア 郵便による入札者がいない場合、直ちに実施する。

イ 郵便による入札者がいる場合は、再度入札の日時について別途連絡する。

(3) 内訳書の添付

平成26年6月4日発布された建設業法等の一部を改正する法律（平成26年法律第55号）により、入札書には入札金額の内訳書（以下「内訳書」という。）を添付すること。ただし、開札から直ちに行う再度入札に係る内訳書については、後日郵送等により提出することができる。

(4) 手続きにおいて使用する言語及び通貨は日本語及び日本国通貨に限る。

(5) 入札の無効

ア 本公告に示した競争参加資格のない者のした入札

イ 申請書又は資料に虚偽の記載をした者の入札

ウ 入札に関する条件に違反した入札

(6) 配置予定監理技術者の確認

落札者決定後、発注者支援データベース・システム等により配置予定の監理技術者等の専任制違反の事実が確認された場合、契約を結ばないことがある。

なお、種々の状況からやむを得ないものとして承認された場合のほかは、配置予定の監理技術者等の変更を認めない。

(7) 落札者となるべき者の入札価格が予決令第85条の規定に基づいて作成された基準（以下「調査基準価格」という。）を下回っている場合は、予決令第86条の調査（以下「低入札価格調査」という。）を行うので、協力しなければならない。

(8) 入札後、契約を締結するまでの間に、都道府県警察から暴力団関係者として防衛省が発注する工事等から排除するよう要請があり、当該状態が継続している有資格者とは契約を行わない。

(9) 契約金額300万円以上の場合、希望により前金払いを使用することができる。

(10) 契約書作成

落札決定後、関係法令等に基づき契約書を作成し、工事請負契約条項、談合等の不正行為に関する特約条項、暴力団排除に関する特約条項を付する。

(11) 必要により資料のヒアリングを行う。

(12) 関連情報を入手するための照会窓口

現地確認等を希望する者は、上記4(1)イに申し出る。

(13) 競争参加資格の級別の格付を受けていない者の参加

上記2(2)に掲げる競争参加資格の級別の格付を受けていない者も上記3(3)により申請書及び資料を提出することができるが、競争に参加するためには、開札の時点において当該資格の格付を受け、かつ、競争参加資格の確認を受けていなければならない。

(14) 詳細は入札説明書による。

5 公告掲示場所

(1) 掲示場所

安平駐屯地会計科

北海道補給処ホームページ <http://www.mod.go.jp/gsdf/nae/nadep/dep.html>

(2) 掲示期間

令和8年8月31日（月）～同年10月7日（水）

仕様書番号
第 12 号

特記仕様書

1 工 事 件 名 : # 3 5 隊舎女性浴場等改修工事

2 施 工 場 所 : 北海道勇払郡安平町東早来 陸上自衛隊早来分屯地

3 工 事 概 要 : # 3 5 隊舎 内部改修 1 式

章

項 目

事 項

1 総 則

2 施 工

3 疑 義

4 軽 微 な 変 更

5 材 料

6 材 料 検 査

7 現 場 管 理

8 書 類 手 続

9 工 事 写 真

10 発 生 材

11 後 片 付 け

12 保 証 期 間

13 補 償

14 そ の 他

図面及び本仕様書は、陸上自衛隊早来分屯地において実施する「# 3 5 隊舎女性浴場等改修工事」について、必要な事項を規定する。

本工事は図面、仕様書によるほか「公共建築工事標準仕様書」「公共建築改修工事標準仕様書」に基づき施工するものとする。

本仕様書及び図面に明記のないとき、又は疑いを生じたときは、監督官と協議する。

現場の納まり状況により、軽微な変更の必要性が生じたときは、監督官と調整し、その指示により施工する。ただし、請負金額等の変更はしないものとする。

使用材料は、仮設用資材及び再使用を指定された物を除きすべて新品を使用する。

使用材料は、工事現場に搬入後監督官の検査を受け、合格したものを使用する、又品質証明書及び出荷証明書等を提出するものとする。

(1) 工事現場は、常に諸器材その他の整理及び清掃を行い、火災等の事故防止に努める。

(2) 出入口及び危険性のある場所には、危険標示等の処置を行う。

(3) 工事現場及び許可された場所以外への無断立入及び撮影は厳禁とする。

(4) その他官側の規則等に従うこと。

(5) 請負者は、工事施工に際し安全管理等について特に注意するものとする。

(1) 施工に先立ち、請負者は工程表と共に関係書類を監督官に提出し、承認を得るものとする。

(2) 本工事に必要な書類等は、監督官の指示に従い遅滞なく行うものとする。

工事写真は、着工前、竣工及び工事中の隠蔽となる箇所、主要な施工段階施工状況その他監督官の指示する箇所を撮影し、工事写真帳（A 4－縦）に整理して監督官へ提出する。

金属くずは、監督官の指示する場所へ集積し、発生材調書を監督官へ提出する。

その他の廃棄物は、産業廃棄物として関係法令等に基づき適切に処分し、処分完了後産業廃棄物管理票（マニフェスト）E票の写しを提出する。

工事完了に際しては、工事現場の後片付け及び清掃を行う。

本工事完了後、1 年間における施工の不備等による損傷は、請負者の負担として無償にて修復しなければならない。

本工事に於いて既存の施設等に損傷を与えた場合には、速やかに監督官へ報告する。

施工は、設計図書に示された設備等が、その機能を完全に発揮するよう誠実に施工するものとする。

章

項 目

事 項

「共通事項」

1 仮 設 工 事

2 消 防 手 続 き

「建築工事」

1 施 工 図

2 コ ン ク リ ー ト 工 事

3 塗 装 工 事

4 内 装 工 事

5 ユ ニ ッ ト 工 事

仮設工事に先立ち仮設計画図（仮設間仕切り等）を提出する。

本工事に伴う消防諸手続き（各届出、消防設備試験を含む）は関係法令等に基づき実施する。

施工に先立ち建具及びユニットバス、ユニットシャワーの製作図を提出し、監督官の承認を得ること。

本工事に於いて使用するコンクリートは下表のとおりとする。

種 類		呼び強度	スラブ	適 用
レディミクストコンクリート	普通	18	18cm	外壁開口部封鎖

本工事に於いて使用する材料は下表のとおりとする。

塗 料	種 類	種 別	塗 数	規 格	適 用
アクリル樹脂系非水分散形塗料 (NAD)	-	B種	2回	JIS K 5670	ケイ酸カルシウム板・モルタル面
合成樹脂調合ペイント (SOP)	1種	-	2回	JIS K 5516	建具枠
防水形複層塗材 E	-	吹付	-		外壁開口部新設・封鎖

本工事に於いて使用する材料は下表のとおりとする。


品 名	規 格	適 用
無石棉ケイ酸カルシウム板	壁t8、天井t6	
天井点検口	一般タイプ 600口	
天井廻縁	塩ビ t6	
軽量鉄骨壁下地	50・65形、スリット 間隔 @303、振れ止め間隔 FL+@1. 2m	
軽量鉄骨天井下地	19形、野縁間隔 S@303 W@910	
ビニル床シート	種類NC t2. 0 防滑	
発泡複層ビニル床シートHS	t3. 5 JIS A 5705 東リ パスプロレ	浴室
ビニル巾木	ワイド巾木 H100	

本工事に於いて使用する材料は下表のとおりとする。


品 名	規 格	適 用
案内用図記号 (レフトサイン)	200×200程度 アクリル板t3	浴室

件 名	# 3 5 隊舎女性浴場等改修工事	図 番	1 / 1 3		
図 名	特記仕様書 (1)	縮 尺			
支 処 長	総務科長	営繕班長	電気木工係長	給排水管理係長	設 計
					
陸上自衛隊早来燃料支処総務科営繕班				令和 8 年 8 月 2 4 日	

章	項 目		事 項																														
特 記 事 項	「機械設備工事」																																
	1	配 管 工 事	本工事に使用する配管材料は下表による。 <table><tr><th>品 名</th><th>規 格</th><th>用 途</th><th>接合方法</th><th>備 考</th></tr><tr><td>水道用硬質塩ビライニング鋼管</td><td>SGP-VB</td><td>給水管</td><td>ねじ込み</td><td>JWWA K 116</td></tr><tr><td>硬質ポリ塩化ビニル管</td><td>VP</td><td>排水管</td><td>MD継手</td><td>JIS K 6742</td></tr><tr><td>一般配管用炭素鋼鋼管</td><td>SGP黒</td><td>蒸気管</td><td>ねじ込み</td><td>JIS G 3452</td></tr><tr><td>圧力配管用炭素鋼鋼管</td><td>SGP(sch40)</td><td>還水管</td><td>ねじ込み</td><td>JIS G 3454</td></tr><tr><td>配管用ステンレス鋼管</td><td>SUS304</td><td>給湯管</td><td>ねじ込み</td><td>JIS G 3459</td></tr></table>	品 名	規 格	用 途	接合方法	備 考	水道用硬質塩ビライニング鋼管	SGP-VB	給水管	ねじ込み	JWWA K 116	硬質ポリ塩化ビニル管	VP	排水管	MD継手	JIS K 6742	一般配管用炭素鋼鋼管	SGP黒	蒸気管	ねじ込み	JIS G 3452	圧力配管用炭素鋼鋼管	SGP(sch40)	還水管	ねじ込み	JIS G 3454	配管用ステンレス鋼管	SUS304	給湯管	ねじ込み	JIS G 3459
	品 名	規 格	用 途	接合方法	備 考																												
	水道用硬質塩ビライニング鋼管	SGP-VB	給水管	ねじ込み	JWWA K 116																												
	硬質ポリ塩化ビニル管	VP	排水管	MD継手	JIS K 6742																												
	一般配管用炭素鋼鋼管	SGP黒	蒸気管	ねじ込み	JIS G 3452																												
	圧力配管用炭素鋼鋼管	SGP(sch40)	還水管	ねじ込み	JIS G 3454																												
	配管用ステンレス鋼管	SUS304	給湯管	ねじ込み	JIS G 3459																												
	2	保 温 工 事	本工事に使用する保温材料は下表による。 <table><tr><th>材料区分</th><th>施工場所</th><th>種 別</th><th>備 考</th></tr><tr><td rowspan="4">管</td><td>給水管</td><td>ビット内</td><td>C1・(ハ)・Ⅲ</td><td>ポリスチレンフォーム保温材、7&3kgラスクロス</td></tr><tr><td>蒸気管</td><td>露出部、天井内</td><td>C2・(ロ)・Ⅱ</td><td>グラスウール化粧保温筒、7&3kgラスクロス粘着テープ</td></tr><tr><td>還水管</td><td>露出部、天井内</td><td>C2・(ロ)・Ⅱ</td><td>グラスウール化粧保温筒、7&3kgラスクロス粘着テープ</td></tr><tr><td>給湯管</td><td>天井内、空隙壁内</td><td>C2・(ロ)・Ⅰ</td><td>グラスウール化粧保温筒、7&3kgラスクロス粘着テープ</td></tr></table>	材料区分	施工場所	種 別	備 考	管	給水管	ビット内	C1・(ハ)・Ⅲ	ポリスチレンフォーム保温材、7&3kgラスクロス	蒸気管	露出部、天井内	C2・(ロ)・Ⅱ	グラスウール化粧保温筒、7&3kgラスクロス粘着テープ	還水管	露出部、天井内	C2・(ロ)・Ⅱ	グラスウール化粧保温筒、7&3kgラスクロス粘着テープ	給湯管	天井内、空隙壁内	C2・(ロ)・Ⅰ	グラスウール化粧保温筒、7&3kgラスクロス粘着テープ									
	材料区分	施工場所	種 別	備 考																													
	管	給水管	ビット内	C1・(ハ)・Ⅲ	ポリスチレンフォーム保温材、7&3kgラスクロス																												
		蒸気管	露出部、天井内	C2・(ロ)・Ⅱ	グラスウール化粧保温筒、7&3kgラスクロス粘着テープ																												
		還水管	露出部、天井内	C2・(ロ)・Ⅱ	グラスウール化粧保温筒、7&3kgラスクロス粘着テープ																												
		給湯管	天井内、空隙壁内	C2・(ロ)・Ⅰ	グラスウール化粧保温筒、7&3kgラスクロス粘着テープ																												
3	承 認 図	施工に先立ち機器類の承認図を提出し、 監督官の承認を得ること。																															
「電気設備工事」																																	
1	配 管 工 事	本工事に使用する配管材料は下表による。 <table><tr><th>品 名</th><th>規 格</th><th>備 考</th></tr><tr><td>波付硬質ポリエチレン管</td><td>FEP</td><td>JIS C 3653</td></tr></table>	品 名	規 格	備 考	波付硬質ポリエチレン管	FEP	JIS C 3653																									
品 名	規 格	備 考																															
波付硬質ポリエチレン管	FEP	JIS C 3653																															
2	配 線 工 事	本工事に使用する配線材料は下表による。 <table><tr><th>品 名</th><th>規 格</th><th>備 考</th></tr><tr><td>600Vポリエチレン絶縁耐燃性ポリエチレンシースケーブル</td><td>EM-EEF</td><td>JIS C 3605</td></tr><tr><td>600V耐燃性ポリエチレン絶縁電線</td><td>EM-IE</td><td>JIS C 3612</td></tr><tr><td>低圧電力用ケーブル</td><td>EM-CET</td><td>JIS C 3606</td></tr><tr><td>警報用ポリエチレン絶縁ビニルシースケーブル</td><td>EM-AE</td><td>JCS 4396</td></tr></table>	品 名	規 格	備 考	600Vポリエチレン絶縁耐燃性ポリエチレンシースケーブル	EM-EEF	JIS C 3605	600V耐燃性ポリエチレン絶縁電線	EM-IE	JIS C 3612	低圧電力用ケーブル	EM-CET	JIS C 3606	警報用ポリエチレン絶縁ビニルシースケーブル	EM-AE	JCS 4396																
品 名	規 格	備 考																															
600Vポリエチレン絶縁耐燃性ポリエチレンシースケーブル	EM-EEF	JIS C 3605																															
600V耐燃性ポリエチレン絶縁電線	EM-IE	JIS C 3612																															
低圧電力用ケーブル	EM-CET	JIS C 3606																															
警報用ポリエチレン絶縁ビニルシースケーブル	EM-AE	JCS 4396																															
3	照 明 設 備	本工事に使用する材料は下表による。 <table><tr><th>品 名</th><th>規 格</th><th>公共施設型番</th><th>品 番</th><th>適 用</th></tr><tr><td rowspan="2">LED灯</td><td>埋込 3,100lm 200V</td><td>LRS6-4-30</td><td>パナソニック電気(株) XLX430PENT LE9</td><td>洗濯室</td></tr><tr><td>埋込(防湿) 3,100lm 200V</td><td>LRS10MP-4-27</td><td>パナソニック電気(株) XLW433MENZ LE9</td><td>浴室・乾燥室</td></tr></table>	品 名	規 格	公共施設型番	品 番	適 用	LED灯	埋込 3,100lm 200V	LRS6-4-30	パナソニック電気(株) XLX430PENT LE9	洗濯室	埋込(防湿) 3,100lm 200V	LRS10MP-4-27	パナソニック電気(株) XLW433MENZ LE9	浴室・乾燥室																	
品 名	規 格	公共施設型番	品 番	適 用																													
LED灯	埋込 3,100lm 200V	LRS6-4-30	パナソニック電気(株) XLX430PENT LE9	洗濯室																													
	埋込(防湿) 3,100lm 200V	LRS10MP-4-27	パナソニック電気(株) XLW433MENZ LE9	浴室・乾燥室																													
4	火 報 設 備	本工事に使用する材料は下表による。 <table><tr><th>品 名</th><th>規 格</th><th>品 番</th><th>適 用</th></tr><tr><td>感 知 器</td><td>定温式ホット型 1種 防水</td><td>ニッタン(株) 10C2-70-LW</td><td>浴室・洗濯室</td></tr></table>	品 名	規 格	品 番	適 用	感 知 器	定温式ホット型 1種 防水	ニッタン(株) 10C2-70-LW	浴室・洗濯室																							
品 名	規 格	品 番	適 用																														
感 知 器	定温式ホット型 1種 防水	ニッタン(株) 10C2-70-LW	浴室・洗濯室																														
5	承 認 図	施工に先立ち機器の承認図を提出し、 監督官の承認を得ること。																															
6	施 工 試 験	施工後に接地抵抗及び絶縁抵抗を測定し、試験成績書を提出する。																															
7	停 電 作 業	停電作業等を要する場合には事前に監督官と協議する。																															

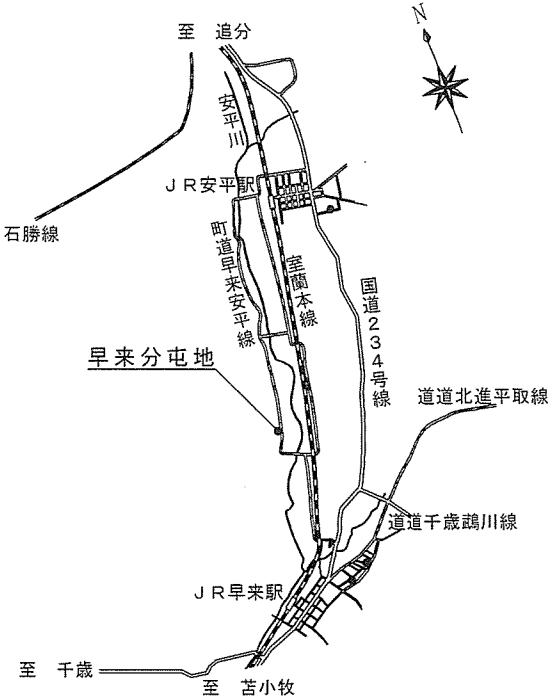


案内図 1：100,000

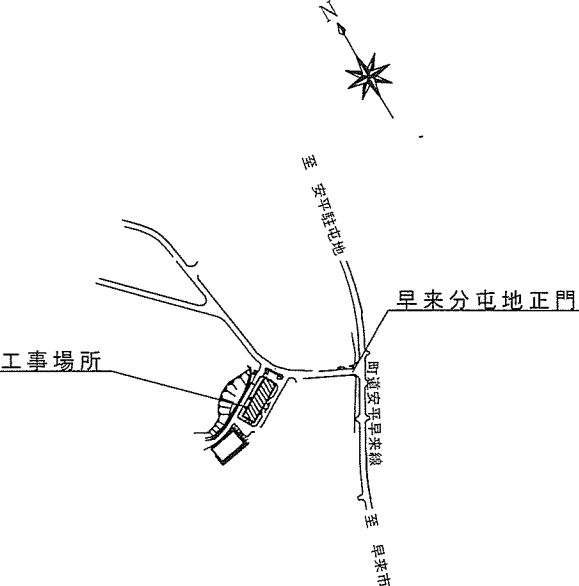


配置図 1：10,000

件 名	# 3 5 隊舎女性浴場等改修工事	図 番	2 / 1 3
図 名	特記仕様書(2)・案内図・配置図	縮 尺	図 示
陸上自衛隊早来燃料支処総務科営繕班		令和 8 年 8 月 2 4 日	

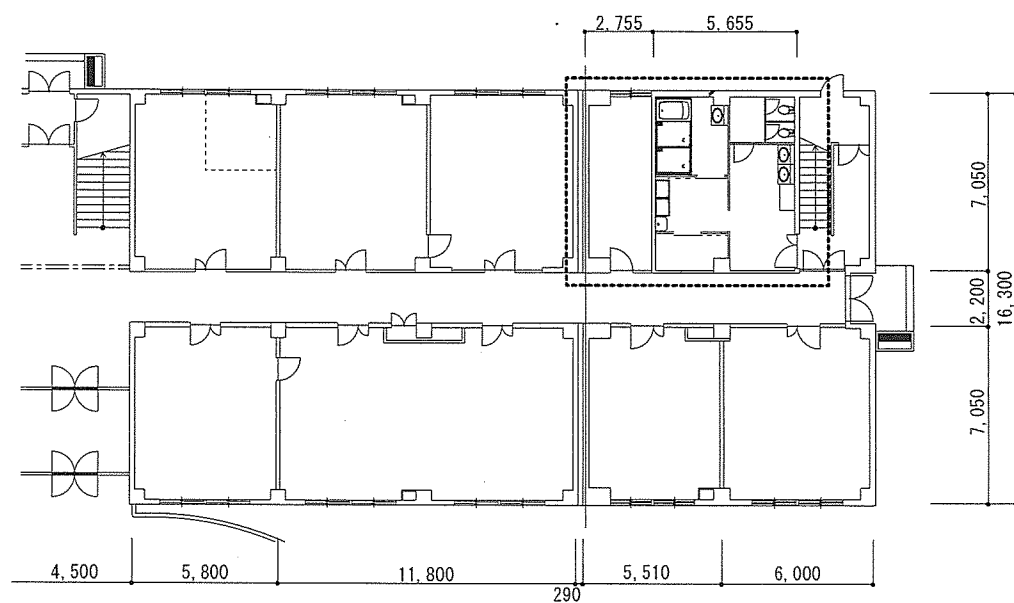



(改修前) 隊舎 1 階平面図 1/300

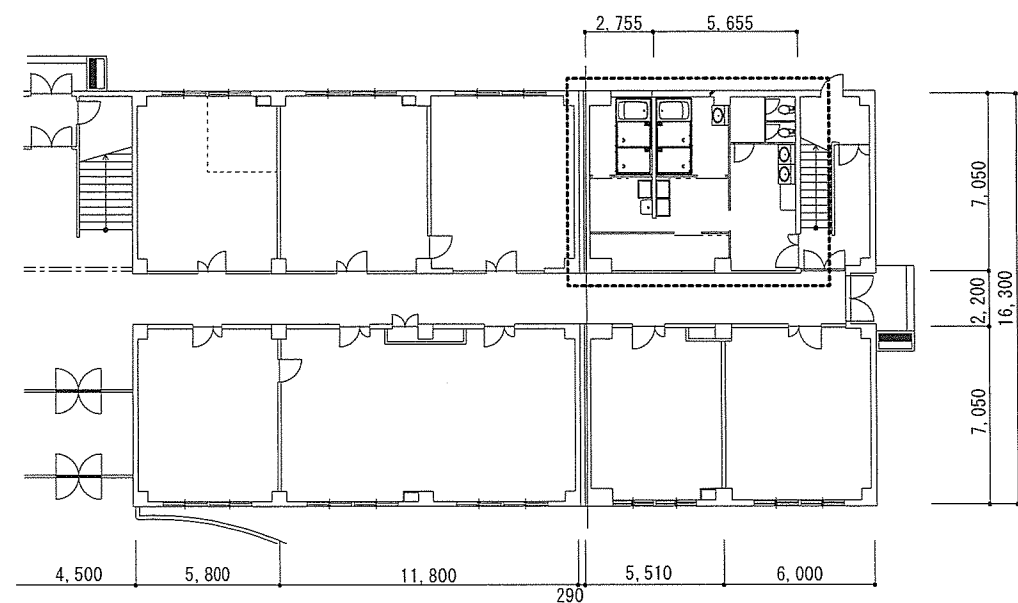

(改修後) 隊舎 1 階平面図 1/300

: 施工範囲

件名	#35 隊舎女性浴場等改修工事	図番	3 / 13
図名	隊舎平面図	縮尺	1 / 300
陸上自衛隊早来燃料支処総務科営繕班		令和 8 年 8 月 24 日	

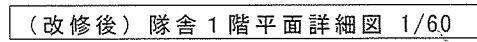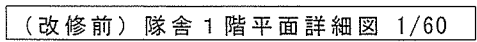

件 名	# 3 5 隊舎女性浴場等改修工事	図 番	4 / 1 3
図 名	隊舎 1 階平面詳細図	縮 尺	1 / 6 0
陸上自衛隊早来燃料支処総務科営繕班		令和 8 年 8 月 24 日	


改修

室名		床	床高	幅木	内 壁	塗装	天 井	塗装	天井高	備 考
洗濯室	下地	プラ束立て、合板貼り	FL+100	ビニル巾木H100	軽量鉄骨壁下地 W65 (RC面:W50)	NAD	軽量鉄骨天井下地	NAD	2,700	
	仕上	ビニル床シート t2.0 (ノンスリップタイプ)			ケイ酸カルシウム板張 t8.0		ケイ酸カルシウム板張 t6.0			
脱衣室 (UB、UCを除く)	下地	プラ束立て、合板貼り	FL+100	ビニル巾木H100	軽量鉄骨壁下地 W65 (RC面:W50)	NAD	軽量鉄骨天井下地	NAD	2,700	
	仕上	発泡複層ビニル床シート t3.5			ケイ酸カルシウム板張 t8.0		ケイ酸カルシウム板張 t6.0			
乾燥室	下地	プラ束立て、合板貼り	FL+100	ビニル巾木H100	軽量鉄骨壁下地 W65 (RC面:W50)	NAD	軽量鉄骨天井下地	NAD	2,700	
	仕上	ビニル床シート t2.0 (ノンスリップタイプ)			ケイ酸カルシウム板張 t8.0		ケイ酸カルシウム板張 t6.0			


既設

室名		床	床高	幅木	内 壁	塗装	天 井	塗装	備 考
事務室	下地	コンクリート直均し仕上	FL±0	ビニル巾木H100	軽量鉄骨壁下地 W50	EP	軽量鉄骨天井下地		
	仕上	ビニル床タイル t2			石膏ボード張 t12.5		石膏ボード張 t9.5		


展開図 1 1/60

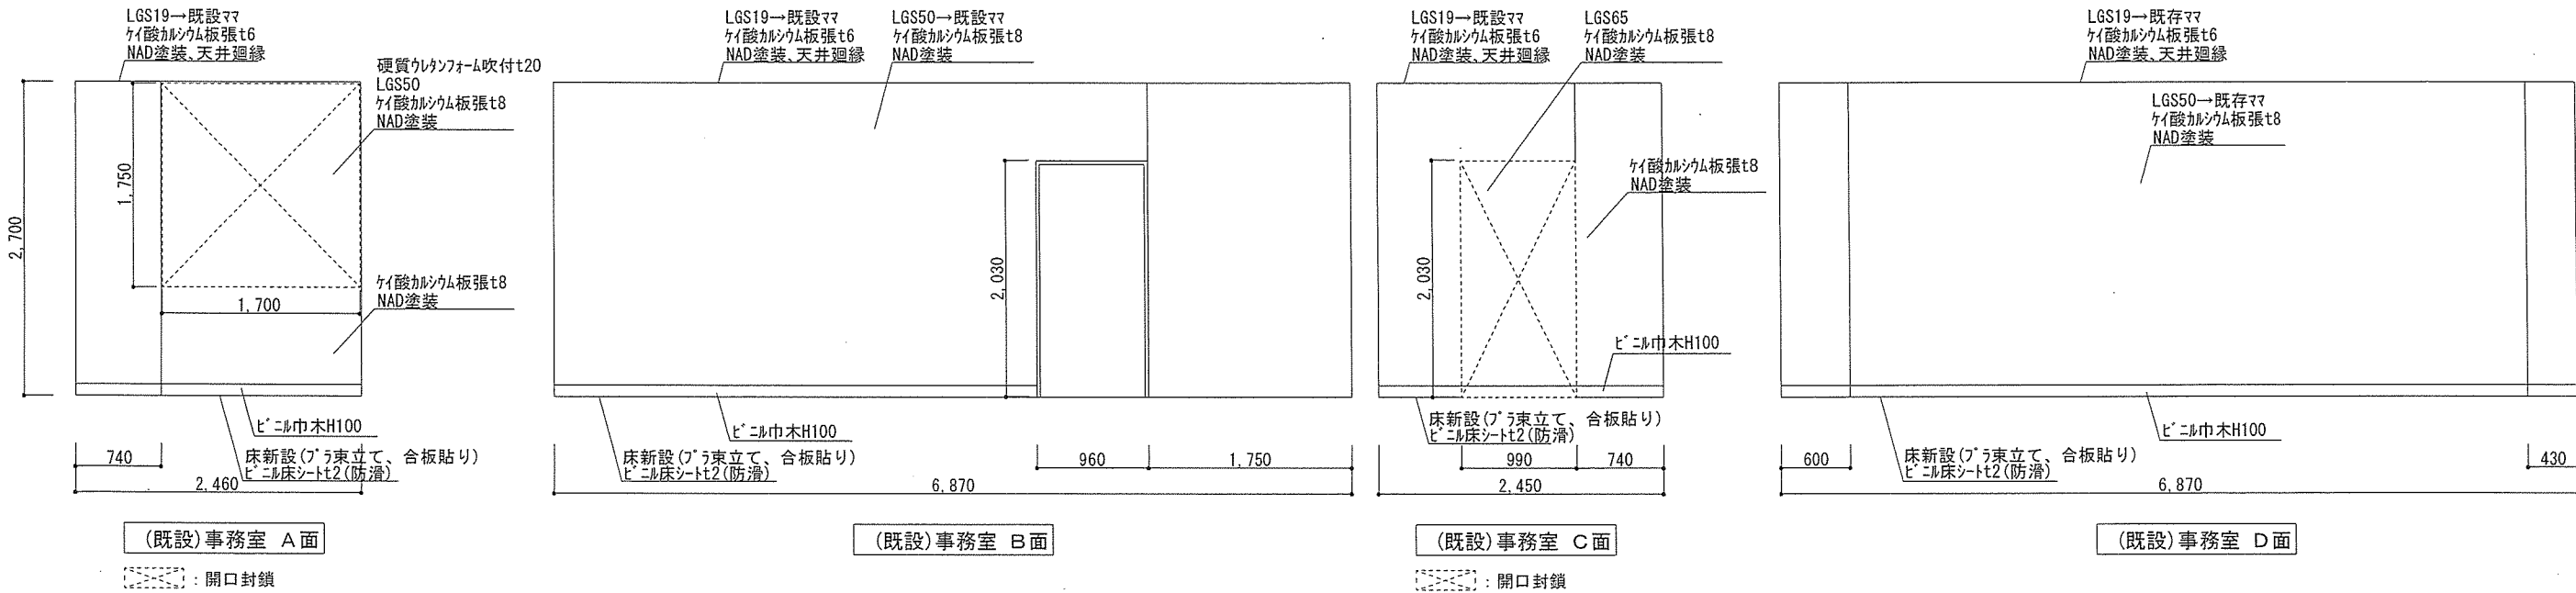


件名	#35 隊舎女性浴場等改修工事	図番	5 / 13
図名	仕上表・展開図 1	縮尺	—
陸上自衛隊早来燃料支処総務科営繕班		令和 8 年 8 月 24 日	

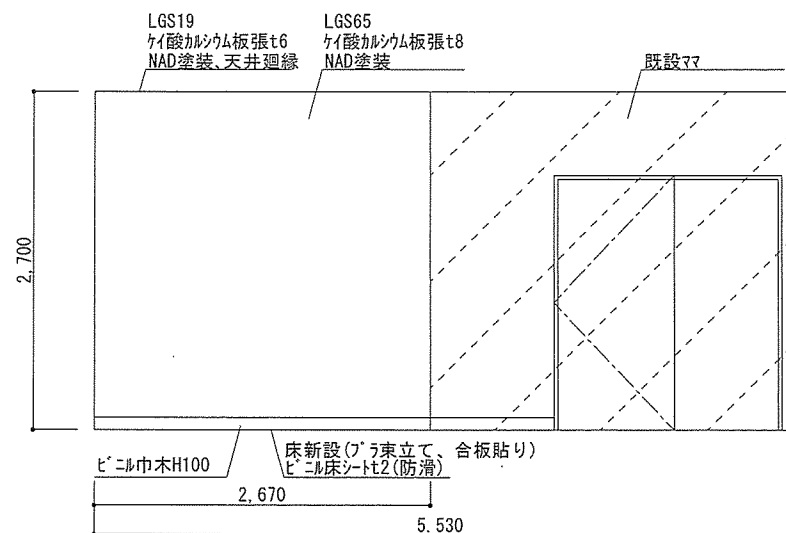

乾燥室 A 面

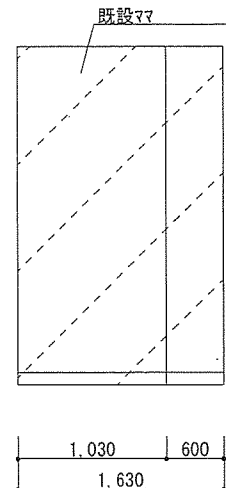


乾燥室 B 面

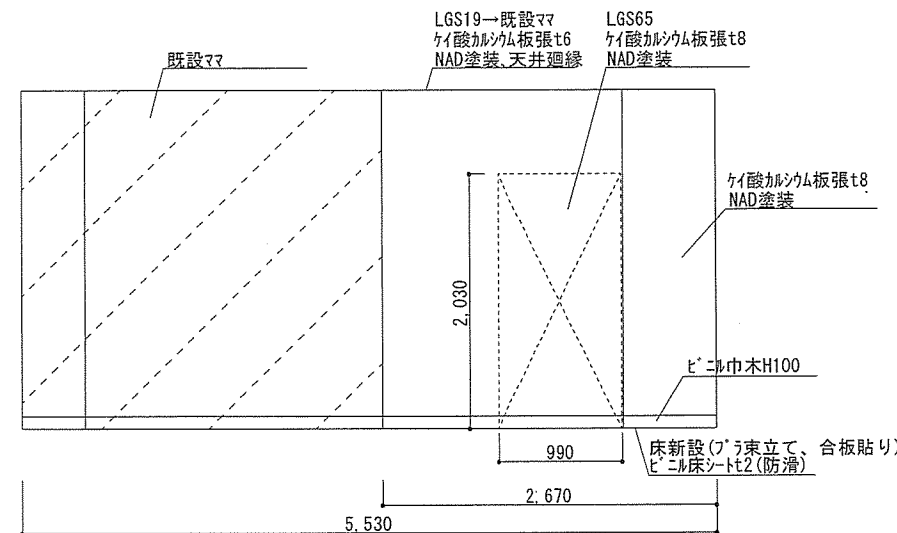


乾燥室 C 面


開口封鎖

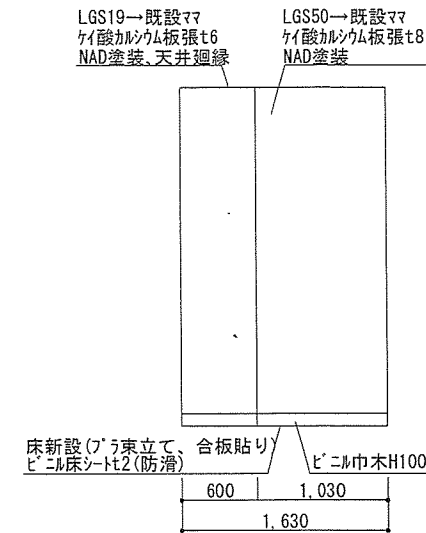


乾燥室 D 面

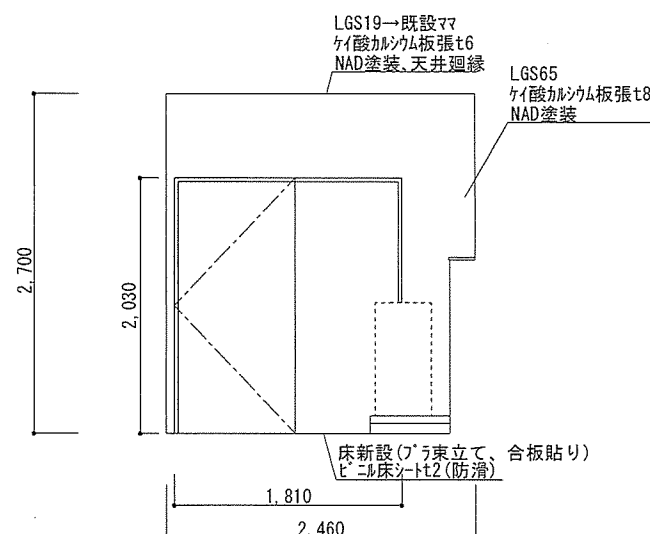


洗濯室 A 面

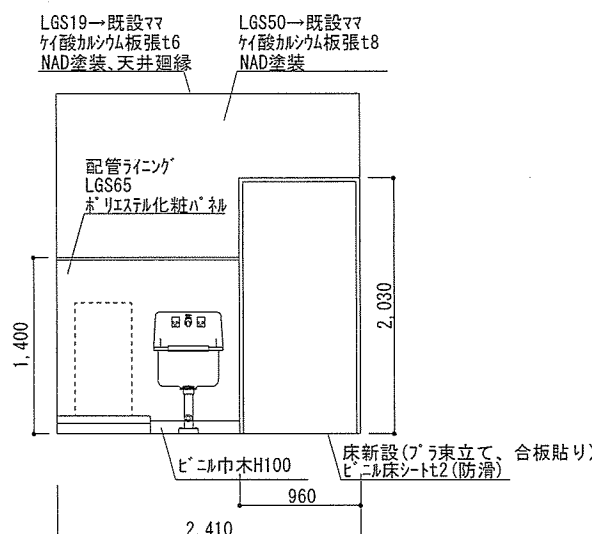


洗濯室 B 面

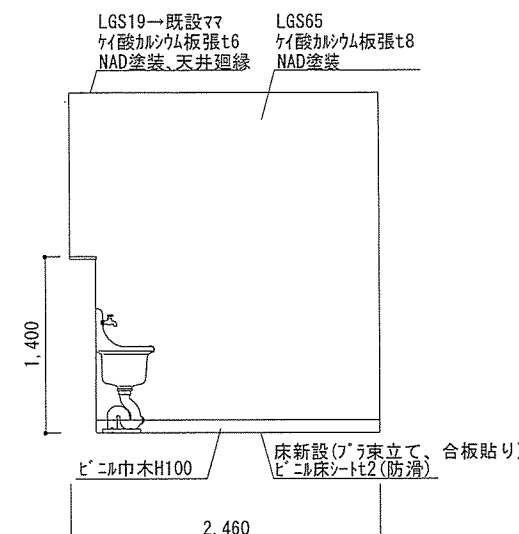


洗濯室 C 面

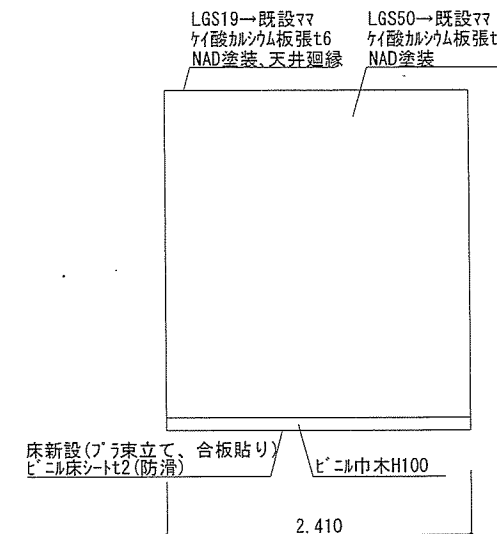


洗濯室 D 面

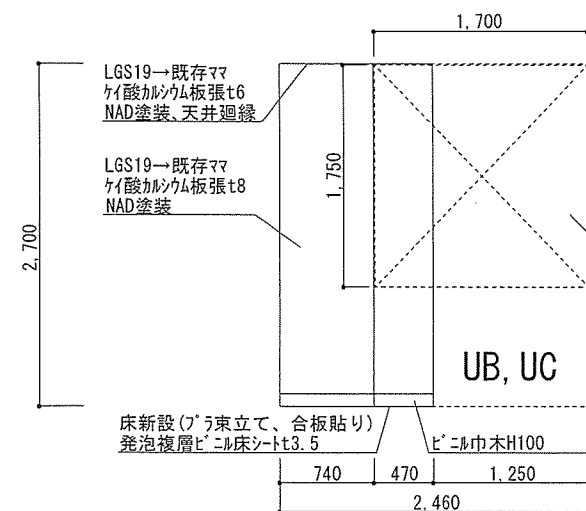


浴室 A 面

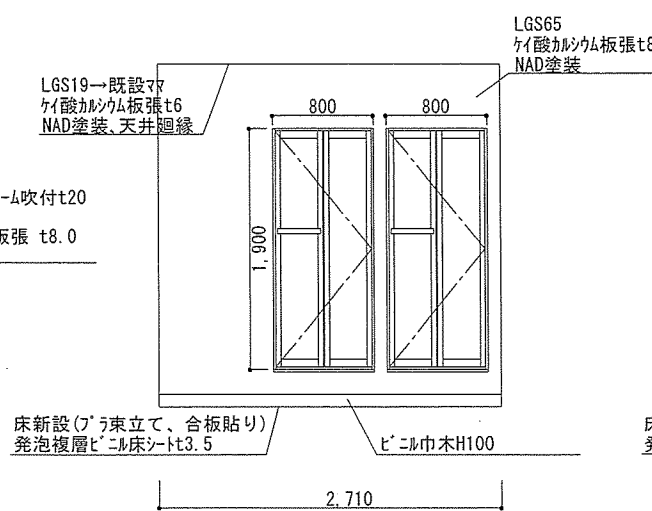

浴室 B 面

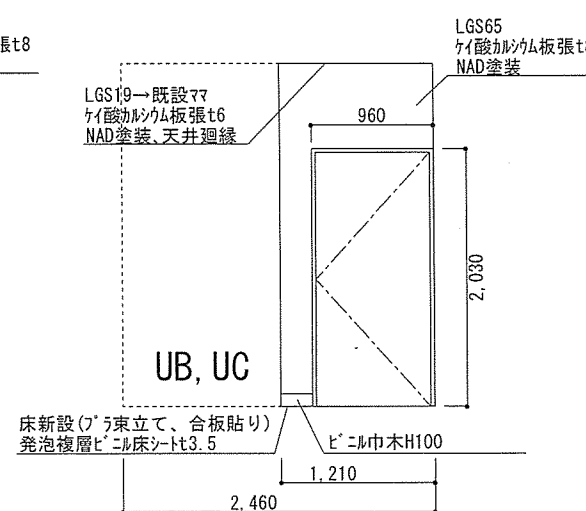

浴室 C 面

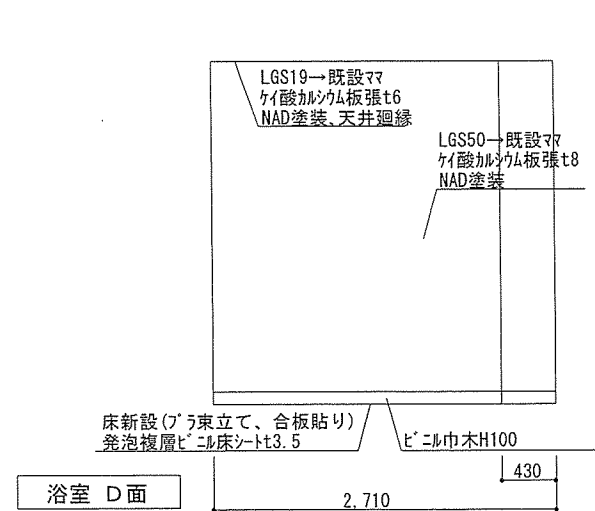

浴室 D 面

開口封鎖


件名	# 35 隊舎女性浴場等改修工事	図番	6-13
図名	展開図 2	縮尺	1/60
陸上自衛隊早来燃料支処総務科営繕班		令和 8 年 8 月 24 日	

建具表 1 / 4 0


符号・名称	1 SSF 鋼製三方枠	洗濯室	1 AD アルミ製引戸	浴室		
形状及び寸法	居室 自習室					
数量・見込	1	枠見込	100	1	枠見込	製造所寸法による
材質及び仕上	S O P		アルミ			
ガラス	—		樹脂板 (F4)、腰アルミハネ			
建築金物その他	—		下枠ステンス、三方枠、引手、ガリ その他は製造所の仕様による。			

建具表（撤去） 1 / 4 0

符号・名称	1 AWアルミ製引違い窓（撤去）		事務室	1 WW木製引違い窓（撤去）		事務室	1 SD鋼製片開き戸（撤去）		事務室
形状及び寸法									
数量・見込	1	枠見込	70	1	扉枠見込	36	1	枠見込	100
材質及び仕上	1居室アルミ製			OP			SOP		
ガラス	FL3			FL3			F4		
建具金物その他	アングルヒース、アルミ水切			ステンスレール			下枠ステンス、三方枠、ドアクロザー（ストップ付）、CL-3-		

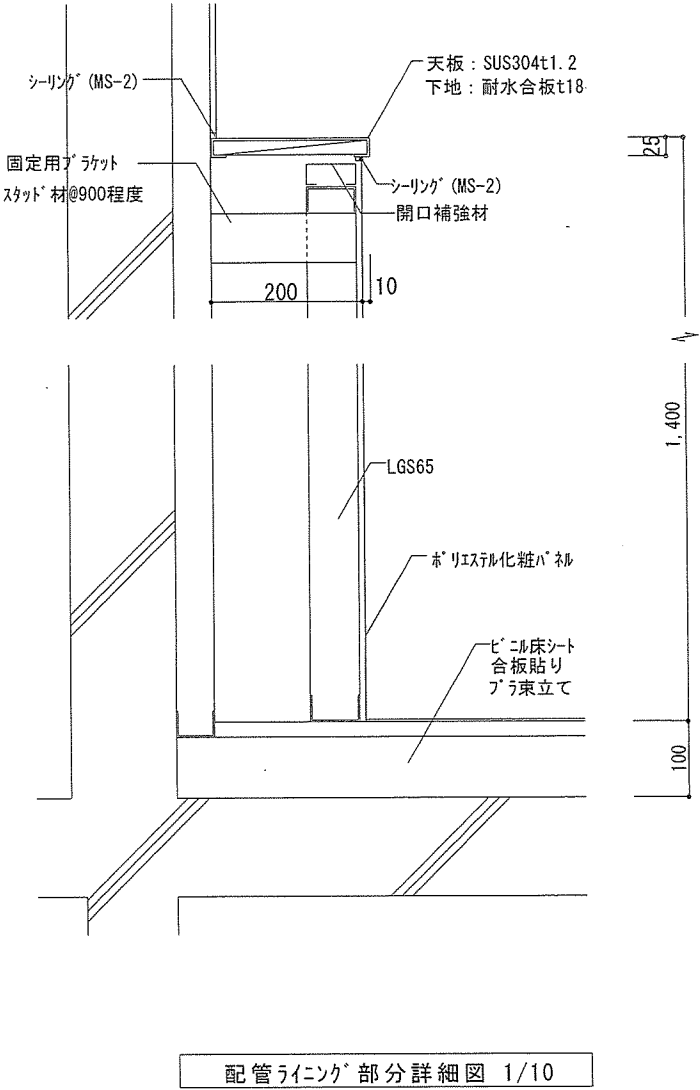

件名	# 3 5 隊舎女性浴場等改修工事	図番	7 / 1 3
図名	建具表・部分詳細図	縮尺	図示
陸上自衛隊早来燃料支処総務科営繕班		令和 8 年 8 月 2 4 日	

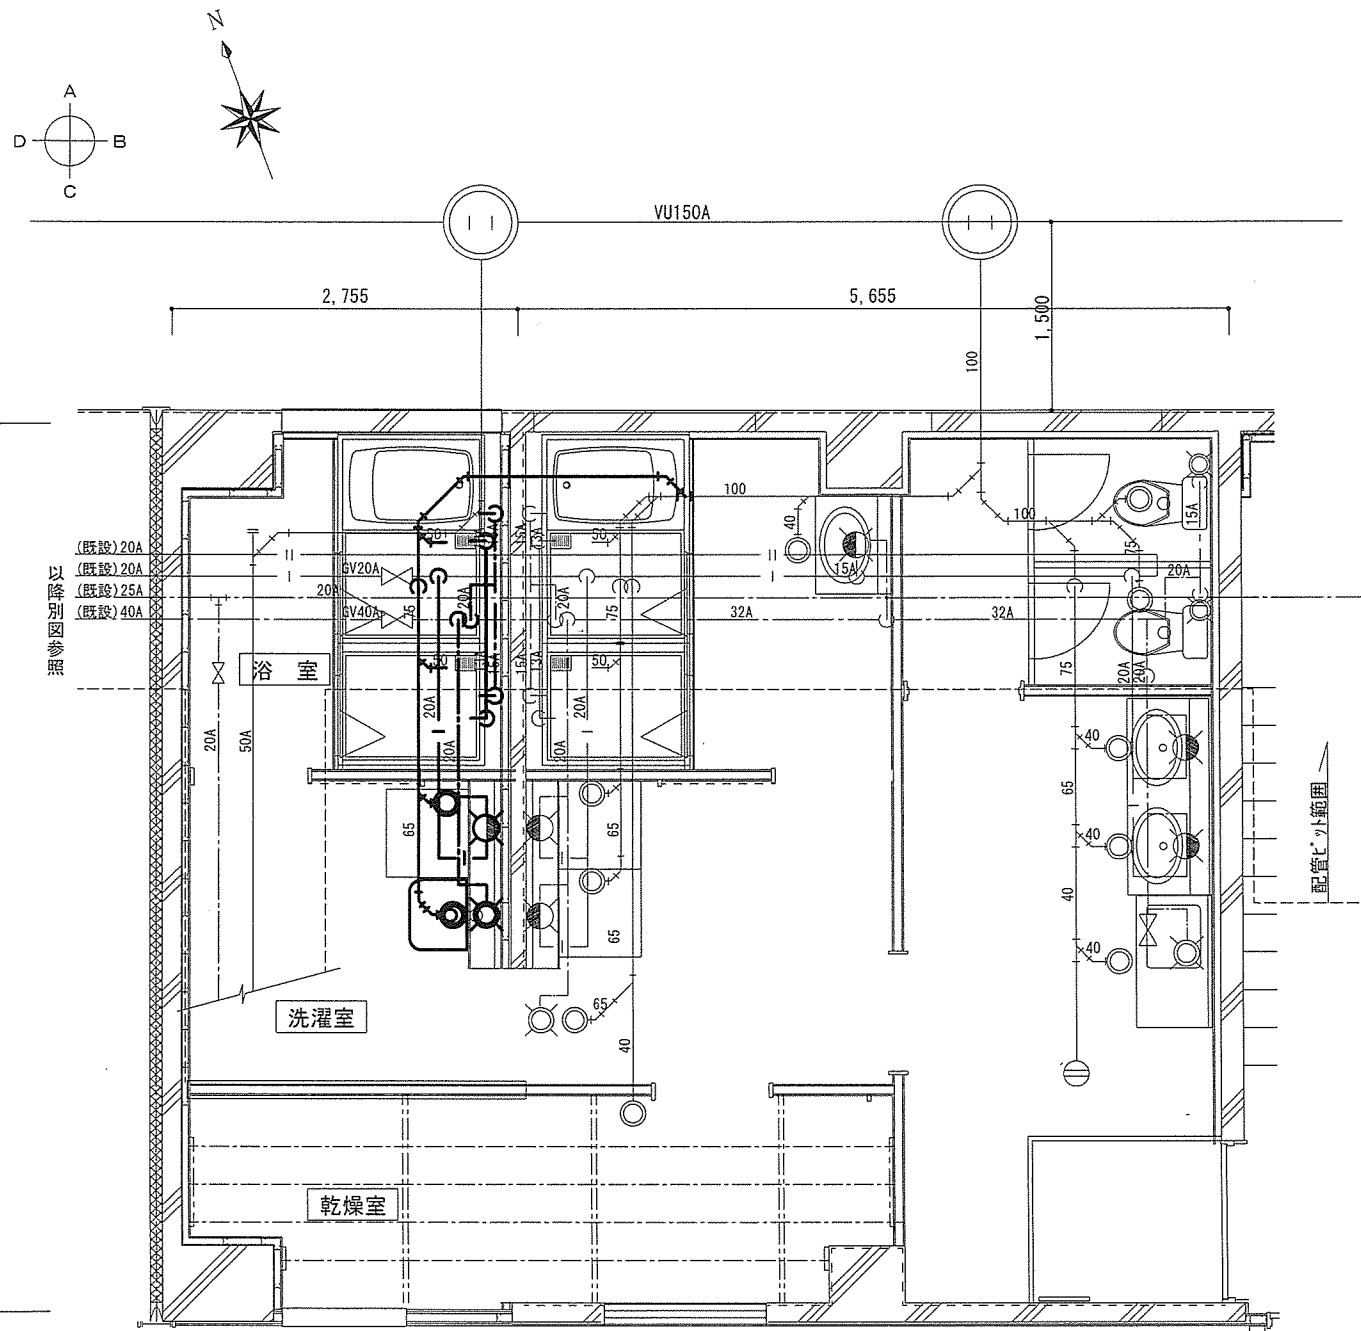

給排水設備平面図 1/60


機器表(浴室)

名 称	数量	仕 様	参考品番	動力	場所
ユニットバス	1	ユニットバス1216 付属品：スライドバー、LED照明、鏡、化粧棚 シャワー付混合水栓(定量止水) その他は製造所の仕様による。	TOTO RJVI216 USB7AK LIXIL BP-1216S/BL BF-M140TSBW	単相100V	浴室
ユニットシャワー	1	ユニットシャワー-0812 付属品：スライドバー、LED照明、鏡、化粧棚 シャワー混合水栓 その他は製造所の仕様による。	TOTO JSV0812 ULW4BK LIXIL SPB-0812LBEH BF-HB247TSD	単相100V	浴室

機器表(衛生)

名 称	数量	仕 様	参考品番	動力	場所
混合栓	1	洗濯機用、緊急止水弁・逆止弁付	LIXIL SF-WL63RQA	—	洗濯室
洗濯機パン	1	650mm口程度、横引きトラップ	LIXIL PF6464AG/L11 TP-32	—	
掃除流し	1	横水栓、リムカバー	既存撤去・再使用 TOTO SK22A TK22 T37PGEP	—	

名 称	仕 様	管 径	数 量	記 号
給水管	SGP-VB、ねじ接合	15A	3.8m	— — — —
		20A	7.1m	
排水管	VP	50A	1.8m	— — — —
		65A	4.7m	
		75A	7.0m	
給湯管	SUS、ねじ接合	13A	3.4m	— —
		20A	5.8m	

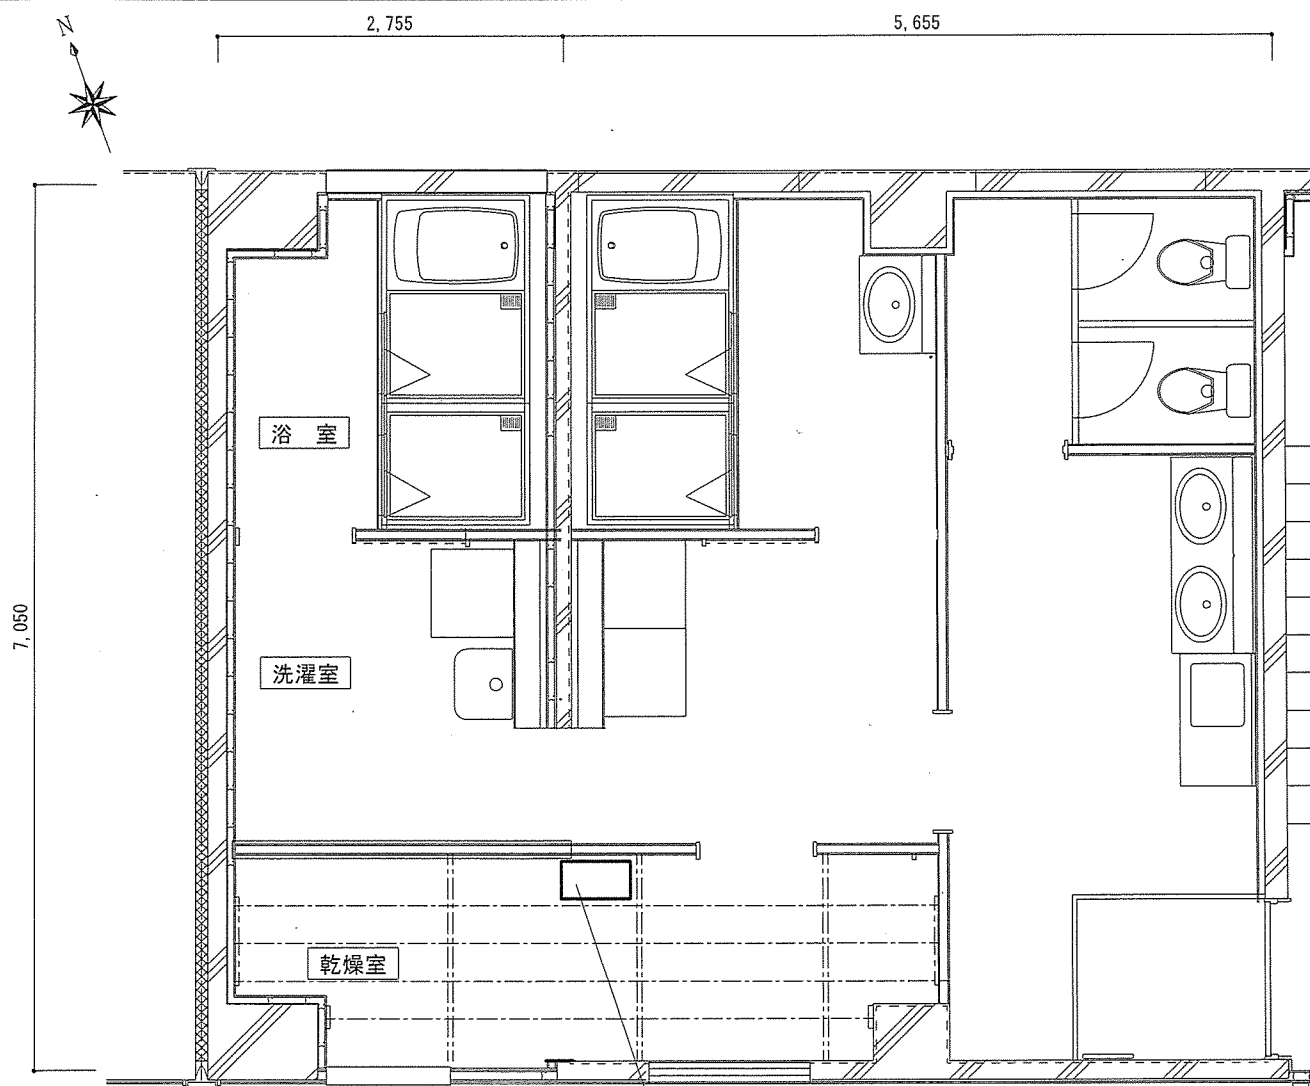


除湿器機設置 (床置)
※既設排水口に接続

空調設備平面図 1/60

機器表

名 称	台数	仕 様	参考品番	動力	場所
産業用除湿器 (床置形・小型)	1	床置形・小型 冷媒：R407C	三菱電機㈱ KFH-P08RB-W	単相100V	乾燥室

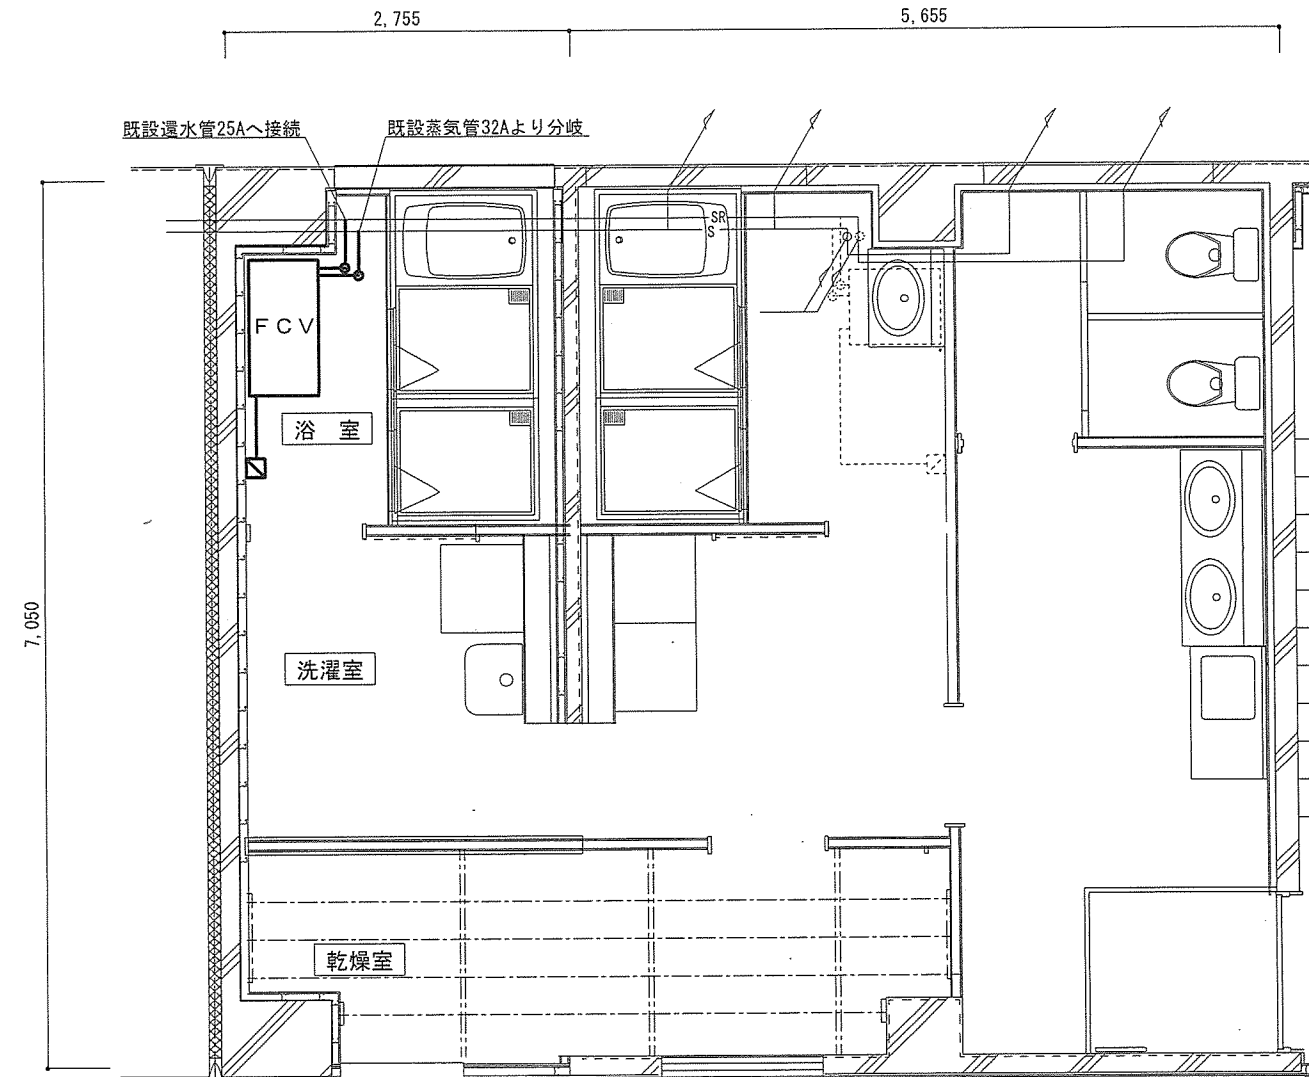


暖房設備平面図 1/60

機器表

名 称	台数	仕 様	参考品番	動力	場所
ファンコンベクター FCV	1	天吊露出型、蒸気用 暖房能力：2.8kW、風量：420m ³ /h スイッチ：風量調整3段、樹脂製 その他は製造所の仕様による	昭和鉄工㈱ DS-31S ㈱前田鉄工所 KC-S31F	単相100V	浴室

名 称	仕 様	管径	数量	記号
蒸気管	SGP	20A	1.4m	— S —
蒸気管	SGP sch40	15A	1.2m	— SR —


件 名	# 3 5 隊舎女性浴場等改修工事	図 番	9 / 1 3
図 名	換気設備図・暖房設備図・機器表	縮 尺	1 / 6 0
陸上自衛隊早来燃料支処総務科営繕班		令和 8 年	8 月 2 4 日

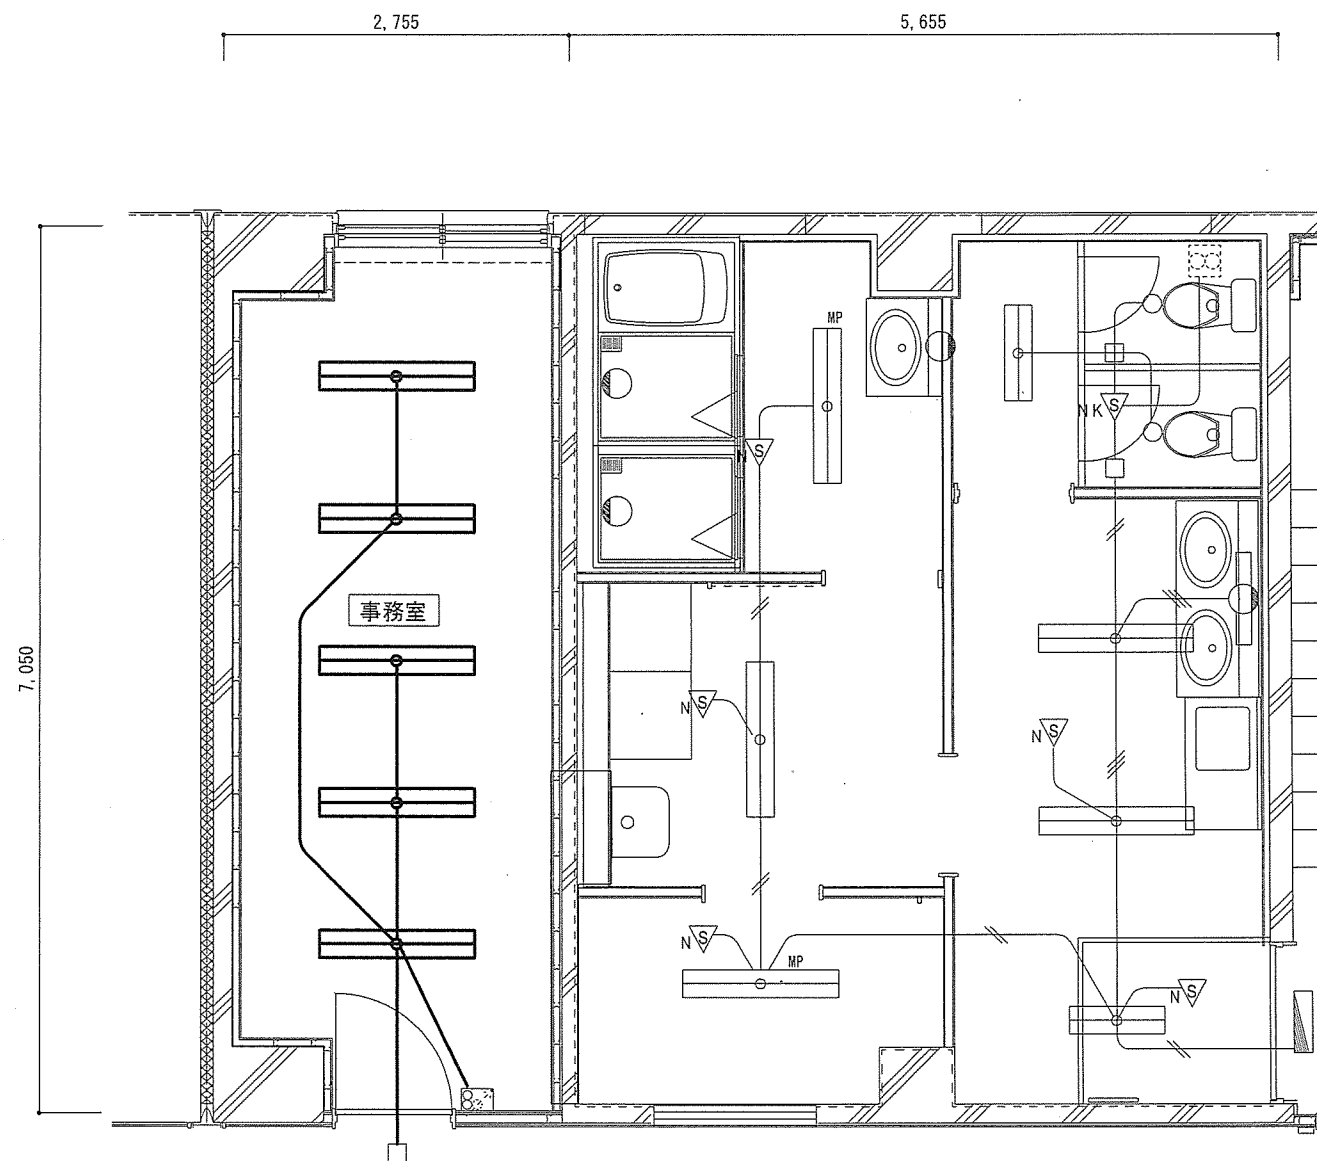

(改修前) 1階電灯設備平面図 1/60

電気設備器具表 (撤去)

記号	名称	器具型式	取付高さ	取付数	備考
	照明器具	天吊	天井直付	5	
	配線	EEF2.0-2C	—	26.4m	ｽﾗｯﾌﾟ・壁内配線

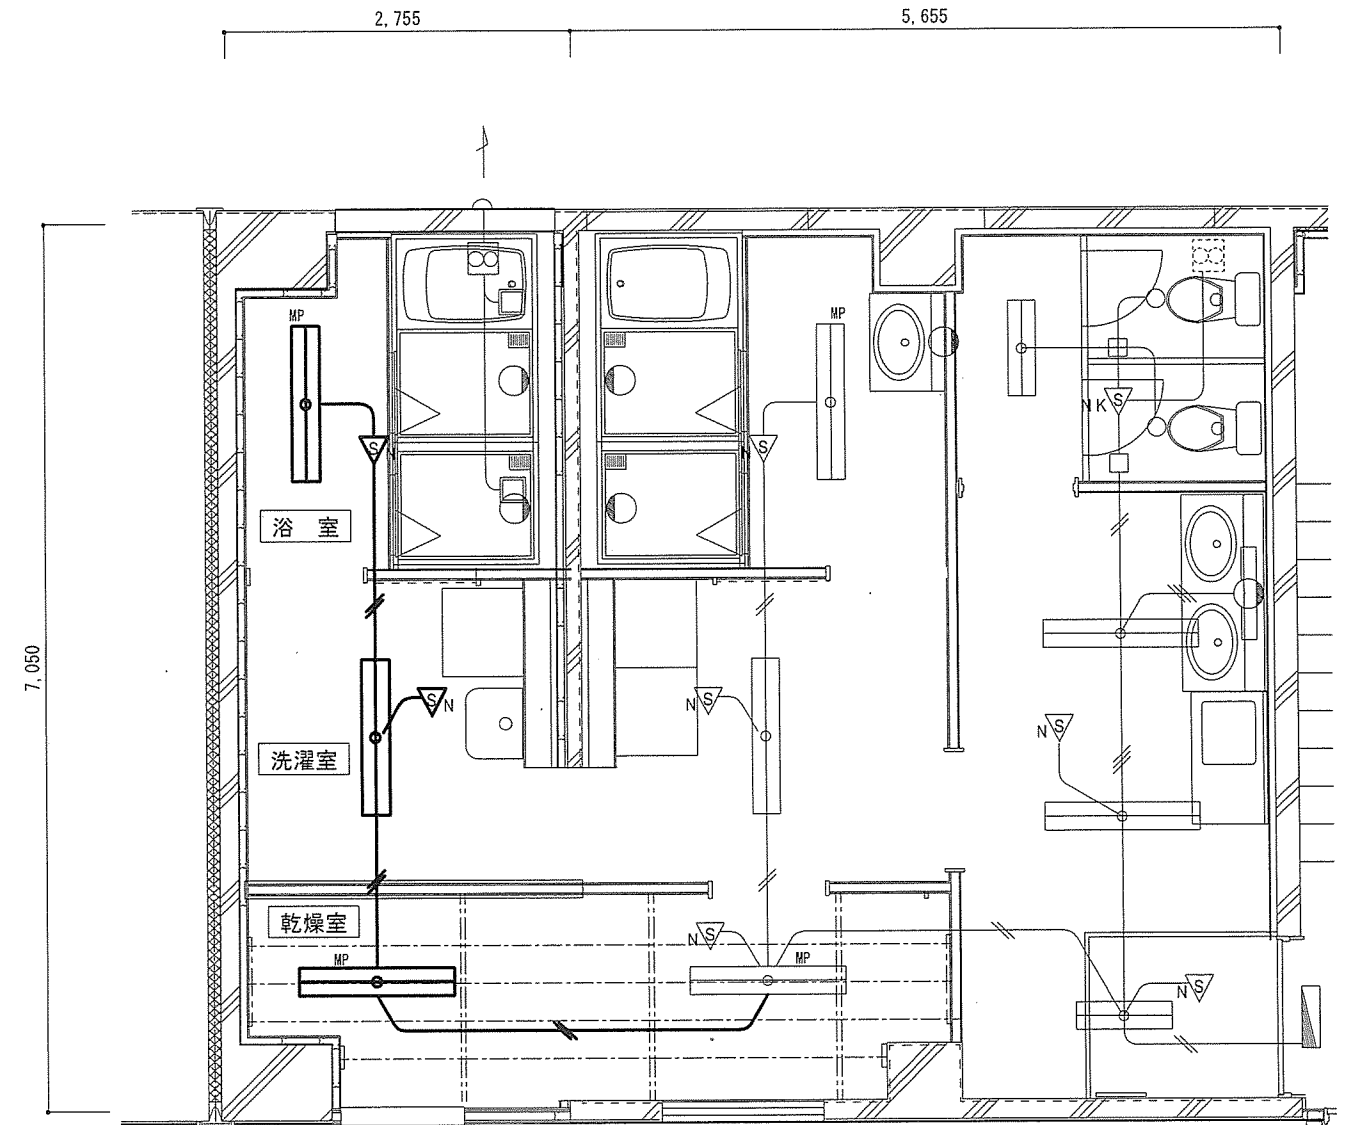


(改修後) 1階電灯設備平面図 1/60

電気設備器具表 (新規)

記号	名称	器具型式	取付高さ	取付数	備考
	照明器具	LRS6-4-30	—	1	200V CH=2,600
	照明器具	LRS10MP-4-27 防湿	—	2	200V CH=2,600
	人感センサースイッチ	天井埋込形(動作時間可変)	—	2	
	配線	EM-EEF2.0-2C	天井内	17.8m	


件名	#35 隊舎女性浴場等改修工事	図番	10 / 13
図名	電灯設備図	縮尺	1 / 60
陸上自衛隊早来燃料支処総務科営繕班		令和 8 年 8 月 24 日	

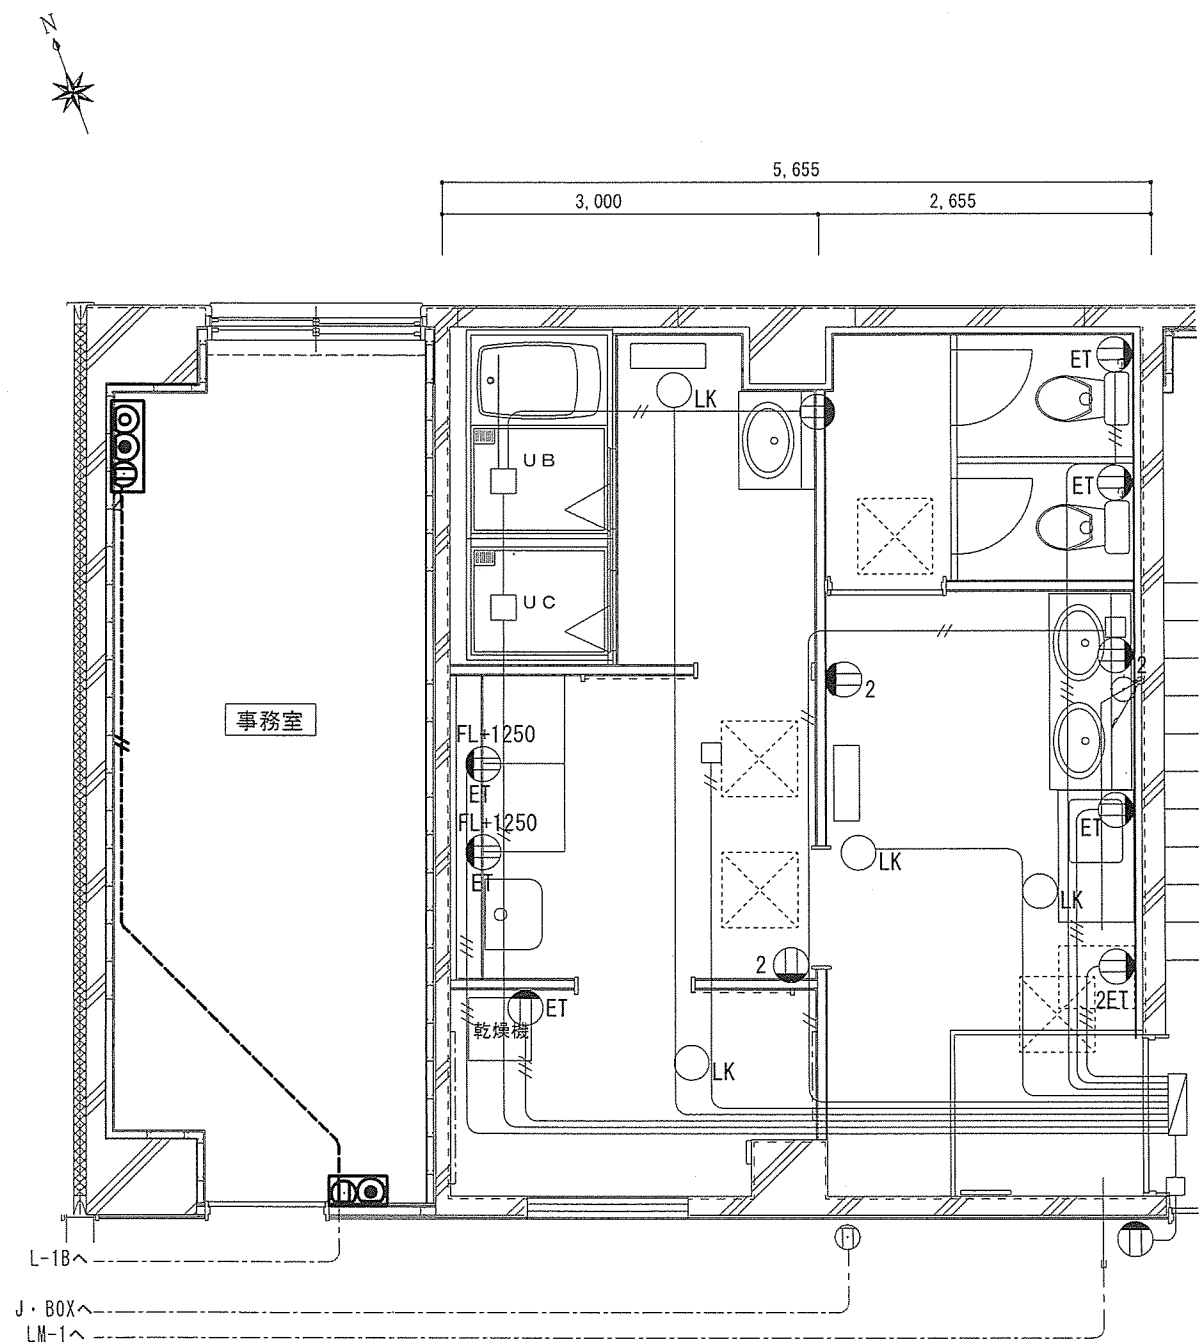

(改修前) 1階コンセント設備平面図 1/60

電気設備器具表 (撤去)

記号	名称	器具型式	取付高さ	撤去数	備考
	壁付複合アウトレット			2	
---	配線	EM-EEF 2.0mm-2C		14.2m	

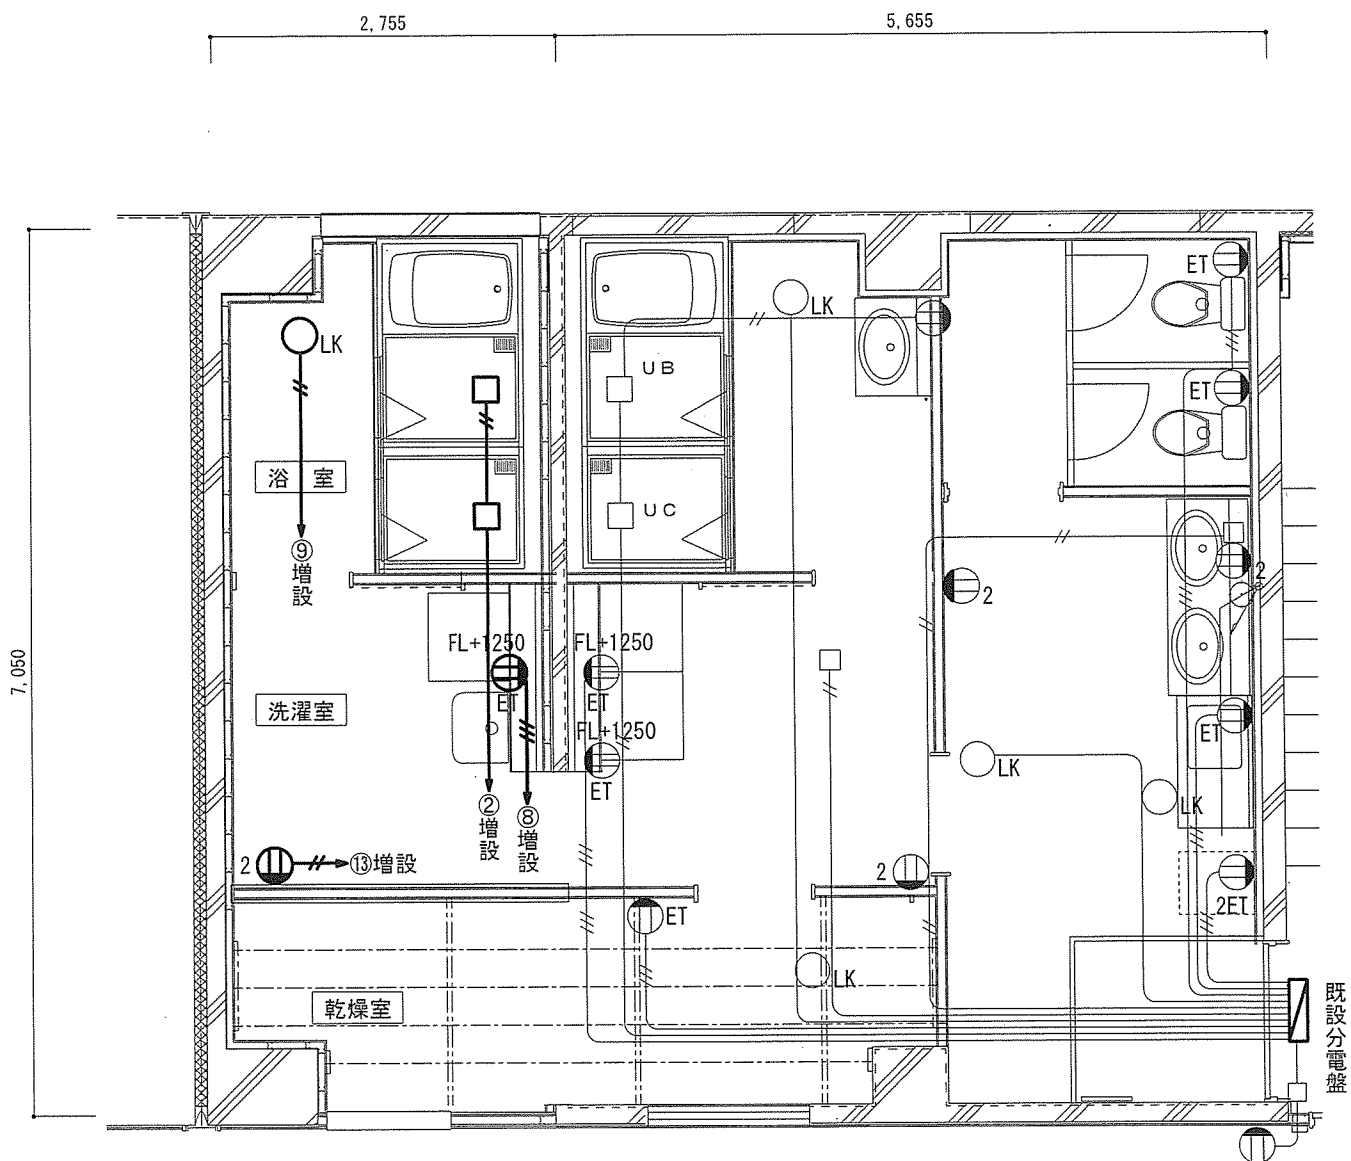


(改修後) 1階コンセント設備平面図 1/60

電気設備器具表 (新規)

記号	名称	規格	仕様	取付高さ	取付数	備考
	新規コンセント	2P15A×2	大角形	FL+300	1	
	新規コンセント	2P15A 接地端子付	大角形	FL+500	1	
	新規コンセント	2P15A 天井付	大角形	天井直付	1	
---	新設配線	EM-EEF2.0mm-3C		天井内	37.4m	立下り壁内
---	新設配線	EM-EEF2.0mm-2C		天井内	52.6m	立下り壁内


件名	#35 隊舎女性浴場等改修工事	図番	11 / 13
図名	コンセント設備図	縮尺	1 / 60
陸上自衛隊早来燃料支処総務科営繕班		令和 8 年 8 月 24 日	

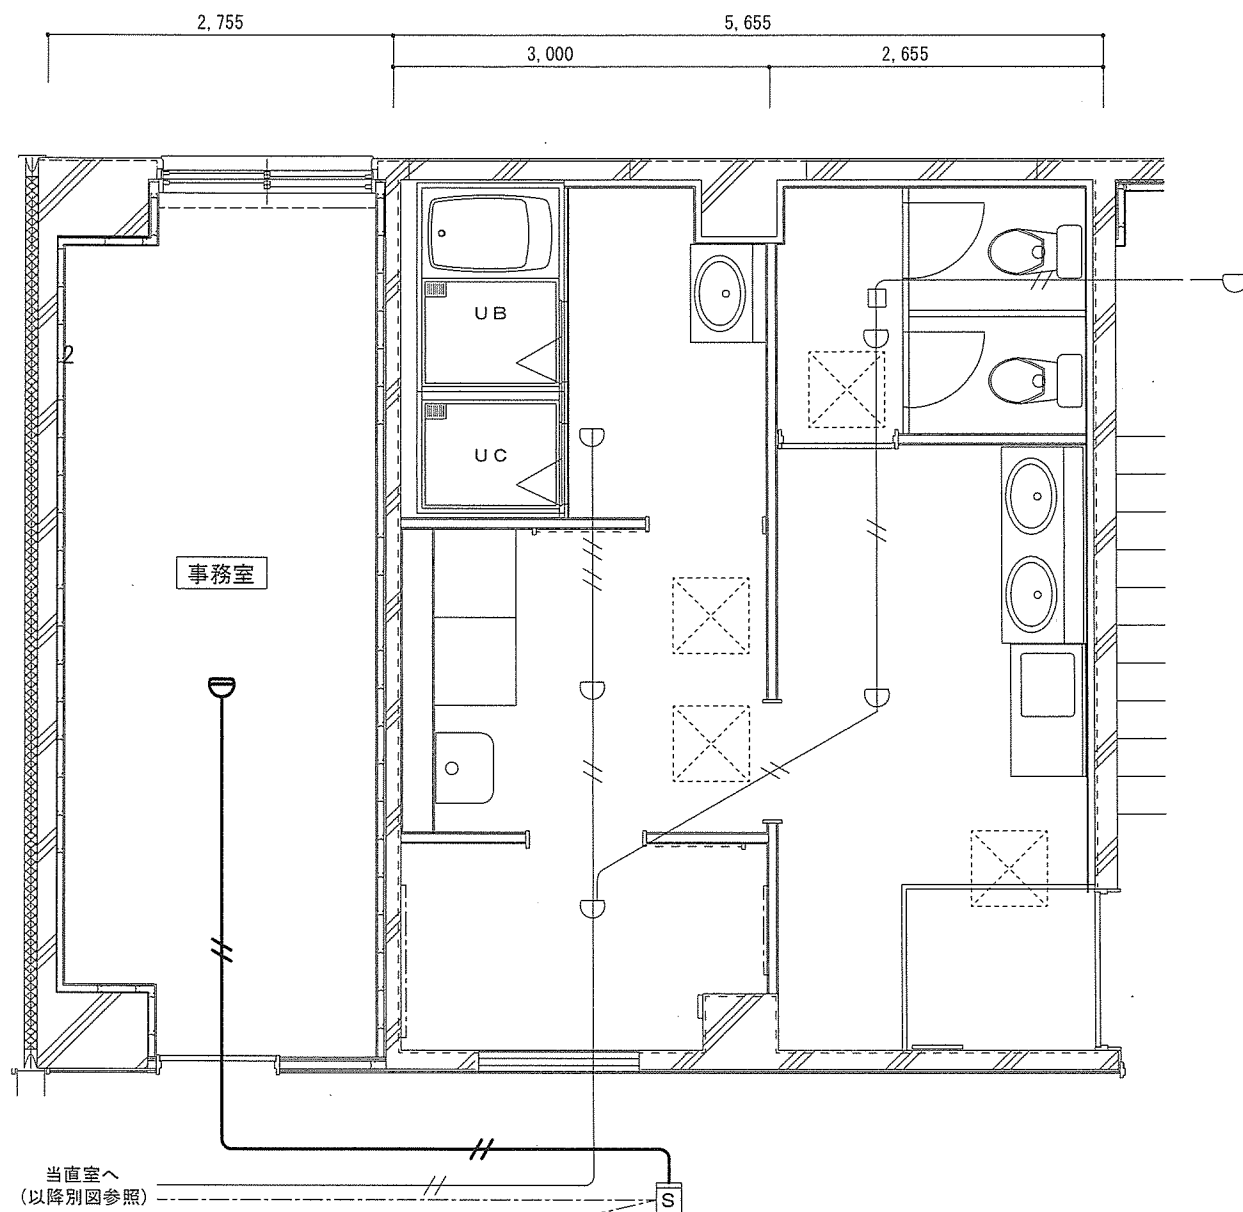

(改修前) 火報・通信設備 1 階平面図 1/60

設備器具表 (撤去)

記 号	名 称	器 具 型 式	取付高さ	取付数	備 考
⊖	感 知 器	差動式ｽﾍﾟｯﾄ型 2種	天井直付	1	
—//—	警 報 線	EM-AE0.9mm-2C	天 井 内	15.2m	

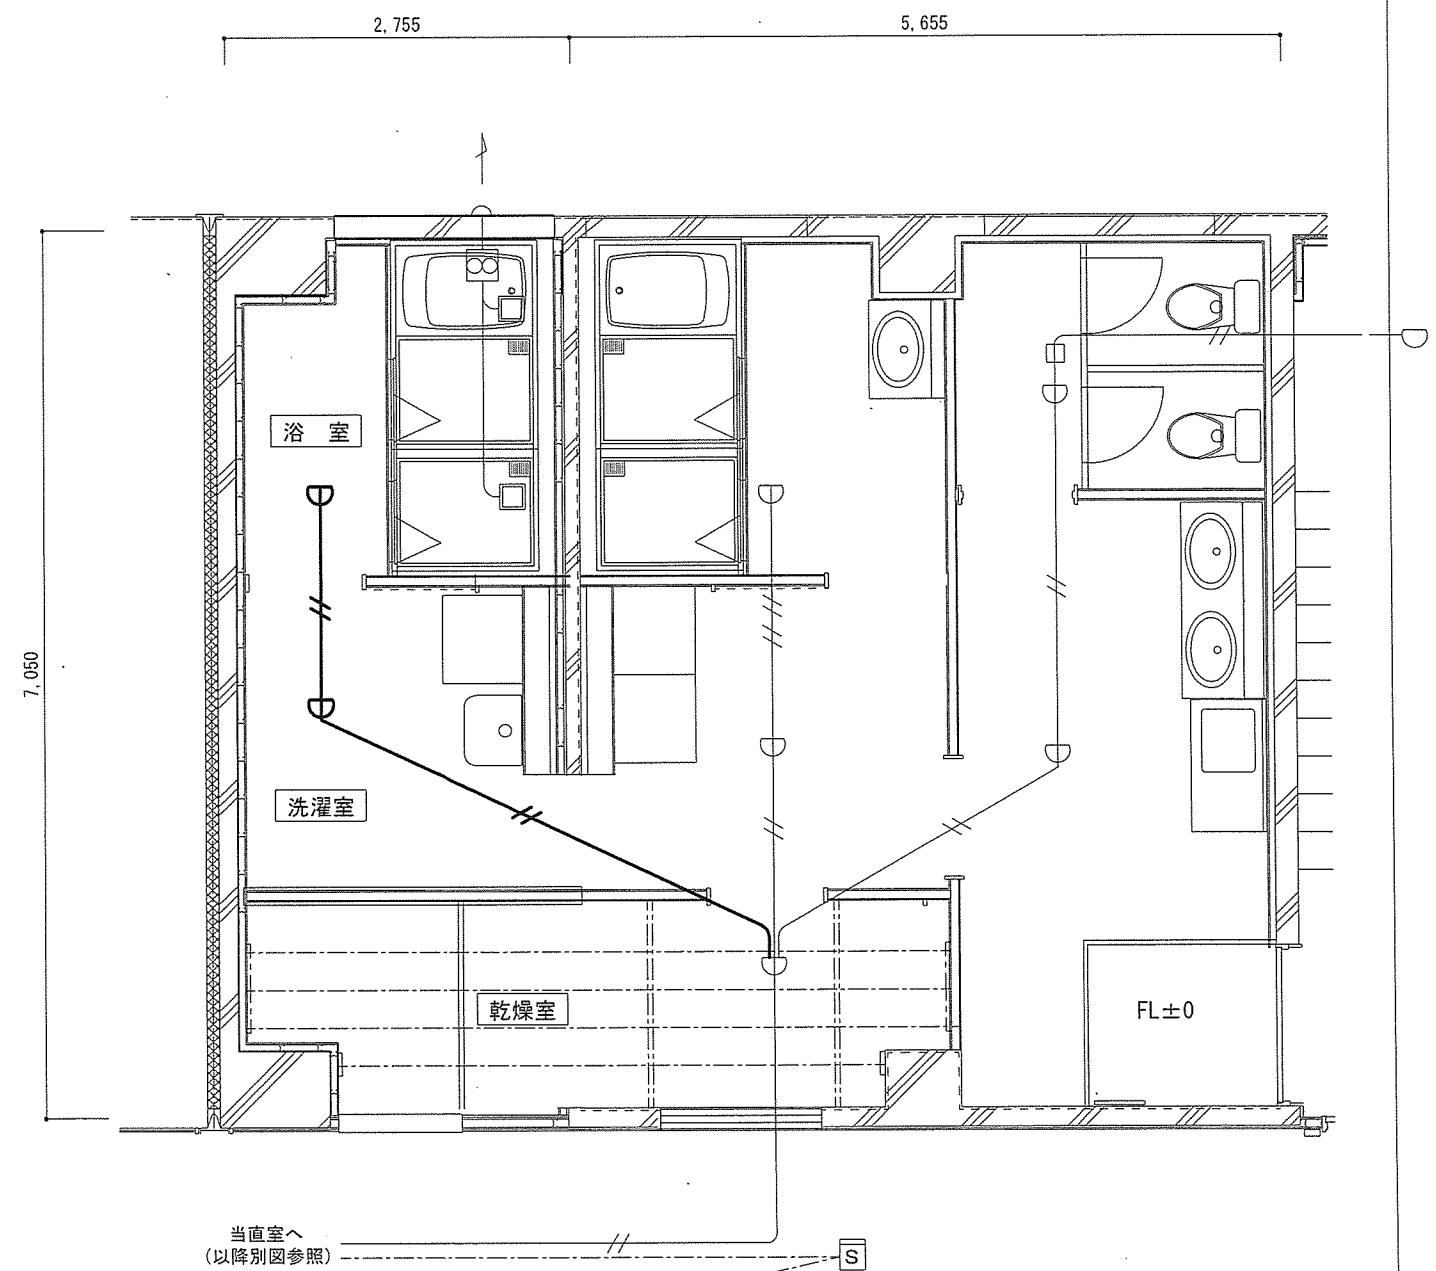


(改修後) 火報・通信設備 1 階平面図 1/60


設備器具表 (新規)

記 号	名 称	器 具 型 式	取付高さ	取付数	備 考
⓪	感 知 器	定温式ｽﾍﾟｯﾄ型 1種 防水	天 井 内	2	
—//—	警 報 線	EM-AE0.9mm-2C	天 井 内	12.2m	


件 名	# 3 5 隊 舎 女 性 浴 場 等 改 修 工 事	図 番	1 2 / 1 3
図 名	火 報 ・ 通 信 設 備 図	縮 尺	1 / 6 0
陸上自衛隊早来燃料支処総務科営繕班		令和 8 年 8 月 24 日	

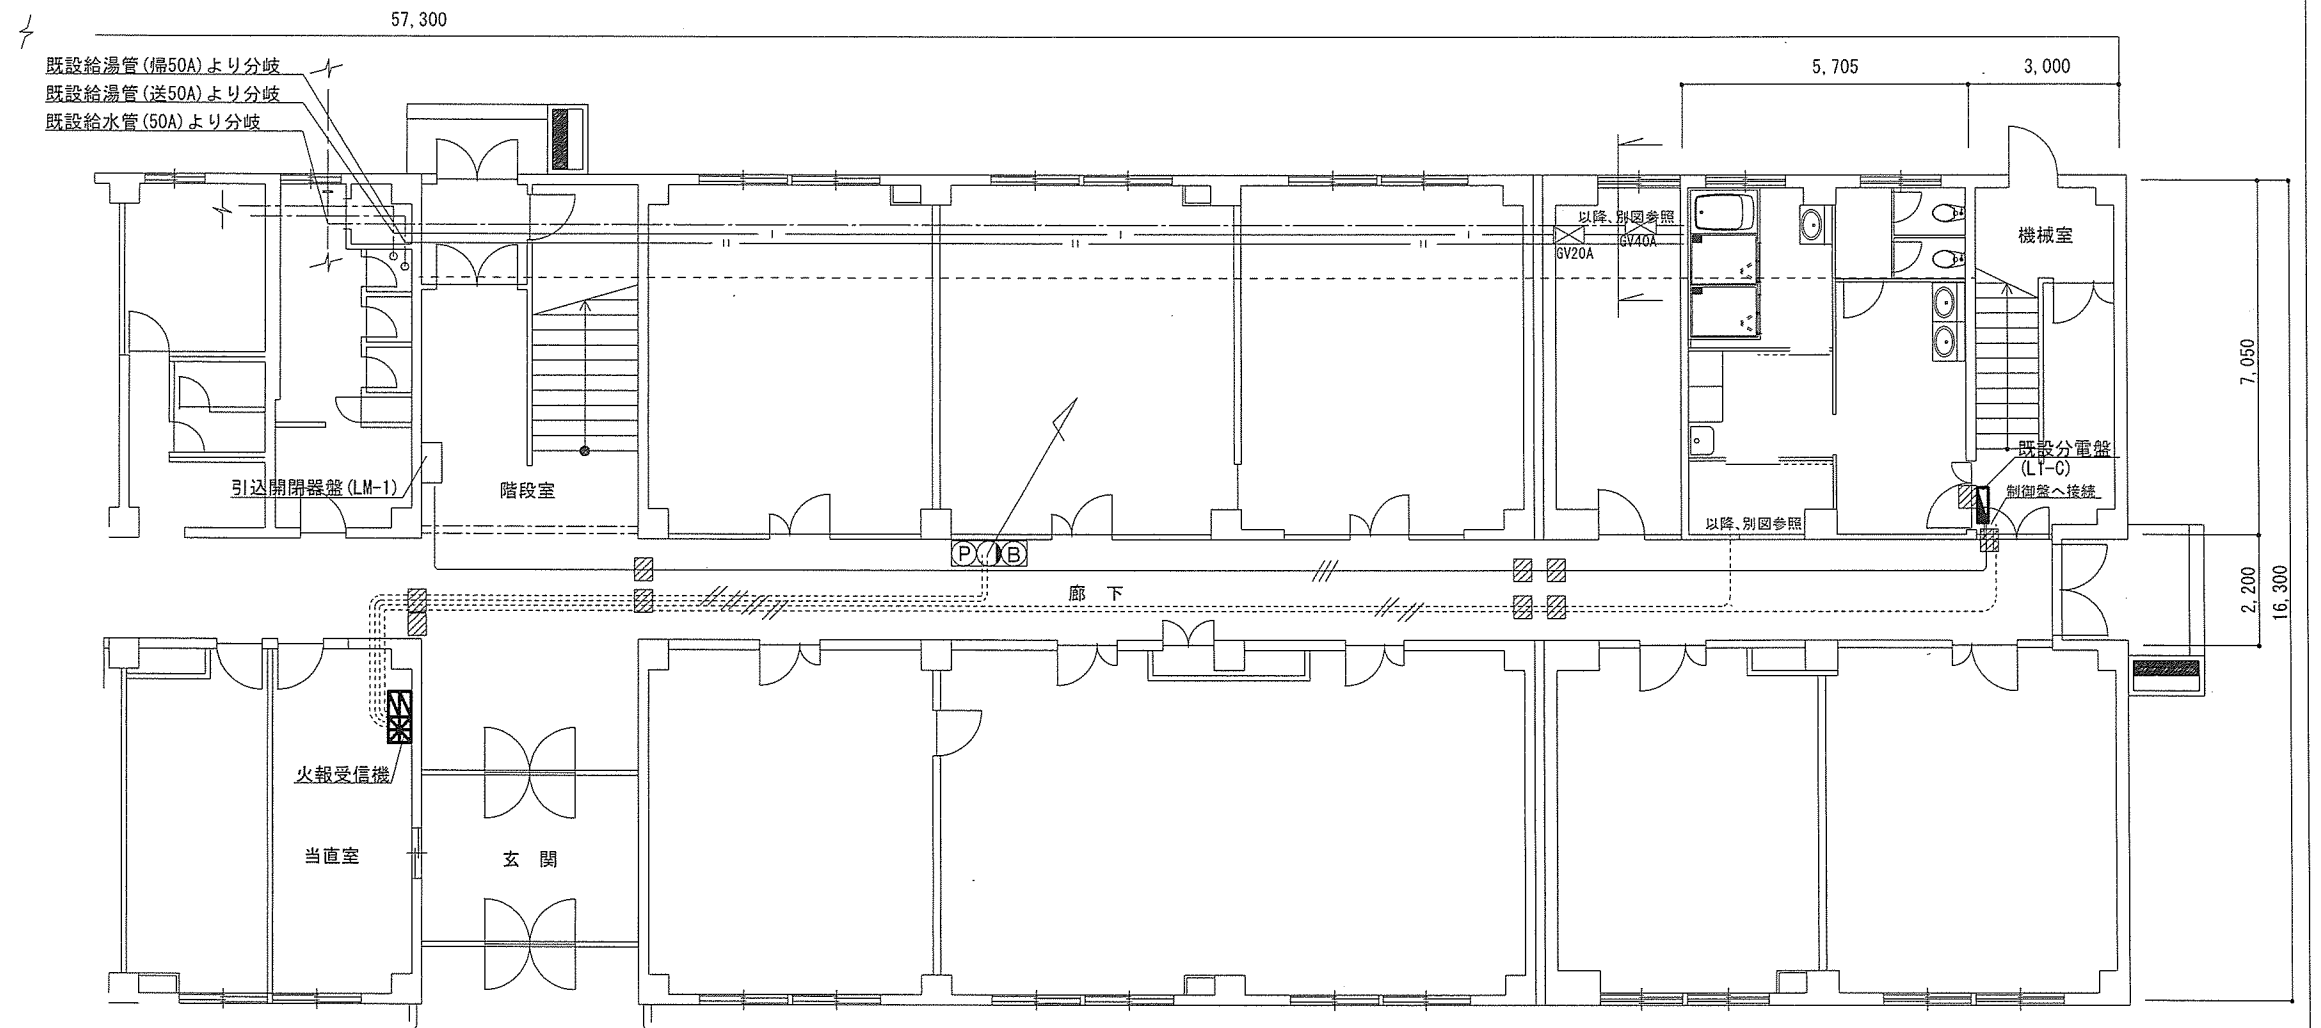


1 階幹線設備図 1/150

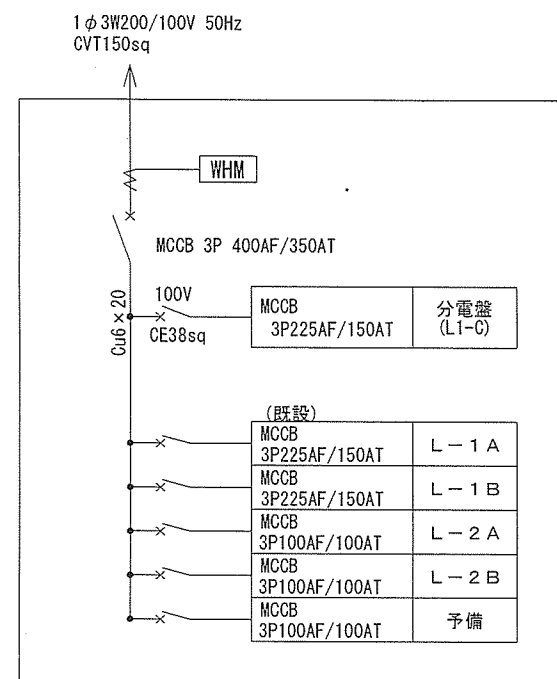

引込開閉器盤 (LM-1)

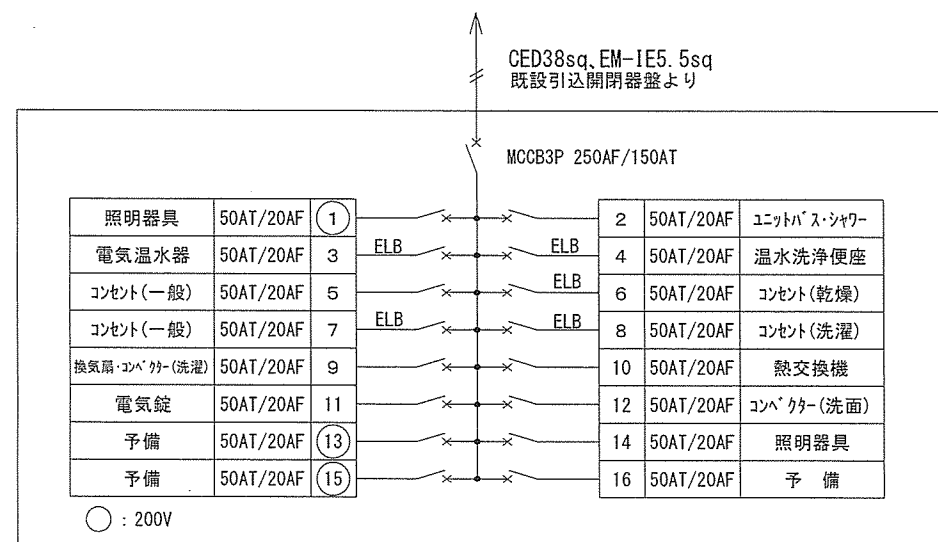

新設分電盤 (L1-C) 結線図

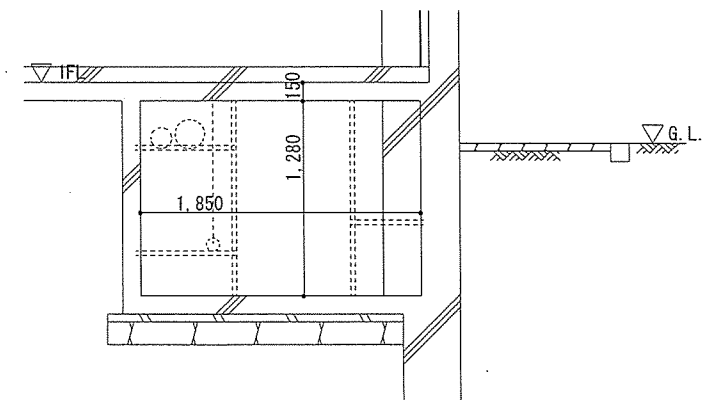

配管ピット断面図 1/50

件名	# 3 5 隊舎女性浴場等改修工事	図番	1 3 / 1 3
図名	1 階幹線設備図・分電盤結線図・断面図	縮尺	図示
陸上自衛隊早来燃料支処総務科営繕班		令和 8 年 8 月 24 日	

入札説明書

陸上自衛隊早来分屯地の# 3 5 隊舎女性浴場等改修工事に基づく入札等については、関係法令に定めるもののほか、この入札説明書によるものとする。

1 入札公告日 令和8年8月31日（月）

2 契約担当官

分任契約担当官 陸上自衛隊北海道補給処
安平弾薬支処会計科長 谷 秀治

3 工事概要

(1) 工事名

3 5 隊舎女性浴場等改修工事

(2) 工事場所

陸上自衛隊早来分屯地

(3) 工事内容及び工事範囲

仕様書のとおり。

(4) 工 期

令和9年3月31日（水）まで

(5) 使用する主要な資機材

仕様書のとおり。

(6) その他

ア 本工事は、工事費内訳明細書の提出を義務付ける工事である。

イ 本工事は、数量公開の対象工事であり、設計数量を参考数量として公開することとしており、手続きの詳細は、別添「数量公開の説明書」を参照するものとする。

4 競争参加資格

(1) 本予算決算及び会計令（昭和22年勅令第165号。以下「予決令」という。）第70条及び第71条の規定に該当しない者であること。

(2) 防衛省における令和7・8年度有効の一般競争（指名競争）参加資格（以下「防衛省競争参加資格」という。）のうち、「建築一式工事」、「電気工事」及び「管工事」で級別の格付を受け、北海道防衛局に競争参加を希望していること（会社更生法（平成14年法律第154号）に基づき更生手続開始の申立てがなされている者又は民事再生法（平成

11 年法律第 225 号) に基づき再生手続開始の申立てがなされている者については、手続開始の決定後、再度級別の格付を受けていること。)

- (3) 会社更生法に基づき更生手続開始の申立てがなされている者又は民事再生法に基づき再生手続開始の申立てがなされている者 ((2) の再度級別の格付を受けた者を除く。) でないこと。
- (4) 防衛省競争参加資格の「建築一式工事」にかかる等級 (資格審査結果通知書の記 3 の等級) が D 等級以上、「電気工事」にかかる等級 (資格審査結果通知書の記 3 の等級) が C 等級以上及び「管工事」にかかる等級 (資格審査結果通知書の記 3 の等級) が C 等級以上であること。
- (5) 平成 20 年度以降入札公告日までに、元請けとして完成・引渡しが完了した工事のうち、「建築一式工事」、「電気工事」又は「管工事」を施工した実績を有すること (建設共同企業体の構成員としての実績は、出資比率が 20% 以上のものに限る。))。
- (6) (5) の施工実績の工事成績通知書又は工事成績評定通知書の評定点合計 (以下評定点合計という。) が 65 点以上の者又は提出する工程表の工程管理に対する技術的所見が適切である者。(個別の工事に応じて、工種別に明示すること。))
- (7) 次の基準を全て満たす監理技術者又は主任技術者 (以下「監理技術者等」という。) を当該工事に専任で配置できること。
 - ア 「建築一式工事」、「電気工事」又は「管工事」に係る主任技術者となりうる資格を有する者である。
 - イ 平成 20 年度以降入札公告日までに、(5) に掲げる工事の経験を有する者である。
(原則、着工から完成まで従事している。) なお、当該経験の工事が工事成績評定対象工事の場合は評定点合計が 65 点未満のものを除く。
 - ウ 監理技術者にあつては、監理技術者資格者証及び監理技術者講習修了証を有する者である。
 - エ 配置予定の監理技術者等にあつては直接的かつ恒常的な雇用関係が必要であるので、その旨を明示することができる資料を求めることがあり、その明示がなされない場合は入札に参加できないことがある。
- (8) 一般競争参加資格確認申請書 (以下「申請書」という。) 及び競争参加資格確認資料 (以下「資料」という。) の提出期限の日から開札の時までの期間に、北海道防衛局長から、工事請負契約等に係る指名停止等の措置要領について (防整施 (事) 第 150 号。28.3.31) (以下「指名停止措置要領」という。) に基づく指名停止を受けていないこと。
- (9) 入札に参加しようとする者の間に次の基準のいずれかに該当する関係がないこと (基準に該当する者のすべてが共同企業体の代表者以外の構成員である場合は除く。以下同じ。)。なお、この場合に、辞退する者を定めることを目的に当事者間で連絡を取ることは、入札心得書第 6 条第 2 項の規定に抵触するものでない。
 - ア 資本関係

次のいずれかに該当する２者の場合。ただし、子会社（会社法（平成 17 年法律第 86 号）第 2 条第 3 号の規定による子会社をいう。以下同じ。）若しくは子会社の一方が会社更生法第 2 条第 7 項に規定する更生会社（以下「更生会社」という。）又は民事再生法第 2 条第 4 号に規定する再生手続が存続中の会社等（会社法施行規則（平成 18 年法務省令第 12 号）第 2 条第 3 項第 2 号に規定する会社等をいう。）である場合は除く。

(7) 親会社と子会社の関係にある場合

(イ) 親会社を同じくする子会社同士の関係にある場合

イ 人的関係

次のいずれかに該当する２者の場合。ただし、(7)については、会社の一方が更生会社又は民事再生法第 2 条第 4 号に規定する再生手続が存続中の会社等である場合は除く。

(7) 一方の会社等の役員が、他方の会社等の役員を現に兼ねている場合

(イ) 一方の会社等の役員が、他方の会社等の管財人を現に兼ねている場合

ウ その他の入札の適正さが阻害されると認められる場合

その他ア又はイと同視しうる資本関係又は人的関係があると認められる場合。

(10) 北海道内に建設工事業の許可に基づく本店、支店又は営業所が所在すること。

(11) 都道府県警察から暴力団関係業者として防衛省が発注する工事等から排除するよう要請があり、当該状態が継続している有資格業者でないこと。

(12) 情報保全に係る履行体制についての確認

平成 20 年 4 月 1 日から公告日までの間に、防衛省発注機関が発注した工事を完成(完了)した実績を有している者は別紙第 5 の誓約書を提出し、有していない者は別紙第 6 の誓約書を提出すること。

5 担当部署

(1) 入札に関する事項

〒059-1511

北海道勇払郡安平町字安平番外地

陸上自衛隊北海道補給処安平弾薬支処会計科 谷

TEL (0145) 23-2231 内線290

FAX (0145) 23-2233

(2) 仕様書に関する事項

〒059-1511

北海道勇払郡安平町東早来番外地

陸上自衛隊北海道補給処早来燃料支処総務科営繕班 山田

TEL : (0145) - 22-2205 (内線261)

6 競争参加資格の確認等

- (1) 本競争の参加希望者は、上記4に掲げる競争参加資格を有することを証明するため次に従い、申請書及び資料（以下「申請書等」という。）を提出し、契約担当官等から競争参加資格の有無について確認を受けなければならない。

また、4(2)の格付を受けていない者も次に従い申請書等を提出することができる。この場合において、4(1)、(3)及び(5)から(12)までに掲げる事項を満たしているときは、開札の時ににおいて4(2)及び(4)に掲げる事項を満たしていることを条件として競争参加資格があることを確認するものとする。当該確認を受けた者が競争に参加するためには、開札の時点において上記4(2)及び(4)に掲げる事項を満たしていなければならない。

なお、期限までに申請書等を提出しない者及び競争参加資格がないと認められた者は、本競争に参加することができない。 申請書等の提出は、次に示すとおりとする。

ア 提出期間

令和8年8月31日（月）から令和8年9月15日（火）まで（行政機関の休日を除く）の毎日08時15分から17時00分まで。（正午から13時00分までの間を除く。）

イ 提出方法

持参又は郵送等で提出すること。

ウ 提出場所

5に同じ。

- (2) 申請書は、別紙第1により作成すること。
(3) 資料は、次に従い作成する。

なお、アの実績及びイの経験については、平成20年度以降入札公告日までに工事が完成し、引き渡しが進んでいるものに限り記載することとし、「同種の工事の施工実績（別紙第2）」に記載する工事及び「配置予定の技術者（別紙第3）」に記載する工事が、工事成績評価対象工事の場合は、当該工事に係る工事成績評価通知書又は工事成績評価通知書の写しを添付する。

ア 同種の工事の施工実績

上記4(5)に掲げる資格があることを判断できる同種の工事の施工実績を、別紙第2に記載すること。記載する同種の工事の施工実績の件数は1件でよい。

イ 配置予定の技術者

上記4(7)に掲げる資格があることを判断できる配置予定の技術者の資格、同種の工事の経験及び申請時における他工事の従事状況等を、別紙第3に記載すること。記載する同種の工事の経験の件数は1件でよい。

なお、配置予定の技術者として複数の候補技術者の資格及び同種の工事の経験を記載することもできる。また、同一の技術者を重複して複数工事の配置予定の技術者とすることは差し支えないものとするが、他の工事を落札したことにより配置予定の技術者を配置することができなくなったときは、入札してはならず、申請書を提出した者は、直ちに当該申請書の取下げを行うこと。また、他の工事を落札したことにより配置予定の技術者を配置することができないにもかかわらず入札した場合においては、不正又は不誠実な行為として、指名停止措置要領に基づく指名停止を行うことがある。

入札後、落札者決定までの期間（予決令第 86 条の調査（以下「低入札価格調査」という。）期間を含む。）において、他の工事を落札したことにより配置予定の技術者を配置することができなくなった場合は、直ちにその旨の申し出を行うこと。この場合において、その事実が認められた場合には、当該入札を無効とする。

落札後、配置予定の技術者が配置できないことが明らかになった場合は、不正又は不誠実な行為として、指名停止措置要領に基づく指名停止を行うことがある。

ウ 工程表

アの実績が工事成績評価対象工事以外の者については、工程管理が適切であることを判断できる工程管理の技術的事項に対する所見を別紙第 4 に記載すること。

エ 契約書の写し等

施工実績又は経験として記載した工事に係る契約書の写し又は当該同種工事を証明する資料を提出すること。ただし、当該工事が、財団法人日本建設情報総合センターの「工事実績情報サービス（CORINS）」に登録されている場合は、契約書の写しを提出する必要はない。

(4) 競争参加資格の確認は、申請書等の提出期限日をもって行うものとし、申請時に提出された返信用封筒により、令和 8 年 9 月 1 6 日（水）までに通知する。

(5) その他

ア 申請書等の作成及び提出に係る費用は、申請者の負担とする。

イ 契約担当官等は、提出された申請書等を競争参加資格の確認以外に申請者に無断で使用しない。

ウ 提出された申請書等は、返却しない。

エ 提出期限以降における申請書等の差し替え及び再提出は認めない。

オ 申請書等に関する問い合わせ先 上記 5 に同じ。

7 競争参加資格がないと認めた者に対する理由の説明

(1) 競争参加資格がないと認められた者は、契約担当官等に対して競争参加資格がないと認めた理由について、次に従い説明を求めることができる。

ア **提出期限 令和 8 年 9 月 2 8 日（月） 1 7 時 0 0 分**

イ 提出場所 上記5に同じ。

ウ 提出方法 書面（様式は自由）を持参するものとし、郵送等又は電送によるものは受け付けない。

- (2) 契約担当官等は、説明を求められたときは、令和8年10月2日（金）までに説明を求めた者に対し書面により回答する。

8 入札説明書に対する質問

- (1) 入札説明書に対して質問がある場合には、次に従い提出すること。

ア 提出期間 令和8年8月31日（月）から令和8年9月30日（水）まで（行政機関の休日を除く。）の毎日、08時15分から17時00分まで。ただし、持参する場合は正午から13時00分までの間を除く。

イ 提出場所 上記5に同じ。

ウ 提出方法 書面（様式は自由）により持参又は郵送等することとし、電送によるものは受け付けない。

- (2) (1)の質問に対する回答書は、次のとおり閲覧にも供する。

ア 期 間

令和8年10月1日（木）から令和8年10月7日（水）まで（行政機関の休日を除く。）の毎日、08時15分から17時00分まで。

イ 場所 上記5に同じ。

9 入札方法等

- (1) 入札書は、持参又は郵送等で提出する。

- (2) 入札書の提出期間、提出場所等

ア 提出期間

令和8年10月7日（水）17時00分まで

イ 提出場所

上記5に同じ。

ウ 提出方法

入札書及び工事費内訳明細書を別々の封筒に入れて封かんし、入札書を入れた封筒の表に入札件名、開札日時及び商号又は名称を表記し、「入札書在中」と朱書きする。さらにこれらを1つの封筒に入れて封かんし、封筒の表に入札件名、開札日時及び商号又は名称を記載の上、持参又は郵送等により提出する。また、一般競争参加資格確認通知書又はその写しを提示又は同封する。 また、郵送等により提出する場合は、提出期限までに到達するよう発送し、発送後速やかに担当部署に必ず電話連絡する。

なお、入札書及び工事費内訳明細書が提出期限までに持参又は到達しない場合には、当該入札者は入札を辞退したものとみなす。

- (3) 落札決定に当たっては、入札書に記載された金額に当該金額の 100 分の 10 に相当する額を加算した金額（当該金額に 1 円未満の端数があるときは、その端数金額を切り捨てた金額）をもって落札価格とするので、入札者は、消費税及び地方消費税に係る課税事業者であるか免税事業者であるかを問わず、見積った契約希望金額の 110 分の 100 に相当する金額を入札書に記載すること。
- (4) 入札回数は、原則として 2 回を限度とする。ただし、2 回目の入札において落札者がいない場合は、3 回目の入札を執行する場合もある。なお、予算決算及び会計令第 99 条の 2 の規定による随意契約は、特別な場合を除き適用しない。

10 入札保証金及び契約保証金

- (1) 入札保証金は免除する。ただし、落札者が契約締結に応じない場合は、落札金額の 100 分の 5 以上を違約金として徴収する。
- (2) 契約保証金は免除する。ただし、金融機関若しくは保証事業会社の保証、公共工事履行保証証券による保証又は履行保証保険契約の保証を付すものとする。

なお、保証金額又は保険金額は、請負代金の 10 分の 1（予決令第 86 条の調査を受けた者との契約については請負代金の 10 分の 3 以上）とする。

11 工事費内訳明細書の提出

- (1) 第 1 回の入札に際し、第 1 回の入札書に記載される入札金額に対応した工事費内訳明細書の書面を提出しなければならない。
- (2) 工事費内訳明細書の作成方法
工事費内訳明細書には、必ず表紙を付けるものとし、表紙には商号又は名称、住所及び代表者氏名並びに発注者名及び工事名を記載し、表紙以外には商号又は名称、住所及び代表者氏名を記載しない。
- (3) 工事費内訳明細書の提出方法等
ア 提出期間 上記 9 (2) アに同じ。
イ 提出方法 上記 9 (2) ウを参照。
ウ 提出場所 上記 5 に同じ。
- (4) 提出された工事費内訳明細書は返却しないものとする。
- (5) 工事費内訳明細書を提出しない者は、入札に参加することができない。
- (6) 工事費内訳明細書の確認の結果、別表第 1 の各項に該当する場合は、入札心得書に規定する「その他入札に関する条件に違反した入札」として、当該入札参加者の入札を無効とする場合がある。
- (7) 提出された工事費内訳明細書について説明を求める場合がある。

- (8) 提出された工事費内訳明細書については、必要に応じ公正取引委員会へ提出する場合がある。

この場合、指名停止措置要領に基づき、指名停止措置を行うことがある。

- (9) 工事費内訳明細書は参考図書として提出を求めるものであり、契約上の権利義務を生じるものではない。

12 開 札

- (1) 開札の日時及び場所

ア 開札日時 令和8年10月8日(木) 10時00分

イ 開札場所 陸上自衛隊安平駐屯地2階教場

- (2) 開札は、(1)に掲げる日時及び場所において、入札者又はその代理人を立ち会わせて行う。ただし、郵便等などの入札者又はその代理人が立ち会わない場合は、入札事務に関係のない職員を立ち会わせて行う。
- (3) 開札に立ち会わない場合でも、その者から提出された入札書は有効なものとして取り扱う。
- (4) (3)の場合において、再度の入札を行うこととなったときは、再度の入札への参加の意思の有無を電話により確認するものとする。
- (5) 第1回目の入札において落札者が決定しなかった場合、再度入札に移行する。再度入札の日時については、発注者から連絡する。

13 入札の無効

- (1) 次に掲げる入札は無効とする。

ア 本公告において示した競争参加資格のない者のした入札

イ 申請書又は資料に虚偽の記載をした者の入札

ウ 現場説明書及び入札心得書において示した条件等入札に関する条件に違反した入札

エ 契約担当官等により競争参加資格のある旨確認された者であっても、落札決定の時ににおいて4に掲げる資格のない者のした入札

- (2) (1)の無効の入札を行った者を落札者としていた場合には、落札決定を取り消す。

14 落札者の決定方法

- (1) 落札者の決定方法は、消費税抜きの総額により、予決令第79条の規定に基づいて作成された予定価格の制限の範囲内で最低の価格をもって有効な入札を行った者を落札者とする。ただし、落札者となるべき者の入札価格によっては、その者により当該契約の内容に適合した履行がなされないおそれがあると認められるとき、又はその者と契約を締結することが公正な取引の秩序を乱すこととなるおそれがあつて著しく不適當であると認められるときは、予定価格の制限の範囲内の価格をもって入札した他の者

のうち最低の価格をもって入札した者を落札者とすることがある。

- (2) (1)の場合において、落札者となるべき同価格の入札をした者が2人以上あるときは、くじへ移行する。くじの実施方法等については、発注者から指示をする。
- (3) 落札者となるべき者の入札価格が予決令第 85 条の規定に基づいて作成された基準（以下「調査基準価格」という。）を下回る場合は、低入札価格調査を行うので、調査に協力しなければならない。

15 配置予定監理技術者の確認

落札者決定後、発注者支援データベース・システム等により配置予定の監理技術者の専任制違反の事実が確認された場合、契約を結ばないことがある。

なお、病休・死亡・退職等極めて特別な場合でやむを得ないとして承認された場合の外は、配置予定技術者の変更を認めない。病気等特別な理由により、やむを得ず配置技術者を変更する場合は、4 (7)に掲げる基準を満たし、かつ当初の配置予定技術者と同等以上の者を配置しなければならない。

16 別に配置を求める技術者

専任の監理技術者の配置が義務付けられている工事において、調査基準価格を下回った価格をもって契約する場合においては、契約の相手方が安平弾薬支処会計科で入札日から過去2年以内に完成した工事、あるいは入札時点で施工中の工事に関して、次のいずれかに該当する場合、監理技術者とは別に、4 (7)に定める要件と同一の要件（4 (7)イに掲げる工事経験を除く。）を満たす技術者を、専任で1名現場に配置することとする。

- (1) 65 点未満の工事成績評定を通知された者
- (2) 契約担当官等から施工中又は施工後において工事請負契約書に基づいて修補又は損害賠償を請求された者。ただし、軽微な手直し等は除く。
- (3) 品質管理、安全管理に関し、指名停止又は契約担当官等から書面により警告若しくは注意の喚起を受けた者。
- (4) 自らに起因して工期を大幅に遅延させた者。

なお、当該技術者は施工中、監理技術者を補助し、監理技術者と同様の職務を行うものとする。また、上記の技術者を求めることとなった場合には、その指名その他必要な事項を監理技術者の通知と同様に契約担当官等に通知することとする。

17 契約書作成の可否等

落札決定後、関係法令等に基づき契約書を作成し、工事請負契約条項、談合等の不正行為に関する特約条項、暴力団排除に関する特約条項を付する。

18 支払条件

請負金額が 300 万円以上の場合、前金払保証書の寄託を条件として、落札者の申請に基づき、請負金額の 10 分の 4 以内（低入札価格調査を受けた者との契約については、請負金額の 10 分の 2 以内）で前金払の実施に応じる。

19 火災保険付保の要否
要

20 再苦情申立て

契約担当官等からの競争参加資格がないと認めた理由の説明に不服がある者は 7 (2) の回答を受けた日の翌日から起算して 7 日（行政機関の休日を除く。）以内に、書面により、契約担当官等に対して、再苦情の申立てを行うことができる。当該再苦情申立てについては、入札監視委員会が審議を行う。

- (1) 提出期間：7 (2) の回答を受けた日の翌日から起算して 7 日（行政機関の休日を除く。）以内の 0 8 時 1 5 分から 1 7 時 0 0 分までに行うこと。
- (2) 提出場所及び再苦情申立てに関する手続等を示した書類等の入手先は、上記 5 に同じ。

21 関連情報を入手するための照会窓口
上記 5 に同じ。

22 その他

- (1) 入札・契約の手続において使用する言語及び通貨は、日本語及び日本国通貨に限る。
- (2) 入札参加者は、入札心得書を熟読し、入札心得書を遵守すること。
- (3) 申請書又は資料に虚偽の記載をした場合は、指名停止措置要領に基づく指名停止を行うことがある。
- (4) 落札者は別紙第 1 の資料に記載した配置予定の技術者を、当該工事の現場に配置すること。
- (5) 情報保全に係る履行体制についての最終確認

入札の結果、落札予定者となった者に対し、情報保全に係る履行体制についての確認のため、別紙第 7 から別紙第 1 0 までの資料を求めることがある。提出期間は、資料提出要請の日からおおむね 3 営業日程度とするので、事前に準備しておくこと。提出された資料では情報保全に係る履行体制について 適切な体制を有すると確認できない者に対しては、追加資料を求めたりヒアリングを行うこともある。提出期限内に資料提供できない者、追加資料の提出やヒアリングを拒否した者及び当該追加資料等によっても情報保全に係る履行体制について、適切な体制を有すると確認できない者については、競争参加資格を取り消し、その者の入札を無効とすることがある。

競争参加資格確認申請書作成要領

3 5 隊舎女性浴場等改修工事に係る一般競争入札に参加を希望する者は、この作成要領に基づき「一般競争参加資格確認申請書」「同種の工事の施工実績」「配置予定の技術者」を作成の上、各 1 部提出して下さい。また、「同種の施工実績」が工事成績評定対象工事以外の者については、「工程管理に対する技術的所見」を作成の上、1 部提出して下さい。

なお、これらの資料は、競争参加資格を確認するための基礎資料として提出していただくものです。

記

1 一般競争参加資格確認申請書

- (1) 住所、商号又は名称及び代表者名等を記載するとともに、代表者印等を必ず押印の上申請して下さい。
- (2) 返信用封筒として、表に申請者の住所・氏名を記載し、簡易書留料金分を加えた所定の料金の切手を貼付した長 3 号封筒を申請書と併せて提出して下さい。

2 同種の工事の施工実績

貴社が元請（共同企業体による施工は、出資比率が 20%以上とする。）として施工実績のある同種の工事について記載して下さい。

- (1) 同種の工事とは次の事項を全て満足するものをいいます。
「建築一式工事」「電気工事」「管工事」
- (2) 記載する工事は、平成 20 年度以降に完成した工事の中から、代表的なものを 1 件記載して下さい。なお、同種工事との判断が難しい場合は 3 件程度まで記載されても可とします。
- (3) 「工事場所」は、都道府県名、市町村名を記載して下さい。
- (4) 「契約金額」は、百万円単位で記載して下さい。
- (5) 「工期」は、契約書に基づき記載して下さい。
- (6) 「受注形態等」は、単体若しくは共同企業体の別を記載し、共同企業体の場合は、当該企業体の名称と出資比率を記載して下さい。
- (7) 「工事概要」は、構造形式、規模・寸法、使用機材・数量、施工条件についてそれぞれ簡潔に記載して下さい。
- (8) 「CORINS 登録の有無」は、当該工事が、CORINS に登録されている場合は「有」に○

を付し、登録番号を記載して下さい。

3 配置予定の技術者

貴社が本工事を請け負うこととした場合、実際に配置可能な主任技術者又は監理技術者を記載して下さい。

- (1) 予定者として複数の候補技術者を記載しても結構です。また、同一の技術者を重複して複数工事の配置予定の技術者とする事は差し支えないものとするが、他の工事を落札したことにより配置予定の技術者を配置することができなくなったときは、入札してはならず、申請書を提出した者は、直ちに当該申請書の取下げを行って下さい。他の工事を落札したことにより配置予定の技術者を配置することができないにもかかわらず入札した場合においては、不正又は不誠実な行為として、工事請負契約等に係る指名停止等の措置要領について（防整施（事）第150号。28.3.31）（以下「指名停止措置要領」という。）に基づく指名停止を行うことがあります。

入札後、落札者決定までの期間（予算決算及び会計令（昭和22年勅令第165号。）第86条の調査期間を含む。）において、他の工事を落札したことにより配置予定の技術者を配置できなくなった場合は、直ちにその旨の申し出を行って下さい。この場合において、事実が認められた場合には、当該入札を無効とします。

落札後、配置予定の技術者が配置できないことが明らかになった場合は、不正又は不誠実な行為として指名停止措置要領に基づく指名停止を行うことがあります。

- (2) 「最終学歴」は、学校名、学科名及び卒業年次等を記載して下さい。
- (3) 「法令による資格・免許」は、本工事の主任技術者又は監理技術者として配置を予定されている者が取得している資格等（一級建築士等）を適宜記載して下さい。なお、その他の資格として取得したものがあれば、適宜記載して下さい。
- (4) 「工事概要」は、当該技術者が従事した同種の工事のうち、平成19年度以降に完成した工事の中から、代表的なものを記載して下さい。
- (5) 記載する工事が工事成績評定対象工事の場合は、評定通知書の写しを添付して下さい。なお、紛失等により評定通知書の写しを添付することができない場合は、書面（様式自由）により評定通知書の写しの交付を申し出て下さい。
- (6) 「工事場所」は、都道府県名、市町村名を記載して下さい。
- (7) 「契約金額」は、百万円単位で記載して下さい。
- (8) 「工期」は、契約書に基づき記載して下さい。
- (9) 「従事役職」は、当該工事に技術者として従事した役職名を記載して下さい。
- (10) 「工事内容」は、当該工事の構造形式、規模等を簡潔に記載して下さい。
- (11) 「CORINS登録の有無」は、当該工事が、CORINSに登録されている場合は「有」に○を付し、登録番号を記載して下さい。
- (12) 「申請時における他工事の従事状況等」は、従事している全ての工事について、本工事を落札した場合の技術者の配置予定等を記載して下さい。

- (13) 「本工事と重複する場合の対応措置」は、申請時において他工事に従事している場合は、対応措置を記載して下さい。

4 工程管理に対する技術的所見

- (1) 本工事の図面及び仕様書等に基づき可能な範囲で、工事施工に関する工程表を作成して下さい。
- (2) 工程表に記載する内容は、主要となる項目と数量及びその概略工程とします。
- (3) 作成した工程表を基に、工程管理に対する技術的所見を記載して下さい。

5 提出場所、提出方法及び提出期間

- (1) 提出場所

〒059-1511

北海道勇払郡安平町字安平

陸上自衛隊北海道補給処安平弾薬支処会計科 谷

TEL (0145) 23-2231 内線290

- (2) 提出方法持参、郵送（書留郵便に限る。）又は託送（書留郵便と同等のものに限る。）するものとし、電送によるものは受け付けません。

- (3) 提出期間

令和8年8月31日（月）から令和8年9月15日（火）の08時15分から17時00分まで。（正午から13時00分までの間は除く。）

6 競争参加資格の確認

競争参加資格の確認は、提出期限の日をもって行い、その結果は、申請時に提出された返信用封筒により、令和8年9月16日（水）までに書面により通知します。

7 競争参加資格がないと認められた方に対する理由の説明について

- (1) 競争参加資格がないと認められその旨通知された方は、その理由について説明を求められます。
- (2) (1)の説明を求める場合には、令和8年9月28日（月）17時00分までに持参により提出して下さい。ただし、正午から13時00分までの間は受付を行っていませんので注意して下さい。

書面の提出先

陸上自衛隊北海道補給処安平弾薬支処会計科 谷

TEL (0145) 23-2231 内線290

- (2) 説明を求められたときは、令和8年10月2日（金）までに、説明を求めた者に対して、回答書面を送付します。

8 その他

- (1) 資料の作成等に係る費用は、申請者の負担とします。
- (2) 提出された資料は、当局において目的以外に使用することはありません。
- (3) 提出された資料は、返却いたしません。
- (4) 提出期限日以降の資料の差替え及び再提出は認めません。
- (5) 資料提出に関する問い合わせ先

陸上自衛隊北海道補給処安平弾薬支処会計科 谷

TEL (0145) 23-2231 内線290

一般競争参加資格確認申請書

令和 年 月 日

分任契約担当官 陸上自衛隊北海道補給処
安平弾薬支処会計科長 谷 秀治 殿

住 所
商号 又は 名称
代 表 者 氏 名

令和 8 年 8 月 2 8 日付で入札公告のありました # 3 5 隊舎女性浴場等改修工事に係る競争参加資格について確認されたく、下記の書類を添えて申請します。なお、予算決算及び会計令（昭和 2 2 年勅令第 1 6 5 号）第 7 0 条の規定に該当する者でないこと及び添付書類の内容について事実と相違ないことを誓約します。

記

- 1 入札説明書 6 (3) アに定める同種の工事の施工実績を記載した書面
- 2 入札説明書 6 (3) イに定める配置予定の技術者の資格等を記載した書面
- 3 入札説明書 6 (3) エに定める契約書の写し
(契約書の写しの提出を求める場合のみ)
- 4 入札説明書 6 (3) ウに定める工程表を記載した書面
(工程表の写しの提出を求める場合のみ)

以 上

注 1) 返信用封筒として、表に申請者の住所・氏名を記載し、簡易書留料金分を加えた所定の料金の切手を貼った長 3 号封筒を申請書と併せて提出して下さい。

注 2) 4 項は提出者のみ記載してください。

同種の工事の施工実績

会社名 _____

工事名称等	工事名	
	発注機関名	
	工事場所	(都道府県名、市町村名を記入する)
	契約金額	(百万円単位で記入する。)
	工期	年 月～ 年 月
	受注形態	単体／JV (出資比率)
工事概要	構造形式	
	規模・寸法	
	使用機材・数量	
	施工条件	(市街地・軟弱地質等)
	その他	
CORINS 登録の有無		有 (CORINS 登録番号) 無

- 注) 1 必ず同種工事が確認できる内容で記載のこと。
- 2 CORINS 登録の有無について、いずれかに○を付す。
「有」に○を付した場合は、CORINS の登録番号を記載すること。
「無」に○を付した場合は契約書の写しを添付すること。
- 3 記載する工事が、平成13年12月25日以降に完成した地方防衛局等の発注した工事の場合は、当該工事に係る施工成績評定通知書又は工事成績評定通知書等の写しを添付すること。

配 置 予 定 の 技 術 者

会社名

項 目	主任技術者又は管理技術者	
氏 名		
最 終 学 歴	(学校名、学科名及び卒業年次を記入する。)	
法 令 に よ る 資 格 ・ 免 許	(施工管理技士、建築士等の名称及び取得年月日、監理技術者資格の取得年月日、登録番号及び登録会社並びに監理技術者講習の取得年月日及び修了証番号を記入する。)	
工事概要	工 事 名	
	発 注 者 名	
	工 事 場 所	(都道府県名、市町村名を記入する。)
	契 約 金 額	(百万円単位で記入する。)
	工 期	年 月～ 年 月
	従 事 役 職	(現場代理人、主任(監理)技術者等の名称)
	工 事 内 容	
	CORINS 登録の有無	有 (CORINS 登録番号) 無
申請時に おける他 工事の従 事状況等	工 事 名	
	発 注 者 名	
	工 期	年 月～ 年 月
	従 事 役 職	(現場代理人、主任(監理)技術者等の名称)
	本工事と重複する場合 の対応処置	
	CORINS 登録の有無	有 (CORINS 登録番号) 無

- 注) 1 必ず同種工事が確認できる内容で記載のこと。
- 2 CORINS 登録の有無について、いずれかに○を付す。
「有」に○を付した場合は、CORINS の登録番号を記載すること。
「無」に○を付した場合は契約書の写しを添付すること。
- 3 記載する工事が、平成 1 3 年 1 2 月 2 5 日以降に完成した地方防衛局等の発注した工事の場合は、当該工事に係る施工成績評定通知書又は工事成績評定通知書等の写しを添付すること。

工 程 表

工事名：＃ 3 5 隊舎女性浴場等改修工事

会社名：_____

項 目	単 位	数 量	4 月			5 月			6 月			7 月			8 月			9 月			10 月			11 月			12 月			1 月			2 月			3 月		
			10	20		10	20		10	20		10	20		10	20		10	20		10	20		10	20		10	20		10	20		10	20		10	20	

■工程管理に対する技術的所見

令和 年 月 日

誓 約 書

分任契約担当官

陸上自衛隊北海道補給処

安平弾薬支処会計科長 谷 秀治 殿

住 所

商号又は名称

代 表 者 氏 名

弊社は、過去 3 年間に防衛省発注の工事（業務）を完成（完了）・引渡ししておりますが、その際、契約条項に則り守秘義務に努めておりました。今回、本工事（業務）を受注する際には、過年度の契約と同様に、契約条項に則り守秘義務に努めること、また、契約を履行する一環として収集、整理、作成等した一切の情報については、発注者の同意なく、代表権を有する者、役員（持分会社にあっては社員を含む。）、管理職員等であっても、その取扱いを認められた者以外の者はこれに接しないこと、及び、職務上の下級者等に対してその提供を要求しないなど情報の保全に万全を期すことを誓約いたします。

令和 年 月 日

誓 約 書

分任契約担当官

陸上自衛隊北海道補給処

安平弾薬支処会計科長 谷 秀治 殿

住 所

商号又は名称

代 表 者 氏 名

弊社は、本工事（業務）を受注する際には、契約条項に則り守秘義務に努めること、また、契約を履行する一環として収集、整理、作成等した一切の情報については、発注者の同意なく、代表権を有する者、役員（持分会社にあっては社員を含む。）、管理職員等であっても、その取扱いを認められた者以外の者はこれに接しないこと、及び、職務上の下級者等に対してその提供を要求しないなど情報の保全に万全を期すことを誓約いたします。

業務従事者一覧

監理（主 任・管 理）技術 者	氏名	
	所属	
	役職	
	学歴	（中学校以降を記載）
	職歴	
	業務経験	（特に海外での業務経験、情報保全に関する業務経験があれば積極的に記載）
	研修実績その他の経歴	（特に海外業務に関する研修、情報保全に関する研修があれば積極的に記載）
	専門的知識その他の知見	（特に海外業務に関する専門的知識、情報保全に関する専門的知識があれば積極的に記載）
	資格	（特に海外業務に関する資格、情報保全に関する資格があれば積極的に記載）
	母語及び外国語能力	
	国籍その他文化的背景	
	業績等	（特に海外業務に関する業績、情報保全に関する業績があれば積極的に記載）

現場代理人	氏名	
	所属	
	役職	
	学歴	
	職歴	
	業務経験	
	研修実績その他の経歴	
	専門的知識その他の知見	
	資格	
	母語及び外国語能力	
	国籍その他文化的背景	
	業績等	

担当技術者	氏名	
	所属	
	役職	
	学歴	
	職歴	
	業務経験	
	研修実績その他の経歴	
	専門的知識その他の知見	
	資格	
	母語及び外国語能力	
	国籍その他文化的背景	
業績等		

- 注： 1 不要な行は削除すること。
- 2 記載する内容が特になし項目は、「特になし」と記載すること。
- 3 内容を証明する資料は不要。自己申告で良い。

取扱い制限情報に関する社内規則

項目	内容
取扱い制限情報に関する社内規則	☐ 社内規則がある
	☐ 社内規則に類する資料がある
	☐ 社内規則及びそれに類する資料がない

- 注： 1 いずれかの「□」に「■」を付す。
- 2 社内規則若しくはそれに類する資料がある場合は、その写しを提出する。
- 3 社内規則及びそれに類する資料がない場合は、別に定める申出書を提出する。

別紙第9
令和 年 月 日

申 出 書

分任契約担当官
陸上自衛隊北海道補給処
安平弾薬支処会計科長 谷 秀治 殿

住 所
商号又は名称
代 表 者 氏 名

弊社は、顧客との契約に基づき取扱いを制限された情報については、代表権を有する者、役員（持分会社にあっては社員を含む。）、管理職員等であっても、当該契約に基づきその取扱いを認められた者以外の者はこれに接しないこと、また、職務上の下級者等に対してその提供を要求しないことを申し出ます。

代表者 （記名）
役 員 （記名）

※履歴事項全部証明書に記載のある役員全ての記名を行うこと。
※履歴事項全部証明書の写しを提出すること。

指導・監督・業務支援・助言・監査等を行う者一覧

親会社	会社名	
	代表者名	
	本社所在地	
地域統括 会社	会社名	
	代表者名	
	本社所在地	
ブラン ド・ライ センサー	会社名	
	代表者名	
	本社所在地	
フラン チャイ ザー	会社名	
	代表者名	
	本社所在地	
コンサル タント	会社名	
	代表者名	
	本社所在地	
☐ 親会社等が存在しない		

- 注： 1 不要な行は削除すること。
- 2 親会社にさらに親会社が存在する場合は、全ての親会社について記載すること。
- 3 内容を証明する資料を提出すること。HP等出来合いの資料で可。

数量算出表

項 目	図面番号	数量計算	単位	算定数量	適用数量	備考
建築工事						
1. 仮設工事						
墨出し(内部改修)	3	(2.755*7.05)	床㎡	19.42	19.4	
養生(内部改修)	3	"	床㎡	19.42	19.4	
整理清掃後片付け	3	"	床㎡	19.42	19.4	
内部仕上足場	3	"	床㎡	19.42	19.4	
仮設資材運搬	内部脚立	=内部仕上足場	㎡	19.42	19.4	
仮設間仕切	-	=1	式	1.00	1.0	
2. コンクリート工事						
コンクリート打設	躯体	4	= $(1.7*1.75)*0.15$	㎡	0.45	0.4
ポンプ圧送	-	=1	回	1.00	1.0	
鉄筋工事	壁開口封鎖	-	=1	式	1.00	1.0
型枠工事	床及び開口封鎖	-	=1	式	1.00	1.0
3. 防水工事						
シーリング	MS-2	6,7	= $1.45*2$	m	2.90	2.9 ライニング
4. 左官工事						
防水形複層塗材E	凹凸、吹付	4	= $1.7*1.75$	㎡	2.98	3.0
5. 金属工事						
軽量鉄骨壁下地	スタット50形	4,6	浴室:壁開口封鎖($1.7*1.75$)	㎡	2.98	3.0
軽量鉄骨壁下地	スタット65形	6	乾燥~洗濯: $(2.67*(3.6-0.15))$ 乾燥:開口封鎖($0.99*2.03$) 洗濯~浴室: $(2.46*(3.6-0.15))-(0.9*2.03)$ 洗濯ライニング: $(1.45*1.4)$ 浴室~UB: $(2.71*(3.6-0.15))-(0.8*1.9*2)$	㎡	26.22	26.2
壁下地開口補強	65形 W900×H2000程度	6	=2	ヶ所	2.00	2.0 建具
屋内天井下地開口補強	600×600mm	4	=3	ヶ所	3.00	3.0 点検口
屋内天井下地開口補強	300×300mm程度	12	=2	ヶ所	2.00	2.0 換気口
点検口	天井 600角	6	=3	力所	3.00	3.0
異形差筋アンカー	D10、開口封鎖	4	=1	式	1.00	1.0
配管ライニング金物取付	SUS製天板、化粧パネル	6,7	=1	式	1.00	1.0
物干し金物	アングル、ワイヤ	4	=1	式	1.00	1.0
6. 建具工事						
鋼製建具(AD)	搬入据付	4,6,7	=1	ヶ所	1.00	1.0
鋼製建具(SSF)	搬入据付	4,6,7	=1	ヶ所	1.00	1.0
木製棚(W450 H1800 D400)	作成搬入据付	4	=1	ヶ所	1.00	1.0
木製棚(W1800 H400 D400)	作成搬入据付	4	=1	ヶ所	1.00	1.0
電動物干し	搬入据付	4	=1	ヶ所	1.00	1.0
浴室枠組み	搬入据付	4,6	=2	ヶ所	2.00	2.0
7. 塗装工事						
SOP塗装	SSF	7	SSF: $(2.0+0.9+2.0)*0.105$	㎡	0.51	0.5
NAD塗装	ケイ酸カルシウム板面	6	乾燥: $((2.67+2.67+1.63)*2.7)+(2.67*1.63)$ 洗濯: $((2.46+2.41+2.46+2.41)*2.7)-((0.9+0.9)*2.7)+(2.46*2.41)$ 浴室: $((2.46+2.71+2.46+2.71)*2.7)-((0.8+0.8)*1.9)+(0.9*2.03)+(2.46*2.71)$ 廊下: $0.99*2.03$	㎡	82.27	82.3

項 目	図面番号	数量計算	単位	算定数量	適用数量	備考
電気設備工事						
1. 配線工事						
警報用ケーブル EA-AE0.9-2C	12	=12.2	m	12.20	12.2	
600V絶縁ケーブル EM-EEF2.0mm-2C	10,11	=17.8+52.6	m	70.40	70.4	
600V絶縁ケーブル EM-EEF2.0mm-3C	11	=37.4	m	37.40	37.4	
2. 配線機器工事						
コンセント 2P15A×1	11	=1	個	1.00	1.0	
コンセント 2P15A×2	11	=1	個	1.00	1.0	
コンセント 2P15A×1 接地端子付	11	=1	個	1.00	1.0	
LED照明器具 ペースライト埋込形	10	=1	個	1.00	1.0	
LED照明器具 ペースライト埋込形(防湿)	10	=2	個	2.00	2.0	
照明制御器(センサ) 天井埋込形(動作時間可変)	10	=2	個	2.00	2.0	
3. 火災報知設備工事						
スポット型感知器 定温式 防水	12	=2	個	2.00	2.0	
4. 撤去工事						
警報ケーブル撤去 AE0.9mm-2C	12	=15.2	m	15.20	15.2	
600V絶縁ケーブル撤去 EEF2.0mm-2C	10,11	=26.4+14.2	m	40.60	40.6	
壁付複合アウトレット撤去	11	=2	個	2.00	2.0	
蛍光灯器具撤去 40W×2 吊下	10	=5	台	5.00	5.0	
スポット型感知器撤去 差動式	12	=1	個	1.00	1.0	

項 目	図面番号	数量計算	単位	算定数量	適用数量	備考
機械設備工事						
1. 配管工事						
水道用硬質塩ビライニング鋼管 SGP-VB 15A	8	=3.8	m	3.80	3.8	
水道用硬質塩ビライニング鋼管 SGP-VB 20A	8	=7.1	m	7.10	7.1	
硬質ポリ塩化ビニル管 VP 75A	8	=7.0	m	7.00	7.0	
硬質ポリ塩化ビニル管 VP 50A	8	=1.8	m	1.80	1.8	
硬質ポリ塩化ビニル管 VP 65A	8	=4.7	m	4.70	4.7	
一般配管用炭素鋼鋼管 SGP黒 20A	9	=1.4	m	1.40	1.4	
圧力配管用炭素鋼鋼管 SGP(sch40) 15A	9	=1.2	m	1.20	1.2	
配管用ステンレス鋼管 温水 SUS 13A	8	=3.4	m	3.40	3.4	
配管用ステンレス鋼管 温水 SUS 20A	8	=5.8	m	5.80	5.8	
洗濯機用トラップ	8	=1	個	1.00	1.0	
2. 保温工事						
保温工事(給水) ポリスチレンフォーム 15A	8	=3.8	m	3.80	3.8	
保温工事(給水) ポリスチレンフォーム 20A	8	=7.1	m	7.10	7.1	
保温工事(給湯) グラスウール15A	8	=3.4	m	3.40	3.4	
保温工事(給湯) グラスウール20A	8	=5.8	m	5.80	5.8	
保温工事(還水) グラスウール15A	9	=1.2	m	1.20	1.2	
保温工事(蒸気) グラスウール20A	9	=1.4	m	1.40	1.4	
3. 換気工事						
産業用除湿器 床置型・小型	9	=1	台	1.00	1.0	
ファンコンベクター	9	=1	台	1.00	1.0	
4. 給排水衛生設備工事						
掃除流し 再使用	8	=1	組	1.00	1.0	
シャワー付混合栓 ユニットバス	8	=1	個	1.00	1.0	
シャワー混合栓 ユニットシャワー	8	=1	個	1.00	1.0	
洗濯機用混合栓	8	=1	個	1.00	1.0	
洗濯機パン トラップ付	8	=1	組	1.00	1.0	
5. 撤去工事						
配管貫通穴 給排水、換気	4,8,9	=14	箇所	14.00	14.0	