

令和5年5月23日

入札公告（建設工事）

分任契約担当官

陸上自衛隊北海道補給処白老弾薬支処

会計科長 鈴木 英一

次のとおり一般競争入札（政府調達協定対象外）に付します。

1 工事概要

- (1) 工事名 #3渡り廊下他照明器具補修工事
- (2) 工事場所 陸上自衛隊白老弾薬支処
- (3) 工事内容 本工事は、以下の工事を行うものである。
照明器具の更新 35台（#3渡り廊下、#61外来宿舎、#84・85保管庫）
- (4) 工期 令和5年11月30日まで
- (5) 本工事は、工事費内訳明細書の提出を義務付ける工事である。

2 競争参加資格

- (1) 予算決算及び会計令（昭和22年勅令第165号。以下「予決令」という。）第70条の規定に該当しない者であること。
なお、未成年者、被保佐人又は被補助人であつて、契約締結のために必要な同意を得ている者は、同条中、特別の理由がある場合に該当する。
- (2) 予決令第71条の規定に該当しない者であること。
- (3) 防衛省関係機関資格審査で「電気工事の「A」、「B」もしくは「C」の格付けを有する者で北海道防衛局に競争参加資格を有する者（会社更生法（平成14年法律第154号）に基づき更生手続開始の申立てがなされている者又は民事再生法（平成11年法律第225号）に基づき再生手続開始の申立てがなされている者については、手続開始の決定後、再度級別の格付を受けていること。）。
- (4) 都道府県警察から暴力団関係業者として防衛省が発注する工事等から排除するよう要請があり、当該状態が継続している有資格業者でないこと。

3 入札手続等

- (1) 担当部局
〒059-0900 北海道白老郡白老町字白老782-1
陸上自衛隊北海道補給処白老弾薬支処 会計科（担当：給前）
電話 0144-82-2107（内線284）
FAX 0144-82-2107（内線403）
- (2) 開札の日時及び場所
ア 日時 令和5年7月11日（火） 午前11時00分
イ 場所 白老弾薬支処会議室
- (3) 郵送等による入札
ア 提出期限 令和5年7月10日（月） 午後5時
イ 提出方法 (1)の担当部局に持参又は郵送等する。
ウ 送付要領
（ア）入札書は、「#3渡り廊下他照明器具補修工事」と朱書された小封筒の中に入れて封印をする。

(イ) 上記(ア)の入札書が入った小封筒と「資格審査結果通知書」の写しを郵送用封筒に入れ、郵送等で送付する。

エ 到着の確認

郵送等による入札を行うものは発送した後、(1)の担当部局担当者に郵便による応札である旨を必ず電話連絡すること。

4 保証金等に関する事項

(1) 入札保証金

免除。ただし、落札者が契約締結に応じない場合は、落札金額の100分の5を違約金として徴収する。

(2) 契約保証金

免除。ただし、契約者が契約を履行しない場合は、契約金額の100分の10以上の金額を違約金として徴収する。

5 入札の無効

(1) 第2項に示した競争に参加するために必要な資格のない者がした入札

(2) 入札に関する条件に違反した入札

(3) 申請書及び資料を提出期限までに提出しなかった場合

(4) 申請書及び資料に虚偽の記載をした者の入札

(5) 工事費内訳明細書の内容に著しい不備があつて当該入札書の内訳であると認められない場合

(6) 入札金額、入札者及び押印が判別し難い入札書

(7) 入札開始時刻に遅れたもの、又は郵便入札において本公告に示す期限を過ぎて到着した入札書

(8) 電話、電報及びFAXによる入札

(9) 暴力団排除に関する誓約を実施していない者の入札及び誓約に虚偽があつた場合又は誓約に反する事態が生じた場合

6 落札決定方法

総額により決定し、予決令第79条の規定に基づいて作成された予定価格の制限の範囲内で最低の価格をもって有効な入札を行った者を落札者とする。ただし、同額の場合は抽選とする。ただし、落札者となるべき者の入札価格によっては、その者により当該契約の内容に適合した履行がなされないおそれがあると認められるとき、又はその者と契約を締結することが公正な取引の秩序を乱すこととなるおそれがあり著しく不適當であると認められるときは、予定価格の制限の範囲内の価格をもって入札した他の者のうち最低の価格をもって入札した者を落札者とするところがある。

なお、落札者となるべき者の入札価格が予決令第85条の規定に基づいて作成された基準を下回っている場合は、落札を保留し、予決令第86条の調査のうえ決定する。この場合、すべての応札者は官側が行う調査に協力するものとする。

7 契約書等の作成

ア 全般

落札決定後、関係法令等に基づき契約書等を作成し、工事請負契約条項、談合等の不正行為に関する特約条項、暴力団排除に関する特約条項を付する。

イ 提出

(ア) 提出期限

落札決定の翌日から起算して7日以内（行政機関の休日に関する法律（昭和63年法律第91号）12第1条第1項各号に規定する行政機関の休日を含まない。）とする。正しい、契約担当官等の書面による承諾を得て、この期間を延長することができる

(イ) 提出方法

白老弾薬支処会計科に持参又は郵送すること。

(ウ) 様式

陸上自衛隊標準契約書

(エ) 付帯する特約条項

- a 談合等の不正行為に関する特約条項
- b 暴力団排除に関する特約条項

8 その他

(1) 手続きにおいて使用する言語及び通貨は日本語及び日本国通貨に限る。

(2) 入札書の記載要領等

落札決定に当たっては、入札書に記載された金額に消費税法で規定する消費税率に基づく消費税に相当する金額（当該金額に1円未満の端数がある場合は、その端数を切り捨てるものとする。）を加算した金額をもって契約価格とするので、入札者は、消費税に係る課税事業者であるか免税事業者であるかを問わず、見積もった契約金額から消費税法で規定する消費税率に基づく消費税に相当する金額を差し引いた金額を記載する。なお、落札決定は、消費税抜きの金額で発表する。

(3) 再度入札

ア 郵送等による入札者がいない場合、直ちに実施する。

イ 郵送等による入札者がいる場合

(ア) 再度入札の実施日時

令和5年7月19日（水）午後1時30分

(イ) 郵送等による再度入札の要領

a 送付期限

令和5年7月18日（火）午後5時

b その他の要領

初度の入札と同様

(5) 主任技術者の配置について

種々の状況からやむを得ないものとして承認された場合のほかは、配置予定の主任技術者の変更を認めない。

(6) 入札参加資格について

ア 入札参加資格の入札後、契約を締結するまでの間に、都道府県警察から暴力団関係者として防衛省が発注する工事等から排除するよう要請があり、当該状態が継続している有資格者とは契約を行わない。

イ 資格決定通知書に関し、記載内容に変更のあったものは、当該「写」を入札開始前までに提出する。また、郵送等による入札の場合も同様とする。

ウ 競争参加資格の級別の格付を受けていない者の参加

上記2(3)に掲げる競争参加資格の級別の格付を受けていない者も上記3(3)により申請書及び資料を提出することができるが、競争に参加するためには、開札の時点において当該資格の格付を受け、かつ、競争参加資格の確認を受けていなければならない。

(7) 代表者以外の入札者は、委任状を入札開始までに提出すること。

(8) 入札に関する問い合わせ先

ア 仕様等に関する事項

〒059-0900 北海道白老郡白老町字白老782-1

陸上自衛隊北海道補給処白老弾薬支処 総務科営繕班 (担当:若島)

電話 0144-82-2107 (内線221)

イ 入札及び契約等に関する事項

〒059-0900 北海道白老郡白老町字白老782-1

陸上自衛隊北海道補給処白老弾薬支処 会計科 (担当:給前)

電話 0144-82-2107 (内線284)

(9) 公告掲示場所

ア 掲示板

(ア) 白老駐屯地

(イ) 札幌駐屯地

(ウ) 真駒内駐屯地

(エ) 東千歳駐屯地

(オ) 島松駐屯地

(カ) 札幌・苫小牧・白老・登別・室蘭各商工会議所

イ 北海道補給処ホームページ

<http://www.mod.go.jp/gsdf/nae/nadep/dep.html>

(10) 公告掲示期間

令和5年5月23日～令和5年7月11日

(11) 詳細は、入札説明書による。

特記仕様書

I 工事件名：#3渡り廊下他照明器具補修工事

II 工事場所：白老郡白老町字白老782-1 北海道補給処白老弾薬支処

III 工事概要：照明器具の更新 35台（#3渡り廊下、#61外来倉庫、#84保管庫、#85保管庫）


章 項 目 内 容

- 1 総 則
 本仕様書及び図面は、北海道補給処白老弾薬支処において実施する「#3渡り廊下他照明器具補修工事」について必要な事項を規定する。
- 2 施 工
 本工事は、本仕様書及び図面によるほか、国土交通大臣官庁官庁管轄部監修『公共建築工事標準仕様書・公共建築改修工事標準仕様書（電気設備工事編）』に基づき実施に施工する。
- 3 擬 築
 本仕様書及び図面に明記のない場合又は疑いが生じた場合にはすべて監督官と協議する。
- 4 軽微な変更
 現場の納まり状況により軽微な変更の必要性が生じた場合は監督官と調整し、その指示により施工する。ただし、請負金額及び工期等の変更はしない。
- 5 材 料
 (1) 本工事に使用する材料は、仮設資材を除きすべて新品とする。
 (2) 本工事に使用する材料は、仕様書等に記載されたもの又は同等品以上とする。ただし、同等品以上の場合は、工事着手前に監督官の承諾を受ける。
- 6 材 料 検 査
 すべての材料は工事現場に搬入の都度、監督官の検査を受け合格したものを使用する。
- 7 現 場 管 理
 (1) 本工事は、現場代理人を常駐させ労働者の監督及び調整を密にする。
 (2) 工事現場は常に諸材料その他の整理及び清掃を行い、火災等の事故防止に努める。
 (3) 危険性のある場所には危険表示等の処置を行う。
 (4) 工事現場及び計可された場所以外への無断立入・写真撮影は厳禁とする。
 (5) その他、官側の規則等に従うこと。
- 8 書 類 手 続
 本工事に必要な書類手続き等は、監督官の指示に従い遅滞なく提出する。
- 9 工 事 写 真
 工事写真は、着手前・主要な工事段階・完成後・隠蔽箇所及びその他監督官の指示する箇所とし、カラーサービス版・デジタルカメラのどちらかで撮影してもアルバムを作成のうえ、監督官に提出する。
- 10 後 片 付 け
 工事完了に際しては、工事現場の後片付け及び清掃を行う。
- 11 補 償
 本工事において既存の施設等に損傷を与えた場合は、速やかに監督官に報告し、請負業者の負担において修復する。
- 12 施 工 管 理
 本工事において、元請業者が下請業者と工事下請負契約を締結し工事を施工・完成させる場合は、施工体制台帳を作成し監督官に提出する。
- 13 そ の 他
 (1) 本工事の施工に際し、安全管理等については特に注意する。
 (2) 工事関係書類及び写真データの整理・作成については、情報流出に万全を期すためファイル交換ソフトをインストールしていないパソコンを使用する。

- 1 全 般
 (1) 請負業者は、工事を完全に遂行できる能力を具備する。
 (2) 本工事実施に使用する器具等（器材等）を使用するための電気・水を含む）は請負業者において準備する。
- 2 電 気 設 備 工 事
 本工事で使用する材料は下記によるもの、又は同等品以上とする。
 ・LED照明器具：東芝 LEKT415523N-LS9 20台
 ・照明吊装置：東芝 PW-4150K 20台
 ・LED照明器具：東芝 LEKT423523N-LS9 10台
 ・LED照明器具：東芝 LEKT712154M-LS9 1台
 ・LED照明器具：東芝 LEKR5419254M-LS9 4台

3 そ の 他


- (1) 施工にあたり、周囲に対して飛散防止の処置をする。
- (2) 発生材については、金属類は監督官の指定する場所に集積し、発生材屑書を作成し遅滞なく監督官に提出すること。また、金属類以外の産業廃棄物は合法適正に処理し、マニフェストの写しを工期内に提出すること。

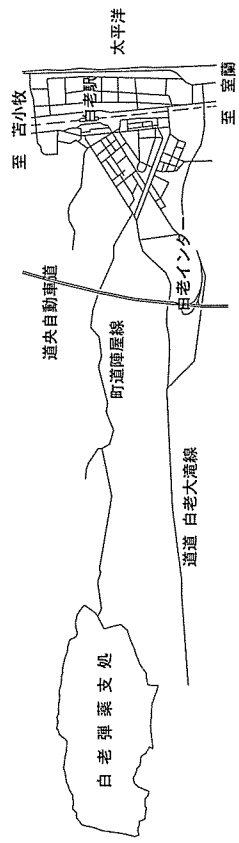


案内図 NO SCALE

件 名	#3渡り廊下他照明器具補修工事				図 番	1 / 3
図 名	工事仕様書・案内図				縮 尺	図 示
支 処 長	[印]	総務科長	[印]	営繕班長	[印]	電気係長
	[印]		[印]	企画管財主任	[印]	監督官
北海道補給処白老弾薬支処						令和5年5月18日

工事完成後要返却
工事関係係者以外不許複製

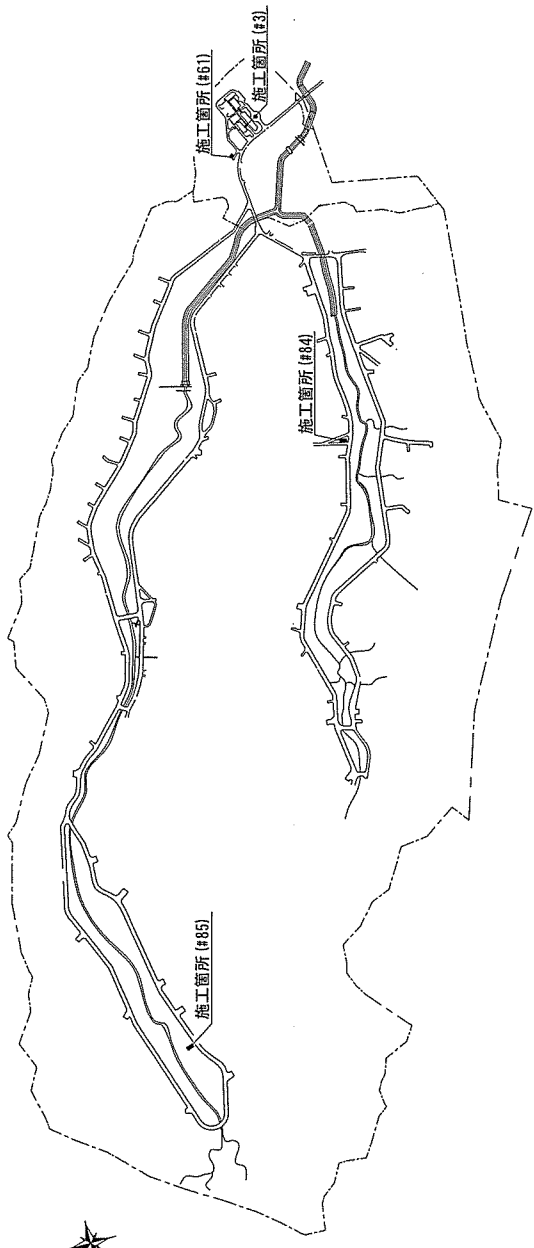


配置図 S=1:14000

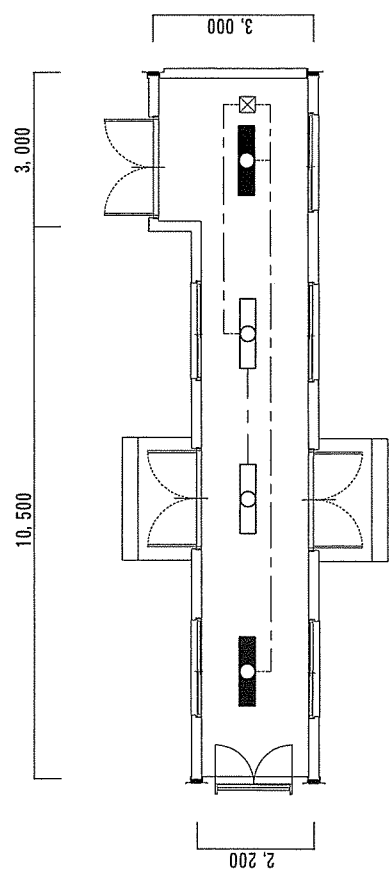

#3階渡り廊下平面図 S=1:100

- 埋込形蛍光灯照明器具 (HF32W×1灯相当) 撤去
- 埋込形非常灯付LED照明器具 (LEKRS419254N-LS9) 新設
- 埋込形蛍光灯 (非常照明) 照明器具 (HF32W×1灯相当) 撤去
- 埋込形非常灯付LED照明器具 (LEKRS419254N-LS9) 新設

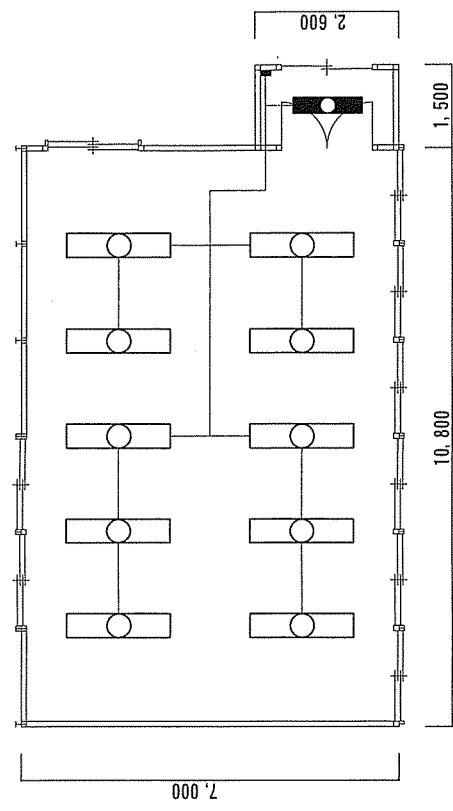


#61外来宿舍平面図 S=1:100

- 撤去 露出形蛍光灯照明器具 (HF32W×2灯相当)
- 新設 露出形LED照明器具 (LEKT423523N-LS9)
- 撤去 露出形蛍光灯照明器具 (HF20W×1灯相当)
- 新設 露出形LED照明器具 (LEKT212164N-LS9)

工事件名	#3階渡り廊下他照明器具補修工事		図面番号	2 / 3
種別	配置図・平面図		縮尺	図示
北海道補給処白老弾薬支処			令和5年5月18日	

18.075

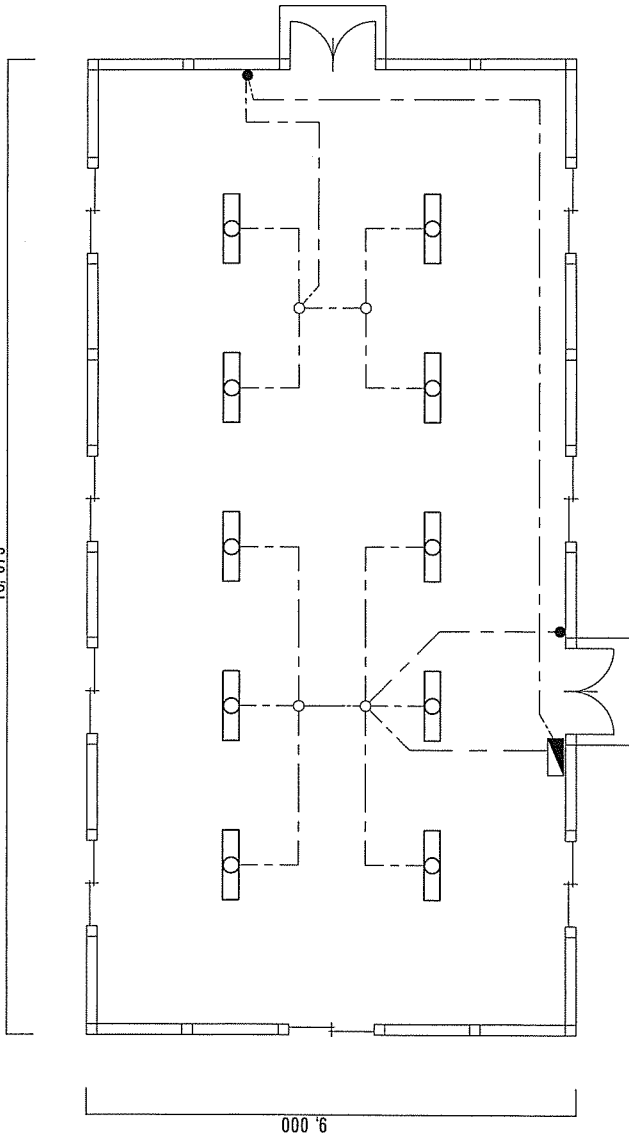


6.000

撤去 天吊形蛍光灯照明器具 (HF40W×2灯相当) 吊装置含む
 新設 天吊形LED照明器具 (LEK1415523N-LS9) 吊装置 (PW-415CK) 含む



#84保管庫平面図 S=1:100

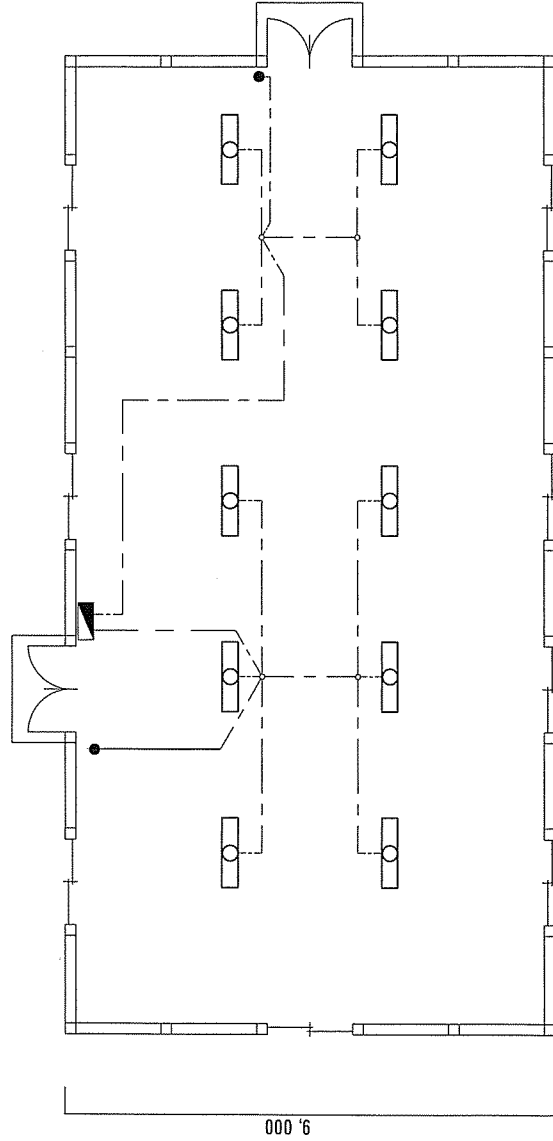

6.000

撤去 天吊形蛍光灯照明器具 (HF40W×2灯相当) 吊装置含む
 新設 天吊形LED照明器具 (LEK1415523N-LS9) 吊装置 (PW-415CK) 含む



18.075

#85保管庫平面図 S=1:100

工事件名	#3渡り廊下他照明器具補修工事		図面番号	3/3
種別	平面図		縮尺	図示
北海道補給処白老弾薬支処			令和5年5月18日	