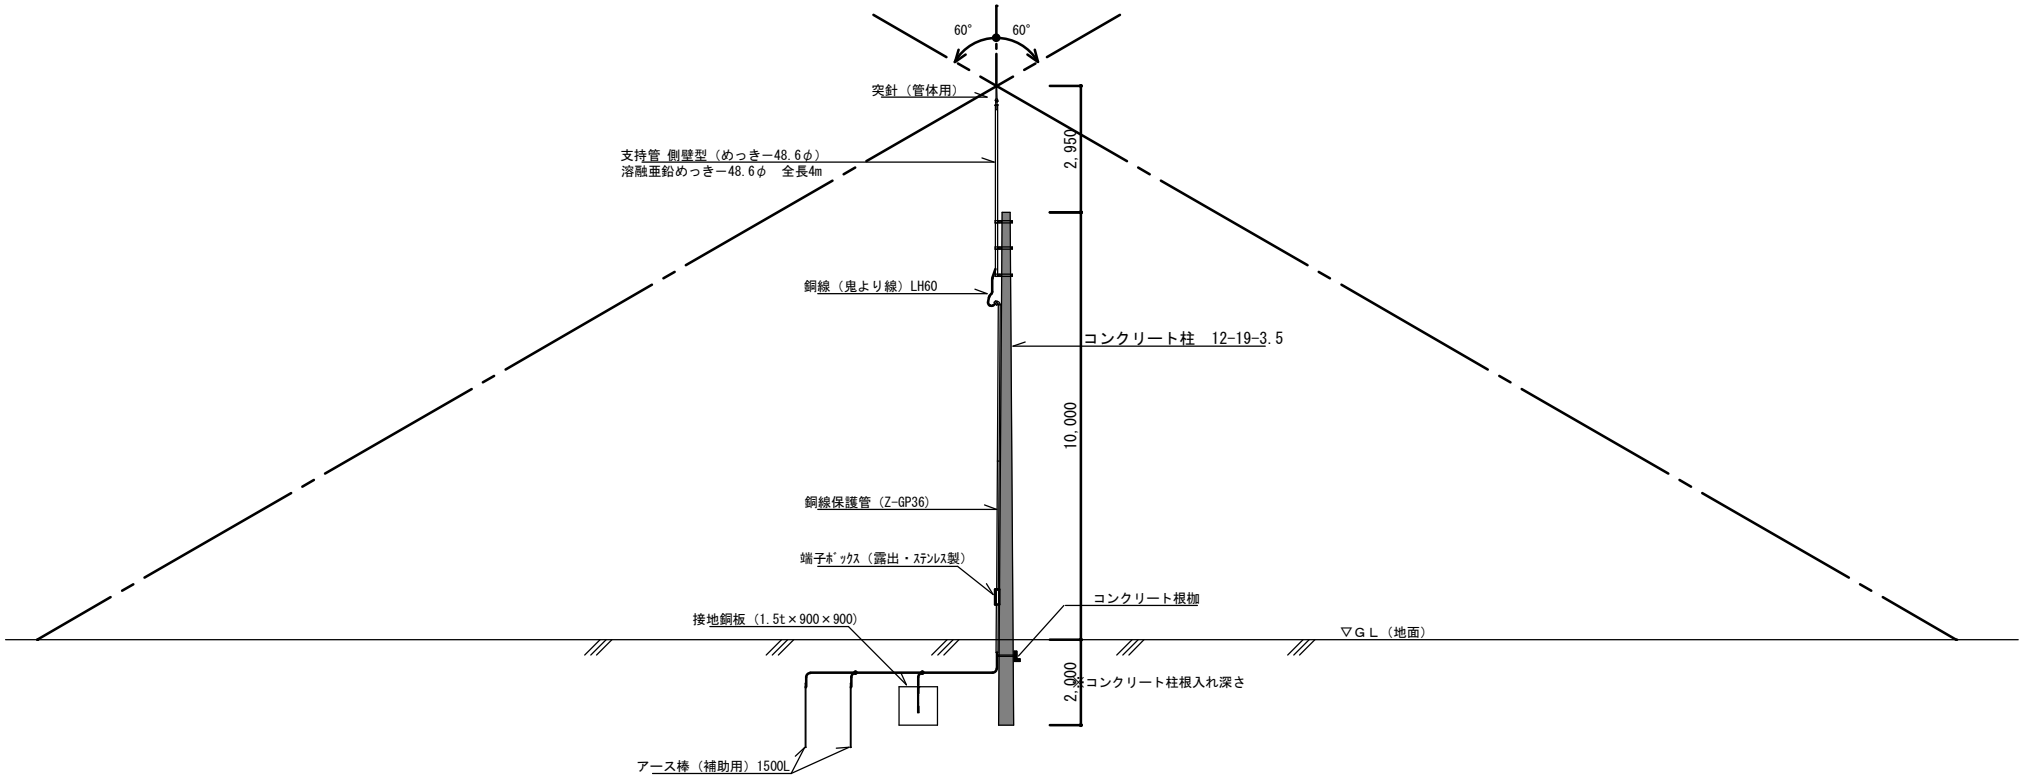


避雷針設置標準図

件　　名	王城寺原演習場避雷針設置役務			
図 面 名	標 準 図			
縮　　尺	１／１２５	令和８年９月２５日	図面番号	別　図
	陸上自衛隊　大和駐屯地業務隊管理科			