

調達要求番号：6NN31A24109

陸 上 自 衛 隊 仕 様 書			
物品番号	仕 様 書 番 号		
船岡駐屯地消防用設備保守点検役務	23		
	作 成	令和8年5月20日	
	変 更		
	作成部隊名	船岡駐屯地業務隊	

1 適用範囲

本仕様書は、陸上自衛隊船岡駐屯地において実施する船岡駐屯地消防用設備保守点検役務について適用する。

なお、機器点検1回目完了期限は、令和8年8月末、機器点検2回目完了期限は、令和9年2月末を基準とするも細部時期は監督官との協議により決定するものとする。

2 実施場所

宮城県柴田郡柴田町大字船岡字大沼端1-1 陸上自衛隊船岡駐屯地

宮城県柴田郡柴田町大字船岡字大沼端1-1 陸上自衛隊船岡駐屯地弾薬支処

別図第1、別図第2のとおり

3 一般仕様

本役務は、本仕様書及び消防法第17条の3の3及び消防法施行規則第31条の6並びに消防予第557号（平成22年12月22日）等の関係法令に基づき実施するものとし、本仕様書に記載及び指示がなくとも技術上当然なすべき事項は積極的に実施すること。

また、作業にあたり、建物・物品等に破損及び汚損を生じた場合には、速やかに官側担当者へ報告し、その指示に従い請負者の負担において現状に復旧するものとする。

4 消防設備点検対象設備及び数量

別表第1及び別表第2のとおり

5 特記事項

(1) 消防設備点検

ア 機器点検及び総合点検

消防法等の関係法規に従い、消防設備点検（機器点検及び総合点検）を行うこと。

イ 消防設備士及び消防設備点検資格

消防設備点検は、各設備ごと点検を行うことが出来る消防設備士及び消防設備点検資格者の資格を有し、十分な経験と技術を有するものが行うこと。

ウ その他消防設備点検

消防設備点検には、屋内消火栓の点検及び絶縁抵抗測定等の配線の総合点検を含むものとする。

エ 各設備点検の結果、異常箇所や不具合を発見した場合は、清掃等で改善する軽微なものについては清掃等を実施して改善するものとし、部品交換等必要となるものについては機能回復のための修理を目的とした見積書を速やかに提出するものとする。

なお、点検後の動作不良等が生じた際は、初期対応をするとともに、動作不良原因の調査を実施し、部品交換が必要な場合は見積書を作成し報告書に取りまとめて提出すること。

オ 消防設備点検結果は、「消防法施行規則の規定に基づき、消防用設備等又は特殊消防用設備等の種類及び点検内容に応じて行う点検の期間、点検の方法並びに点検の結果についての報告書の様式を定める件」（平成16年消防庁告示第9号）及び「消防用設備等の点検の基準及び消防用設備等点検結果報告書に添付する点検票の様式を定める件」（昭和50年消防庁告示第14号）等に基づき作成し、建物ごとに整理して官側に2部提出すること。

(2) その他

点検対象消防設備等は、役務開始からその終了までの間に発生した消防設備の不具合等について官側の要請に対応するものとし、不具合等による軽微なものは清掃等を実施して改善するものとし、部品交換等必要となるものについては機能回復のための修理を目的とした見積書を速やかに提出するものとする。

6 管理事項

本役務を実施するにあたり、以下のことについて管理するものとする。

(1) 役務上知り得た情報は、第三者へ他言しない。

(2) 写真等は、必要部数以上に増刷しない。また、必要箇所以外は撮影しない。

管理地域及び建物への立入並びに写真撮影については、官側が示す様式の立入申請書等を提出し許可を得ること。

7 役務等の記録

(1) 役務の実施に際し、試験等を行った場合は、直ちに記録を作成する。

(2) 次のアからオのいずれかに該当する場合は、実施の記録、役務写真、見本等を整備する。

ア 使用材料を現場に搬入し監督官の検査を受ける場合

イ 一工程の実施を開始する場合（実施前）

ウ 役務の実施によって隠ぺいされるなど、後日の目視による検査が不可能又は容易に検査できない部分を行う場合（実施中）

エ 一工程の実施を完了した場合（実施後）

オ 実施の適切なことを証明する必要があるとして、官側担当者の指示を受けた場合

カ 点検済証の貼付箇所

8 提出書類

上記のほか別表第3「提出書類一覧表」のとおり。

消防設備点検対象設備及び数量表 (陸上自衛隊船岡駐屯地)

No.	名称	構造	面積	設備の種類	分類等	数量
150	外来宿舍	W 2	822.00 1056.00	漏電火災警報器	受信機・変流器・音響装置点検	1 式
				非常警報設備	電源・非常ベル・配線点検	2 個
				消火器具	消火器	3 台

No.	名称	構造	面積	設備の種類	分類等	数量
183	10群庁舎	RC 3	973.93 2949.69	屋内消火栓設備	内訳	
					(1) ポンプ及び加圧送水装置	1 式
					(2) 操作盤・呼水装置	1 式
					(3) 消火栓箱	6 台
					(4) 電源・配線点検・放水試験	1 式
					(5) 消火栓リレー	1 式
				自動火災報知設備	内訳	
					(1) 受信機・電源・配線点検 (P型1級 9回線)	1 式
					(2) 熱感知器 差動式スポット	73 個
					(3) 熱感知器 定温式スポット	7 個
					(4) 煙感知器 光電式スポット	12 個
					(5) 発信機・表示灯 (P型1級)	6 個
					(6) 音響装置	1 式
				誘導灯及び誘導標式	誘導標式	20 枚
				消火器具	消火器	12 台

No.	名称	構造	面積	設備の種類	分類等	数量
185	駐屯地 ホール	RC 1	456.25 456.25	自動火災報知設備	内訳	
				(1) 受信機・電源・配線点検 (P型2級 1回線)	1 式	
				(2) 熱感知器 差動式スポット	13 個	
				(3) 熱感知器 定温式スポット	1 個	
				(4) 煙感知器 光電式スポット	1 個	
				(5) 発信機・表示灯 (P型2級)	1 個	
				(6) 音響装置	1 式	
				誘導灯及び誘導標式	内訳	
				(1) 誘導灯	6 個	
				(2) 誘導標式	1 枚	
				消火器具	消火器	

No.	名称	構造	面積	設備の種類	分類等	数量
212	警衛所	RC 1	253.00 253.00	自動火災報知設備	内訳 (受信機)	
					(1) 受信機・電源・配線点検 (P型1級 26回線)	1 式
					(2) 音響装置	1 式
				消火器具	消火器	4 台

No.	名称	構造	面積	設備の種類	分類等	数量
213	幹部外来 宿舍	RC 1	290.14 290.14	消火器具	消火器	1 台

消防設備点検対象設備及び数量表（陸上自衛隊神町駐屯地）

No.	名称	構造	面積	設備の種類	分類等	数量
229	第1隊舎	RC 3	930.73 2,819.29	屋内消火栓設備	内訳 (1) ポンプ及び加圧送水装置 (2) 操作盤・呼水装置 (3) 消火栓箱 (4) 電源・配線点検・放水試験 (5) 消火栓リレー	1 式 1 式 6 台 1 式 1 式
				自動火災報知設備	内訳 (1) 受信機・電源・配線点検 (P型1級 9回線) (2) 熱感知器 差動式スポット (3) 熱感知器 定温式スポット (4) 煙感知器 光電式スポット (5) 発信機・表示灯 (P型1級) (6) 音響装置	1 式 47 個 16 個 19 個 7 個 1 式
				誘導灯及び誘導標式	誘導標式	6 枚
				消火器具	消火器	9 台

No.	名称	構造	面積	設備の種類	分類等	数量
233	体育館	S 1	1,496.16 1,698.88	屋内消火栓設備 (1)は別棟ポンプ室に設置	内訳 (1) ポンプ及び加圧送水装置 (2) 操作盤・呼水装置 (3) 消火栓箱 (4) 電源・配線点検・放水試験 (5) 消火栓リレー	1 式 1 式 3 台 1 式 1 式
				自動火災報知設備	内訳 (1) 受信機・電源・配線点検 (P型1級 5回線) (2) 熱感知器 定温式スポット (3) 煙感知器 光電式スポット (4) 発信機・表示灯 (P型1級) (5) 音響装置	1 式 2 個 33 個 5 個 1 式
				誘導灯及び誘導標式	誘導灯	12 個
				消火器具	消火器	7 台

No.	名称	構造	面積	設備の種類	分類等	数量
238	管理官倉庫	S 1	432.49 432.49	消火器具	消火器	2 台

消防設備点検対象設備及び数量表（陸上自衛隊船岡駐屯地）

No.	名称	構造	面積	設備の種類	分類等	数量
239	第2隊舎	RC 4	<u>1,122.60</u> 4,512.97	屋内消火栓設備	内訳 (1) ポンプ及び加圧送水装置 (2) 操作盤・呼水装置 (3) 消火栓箱 (4) 電源・配線点検・放水試験 (5) 消火栓リレー	1 式 1 式 2 台 1 式 1 式
				自動火災報知設備	内訳 (1) 受信機・電源・配線点検 (P型1級 9回線) (2) 熱感知器 差動式スポット (3) 熱感知器 定温式スポット (4) 煙感知器 光電式スポット (5) 発信機・表示灯 (P型1級) (6) 音響装置	1 式 116 個 32 個 18 個 14 個 1 式
				誘導灯及び誘導標式 消火器具	誘導標式 消火器	38 枚 20 台

No.	名称	構造	面積	設備の種類	分類等	数量
244	通信倉庫	S 1	<u>166.68</u> 166.68	消火器具	消火器	1 台

No.	名称	構造	面積	設備の種類	分類等	数量
245	WAC隊舎	RC 1	<u>573.20</u> 573.20	屋内消火栓設備	内訳 (1) ポンプ及び加圧送水装置 (2) 操作盤・呼水装置 (3) 消火栓箱 (4) 電源・配線点検・放水試験 (5) 消火栓リレー	1 式 1 式 2 台 1 式 1 式
				自動火災報知設備	内訳 (1) 受信機・電源・配線点検 (P型1級 2回線) (2) 熱感知器 差動式スポット (3) 熱感知器 定温式スポット (4) 煙感知器 光電式スポット (5) 発信機・表示灯 (P型1級) (6) 音響装置	1 式 13 個 7 個 4 個 2 個 1 式
				誘導灯及び誘導標式 消火器具	誘導標式 消火器	7 枚 2 台

No.	名称	構造	面積	設備の種類	分類等	数量
247	104特器倉庫	S 1	<u>249.48</u> 249.48	消火器具	消火器	2 台

別表第1

消防設備点検対象設備及び数量表 (陸上自衛隊船岡駐屯地)

No.	名称	構造	面積	設備の種類	分類等	数量
248	隊員食堂	S 2	1,686.15 1,878.80	水噴霧消火設備代替 簡易自動消火装置	内訳 (1) 簡易自動消火装置 (2) 消火器	8 台 16 台
				自動火災報知設備	内訳 (1) 受信機・電源・配線点検 (P型1級 10回線) (2) 熱感知器 差動式スポット (3) 熱感知器 定温式スポット (4) 煙感知器 光電式スポット (5) 発信機・表示灯 (P型1級) (6) 音響装置	1 式 77 個 30 個 10 個 5 個 1 式
				誘導灯及び誘導標式	内訳 (1) 誘導灯 (2) 誘導標式	1 個 19 枚
				消火器具	消火器	11 台

No.	名称	構造	面積	設備の種類	分類等	数量
249	整備実習場	S 2	960.00 1,1840.00	移動式粉末消火設備	移動式粉末消火設備	4 台
				自動火災報知設備	内訳 (1) 受信機・電源・配線点検 (P型1級 8回線) (2) 熱感知器 差動式スポット (3) 熱感知器 分布型 空気管式 (4) 熱感知器 定温式スポット (5) 煙感知器 光電式スポット (6) 発信機・表示灯 (P型1級) (7) 音響装置	1 式 14 個 6 個 5 個 5 個 4 個 1 式
				誘導灯及び誘導標式	誘導標式	13 枚
				消火器具	消火器	17 台

No.	名称	構造	面積	設備の種類	分類等	数量
250	厚生センター	RC 1	872.28 872.28	非常警報設備	電源・非常ベル・配線点検	2 個
				誘導灯及び誘導標式	誘導標式	6 枚
				消火器具	消火器	10 台

No.	名称	構造	面積	設備の種類	分類等	数量
251	10群器材倉庫	S 1	149.42 149.42	消火器具	消火器	2 台

別表第1

消防設備点検対象設備及び数量表 (陸上自衛隊船岡駐屯地)

No.	名称	構造	面積	設備の種類	分類等	数量
254	DS隊舎	RC 4	997.12 3,967.05	屋内消火栓設備	内訳 (1) ポンプ及び加圧送水装置 (2) 操作盤・呼水装置 (3) 消火栓箱 (4) 電源・配線点検・放水試験 (5) 消火栓リレー	1 式 1 式 8 台 1 式 1 式
				自動火災報知設備	内訳 (1) 受信機・電源・配線点検 (P型1級 11回線) (2) 熱感知器 差動式スポット (3) 熱感知器 定温式スポット (4) 煙感知器 光電式スポット (5) 発信機・表示灯 (P型1級) (6) 音響装置	1 式 75 個 23 個 29 個 8 個 1 式
				避難器具	緩降機 器具本体・取付具等点検	1 式
				誘導灯及び誘導標式	誘導標式	16 枚
				消火器具	消火器	16 台

No.	名称	構造	面積	設備の種類	分類等	数量
255	DS整備工場	S+RC 2	2,010.00 2,460.00	移動式粉末消火設備	内訳 (1) 移動式粉末消火設備	6 台
				屋内消火栓設備	内訳 (1) ポンプ及び加圧送水装置 (2) 操作盤・呼水装置 (3) 消火栓箱 (4) 電源・配線点検・放水試験 (5) 消火栓リレー	1 式 1 式 3 台 1 式 1 式
				自動火災報知設備	内訳 (1) 受信機・電源・配線点検 (P型1級 7回線) (2) 熱感知器 差動式スポット (3) 熱感知器 分布型 空気管式 (4) 熱感知器 定温式スポット (5) 煙感知器 光電式スポット (6) 発信機・表示灯 (P型1級) (7) 音響装置	1 式 30 個 12 個 18 個 7 個 5 個 1 式
				誘導灯及び誘導標式	誘導標式	4 枚
				消火器具	消火器	18 台

No.	名称	構造	面積	設備の種類	分類等	数量
259	需品整備工場	S 1	184.00 184.00	誘導灯及び誘導標式	誘導標式	3 枚
				消火器具	消火器	1 台

消防設備点検対象設備及び数量表（陸上自衛隊船岡駐屯地）

No.	名称	構造	面積	設備の種類	分類等	数量
261	本部庁舎	RC 4	<u>1,629.91</u> 6,639.67	屋内消火栓設備	内訳 (1) ポンプ及び加圧送水装置 (2) 操作盤・呼水装置 (3) 消火栓箱 (4) 電源・配線点検・放水試験 (5) 消火栓リレー	1 式 1 式 8 台 1 式 1 式
				自動火災報知設備	内訳 (1) 受信機・電源・配線点検 (P型1級 20回線) (2) 熱感知器 差動式スポット (3) 熱感知器 定温式スポット (4) 煙感知器 光電式スポット (5) 発信機・表示灯 (P型1級) (6) 音響装置	1 式 201 個 19 個 47 個 10 個 1 式
				誘導灯及び誘導標式	誘導標式	42 枚
				消火器具	消火器	29 台

No.	名称	構造	面積	設備の種類	分類等	数量
267	集約倉庫	S 2	<u>2,872.50</u> 5,923.00	屋内消火栓設備	内訳 (1) ポンプ及び加圧送水装置 (2) 操作盤・呼水装置 (3) 消火栓箱 (4) 電源・配線点検・放水試験 (5) 消火栓リレー	1 式 1 式 13 台 1 式 1 式
				自動火災報知設備	内訳 (1) 受信機・電源・配線点検 (P型1級 24回線) (3) 熱感知器 定温式スポット (4) 煙感知器 光電式スポット (5) 発信機・表示灯 (P型1級) (6) 音響装置	1 式 11 個 122 個 13 個 1 式
				誘導灯及び誘導標式	内訳 (1) 誘導灯 (2) 誘導標式	20 個 19 枚
				消火器具	消火器	29 台

No.	名称	構造	面積	設備の種類	分類等	数量
270	第2 WAC隊舎	RC 1	<u>476.32</u> 476.32	消火器具	消火器	2 台

No.	名称	構造	面積	設備の種類	分類等	数量
272	隊員浴場	RC 1	<u>384.30</u> 384.30	非常警報設備	電源・非常ベル・配線点検	1 個
				誘導灯及び誘導標式	誘導標式	5 枚
				消火器具	消火器	2 台


消防設備点検対象設備及び数量表（陸上自衛隊船岡駐屯地弾薬支処）

No.	名称	構造	面積	設備の種類	分類等	数量
支 35	管理 事務所	RC 1	<u>431.95</u> 431.95	消火器具	消火器	1 台
支 37	資器材 格納庫	S 1	<u>305.63</u> 305.63	消火器具	消火器	1 台
支 44	回収品 倉庫	S 1	<u>436.47</u> 436.47	消火器具	消火器	2 台
支 46	火工場	RC 1	<u>436.57</u> 436.57	自動火災報知設備	内訳 (1) 受信機・電源・配線点検 (P型1級 3回線)	1 式 ,
					(2) 熱感知器 差動式スポット 露出型	3 個
					熱感知器 差動式スポット 天井内取付	12 個
					(3) 熱感知器 定温式スポット 耐圧防爆型	20 個
					(4) 発信機・表示灯 (P型1級)	1 個
					(5) 耐圧防爆ベル	2 個
					(6) 音響装置	1 式
				誘導灯及び誘導標式	誘導標式	6 枚
				消火器具	消火器	2 台



別表第3

提出書類一覧表

書類名	部数	様式	提出期日（厳守）	備考
役 務 開 始 届	1部	別示	受注後速やかに	
現 場 代 理 人 指 名 通 知 書	1部	別示	受注後速やかに	略歴書、必要資格等の写しの添付（必須）
下 請 負 者 設 置 等 通 知 書	1部	別示	受注後速やかに	
工 程 表	1部	任意	受注後速やかに	
役 務 日 報	1部	別示	監督官の指示による	
材 料 検 査 願	1部	別示	材料搬入時	日付毎提出
役 務 打 合 簿	1部	別示	監督官の指示による	日付毎提出
役 務 内 訳 書	2部	別示	発注後7日以内	
役 務 完 了 届	1部	別示	完了検査時	
発 生 材 調 書	2部	〃	竣工検査時	鉄くず等有価物
役 務 写 真	1部	任意	竣工検査時	
時 間 外 及 び 残 業 申 請 書	3部	任意	前日の正午まで	作業時間は、原則1700までとする。
役 務 車 両 残 置 願 書	3部	任意	前日の正午まで	
産 業 廃 棄 物 管 理 票	1部	任意	契約工期内 （※最終処分年月日も工 期内に含めること）	鉄くず等有価物は除く
点 検 報 告 書 （消防署所定の様式に基づ く消防設備点検用報告書、 防火管理点検報告書）	2部	別示	監督官の指示による	
消 防 用 設 備 等 修 理 ・ 整 備 等 経 過 記 録 表	2部	任意	総合点検後速やかに	
そ の 他			監督官の指示による	
なお、いずれの書類も提出期日厳守とする。また、本役務は、現場終了後、各種書類の提出報告をもって完了とするので提出期日は確実に厳守すること。 ※提出書類の細部については、船岡駐屯地業務隊管理科営繕班（内線317）まで問い合わせ願います。				

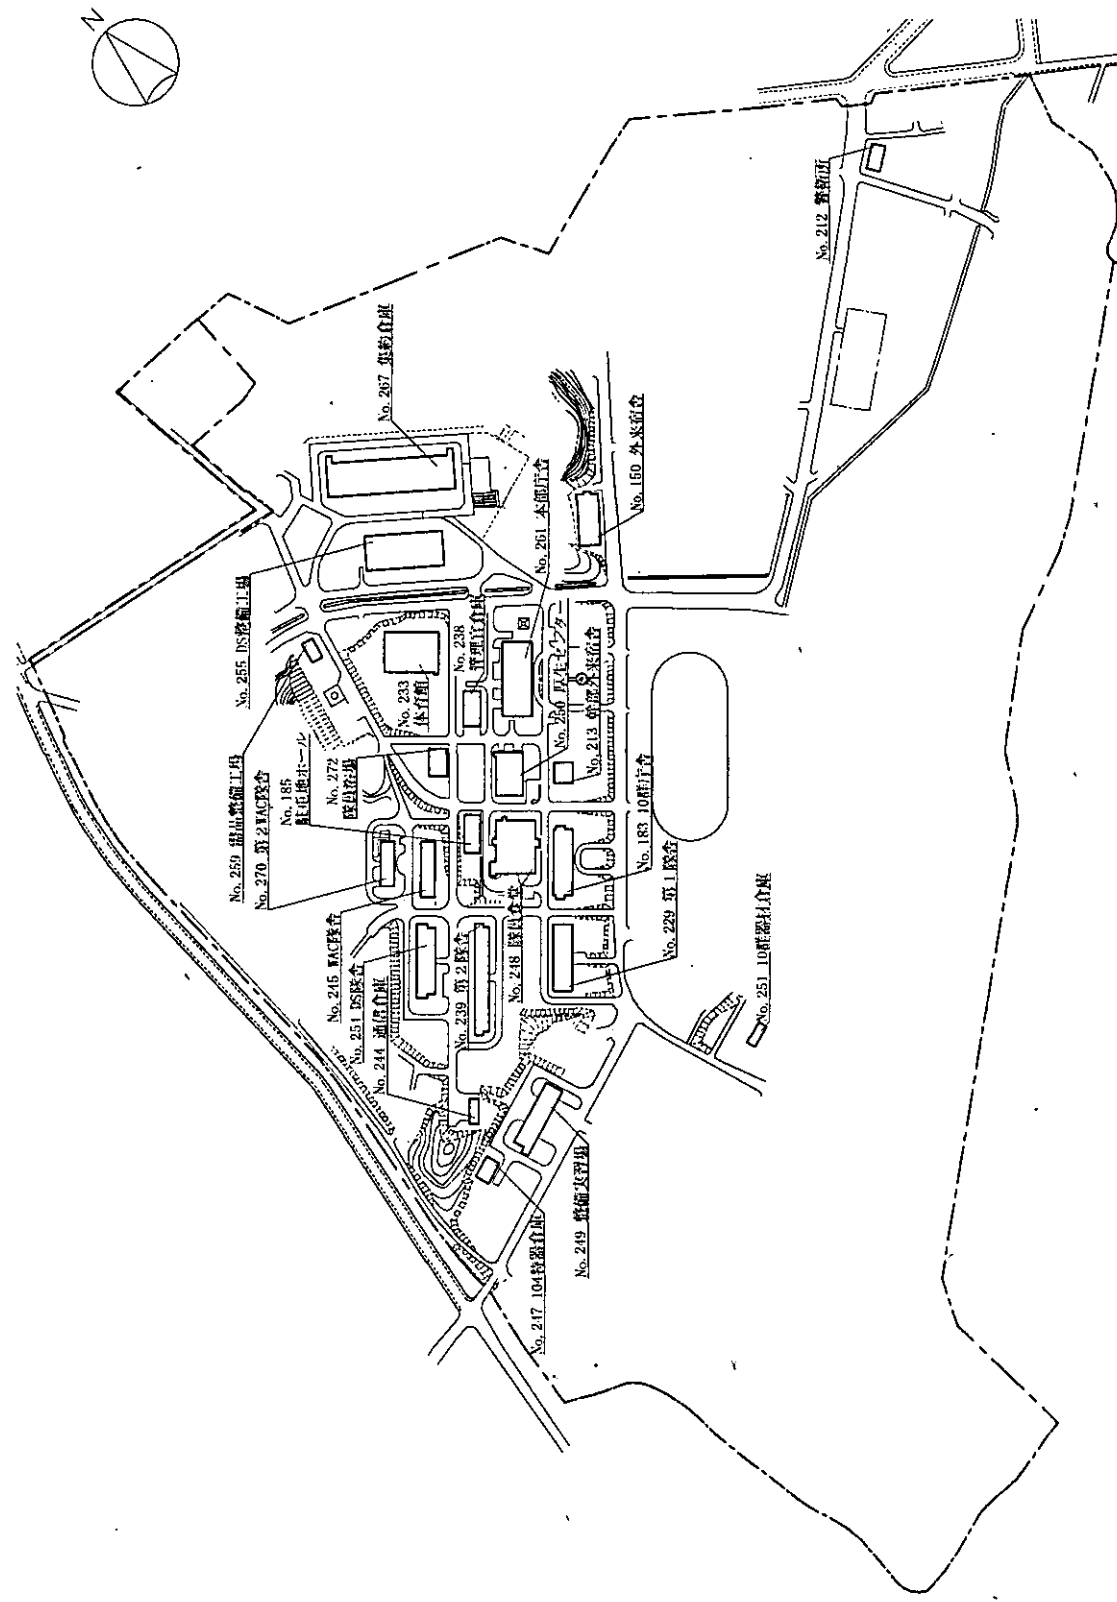

工事名称	船岡駐屯地防衛用設備保守公債改善	図面番号	1/2
図面名称	駐屯地配置図	縮尺	縮尺
陸上自衛隊船岡駐屯地業務課		図示	令和8年5月

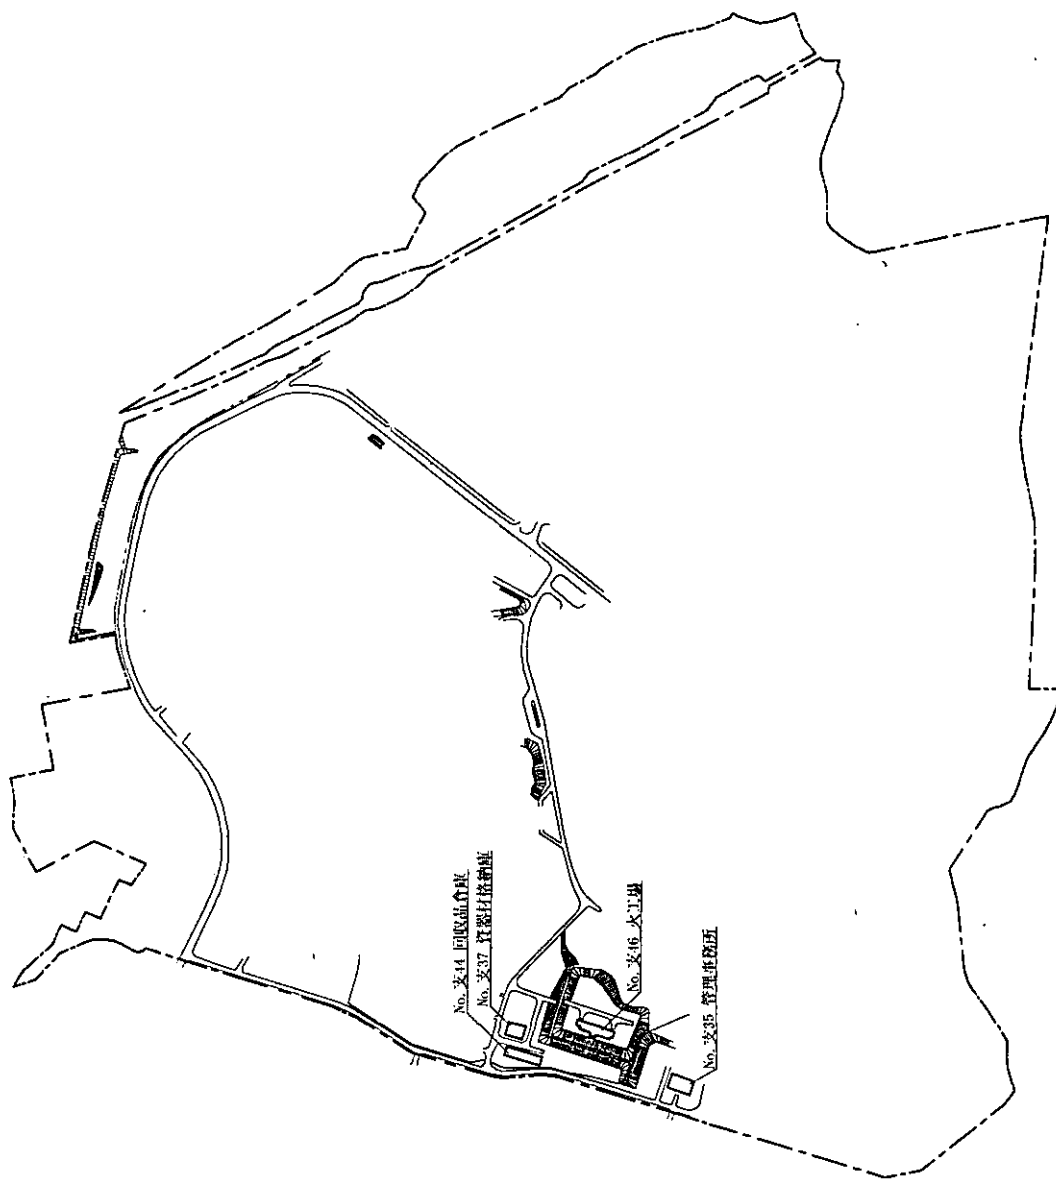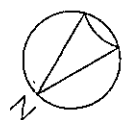

工事名	船岡駐屯地他消防用設備保守点検業務	図面番号	2/2
図面名	船岡駐屯地他消防用設備保守点検業務	縮尺	縮尺
図示	陸上自衛隊船岡駐屯地他業務隊	図示	図示
令和8年5月			