
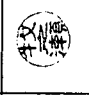
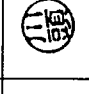
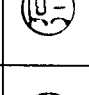
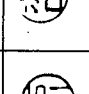


駐屯地樹木剪定役務

| | | | | | | | | | | |
|--------------------|---|------|---|-------|---|------|---|----|---|----------------|
| 件名 | 駐屯地樹木剪定役務 | | | | | | | | | |
| 図面名称 | 表紙 | | | | | | | | | |
| 縮尺 | 一 | 図面番号 | 1/3 | 作成年月日 | 令和3年9月28日 | 作成者 | | | | |
| 業務隊長 |  | 管理科長 |  | 營繕班長 |  | 施設管理 |  | 企画 |  | 防衛事務官 草野 純平 |
| 陸上自衛隊 大村駐屯地業務隊 管理科 | | | | | | | | | | |

仕 様 書

- 1 件 名 駐屯地樹木剪定役務
- 2 場 所 長崎県大村市西乾馬場町416 陸上自衛隊 大村駐屯地
- 3 概 要 大村駐屯地植松訓練場の樹木(55本)の剪定を実施する。
- 4 一般事項


- (1) 本役務において、既存の施設及び物品等に損傷を与えた場合は、速やかに係官に通知するとともに、請負業者の責任において、現状に復旧させるものとする。
- (2) 本役務において、作業上当然必要と思われる軽微な事項は、仕様書に記載がなくとも実施するものとする。
- (3) 作業実施にあたっては、部隊の諸規則、火災予防、安全管理を徹底させるものとする。
- (4) 作業実施時期は、事前に担当官と調整するものとする。
- (5) 写真は、作業着手前、完了後、作業状況及び担当官の指示する箇所を明確に撮影し、写真帳(A4)に整理し、担当官に提出するものとする。
- (6) 本仕様書に記載していない事項及び疑義を生じた場合は、担当官と協議し実施するものとする。

5 特記事項

- (1) 本作業において、「一般社団法人日本造園建設業協会の認定する街路樹剪定士」かつ「職業能力開発促進法による1級又は2級造園技能士」の資格を有する被雇用者(直接的な雇用関係にあるものに限るが、同一人物である必要はない。)を剪定作業中常時、作業又は現場において指導にあたらせることとする。
- (2) 仕上げについては、担当官との調整により、現状に合わせて見栄え良く実施するものとする。なお、外構沿いの樹木の葉張りについては、駐屯地敷地内に仕上げるものとする。
- (3) 本作業は、主に駐屯地外構沿いでの作業となるため、交通誘導員等を適宜に配置するものとする。隣接歩道の歩行者及び車道通行車両には十分注意し、安全管理に務めるものとする。
- (4) 本作業において、隣接道路の通行規制を必要とする場合は、請負業者において作業着手前に諸法令等に基づき、関係機関に対し届出手続き及び看板等の設置を実施するものとする。
- (5) 剪定屑は、請負業者の負担において駐屯地外へ搬出し、適正に処分して産業廃棄物管理票の写しを提出するものとする。
- (6) 剪定内容等は下表によるものとする。

| 樹 種 | 剪定種別 | 数量等 |
|----------|------|-----------|
| カシ | 枝払い | 樹木一覧表のとおり |
| モチノキ | 枝払い | |
| アラカシ | 枝払い | |
| クロガネモチ | 枝払い | |
| ツバキ | 枝払い | |
| セイヨウヒイラギ | 枝払い | |
| シイモチ | 枝払い | |
| モチノキ | 枝払い | |
| マンナンネリコ | 枝払い | |
| セイヨウシダ | 枝払い | |
| ヒイラギ | 枝払い | |
| クス | 枝払い | |
| マサキ | 枝払い | |



| 樹 種 | 剪定種別 | 数量等 |
|-----------|------|-----------|
| エノキ | 強剪定 | 樹木一覧表のとおり |
| ネズミモチ | 枝払い | |
| クスノキ | 強剪定 | |
| ニセアカシア | 強剪定 | |
| サンゴジュ | 枝払い | |
| セイヨウバクチノキ | 枝払い | |

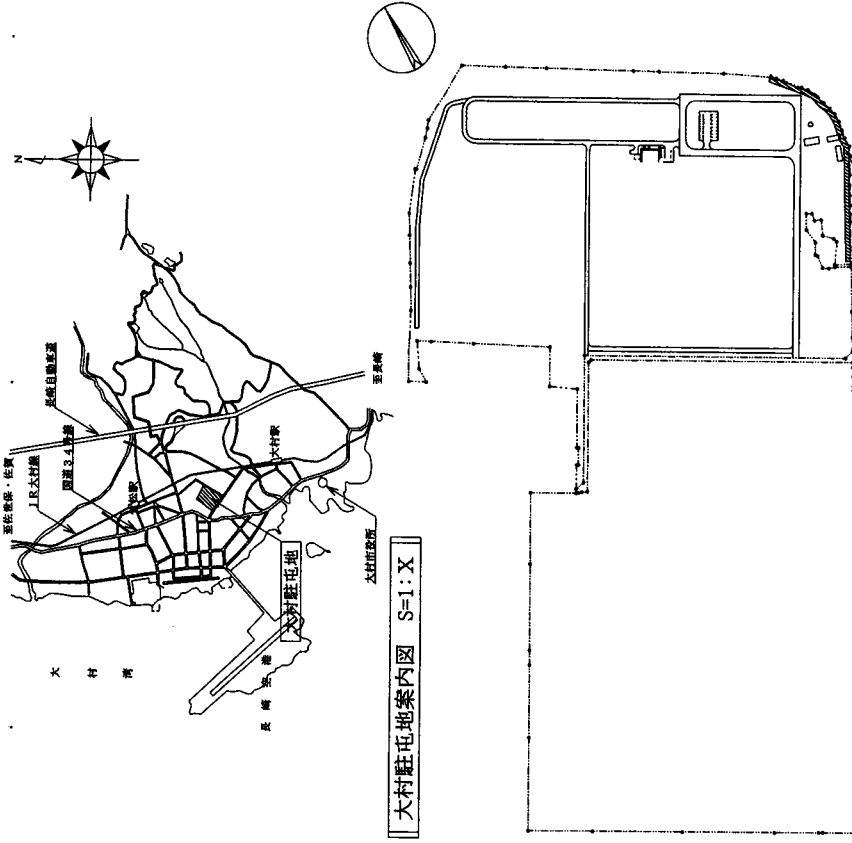

大村駐屯地配置図 S=1:X

| | | | |
|--------------------|-------------|-------|-----------|
| 件 名 | 駐屯地樹木剪定役務 | | |
| 図面名称 | 仕様書・案内図・配置図 | | |
| 縮 尺 | 図 示 | 図面番号 | 2 / 3 |
| | | 作成年月日 | 令和3年9月28日 |
| 陸上自衛隊 大村駐屯地業務隊 管理科 | | | |

剪定樹木配置図 S=1:2,500

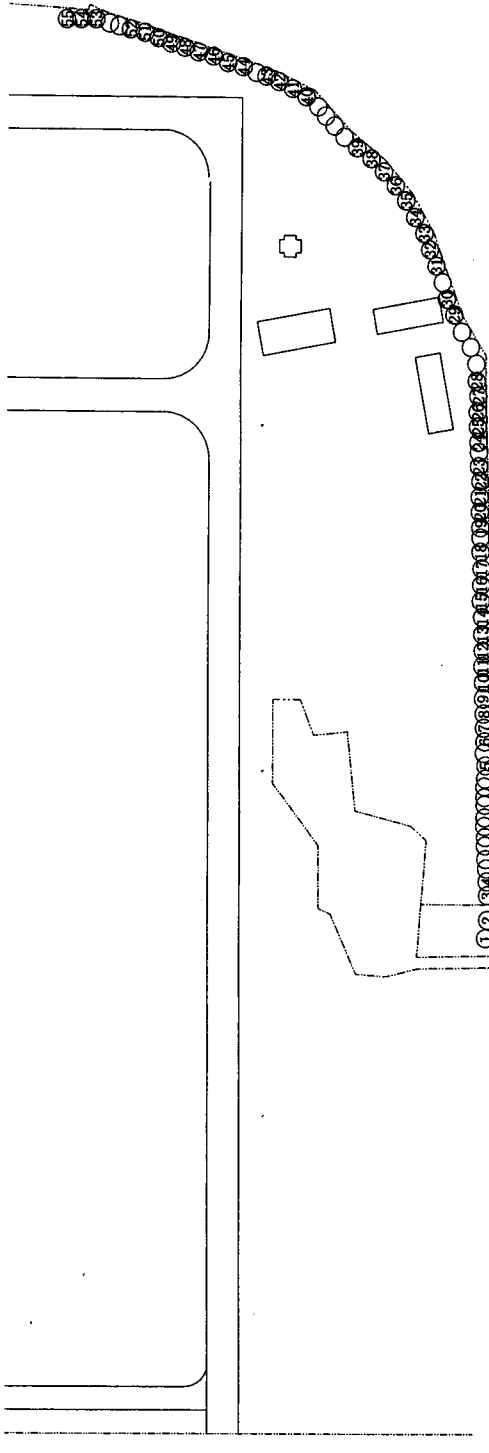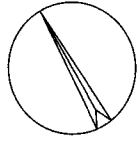

樹木一覧表

| 番号 | 樹木名 | 樹高(m) | 幹周(cm) |
|----|----------|-------|-----------|
| ① | カシ | 10.0 | 170(2本派生) |
| ② | カシ | 10.0 | 230(5本派生) |
| ③ | モチノキ | 6.5 | 80 |
| ④ | モチノキ | 6.5 | 210 |
| ⑤ | アラカシ | 5.3 | 160(4本派生) |
| ⑥ | クロガネモチ | 5.1 | 110(2本派生) |
| ⑦ | ツバキ | 5.1 | 80(2本派生) |
| ⑧ | ツバキ | 7.0 | 100(3本派生) |
| ⑨ | セイヨウヒイラギ | 8.5 | 100 |
| ⑩ | シイモチ | 8.5 | 70 |
| ⑪ | モチノキ | 10.2 | 170(3本派生) |
| ⑫ | マンナトネリコ | 10.2 | 50 |
| ⑬ | モチノキ | 12.0 | 240(7本派生) |
| ⑭ | ツバキ | 4.0 | 250(3本派生) |
| ⑮ | セイヨウシデ | 16.0 | 110 |
| ⑯ | モチノキ | 10.0 | 110 |
| ⑰ | ヒイラギ | 10.0 | 190(2本派生) |
| ⑱ | モチノキ | 3.4 | 10 |
| ⑲ | セイヨウシデ | 12.0 | 100 |
| ⑳ | クス | 12.0 | 140(2本派生) |

| 番号 | 樹木名 | 樹高(m) | 幹周(cm) |
|----|--------|-------|-----------|
| ㉑ | クス | 12.0 | 120 |
| ㉒ | マサキ | 6.8 | 210(2本派生) |
| ㉓ | マサキ | 12.0 | 230(2本派生) |
| ㉔ | マサキ | 10.0 | 110 |
| ㉕ | エノキ | 6.8 | 80 |
| ㉖ | モチノキ | 8.0 | 120(2本派生) |
| ㉗ | ネズミモチ | 8.0 | 80 |
| ㉘ | エノキ | 12.0 | 200(2本派生) |
| ㉙ | クスノキ | 8.0 | 170 |
| ㉚ | マサキ | 4.0 | 200(7本派生) |
| ㉛ | ニセアカシア | 8.5 | 120 |
| ㉜ | ニセアカシア | 8.5 | 60 |
| ㉝ | サンゴジュ | 8.0 | 50 |
| ㉞ | サンゴジュ | 8.0 | 30 |
| ㉟ | サンゴジュ | 8.0 | 120(3本派生) |
| ㊱ | クスノキ | 15.0 | 200 |
| ㊲ | サンゴジュ | 7.0 | 90(2本派生) |
| ㊳ | サンゴジュ | 8.0 | 130(3本派生) |
| ㊴ | サンゴジュ | 5.0 | 80(4本派生) |

| 番号 | 樹木名 | 樹高(m) | 幹周(cm) |
|----|------------|-------|-----------|
| ㊵ | サンゴジュ | 6.0 | 120(5本派生) |
| ㊶ | サンゴジュ | 6.0 | 110(3本派生) |
| ㊷ | サンゴジュ | 6.0 | 100(2本派生) |
| ㊸ | クスノキ | 12.0 | 190(3本派生) |
| ㊹ | セイヨウバクチャノキ | 5.0 | 100(3本派生) |
| ㊺ | セイヨウバクチャノキ | 7.0 | 150(2本派生) |
| ㊻ | エノキ | 10.0 | 90 |
| ㊼ | マサキ | 3.5 | 50 |
| ㊽ | マサキ | 12.0 | 180(2本派生) |
| ㊾ | サンゴジュ | 8.0 | 50 |
| ㊿ | マサキ | 5.0 | 80(6本派生) |
| 1 | マサキ | 5.0 | 100(2本派生) |
| 2 | エノキ | 8.0 | 70 |
| 3 | ニセアカシア | 12.0 | 100(2本派生) |
| 4 | クスノキ | 8.0 | 60(3本派生) |

※樹高及び幹周は概略寸法

駐屯地樹木剪定役務

図面名称 剪定樹木配置図・樹木一覧表

縮尺 図示 図面番号 3 / 3 作成年月日 令和3年 9月 28日

陸上自衛隊 大村駐屯地業務隊 管理科