

仕 様 書

名 称	体育館緞帳（一文字幕及び袖幕）
作成年月日	令和5年2月2日
作成部隊	那覇駐屯地業務隊総務科
作成責任者	那覇駐屯地業務隊石垣準備隊 2等陸曹 棚原 雅巳

- 1 品 名 : 石垣駐屯地体育館緞帳（一文字幕及び袖幕）
- 2 納品概要 : 一文字幕 裏地付き2倍ヒダ 駐屯地エンブレム無し
袖幕 裏地付き2倍ヒダ 右袖幕 刺繡文字20cm角10文字


3 緞帳（一文字幕及び袖幕）の内訳

名 称	規 格	材 質
一文字幕	W14000mm×H1650mm、 4寸フレンジ 裏地付き2倍ヒダ 駐屯地エ ンブレム無し	表地：耐光堅牢度7級以上防炎品 遮光1級 裏地：防炎品 遮光2級 リリカラ 表地：LC-22401 裏地：LC-22511
袖 幕	W2500mm×H5200mm、 5寸フレンジ 裏地付き2倍ヒダ 右袖幕 刺繡文字金ラメ入り 20cm角 10文字	表地：耐光堅牢度7級以上防炎品 遮光1級 裏地：防炎品 遮光2級 リリカラ 表地：LC-22401 裏地：LC-22511

詳細は別紙参照

陸上自衛隊 石垣駐屯地 体育館緞帳 (一文字幕及び袖幕)

三方枠取付 部分150mm

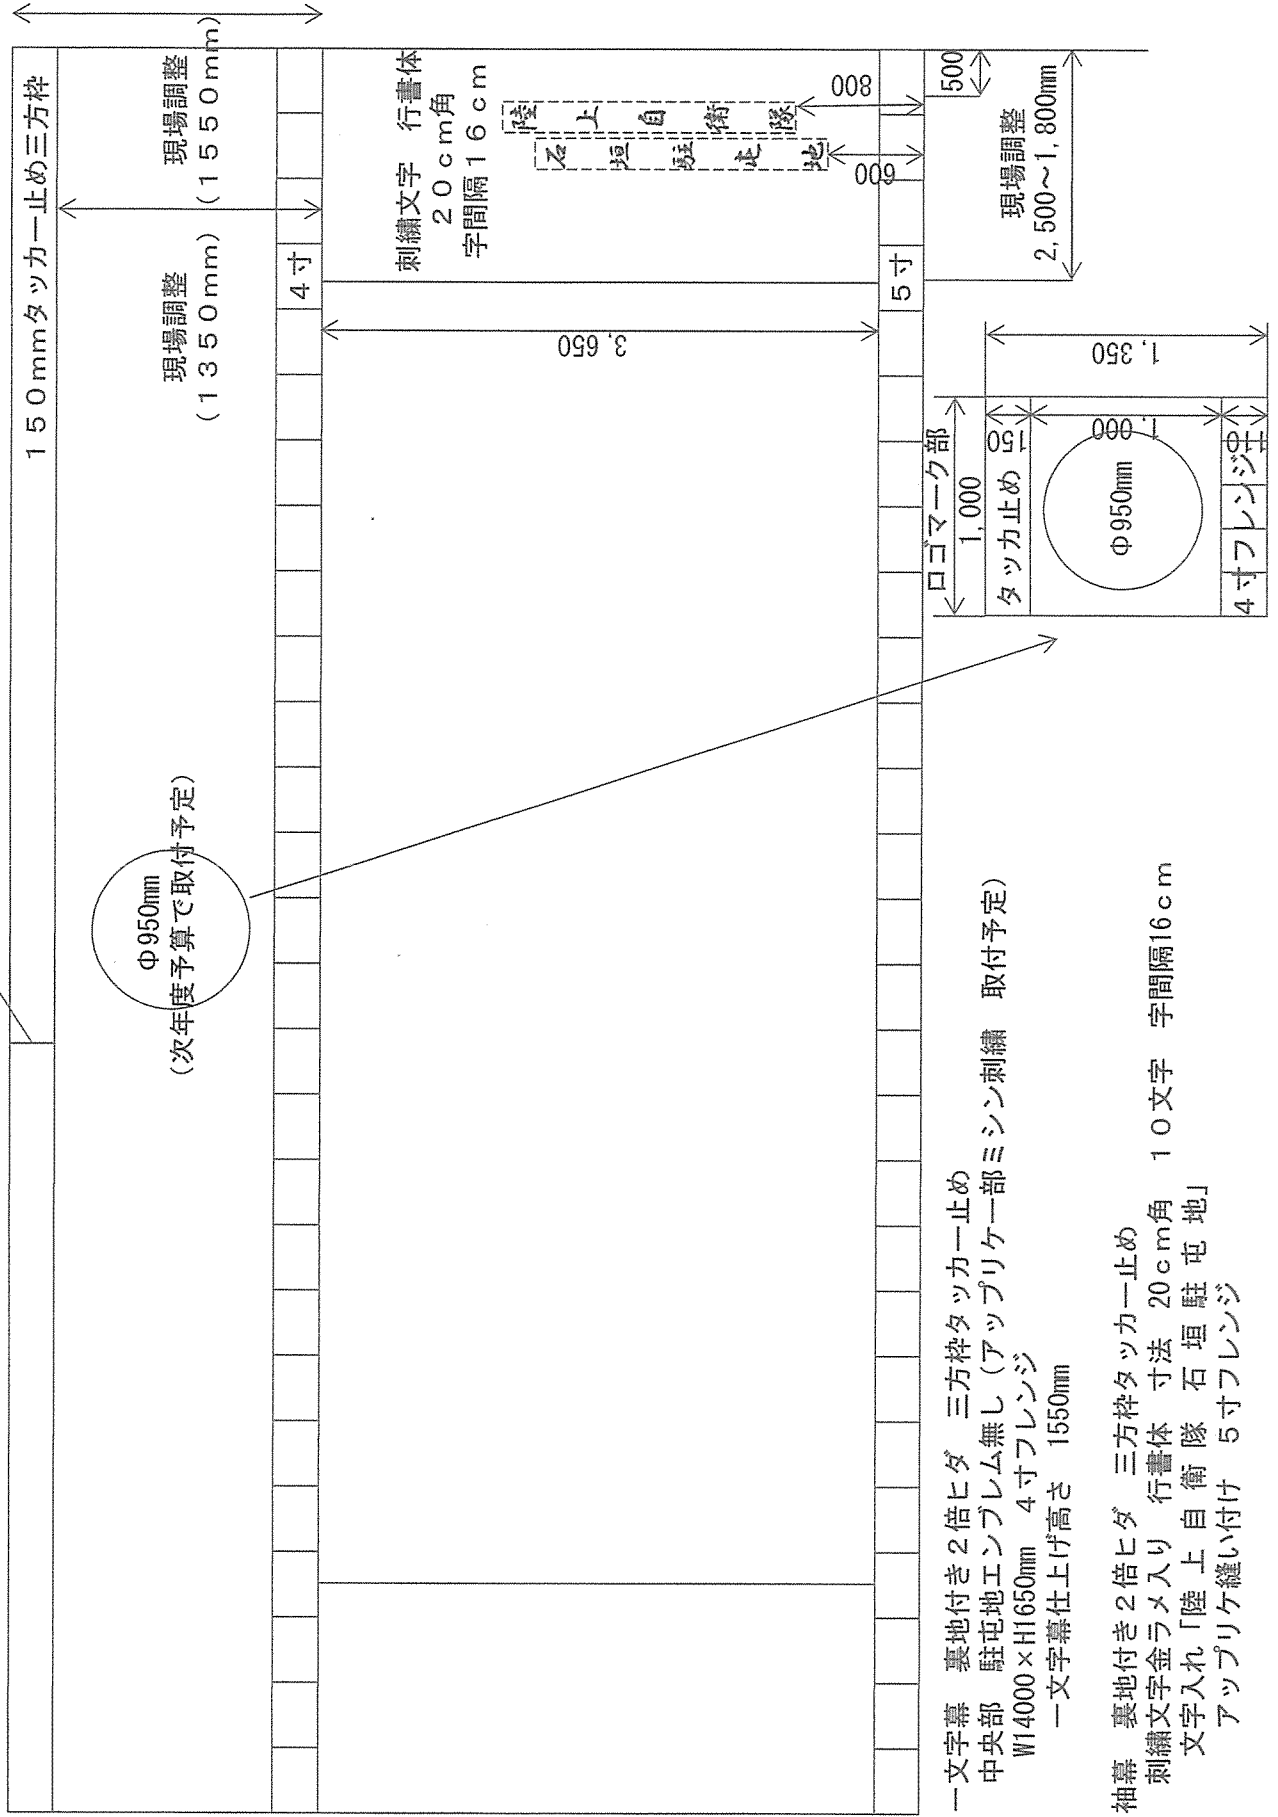

Φ950mm
(次年度予算で取付予定)

一文字幕 裏地付き2倍ヒダ 三方枠タッカー止め
 中央部 駐屯地エンブレム無し(アップリケ一部ミシン刺繍 取付予定)
 W14000×H1650mm 4寸フレンジ
 一文字幕仕上げ高さ 1550mm

袖幕 裏地付き2倍ヒダ 三方枠タッカー止め
 刺繍文字金ラメ入り 行書体 寸法 20cm角 10文字 字間隔16cm
 文字入れ「陸上自衛隊 石垣駐屯地」
 アップリケ縫い付け 5寸フレンジ