

# 大村（7）駐屯地樹木剪定役務

件名	大村（7）駐屯地樹木剪定役務					
図面名称	表紙					
縮尺	—	図面番号	1 / 4	作成年月日	令和8年1月23日	
業務隊長	管理科長	営繕主任	科付専門官	工事企画係	管財	作成者
						防衛技官 浦中 琉汰
陸上自衛隊 大村駐屯地業務隊 管理科						

# 仕 様 書

1 件 名 大村（7）駐屯地樹木剪定役務

2 場 所 長崎県大村市西乾馬場町416 陸上自衛隊 大村駐屯地


3 概 要 大村駐屯地及び植松訓練場の樹木（116本）の剪定を実施する。

## 4 一般事項


- (1) 本役務において、既存の施設及び物品等に損傷を与えた場合は、速やかに係官に通知するとともに、請負業者の責任において、現状に復旧させるものとする。
- (2) 本役務において、作業上当然必要と思われる軽微な事項は、仕様書に記載がなくとも実施するものとする。
- (3) 作業実施にあたっては、部隊の諸規則、火災予防、安全管理を徹底させるものとする。
- (4) 作業実施時期は、事前に担当官と調整するものとする。
- (5) 写真は、作業着手前、完了後、作業状況及び担当官の指示する箇所を明確に撮影し、写真帳（A4）に整理し、担当官に提出するものとする。
- (6) 本仕様書に記載していない事項及び疑義を生じた場合は、担当官と協議し実施するものとする。
- (7) 自衛隊側の電気及び給水を使用する場合、監督官に調整し、メーターを取付、その料金を徴収する。

## 5 特記事項

- (1) 本作業において、「一般社団法人日本造園建設業協会の認定する街路樹剪定士」かつ「職業能力開発促進法による1級又は2級造園技能士」の資格を有する被雇用者（直接的な雇用関係にあるものに限るが、同一人物である必要はない。）を剪定作業中常時、作業又は現場において指導にあたらせることとする。
- (2) 仕上げについては、担当官との調整により、現状に合わせて見栄え良く実施するものとする。なお、外柵沿いの樹木の葉張りについては、駐屯地敷地内に仕上げるものとする。
- (3) サクラの剪定については、切り口に防腐材を塗布すること。
- (4) 本作業は、駐屯地外柵沿いでの作業があるため、交通誘導員等を適宜に配置するとともに、隣接歩道の歩行者及び車道通行車両には十分注意し、安全管理に務めるものとする。
- (5) 剪定屑は、請負業者の負担において駐屯地外へ搬出し、適正に処分して産業廃棄物管理票の写しを提出するものとする。

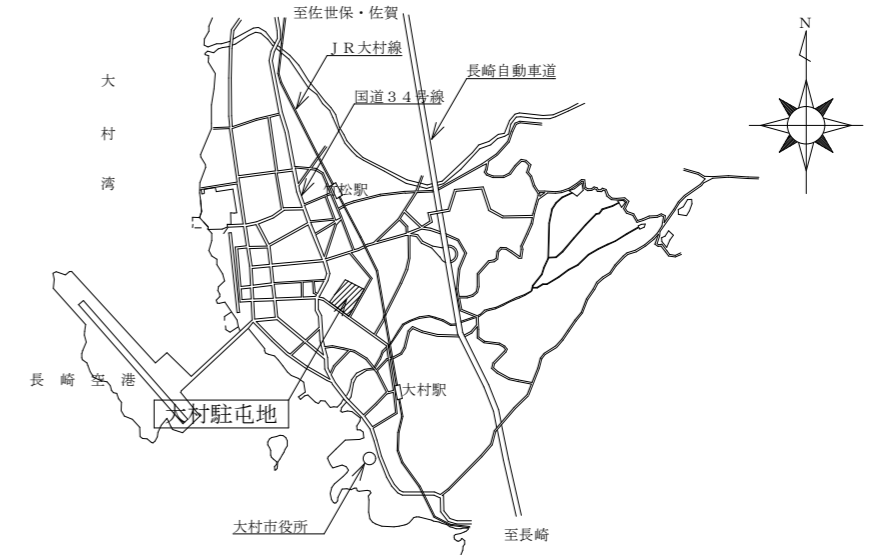

大村駐屯地案内図 S=1:X

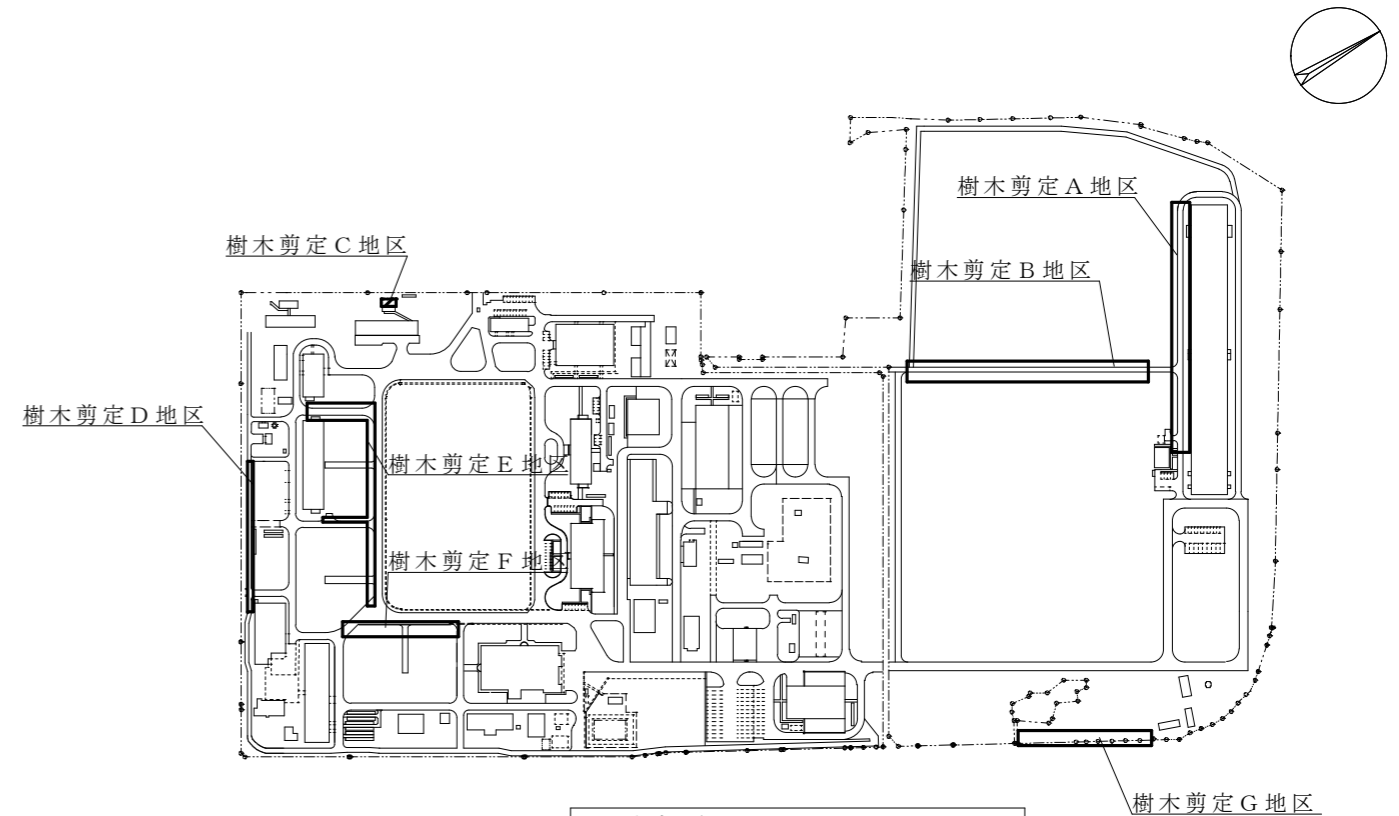


大村駐屯地配置図 S=1:X

件 名	大村（7）駐屯地樹木剪定役務				
図面名称	仕様書・案内図・配置図				
縮 尺	図 示	図面番号	2 / 4	作成年月日	令和8年1月23日
陸上自衛隊 大村駐屯地業務隊 管理科					


樹木一覧表

A 地区 51本				39	カイヅカ	10	250	14	ホルトの木	10	200	F 地区 11本				20	タブノキ	7	105
				40	クスノキ	10	110	15	ホルトの木	10	160					21	タブノキ	7	200
番号	樹木	樹高 (m)	幹周 (cm)	41	カイヅカ	10	130	16	ホルトの木	10	200	番号	樹木	樹高 (m)	幹周 (cm)				
1	カイヅカ	12	200	42	カイヅカ	10	140	17	ヒイラギ	8	100	1	イチョウ	6	195				
2	カイヅカ	12	255	43	カイヅカ	11	200	18	クスノキ	10	230	2	イチョウ	6	190				
3	カイヅカ	14	180	44	カイヅカ	12	260	19	ホルトの木	10	100	3	イチョウ	6	150				
4	カイヅカ	14	210	45	カイヅカ	13	360	20	ヒイラギ	10	300	4	イチョウ	6	150				
5	カイヅカ	14	190	46	カイヅカ	13	300	21	キンモクセイ	9	60	5	サイカチ	9	105				
6	カイヅカ	14	190	47	カイヅカ	13	310	22	ホルトの木	10	140	6	サイカチ	9	160				
7	カイヅカ	13	670	48	カイヅカ	13	300	23	ヒイラギ	10	130	7	サクラ	6	80				
8	カイヅカ	13	190	49	カイヅカ	13	320	24	ツバキ	8	70	8	サクラ	7	160				
9	カイヅカ	14	260	50	クスノキ	11	110	25	キンモクセイ	9	50	9	サクラ	5	60				
10	カイヅカ	6	196	51	カイヅカ	15	360	26	キンモクセイ	9	60	10	サクラ	3	150				
11	カイヅカ	6	230	B 地区 5本				27	クスノキ	20	280	11	サクラ	4	165				
12	カイヅカ	7	220					E 地区 24本				G 地区 21本							
番号	樹木	樹高 (m)	幹周 (cm)	番号	樹木	樹高 (m)	幹周 (cm)									番号	樹木	樹高 (m)	幹周 (cm)
13	カイヅカ	7	210	1	アラカシ	15	310	1	アラカレ	7	125	1	タブノキ	6	108				
14	カイヅカ	8	220	2	アラカシ	15	210	2	モチ	10	150	2	タブノキ	6	202				
15	カイヅカ	6	210	3	ヒノキ	17	64	3	サクラ	6	420	3	ムクノキ	6	103				
16	カイヅカ	6	200	4	ヒノキ	10	110	4	サクラ	6	230	4	タブノキ	6	205				
17	カイヅカ	7	200	5	ヒノキ	10	110	5	サクラ	6	170	5	アオキ	6	100				
18	カイヅカ	5	250	C 地区 1本				6	サクラ	6	250	6	アオキ	6	80				
19	カイヅカ	7	240					7	サクラ	6	240	7	クロガネモチ	6	103				
20	カイヅカ	5	170	1	クスノキ	20	300	8	サクラ	6	375	8	イチヂク	6	101				
21	カイヅカ	5	163	D 地区 27本				9	サクラ	6	280	9	イチヂク	6	103				
22	カイヅカ	6	110					10	サクラ	6	245	10	ユズリハ	7	110				
23	カイヅカ	7	230	番号	樹木	樹高 (m)	幹周 (cm)	11	カイヅカ	10	100	11	センダン	6	103				
24	カイヅカ	7	210	1	ホルトの木	7	240	12	イチョウ	10	220	12	タブノキ	6	85				
25	カイヅカ	6	200	2	ホルトの木	10	200	13	イチョウ	10	230	13	クロガネモチ	8	203				
26	カイヅカ	6	230	3	ホルトの木	10	120	14	イチョウ	10	230	14	クロガネモチ	8	201				
27	カイヅカ	7	120	4	キンモクセイ	10	120	15	カイヅカ	7	150	15	タブノキ	7	100				
28	カイヅカ	7	240	5	ヒイラギ	10	100	16	カイヅカ	7	170	16	タブノキ	7	100				
29	カイヅカ	13	190	6	ホルトの木	10	130	17	サクラ	6	185	17	タブノキ	8	208				
30	カイヅカ	8	230	7	ホルトの木	13	190	18	サクラ	6	245	18	タブノキ	7	202				
31	カイヅカ	8	130	8	ホルトの木	8	50	19	サクラ	6	190	19	タブノキ	7	202				
32	カイヅカ	7	130	9	ツバキ	10	250	20	サクラ	6	210								
33	カイヅカ	13	210	10	キンモクセイ	10	250	21	サクラ	6	190								
34	カイヅカ	9	220	11	キンモクセイ	10	250	22	サクラ	6	110								
35	カイヅカ	12	240	12	キンモクセイ	10	70	23	サクラ	6	230								
36	カイヅカ	10	260	13	ヒイラギ	12	220	24	クスノキ	25	400								
37	カイヅカ	9	290																
38	カイヅカ	10	230																

件名	大村(7)駐屯地樹木剪定役務						
図面名称	樹木一覧表						
縮尺	図示	図面番号	3 / 4	作成年月日	令和8年1月23日		
陸上自衛隊 大村駐屯地業務隊 管理科							

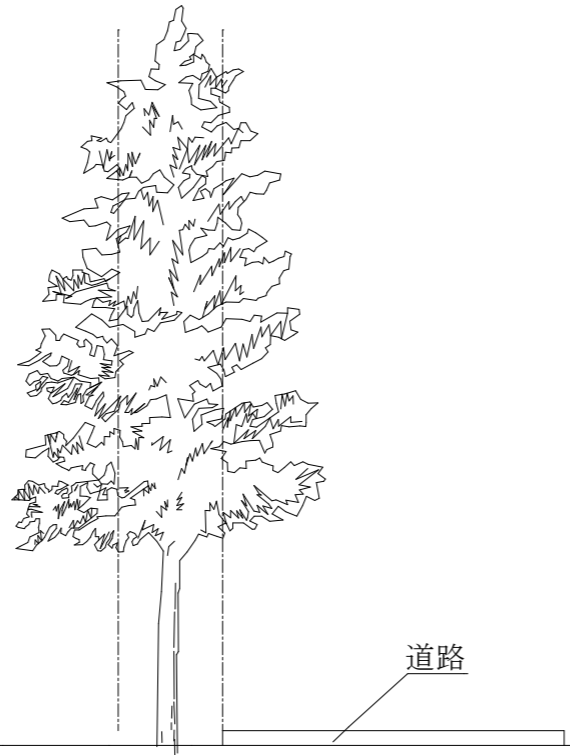

剪定高さ標準イメージ図 (A、B、E、F地区)

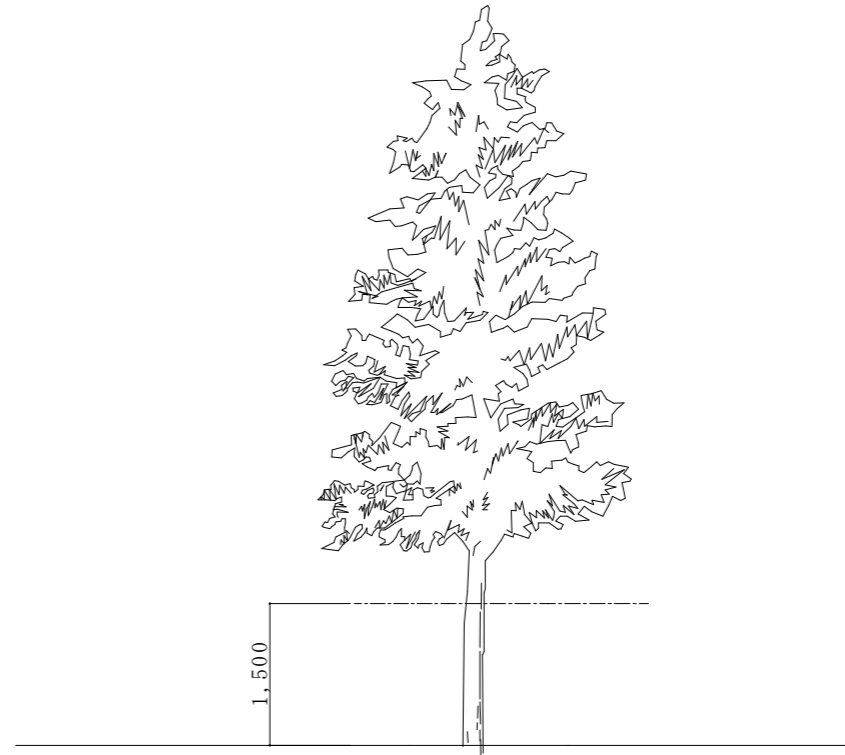

剪定高さ標準イメージ図 (C、D、G地区)

件名	大村(7)駐屯地樹木剪定役務				
図面名称	剪定高さ標準イメージ図				
縮尺	図示	図面番号	4 / 4	作成年月日	令和8年1月23日
陸上自衛隊 大村駐屯地業務隊 管理科					