

大村（7）汚水中継槽部品取替

件名	大村（7）汚水中継槽部品取替						
図面名称	表紙						
図面番号	1 / 3				作成年月日 7. 11. 12		
業務隊長	管理科長	営繕主任	科付専門官	給排水係長	工事企画	管財	作成者
							防衛技官 浦中 琉汰
大村駐屯地業務隊 管理科営繕班							

仕 様 書

1 件 名 大村（7）汚水中継槽部品取替

2 場 所 長崎県大村市西乾馬場町416

3 概 要
汚水中継槽の部品取替を実施する。

4 一般事項


- (1) 本仕様書は、陸上自衛隊大村駐屯地で実施される「大村（7）汚水中継槽部品取替」に適用する。
- (2) 本工事の実施にあたり、仕様書と図面あるいは現地において、疑義、相違及び不明な点が生じた場合は、監督官と協議し、その指示に従うものとする。
- (3) 請負者は作業にあたり、諸法規を遵守するとともに、技術上施工すべき場合は、請負者の負担において実施する。
- (4) 写真は、作業前、完了後、各工程毎を撮影し、写真帳（A4）に整理して提出する。
- (5) 工事場所及び指定された場所以外の無断立入り及び写真撮影は禁止する。
- (6) 請負者は、関係法令に従って現場の管理に当たらせ、関係者の監督及び火災・盗難等の災害防止に十分な注意を払わせるとともに、現場においては常に整理整頓を行う。
- (7) 本工事で使用する材料は監督官の検査を受けた合格品のみ使用すること。
- (8) 本工事において電気及び水道を使用する場合は、監督官に連絡の上、各種メーターを取付、その使用料金を徴収する。

5 特記事項


- (1) 本作業は、取替予定時期を令和8年2月7日とする。また、別発注の汚水中継槽の清掃と同時期に実施するため、作業業者及び部隊側と綿密に調整すること。
- (2) 図に示す寸法は、標準とし、施工前に現地測量を行うこと。
- (3) 汚水中継槽の部品は下記の同等品とする。

資材	型式	数量
AVボールバルブ		2個
SUSボールチャッキ	Φ65	2個
TSフランジ	Φ65 10K	4枚
コート継手	LAS Φ65	2個
VPパイプ	Φ65	2本
TS継手	Φ65	1個
フロート用支持金物		1式
レベルスイッチ	新明和 LC-12 6m	3個

- (4) 取替終了後、試運転を行い、不具合が無いか確認する。





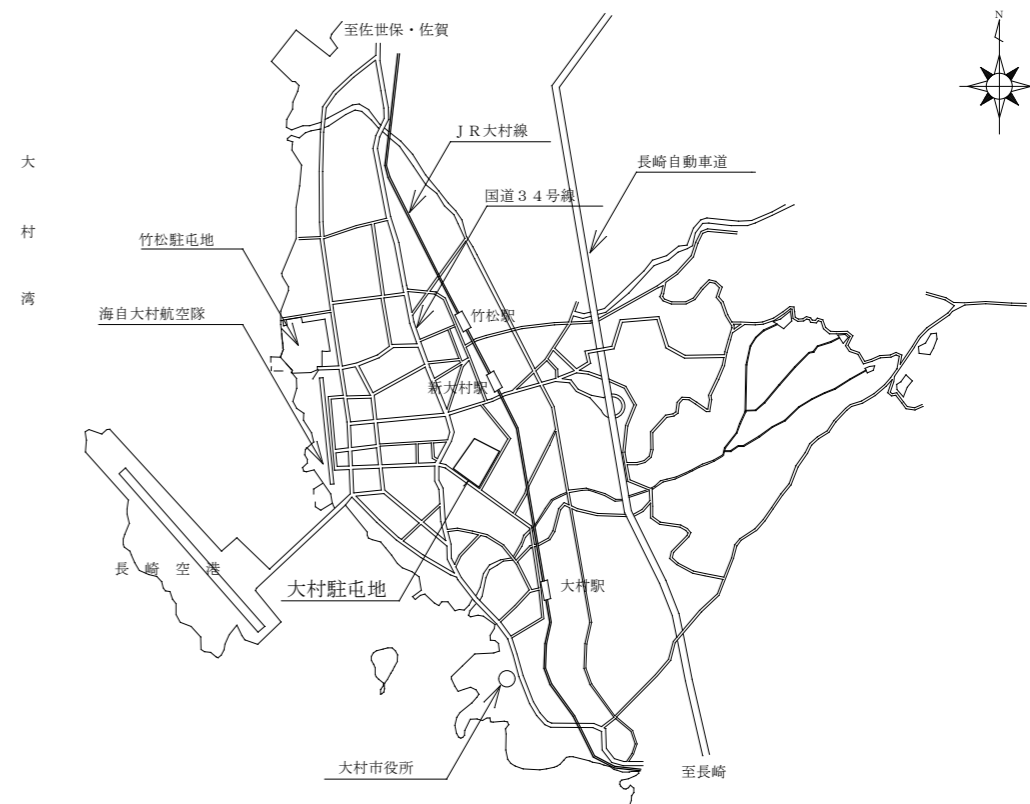


大村駐屯地案内図 S=None

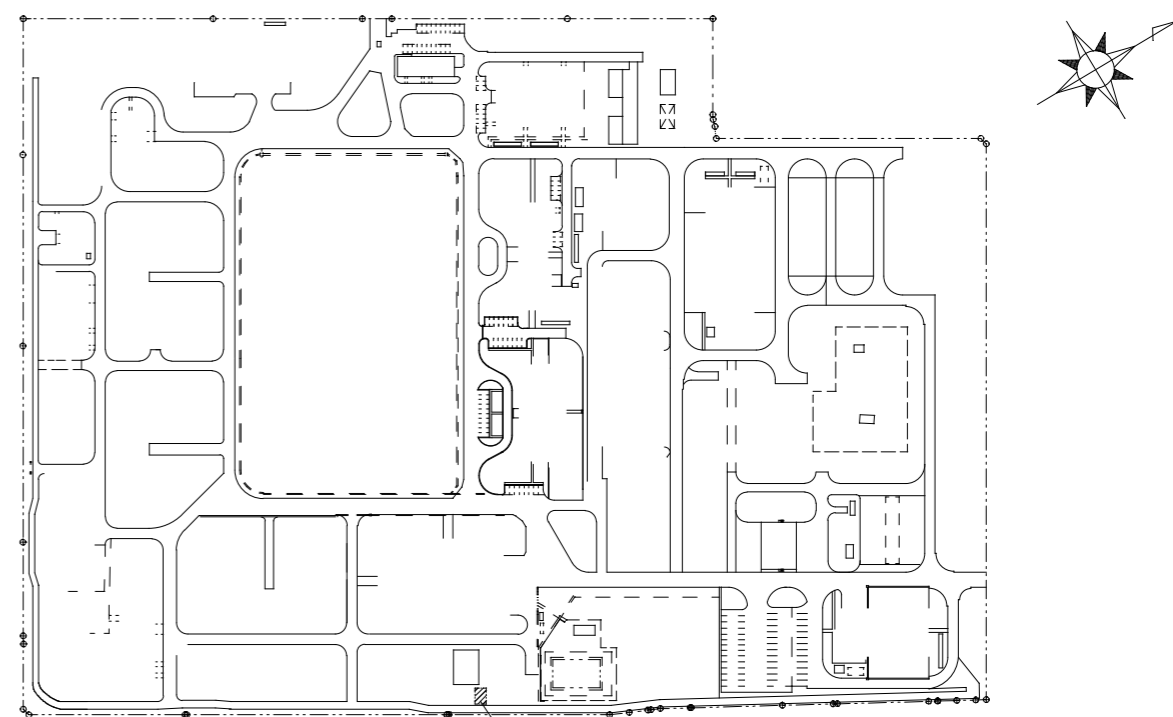

大村駐屯地配置図 S=1/4000

工事件名	大村（7）汚水中継槽部品取替				
図面名称	仕様書・案内図・配置図				
縮 尺	図示	作成年月日	7. 11. 12	図面番号	2 / 3
大村駐屯地業務隊 管理科営繕班					

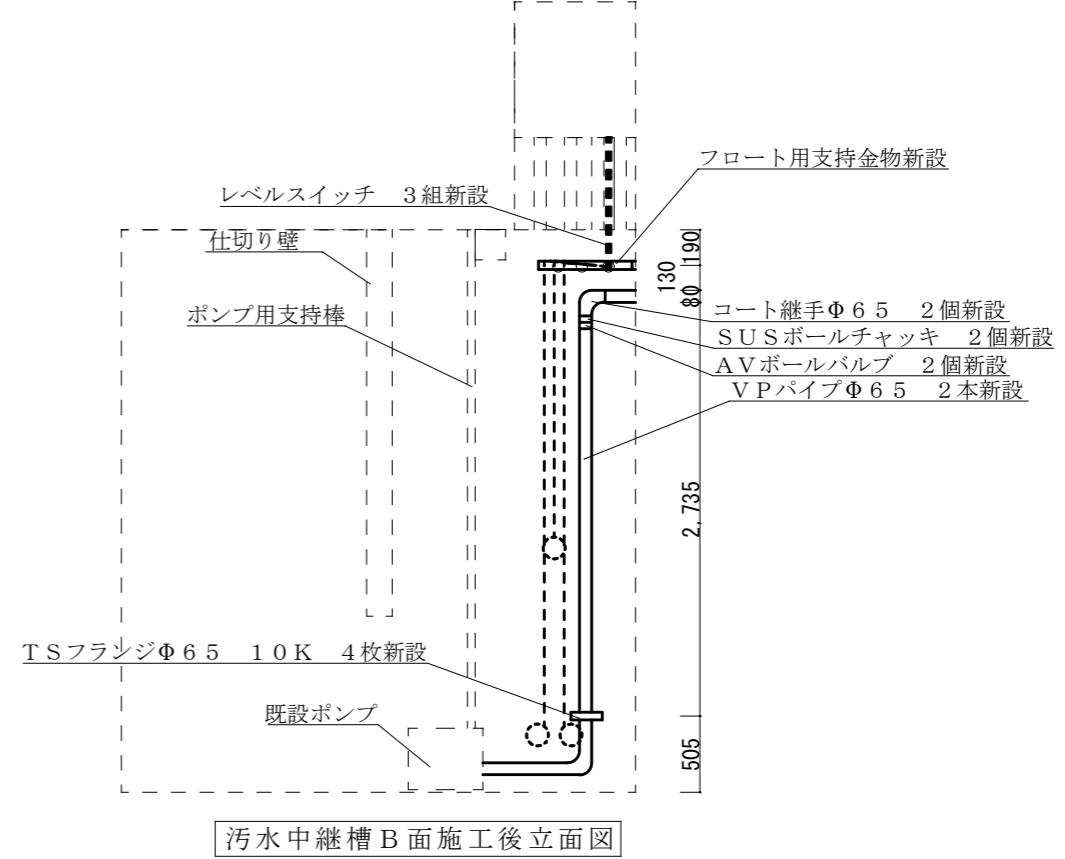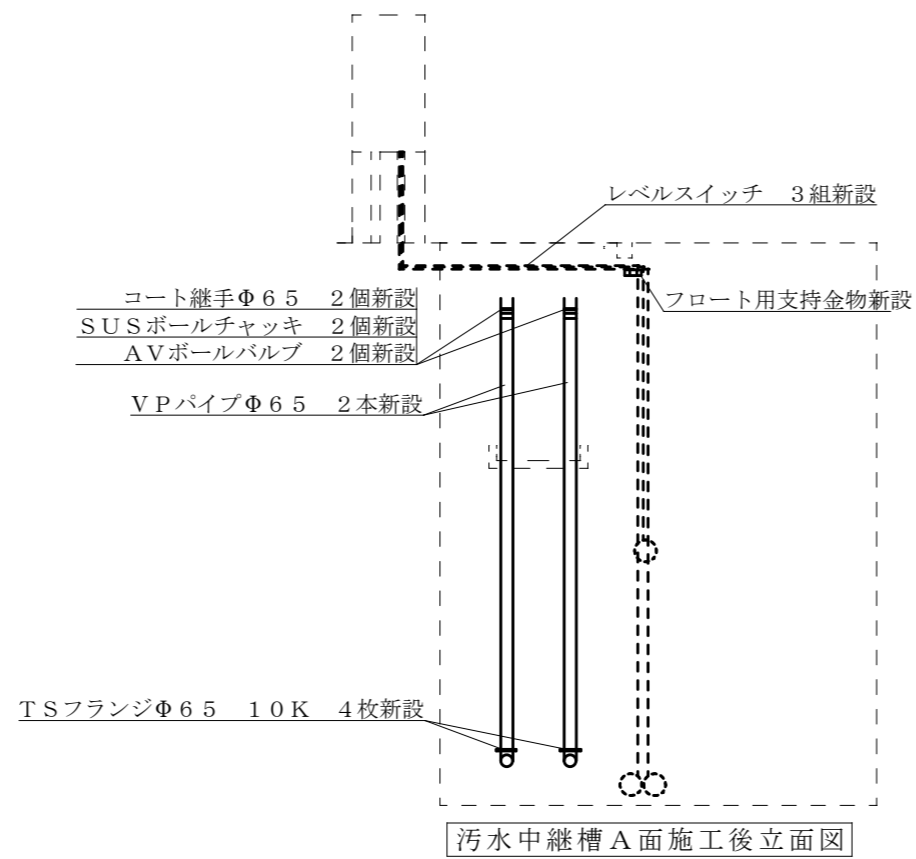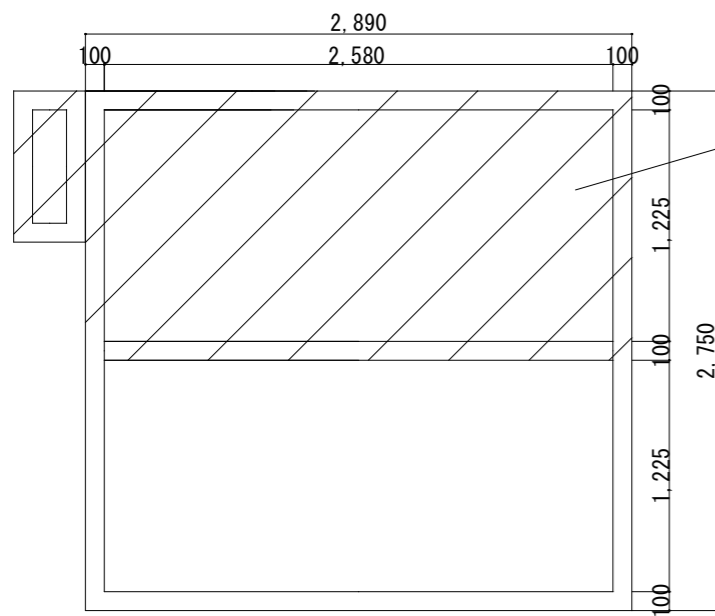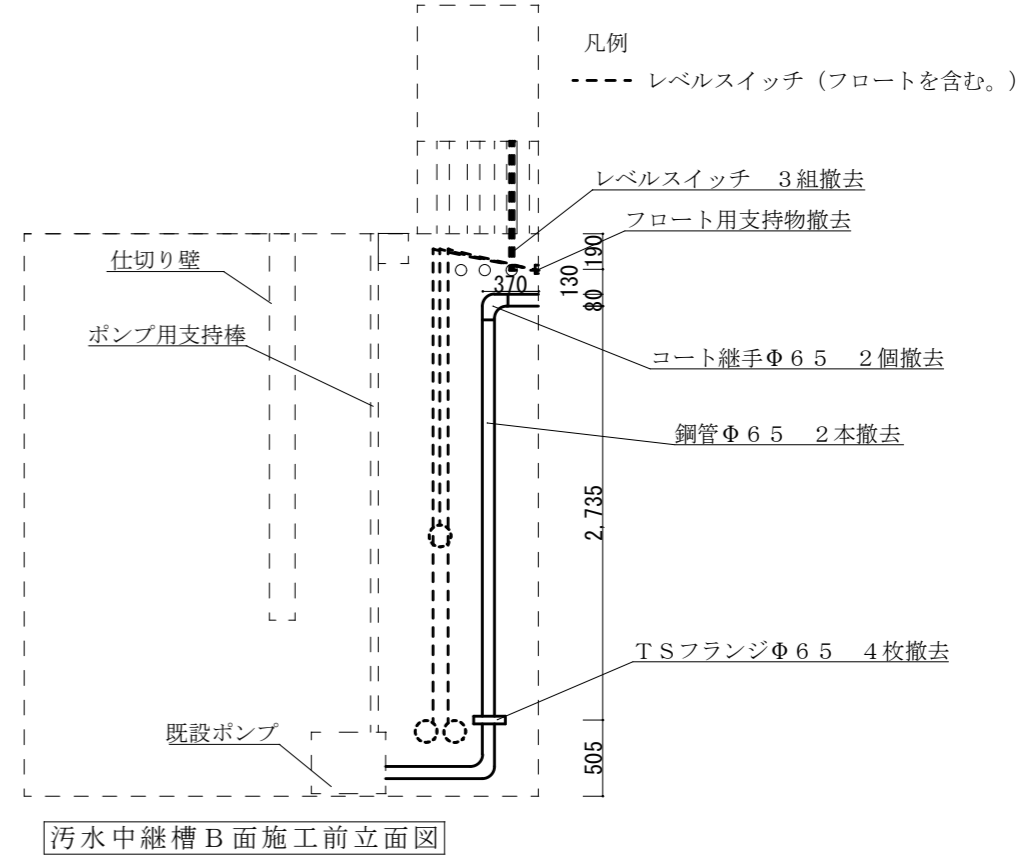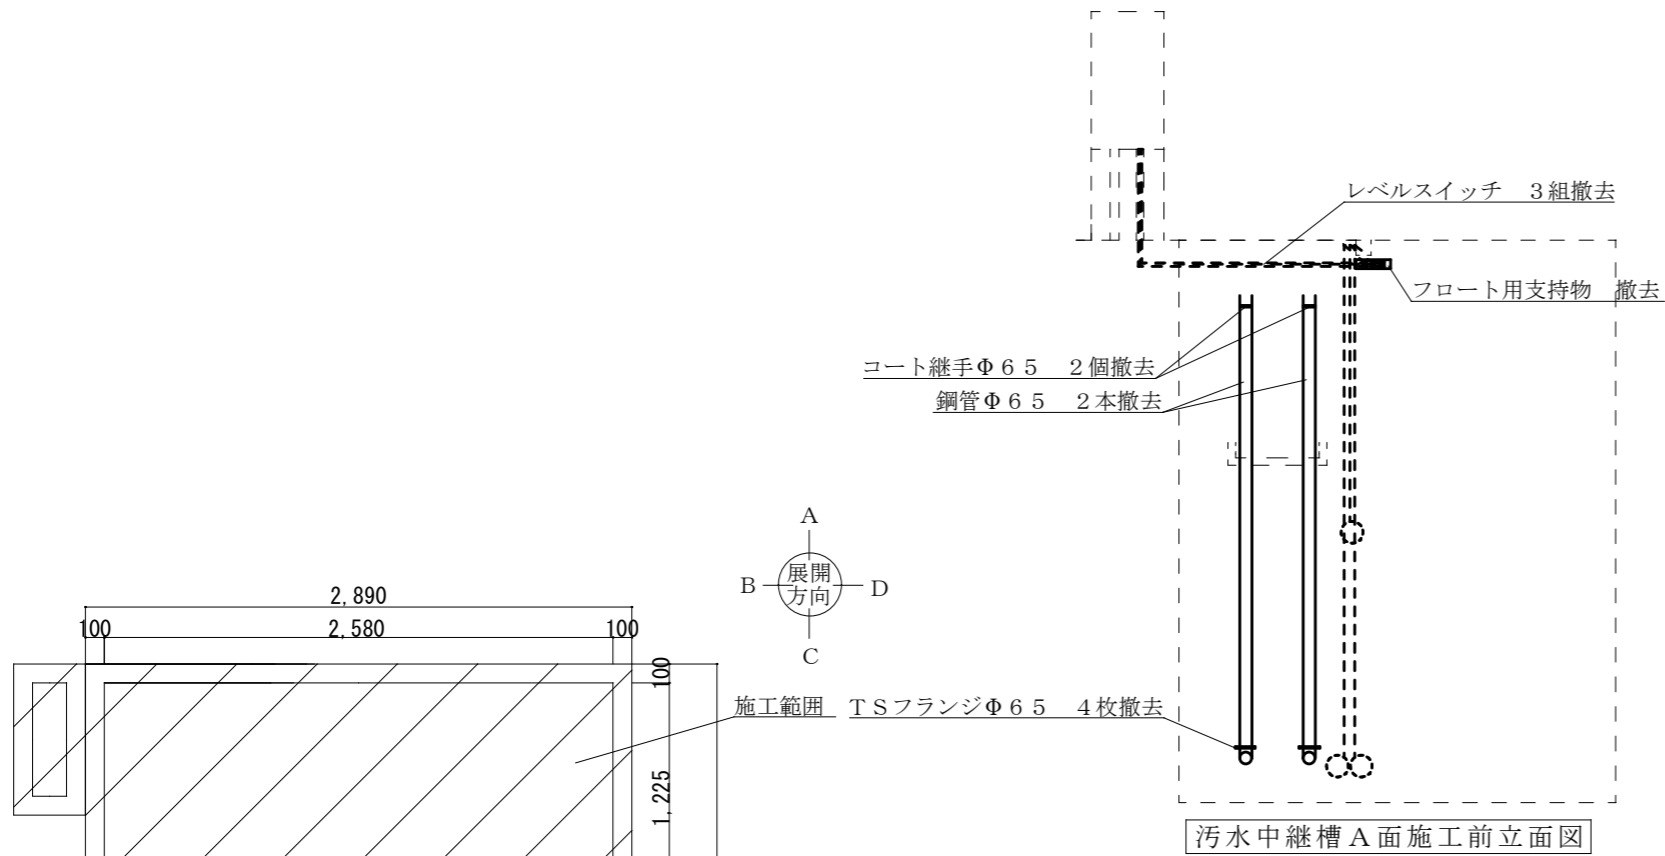

工事件名	大村（7）汚水中継槽部品取替				
図面名称	施工平面図				
縮尺	図示	作成年月日	7. 11. 12	図面番号	3 / 3
大村駐屯地業務隊 管理科営繕班					