

公 告

分任契約担当官
陸上自衛隊福岡駐屯地
第366会計隊長 小松 昭博

以下のとおり一般競争入札を実施するので、「入札及び契約心得」及び「契約条項」を承知のうえ参加されたい。

1 入札事項

契約実施計画番号	調 達 要 求 番 号	物 品 番 号	仕 様 書 番 号				
5S6L1FD00330	5SU81A20194 0001						
品名 または 件名							
福岡 (R7) 241号内部改修 (その3)							
部品番号 または 規格							
仕様書のとおり							
使用器材名							
数 量	単 位	銘 柄	使 用 期 限 等	グ ル ー プ	指 定	検 査	包 装
1.00	ST						
納地または工事場所				引 渡 場 所			
福岡駐屯地							
搬入場所				納 期 また は 工 期			
				令和8年2月27日 (金)			

2 競争参加資格

次のいずれかであること

全省庁統一資格の「役務の提供等」に係る等級がA、B、C、D等級であること

防衛省競争参加資格の「内装仕上工事」に係る等級がA、B、C等級であること

防衛省競争参加資格の「建築一式工事」に係る等級がA、B、C、D等級であること

ただし、細部は注意事項による。

3 契約条項を示す場所

標準契約書及び入札心得等は、西部方面隊ホームページ及び陸上自衛隊福岡駐屯地第366会計隊契約班に掲示する。

4 説明会及び入札執行の日時場所

説明会日時場所：

入札日時場所：令和8年2月9日 (月) 10時00分 福岡駐屯地第366会計隊契約班事務室

5 保証金

入札保証金：免除 契約保証金：免除

6 落札決定方式及び契約方式

落札決定方式：総品目総額 契約方式：一般競争

7 注意事項

(1) 競争参加資格 (全省庁統一資格) 「役務の提供等」の格付け等級D以上、防衛省競争参加資格「内装仕上工事」の格付け等級C以上又は、「建築一式工事」の格付け等級D以上のいずれかの資格を令和7年度で有する者

(2) 資格審査結果通知書の写しを令和8年2月6日 (金) 17時までに提出すること。

(3) 契約書作成の要否

ア 契約書を作成し提出すること。契約書等の記載要領等の細部については、落札判定後落札者に説明する。

イ 適用する契約条項

「役務請負契約条項」

「談合等の不正行為に関する特約条項」

「暴力団排除に関する特約条項」

(4) その他項目については、別紙による。

(5) 連絡先

(仕様書に関する件)

〒816-8666

福岡県春日市大和町5-12

陸上自衛隊福岡駐屯地 業務隊

TEL 092-591-1020 (内線5379) 担当：川島

(契約及び入札に関する件)

〒816-8666

福岡県春日市大和町5-12

陸上自衛隊福岡駐屯地 第366会計隊契約班

TEL 092-591-1020 (内線5348)

FAX 092-591-5536

担当：山崎

1 競争参加するものに必要な資格等に関する事項

- (1) 予算決算及び会計令第70条の規定に該当しない者であること。未成年者、被保佐人又は被補助人であって、契約締結の為に必要な同意を得ている者は、同条中、特別の理由がある場合に該当する。
- (2) 予算決算及び会計令第71条の規定に該当しない者であること。
- (3) 大臣官房衛生監、防衛政策局長、防衛装備庁長官又は陸上幕僚長から「**装備品等及び任務の調達に係る指名停止等の要領**」に基づく指名停止の措置を受けている期間中の者でないこと。
- (4) 前号により現に指名停止を受けている者と資本関係又は人的関係のある者であって、当該者と同種の物品の売買又は製造若しくは役務請負について防衛省と契約を行おうとする者でないこと。
- (5) 原則、現に指名停止を受けている者の下請負については認めない。ただし、真にやむを得ない事由を該当する省指名停止権者が認めた場合には、この限りでない。

2 保証金に関する事項

- (1) 入札保証金：免除

ただし、落札者が「**入札及び契約心得**」に従って契約の締結手続きをしない場合には、落札者が契約締結に応じないものとみなし、落札金額の100分の5に相当する金額を違約金として徴収する。

- (2) 契約保証金：免除

ただし、契約者がその契約上の義務を履行しない場合は、契約金額の100分の10以上を違約金として徴収する。

3 入札方法

落札に当たっては、入札書に記載された金額に当該金額の消費税法に規定する消費税率に基づく消費税に相当する額を加算した金額（当該金額に1円未満の端数があるときは、その端数金額を切り捨てるものとする。）をもって契約金額とするので、入札者は、消費税に係る課税事業者であるか免税業者であるかを問わず、**見積もった契約金額から消費税法で規定する消費税率に基づく消費税に相当する金額を差し引いた金額**を入札書に記載すること。

4 入札の無効

- (1) 電信電話及びFAXによる入札は認めない。
- (2) 入札参加資格のない者、又は参加制限されている者が行った入札
- (3) 入札金額、入札者氏名及び押印が判明し難いもの。（押印省略する場合は、担当者氏名及び連絡先を記載すること。）
- (4) その他入札に関する条件に違反した入札
- (5) 仕様書を受領しなかった者の入札
- (6) 暴力団排除に関する誓約に虚偽があった場合、又は暴力団排除に関する誓約に反する事態が生じた場合

- 5 契約書等の作成：落札決定後、作成する。

6 公告の掲示場所

福岡駐屯地、陸上自衛隊西部方面会計隊公式ホームページ

<https://www.mod.go.jp/gsdf/wae/info/nyusatu/wa-fin/index.htm>

7 その他

- (1) 郵便又は持参による入札とする。
- (2) 入札に関する委任を受けた者は、入札までに委任状を提出すること。
- (3) 入札参加を希望する者は、2月5日（木）15時までに電話連絡をし、2月5日（木）17時までに資格審査結果通知書（写）及び市場価格調査票を提出すること。（FAX可）。
- (4) 郵便による入札書は、書留等配達証明の残る形式で2月6日（金）17時までに必着すること。また、封筒に入札件名、入札日時、「入札書在中」を記入すること。なお送付後第36会計隊契約班に電話連絡すること。また、入札金額が同額による場合は当該入札に関係の無い職員により抽選を実施し、再度の入札となった場合は別途連絡する。
- (5) 持参により入札に参加する場合は、入札当日9時までに会計隊契約班と直接手交すること。
- (5) 契約条項・入札等参加者心得を確認のうえ、暴力団排除に関する事項に誓約する旨を入札書に付記するものとする。
- (6) 開札後、入札参加者には落札結果を電話連絡します。

福岡 (R7) 241号内部改修 (その3)

件名	福岡 (R7) 241号内部改修 (その3)	図面番号	1 / 7
図名	表紙	作成年月日	8. 1. 9
所属	陸上自衛隊福岡駐屯地業務隊管理科		

仕 様 書

1 件 名

福岡(R7)241号内部改修(その3)

2 場 所

福岡県春日市大和町5-12 陸上自衛隊福岡駐屯地

3 概 要

- | | |
|-----------------------------|-------------|
| (1) 4階(居室)2室の内壁塗装 | 一式 89.8㎡ |
| (2) 4階(居室)2室の扉・建具塗装(両面) | 一式 25.6㎡ |
| (3) 4階(居室)2室のビニル床タイル(撤去・新設) | 一式 83.2㎡ |
| (4) 4階(居室)1室のアルミパーテーション(新設) | 一式 7.5m(扉付) |
| (5) 1階玄関の屋外防雨コンセント及び電気配線 | 1箇所 |

4 期 間

契約日～令和8年2月27日(金)

5 一般事項

- 本工事は本設計図書によるほか、国土交通省大臣官房官庁営繕部監修「公共建築改修工事標準仕様書(建築、機械設備、電気設備工事編)現行版」(以降、共通仕様書という。)及び関係法規、メーカー仕様等を遵守して実施するものとする。
- 本工事に際して、疑義が生じた場合は、監督官と協議してその指示に従うものとする。
- 本工事で使用する材料等は全て新品とし、監督官の検査を受け合格した材料のみを使用するものとし、製品の出荷証明となる書類を提出するものとする。
- 本仕様書等に記載なき事項といえども、取り合い上及び技術的に当然実施すべき事項については、請負業者の負担において実施するものとする。
- 駐屯地施設への入出門及び工事の実施にあたっては、駐屯地規則で定められた手続きを行うとともに、従うものとする。
- 本工事に際して、十分な安全対策を行い、作業員に対しては機会あるごとに注意喚起するものとする。
- 本工事に際して、他の施設に損傷を与えないように十分注意し、万一損傷を与えた場合は、速やかに監督官へ報告するとともに、請負業者の責任において原状に復旧するものとする。
- 本工事の写真は、カメラ又はデジタルカメラにより、施工前、施工中、施工後、主要な作業状況、隠ぺい箇所及び監督官の指示する箇所を撮影し、簿冊に整理した上、監督官に1部提出するものとする。また、ネガ又デジタルカメラの電子データは、完成検査終了後、請負業者の責任において確実に処分又は消去するものとする。
- 本工事で生じた発生材のうち、監督官が指示する鉄屑等については、種類毎に整理したうえ、指定場所へ搬入し、所定の調書を添えて官側へ引き継ぐものとする。その他の発生材は関係法令に基づき、請負業者の責任において全て構外に搬出し、処分するものとする。
- 本工事においては、原則として電気及び水は官給しないものとする。



6 特記事項

- 仮 設
作業に使用する足場は、脚立足場程度とし、既存部分を汚損しないよう必要に応じて養生をするものとする。
- 撤 去
既存施設に損傷を与えないよう十分注意して作業を行うこと。また、万一損傷を与えた場合は請負業者の責任において復旧するものとする。
- 建 築
ア 内壁塗装は、コンクリート面及びせっこうボード面の下地処理は、RB種とし、仕上げはEP-G(5分艶)とするものとする。
イ 既設床置きファンコイルユニットの裏側を施工する際、一時的に撤去し、施工するものとする。
ウ ビニル床タイルについては、張付けに先立ち下地表面の傷等のへこみはポリマーメントペースト、ポリマーメントセメントモルタル等により補修を行い、突起等はサンダー掛け等を行い、平滑にする。
エ 新設間仕切りについては、メーカー推奨による取付方法により取り付けるものとする。
オ 新設間仕切りについては、上部に開口部を設けるものとする。
- 電 気
ア 屋外防雨コンセントについては、既設分電盤より電源をとるものとする。
イ 新設するケーブルは、天井ころがし配線とし、立下りは露出配線で施工するものとする。
ウ 既設分電盤内に開閉器設置の際は予備端子を使用するものとする。ただし、予備端子がない場合には分電盤を加工し漏電遮断器を新たに取り付けるものとする。
- その他
ア 本作業実施にあたっては、事前に現地確認・実測のうえ施工するものとする。
イ 騒音、振動、粉塵等の発生する作業は官側の了解を得て実施するものとする。
ウ 完成検査合格後、施工上の欠陥によるものとみられる不具合等の発生について請負業者は1年間はその責を負うものとする。
エ 各部屋の工事概要については、下表のとおり。



(表)

部屋名	工事概要	数 量
居室(1)	内壁塗装 扉・建具塗装(両面) ビニル床タイル(撤去・新設) アルミパーテーション新設 参考型番 三和シャッター製 アルミパーテーションAP-3	44.7㎡ 12.8㎡ 40.9㎡ 7.5m(扉付)
居室(2)	内壁塗装 扉・建具塗装(両面) ビニル床タイル(撤去・新設)	45.1㎡ 12.8㎡ 42.3㎡
1階玄関	防雨型二口コンセント新設(屋外) 参考型番:WK4102K パナソニック製	1箇所

件 名	福岡(R7)241号内部改修(その3)	図面番号	2/7
図 名	仕 様 書	作成年月日	8.1.9
所 属	陸上自衛隊福岡駐屯地業務隊管理科		

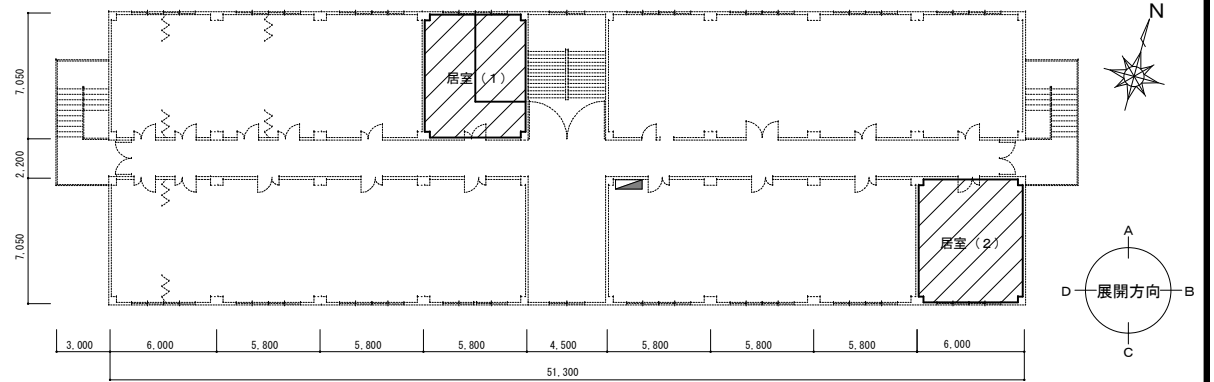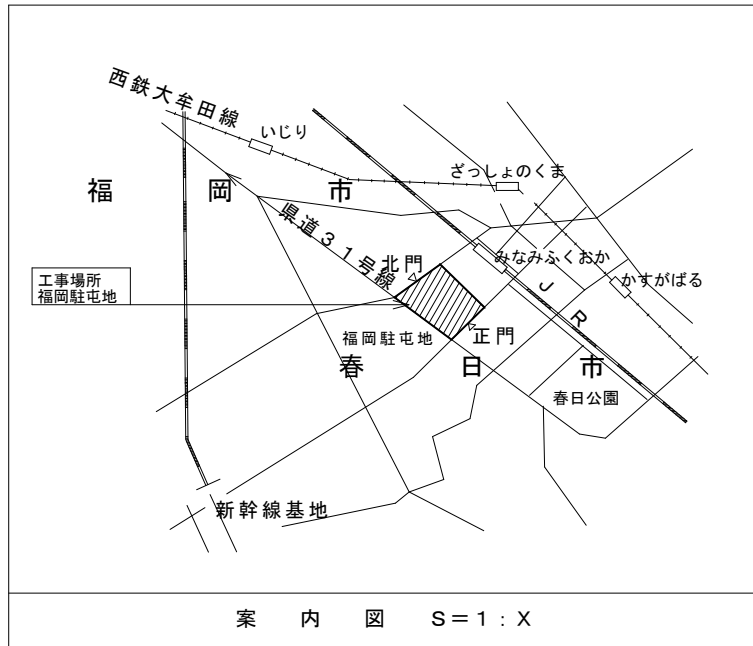


241号4階 平面図 S = 1/300

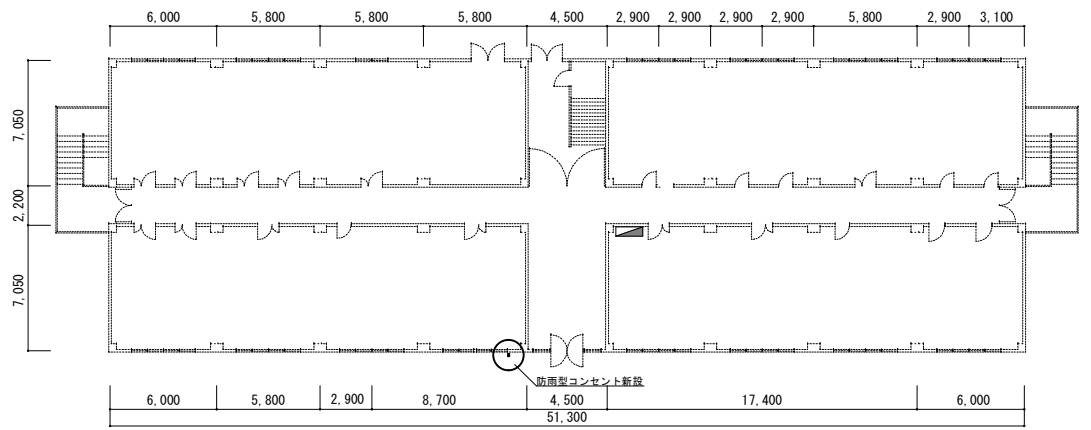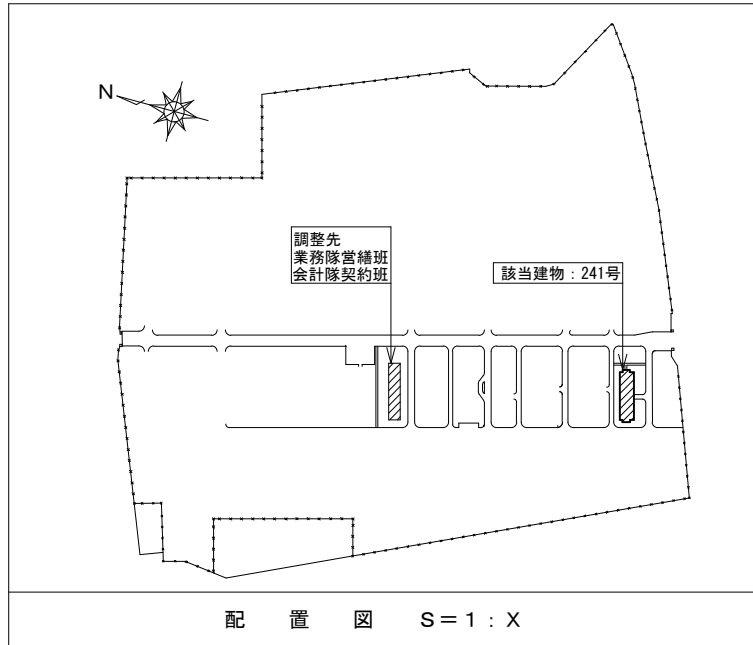

241号1階 平面図 S = 1/300

件名	福岡(R7)241号内部改修(その3)	図面番号	3/7
図名	案内図・配置図・平面図(1・4階)	作成年月日	8.1.9
所属	陸上自衛隊福岡駐屯地業務隊管理科		


居室 (1)

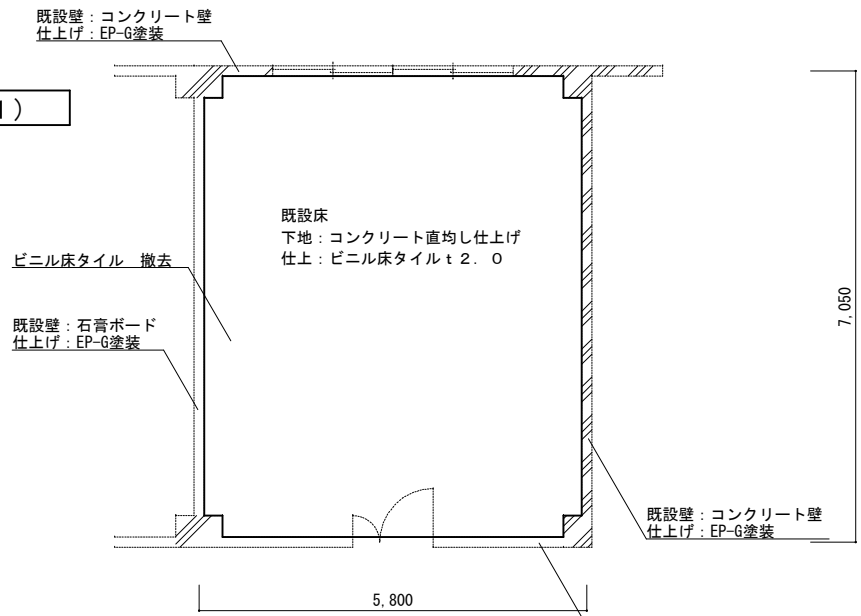

改修前 S = 1 / 8 0

鋼製間仕切り建具 塗装


アルミバーテーション新設
(7.725mm×2.400mm (鍵・扉付))
※参考型番 アルミバーテーションAP-3
三和シャッター工業株式会社製

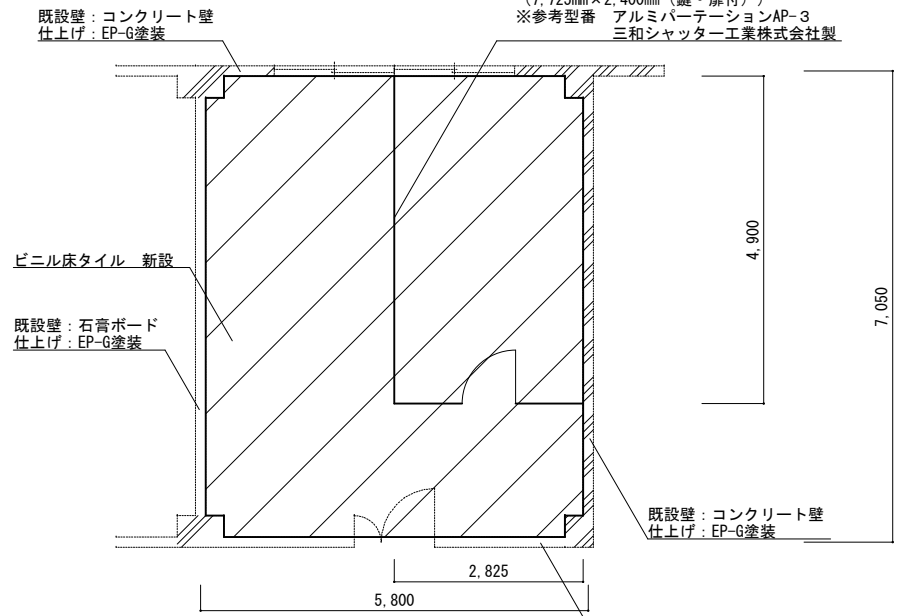


改修後 S = 1 / 8 0

鋼製間仕切り建具 塗装

居室 (2)

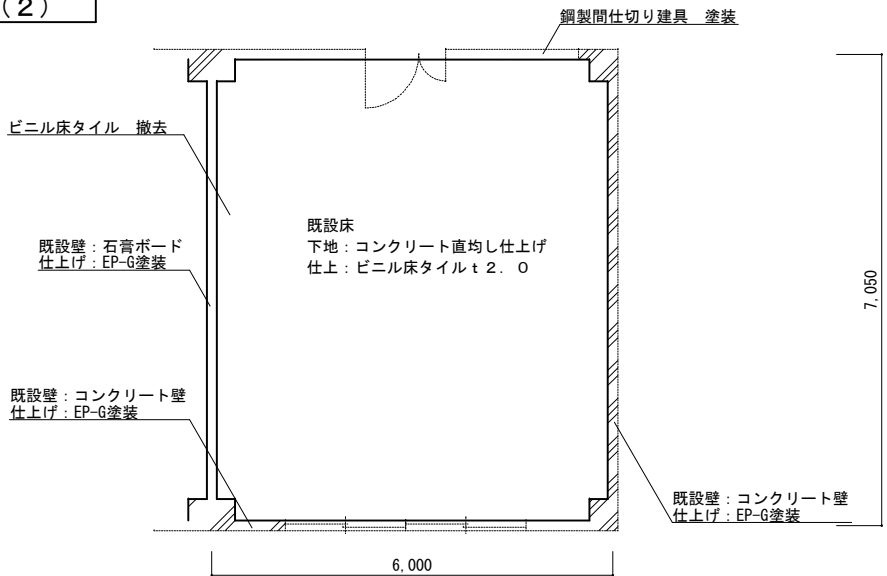





改修前 S = 1 / 8 0

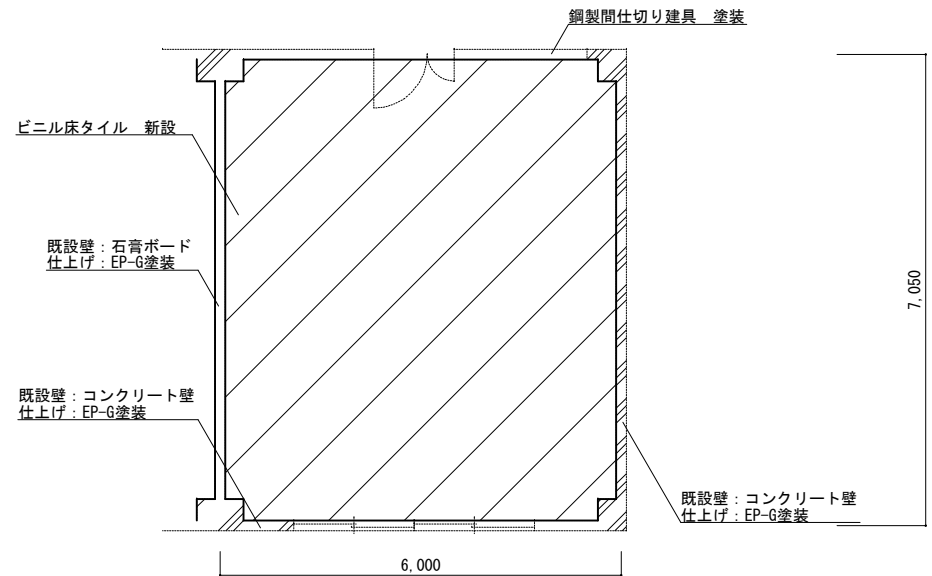

改修後 S = 1 / 8 0





件名	福岡(R7)241号内部改修(その3)	図面番号	4 / 7
図名	平面詳細図(居室(1)(2))	作成年月日	8.1.9
所属	陸上自衛隊福岡駐屯地業務隊管理科		

居室 (1)

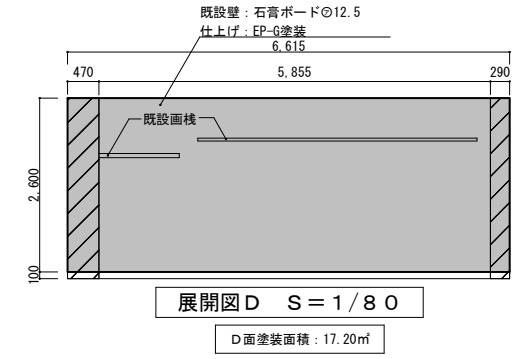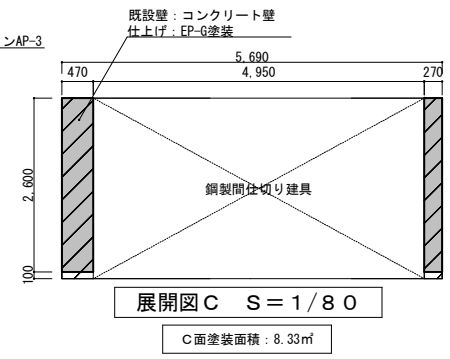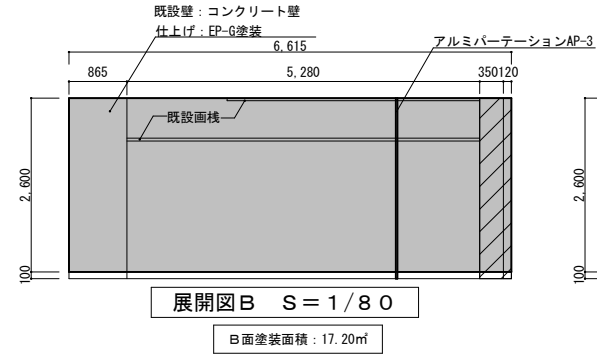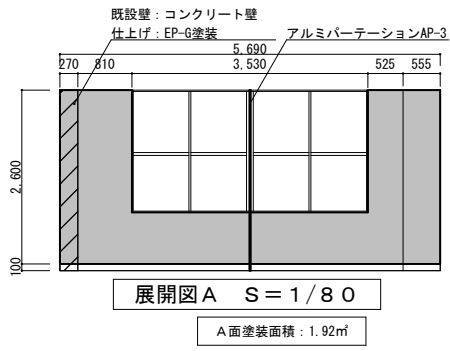

■ : EP-G塗装仕上げ (既設面棧含む)
 ▨ : 既設コンクリート柱

居室 (2)

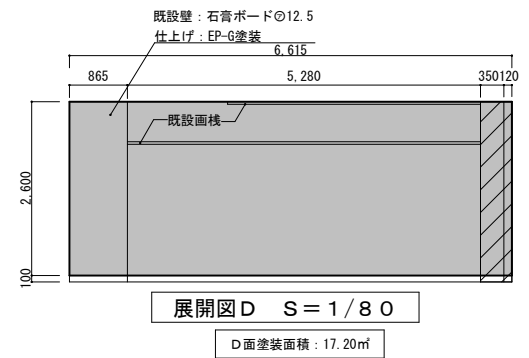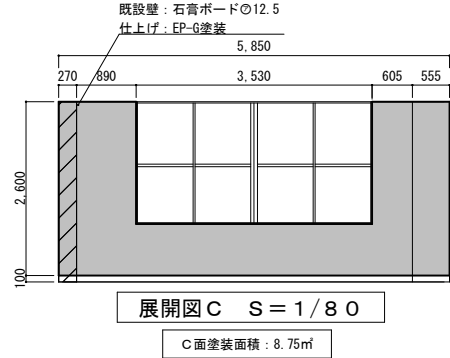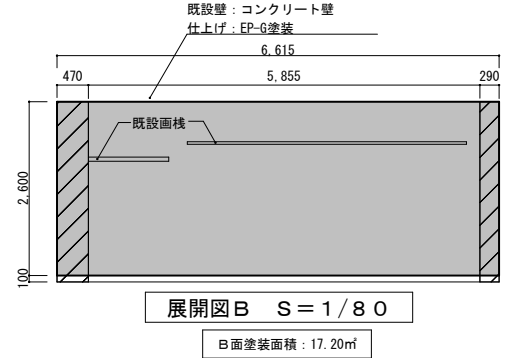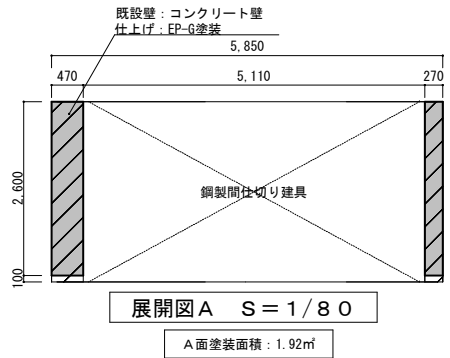


■ : EP-G塗装仕上げ (既設面棧含む)
 ▨ : 既設コンクリート柱

件名	福岡(R7)241号内部改修(その3)	図面番号	5/7
図名	展開図(居室(1)(2))	作成年月日	8.1.9
所属	陸上自衛隊福岡駐屯地業務隊管理科		

建具表


名称	数量	居室(1)(2)		2
形状及び寸法 【改修前】				
	材質及び仕上	枠見込	スチール・化粧鋼板	80
ガラス	扉：型板ガラス 厚4mm 窓：フロート板ガラス 厚3mm			
建具金物その他	シリンダー錠、ドアチェック、フランス落とし			
備考				

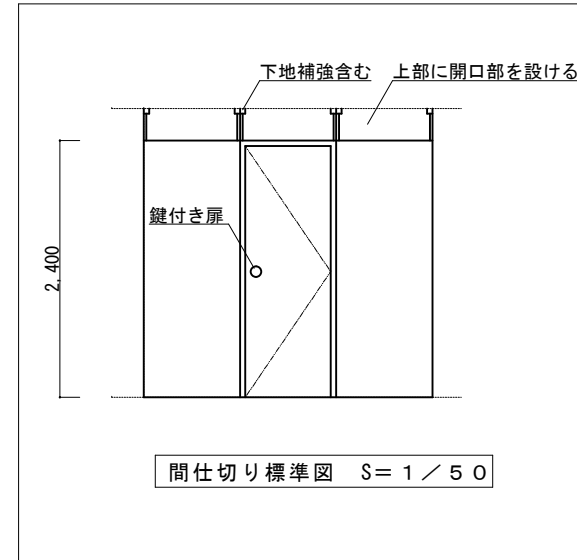


塗装範囲



件名	福岡(R7)241号内部改修(その3)	図面番号	6/7
図名	建具表・間仕切り標準図・床断面図	作成年月日	8.1.9
所属	陸上自衛隊福岡駐屯地業務隊管理科		

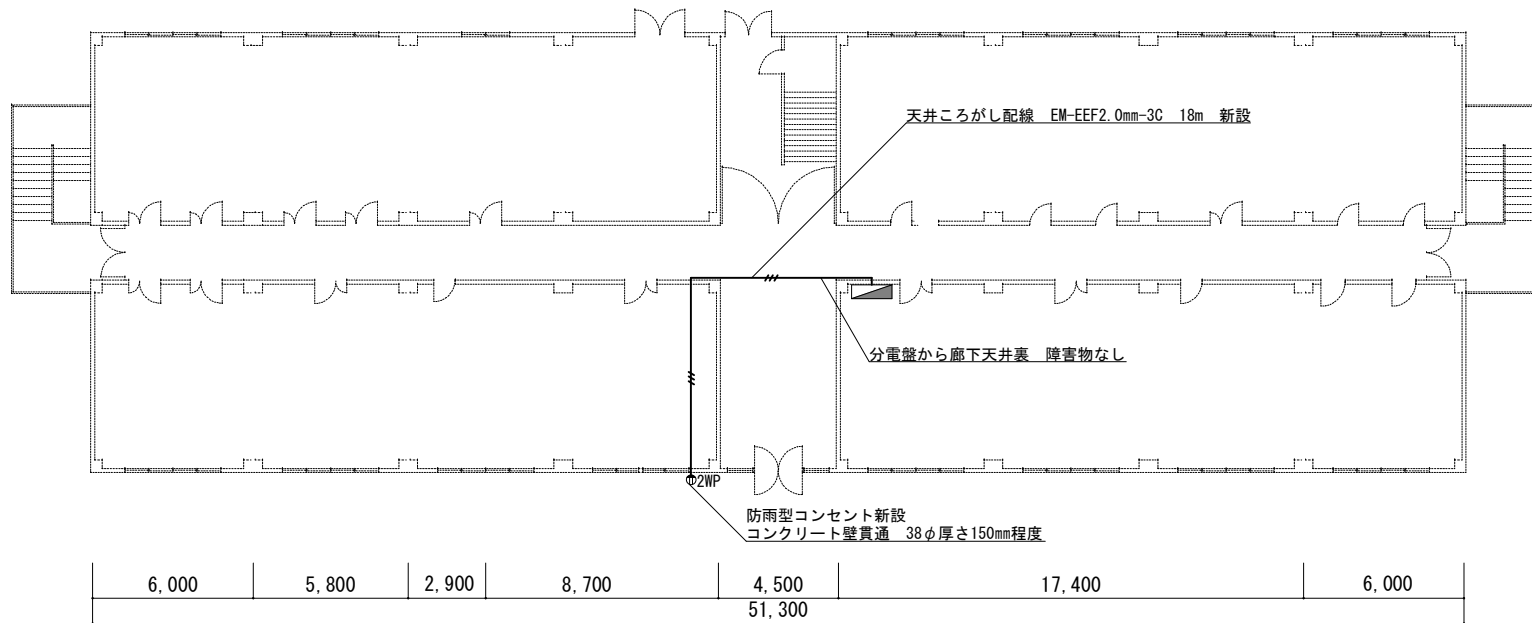

241号1階 改修平面図 S=1/200

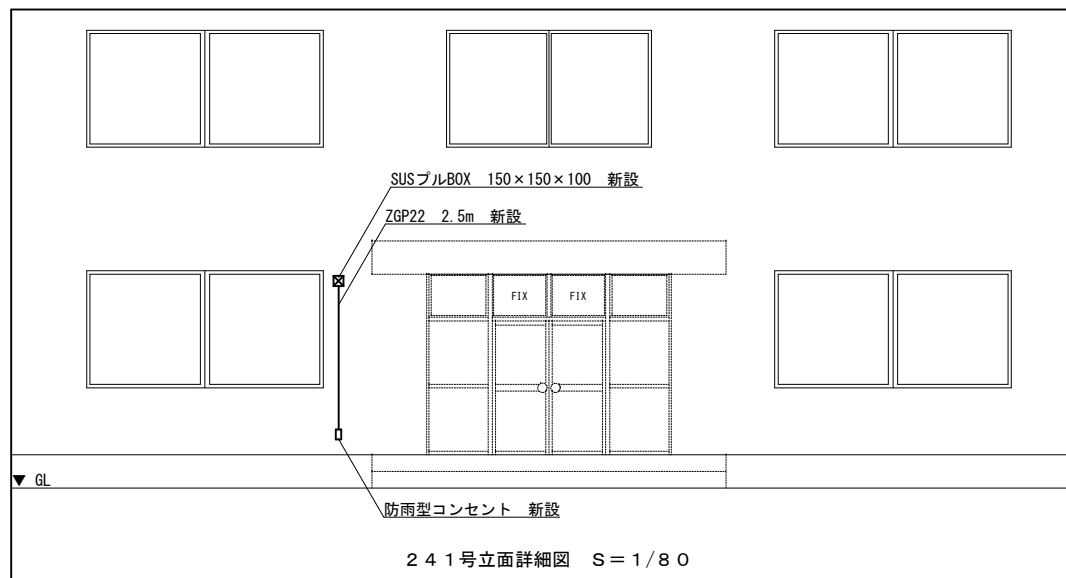

241号立面詳細図 S=1/80

件名	福岡(R7)241号内部改修(その3)	図面番号	7/7
図名	241号1階平面図・241号立面詳細図	作成年月日	8.1.9
所属	陸上自衛隊福岡駐屯地業務隊管理科		

入札書

令和 年 月 日

分任契約担当官
陸上自衛隊福岡駐屯地
第366会計隊長 小松 昭博 殿

住 所
商号又は名称
代 表 者 名
(代理人)

件 名	福岡 (R 7) 2 4 1 号内部改修 (その3)
規 格	仕様書のとおり
単 位 ・ 数 量	1 S T
金 額	¥ (税抜)
納 期	令和8年2月27日 (金)
納 地	福岡駐屯地

当社は、上記の公告に対して「入札及び契約心得」及び「標準契約書等」の契約条項等を承諾の上入札致します。

また、「入札及び契約心得」に定める暴力団排除に関する事項について誓約します。

市場価格調査票

令和 年 月 日

分任契約担当官
陸上自衛隊福岡駐屯地
第366会計隊長 小松 昭博 殿

住 所
商号又は名称
代 表 者 名
(代理人)

件 名	福岡 (R 7) 2 4 1 号内部改修 (その3)
規 格	仕様書のとおり
単 位 ・ 数 量	1 S T
金 額	¥ (税抜)
納 期	令和8年2月27日 (金)
納 地	福岡駐屯地

当社は、上記の公告に対して「入札及び契約心得」及び「標準契約書等」の契約条項等を承諾の上入札致します。

また、「入札及び契約心得」に定める暴力団排除に関する事項について誓約します。