


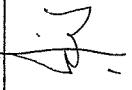





# ストレージタンク保温ジャケット取替作業

業務隊長	管理科長	営繕班長	営繕主任	工事企画	管財	作成者
						
名称	ストレージタンク保温ジャケット取替作業					図面番号
図名	仕様書					1/4
縮尺	作成年月日		令和 7年 5月 29日			
作成者	防衛技官		田中 三郎			
陸上自衛隊 飯塚駐屯地業務隊						

# 仕 様 書

- 1 作業件名 ストレージタンク保温ジャケット取替作業
- 2 作業場所 福岡県飯塚市津島282 陸上自衛隊 飯塚駐屯地
- 3 作業概要 ストレージタンク保温ジャケット取替

作業内容	場所
既存のラッキングカバー、保温材の取り外し撤去 ストレージタンクの採寸 保温ジャケットの作成 保温ジャケットの取付 産業廃棄物マニフェストの提出（E票の写し）	5号隊舎機械室 (内容積2.203m <sup>3</sup> )  6号隊舎機械室 (内容積1.140m <sup>3</sup> )



- 4 一般事項
- (1) 本作業は、本仕様書・図面及び関係諸規則によること。また、仕様書に記載無き事項といえども当然実施を要する箇所は、請負業者の責任において良心的かつ入念に実施すること。
  - (2) 本作業の施工に際し、周囲の構造物等に損害等を与えないよう十分に注意して養生・施工し、損害等を与えた場合は、請負業者側の負担においてすべて原形に復旧すること。
  - (3) 作業場所における風紀・盗難並びに火気の取扱等安全面については、請負業者の責任において管理すること。
  - (4) 作業の際、異常を発見した場合は、速やかに原因を究明し状況を部隊側に報告し事後の指示に従うこと。
  - (5) 作業に使用する材料は、すべて新品とし使用する前に部隊側の検査を受け合格品のみを使用すること。なお、不合格品は速やかに搬出すること。
  - (6) 作業の納まり等で使用材料・取付工法の軽微な変更は、監督官と調整の上、実施すること。
  - (7) 作業の記録は、全般的な経過及び部隊側と協議した結果を記録した書面を作成する。なお、作業の記録において部隊側より請求された場合は、提出又は提示すること。
  - (8) 写真については、作業前から作業後までの工程毎（作業前・作業中・作業後）及び部隊側の指示する事項について、カラーサービス版各1枚を撮影し工事用アルバム（A4版）に整理した上提出すること。デジタルカメラの場合、A4用紙に3枚を基準に印刷して提出すること。
  - (9) 本作業において発生する産業廃棄物は、請負業者の責任において処分を実施するものとし、マニフェスト（E票）の写しを契約期限内に提出すること。また、金属くずについては、発生材調書を監督官に提出するものとし、監督官が指示する場所（駐屯地内）に運搬・集積すること。
  - (10) 作業完了後、監督官立ち合いのもと運転調整を行い、異常の有無を確認するものとし、異常が確認された場合は、原因を特定し、改善方法及び見積書を書面にて、監督官に提出すること。
  - (11) 作業の際に、電気・水が必要なときは、請負業者側において対処すること。

名称	ストレージタンク保温ジャケット取替作業	図面番号
図名	仕様書	2/4
縮尺	作成年月日	令和 7年 5月 29日
作成者	防衛技官 田中 三郎	
陸上自衛隊 飯塚駐屯地業務隊		


5 特記事項

- (1) 作成する保温ジャケットの形状について
  - ア ストレージタンク本体（胴体部）各枝管の穴加工
  - イ ストレージタンクチャンネル部（熱交部）各枝管の穴加工
  - ウ 製作：立体成型仕様（JISA9501断熱布団）に基づいて製作
- (2) 作成する保温ジャケットの仕様について
  - ア 外被：PTTEコーティングガラスクロス  
 内被：ガラスクロス  
 断熱材：80kg/m<sup>3</sup> 50t（ロックウール+エアロジェル）サイド部にエアロ  
 ジェル使用  
 止め具：マジックテープ
  - イ 仕様材質は上記同等品以上とすること
- (3) 取り外す保温材のアスベスト調査は部隊側において行う。
- (4) 保温カバーを作成するにあたり、現場採寸のうえ承認図を作成し、監督官の承認後製作すること。
- (5) 設置日時は、事前に監督官と調整を行うこと。
- (6) 作業完成后、現場代理人立会のうえ部隊側担当者による完成検査を実施し検査合格をもって、作業完了とする。

名称	ストレージタンク保温ジャケット取替作業		図面番号
図名	仕様書		3/4
縮尺	/	作成年月日	令和 7年 5月 29日
作成者	防衛技官 田中 三郎		
陸上自衛隊 飯塚駐屯地業務隊			

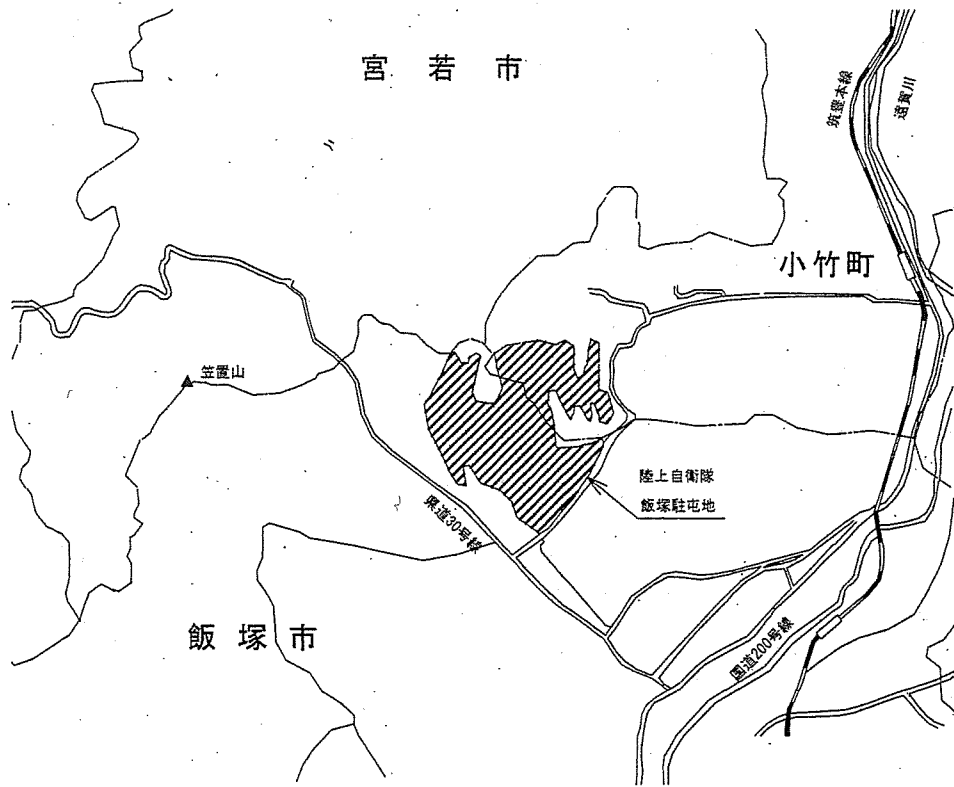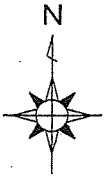

案内図 S=1/X

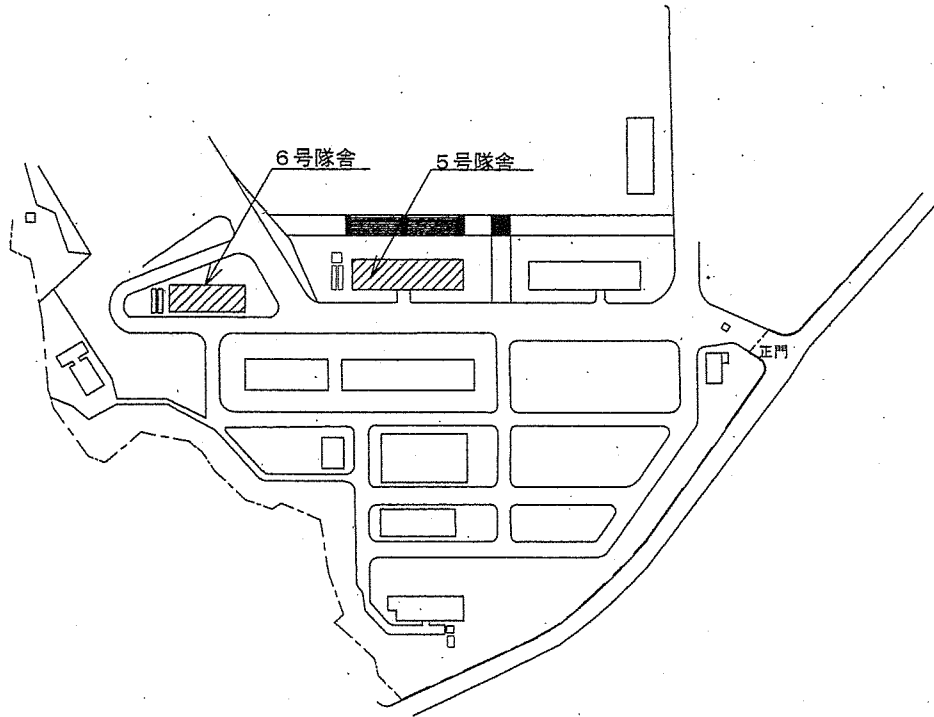

配置図 S=1/X

名称	ストレージタンク保温ジャケット取替作業	図面番号
図名	案内図・配置図	4 / 4
縮尺	作成年月日 令和 7年 5月 29日	
作成者	防衛技官 田中 三郎	
	陸上自衛隊 飯塚駐屯地業務隊	