

公 告

分任契約担当官
陸上自衛隊佐賀駐屯地
第361会計隊佐賀派遣隊長 内藤 晃

以下のとおり一般競争入札を実施するので、「入札及び契約心得」及び「契約条項」を承知のうえ参加されたい。

1 入札事項

契約実施計画番号		調 達 要 求 番 号		物 品 番 号		仕 様 書 番 号	
6S8W1TT00160		6SVU1A20018 0001					
品名 または 件名							
佐賀（8）空調機保守点検							
部品番号 または 規格							
仕様書のとおり							
使 用 器 材 名							
数 量	単位	銘 柄	使 用 期 限 等	グ ル ー プ	指定	検査	包装
1.00	ST						
納地または工事場所			引 渡 場 所				
陸上自衛隊佐賀駐屯地			陸上自衛隊佐賀駐屯地				
搬 入 場 所			納 期 ま た は 工 期				
陸上自衛隊佐賀駐屯地			令和8年6月30日（火）				

2 競争参加資格

次のいずれかであること
全省庁統一資格の「役務の提供等」に係る等級がA、B、C、D等級であること
ただし、細部は注意事項による。

3 契約条項を示す場所

陸上自衛隊 会計隊事務室

4 説明会及び入札執行の日時場所

説明会日時場所：
入札日時場所：令和8年5月27日（水）13時10分

5 保証金

入札保証金：免除 契約保証金：免除

6 落札決定方式及び契約方式

落札決定方式：総品目総額 契約方式：一般競争

7 注意事項

別紙のとおり

1 入札参加資格者

(1) 予算決算及び会計令第70条の規定に該当しない者であること。なお、未成年者、被保佐人又は被補助人であつて、契約締結のために必要な同意を得ている者は、同条中、特別の理由がある場合に該当する。

(2) 予算決算及び会計令第71条の規定に該当しない者であること。

(3) 令和7・8・9年度全省庁統一競争参加資格「役務の提供等」のD等級以上を有する者であること。

(4) 大臣官房衛生監、防衛政策局長、防衛装備庁長官及び陸上幕僚長から「装備品等及び役務の調達に係る指名停止等の要領」に基づく指名停止の措置を受けている期間中の者でないこと。

(5) 前号により現に指名停止を受けている者と資本関係又は人的関係のある者であつて、当該者と同種の物品の売買又は製造若しくは役務請負について防衛省と契約を行おうとする者でないこと。

(6) 原則、現に指名停止を受けている者の下請負については認めない。ただし、真にやむを得ない事由を該当する省指名停止権者が認めた場合には、この限りでない。

(7) 入札等参加者心得に定める「暴力団排除に関する誓約事項」に基づく誓約を行った者であること。

(8) 競争参加資格審査結果通知書(写)を期限までに提出し、確認を受けている者

2 公告の提示場所：陸上自衛隊 西部方面隊ホームページ (<http://www.mod.go.jp/gsd/wae>)・佐賀駐屯地及び佐賀の各商工会議所

3 契約条項及び入札参加者心得を示す場所：陸上自衛隊 佐賀駐屯地第361会計隊佐賀派遣隊・西部方面隊ホームページ

4 落札決定方法

(1) 総品目総額(税抜き)とし、総品目総額が当隊所定の予定価格制限の範囲内の最低入札者を落札者とする。なお、落札となるべき最低入札者が2人以上ある場合は、くじ引きにより落札者を決定する。

(2) 総品目総額が予定価格に達しない場合は、再度入札を実施する。

5 保証金に関する事項

(1) 入札保証金：免除

ただし、落札者が契約を締結しない場合は、落札金額の100分の5以上を違約金として徴収する。

(2) 契約保証金：免除

ただし、契約者がその契約上の義務を履行しない場合は、契約金額の100分の10以上を違約金として徴収する。

6 入札方法

(1) 落札決定に当たっては、入札書に記載された当該金額の10%(軽減税率対象品目については8%)に相当する額を加算した金額をもって契約金額とするので、各入札者は消費税課税、免税事業者を問わず見積もった金額の110分の100(軽減税率対象品目については108分の100)に相当する金額を入札書に記載すること。

(2) 入札書下部余白に「当社(私・個人の場合)、当団体(団体の場合)は上記公告に対して「入札及び契約心得」及び「標準契約書等」の契約条項等を承諾の上入札致します。また「入札及び契約心得」に定める暴力団排除に関する事項について誓約します。」と記載すること。記載がない場合、競争参加者として認めない。

7 入札の無効

(1) 競争参加の資格のない者のなした入札

(2) 電話・電報・FAX等による入札

(3) 入札金額、入札者名称等がない入札並びに判別し難い入札

(4) 1(7)について、入札者が実施した誓約に虚偽があった場合又は誓約に反する事態が生じた場合

(5) その他入札に関する条項に違反した入札

8 契約書等作成

(1) 契約者は決定後、契約金額により「駐屯地用標準契約書等」の様式により作成する。

(2) 適用する契約条項

「役務請負契約条項」

「談合等の不正行為に関する特約条項」

「暴力団排除に関する特約条項」

9 その他

(1) 入札参加希望者は、5月25日(月)1200までに競争参加資格審査結果通知書(写)を提出(FAX可)すること。

(2) 入札を委任する場合は、入札開始前までに「委任状」を提出すること。

(3) 郵便による入札は、5月26日(火)1500迄に到着するよう郵送したものを有効とする。この際、第361会計隊佐賀派遣隊の担当者へ連絡を確実に実施すること。入札書を封筒に入れて、その封筒の表に氏名(法人の場合はその名称又は商号)及び「入札書在中」と記入すること。また、入札金額が同額になる場合は当該入札に関係のない職員により抽選を実施する。郵便による入札参加者がいる場合の再度入札日時については、別途連絡する。

(4) 「入札等参加者心得」を承知の上参加すること。

- (5) 最低価格の入札金額が契約等担当官等が定める調査基準額に該当する場合は、入札価格の内訳書等といった積算資料等を提出していただくよう依頼する可能性がある。
- (6) 積算資料等の提出に応じていただけない場合又は不十分な場合は、その旨説明を求める可能性がある。
- (7) 積算資料等の提出・説明に応じない場合又は不十分な場合は、「契約の内容に適合した履行がされないおそれがある」ものとして落札者としめない可能性がある。

10 問い合わせ先

(契約及び入札に関する件)

〒840-2212

佐賀県佐賀市川副町大字犬井道9476番29

陸上自衛隊佐賀駐屯地 第361会計隊佐賀派遣隊 契約班

TEL 0952-43-3684 (内線 364) 担当: 中島

FAX 0952-45-8877

(仕様書等に関する件)

〒840-2212

佐賀県佐賀市川副町大字犬井道9476番29

陸上自衛隊佐賀駐屯地 佐賀駐屯地業務隊 管理科

TEL 0952-43-3684 (内線 323) 担当: 青木

FAX 0952-45-8877

佐賀(8)空調機保守点検

特記仕様書


- 1 件名
佐賀（8）空調機保守点検
- 2 場所
佐賀県佐賀市川副町大字犬井道9 4 7 6 番2 9
- 3 点検期間
契約日の翌日から令和8 年6 月3 0 日まで
- 4 概要
空気調和機の保守点検（シー・スピン点検）を実施する。
- 5 一般事項
(1) 本役務の施工は、本特記仕様書及び建築保全業務共通仕様書（建築保全センター）の最新版によるほか、各空調機器メーカーの取扱要領に基づき実施するものとする。
(2) 役務に就いてはかの箇所に損傷を与えないように十分注意して実施し、万一損傷を与えた場合は、受注者の責任において速やかに原形に復旧するものとする。
(3) 本仕様書及び役務に際し、疑義が生じた場合は係官と協議の上実施するものとする。
(4) 駐屯地の出入門、交通規制、建物への立入等は、駐屯地諸規則及び監督官の指示に従うものとする。
(5) 本役務の写真は、着工前・施工中・竣工後及び監督官の指示する箇所を撮影し、完了後総監となる部分は確実な写真管理を実施するものとする。役務完了後、A 4 判写真帳に整理して監督官へ提出するものとする。その際、提出する写真は鮮明な写真を添付するものとする。その他提出書類は監督官の示す規格様式で作成し提出すること。
- 6 特記事項
(1) 作業実施日について、事前に監督官と協議の上実施するものとする。
(2) 本役務において必要な消耗品等（パッキン、オイル、グリス、ヒューズ等）は、請負者負担により取替を実施するものとする。
(3) 点検の結果に依り実施する保守の範囲は次のとおりとする。
ア 汚れ、詰まり、付着等がある部品又は点検部の清掃
イ 取付不良、作動不良、ずれ等がある場合の調整
エ ホルト、ねじ等で緩みがある場合の増し締め
エ 潤滑油、グリス、充填油等
(4) ランゾフ類、ヒューズ類
(5) パッキン、ガスケット、オイル類
オ カキ 軽微な損傷がある場合の補修
カ キ 塗装（タフペイント）
ク その他特記で定めた事項
(4) 点検及び保守を実施する事項は、次のとおりを基準とする。を採取し、点検の参考とする。
ア 点検は、原則として目視、接触及び聴打等により実施する。
イ 点検は、原則として目視、接触及び聴打等により実施する。
ウ 測定を行う点検は、定められた測定機器又は当該事項専用の測定機器を使用する。
エ 以上を発見した場合は、監督官へ速やかに報告するとともに、同様の異常の発生が予想される箇所の点検を実施する。

才 空調設備の点検項目及び内容は、次の表を基準とし、該当する項目の点検を実施する。


点検項目	点検内容	備考
1 基礎・固定部	・ 亀裂、沈下等の異常の有無の点検 ・ 固定金具の劣化及びボルトの緩みの点検 ・ 防振材、ストッパー等の劣化の有無の点検	
2 外観の状況	・ 腐食、変形、破損等の有無の点検	
3 水系統	・ 汚れ、腐食等の有無の点検 ・ 反対のドレン排水確認を行い、支障のないことの確認	
4 電気系統	・ 絶縁抵抗を測定し、その良否の確認 ・ 緩み及び変色の有無の点検 ・ 盤内の汚れ、異物の付着、緩み及び変形の有無の確認 ・ 通電、発熱状態の異常のないことの点検	
5 送風機（室外機含む）	・ 緩み、亀裂、摩耗等の異常の有無の点検 ・ 異常音、異常振動等の有無の点検 ・ 汚れ、損傷等の有無の点検 ・ 回転方向が正しいことの確認	
6 エアフィルター	・ 詰まり、損傷等の有無の点検 ・ 変形、腐食等の有無の点検	
7 冷媒系統	・ ガス漏れの有無の点検 ・ 配管の損傷等の有無の確認	
8 熱交換器	・ フランコイル及び凝縮器の汚れ、損傷等の有無の確認 ・ 汚れ、損傷等の有無の確認	

前項の続き		
点検項目	点検内容	備考
9 保安装置		
(1) インターロック	室内送風機運転と（補助）電気ヒーターが連動して作動することを確認する。	
(2) 圧力開閉器	作動の良否の確認	
(3) 可溶栓及び安全弁	ガス漏れ、変形等の有無の確認	
(4) 温度ヒューズ	溶断、変形及び変色の有無の確認	
(5) 過熱防止器	作動の良否の確認	
(6) 圧力計	指示値が正常であることの確認	
10 自動制御機器	- 温度調節器、湿度調節器、タイマー制御圧力制御及び容量制御が設定値で作動することの確認 - 腐食、変形、破損等の有無の確認	
11 運転調整		
(1) 音・振動	異常のないことの確認	
(2) 電源電圧	供給電圧に異常のないことの確認	
(3) 運転電流	- 運転時における電圧変動が規定値内にあることの確認 - 主電流及び圧縮機電流が定格以下にあることの確認 - 送風機及び加湿器の電流に異常がないことの確認 - 電気ヒーターの電流が定格地にあることの確認 - 汚損、劣化及び湯量の適否の点検 - 冷媒、室外機及び室内機吹出し空気温度を点検し、熱交換状況が正常であることの確認 - 暖房運転時の場合は、検知作動及び市方便作動の良否の点検	

カ 保守点検終了後、点検結果報告書を1部提出するものとし、保守点検時に発見した異常等はもれなく明記するものとする。

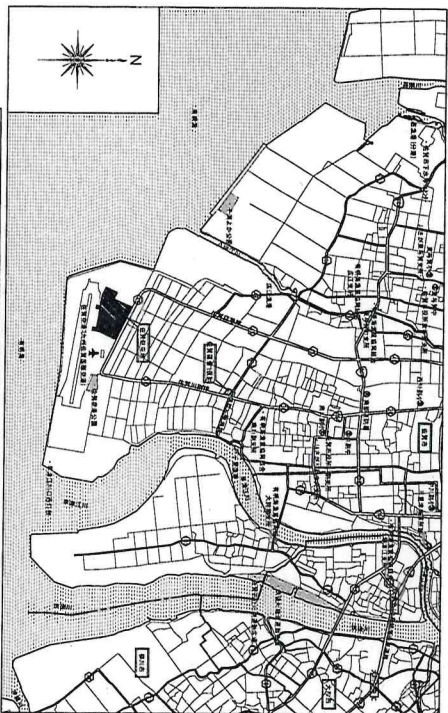

案内図 S=1/100,000

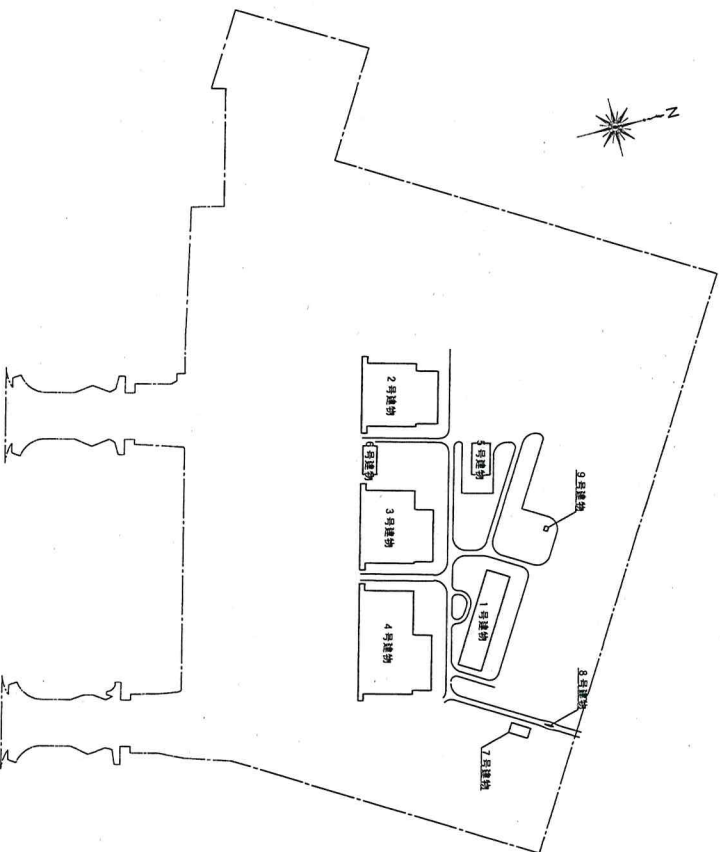

配置図 S=1/6,000

件名	佐賀(8)空調機保守点検	図番	3/32
図名	特記仕様書・案内図・配置図	図尺	示
佐賀駐屯地業務隊管理科			R8.4.13

空調機噐仕樣一覽表(1)

機種番号	名 称	仕 様	電 気 容 量		台 数	備 考
			φ	V kW		
OACP-1-1 (OUT)	外気処理用空気調和機 室外機 (集約設置仕様)	型 式：マルチエリコン 送風能力：9.0kW 付属品：防振ゴムパット、精面カバー、蓋被りカバー（SUS）	3	200 3.46	1	1階以上（3割）PUMP-F24000G-35
OACP-1-1 (1H)	外気処理用空気調和機 室内機	型 式：マルチエリコン（給湯用） 送風能力：9.0kW 送風量：1010m ³ /h 暖房時空条件 入口空気 DB 0.0℃ WB -1.5℃ 出口空気 DB 19.0℃ WB 11.2℃ 付属品：ロングライフフィルター、リモコンスイッチ、防振金具、 フィルターボックス	1	200 4.69	1	1階 暖房用+1 （3割）PUMP-F24000G-35
OACP-1-2 (OUT)	外気処理用空気調和機 室外機 (集約設置仕様)	型 式：マルチエリコン 送風能力：17.0kW 付属品：防振ゴムパット、精面カバー（SUS）	3	200 8.46	1	1階以上（3割）PUMP-F24000G-35S
OACP-1-2 (1H)	外気処理用空気調和機 室内機	型 式：天吊吊込タイプ形（給湯用） 送風能力：17.0kW 送風量：1870m ³ /h 暖房時空条件 入口空気 DB 0.0℃ WB -1.5℃ 出口空気 DB 19.0℃ WB 11.2℃ 付属品：ロングライフフィルター、リモコンスイッチ、防振金具、 フィルターボックス	1	200 4.33	1	1階 暖房用+2 （3割）PUMP-F24000G-35
OACP-2-1 (OUT)	外気処理用空気調和機 室外機 (集約設置仕様)	型 式：マルチエリコン 冷房能力：14.1kW 送風能力：7.9kW 付属品：防振ゴムパット、精面カバー、蓋被りカバー（SUS）	3	200 4.46	1	1階以上（3割）PUMP-F24000G-35S
OACP-2-1 (1H)	外気処理用空気調和機 室内機	型 式：壁掛タイプ型 外気循環エリコン 冷房能力：14.1kW 送風能力：7.9kW 送風量：910m ³ /h 冷房時空条件 入口空気 DB 33.0℃ WB 27.3℃ 出口空気 DB 15.4℃ WB 14.7℃ 暖房時空条件 入口空気 DB 0.0℃ WB -1.5℃ 出口空気 DB 19.0℃ WB 11.2℃ 付属品：ロングライフフィルター、リモコンスイッチ	1	200 3.04	1	2階 機械室+3 （3割）PUMP-F24000G-35

60H42

備考

電 気 容 量

台 数

機 構

仕 装

名 称

機 種 番 号

機 種 番 号	名 称	仕 装	電 気 容 量	台 数	備 考
φ	V	Kw			
OACP-2-2 (O0U7)	外気処理用空気調和機 型 式 : ヴィチエコン 冷房能力 : 15.8kW 送風能力 : 8.8kW 付 属 品 : 防塵フィルター、背面ガード、基礎ボルト (SUS)	型 式 : ヴィチエコン 冷房能力 : 15.8kW 送風能力 : 8.8kW 冷房時空気条件 入口空気 DB 33.0℃ WB 27.8℃ 出口空気 DB 15.4℃ WB 14.7℃ 暖房時空気条件 入口空気 DB 0.0℃ WB -1.5℃ 出口空気 DB 19.0℃ WB 11.2℃ 付 属 品 : ロングライフフィルター、リモコンスイング	圧縮機 3 200 7.41 送風機 3 200 1.46	1	屋上 (三聯) PWH-7200MK3-85G 2階 機械室2-3 (三聯) PFT-F220MK3-F
OACP-2-2 (O0U7)	外気処理用空気調和機 型 式 : ヴィチエコン 冷房能力 : 20.8kW 送風能力 : 11.7kW 付 属 品 : 防塵フィルター、背面ガード、基礎ボルト (SUS)	型 式 : ヴィチエコン 冷房能力 : 20.8kW 送風能力 : 11.7kW 冷房時空気条件 入口空気 DB 33.0℃ WB 27.3℃ 出口空気 DB 15.4℃ WB 14.7℃ 暖房時空気条件 入口空気 DB 0.0℃ WB -1.5℃ 出口空気 DB 19.0℃ WB 11.2℃ 付 属 品 : ロングライフフィルター、リモコンスイング	圧縮機 3 200 7.41 送風機 3 200 1.45	1	屋上 (三聯) PWH-7200MK3-85G 2階 機械室2-5 (三聯) PFT-F220MK3-F
OACP-2-2 (O0U7)	外気処理用空気調和機 型 式 : ヴィチエコン 冷房能力 : 9.8kW 送風能力 : 5.5kW 付 属 品 : 防塵フィルター、背面ガード、基礎ボルト (SUS)	型 式 : ヴィチエコン 冷房能力 : 9.8kW 送風能力 : 5.5kW 冷房時空気条件 入口空気 DB 33.0℃ WB 27.3℃ 出口空気 DB 15.4℃ WB 14.7℃ 暖房時空気条件 入口空気 DB 0.0℃ WB -1.5℃ 出口空気 DB 19.0℃ WB 11.2℃ 付 属 品 : ロングライフフィルター、リモコンスイング	圧縮機 3 200 7.41 送風機 3 200 1.45	1	屋上 (三聯) PWH-7200MK3-85G 2階 機械室2-5 (三聯) PFT-F220MK3-F
OACP-3-1 (O0U7)	外気処理用空気調和機 型 式 : ヴィチエコン 冷房能力 : 18.1kW 送風能力 : 10.1kW 付 属 品 : 防塵フィルター、背面ガード、基礎ボルト (SUS)	型 式 : ヴィチエコン 冷房能力 : 18.1kW 送風能力 : 10.1kW 冷房時空気条件 入口空気 DB 33.0℃ WB 27.3℃ 出口空気 DB 15.4℃ WB 14.7℃ 暖房時空気条件 入口空気 DB 0.0℃ WB -1.5℃ 出口空気 DB 19.0℃ WB 11.2℃ 付 属 品 : ロングライフフィルター、リモコンスイング	圧縮機 3 200 7.41 送風機 3 200 1.46	1	屋上 (三聯) PWH-7200MK3-85G 2階 機械室2-1 (三聯) PFT-F220MK3-F
OACP-3-1 (11N)	外気処理用空気調和機 型 式 : ヴィチエコン 冷房能力 : 10.1kW 送風能力 : 5.5kW 付 属 品 : 防塵フィルター、背面ガード、基礎ボルト (SUS)	型 式 : ヴィチエコン 冷房能力 : 10.1kW 送風能力 : 5.5kW 冷房時空気条件 入口空気 DB 33.0℃ WB 27.3℃ 出口空気 DB 15.4℃ WB 14.7℃ 暖房時空気条件 入口空気 DB 0.0℃ WB -1.5℃ 出口空気 DB 19.0℃ WB 11.2℃ 付 属 品 : ロングライフフィルター、リモコンスイング	圧縮機 3 200 7.41 送風機 3 200 1.46	1	屋上 (三聯) PWH-7200MK3-85G 2階 機械室2-1 (三聯) PFT-F220MK3-F

空調機仕様一覧表(2)

機材番号	名 称	仕 様	電 気 容 量	台 数	備 考
φ	V	kW			
OACP-3-2	外気処理用空気調和機	型 式：マルチエアコン	圧縮機 3 200 7.41	1	最上 (三製) PWH-P2800MS-855
(OUT)	室 外 機	冷房能力：22.8kW	送風機 3 200 8.6		
	(備用設置仕様)				
	付 属 品：防振ゴムパット、背板ガード、遮断ホルト (SUS)				
OACP-3-4	マルチ形空気調和機	型 式：マルチエアコン型 外気処理エアコン	送風機 1 200 8.772	1	3階 機械室4-1 (三製) PEF-P2800MS-F
(IN)	室 内 機	冷房能力：22.8kW			
		送風量：1.470m ³ /h			
		冷却時空気条件 入口空気 DB 33.0℃ WB 27.3℃			
		出口空気 DB 15.4℃ WB 14.7℃			
		暖房時空気条件 入口空気 DB 0.0℃ WB -1.5℃			
		出口空気 DB 19.0℃ WB 11.2℃			
		付 属 品：ロングライフフィルター、リモコンスイッチ			
OACP-3-3	外気処理用空気調和機	型 式：マルチエアコン	圧縮機 3 200 7.41	1	最上 (三製) PWH-P2800MS-855
(OUT)	室 外 機	冷房能力：16.3kW	送風機 3 200 8.6		
	(備用設置仕様)				
	付 属 品：防振ゴムパット、背板ガード、遮断ホルト (SUS)				
OACP-3-3	マルチ形空気調和機	型 式：マルチエアコン型 外気処理エアコン	送風機 1 200 8.772	1	3階 機械室4-3 (三製) PEF-P2800MS-F
(IN)	室 内 機	冷房能力：16.7kW			
		送風量：1.080m ³ /h			
		冷却時空気条件 入口空気 DB 33.0℃ WB 27.3℃			
		出口空気 DB 15.4℃ WB 14.7℃			
		暖房時空気条件 入口空気 DB 0.0℃ WB -1.5℃			
		出口空気 DB 19.0℃ WB 11.2℃			
		付 属 品：ロングライフフィルター、リモコンスイッチ			
OACP-3-4	外気処理用空気調和機	型 式：マルチエアコン	圧縮機 3 200 7.41	1	最上 (三製) PWH-P2800MS-855
(OUT)	室 外 機	冷房能力：10.2kW	送風機 3 200 8.6		
	(備用設置仕様)				
	付 属 品：防振ゴムパット、背板ガード、遮断ホルト (SUS)				
OACP-3-4	マルチ形空気調和機	型 式：マルチエアコン型 外気処理エアコン	送風機 1 200 8.772	1	3階 機械室4-3 (三製) PEF-P2800MS-F
(IN)	室 内 機	冷房能力：10.2kW			
		送風量：660m ³ /h			
		冷却時空気条件 入口空気 DB 33.0℃ WB 27.3℃			
		出口空気 DB 15.4℃ WB 14.7℃			
		暖房時空気条件 入口空気 DB 0.0℃ WB -1.5℃			
		出口空気 DB 19.0℃ WB 11.2℃			
		付 属 品：ロングライフフィルター、リモコンスイッチ			
OACP-4-1	外気処理用空気調和機	型 式：マルチエアコン	圧縮機 3 200 7.41	1	最上 (三製) PWH-P2800MS-855
(OUT)	室 外 機	冷房能力：18.6kW	送風機 3 200 8.6		
	(備用設置仕様)				
	付 属 品：防振ゴムパット、背板ガード、遮断ホルト (SUS)				
OACP-4-1	マルチ形空気調和機	型 式：マルチエアコン型 外気処理エアコン	送風機 1 200 8.772	1	4階 機械室4-1 (三製) PEF-P2800MS-F
(IN)	室 内 機	冷房能力：20.4kW			
		送風量：1.962m ³ /h			
		冷却時空気条件 入口空気 DB 33.0℃ WB 27.3℃			
		出口空気 DB 15.4℃ WB 14.7℃			
		暖房時空気条件 入口空気 DB 0.0℃ WB -1.5℃			
		出口空気 DB 19.0℃ WB 11.2℃			
		付 属 品：ロングライフフィルター、リモコンスイッチ			

機材番号	名 称	仕 様	電 気 容 量	台 数	備 考
φ	V	kW			
OACP-4-2	外気処理用空気調和機	型 式：マルチエアコン	圧縮機 3 200 7.41	1	最上 (三製) PWH-P2800MS-855
(OUT)	室 外 機	冷房能力：22.3kW	送風機 3 200 8.6		
	(備用設置仕様)				
	付 属 品：防振ゴムパット、背板ガード、遮断ホルト (SUS)				
OACP-4-2	マルチ形空気調和機	型 式：マルチエアコン型 外気処理エアコン	送風機 1 200 8.772	1	4階 機械室4-1 (三製) PEF-P2800MS-F
(IN)	室 内 機	冷房能力：22.3kW			
		送風量：1.440m ³ /h			
		冷却時空気条件 入口空気 DB 33.0℃ WB 27.3℃			
		出口空気 DB 15.4℃ WB 14.7℃			
		暖房時空気条件 入口空気 DB 0.0℃ WB -1.5℃			
		出口空気 DB 19.0℃ WB 11.2℃			
		付 属 品：ロングライフフィルター、リモコンスイッチ			
OACP-4-3	外気処理用空気調和機	型 式：マルチエアコン	圧縮機 3 200 7.41	1	最上 (三製) PWH-P2800MS-855
(OUT)	室 外 機	冷房能力：17.2kW	送風機 3 200 8.6		
	(備用設置仕様)				
	付 属 品：防振ゴムパット、背板ガード、遮断ホルト (SUS)				
OACP-4-3	マルチ形空気調和機	型 式：マルチエアコン型 外気処理エアコン	送風機 1 200 8.772	1	4階 機械室4-3 (三製) PEF-P2800MS-F
(IN)	室 内 機	冷房能力：17.2kW			
		送風量：9.6kW			
		冷却時空気条件 入口空気 DB 33.0℃ WB 27.3℃			
		出口空気 DB 15.4℃ WB 14.7℃			
		暖房時空気条件 入口空気 DB 0.0℃ WB -1.5℃			
		出口空気 DB 19.0℃ WB 11.2℃			
		付 属 品：ロングライフフィルター、リモコンスイッチ			

604.2

5	
2	
1	
1	

機種番号	名 称	仕 様	電 気 容 量		台 数	備 考
			φ	V kW		
ACP-1-1 (OUT)	マルチ形空気調和機 室外機	型 式 : ヴェルエアコン 冷房能力 : 40.0 kW 暖房能力 : 40.0 kW 付属品 : 防振ゴムパッド、背板ガード、遮光フィルム (SUS)	3 200	16.3 200	1	屋上 (三野) PHT-P400M03-BSG
ACP-1-1A (IN)	マルチ形空気調和機 室内機	型 式 : 天井カセット型 (4方向) 冷房能力 : 3.5 kW 暖房能力 : 1.7 kW 付属品 : リモコンスイッチ、防振防金具	1 200	50W	1	1階 控室1-1 (三野) PHT-P218M03
ACP-1-1B (IN)	マルチ形空気調和機 室内機	型 式 : 天井カセット型 (4方向) 冷房能力 : 1.1 kW 暖房能力 : 1.1 kW 付属品 : リモコンスイッチ、防振防金具	1 200	50W	1	1階 控室1-2 (三野) PHT-P220M03
ACP-1-1C (IN)	マルチ形空気調和機 室内機	型 式 : 天井カセット型 (4方向) 冷房能力 : 1.9 kW 暖房能力 : 1.3 kW 付属品 : リモコンスイッチ、防振防金具	1 200	50W	2	1階 事務室1-1 (三野) PHT-P220M03
ACP-1-1D (IN)	マルチ形空気調和機 室内機	型 式 : 天井カセット型 (4方向) 冷房能力 : 1.0 kW 暖房能力 : 1.7 kW 付属品 : リモコンスイッチ、防振防金具	1 200	50W	1	1階 男子更衣室1-1 (三野) PHT-P221M03
ACP-1-1E (IN)	マルチ形空気調和機 室内機	型 式 : 天井カセット型 (4方向) 冷房能力 : 1.2 kW 暖房能力 : 1.1 kW 付属品 : リモコンスイッチ、防振防金具	1 200	50W	1	1階 女子更衣室1-1 (三野) PHT-P221M03
ACP-1-1F (IN)	マルチ形空気調和機 室内機	型 式 : 天井カセット型 (4方向) 冷房能力 : 3.1 kW 暖房能力 : 1.9 kW 付属品 : リモコンスイッチ、防振防金具	1 200	50W	1	1階 下駄部屋 (三野) PHT-P235M03
ACP-1-1G (IN)	マルチ形空気調和機 室内機	型 式 : 天井カセット型 (2方向) 冷房能力 : 1.2 kW 暖房能力 : 1.9 kW 付属品 : リモコンスイッチ、防振防金具	1 200	50W	1	1階 倉庫1-4 (三野) PHT-P221M03
ACP-1-1H (IN)	マルチ形空気調和機 室内機	型 式 : 天井カセット型 (4方向) 冷房能力 : 2.3 kW 暖房能力 : 3.2 kW 付属品 : リモコンスイッチ、防振防金具	1 200	50W	1	1階 倉庫1-6 (三野) PHT-P238M03
ACP-1-2	空冷ヒートポンプ パナソニック型空気調和機 (室外機は屋外設置) (特約設置、南館食堂前)	形式 : 片側ダクト接続型 冷房能力 : 92.8 kW 暖房能力 : 48.5 kW 送風機 : 20.470m ³ /h 外形寸法 : 6,810mm ² H 機械室圧 4.60Pa 付属品 : 外部分子機子 (遠隔操作、火災停止)、運転指示機子、 休憩時自動運転機能、一括異常表示機子、 コントロールユニット、エアフィルター、室内用防振ゴムパッド、 室外用防振ゴムパッド、フックケーブル	3 200	740X1 46X1 200 11.0	1	室外機 : 屋上 室内機 : 南館第1-1 室外機 (三野) PHT-P1103M1-BSG 室内機 (三野) PHT-P1103M1
ACP-1-3 (OUT)	マルチ形空気調和機 室外機	型 式 : ヴェルエアコン 冷房能力 : 50.0 kW 暖房能力 : 56.0 kW 付属品 : 防振ゴムパッド、背板ガード、遮光フィルム (SUS)	3 200	16.3 155X2	1	屋上 (三野) PHT-P500M03-BSG
ACP-1-3A (IN)	マルチ形空気調和機 室内機	型 式 : 天井型 (側用) 冷房能力 : 5.2 kW 暖房能力 : 4.3 kW 付属品 : リモコンスイッチ、防振防金具	1 200	40W	3	1階 厨房 (三野) PHT-P400M03
ACP-1-3B (IN)	マルチ形空気調和機 室内機	型 式 : 天井型 (側用) 冷房能力 : 4.1 kW 暖房能力 : 3.4 kW 付属品 : リモコンスイッチ、防振防金具	1 200	50W	1	1階 浴室 (三野) PHT-P400M03

此

機 種 番 号	名 称	仕 様	電 気 容 量		台 数	備 考
			φ	V kW		
ACP-1-4 (OU1)	マルチ形空気調和機 型 式：マルチセツト型 冷房能力：67.0kW 暖房能力：77.5kW 付 属 品：防湿フィルム、制御ケーブル、制御パネル (SUS)	圧縮機 3	200 1.8kW	1	1層用 [三層]RHT-F76100M3-850	
ACP-1-4A (11N)	マルチ形空気調和機 型 式：天井カセット型 (4方向) 冷房能力：3.8kW 暖房能力：2.2kW 付 属 品：リモコンスイッチ、防湿パネル	送風機 1	200 50W	1	1層 吊钩 [三層]RHT-F76100M3	
ACP-1-4B (11N)	マルチ形空気調和機 型 式：天井カセット型 (4方向) 冷房能力：4.0kW 暖房能力：2.4kW 付 属 品：リモコンスイッチ、防湿パネル	送風機 1	200 50W	2	1層 吊钩-1 [三層]RHT-F76100M3	
ACP-1-4C (11N)	マルチ形空気調和機 型 式：天井カセット型 (4方向) 冷房能力：2.2kW 暖房能力：1.6kW 付 属 品：リモコンスイッチ、防湿パネル	送風機 1	200 50W	2	1層 吊钩-2 [三層]RHT-F76100M3	
ACP-1-4D (11N)	マルチ形空気調和機 型 式：天井カセット型 (4方向) 冷房能力：1.9kW 暖房能力：1.8kW 付 属 品：リモコンスイッチ、防湿パネル	送風機 1	200 50W	2	1層 吊钩-3 [三層]RHT-F76100M3	
ACP-1-4E (11N)	マルチ形空気調和機 型 式：天井カセット型 (4方向) 冷房能力：3.8kW 暖房能力：2.2kW 付 属 品：リモコンスイッチ、防湿パネル	送風機 1	200 51W	2	1層 吊钩-4 [三層]RHT-F76100M3	
ACP-1-4F (11N)	マルチ形空気調和機 型 式：天井カセット型 (2方向) 冷房能力：0.4kW 暖房能力：0.9kW 付 属 品：リモコンスイッチ、防湿パネル	送風機 1	200 50W	1	1層 吊钩-1.8 [三層]RHT-F76100M3	
ACP-1-4G (11N)	マルチ形空気調和機 型 式：天井カセット型 (2方向) 冷房能力：1.2kW 暖房能力：0.8kW 付 属 品：リモコンスイッチ、防湿パネル	送風機 1	200 50W	2	1層 吊钩-2 [三層]RHT-F76100M3	
ACP-1-4H (11N)	マルチ形空気調和機 型 式：天井カセット型 (2方向) 冷房能力：3.1kW 暖房能力：3.7kW 付 属 品：リモコンスイッチ、防湿パネル	送風機 1	200 40W	2	1層 吊钩-3 [三層]RHT-F76100M3	
ACP-1-5 (OU1)	マルチ形空気調和機 型 式：マルチセツト型 冷房能力：62.0kW 暖房能力：77.5kW 付 属 品：防湿フィルム、制御ケーブル、制御パネル (SUS)	圧縮機 3	200 1.8kW	1	1層用 [三層]RHT-F76100M3-850	
ACP-1-5A (11N)	マルチ形空気調和機 型 式：天井カセット型 (2方向) 冷房能力：2.0kW 暖房能力：3.2kW 付 属 品：リモコンスイッチ、防湿パネル	送風機 1	200 50W	1	1層 吊钩 [三層]RHT-F76100M3	
ACP-1-5B (11N)	マルチ形空気調和機 型 式：天井カセット型 (4方向) 冷房能力：2.3kW 暖房能力：2.9kW 付 属 品：リモコンスイッチ、防湿パネル	送風機 1	200 50W	1	1層 吊钩 [三層]RHT-F76100M3	
ACP-1-5C (11N)	マルチ形空気調和機 型 式：天井カセット型 (2方向) 冷房能力：1.3kW 暖房能力：2.2kW 付 属 品：リモコンスイッチ、防湿パネル	送風機 1	200 50W	1	1層 吊钩 [三層]RHT-F76100M3	

空調機器仕様一覧表(5)

機種番号	名 称	仕 様	電 気 容 量	台 数	備 考
φ	V	Kw			
ACP-2-3F (1N)	マルチ形空調和機 内 機	型 式 : 天井カセット型 (4方向) 冷房能力 : 3.0kW 暖房能力 : 1.0kW 付属品 : リモコンスイッチ、防振品金具	送風機 1 200 50W	1	2層 事務室3-3 (三層)R1F-F22LM03
ACP-2-3G (1N)	マルチ形空調和機 内 機	型 式 : 天井カセット型 (4方向) 冷房能力 : 2.7kW 暖房能力 : 0.8kW 付属品 : リモコンスイッチ、防振品金具	送風機 1 200 50W	2	2層 事務室2-7 (三層)R1F-F22LM03
ACP-2-4 (OUT)	マルチ形空調和機 外 機 (製造者社様)	型 式 : ヴォルチエフコン 冷房能力 : 13.5kW 暖房能力 : 12.8kW 付属品 : 防振品Aパット、貫通パイプ、基礎ボルト (SUS)	圧縮機 3 送風機 3 200 0.35	1	屋上 (三層)R1F-F22LM03-3S5
ACP-2-4A (1N)	マルチ形空調和機 内 機	型 式 : 天井カセット型 (4方向) 冷房能力 : 2.7kW 暖房能力 : 3.7kW 付属品 : リモコンスイッチ、防振品金具	送風機 1 200 50W	1	2層 事務室2-1 (三層)R1F-F22LM03
ACP-2-4B (1N)	マルチ形空調和機 内 機	型 式 : 天井カセット型 (2方向) 冷房能力 : 3.0kW 暖房能力 : 1.7kW 付属品 : リモコンスイッチ、防振品金具	送風機 1 200 50W	1	2層 事務室2-1 (三層)R1F-F22LM03
ACP-2-4C (1N)	マルチ形空調和機 内 機	型 式 : 天井カセット型 (4方向) 冷房能力 : 5.3kW 暖房能力 : 3.5kW 付属品 : リモコンスイッチ、防振品金具	送風機 1 200 50W	1	2層 事務室2-4 (三層)R1F-F22LM03
ACP-3-1 (OUT)	マルチ形空調和機 外 機 (製造者社様)	型 式 : ヴォルチエフコン 冷房能力 : 56.0kW 暖房能力 : 63.0kW 付属品 : 防振品Aパット、貫通パイプ、基礎ボルト (SUS)	圧縮機 3 送風機 3 200 0.55x2	1	屋上 (三層)R1F-F22LM03-3S5
ACP-3-1A (1N)	マルチ形空調和機 内 機	型 式 : 天井カセット型 (4方向) 冷房能力 : 2.4kW 暖房能力 : 1.0kW 付属品 : リモコンスイッチ、防振品金具	送風機 1 200 50W	1	3層 事務室3-11 (三層)R1F-F22LM03
ACP-3-1B (1N)	マルチ形空調和機 内 機	型 式 : 天井カセット型 (2方向) 冷房能力 : 1.3kW 暖房能力 : 0.4kW 付属品 : リモコンスイッチ、防振品金具	送風機 1 200 50W	1	3層 事務室3-12 (三層)R1F-F22LM03
ACP-3-1C (1N)	マルチ形空調和機 内 機	型 式 : 天井カセット型 (2方向) 冷房能力 : 1.3kW 暖房能力 : 0.4kW 付属品 : リモコンスイッチ、防振品金具	送風機 1 200 50W	1	3層 事務室3-13 (三層)R1F-F22LM03
ACP-3-1D (1N)	マルチ形空調和機 内 機	型 式 : 天井カセット型 (4方向) 冷房能力 : 3.3kW 暖房能力 : 1.0kW 付属品 : リモコンスイッチ、防振品金具	送風機 1 200 53W	2	3層 事務室3-5 (三層)R1F-F22LM03
ACP-3-1E (1N)	マルチ形空調和機 内 機	型 式 : 天井カセット型 (4方向) 冷房能力 : 2.7kW 暖房能力 : 0.8kW 付属品 : リモコンスイッチ、防振品金具	送風機 1 200 50W	1	3層 事務室3-7 (三層)R1F-F22LM03
ACP-3-1F (1N)	マルチ形空調和機 内 機	型 式 : 天井カセット型 (4方向) 冷房能力 : 2.7kW 暖房能力 : 0.8kW 付属品 : リモコンスイッチ、防振品金具	送風機 1 200 50W	1	3層 事務室3-14 (三層)R1F-F22LM03
ACP-3-1G (1N)	マルチ形空調和機 内 機	型 式 : 天井カセット型 (4方向) 冷房能力 : 2.7kW 暖房能力 : 0.8kW 付属品 : リモコンスイッチ、防振品金具	送風機 1 200 50W	1	3層 事務室3-15 (三層)R1F-F22LM03

(60Hz)

機種番号	名 称	仕 様	電 気 容 量	台 数	備 考
φ	V	Kw			
ACP-3-1G (1N)	マルチ形空調和機 内 機	型 式 : 天井カセット型 (4方向) 冷房能力 : 2.2kW 暖房能力 : 0.6kW 付属品 : リモコンスイッチ、防振品金具	送風機 1 200 50W	3	3層 事務室3-16 (三層)R1F-F22LM03
ACP-3-1H (1N)	マルチ形空調和機 内 機	型 式 : 天井カセット型 (4方向) 冷房能力 : 7.2kW 暖房能力 : 3.5kW 付属品 : リモコンスイッチ、防振品金具	送風機 1 200 50W	1	3層 金庫室2-2 (三層)R1F-F22LM03
ACP-3-1I (1N)	マルチ形空調和機 内 機	型 式 : ヴォルチエフコン 冷房能力 : 5.6kW 暖房能力 : 3.2kW 付属品 : リモコンスイッチ、防振品金具	送風機 1 200 50W	1	3層 事務室3-1 (三層)R1F-F22LM03
ACP-3-2 (OUT)	マルチ形空調和機 外 機 (製造者社様)	型 式 : ヴォルチエフコン 冷房能力 : 45.0kW 暖房能力 : 50.0kW 付属品 : 防振品Aパット、貫通パイプ、基礎ボルト (SUS)	圧縮機 3 送風機 3 200 0.32	1	屋上 (三層)R1F-F22LM03-3S5
ACP-3-2A (1N)	マルチ形空調和機 内 機	型 式 : 天井カセット型 (2方向) 冷房能力 : 1.3kW 暖房能力 : 0.4kW 付属品 : リモコンスイッチ、防振品金具	送風機 1 200 50W	1	3層 事務室3-1 (三層)R1F-F22LM03
ACP-3-2B (1N)	マルチ形空調和機 内 機	型 式 : 天井カセット型 (4方向) 冷房能力 : 3.0kW 暖房能力 : 1.4kW 付属品 : リモコンスイッチ、防振品金具	送風機 1 200 50W	2	3層 事務室3-2 (三層)R1F-F22LM03
ACP-3-2C (1N)	マルチ形空調和機 内 機	型 式 : 天井カセット型 (4方向) 冷房能力 : 1.3kW 暖房能力 : 0.7kW 付属品 : リモコンスイッチ、防振品金具	送風機 1 200 50W	1	3層 事務室3-3 (三層)R1F-F22LM03
ACP-3-2D (1N)	マルチ形空調和機 内 機	型 式 : 天井カセット型 (4方向) 冷房能力 : 1.4kW 暖房能力 : 0.4kW 付属品 : リモコンスイッチ、防振品金具	送風機 1 200 50W	1	3層 事務室3-4 (三層)R1F-F22LM03
ACP-3-2E (1N)	マルチ形空調和機 内 機	型 式 : 天井カセット型 (4方向) 冷房能力 : 3.3kW 暖房能力 : 1.0kW 付属品 : リモコンスイッチ、防振品金具	送風機 1 200 53W	2	3層 事務室3-5 (三層)R1F-F22LM03
ACP-3-2F (1N)	マルチ形空調和機 内 機	型 式 : 天井カセット型 (4方向) 冷房能力 : 1.3kW 暖房能力 : 0.4kW 付属品 : リモコンスイッチ、防振品金具	送風機 1 200 50W	1	3層 事務室3-6 (三層)R1F-F22LM03
ACP-3-2G (1N)	マルチ形空調和機 内 機	型 式 : 天井カセット型 (4方向) 冷房能力 : 2.1kW 暖房能力 : 0.8kW 付属品 : リモコンスイッチ、防振品金具	送風機 1 200 50W	1	3層 事務室3-7 (三層)R1F-F22LM03
ACP-3-2H (1N)	マルチ形空調和機 内 機	型 式 : 天井カセット型 (4方向) 冷房能力 : 2.2kW 暖房能力 : 1.0kW 付属品 : リモコンスイッチ、防振品金具	送風機 1 200 50W	1	3層 金庫室2-1 (三層)R1F-F22LM03

空調機器具仕様一覧表 (7)

機種番号	名 称	仕 様	電 気 容 量	台 数	備 考
φ	V	Kw			
ACP-4-1H	マルチ形空調和機 (1IN)	型 式 : 天井セツト型 (4方向) 冷房能力 : 2.4kW 暖房能力 : 0.8kW 付属品 : リモコンスイッチ、防振品金具	送風機 1 200 50W	1	4層 事務室4-13 (三廻) R/F-F22UM3
ACP-4-11	マルチ形空調和機 (1IN)	型 式 : 天井セツト型 (4方向) 冷房能力 : 2.4kW 暖房能力 : 0.8kW 付属品 : リモコンスイッチ、防振品金具	送風機 1 200 50W	1	4層 事務室4-13 (三廻) R/F-F22UM3
ACP-4-1J	マルチ形空調和機 (1IN)	型 式 : 天井セツト型 (4方向) 冷房能力 : 8.2kW 暖房能力 : 6.3kW 付属品 : リモコンスイッチ、防振品金具	送風機 1 200 120W	1	4層 会議室4-4 (三廻) R/F-F22UM3
ACP-4-2	マルチ形空調和機 (OUT)	型 式 : マルチエアコン 冷房能力 : 61.5kW 暖房能力 : 69.0kW 付属品 : 防振品金具、制御ケーブル、遮断器 (SUS)	圧縮機 3 200 14W 送風機 3 200 14W	1	屋上 (三廻) R/F-F22UM3-S5G
ACP-4-2A	マルチ形空調和機 (1IN)	型 式 : 天井セツト型 (2方向) 冷房能力 : 1.2kW 暖房能力 : 0.4kW 付属品 : リモコンスイッチ、防振品金具	送風機 1 200 50W	1	4層 事務室4-1 (三廻) R/F-F22UM3
ACP-4-2B	マルチ形空調和機 (1IN)	型 式 : 天井セツト型 (4方向) 冷房能力 : 2.7kW 暖房能力 : 0.8kW 付属品 : リモコンスイッチ、防振品金具	送風機 1 200 50W	2	4層 事務室4-2 (三廻) R/F-F22UM3
ACP-4-2C	マルチ形空調和機 (1IN)	型 式 : 天井セツト型 (2方向) 冷房能力 : 1.3kW 暖房能力 : 0.4kW 付属品 : リモコンスイッチ、防振品金具	送風機 1 200 50W	1	4層 事務室4-3 (三廻) R/F-F22UM3
ACP-4-2D	マルチ形空調和機 (1IN)	型 式 : 天井セツト型 (4方向) 冷房能力 : 2.7kW 暖房能力 : 0.8kW 付属品 : リモコンスイッチ、防振品金具	送風機 1 200 50W	1	4層 事務室4-4 (三廻) R/F-F22UM3
ACP-4-2E	マルチ形空調和機 (1IN)	型 式 : 天井セツト型 (4方向) 冷房能力 : 1.9kW 暖房能力 : 0.6kW 付属品 : リモコンスイッチ、防振品金具、その他必要付属品	送風機 1 200 50W	2	4層 事務室4-5 (三廻) R/F-F22UM3
ACP-4-2F	マルチ形空調和機 (1IN)	型 式 : 天井セツト型 (4方向) 冷房能力 : 2.0kW 暖房能力 : 0.6kW 付属品 : リモコンスイッチ、防振品金具	送風機 1 200 50W	1	4層 事務室4-6 (三廻) R/F-F22UM3
ACP-4-2G	マルチ形空調和機 (1IN)	型 式 : 天井セツト型 (4方向) 冷房能力 : 2.0kW 暖房能力 : 0.6kW 付属品 : リモコンスイッチ、防振品金具	送風機 1 200 50W	1	4層 事務室4-6 (三廻) R/F-F22UM3
ACP-4-2H	マルチ形空調和機 (1IN)	型 式 : 天井セツト型 (4方向) 冷房能力 : 1.3kW 暖房能力 : 0.4kW 付属品 : リモコンスイッチ、防振品金具	送風機 1 200 50W	1	4層 事務室4-7 (三廻) R/F-F22UM3
ACP-4-2I	マルチ形空調和機 (1IN)	型 式 : 天井セツト型 (4方向) 冷房能力 : 8.1kW 暖房能力 : 4.5kW 付属品 : リモコンスイッチ、防振品金具	送風機 1 200 50W	2	4層 会議室4-2 (三廻) R/F-F22UM3

<6042>

機種番号	名 称	仕 様	電 気 容 量	台 数	備 考
φ	V	Kw			
ACP-4-3	マルチ形空調和機 (OUT)	型 式 : マルチエアコン 冷房能力 : 45.0kW 暖房能力 : 50.0kW 付属品 : 防振品金具、制御ケーブル、遮断器 (SUS)	圧縮機 3 200 14W 送風機 3 200 14W	1	屋上 (三廻) R/F-F22UM3-S5G
ACP-4-3A	マルチ形空調和機 (1IN)	型 式 : 天井セツト型 (4方向) 冷房能力 : 3.1kW 暖房能力 : 0.9kW 付属品 : リモコンスイッチ、防振品金具	送風機 1 200 50W	3	4層 事務室4-14 (三廻) R/F-F22UM3
ACP-4-3B	マルチ形空調和機 (1IN)	型 式 : 天井セツト型 (4方向) 冷房能力 : 1.3kW 暖房能力 : 0.4kW 付属品 : リモコンスイッチ、防振品金具	送風機 1 200 50W	1	4層 事務室4-15 (三廻) R/F-F22UM3
ACP-4-3C	マルチ形空調和機 (1IN)	型 式 : 天井セツト型 (2方向) 冷房能力 : 1.3kW 暖房能力 : 0.4kW 付属品 : リモコンスイッチ、防振品金具	送風機 1 200 50W	1	4層 事務室4-16 (三廻) R/F-F22UM3
ACP-4-3D	マルチ形空調和機 (1IN)	型 式 : 天井セツト型 (4方向) 冷房能力 : 2.7kW 暖房能力 : 0.8kW 付属品 : リモコンスイッチ、防振品金具	送風機 1 200 50W	1	4層 事務室4-17 (三廻) R/F-F22UM3
ACP-4-3E	マルチ形空調和機 (1IN)	型 式 : 天井セツト型 (4方向) 冷房能力 : 2.4kW 暖房能力 : 1.1kW 付属品 : リモコンスイッチ、防振品金具	送風機 1 200 50W	1	4層 事務室4-18 (三廻) R/F-F22UM3
ACP-4-3F	マルチ形空調和機 (1IN)	型 式 : 天井セツト型 (2方向) 冷房能力 : 7.4kW 暖房能力 : 3.9kW 付属品 : リモコンスイッチ、防振品金具	送風機 1 200 50W	1	4層 事務室4-1 (三廻) R/F-F22UM3
ACP-4-4	マルチ形空調和機 (OUT)	型 式 : マルチエアコン 冷房能力 : 50.0kW 暖房能力 : 56.0kW 付属品 : 防振品金具、制御ケーブル、遮断器 (SUS)	圧縮機 3 200 14W 送風機 3 200 14W	1	屋上 (三廻) R/F-F22UM3-S5G
ACP-4-4A	マルチ形空調和機 (1IN)	型 式 : 天井セツト型 (4方向) 冷房能力 : 6.7kW 暖房能力 : 3.5kW 付属品 : リモコンスイッチ、防振品金具	送風機 1 200 50W	1	4層 会議室4-1 (三廻) R/F-F22UM3
ACP-4-4B	マルチ形空調和機 (1IN)	型 式 : 天井セツト型 (4方向) 冷房能力 : 6.7kW 暖房能力 : 3.5kW 付属品 : リモコンスイッチ、防振品金具	送風機 1 200 50W	1	4層 事務室4-1 (三廻) R/F-F22UM3
ACP-4-4C	マルチ形空調和機 (1IN)	型 式 : 天井セツト型 (4方向) 冷房能力 : 6.3kW 暖房能力 : 4.2kW 付属品 : リモコンスイッチ、防振品金具	送風機 1 200 50W	2	4層 会議室4-4 (三廻) R/F-F22UM3
ACP-4-4D	マルチ形空調和機 (1IN)	型 式 : 天井セツト型 (2方向) 冷房能力 : 1.4kW 暖房能力 : 0.4kW 付属品 : リモコンスイッチ、防振品金具	送風機 1 200 46W	1	4層 事務室4-1 (三廻) R/F-F22UM3

$\langle z_H z \rangle$

機 種 番 号	名 称	仕 機	電 気 容 量		台 数	備 考
			φ	V kW		
ACP-6-3 (O.U.T)	マルチ形空気調和機 型 式 : ユルテアゴン 外 機 冷房能力 : 33.5 kW 送風機 送風能力 : 37.5 kW 付 属 品 : 防湿フィルム、制御ケーブル、基礎ボルト (SUS)	圧縮機 3 200 4.89 送風機 3 200 8.46			1	屋上 (三動) P001-7330M6-855
ACP-6-1A (11N)	マルチ形空気調和機 型 式 : 天吊セリツト型 (4方向) 内 機 冷房能力 : 3.0 kW 送風機 送風能力 : 2.0 kW 付 属 品 : リモコンスイッチ、防湿布金具	1 200 5.0W			1	6層 自衛室E-1 (三動) P101-7330M3
ACP-6-18 (11N)	マルチ形空気調和機 型 式 : 天吊形 (横A型吊タツ) 内 機 冷房能力 : 1.4 kW 送風機 送風能力 : 1.2 kW 付 属 品 : リモコンスイッチ、防湿布金具	1 200 2.3W			1	6層 居室E-6 (三動) P101-722M3
ACP-6-1C (11N)	マルチ形空気調和機 型 式 : 天吊形 (横A型吊タツ) 内 機 冷房能力 : 1.4 kW 送風機 送風能力 : 1.2 kW 付 属 品 : リモコンスイッチ、防湿布金具	1 200 2.3W			1	6層 居室E-7 (三動) P101-722M3
ACP-6-10 (11N)	マルチ形空気調和機 型 式 : 天吊形 (横A型吊タツ) 内 機 冷房能力 : 1.4 kW 送風機 送風能力 : 1.2 kW 付 属 品 : リモコンスイッチ、防湿布金具	1 200 2.3W			1	6層 居室E-8 (三動) P101-722M3
ACP-6-1E (11N)	マルチ形空気調和機 型 式 : 天吊形 (横A型吊タツ) 内 機 冷房能力 : 1.4 kW 送風機 送風能力 : 1.2 kW 付 属 品 : リモコンスイッチ、防湿布金具	1 200 2.3W			1	6層 居室E-9 (三動) P101-722M3
ACP-6-1F (11N)	マルチ形空気調和機 型 式 : 天吊セリツト型 (2方向) 内 機 冷房能力 : 1.2 kW 送風機 送風能力 : 0.9 kW 付 属 品 : リモコンスイッチ、防湿布金具	1 200 5.0W			1	6層 居室E-10 (三動) P101-722M3
ACP-6-1G (11N)	マルチ形空気調和機 型 式 : 天吊セリツト型 (2方向) 内 機 冷房能力 : 5.5 kW 送風機 送風能力 : 2.4 kW 付 属 品 : リモコンスイッチ、防湿布金具	1 200 5.0W			1	6層 居室E-1 (三動) P101-755M3
ACP-7-1 (O.U.T)	マルチ形空気調和機 型 式 : ユルテアゴン 外 機 冷房能力 : 4.0, 0.0 kW 送風機 送風能力 : 4.5, 0.0 kW 付 属 品 : 防湿フィルム、制御ケーブル、基礎ボルト (SUS)	圧縮機 3 200 13.5 送風機 3 200 8.46			1	屋上 (三動) P001-7400M3-855

件名	佐賀(8)空調機保守点検	図面番号	12 / 32
図名	空調機器仕様一覧表(9)	図尺	—
佐賀駐屯地業務隊管理科		R8.4.13	

空調機仕様一覧表(10)

機種番号	名 称	仕 様	電 気 容 量		台 数	備 考
			φ	V kW		
ACP-7-1A	マルチ形空調和機 (1N)	型 式 : 天吊カセット型 (2方向) 冷房能力 : 6.3kW 暖房能力 : 3.3kW 付属品 : リモコンスリッパ、防振防音具	1	200 50W	1	7層 居室1-1 (三動)FEF-720L03
ACP-7-1B	マルチ形空調和機 (1N)	型 式 : 天吊形 (壁・天井ダクト) 冷房能力 : 1.4kW 暖房能力 : 1.4kW 付属品 : リモコンスリッパ、防振防音具	1	200 23W	1	7層 居室1-2 (三動)FEF-720L03
ACP-7-1C	マルチ形空調和機 (1N)	型 式 : 天吊形 (壁・天井ダクト) 冷房能力 : 1.3kW 暖房能力 : 1.1kW 付属品 : リモコンスリッパ、防振防音具	1	200 23W	1	7層 居室1-3 (三動)FEF-720L03
ACP-7-1D	マルチ形空調和機 (1N)	型 式 : 天吊形 (壁・天井ダクト) 冷房能力 : 1.3kW 暖房能力 : 1.1kW 付属品 : リモコンスリッパ、防振防音具	1	200 23W	1	7層 居室1-4 (三動)FEF-720L03
ACP-7-1E	マルチ形空調和機 (1N)	型 式 : 天吊形 (壁・天井ダクト) 冷房能力 : 1.3kW 暖房能力 : 1.1kW 付属品 : リモコンスリッパ、防振防音具	1	200 23W	1	7層 居室1-5 (三動)FEF-720L03
ACP-7-1F	マルチ形空調和機 (1N)	型 式 : 天吊形 (壁・天井ダクト) 冷房能力 : 1.3kW 暖房能力 : 1.1kW 付属品 : リモコンスリッパ、防振防音具	1	200 23W	1	7層 居室1-6 (三動)FEF-720L03
ACP-7-1G	マルチ形空調和機 (1N)	型 式 : 天吊形 (壁・天井ダクト) 冷房能力 : 1.3kW 暖房能力 : 1.1kW 付属品 : リモコンスリッパ、防振防音具	1	200 23W	1	7層 居室1-7 (三動)FEF-720L03
ACP-7-1H	マルチ形空調和機 (1N)	型 式 : 天吊形 (壁・天井ダクト) 冷房能力 : 1.3kW 暖房能力 : 1.1kW 付属品 : リモコンスリッパ、防振防音具	1	200 23W	1	7層 居室1-8 (三動)FEF-720L03
ACP-7-1I	マルチ形空調和機 (1N)	型 式 : 天吊形 (壁・天井ダクト) 冷房能力 : 1.3kW 暖房能力 : 1.1kW 付属品 : リモコンスリッパ、防振防音具	1	200 23W	1	7層 居室1-9 (三動)FEF-720L03
ACP-7-2	マルチ形空調和機 (OUT)	型 式 : マルチエア・コン 冷房能力 : 22.4kW 暖房能力 : 25.0kW 付属品 : 防振ゴムパット、音障カーブ、基礎ボルト (SUS)	3	200 512 200 0.55	1	屋上 (三動)JNH-720003-355
ACP-7-2A	マルチ形空調和機 (1N)	型 式 : 天吊形 (壁・天井ダクト) 冷房能力 : 1.3kW 暖房能力 : 1.2kW 付属品 : リモコンスリッパ、防振防音具	1	200 23W	1	7層 居室1-1 (三動)FEF-720L03
ACP-7-2B	マルチ形空調和機 (1N)	型 式 : 天吊形 (壁・天井ダクト) 冷房能力 : 1.3kW 暖房能力 : 1.1kW 付属品 : リモコンスリッパ、防振防音具	1	200 23W	1	7層 居室1-2 (三動)FEF-720L03
ACP-7-2C	マルチ形空調和機 (1N)	型 式 : 天吊形 (壁・天井ダクト) 冷房能力 : 1.3kW 暖房能力 : 1.1kW 付属品 : リモコンスリッパ、防振防音具	1	200 23W	1	7層 居室1-3 (三動)FEF-720L03

機種番号	名 称	仕 様	電 気 容 量		台 数	備 考
			φ	V kW		
ACP-7-10	マルチ形空調和機 (1N)	型 式 : 天吊形 (壁・天井ダクト) 冷房能力 : 1.3kW 暖房能力 : 1.1kW 付属品 : リモコンスリッパ、防振防音具	1	200 23W	1	7層 居室1-4 (三動)FEF-720L03
ACP-7-1E	マルチ形空調和機 (1N)	型 式 : 天吊形 (壁・天井ダクト) 冷房能力 : 1.3kW 暖房能力 : 1.1kW 付属品 : リモコンスリッパ、防振防音具	1	200 23W	1	7層 居室1-5 (三動)FEF-720L03
ACP-7-1F	マルチ形空調和機 (1N)	型 式 : 天吊形 (壁・天井ダクト) 冷房能力 : 2.0kW 暖房能力 : 1.7kW 付属品 : リモコンスリッパ、防振防音具	1	200 50W	1	7層 居室1-1 (三動)FEF-720L03
ACP-7-3	マルチ形空調和機 (OUT)	型 式 : マルチエア・コン 冷房能力 : 28.0kW 暖房能力 : 31.5kW 付属品 : 防振ゴムパット、音障カーブ、基礎ボルト (SUS)	3	200 1.41 200 0.46	1	屋上 (三動)JNH-720003-355
ACP-7-3A	マルチ形空調和機 (1N)	型 式 : 天吊形 (壁・天井ダクト) 冷房能力 : 1.3kW 暖房能力 : 1.1kW 付属品 : リモコンスリッパ、防振防音具	1	200 23W	1	7層 居室1-10 (三動)FEF-720L03
ACP-7-3B	マルチ形空調和機 (1N)	型 式 : 天吊形 (壁・天井ダクト) 冷房能力 : 1.3kW 暖房能力 : 1.1kW 付属品 : リモコンスリッパ、防振防音具	1	200 23W	1	7層 居室1-11 (三動)FEF-720L03
ACP-7-3C	マルチ形空調和機 (1N)	型 式 : 天吊形 (壁・天井ダクト) 冷房能力 : 1.3kW 暖房能力 : 1.1kW 付属品 : リモコンスリッパ、防振防音具	1	200 23W	1	7層 居室1-12 (三動)FEF-720L03
ACP-7-3D	マルチ形空調和機 (1N)	型 式 : 天吊形 (壁・天井ダクト) 冷房能力 : 1.3kW 暖房能力 : 1.1kW 付属品 : リモコンスリッパ、防振防音具	1	200 23W	1	7層 居室1-13 (三動)FEF-720L03
ACP-7-3E	マルチ形空調和機 (1N)	型 式 : 天吊形 (壁・天井ダクト) 冷房能力 : 1.3kW 暖房能力 : 1.1kW 付属品 : リモコンスリッパ、防振防音具	1	200 23W	1	7層 居室1-14 (三動)FEF-720L03
ACP-7-3F	マルチ形空調和機 (1N)	型 式 : 天吊形 (壁・天井ダクト) 冷房能力 : 1.3kW 暖房能力 : 1.1kW 付属品 : リモコンスリッパ、防振防音具	1	200 23W	1	7層 居室1-15 (三動)FEF-720L03

空調機仕様一覧表(11)

機材番号	名 称	仕 様	電 気 容 量	台 数	備 考
φ	V	Kw			
ACP-7-10C (1N)	マルチ形空気調和機 室内 機	型 式 : 天吊形 (標準吊ダクト) 冷房能力 : 1.4 kW 暖房能力 : 1.3 kW 付 属 品 : リモコンスイッチ、防振防音具	送風機 1 200 23W	1	7層 居室7-10 (三層)PEF7-22M03
ACP-7-4 (OUT)	マルチ形空気調和機 外 機 (標準設置仕様)	型 式 : マルチエアコン 冷房能力 : 3.5 kW 暖房能力 : 3.1, 5 kW 付 属 品 : 防振ダンパ、背面ガード、基礎ボルト (SUS)	圧縮機 3 200 0.89 送風機 3 200 0.45	1	屋上 (三層)PHN7-235M0G3-35G
ACP-7-14A (1N)	マルチ形空気調和機 室内 機	型 式 : 天井吊り型 (2方角) 冷房能力 : 1.5 kW 暖房能力 : 1.0 kW 付 属 品 : リモコンスイッチ、防振防音具	送風機 1 200 50W	1	7層 自衛室7-1 (三層)PEF7-22M03
ACP-7-18 (1N)	マルチ形空気調和機 室内 機	型 式 : 天吊形 (標準吊ダクト) 冷房能力 : 1.4 kW 暖房能力 : 1.2 kW 付 属 品 : リモコンスイッチ、防振防音具	送風機 1 200 23W	1	7層 居室7-18 (三層)PEF7-22M03
ACP-7-1C (1N)	マルチ形空気調和機 室内 機	型 式 : 天吊形 (標準吊ダクト) 冷房能力 : 1.4 kW 暖房能力 : 1.2 kW 付 属 品 : リモコンスイッチ、防振防音具	送風機 1 200 23W	1	7層 居室7-1 (三層)PEF7-22M03
ACP-7-10 (1N)	マルチ形空気調和機 室内 機	型 式 : 天吊形 (標準吊ダクト) 冷房能力 : 1.4 kW 暖房能力 : 1.2 kW 付 属 品 : リモコンスイッチ、防振防音具	送風機 1 200 23W	1	7層 居室7-10 (三層)PEF7-22M03
ACP-7-14E (1N)	マルチ形空気調和機 室内 機	型 式 : 天吊形 (標準吊ダクト) 冷房能力 : 1.4 kW 暖房能力 : 1.2 kW 付 属 品 : リモコンスイッチ、防振防音具	送風機 1 200 23W	1	7層 居室7-14 (三層)PEF7-22M03
ACP-7-14F (1N)	マルチ形空気調和機 室内 機	型 式 : 天吊形 (標準吊ダクト) 冷房能力 : 1.3 kW 暖房能力 : 1.1 kW 付 属 品 : リモコンスイッチ、防振防音具	送風機 1 200 23W	1	7層 居室7-10 (三層)PEF7-22M03
ACP-7-14G (1N)	マルチ形空気調和機 室内 機	型 式 : 天井吊り型 (2方角) 冷房能力 : 1.0 kW 暖房能力 : 0.8 kW 付 属 品 : リモコンスイッチ、防振防音具	送風機 1 200 50W	1	7層 居室7-11 (三層)PEF7-22M03
ACP-7-14H (1N)	マルチ形空気調和機 室内 機	型 式 : マルチエアコン (2方角) 冷房能力 : 5.5 kW 暖房能力 : 2.5 kW 付 属 品 : リモコンスイッチ、防振防音具	送風機 1 200 50W	1	7層 居室7-12 (三層)PEF7-22M03
ACP-8-1 (OUT)	マルチ形空気調和機 外 機 (標準設置仕様)	型 式 : マルチエアコン 冷房能力 : 2.6, 0 kW 暖房能力 : 3.1, 5 kW 付 属 品 : 防振ダンパ、背面ガード、基礎ボルト (SUS)	圧縮機 3 200 0.86	1	屋上 (三層)PHN7-235M0G3-35G
ACP-8-1A (1N)	マルチ形空気調和機 室内 機	型 式 : 天吊形 (標準吊ダクト) 冷房能力 : 2.0 kW 暖房能力 : 2.0 kW 付 属 品 : リモコンスイッチ、防振防音具	送風機 1 200 23W	1	8層 居室8-12 (三層)PEF7-22M03
ACP-8-1B (1N)	マルチ形空気調和機 室内 機	型 式 : 天吊形 (標準吊ダクト) 冷房能力 : 1.9 kW 暖房能力 : 1.7 kW 付 属 品 : リモコンスイッチ、防振防音具	送風機 1 200 23W	1	8層 居室8-13 (三層)PEF7-22M03

機材番号	名 称	仕 様	電 気 容 量	台 数	備 考
φ	V	Kw			
ACP-8-1C	マルチ形空調和機 (1N) 室内 機	型 式 : 天吊形 (標準吊ダクト) 冷房能力 : 1.9kW 暖房能力 : 1.7kW 付 属 品 : リモコンスイッチ、防振防音具	送風機 1 200 23W	1	8層 居室8-14 (三層)PEF7-22M03
ACP-8-1D	マルチ形空調和機 (1N) 室内 機	型 式 : 天吊形 (標準吊ダクト) 冷房能力 : 1.9kW 暖房能力 : 1.7kW 付 属 品 : リモコンスイッチ、防振防音具	送風機 1 200 23W	1	8層 居室8-15 (三層)PEF7-22M03
ACP-8-1E	マルチ形空調和機 (1N) 室内 機	型 式 : 天吊形 (標準吊ダクト) 冷房能力 : 2.1kW 暖房能力 : 1.7kW 付 属 品 : リモコンスイッチ、防振防音具	送風機 1 200 23W	1	8層 居室8-16 (三層)PEF7-22M03
ACP-8-1F	マルチ形空調和機 (1N) 室内 機	型 式 : 天吊形 (標準吊ダクト) 冷房能力 : 1.9kW 暖房能力 : 1.7kW 付 属 品 : リモコンスイッチ、防振防音具	送風機 1 200 23W	1	8層 居室8-17 (三層)PEF7-22M03
ACP-8-1G	マルチ形空調和機 (1N) 室内 機	型 式 : 天吊形 (標準吊ダクト) 冷房能力 : 1.9kW 暖房能力 : 1.7kW 付 属 品 : リモコンスイッチ、防振防音具	送風機 1 200 23W	1	8層 居室8-18 (三層)PEF7-22M03
ACP-8-1H	マルチ形空調和機 (1N) 室内 機	型 式 : 天吊形 (標準吊ダクト) 冷房能力 : 1.9kW 暖房能力 : 1.7kW 付 属 品 : リモコンスイッチ、防振防音具	送風機 1 200 23W	1	8層 居室8-19 (三層)PEF7-22M03
ACP-8-2	マルチ形空調和機 (OUT) 室外 機 (標準設置仕様)	型 式 : マルチエアコ 冷房能力 : 2.2.4kW 暖房能力 : 2.5.0kW 付 属 品 : 防振ダンパ、背面ガード、基礎ボルト (SUS)	送風機 3 200 0.35	1	屋上 (三層)PHN7-035M03-35G
ACP-8-2A	マルチ形空調和機 (1N) 室内 機	型 式 : 天吊形 (標準吊ダクト) 冷房能力 : 1.7kW 暖房能力 : 1.7kW 付 属 品 : リモコンスイッチ、防振防音具	送風機 1 200 23W	1	8層 居室8-1 (三層)PEF7-22M03
ACP-8-2B	マルチ形空調和機 (1N) 室内 機	型 式 : 天吊形 (標準吊ダクト) 冷房能力 : 1.9kW 暖房能力 : 1.7kW 付 属 品 : リモコンスイッチ、防振防音具	送風機 1 200 23W	1	8層 居室8-2 (三層)PEF7-22M03
ACP-8-2C	マルチ形空調和機 (1N) 室内 機	型 式 : 天吊形 (標準吊ダクト) 冷房能力 : 1.9kW 暖房能力 : 1.7kW 付 属 品 : リモコンスイッチ、防振防音具	送風機 1 200 23W	1	8層 居室8-3 (三層)PEF7-22M03
ACP-8-2D	マルチ形空調和機 (1N) 室内 機	型 式 : 天吊形 (標準吊ダクト) 冷房能力 : 1.9kW 暖房能力 : 1.7kW 付 属 品 : リモコンスイッチ、防振防音具	送風機 1 200 23W	1	8層 居室8-4 (三層)PEF7-22M03
ACP-8-2E	マルチ形空調和機 (1N) 室内 機	型 式 : 天吊形 (標準吊ダクト) 冷房能力 : 2.2kW 暖房能力 : 1.7kW 付 属 品 : リモコンスイッチ、防振防音具	送風機 1 200 50W	1	8層 居室8-1 (三層)PEF7-22M03

<60H2>

空調機仕様一覧表 (13)

機種番号	名 称	仕 様	電 気 容 量	台 数	備 考
φ	V	kW			
ACP-A-1 (1N)	マルチ形空気調和機 室内機	型 式 : 標準式 冷房能力 : 2.4kW 暖房能力 : 1.2kW 付属品 : リモコンスイッチ、防振防音具	送風機 1 200 30W	1	8層 機械室2-2 (三廻)R/F-F22LM03
ACP-B (OUT)	マルチ形空気調和機 室外機	型 式 : マルチエアコン 冷房能力 : 2.4kW 暖房能力 : 2.8.0kW 付属品 : 防振ゴムパット、補音カバー、基礎ボルト (SUS)	圧縮機 3 200 512 送風機 3 200 835	1	屋上 (三廻)R/F-F22LM03-835
ACP-B-1 (1N)	マルチ形空気調和機 室内機	型 式 : 天井カセット型 (2方向) 冷房能力 : 1.3kW 暖房能力 : 1.3kW 付属品 : リモコンスイッチ、防振防音具	送風機 1 200 46W	1	2層 当居室2-1 (三廻)R/F-F22LM03
ACP-B-2 (1N)	マルチ形空気調和機 室内機	型 式 : 天井カセット型 (2方向) 冷房能力 : 1.1kW 暖房能力 : 1.2kW 付属品 : リモコンスイッチ、防振防音具	送風機 1 200 50W	1	3層 当居室3-1 (三廻)R/F-F22LM03
ACP-B-3 (1N)	マルチ形空気調和機 室内機	型 式 : 天井カセット型 (2方向) 冷房能力 : 1.1kW 暖房能力 : 1.2kW 付属品 : リモコンスイッチ、防振防音具	送風機 1 200 50W	1	3層 当居室3-2 (三廻)R/F-F22LM03
ACP-B-4 (1N)	マルチ形空気調和機 室内機	型 式 : 天井カセット型 (2方向) 冷房能力 : 1.2kW 暖房能力 : 1.3kW 付属品 : リモコンスイッチ、防振防音具	送風機 1 200 50W	1	3層 当居室3-3 (三廻)R/F-F22LM03
ACP-B-5 (1N)	マルチ形空気調和機 室内機	型 式 : 天井カセット型 (4方向) 冷房能力 : 2.9kW 暖房能力 : 3.4kW 付属品 : リモコンスイッチ、防振防音具	送風機 1 200 50W	1	4層 当居室4-1 (三廻)R/F-F22LM03
ACP-B-6 (1N)	マルチ形空気調和機 室内機	型 式 : 天井カセット型 (2方向) 冷房能力 : 1.3kW 暖房能力 : 1.5kW 付属品 : リモコンスイッチ、防振防音具	送風機 1 200 50W	1	5層 当居室5-1 (三廻)R/F-F22LM03
ACP-C (OUT)	マルチ形空気調和機 室外機	型 式 : マルチエアコン 冷房能力 : 4.0.0kW 暖房能力 : 4.5.0kW 付属品 : 防振ゴムパット、補音カバー、基礎ボルト (SUS)	圧縮機 3 200 115 送風機 3 200 845	1	屋上 (三廻)R/F-F22LM03-835
ACP-C-1 (1N)	マルチ形空気調和機 室内機	型 式 : 天井カセット型 (4方向) 冷房能力 : 3.7kW 暖房能力 : 2.6kW 付属品 : リモコンスイッチ、防振防音具	送風機 1 200 50W	1	1層 事務室1-2 (三廻)R/F-F22LM03
ACP-C-2 (1N)	マルチ形空気調和機 室内機	型 式 : 天井カセット型 (2方向) 冷房能力 : 1.8kW 暖房能力 : 2.2kW 付属品 : リモコンスイッチ、防振防音具	送風機 1 200 50W	1	1層 当居室1-1 (三廻)R/F-F22LM03
ACP-C-3 (1N)	マルチ形空気調和機 室内機	型 式 : 天井カセット型 (2方向) 冷房能力 : 1.2kW 暖房能力 : 1.2kW 付属品 : リモコンスイッチ、防振防音具	送風機 1 200 50W	1	2層 当居室2-2 (三廻)R/F-F22LM03

機種番号	名 称	仕 様	電 気 容 量	台 数	備 考
φ	V	kW			
ACP-C-4 (1N)	マルチ形空気調和機 室内機	型 式 : 天井カセット型 (2方向) 冷房能力 : 1.2kW 暖房能力 : 1.2kW 付属品 : リモコンスイッチ、防振防音具	送風機 1 200 50W	1	2層 当居室2-3 (三廻)R/F-F22LM03
ACP-C-5 (1N)	マルチ形空気調和機 室内機	型 式 : 天井カセット型 (2方向) 冷房能力 : 1.2kW 暖房能力 : 1.3kW 付属品 : リモコンスイッチ、防振防音具	送風機 1 200 50W	1	3層 当居室3-4 (三廻)R/F-F22LM03
ACP-C-6 (1N)	マルチ形空気調和機 室内機	型 式 : 天井カセット型 (2方向) 冷房能力 : 0.9kW 暖房能力 : 0.9kW 付属品 : リモコンスイッチ、防振防音具	送風機 1 200 50W	1	3層 当居室3-5 (三廻)R/F-F22LM03
ACP-C-7 (1N)	マルチ形空気調和機 室内機	型 式 : 天井カセット型 (2方向) 冷房能力 : 1.0kW 暖房能力 : 0.9kW 付属品 : リモコンスイッチ、防振防音具	送風機 1 200 50W	1	3層 当居室3-6 (三廻)R/F-F22LM03
ACP-C-8 (1N)	マルチ形空気調和機 室内機	型 式 : 天井カセット型 (2方向) 冷房能力 : 1.1kW 暖房能力 : 1.1kW 付属品 : リモコンスイッチ、防振防音具	送風機 1 200 50W	1	6層 管理室6-1 (三廻)R/F-F22LM03
ACP-C-8 (1N)	マルチ形空気調和機 室内機	型 式 : 天井カセット型 (2方向) 冷房能力 : 1.2kW 暖房能力 : 1.0kW 付属品 : リモコンスイッチ、防振防音具	送風機 1 200 50W	1	6層 管理室6-2 (三廻)R/F-F22LM03
ACP-C-10 (1N)	マルチ形空気調和機 室内機	型 式 : 天井カセット型 (2方向) 冷房能力 : 1.2kW 暖房能力 : 1.1kW 付属品 : リモコンスイッチ、防振防音具	送風機 1 200 50W	1	7層 管理室7-1 (三廻)R/F-F22LM03
ACP-C-11 (1N)	マルチ形空気調和機 室内機	型 式 : 天井カセット型 (2方向) 冷房能力 : 1.0kW 暖房能力 : 0.7kW 付属品 : リモコンスイッチ、防振防音具	送風機 1 200 50W	1	7層 管理室7-2 (三廻)R/F-F22LM03
ACP-C-12 (1N)	マルチ形空気調和機 室内機	型 式 : 天井カセット型 (2方向) 冷房能力 : 1.3kW 暖房能力 : 1.0kW 付属品 : リモコンスイッチ、防振防音具	送風機 1 200 50W	1	8層 管理室8-1 (三廻)R/F-F22LM03
ACP-C-13 (1N)	マルチ形空気調和機 室内機	型 式 : 天井カセット型 (2方向) 冷房能力 : 1.3kW 暖房能力 : 1.0kW 付属品 : リモコンスイッチ、防振防音具	送風機 1 200 50W	1	8層 管理室8-2 (三廻)R/F-F22LM03
ACP-D (OUT)	マルチ形空気調和機 室外機	型 式 : マルチエアコン (標準用) 冷房能力 : 5.1.3kW 暖房能力 : 2.6.6kW 付属品 : 防振ゴムパット、補音カバー、基礎ボルト (SUS)	圧縮機 3 200 115 送風機 3 200 835	1	1層 屋上 (三廻)R/F-F22LM03-835
ACP-D-1 (1N)	マルチ形空気調和機 室内機	型 式 : 天井吊出型 冷房能力 : 1.3.2kW 暖房能力 : 8.9kW 付属品 : リモコンスイッチ、防振防音具	送風機 1 200 160W	3	1層 機械室1-7 (三廻)R/F-F22LM03

(60Hz)

60Hz

機種番号	名 称	仕 様	電 気 容 量		台 数	備 考		
φ	V	kW						
ACP-J-1 (11N)	マルチ形空気調和機 内 機	型 式 : 天井カセット型 (4方向) 冷房能力 : 2.4kW 暖房能力 : 5.9kW 付 属 品 : リモコンスイッチ、防振防金属	送風機	1	200	5.0W	2	7層 番庫7-3 (三選) R17-F710M03
ACP-J-2 (11N)	マルチ形空気調和機 内 機	型 式 : 天井カセット型 (4方向) 冷房能力 : 3.1kW 暖房能力 : 7.5kW 付 属 品 : リモコンスイッチ、防振防金属	送風機	1	200	5.0W	1	7層 番庫7-4 (三選) R17-F710M03
ACP-J-3 (11N)	マルチ形空気調和機 内 機	型 式 : 天井カセット型 (4方向) 冷房能力 : 3.6kW 暖房能力 : 8.4kW 付 属 品 : リモコンスイッチ、防振防金属	送風機	1	200	5.0W	1	7層 番庫7-2 (三選) R17-F710M03
ACP-J-4 (11N)	マルチ形空気調和機 内 機	型 式 : 天井カセット型 (4方向) 冷房能力 : 4.9kW 暖房能力 : 7.8kW 付 属 品 : リモコンスイッチ、防振防金属	送風機	1	200	5.0W	1	8層 番庫8-6 (三選) R17-F710M03
ACP-K (007)	マルチ形空気調和機 外 機 (新設置仕様)	型 式 : ヴォルテージコン 冷房能力 : 4.7.7kW 暖房能力 : 3.8.4kW 付 属 品 : 防風カバー、背面カバー、基礎ボルト (5US)	圧縮機	3	200	16.3	1	屋上 (三選) R17-F5100M03-8G5
ACP-K-1 (11N)	マルチ形空気調和機 内 機	型 式 : 天井カセット型 (4方向) 冷房能力 : 3.5kW 暖房能力 : 7.4kW 付 属 品 : リモコンスイッチ、防振防金属	送風機	1	200	5.3W	1	8層 番庫8-1 (三選) R17-F710M03
ACP-K-2 (11N)	マルチ形空気調和機 内 機	型 式 : 天井カセット型 (4方向) 冷房能力 : 3.4kW 暖房能力 : 7.0kW 付 属 品 : リモコンスイッチ、防振防金属	送風機	1	200	5.3W	1	8層 番庫8-2 (三選) R17-F710M03
ACP-K-3 (11N)	マルチ形空気調和機 内 機	型 式 : 天井カセット型 (4方向) 冷房能力 : 3.6kW 暖房能力 : 7.6kW 付 属 品 : リモコンスイッチ、防振防金属	送風機	1	200	5.3W	1	8層 番庫8-3 (三選) R17-F710M03
ACP-K-4 (11N)	マルチ形空気調和機 内 機	型 式 : 天井カセット型 (2方向) 冷房能力 : 6.1kW 暖房能力 : 3.1kW 付 属 品 : リモコンスイッチ、防振防金属	送風機	1	200	10.6W	1	8層 番庫8-5 (三選) R17-F710M03
ACP-K-5 (11N)	マルチ形空気調和機 内 機	型 式 : 天井カセット型 (2方向) 冷房能力 : 3.5kW 暖房能力 : 4.5kW 付 属 品 : リモコンスイッチ、防振防金属	送風機	1	200	5.0W	1	8層 番庫8-4 (三選) R17-F710M03
ACP-L	室外ユニット ハンダー型空気調和機 (室外機は別途仕様) (送風機は別途仕様)	形式 : 吊钩直吸型 冷房能力 : 6.7.6kW (騒音 4.0.4kW) 暖房能力 : 12.6kW 送風機 室内 付 属 品 : リモコンスイッチ、防振防金属 外断力端子 (送風機停止、運転表示端子、 停電時自動復帰機能、一掃異常表示端子、 コントロールスイッチ、エアフィルター、室内機用防風カバー、 室外機用防風カバー、フックホルダー)	圧縮機	3	200	111.4	1	室外機・屋上 室内機・2層 番庫8-2 (三選) R17-F710M03-8G5 (6層) (三選) R17-F710M03 (10層)
AAC	空調機中リモコン	仕様は別途仕様による他、下記性能を有するものとする。 外断による停止・再断、外断復帰停止・復帰 (仕様参照) による 緊急停止・再開によるリ、外断機を一掃停止する。 別機機 : ACP、OACPを兼統	圧縮機	1	100	-	1	当番機1-1 (三選) R17-F710M03

件名	佐賀(8)空調機保守点検	図面番付	18/32
図名	空調機器仕様一覧表(15)	図尺	—
佐賀駐屯地業務隊管理科		R8.4.13	

機器仕様一覧表 (4号建物)

機種番号	名称	仕様	電気容量		台数	備考
			φ	V kW		
ACP-1 (OUI)	空冷ヒートポンプ ビル用マルチエフコン (重量換算特)	(室内機) 冷房能力 73.0 kW 暖房能力 82.5 kW 付属品 防雨カバー、制御パネル、遮断器(別注)(SUS)	3	200 17.4 200 1.9	1	屋上 メーカー：三菱電機 型式：RHT-F270K6-95
ACP-1a (1N)		(室内機) 型式 天井埋込カセット型(1方向) 冷房能力 1.4 kW 暖房能力 1.8 kW 付属品 コントロールユニット、防振吊金具	1	200 23w	1	更衣室(男)(11-14) メーカー：三菱電機 型式：RHT-F270K6
ACP-1b (1N)		(室内機) 型式 天井埋込カセット型(2方向) 冷房能力 2.6 kW 暖房能力 2.7 kW 付属品 コントロールユニット、防振吊金具	1	200 50w	1	更衣室(女)(11-14) メーカー：三菱電機 型式：RHT-F270K6
ACP-1c (1N)		(室内機) 型式 天井埋込カセット型(4方向) 冷房能力 1.8 kW 暖房能力 1.4 kW 付属品 コントロールユニット(2組に1組)、防振吊金具	1	200 50w	6	増設室1(11-21) メーカー：三菱電機 型式：RHT-F270K6
ACP-1d (1N)		(室内機) 型式 天井埋込カセット型(4方向) 冷房能力 2.0 kW 暖房能力 1.8 kW 付属品 コントロールユニット(2組に1組)、防振吊金具	1	200 50w	4	増設室2(11-15) メーカー：三菱電機 型式：RHT-F270K6
ACP-1e (1N)		(室内機) 型式 天井埋込カセット型(4方向) 冷房能力 2.8 kW 暖房能力 2.8 kW 付属品 コントロールユニット(2組に1組)、防振吊金具	1	200 50w	2	増設室3(11-17) メーカー：三菱電機 型式：RHT-F270K6
ACP-1f (1N)		(室内機) 型式 天井埋込カセット型(4方向) 冷房能力 1.8 kW 暖房能力 1.4 kW 付属品 コントロールユニット(2組に1組)、防振吊金具	1	200 50w	4	増設室1(11-21) メーカー：三菱電機 型式：RHT-F270K6
ACP-1g (1N)		(室内機) 型式 天井埋込カセット型(4方向) 冷房能力 2.8 kW 暖房能力 2.8 kW 付属品 コントロールユニット(2組に1組)、防振吊金具	1	200 50w	2	増設室2(11-21) メーカー：三菱電機 型式：RHT-F270K6
ACP-A	空冷ヒートポンプ パナソニックエフコン (海外製造量削減仕様)	型式 天吊埋込カセット型(4方向) 冷房能力 2.8 kW 暖房能力 2.8 kW 付属品 コントロールユニット(2組に1組)、防振吊金具	3	200 4.60 200 150x6 200 160w	3	機械室2(11-18)(電気室) メーカー：三菱電機 型式：RHT-F270K6
ACP-B	空冷ヒートポンプ パナソニックエフコン (海外製造量削減仕様)	型式 天吊埋込カセット型(4方向) 冷房能力 2.8 kW 暖房能力 2.8 kW 付属品 コントロールユニット、制御パネル、遮断器(別注)(SUS)	3	200 1.20 200 40w 200 57w	1	機械室1(11-11)(電気室特設) メーカー：三菱電機 型式：RHT-F270K6
ACP-C	空冷ヒートポンプ パナソニックエフコン (海外製造量削減仕様)	型式 天吊埋込カセット型(4方向) 冷房能力 3.7 kW 暖房能力 4.0 kW 付属品 防雨カバー、制御パネル、遮断器(別注)(SUS)	1	200 0.70 200 40w 200 50w	1	作業室3(11-22) メーカー：三菱電機 型式：RHT-F270K6
AAC	空調機(集中リユニオン)	仕組は通風仕様により、下配給機を有するものとする。 欠品による停止原因、外気吸排設備の(計装同等期)による 緊急停止等により、対象機を一時的に停止する。 対象機：A/C系統機	1	100 -	1	機械室3(11-24) (動力供給所) メーカー：三菱電機 型式：RHT-F270K6

空調機器仕様一覧表 (5号建物)

160H-2

機器番号	名称	仕様	電気容量		台数	備考
φ	V	kW				
ACP-1 (0017)	室外機・トランス ビル用マルチエアコン (国外機) (備付機仕様)	型式 ビル用マルチエアコン 冷房能力 22.4 kW 付属品 25.0 kW	圧縮機 3 送風機 3	200 5.12 200 0.35	1	室外機 屋上 ダウラー: 三菱電機製 型式: R7H72100C3-305
ACP-1A (11N)	ビル用マルチエアコン (室内機)	型式 天井吊込みユニット型 (2方向) 冷房能力 1.8 kW 送風能力 1.3 kW 付属品 コントローラースイッチ	送風機 1	200 50W	1	(1-13) 番機用4 ダウラー: 三菱電機製 型式: R7H72100C3
ACP-1B (11N)	ビル用マルチエアコン (室内機)	型式 天井吊込みユニット型 (4方向) 冷房能力 8.1 kW 送風能力 2.3 kW 付属品 コントローラースイッチ	送風機 1	200 50W	1	(1-13) 番機用1 ダウラー: 三菱電機製 型式: R7H72100C3
ACP-1C (11N)	ビル用マルチエアコン (室内機)	型式 天井吊込みユニット型 (4方向) 冷房能力 3.2 kW 送風能力 2.0 kW 付属品 コントローラースイッチ	送風機 1	200 50W	1	(1-13) 番機用2 ダウラー: 三菱電機製 型式: R7H72100C3
ACP-1D (11N)	ビル用マルチエアコン (室内機)	型式 天井吊込みユニット型 (4方向) 冷房能力 2.1 kW 送風能力 1.2 kW 付属品 コントローラースイッチ	送風機 1	200 50W	1	(1-13) 番機用3 ダウラー: 三菱電機製 型式: R7H72100C3
ACP-2 (0017)	室外機・トランス ビル用マルチエアコン (国外機) (備付機仕様)	型式 ビル用マルチエアコン 冷房能力 22.4 kW 送風能力 25.0 kW 付属品 熱源システム、制御パネル、基礎ボルト	圧縮機 3 送風機 3	200 5.12 200 0.35	1	室外機 屋上 ダウラー: 三菱電機製 型式: R7H72100C3-305
ACP-2A (11N)	ビル用マルチエアコン (室内機)	型式 天井吊込みユニット型 (4方向) 冷房能力 1.5 kW 送風能力 1.6 kW 付属品 コントローラースイッチ (2台で1個)	送風機 1	200 50W	2	(1-13) 番機用2 ダウラー: 三菱電機製 型式: R7H72100C3
ACP-2B (11N)	ビル用マルチエアコン (室内機)	型式 天井吊込みユニット型 (4方向) 冷房能力 1.4 kW 送風能力 1.2 kW 付属品 コントローラースイッチ (2台で1個)	送風機 1	200 50W	2	(1-13) 番機用1 ダウラー: 三菱電機製 型式: R7H72100C3
ACP-2C (11N)	ビル用マルチエアコン (室内機)	型式 天井吊込みユニット型 (4方向) 冷房能力 2.4 kW 送風能力 3.2 kW 付属品 コントローラースイッチ (2台で1個)	送風機 1	200 50W	2	(1-13) 番機用3 ダウラー: 三菱電機製 型式: R7H72100C3
ACP-3 (11N)	室外機・トランス パワースタジアム (備付機仕様)	型式 天吊吊出型 冷房能力 7.7 kW 送風能力 5.6 kW 付属品 熱源システム、制御パネル、基礎ボルト	圧縮機 3 送風機 3 送風機 室内 1	200 2.10 200 1.00W 200 1.00W	2	室外機 屋上 室内機 (1-13) 番機用2 ダウラー: 三菱電機製 型式: R7H72100C3
MR-1	室内ユニット	機能は備付機仕様による 別機 ACP-1、ACP-2、ACP-3	1	100 -	1	(1-13) 番機用1 ダウラー: 三菱電機製 型式: R7H72100C3

空調機仕様一覧表 (6号建物)

[60Hz]

機台番号	名称	仕様	電気容量		台数	備考
			φ	V kW		
ACP-1 (0017)	空冷ヒートポンプ ビル用マルチエアクン	型式：ビル用マルチエアクン 圧縮機 51.9kW 送風機 3.200 3.442 付属品 防振ゴムパット、有線ケーブル、遮断バルブ	3	200 0.442	1	室外機 屋上 ダクト：三波電線 型式：RHT-70000-002
ACP-1-1	ビル用マルチエアクン (室内機)	型式：天井埋込セクト型 (4方向) 冷房能力 1.1kW 付属品 コントローラースイッチ (室内機2台に1個)	1	200 50W	2	(1-8) 事務室2 ダクト：三波電線 型式：RHT-70000-003
ACP-1-2	ビル用マルチエアクン (室内機)	型式：天井埋込セクト型 (4方向) 冷房能力 1.9kW 付属品 コントローラースイッチ (室内機2台に1個)	1	200 50W	2	(1-9) 事務室3 ダクト：三波電線 型式：RHT-70000-003
ACP-1-3	ビル用マルチエアクン (室内機)	型式：天井埋込セクト型 (2方向) 冷房能力 2.3kW 付属品 コントローラースイッチ	1	200 50W	1	(1-10) 事務室4 ダクト：三波電線 型式：RHT-70000-003
ACP-1-4	ビル用マルチエアクン (室内機)	型式：天井埋込セクト型 (4方向) 冷房能力 2.3kW 付属品 コントローラースイッチ	1	200 30W	1	(1-11) 倉庫1 ダクト：三波電線 型式：RHT-70000-003
ACP-1-5	ビル用マルチエアクン (室内機)	型式：天井埋込セクト型 (4方向) 冷房能力 1.9kW 付属品 コントローラースイッチ (室内機2台に1個)	1	200 50W	2	(1-12) 事務室5 ダクト：三波電線 型式：RHT-70000-003
ACP-1-6	ビル用マルチエアクン (室内機)	型式：天井埋込セクト型 (4方向) 冷房能力 4.1kW 付属品 コントローラースイッチ (室内機2台に1個)	1	200 20W	2	(2-8) 事務室7 ダクト：三波電線 型式：RHT-70000-003
ACP-1-7	ビル用マルチエアクン (室内機)	型式：天井埋込セクト型 (4方向) 冷房能力 2.2kW 付属品 コントローラースイッチ (室内機2台に1個)	1	200 50W	2	(2-10) 事務室8 ダクト：三波電線 型式：RHT-70000-003
ACP-1-8	ビル用マルチエアクン (室内機)	型式：天井埋込セクト型 (4方向) 冷房能力 3.3kW 付属品 コントローラースイッチ (室内機2台に1個)	1	200 50W	2	(2-11) 更衣室2 ダクト：三波電線 型式：RHT-70000-003
ACP-1-9	ビル用マルチエアクン (室内機)	型式：天井埋込セクト型 (4方向) 冷房能力 2.3kW 付属品 コントローラースイッチ (室内機2台に1個)	1	200 50W	2	(2-12) 事務室5 ダクト：三波電線 型式：RHT-70000-003
ACP-1-10	ビル用マルチエアクン (室内機)	型式：天井埋込セクト型 (2方向) 冷房能力 1.7kW 付属品 コントローラースイッチ	1	200 50W	1	(2-3) 事務室6 ダクト：三波電線 型式：RHT-70000-003
ACP-1-11	ビル用マルチエアクン (室内機)	型式：天井埋込セクト型 (2方向) 冷房能力 0.8kW 付属品 コントローラースイッチ	1	200 30W	1	(2-6) 更衣室1 ダクト：三波電線 型式：RHT-70000-003
ACP-1-12	ビル用マルチエアクン (室内機)	型式：天井埋込セクト型 (2方向) 冷房能力 2.0kW 付属品 コントローラースイッチ	1	200 50W	1	(2-7) 事務室 ダクト：三波電線 型式：RHT-70000-003
ACP-2	空冷ヒートポンプ パワージェネエアクン	型式：天井埋込セクト型 (2方向) 冷房能力 1.2kW 付属品 コントローラースイッチ、防振ゴムパット、有線ケーブル、遮断バルブ	3	200 0.6 200 4.0W 200 5.0W	1	室外機 屋上 室内機 (1-12) 事務室 ダクト：三波電線 型式：RHT-70000-004
ACP-3	空冷ヒートポンプ パワージェネエアクン	型式：天井埋込セクト型 (2方向) 冷房能力 5.1kW 付属品 コントローラースイッチ、防振ゴムパット、有線ケーブル、遮断バルブ	3	200 1.2 200 4.0W 200 9.5W	1	室外機 屋上 室内機 (2-11) 事務室2 ダクト：三波電線 型式：RHT-70000-004
MA-1	集中リモコン	機能は仕様仕様書による 対応 ACP-1, ACP-2, ACP-3	1	100 -	1	ダクト：三波電線 型式：RHT-70000-004

空調機仕様一覧表 (7号建物)

[60Hz]

機台番号	名称	仕様	電気容量		台数	備考
			φ	V kW		
ACP-1 (0017)	マルチ形空気調和機 室内機	型式：マルチエアクン 冷房能力 33.5kW 送風機 3.200 0.46 付属品 防振ゴムパット、有線ケーブル、遮断バルブ (SUS)	3	200 8.89 200 0.46	1	屋外
ACP-1A	マルチ形空気調和機 (室内機)	型式：天井カセット型 (4方向) 冷房能力 1.8kW 付属品 リモコンスイッチ (3台に1個)、防振ゴム金具、その他必要な付属品	1	200 50W	3	1-6 事務室 (事務所) ダクト：三波電線 型式：RHT-70000-003
ACP-1B	マルチ形空気調和機 (室内機)	型式：天井カセット型 (2方向) 冷房能力 2.1kW 付属品 リモコンスイッチ (3台に1個)、防振ゴム金具、その他必要な付属品	1	200 50W	1	1-5 事務室 ダクト：三波電線 型式：RHT-70000-003
ACP-1C	マルチ形空気調和機 (室内機)	型式：天井カセット型 (4方向) 冷房能力 1.8kW 付属品 リモコンスイッチ、防振ゴム金具、その他必要な付属品	1	200 50W	2	1-3 事務室 (事務所) ダクト：三波電線 型式：RHT-70000-003
ACP-1D	マルチ形空気調和機 (室内機)	型式：天井カセット型 (4方向) 冷房能力 2.0kW 付属品 リモコンスイッチ (3台に1個)、防振ゴム金具、その他必要な付属品	1	200 50W	1	1-1 倉庫 ダクト：三波電線 型式：RHT-70000-003
ACP-1E	マルチ形空気調和機 (室内機)	型式：天井カセット型 (4方向) 冷房能力 2.3kW 付属品 リモコンスイッチ (3台に1個)、防振ゴム金具、その他必要な付属品	1	200 50W	2	1-8 事務室 (事務所) ダクト：三波電線 型式：RHT-70000-003
ACP-1F	マルチ形空気調和機 (室内機)	型式：天井カセット型 (2方向) 冷房能力 3.9kW 付属品 リモコンスイッチ (3台に1個)、防振ゴム金具、その他必要な付属品	1	200 50W	1	1-9 事務室 (事務所) ダクト：三波電線 型式：RHT-70000-003

空調機仕様一覧表 (8号建物)



[60Hz]

機台番号	名称	仕様	電気容量		台数	備考
			φ	V kW		
ACP-1	空冷ヒートポンプ パワージェネエアクン	型式：一方向カセット型 冷房能力 3.0kW 送風機 3.200 0.46 付属品 コントローラースイッチ、防振ゴムパット	1	200 1.1 200 5.0W 200 3.0W	1	事務所 ダクト：三波電線 型式：RHT-70000-003

空調機仕様一覧表 (9号建物)


[60Hz]

機台番号	名称	仕様	電気容量		台数	備考
			φ	V kW		
ACP-1	空冷ヒートポンプ パワージェネエアクン	型式：一方向カセット型 冷房能力 2.2kW 送風機 3.200 0.46 付属品 コントローラースイッチ、防振ゴムパット	1	200 0.6 200 4.0W 200 3.0W	1	1-1 事務室 ダクト：三波電線 型式：RHT-70000-003

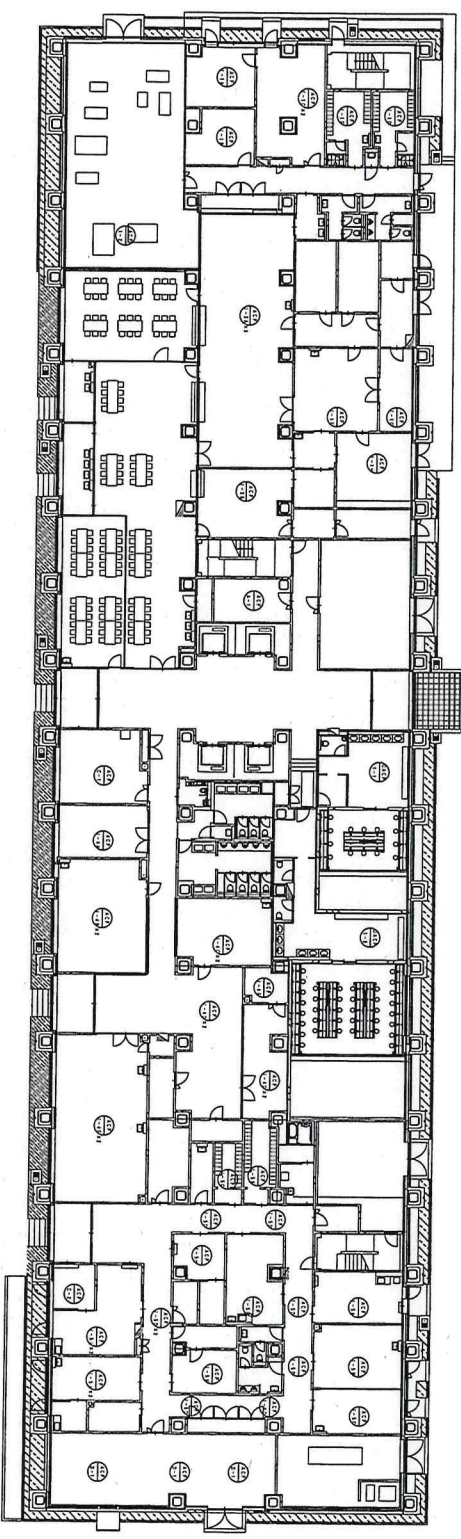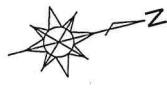


1号建物 1階平面図

件名	佐賀(8)空調機保守点検	図番	22 / 32
図名	空調機配置図1号建物1階	縮尺	1/400
佐賀駐屯地業務隊管理科			R8.4.13

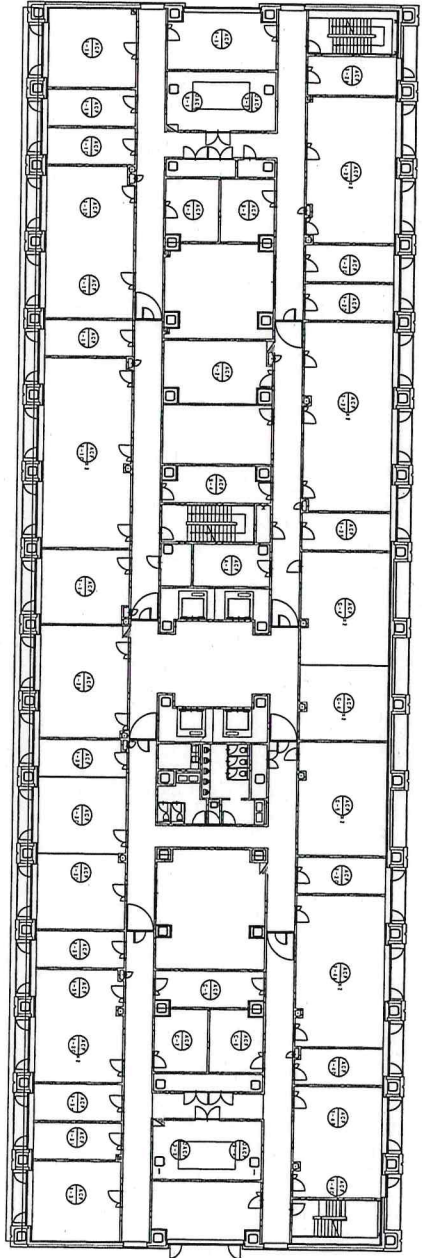


1号建物 3階平面図

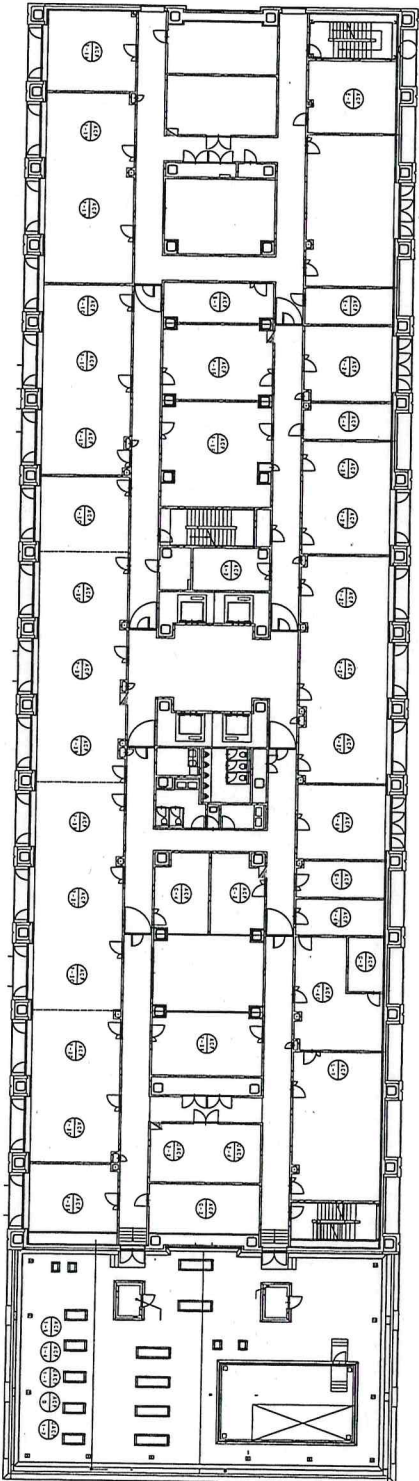


1号建物 2階平面図

件名	佐賀(8)空調機保守点検		図番	23 / 32
図名	空調機配置図(1号建物2・3階)		図尺	1/400
佐賀駐屯地業務隊管理科			R8.4.13	


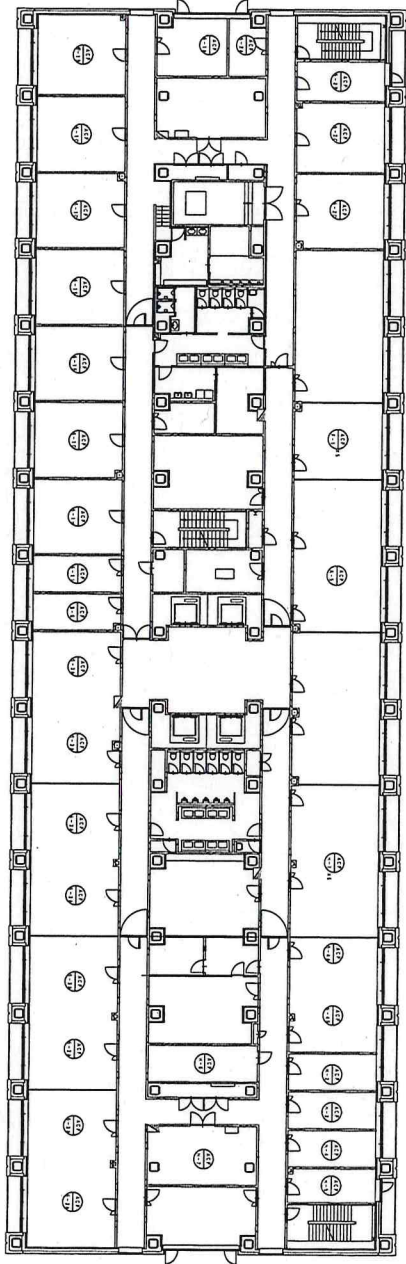


1号建物 5階平面図

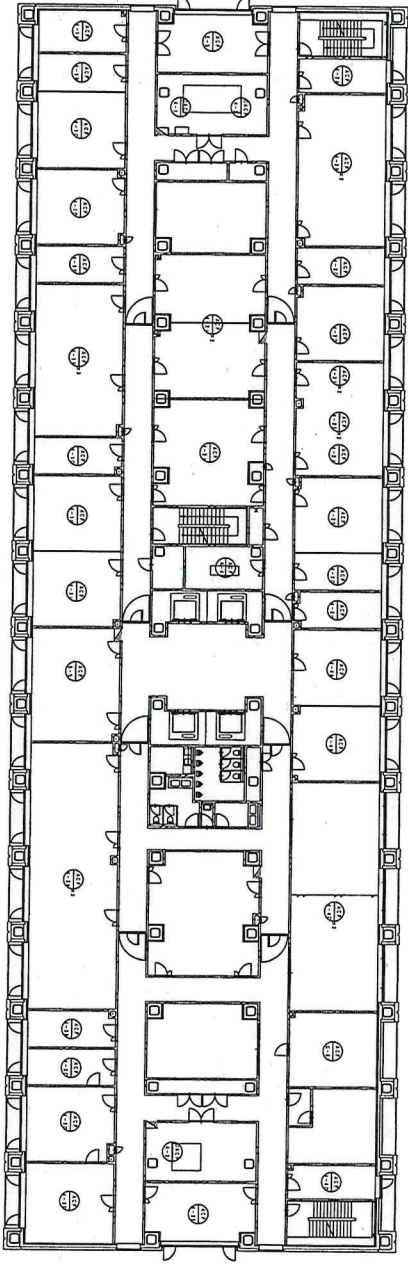


1号建物 4階平面図

件名	佐賀(8)空調機保守点検		図面番号	24 / 32
図名	空調機配置図(1号建物4・5階)		縮尺	1/400
佐賀駐屯地業務隊管理科			R8.4.13	


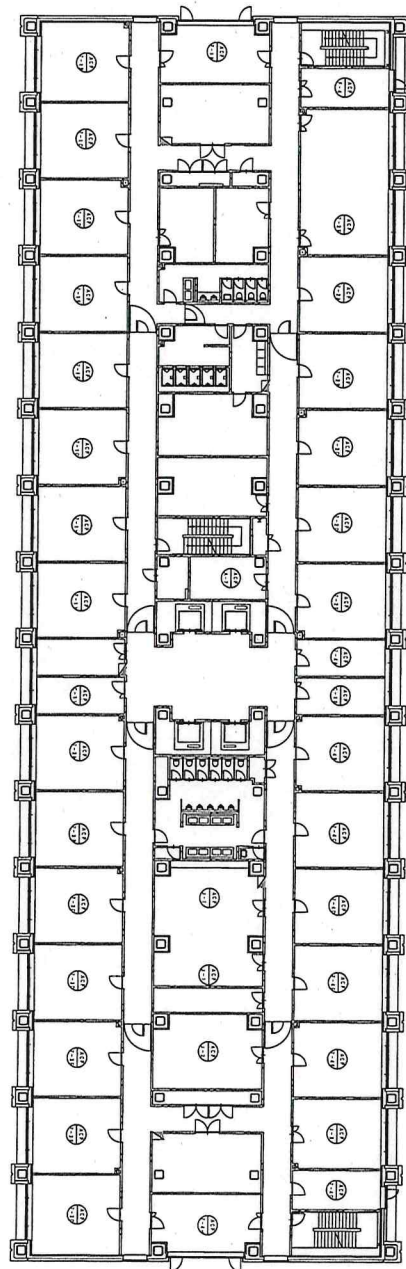
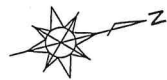


1号建物 7階平面図

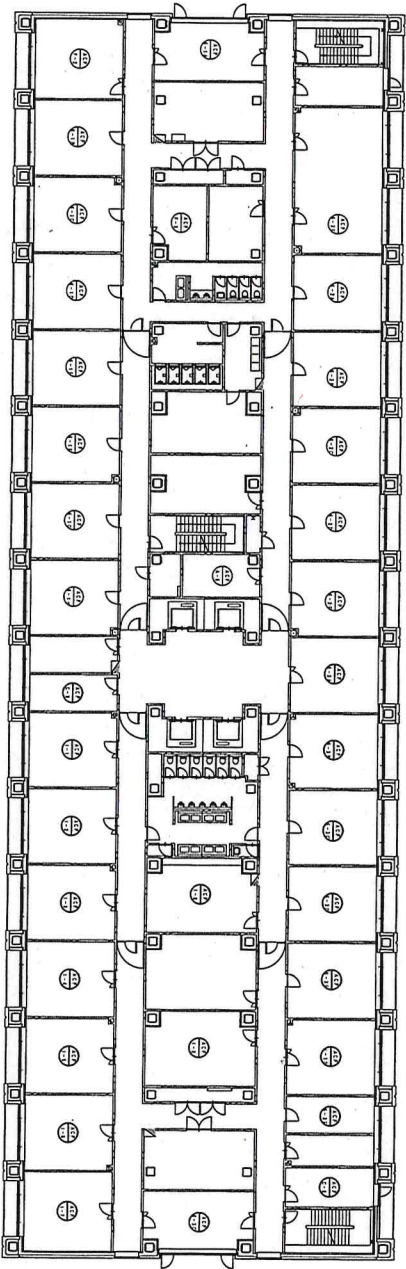


1号建物 6階平面図


件名	佐賀(8)空調機保守点検	図番	25 / 32
図名	空調機配置図(1号建物6・7階)	縮尺	1/400
佐賀駐屯地業務隊管理科		図尺	R8.4.13

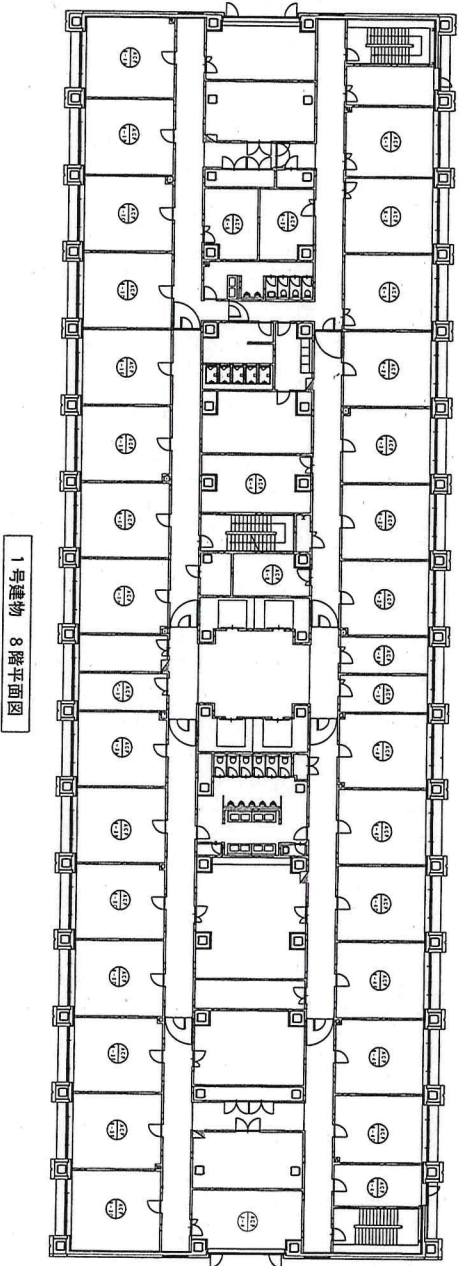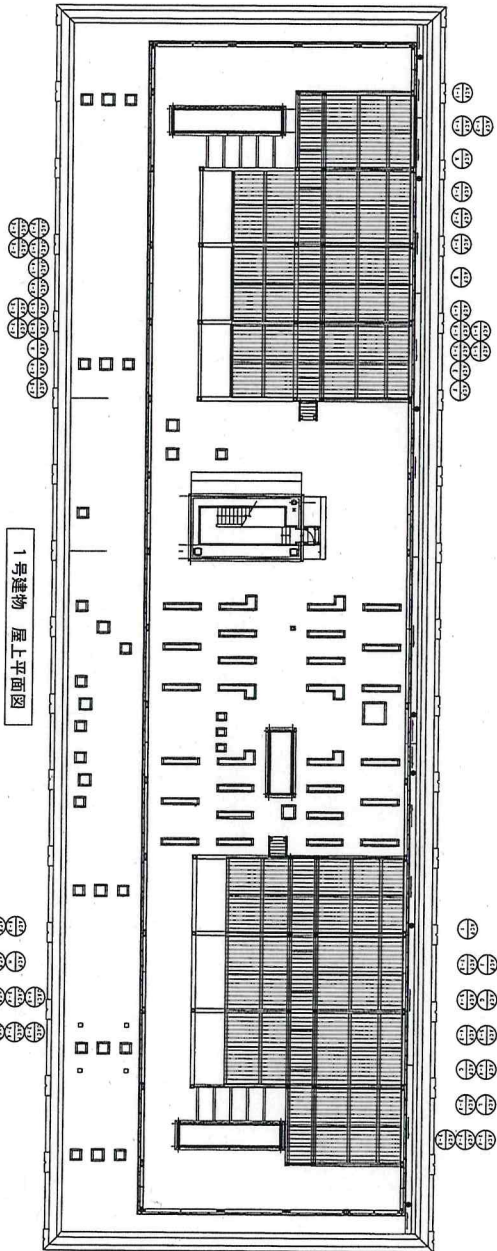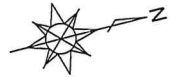

件名	佐賀(8)空調機保守点検	図番	26 / 32
図名	空調機配置図(1号建物8階・屋上)	縮尺	1/400
佐賀駐屯地業務隊管理科			
R8.4.13			

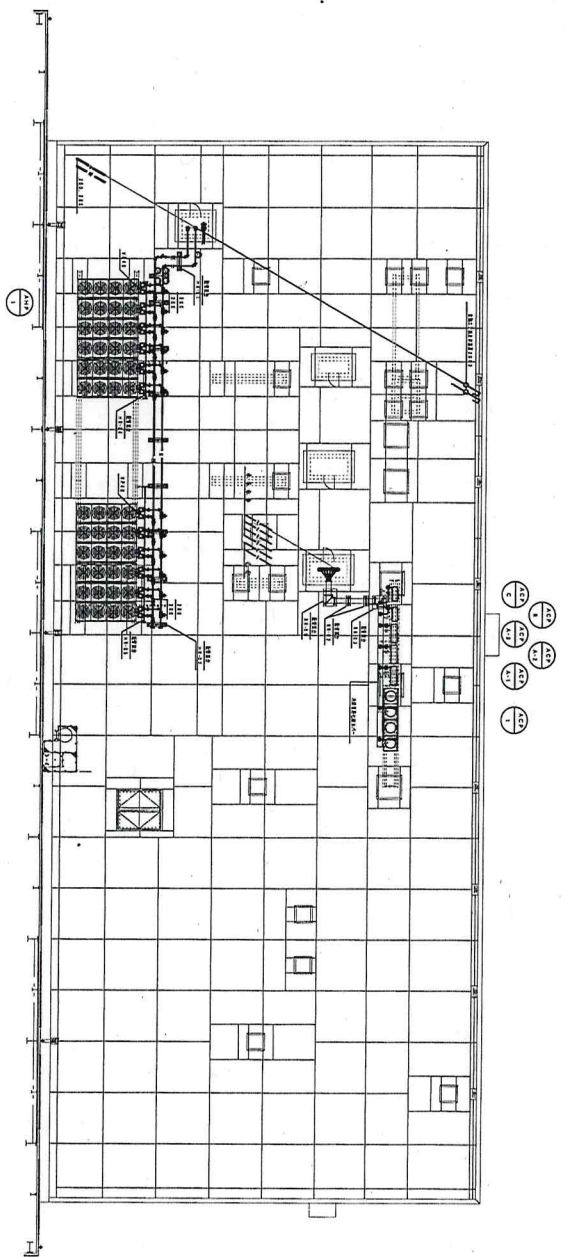


2号建物 屋上平面図

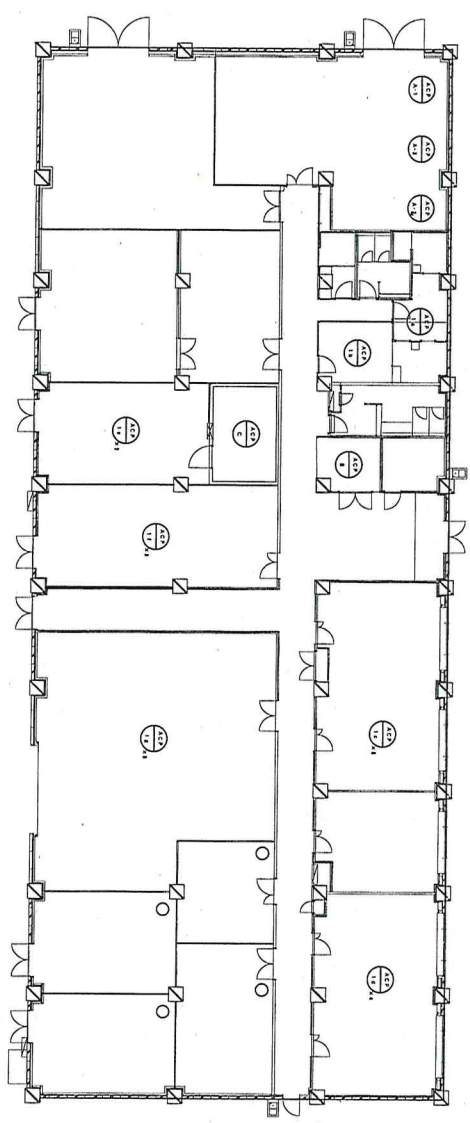


2号建物 1階平面図

件名	佐賀(8)空調機保守点検	図番	27/32
図名	空調機配置図(2号建物)	縮尺	1/300
佐賀駐屯地業務隊管理科			R8.4.13

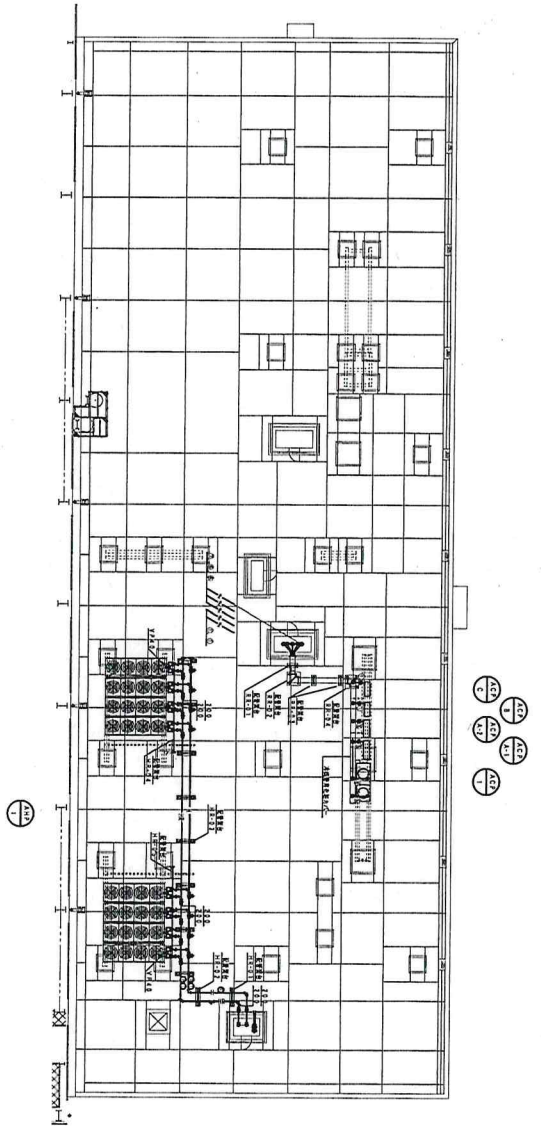


3号建物 屋上平面図

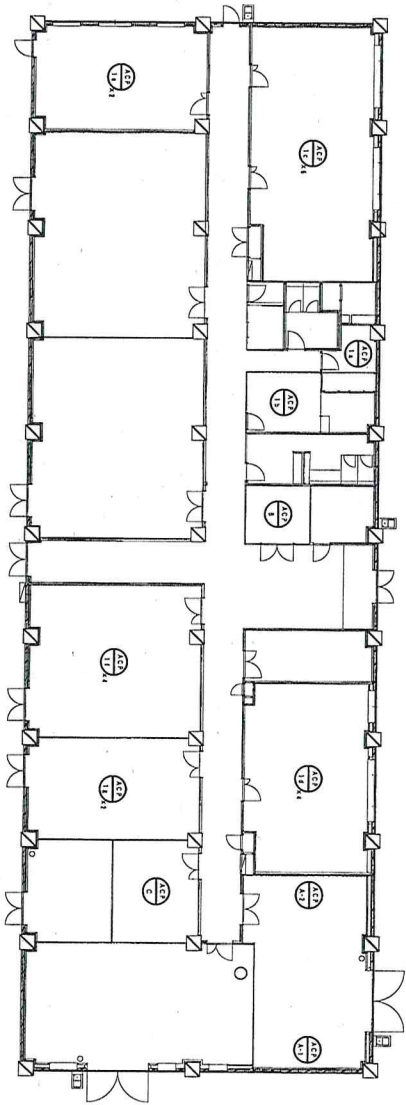


3号建物 1階平面図

件名	佐賀(8)空調機保守点検	図番	28 / 32
図名	空調機配置図(3号建物)	図尺	1/300
佐賀駐屯地業務隊管理科		図尺	R8.4.13

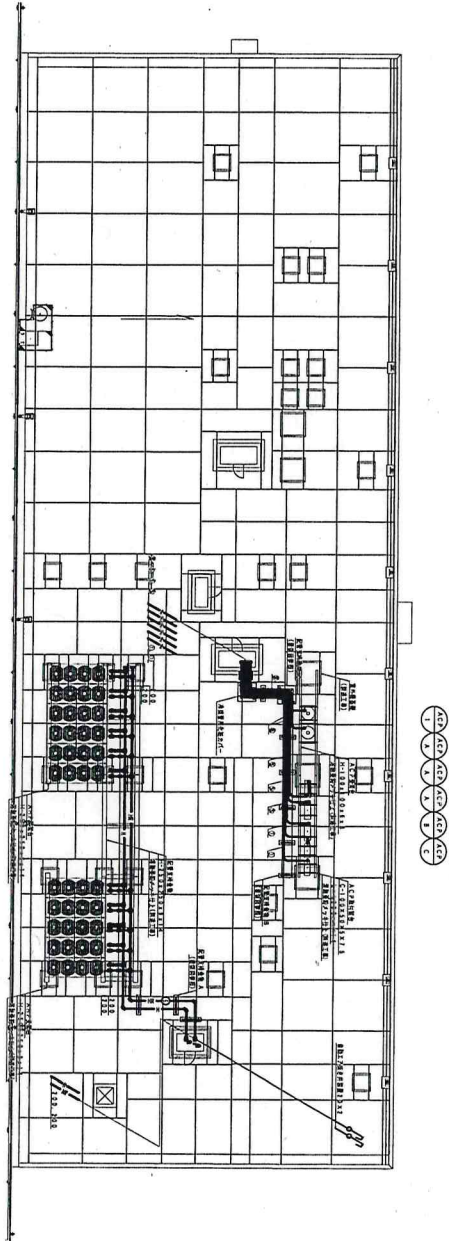


4号建物 屋上平面図

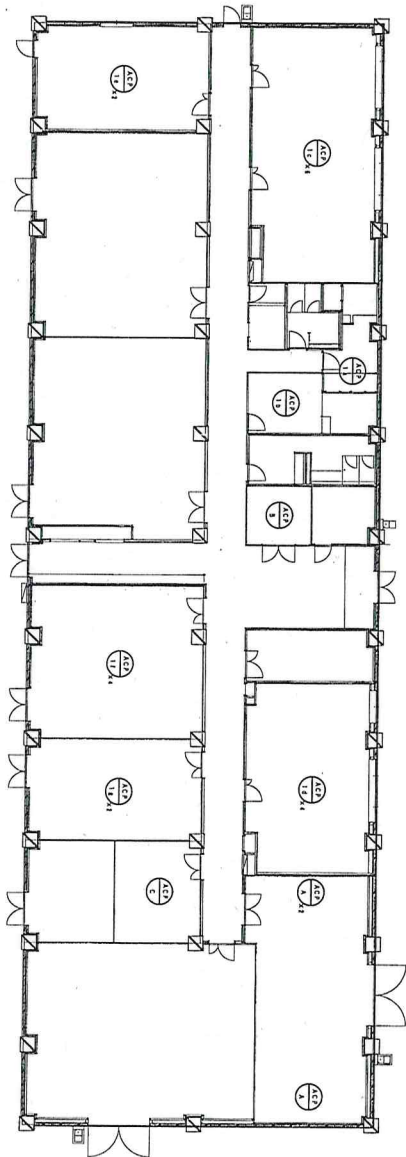


4号建物 1階平面図

件名	佐賀(8)空調機保守点検	図番	29 / 32
図名	空調機配置図(4号建物)	図尺	1/300
佐賀駐屯地業務隊管理科		図尺	88.4.13

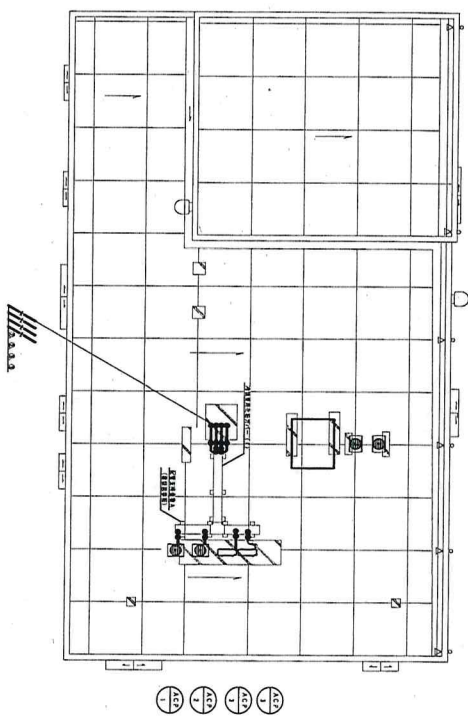


5号建物 屋上平面図

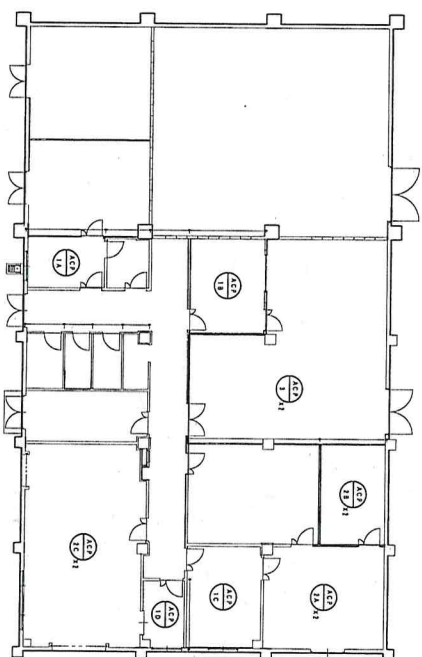


5号建物 1階平面図


件名	佐賀(8)空調機保守点検	図番	30 / 32
図名	空調機配置図(5号建物)	図尺	1/300
佐賀駐屯地業務隊管理科			R8.4.13

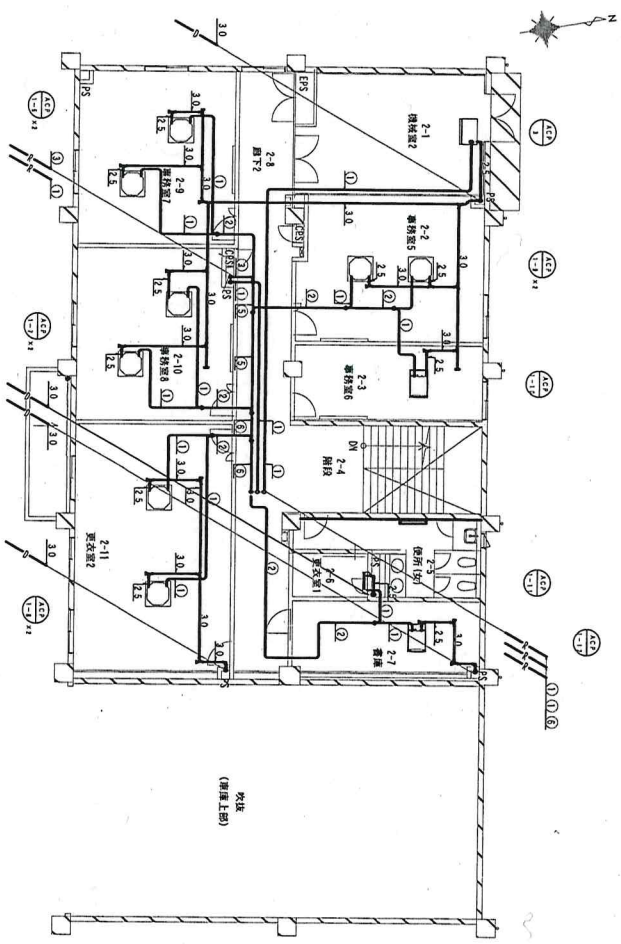

6号建物 2階平面図

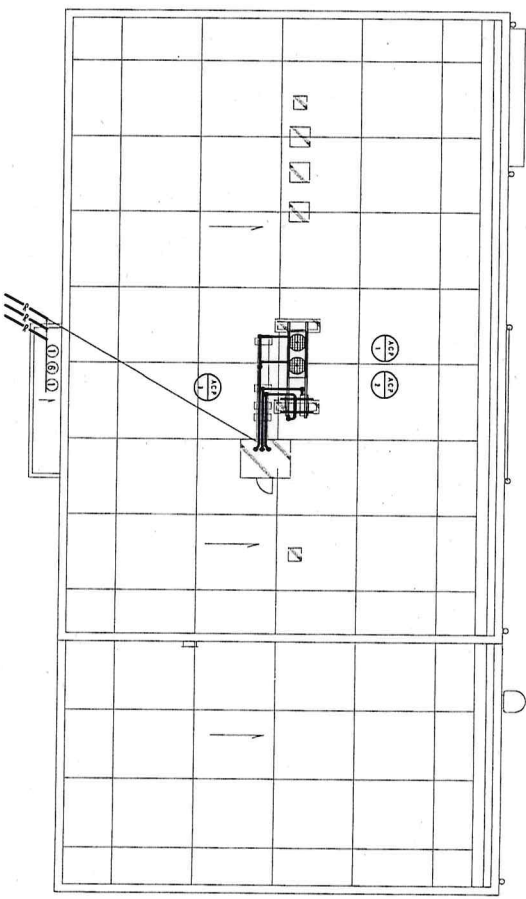


6号建物 屋上平面図

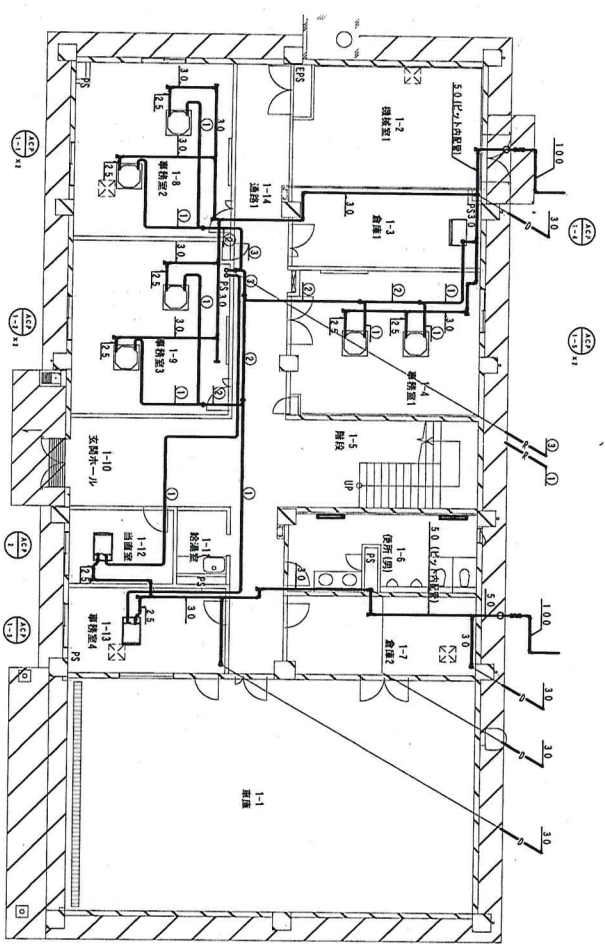


6号建物 1階平面図


件名	佐賀(8)空調機保守点検	図面番号	31 / 32
図名	空調機配置図(6号建物)	縮尺	1/200
佐賀駐屯地業務隊管理科		図面番号	R8.4.13

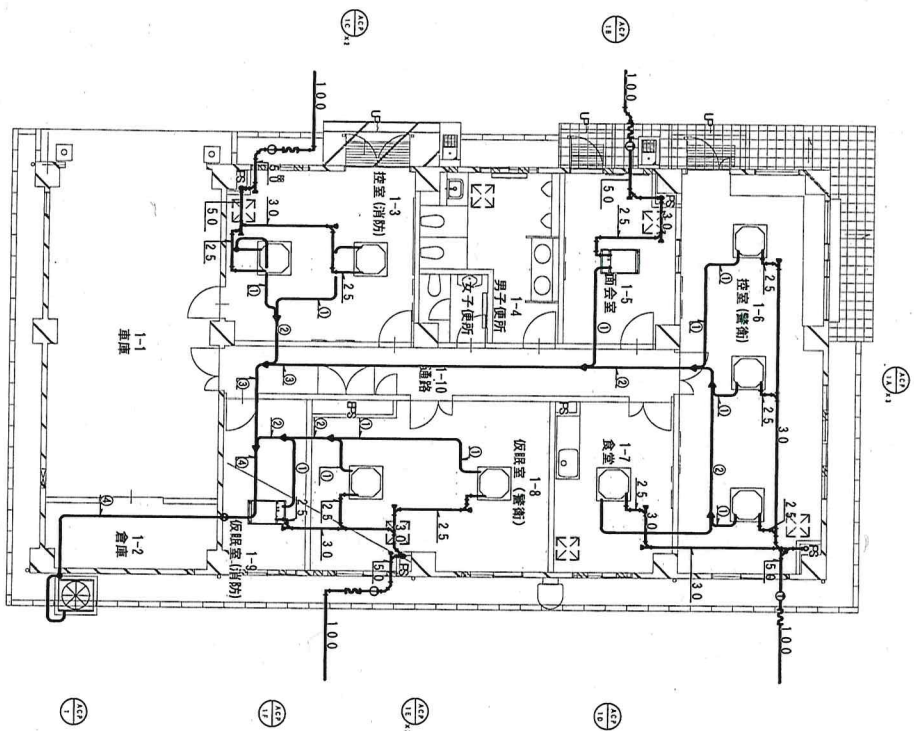

7号建物 平面図 S=1/200

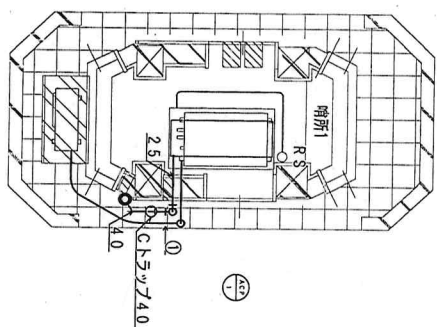

8号建物 平面図 S=1/60

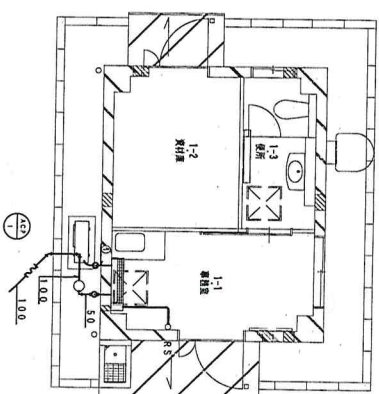

9号建物 平面図 S=1/100

件名	佐賀(8)空調機保守点検	図番	32 / 32
図名	空調機配置図(7・8・9号建物)	縮尺	図示
	佐賀駐屯地業務隊管理科		R8.4.13

入札書

令和 年 月 日

分任契約担当官
陸上自衛隊佐賀駐屯地
第361会計隊佐賀派遣隊長 内藤 晃 殿

下記入札（見積）に対して入札等参加者心得の内容を承諾のうえ入札（見積）致します。

当社（私（個人の場合）、当団体（団体の場合））は、入札等参加者心得に示された暴力団排除に関する誓約事項について誓約致します。

住所
会社名
代表者役職・氏名

担当氏名
連絡先 TEL :

金 ¥

(税抜金額)

(注) 押印を省略する場合には担当者氏名及び連絡先を記載すること。

内 訳

No.	品 名	規 格	単 位	数 量	単 価	金 額
	佐賀（８）空調機保守点検	仕様書のとおり	ST	1		
		以下余白				
	計					
納入（履行）場所		自衛隊佐賀駐屯地				
納入（履行）期限		令和8年6月30日				