

公 告

分任契約担当官
陸上自衛隊小倉駐屯地
第366会計隊小倉派遣隊長 平野 勇治

以下のとおり一般競争入札を実施するので、「入札及び契約心得」及び「契約条項」を承知のうえ参加されたい。

1 入札事項

契約実施計画番号		調 達 要 求 番 号		物 品 番 号		仕 様 書 番 号	
6S6Z1KB00740		6SU01AA0057 0001					
品名 または 件名							
1 6 8 号建物等照明器具取替							
部品番号 または 規格							
仕様書のとおり							
使 用 器 材 名							
数 量	単位	銘 柄	使 用 期 限 等	グ ル ー プ	指定	検査	包装
1.00	ST						
納地または工事場所			引 渡 場 所				
小倉駐屯地			業務隊管理科営繕班				
搬 入 場 所			納 期 ま た は 工 期				
			令和9年3月31日（水）				

2 競争参加資格

次のいずれかであること
全省庁統一資格の「役務の提供等」に係る等級がA、B、C、D等級であること
ただし、細部は注意事項による。

3 契約条項を示す場所

陸上自衛隊小倉駐屯地第366会計隊小倉派遣隊事務室及び西部方面隊ホームページ

4 説明会及び入札執行の日時場所

説明会日時場所：
入札日時場所：令和8年7月28日（火）10時00分 会計隊事務室

5 保証金

入札保証金：免除 契約保証金：免除

6 落札決定方式及び契約方式

落札決定方式：総品目総額 契約方式：一般競争

7 注意事項

(1) 入札参加資格者

- ア 予算決算及び会計令第70条の規定に該当しない者であること。なお、未成年者、被保佐人又は被補助人であって、契約締結のために必要な同意を得ている者は、同条中、特別の理由がある場合に該当する。
- イ 予算決算及び会計令第71条の規定に該当しない者であること。
- ウ 令和7・8・9年度全省庁統一資格「役務の提供等」のD等級以上の資格を有する者。
- エ 大臣官房衛生監、防衛政策局長、防衛装備庁長官又は陸上幕僚長から「装備品等及び役務の調達に係る指名停止等の要領」に基づく指名停止の措置を受けている期間中の者でないこと。
- オ 前号により現に指名停止を受けている者と資本関係又は人的関係のある者であって、当該者と同種の物品の売買又は製造若しくは役務請負について防衛省と契約を行おうとする者でないこと。
- カ 原則、現に指名停止を受けている者の下請負については認めない。ただし、真にやむを得ない事由を該当する省指名停止権者が認めた場合には、この限りでない。
- キ 入札等参加者心得に定める「暴力団排除に関する契約事項」に基づく誓約を行わない者の競争参加を認めない。

(2) 公告の提示場所

西部方面会計隊ホームページ（<http://www.mod.go.jp/gsdf/wae/info/nyusatu/wa-fin/>）
陸上自衛隊小倉駐屯地

(3) 落札決定方法

予決令第79条の規定に基づいて作成された予定価格の範囲内の最低価格をもって入札を行った者を落札者とする。

(4) 保証金に関する事項

- ア 入札保証金：落札者が「入札及び契約心得」に従って契約の締結をしない場合には、落札者が契約締結に応じないものとみなし、落札価格の100分の5に相当する金額を違約金として徴収する。
- イ 契約保証金：契約者が契約上の義務を履行しない場合には、契約金額の100分の10以上を違約金として徴収する。

(5) 入札方法

落札決定に当たっては、入札書に記載された金額に当該金額の消費税法に規定する消費税率に基づく消費税に相当する額を加算した金額（当該金額に1円未満の端数があるときは、その端数金額を切り捨てるものとする。）をもって契約金額とするので、入札者は、消費税に係る課税事業者であるか免税事業者であるかを問わず、見積もった契約金額から消費税法で規定する消費税率に基づく消費税に相当する金額を差し引いた金額を入札書に記載すること。

(6) 入札の無効

- ア 第2項に示す競争入札に参加する者に必要な資格のない者のした入札
- イ 電信・電話による入札
- ウ 入札金額及び入札者名称が判別し難い入札
- エ 入札者が実施した誓約に虚偽があった場合又は誓約に反する事態が生じた場合

(7) 契約書等作成

- ア 落札者は、速やかに作成する。
なお、契約相手（甲）を分任契約担当官陸上自衛隊小倉駐屯地第366会計隊小倉派遣隊長とする。

- イ 適用する契約条項
「役務請負契約条項」
「談合等の不正行為に関する特約条項」
「暴力団排除に関する特約条項」

(8) その他

- ア 入札を代表者以外に委任する場合は、入札前に委任状を提出すること。
- イ 仕様書の質疑については入札前日までに確認し、入札開始時には承諾しておくこと。
- ウ 資格審査結果通知書の写しを提出すること。（提出期限：令和8年7月22日（水）15時00分）
- エ 郵便等による入札とし、書留等配達証明の残る形式で、令和8年7月27日（月）17時00分までに到着したものを有効とする。郵送後、契約班まで連絡すること。また、入札金額が同額の場合は当該入札に関係の無い職員により抽選を実施する。再度の入札になった場合の日時については、別途連絡する。
- オ 「入札等参加者心得」を承知の上参加すること。
- カ 公共事業等からの暴力団排除を推進するための措置として、西部方面会計隊のホームページ「入札参加者心得」第8章を確認し承知のうえ参加すること。
- キ 第7項（8）カ・キの項目に承知し入札に参加する者については、入札書に、「当社は、入札心得に定める暴力団排除に関する事項について誓約いたします。」及び「上記の公告又は通知に対して「入札及び契約心得」及び「標準契約書等」の契約条項等を承諾のうえ入札見積いたします。」と記入すること。

(9) 最低価格の入札金額が契約担当官等が定める調査基準額に該当する場合は、入札価格の内訳書等といった積算資料等を提出していただくよう依頼する可能性があり、積算資料等の提出に応じていただけない場合又は不十分な場合は、その旨説明を求める可能性があります。また、積算資料等の提出・説明に応じない場合又は不十分な場合は、「契約内容に適合した履行がされないおそれがある」ものとして落札者としなない可能性があります。

(10) 問い合わせ先

- ア 入札及び契約事項に関する事項
〒802-0981
福岡県北九州市小倉南区北方5丁目1-1
陸上自衛隊小倉駐屯地 第366会計隊小倉派遣隊 渡辺
TEL 093-962-7681（内線）347
FAX 093-962-2719（直通）
E-mail 366fin_kokuradet_wafin_wa@inet.gsdf.mod.go.jp
- イ 仕様書及び現場・現物確認に関する事項
陸上自衛隊小倉駐屯地 業務隊管理科 梅村
TEL 093-962-7681（内線）317

168号建物等照明器具取替

件名	168号建物等照明器具取替	図面番号	1/7
図名	表紙	縮尺	—
陸上自衛隊小倉駐屯地業務隊			

仕 様 書

- 1 件名
1 6 8 号建物等照明器具取替
- 2 実施場所
福岡県北九州市小倉南区北方5丁目1－1 陸上自衛隊小倉駐屯地
- 3 概要

(1) 168号建物照明器具取替（LED化）2 1 9 台

(2) 167号建物照明器具取替（LED化）8 台

(3) 130号、139号、143号、144号、168号、169号建物キュービクル照明器具取替（LED化）3 7 台

(4) 産業廃棄物処分一式

(5) その他付帯作業一式
- 4 一般事項

(1) 本役務は、本仕様書によるほか国土交通省大臣官房官庁営繕部監修「公共建築（改修）工事標準仕様書（電気設備工事編）」、メーカー仕様及び関係諸法規によるものとする。

(2) 着手前に必ず現地にて監督官と打合せをするものとする。

(3) 本役務の写真は、着手前、主要な作業状況、完了後及び監督官の指示する箇所を撮影するとともに、作業後隠蔽となる部分は確実な写真管理を実施するものとし、役務完了後、A 4 判写真帳に整理して監督官に一部提出するものとする。

(4) 本仕様書等に記載なき事項といえども、技術上当然施工すべき事項については、受注者の負担において実施するものとする。

(5) 他の施設に損傷を与えないよう十分注意して実施することとし、万一損傷を与えた場合は、受注者の責任において速やかに原形に復旧するものとする。

(6) 本仕様書及び作業に際し、疑義を生じた場合は、監督官と協議のうえ実施するものとする。

(7) 本役務に使用する材料は全て新品とし、監督官の検査を受け、合格したものを使用する。

(8) 本役務にあたっては、火災予防、安全管理に十分留意するものとする。

(9) 本役務で生じた発生材のうち、監督官が指示する鉄屑等については、種別毎に整理したうえで指定場所へ搬入し、所定の調書を添えて官側に引き継ぐものとする。その他の発生材については受注者の責任において、産業廃棄物として場外処分とし、廃棄物の処理及び清掃に関する法律に従い適正に処分するものとする。

(10) 本役務に必要な電力及び給水等は官給しないものとし、電気は発電機、給水は水タンクの搬入を基本とする。ただし、前記要領で使用できない場合は官側と調整し、メーター等を取付け使用量に応じた料金の支払いにより使用できる。

(11) 作業終了時は、現場の清掃及び片付けを実施するものとする。

(12) 本仕様書に記載されている寸法等は標準寸法であるため、作業に先立ち現場調査のうえ実施するものとする。

(13) 官側が求める書類の提出をもって完了検査を実施するものとする。
- 5 特記事項

(1) 工法

ア 灯具の固定には、全ねじボルト等を用い、緩みのないよう取付るものとする。

イ 灯具取替時は、他の部材に損傷させないよう十分注意するものとする。特に1 6 8 号建物2階廊下は、防鳥ネットを張り付けているため、防鳥ネットを破損させないよう十分注意するものとする。

ウ 防水・防雨型灯具の取付の際は、シールパテなどを用い防水すること。

エ 灯具の電源端子に電線を接続する場合、ゆるみ、抜けがないように取付ける。

(2) 使用材料

ア 灯具は納期が長期化するものもあるため、契約後、速やかに現場調査を実施するものとする。

イ 使用する灯具については、照明器具一覧表を参考とし、同等品以上の機器を選定するものとする。承認図を提出し、監督官の承認を得るものとする。

ウ 完了後、メーカー指定の納入仕様書2部を監督官に提出すること。



(3) その他

ア 灯具の取替は停電作業とする。細部の施工日時は監督官と協議するものとする。

イ 各建物電気室キュービクル等照明器具取替については、3月中旬の駐屯地停電日（土日、祝日）に合わせて実施するものとし細部は監督官と協議するものとする。

ウ 灯具取付後は回路ごとの絶縁測定及び各部屋の照度測定を行うものとする。絶縁測定及び照度測定試験結果報告書を作成し、1部監督官に提出すること。

エ 本役務は第1種電気工事士の資格を有するものが施工するものとする。

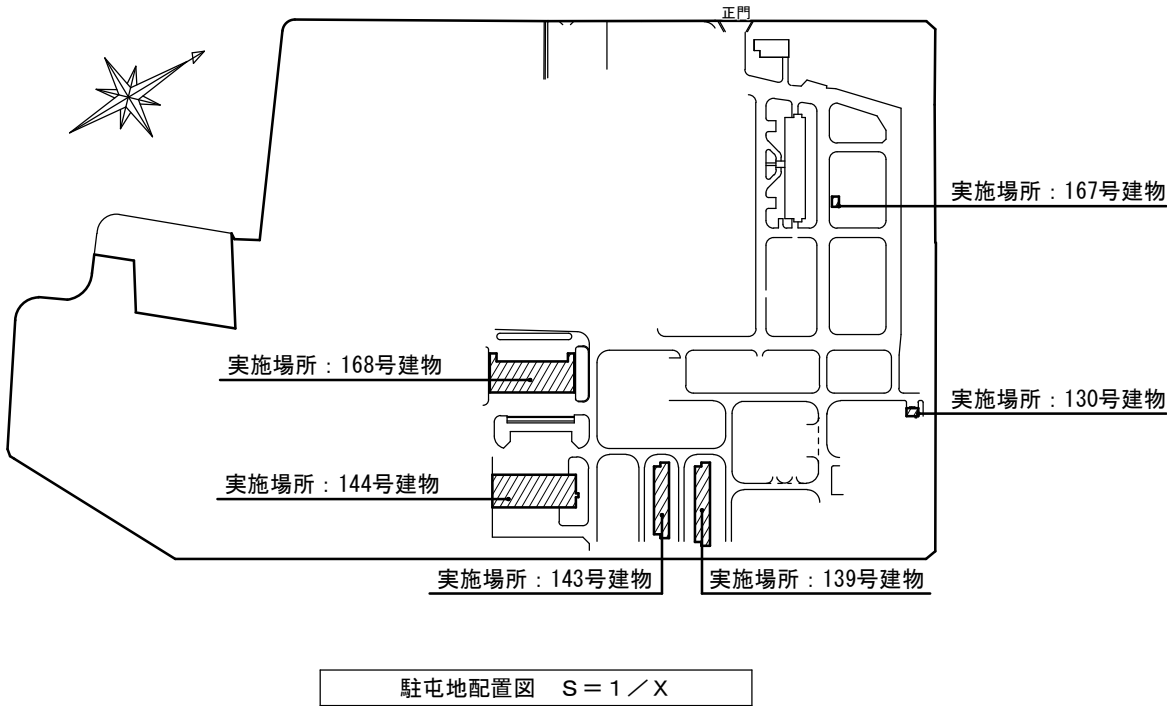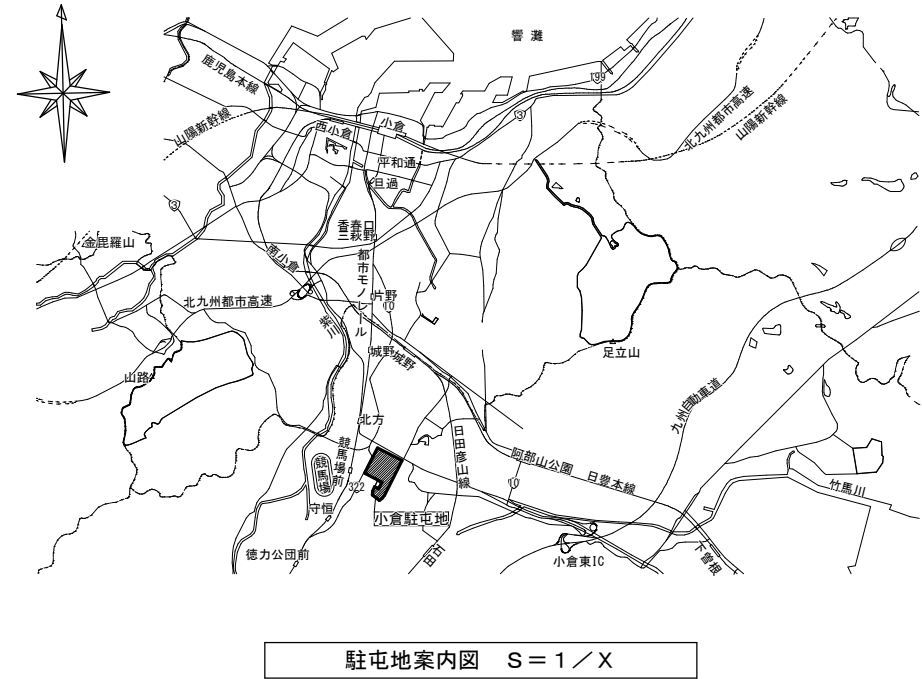

件名	168号建物等照明器具取替	図面番号	2/8
図名	仕様書・案内図・配置図	縮尺	図示
陸上自衛隊小倉駐屯地業務隊		令和8年6月23日	

場所	倉庫 1 (レスタイ=3600mm)	数量
撤去	32W×2灯 (レスタイ)	8
	FRS2-322 PH 反射笠付	
新設	組合せ 直付XFX460KED LE9	8
	器具 NNLK41517J	
	注1) NNL4600ED LE9	

場所	倉庫 3 (レスタイ=3600mm)	数量
撤去	32W×2灯 (レスタイ)	9
	FRS2-322 PH 反射笠付	
新設	組合せ 直付XFX460KED LE9	9
	器具 NNLK41517J	
	注1) NNL4600ED LE9	

場所	倉庫 5 (レスタイ=3600mm)	数量
撤去	32W×2灯 (レスタイ)	10
	FRS2-322 PH 反射笠付	
新設	組合せ 直付XFX460KED LE9	10
	器具 NNLK41517J	
	注1) NNL4600ED LE9	

場所	プラットフォーム(1) (壁付H=2600mm)	数量
撤去	32W×1灯 (壁付)	9
	FVF7RP-321PH	
新設	組合せ -	9
	器具 NNF41885 LE9	
	注1) LDL40S・N/29/38-K	

場所	階段室 (レスタイH=2500mm)	数量
撤去	32W×2灯 (レスタイ)	1
	FRS2-322 PH 反射笠付	
新設	組合せ 直付XFX460KED LE9	1
	器具 NNLK41517J	
	注1) NNL4600ED LE9	

場所	階段下倉庫 (直付H=2500mm)	数量
撤去	32W×1灯 (直付)	1
	FRS2-321 PH 反射笠付	
新設	組合せ 直付XFX430KED LE9	1
	器具 NNLK41517J	
	注1) NEL4300ED LE9	


場所	ホール (レスタイH=3600mm)	数量
撤去	32W×1灯 (レスタイ)	4
	FRS2-321 PX 反射笠付	
新設	組合せ 直付XFX430KED LA9	4
	器具 NNLK41517J	
	注1) NEL4300ED LA9	

場所	電気室 (レスタイ=2500mm)	数量
撤去	32W×2灯 (レスタイ)	2
	FRS2-322 PH 反射笠付	
新設	組合せ 直付XFX460KED LE9	2
	器具 NNLK41517J	
	注1) NNL4600HD LE9	
撤去	32W×2灯 (レスタイ) 非常灯	2
	K1-FRS2-322PH 反射笠付	
新設	組合せ -	2
	器具 NNLG41617C	
	注1) NEL4605GD LE9	

場所	電気室出入口 (壁付)	数量
撤去	20W×1灯 (壁付・防湿防雨型)	1
	SP-1 (SP-FBF2RP-201)	
新設	組合せ -	1
	器具 NNF421885 LE9	
	注1) LDL20S・N/11/12-K	

場所	消火ポンプ室 (レスタイ=2500mm)	数量
撤去	32W×2灯 (レスタイ)	2
	FRS2-322 PH 反射笠付	
新設	組合せ 直付XFX460KED LE9	2
	器具 NNLK41517J	
	注1) NNL4600HD LE9	
撤去	32W×2灯 (レスタイ) 非常灯	1
	K1-FRS2-322PH 反射笠付	
新設	組合せ -	1
	器具 NNLG41617C	
	注1) NEL4605GD LE9	

場所	消火ポンプ室出入口 (壁付)	数量
撤去	20W×1灯 (壁付・防湿防雨型)	1
	SP-1 (SP-FBF2RP-201)	
新設	組合せ -	1
	器具 NNF421885 LE9	
	注1) LDL20S・N/11/12-K	

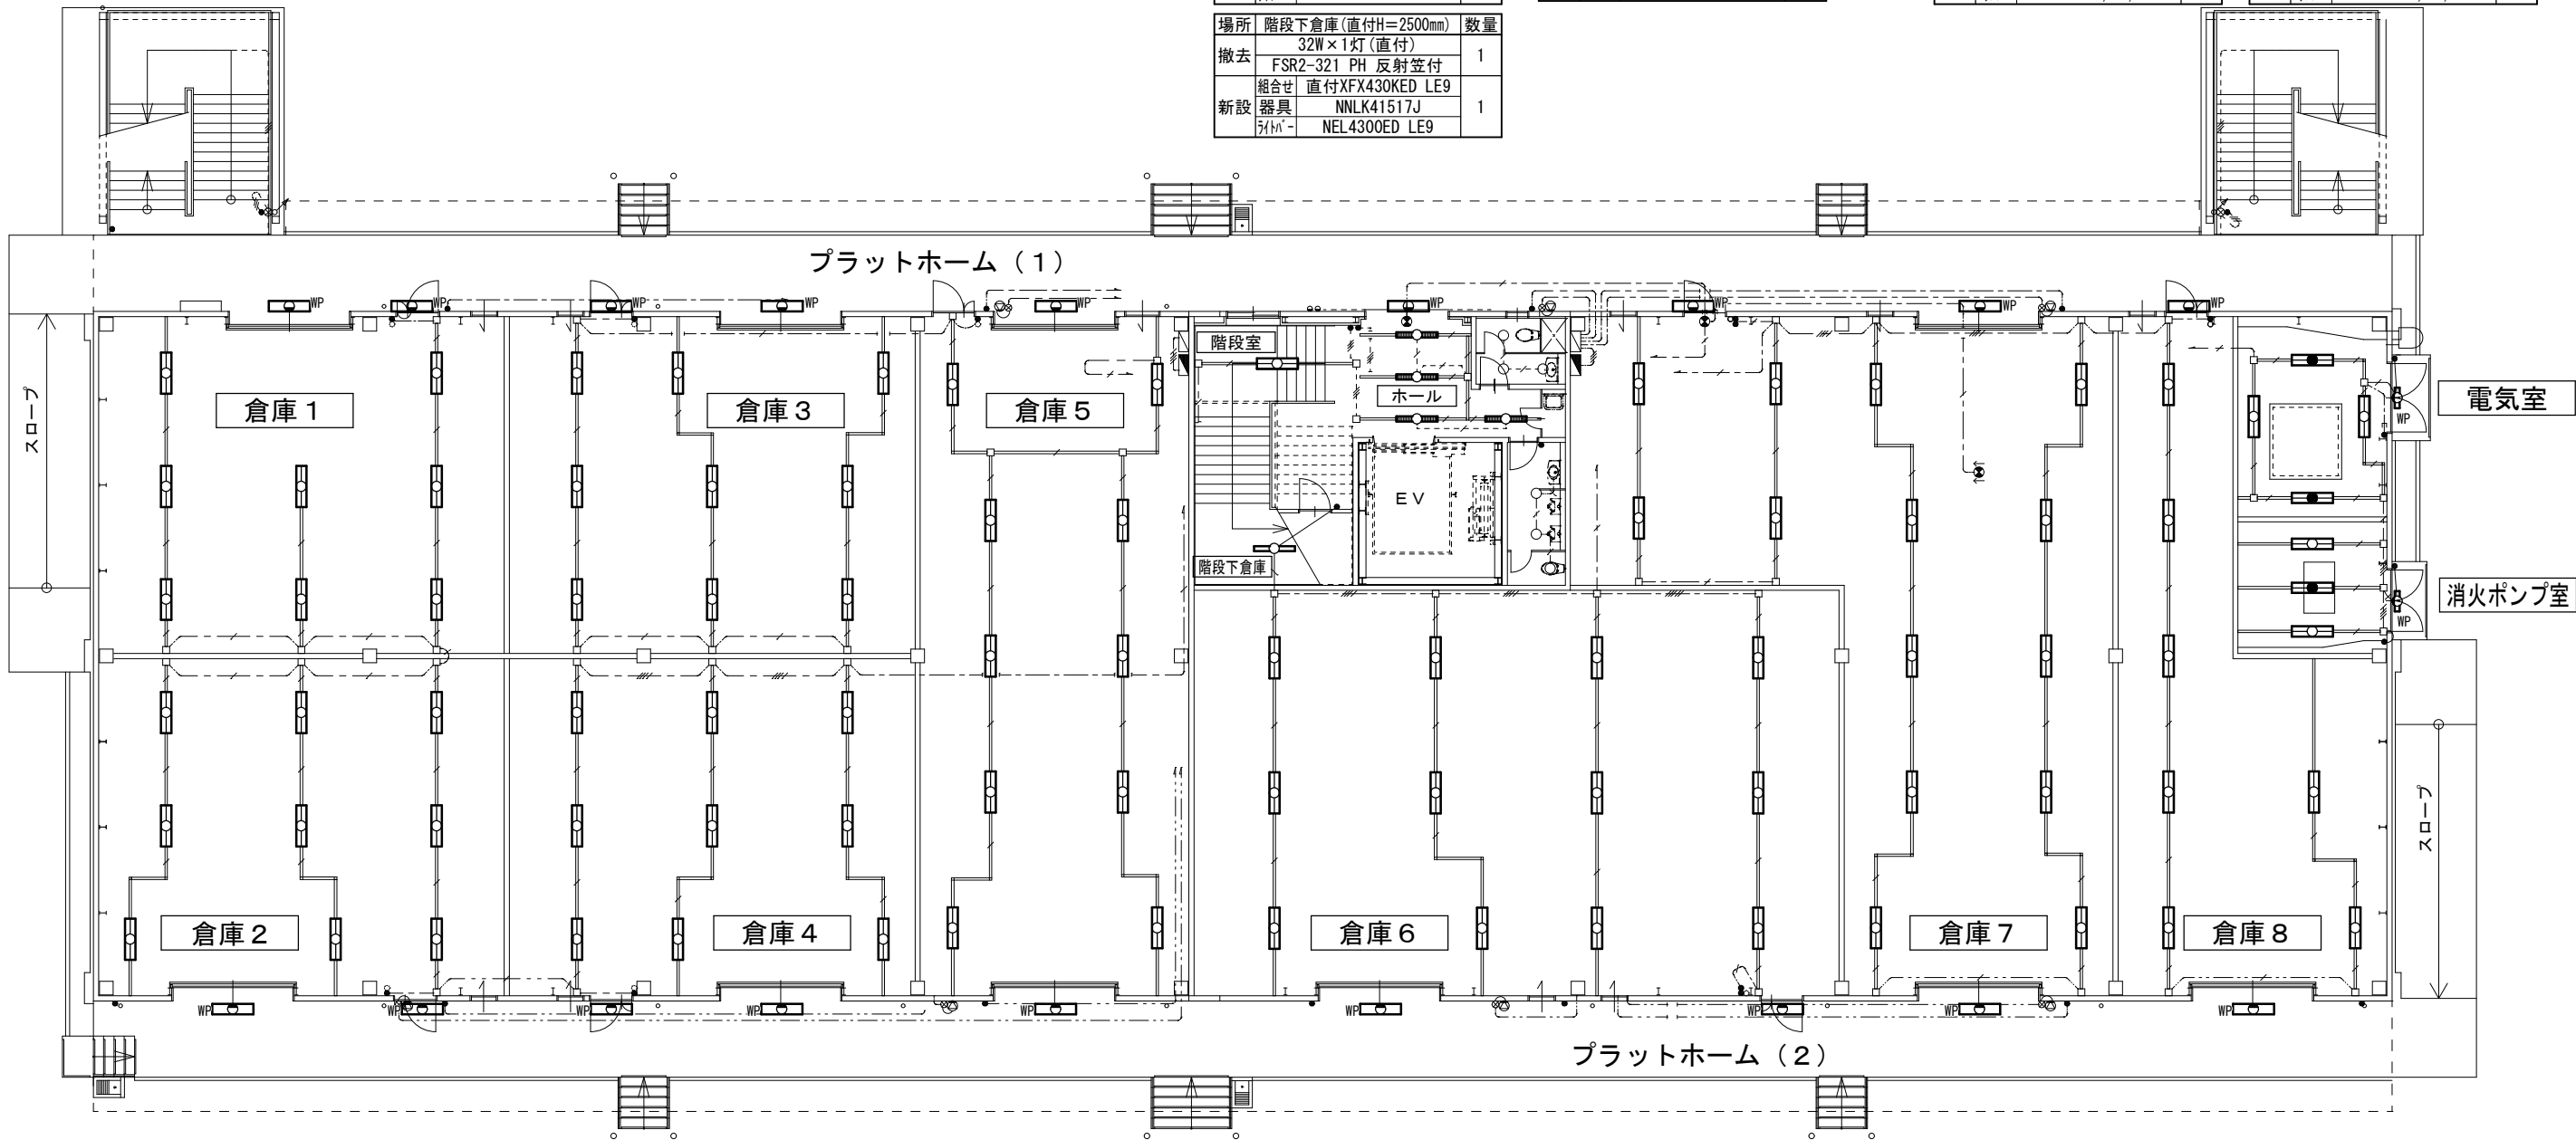

場所	倉庫 2 (レスタイ=3600mm)	数量
撤去	32W×2灯 (レスタイ)	9
	FRS2-322 PH 反射笠付	
新設	組合せ 直付XFX460KED LE9	9
	器具 NNLK41517J	
	注1) NNL4600ED LE9	

場所	倉庫 4 (レスタイ=3600mm)	数量
撤去	32W×2灯 (レスタイ)	9
	FRS2-322 PH 反射笠付	
新設	組合せ 直付XFX460KED LE9	9
	器具 NNLK41517J	
	注1) NNL4600ED LE9	

場所	プラットフォーム(2) (壁付H=2600mm)	数量
撤去	32W×1灯 (壁付)	9
	FVF7RP-321PH	
新設	組合せ -	9
	器具 NNF41885 LE9	
	注1) LDL40S・N/29/38-K	

場所	倉庫 6 (レスタイ=3600mm)	数量
撤去	32W×2灯 (レスタイ)	12
	FRS2-322 PH 反射笠付	
新設	組合せ 直付XFX460KED LE9	12
	器具 NNLK41517J	
	注1) NNL4600ED LE9	

場所	倉庫 7 (レスタイ=3600mm)	数量
撤去	32W×2灯 (レスタイ)	14
	FRS2-322 PH 反射笠付	
新設	組合せ 直付XFX460KED LE9	14
	器具 NNLK41517J	
	注1) NNL4600ED LE9	

場所	倉庫 8 (レスタイ=3600mm)	数量
撤去	32W×2灯 (レスタイ)	7
	FRS2-322 PH 反射笠付	
新設	組合せ 直付XFX460KED LE9	7
	器具 NNLK41517J	
	注1) NNL4600ED LE9	

件名	168号建物等照明器具取替	図面番号	3/8
図名	168号1階電灯平面図	縮尺	図示
陸上自衛隊小倉駐屯地業務隊		令和8年6月23日	

場所	倉庫9 (レスタイ=3600mm)	数量
撤去	32W×2灯 (レスタイ)	6
	FRS2-322 PH 反射笠付	
新設	組合せ 直付XFX460KHN LE9	6
	器具 NNLK41517J	
	54lm ² - NNL4600HN LE9	

場所	倉庫10 (レスタイ=3600mm)	数量
撤去	32W×2灯 (レスタイ)	6
	FRS2-322 PH 反射笠付	
新設	組合せ 直付XFX460KED LE9	6
	器具 NNLK41517J	
	54lm ² - NNL4600ED LE9	

場所	倉庫13 (レスタイ=3600mm)	数量
撤去	32W×2灯 (レスタイ)	10
	FRS2-322 PH 反射笠付	
新設	組合せ 直付XFX460KED LE9	10
	器具 NNLK41517J	
	54lm ² - NNL4600ED LE9	

場所	倉庫14 (レスタイ=3600mm)	数量
撤去	32W×2灯 (レスタイ)	10
	FRS2-322 PH 反射笠付	
新設	組合せ 直付XFX460KED LE9	10
	器具 NNLK41517J	
	54lm ² - NNL4600ED LE9	

場所	外部廊下 (壁付H=2600mm)	数量
撤去	32W×1灯 (壁付・防湿防雨型)	9
	FVF7RP-321PH (壁付・防湿防雨型)	
新設	組合せ -	9
	器具 NNFW41885 LE9	
	54lm ² - LDL40S・N/29/38-K	

場所	倉庫17 (レスタイ=3600mm)	数量
撤去	32W×2灯 (レスタイ)	10
	FRS2-322 PH 反射笠付	
新設	組合せ 直付XFX460KED LE9	10
	器具 NNLK41517J	
	54lm ² - NNL4600ED LE9	


場所	倉庫19 (レスタイ=3600mm)	数量
撤去	32W×2灯 (レスタイ)	4
	FRS2-322 PH 反射笠付	
新設	組合せ 直付XFX460KED LE9	4
	器具 NNLK41517J	
	54lm ² - NNL4600EN LE9	

場所	階段室 (レスタイH=2500mm)	数量
撤去	32W×2灯 (レスタイ)	1
	FRS2-322 PH 反射笠付	
新設	組合せ 直付XFX460KED LE9	1
	器具 NNLK41517J	
	54lm ² - NNL4600ED LE9	

場所	階段室 (壁付H=2500mm)	数量
撤去	32W×1灯 (壁付) 非常灯	2
	SK1-FBF15-321PH	
新設	組合せ NNCF43135J LE9	2
	器具 -	
	54lm ² - -	

場所	ホール (レスタイH=3600mm)	数量
撤去	32W×2灯 (レスタイ)	5
	FRS2-321 PX 反射笠付	
新設	組合せ 直付XFX460KED LR9	5
	器具 NNLK41517J	
	54lm ² - NEL4600ED LR9	

場所	廊下 (レスタイ=3600)	数量
撤去	32W×2灯 (レスタイ)	4
	FRS2-322 PK 反射笠付	
新設	組合せ 直付XFX460KED LE9	4
	器具 NNLK41517J	
	54lm ² - NNL4600ED LE9	

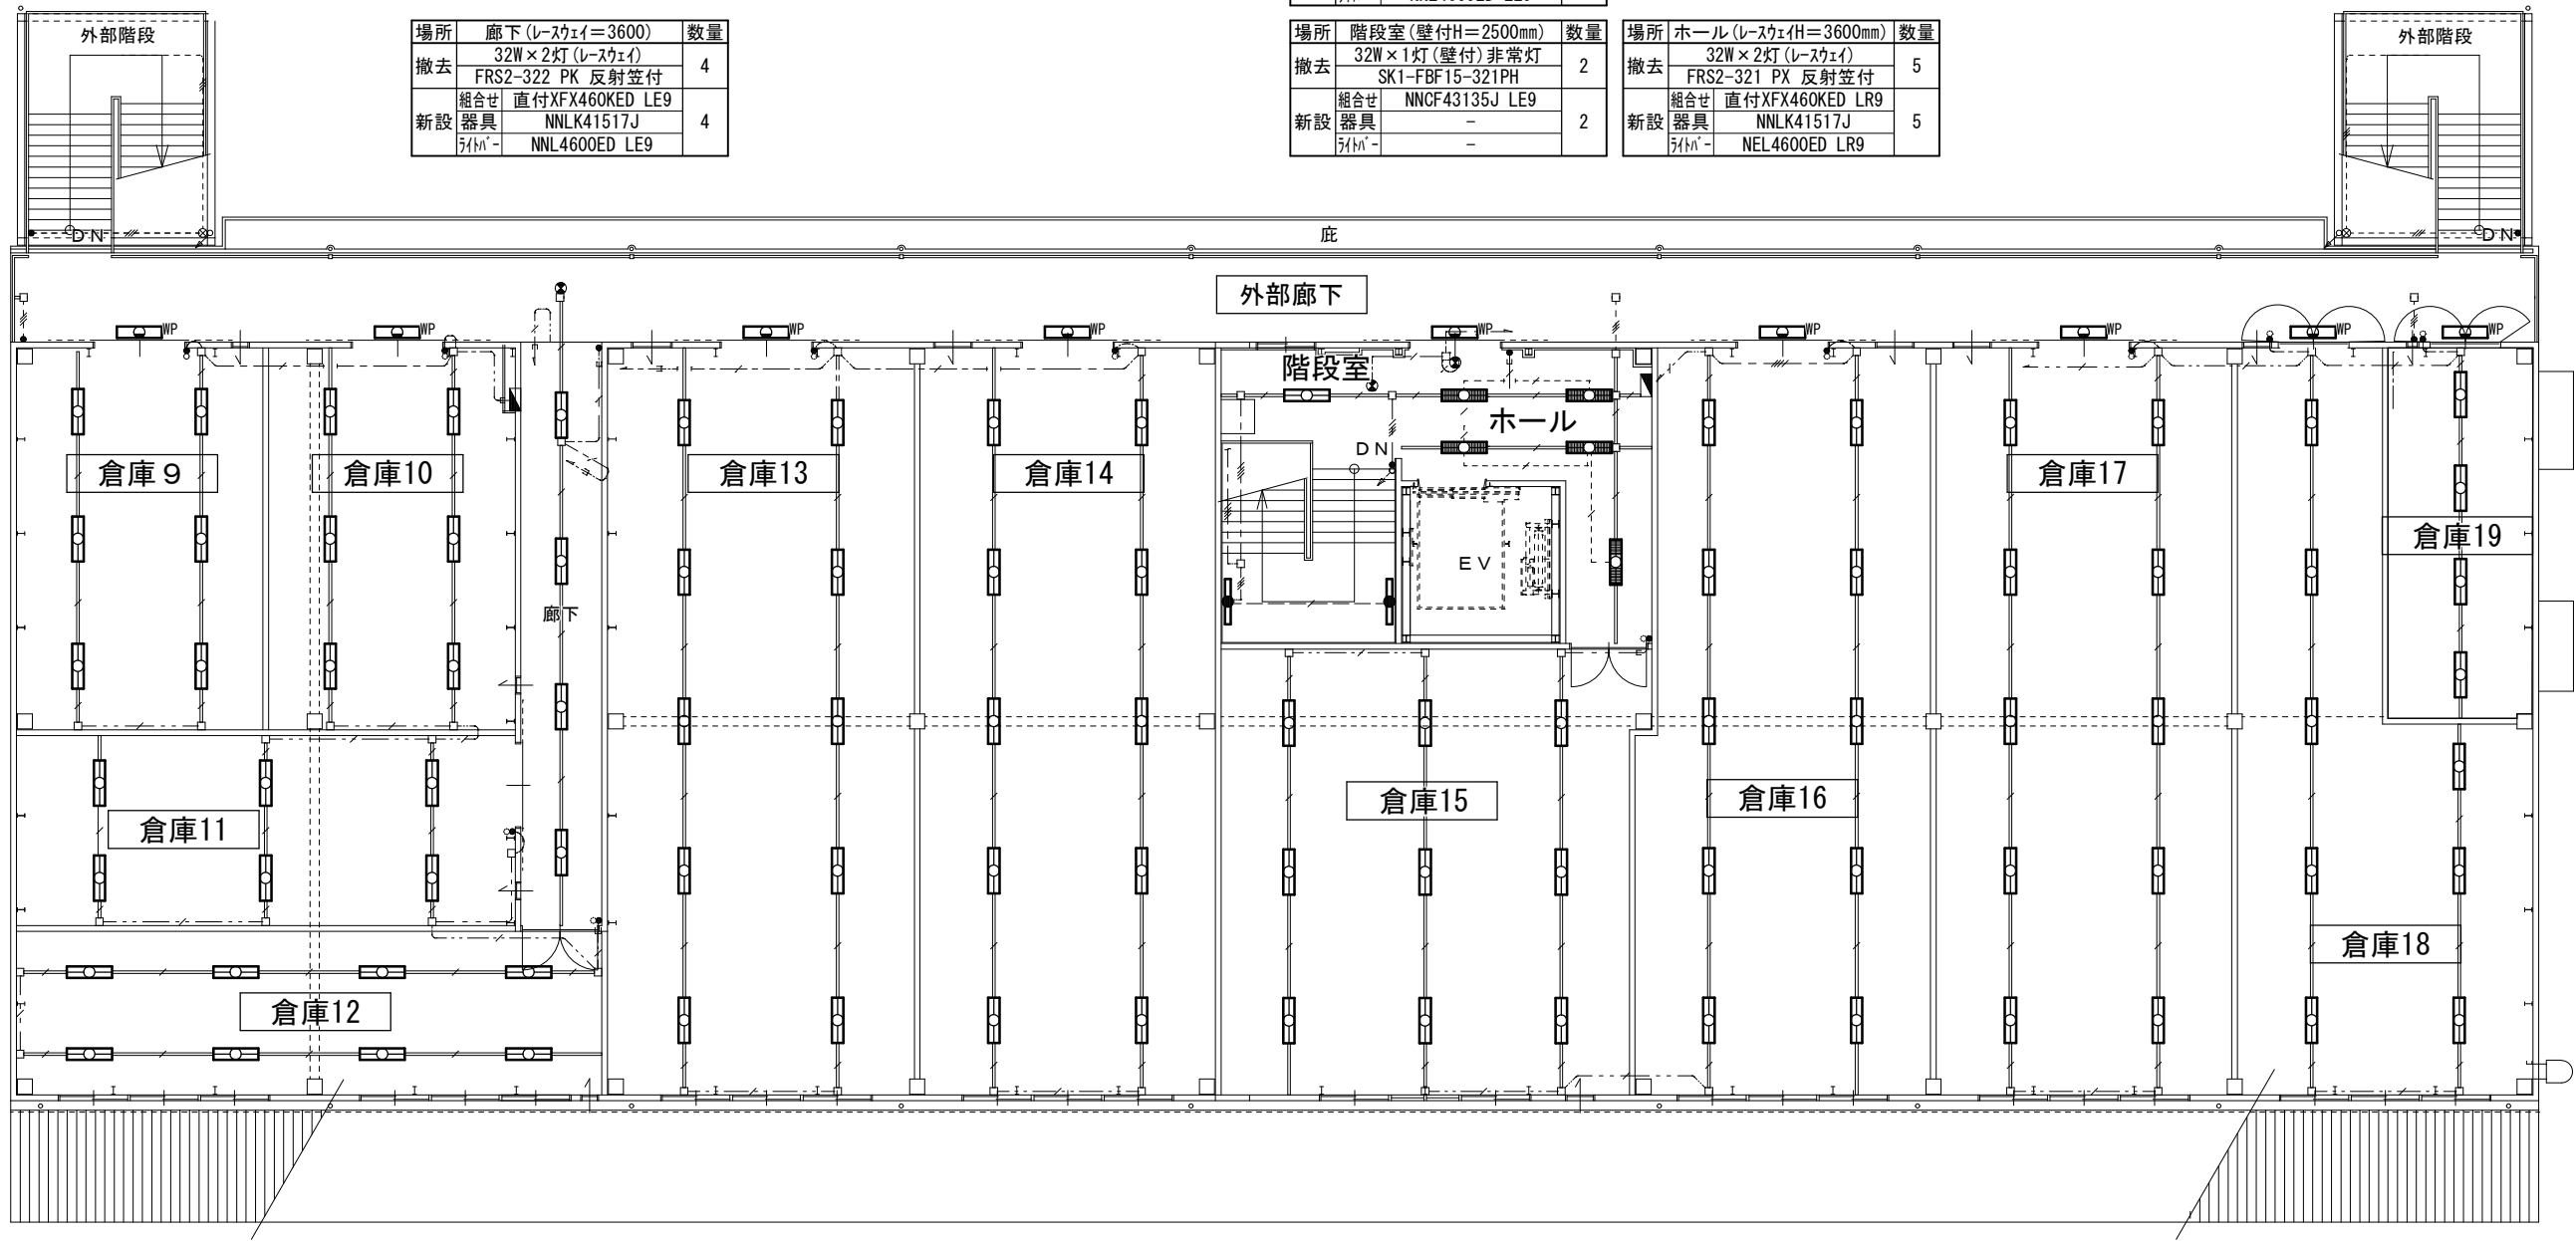

場所	倉庫11 (レスタイ=3600mm)	数量
撤去	32W×2灯 (レスタイ)	6
	FRS2-322 PH 反射笠付	
新設	組合せ 直付XFX460KED LE9	6
	器具 NNLK41517J	
	54lm ² - NNL4600ED LE9	


場所	倉庫12 (レスタイ=3600mm)	数量
撤去	32W×2灯 (レスタイ)	8
	FRS2-322 PH 反射笠付	
新設	組合せ 直付XFX460KED LE9	8
	器具 NNLK41517J	
	54lm ² - NNL4600ED LE9	

場所	倉庫15 (レスタイ=3600mm)	数量
撤去	32W×2灯 (レスタイ)	9
	FRS2-322 PH 反射笠付	
新設	組合せ 直付XFX460KED LE9	9
	器具 NNLK41517J	
	54lm ² - NNL4600ED LE9	


場所	倉庫16 (レスタイ=3600mm)	数量
撤去	32W×2灯 (レスタイ)	10
	FRS2-322 PH 反射笠付	
新設	組合せ 直付XFX460KED LE9	10
	器具 NNLK41517J	
	54lm ² - NNL4600ED LE9	

場所	倉庫18 (レスタイ=3600mm)	数量
撤去	32W×2灯 (レスタイ)	8
	FRS2-322 PH 反射笠付	
新設	組合せ 直付XFX460KED LE9	8
	器具 NNLK41517J	
	54lm ² - NNL4600ED LE9	

168号建物電気室キュービクル照明改修


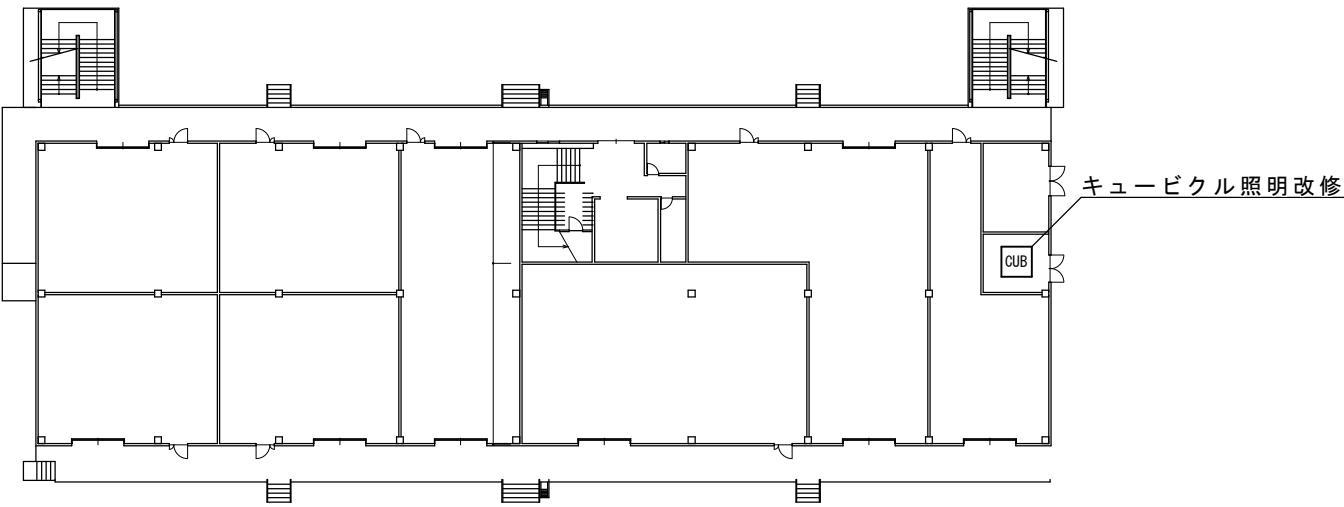


平面図

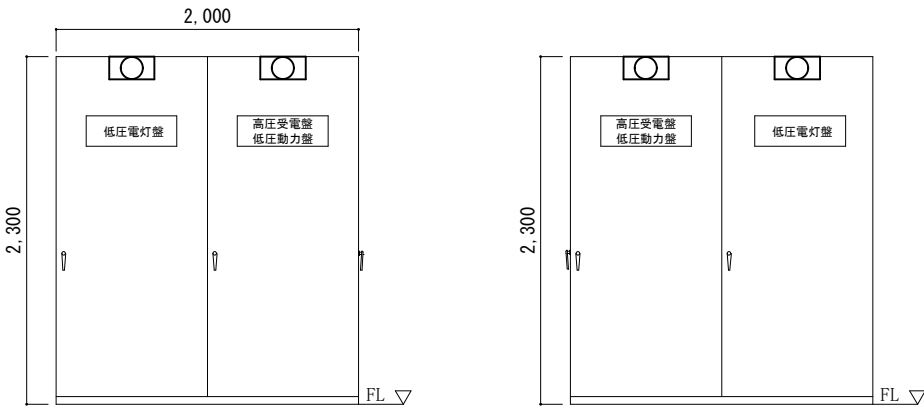

場所	電気室キュービクル	数量
撤去	10W×1(キュービクル天井付) FL10W×1	4
新設	組合せ XL 551 684R	4

167号建物・制御盤照明改修

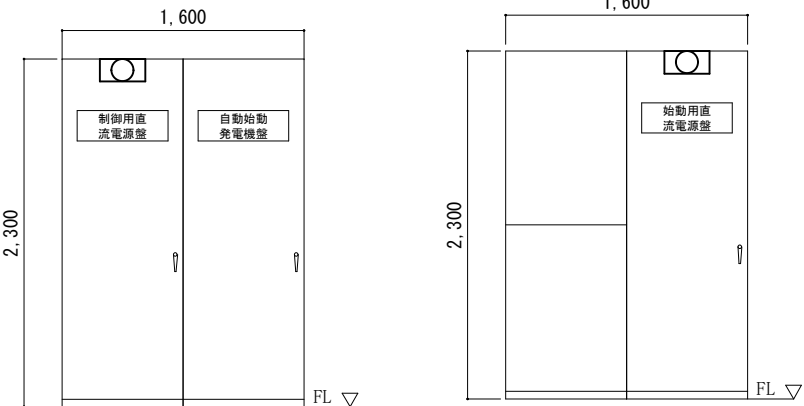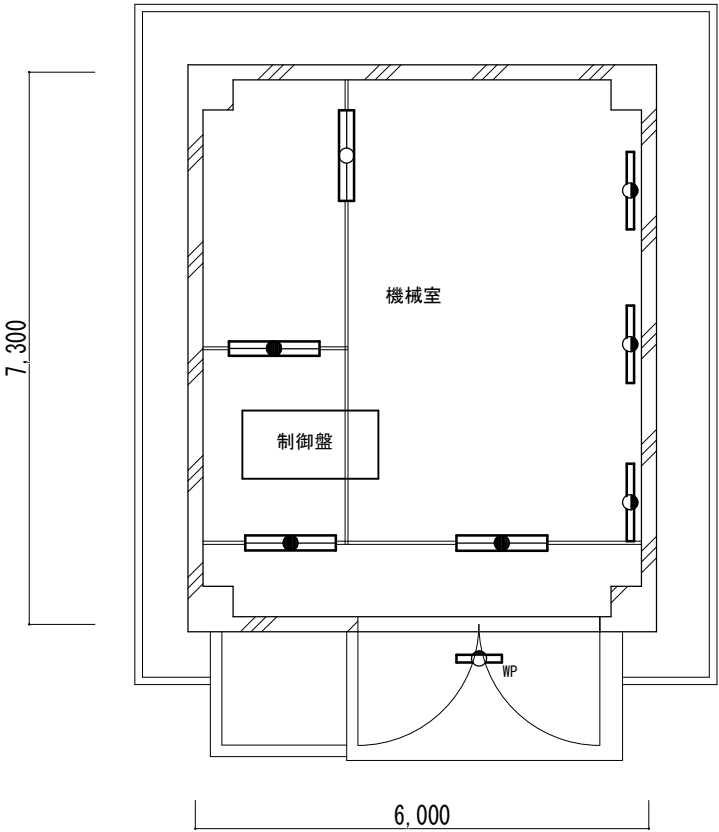


場所	機械室(レスキューH=3000)	数量
撤去	32W×2灯(レスキュー)非常灯 K1-FSR2-322PK 反射笠付	3
新設	組合せ 器具 NNLG41617C NEL46056D LE9	3
撤去	32W×2灯(レスキュー) FSR2-322PK 反射笠付	1
新設	組合せ 器具 直付XF460KED LE9 NNLK41517J NNL4600ED LE9	1

場所	機械室(壁付H=3000)	数量
撤去	32W×1灯(壁付) FBS5-321PK 片反射笠付	3
新設	組合せ 器具 NNF41231C LE9 LDL40S・N/29/38-K	3


場所	機械室室出入口(壁付)	数量
撤去	20W×1灯(壁付・防湿防雨型) SP-1 (SP-FBF2RP-201)	1
新設	組合せ 器具 NNFW21885 LE9 LDL20S・N/11/12-K	1

場所	機械室制御盤	数量
撤去	10W×1(キュービクル天井付) FL10W×1	2
新設	組合せ XL 551 684R	2


130号建物平面図（キュービクル照明改修）

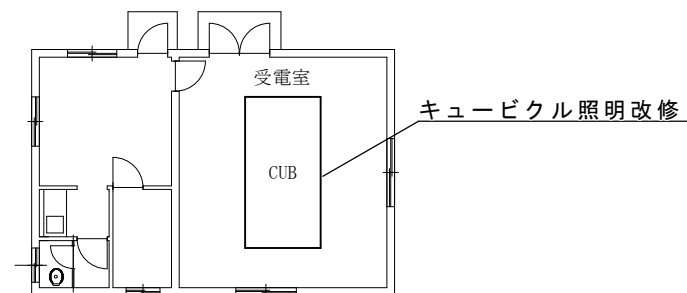

平面図

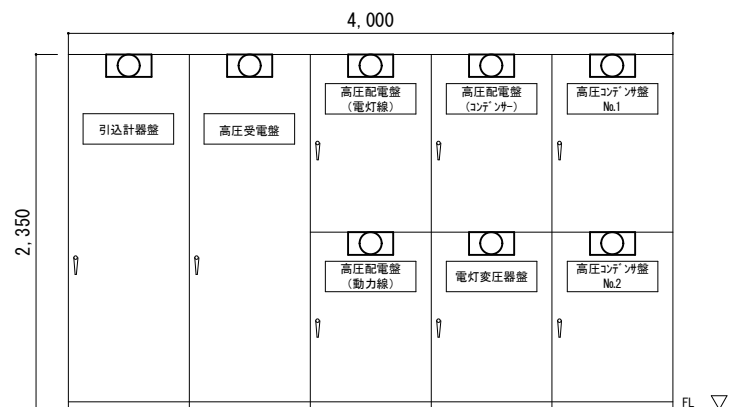


受電所CUB（正面）
1：50

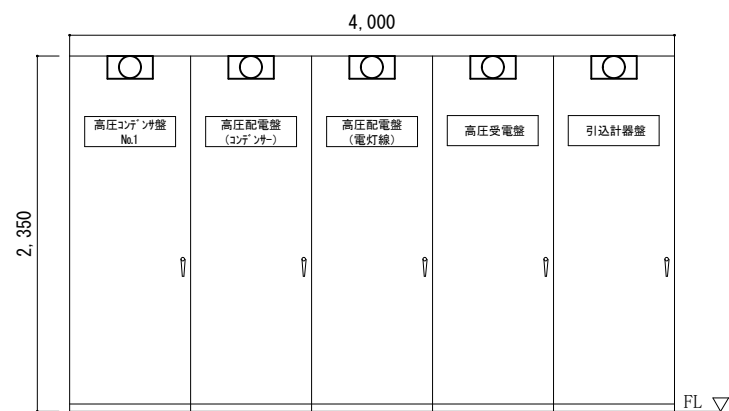


受電所CUB（裏面）
1：50

場所	機械室出入口（壁付H=3000）	数量
撤去	10W×1（キュービクル天井付） FL10W×1	13
新設 組合せ	XL 551 684R	13


139号1階平面図（キュービクル照明改修）

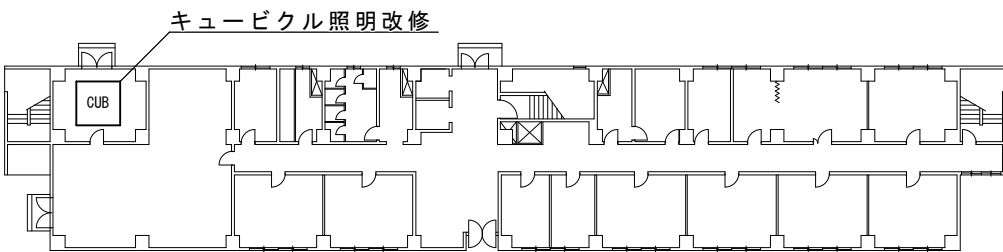

平面図

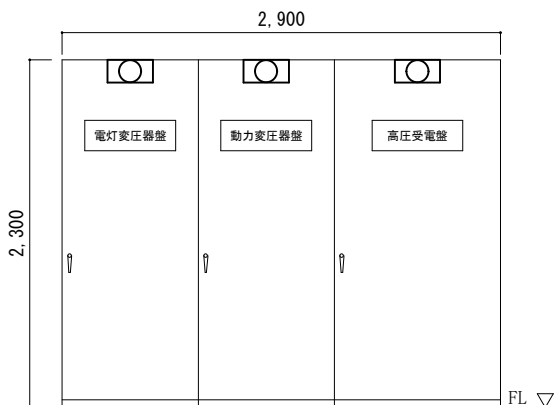

139号電氣室CUB（正面）
1：50

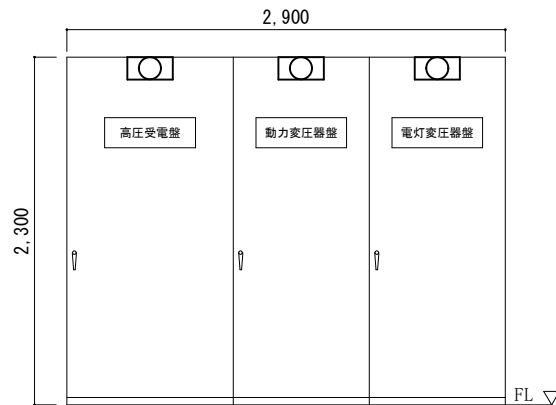


139号電氣室CUB（裏面）
1：50


場所	電気室キュービクル	数量
撤去	10W×1（キュービクル天井付） FL10W×1	6
新設 組合せ	XL 551 684R	6

件名	168号建物等照明器具取替	図面番号	6/8
図名	130号・139号電気室キュービクル照明改修平面図・立面図	縮尺	図示
陸上自衛隊小倉駐屯地業務隊		令和8年6月23日	


143号建物電気キュービクル照明改修

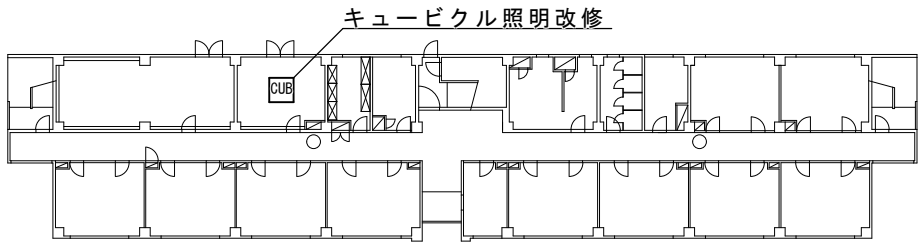

平面図

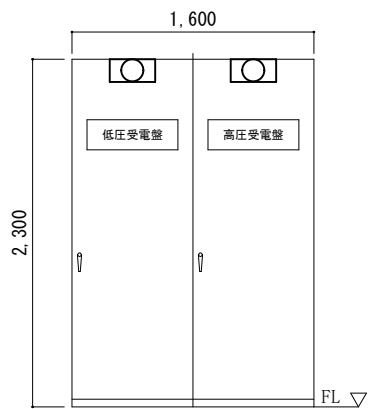


143号電気室CUB（正面）
1：50

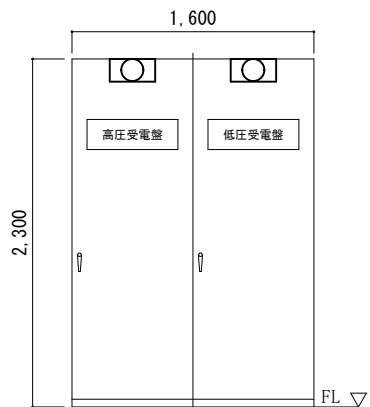


143号電気室CUB（裏面）
1：50

場所	電気室キュービクル	数量
撤去	10W×1(キュービクル天井付)	4
	FL10W×1	
新設	組合せ XL 551 684R	4


144号建物電気室キュービクル照明改修

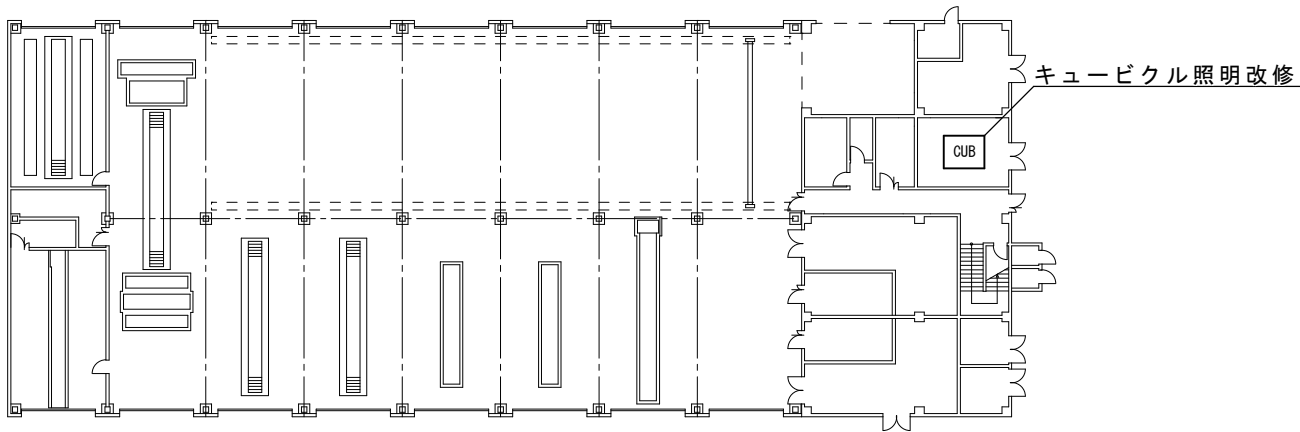


平面図

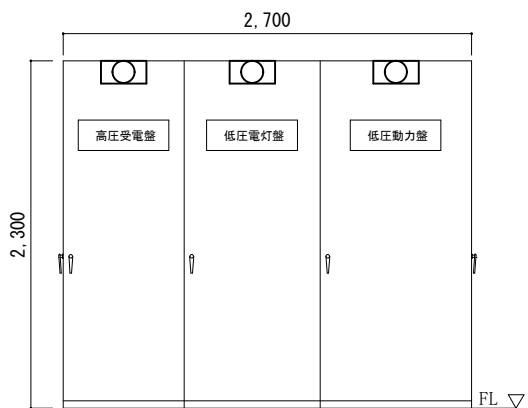


整備工場電気室CUB（正面）
1：50

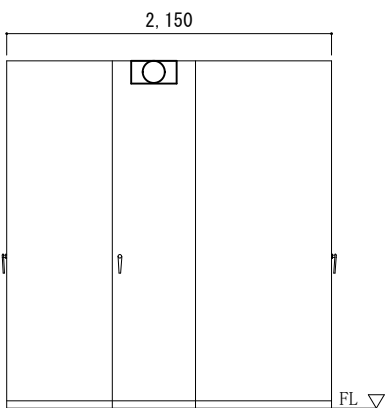

整備工場電気室CUB（右側面）
1：50

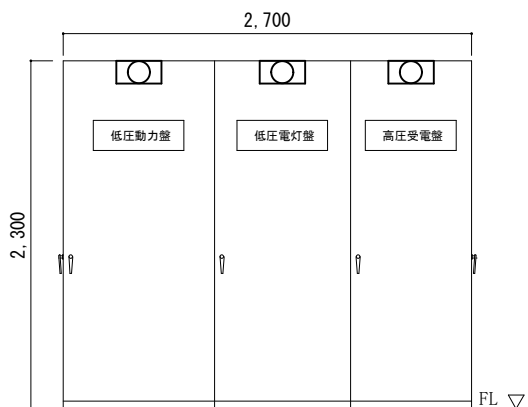

144号電気室CUB（裏面）
1：50

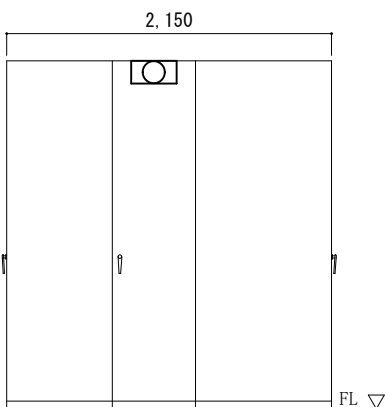

144号電気室CUB（左側面）
1：50

場所	電気室キュービクル	数量
撤去	10W×1(キュービクル天井付)	8
	FL10W×1	
新設	組合せ XL 551 684R	8

件名	168号建物等照明器具取替	図面番号	7/8
図名	143号・144号電気室キュービクル照明改修平面図・立面図	縮尺	-
陸上自衛隊小倉駐屯地業務隊		令和8年6月23日	

記 号	既設照明器具仕様(撤去)	取付高さ		メーカー	新設照明器具仕様(新設)※参考			168号 1階																168号 2階												計	
					組合せ品番	灯具品番	ライト・ランプ 品番	倉庫1	倉庫2	倉庫3	倉庫4	倉庫5	倉庫6	倉庫7	倉庫8	電気室	消火ポンプ室	ホール	階段	階段下倉庫	女子便所	男子便所	プラントホーム1	プラントホーム2	外部階段	電気室出入口	消火ポンプ室出入口	倉庫9	倉庫10	倉庫11	倉庫12	倉庫13	倉庫14	倉庫15	倉庫16		倉庫17	倉庫18	倉庫19	廊下	ホール	階段室	外部廊下	外部階段	
	FSR2-321PH	直付	H2600	Panasonic	直付XF430KED LE9	NNLK41517J	NEL4300ED LE9													1	

記 号	既設照明器具仕様(撤去)	取付高さ		メーカー	新設照明器具仕様(新設)※参考			167号		計
					組合せ品番	灯具品番	ライト・ランプ 品番	機械室	機械室出入口	
	FSR2-322PK	レースウェイ	H3000	Panasonic	直付XF460KED LE9	NNLK41517J	NNL4600ED LE9	1		1
	FBS5-321PK	壁直付	H3000	Panasonic	-	NNF41231C LE9	LDL40S・N/29/38-K	3		3
	K1-FSR2-322PK(非常用)電池内蔵型	レースウェイ	H3000	Panasonic	-	NNLG41617C	NEL4605GD LE9	3		3
 WP	SP-FBF2RP-201	壁直付	H3000	Panasonic		NNFW21885 LE9	LDL20S・N/11/12-K		1	1
									合計	8

記 号	既設照明器具仕様(撤去)	取付高さ		メーカー	新設照明器具仕様(新設)※参考			各建物キュービクル・制御盤						計
					組合せ品番	灯具品番	ライト・ランプ 品番	167号機械室	168号電気室	130号受電室	139号電気室	143号電気室	144号電気室	
	FSR2-322PK	キュービクル等天井	H2000程度	ODELIC	XL 551 684R	-	-	2	4	13	6	4	8	37

入 札 書

金 額 ￥

件 名	規 格	単位	数量	単 価	金 額
1 6 8 号建物等照明器具取替	仕様書のとおり	S T	1		
	以下余白				
履行場所	陸上自衛隊小倉駐屯地	履行期限	令和9年3月31日		
入札（契約）保証金	免 除	入札書有効期間			

上記の公告に対して「入札及び契約心得」及び「標準契約書等」の契約条項等を承諾のうえ入札いたします。

また、当社は「入札及び契約心得」に示された暴力団排除に関する誓約事項について誓約いたします。

令和 年 月 日

分任契約担当官
陸上自衛隊小倉駐屯地
第366会計隊小倉派遣隊長 平野 勇治 殿

住 所
会 社 名
代表者名
担当者名
連 絡 先

⑥

（注） 1 押印を省略する場合には担当者名及び連絡先を記載すること。