

公 告

分任契約担当官
陸上自衛隊那覇駐屯地
第430会計隊長 岩瀬 淳司

以下のとおり一般競争入札を実施するので、「入札及び契約心得」及び「契約条項」を承知のうえ参加されたい。

1 入札事項

契約実施計画番号		調 達 要 求 番 号		物 品 番 号		仕 様 書 番 号				
6S7Y1AS00190		6SXC1AB0025 0001								
品名 または 件名										
八重瀬他（R 8）非常用発電機保守点検役務										
部品番号 または 規格										
仕様書のとおり										
使 用 器 材 名										
数 量	単位	銘 柄		使 用 期 限 等		グ ル ー プ		指定	検査	包装
1.00	ST									
納地または工事場所				引 渡 場 所						
各分屯地										
搬 入 場 所				納 期 ま た は 工 期						
上地技官【内線：３０４０】				令和9年3月31日（水）						

2 競争参加資格

次のいずれかであること
全省庁統一資格の「役務の提供等」に係る等級がA、B、C、D等級であること
ただし、細部は注意事項による。

3 契約条項を示す場所

陸上自衛隊那覇駐屯地第430会計隊契約班、西部方面隊ホームページに掲載

4 説明会及び入札執行の日時場所

説明会日時場所：
入札日時場所：令和8年3月30日（月）10時00分 第430会計隊入札室

5 保証金

入札保証金：免除 契約保証金：免除

6 落札決定方式及び契約方式

落札決定方式：総品目総額 契約方式：一般競争

7 注意事項

（入札参加資格）

- 予算決算及び会計令第70条の規定に該当しない者であること。なお、未成年者、被保佐人又は被補助人であって、契約締結の為に必要な同意を得ている者は、同条中、特別の理由がある場合に該当する。
- 予算決算及び会計令第71条の規定に該当しない者であること。
- 令和7・8・9年度「資格審査結果通知書（全省庁統一資格）」の九州・沖縄地区で、「役務の提供等」のD級以上の等級に格付けされた競争参加資格を有する者。
※ 資格審査結果通知書（写）を入札開始までに提出すること。（FAX可）
- 防衛省大臣官房衛生監、防衛政策局長、防衛装備庁長官又は陸上幕僚長から「装備品等及び役務の調達に係る指名停止等の要領」に基づく指名停止の措置を受けている期間中の者でないこと。
- 前号により現に指名停止を受けている者と資本関係又は人的関係のある者であって、当該者と同種の物品の売買又は製造若しくは役務請負について防衛省と契約を行おうとする者でないこと。
- 原則、現に指名停止を受けている者の下請負については認めない。ただし、真にやむを得ない事由を該当する省指名停止権者が認めた場合には、この限りではない。

8 公告の提示場所

西部方面隊ホームページ（<https://www.mod.go.jp/gsdf/wae>） 陸上自衛隊那覇駐屯地

9 仕様書等の配布

同 上

10 違約金

落札者が「入札及び契約心得」に従って契約の締結手続きをしない場合には、落札者が契約締結に応じないものとみなし落札価格の100分の5に相当する金額を違約金として徴収し、契約者が契約を履行しない場合は、契約金額の100分の10以上の金額を違約金として徴収する。

11 入札の無効

- (1) 入札参加資格のない者のした入札
- (2) 入札条件に違反した入札
- (3) 入札金額が明瞭でない入札
- (4) 入札者がだれであるか識別し難い入札
- (5) 電報による入札
- (6) 郵便入札の場合、期限までに到着しなかった入札
- (7) 暴力団排除に関する誓約に虚偽があった場合又は誓約に反する事態が生じた場合

12 契約書等の作成の要否

- (1) 落札者は落札決定後、契約書（請書）を陸上自衛隊標準契約書の様式により、遅滞なく作成し提出。
- (2) 適用する契約条項
「役務請負契約条項」
「談合等の不正行為に関する特約条項」
「暴力団排除に関する特約条項」

13 落札決定方法

- (1) 総額が当隊所定の予定価格の範囲内の最低入札者を落札者とする。
- (2) 落札者となるべき最低入札者が2人以上ある場合は、くじ引きにより落札者を決定する。
- (3) 落札決定に当たっては、入札書に記載された当該金額の10%に相当する額を加算した金額をもって落札金額とするので、各入札者は消費税課税、免税事業者を問わず見積もった金額の110分の100に相当する金額を入札書に記載すること。

14 その他

- (1) 入札及び契約心得を熟知の上参加すること。
- (2) 入札に参加する者は資格審査結果通知書（写）を、令和8年3月26日（木）までに提出すること。
- (3) 公共事業からの暴力団排除を推進するための措置として、入札及び契約心得を確認し、入札書余白に「当社は入札及び契約心得に示された暴力団排除に関する誓約事項について誓約いたします。」と記載すること。
- (4) 入札書が代表者の代理の場合は、入札時まで「委任状」を提出すること。
- (5) 郵便により入札に参加する場合は、令和8年3月30日（月）9時までに発送者の責により、契約担当官に必着すること。その際、入札書を内封筒に入れ、内封筒に会社名、入札日時、入札件名を記載し「入札書在中」の旨を朱書きにより明記すること。また、手交については、入札時間前までに提出すること。
- (6) 初度入札において不調となった場合、再度入札の時期等については別途連絡します。
- (7) 入札予定者は市場価格調査依頼書の回答を、令和8年3月26日（木）17時までにご協力お願いします。
- (8) 入札及び契約条項に関する問い合わせ先
〒901-0142 沖縄県那覇市鏡水679番地
陸上自衛隊那覇駐屯地 第430会計隊 契約班 担当：畑 田
TEL 098-857-1155（内線2344）
FAX 098-857-1167（直通）

仕 様 書

1 件 名：八重瀬他 (R8) 非常用発電機保守点検役務

2 場 所：沖縄県島尻郡八重瀬町富盛2608 陸上自衛隊八重瀬分屯地
沖縄県沖縄市白川福地原119 陸上自衛隊白川分屯地
沖縄県うるま市勝連字内間仲間屋原2530 陸上自衛隊勝連分屯地
沖縄県南城市知念字知念上原1177-1 陸上自衛隊知念分屯地
沖縄県島尻郡八重瀬町仲座糸無名原1110-1 陸上自衛隊南与座分屯地

3 概 要：非常用発電機保守点検 6台

対象建物	規 格	数 量
八重瀬分屯地	株式会社 明電舎 ZXK500 発電機出力500kVA 長時間形60Hz	1台
白川分屯地	株式会社 明電舎 ZXK500 発電機出力500kVA 長時間形60Hz	1台
勝連分屯地	株式会社 明電舎 ZXK425 発電機出力300kVA 長時間形60Hz	1台
勝連分屯地	株式会社 明電舎 ZXK625 発電機出力625kVA 長時間形60Hz	1台
知念分屯地	株式会社 明電舎 ZXK425 発電機出力375kVA 長時間形60Hz	1台
南与座分屯地	株式会社 明電舎 ZXK425 発電機出力375kVA 長時間形60Hz	1台

4 履行期間：契約締結日 ～ 令和9年3月31日

5 一般事項

- (1) 本仕様書は「八重瀬他 (R8) 非常用発電機保守点検役務」に適用する。
- (2) 本仕様書に記載なき事項及び用語の定義については、国土交通省大臣官房官庁営繕部監修「建築保全業務共通仕様書」及び関係法令に基づき実施するものとする。
- (3) 作業時期及び実施工程等は、事前に監督官と打合わせを実施すること。
- (4) 本作業の写真は作業前・作業中及び監督官の指示する箇所を撮影し、写真管理を確実に実施すること。
保守点検及び整備実施後は、試運転調整を確実に実施し、 A 4 判写真帳に整理して 2 部監督官へ提出するものとする。
- (5) 作業の際他の箇所に損傷を与えないように十分注意して実施し、万一損傷を与えた場合は、受注者の責任において速やかに原形に復旧すること。
- (6) 本仕様書及び作業に際し、疑義が生じた場合は監督官と協議の上実施すること。
- (7) 作業にあたっては、火災予防、安全管理に十分留意すること。
- (8) 本作業では、原則として各分屯地の水道、電気は使用できないものとする。
- (9) 部品交換の際、使用部品は全て新品とする。なお出荷証明書も 1 部提出するものとする。
- (10) 金属類の発生材については、那覇駐屯地内の監督官の指示する場所に集積するものとする。
- (11) 金属類以外は受注者の責任において場外に搬出し、法令に基き適正に処分すること。

6 特記事項

- (1) 保守点検整備に際し、必要な資格証明（自家用発電設備専門技術者）の写しを監督官へ提出すること。
- (2) 発電機の保守点検・整備については、右記の保守点検項目を参考に、メーカーの定める C 点検（1 年毎点検）に準じた方法にて行う。
- (3) 発電機点検に際し、保護継電器試験、保護連動試験、絶縁抵抗測定試験及び始動停止試験(図面番号3/6参照)を行うものとする。各試験の結果報告書は 2 部提出するものとする。
- (4) 点検整備に際し、交換部品(図面番号3/6参照)を取替を行うものとする。
- (5) 部品交換等が発生しない軽微な修理は、受注者において実施するものとする。また、本仕様書に記載なき部品交換等が発生した場合は、見積書を提出するものとする。

非常用発電機点検表（１）		
外観点検	設置状況	周囲の整理整頓、状況点検
		区画、隔壁等の破損の有無点検
		水の浸透・漏れ等の有無点検
		換気装置の機能点検
		照明の設備及び機能点検
		標識の表示状況の点検
	表 示	表示の適否確認
	自家発電設備	変形、損傷、脱落、漏れ等の有無確認
	始動用蓄電池	蓄電池設備の外観点検に準ずる
	制御装置	周囲の整理整頓、状況点検
		外形上での変形等の異常有無点検
		電源表示灯の点灯有無点検
		開閉器及び遮断機の開閉位置適否点検
	計器類	変形等の有無及び指示値の適否点検
	燃料油及び冷却水タンク	外形上での変形等の異常有無点検
		既定の燃料油量があるか点検
		既定の冷却水量があるか点検
	排気筒	可燃物等の周辺状況点検
		外形上変形、損傷、支持金具緩み等異常点検
		貫通部の変形、損傷、脱落等の異常有無点検
機能点検	配 管	変形、損傷、漏れ等の有無確認
	予備品等	予備品及び予備回路図等の備付状況点検
	自家発電設備	タンク、ラジエータ等冷却装置の機能点検
		無負荷運転での各部点検性能チェック
		手動停止装置の機能点検に準ずる
	始動用蓄電池	蓄電池設備の機能点検
	制御装置	開閉器及び遮断器の開閉機能確認
		適正ヒューズの仕様有無確認
		各継電器の機能点検
		各表示灯の点灯状況の確認
	計器類	設備を運転し、各計器の作動、指示値を点検
	結線接続	回路、端末の変形、損傷等の有無点検
	接 地	接地線の変形、接続部の損傷有無点検
	耐震措置	アンカーボルト、防振装置、可とう管継手等、耐震措置が適正に行われかつ、変形、損傷等がないかどうか点検
総合点検	自家発電装置	タイムスケジュールおよびシーケンス通りに、自動始動及び自動停止作動が完了するか
	接地抵抗	抵抗値を測定し適正であるか否か確認
	絶縁抵抗	抵抗値を測定し適正であるか否か確認
	始動用蓄電池設備	蓄電池設備の総合点検に準ずる
	始動補助装置	確実に作動するか否か点検
	保安装置	作動値が設定値通りか点検
	調速機	確実に作動するか否か確認
	負荷運転	排気排圧を計測し適否を点検

件 名	八重瀬他 (R8) 非常用発電機保守点検役務	図 面 番 号	2/6
図 名	仕 様 書	作成年月日	
所 属	陸 上 自 衛 隊 那 覇 駐 屯 地 業 務 隊 管 理 科		

非常用発電機点検表（２）		
燃 料 系 統	燃料噴射弁	噴射圧力・噴霧状況点検調整
	燃料油濾器	ドレン抜き及びブローオフ掃除
		分解掃除
	燃料タンク	沈殿物・水分の排出 燃料油中の添加剤有無
	機関潤滑油	汚れ点検 油量点検
	潤滑油濾機	分解掃除
冷却水系統	潤滑油冷却器	外観目視点検錆・損傷の有無
シリンダーヘッド弁装置	温調弁	分解・点検
過給機系統	吸排気弁	弁隙間調整 弁バネ・バネ受け点検
	空気冷却器	外観目視点検錆・損傷の有無
	回転計	期間停止中指針が〇を示しているか
	潤滑油圧力計	期間停止中指針が〇を示しているか
	圧力低下スイッチ	配線ターミナルの増締 作動確認調整
	冷却水温度スイッチ	配線ターミナルの増締 作動確認調整
	スピードリレー	配線ターミナルの増締 作動確認調整
その他	セルモータ	接点・ブラシ等の点検
	煙道	消音器のドレン抜き

●保護継電器試験(シートパネル内蔵型)・・・下記の保護継電器の動作確認を実施すること。

- ①過回転・・・・・・・・１２
- ②過電圧・・・・・・・・５９G
- ③不足電圧・・・・・・・・２７G
- ④過電流・・・・・・・・５１G
- ⑤地絡過電圧・・・・６４G

●保護連動試験・・・下記表のとおり保護装置が正常に動作することを確認すること。

保 護 項 目				機関停止	遮断器開放	保 護 項 目				機関停止	遮断器開放
対象	項目	故障項目	器具番号			対象	項目	故障項目	器具番号		
重故障 １	1	潤滑油油圧低下	63Q	○	○	重故障 2	9	過電流	51G	—	○
	2	冷却水温度上昇	26W	○	○						
	3	過回転	12	○	○						
	4	始動渋滞	48	○	○	重故障 3	10	地絡過電圧	64G	—	—
	5	緊急停止	5E	○	○		11	補機故障	30A	—	—
	6	過電圧	59G	○	○		12	蓄電池異常	30B	—	—
	7	不足電圧	27G	○	○		13	充電器故障	CHF	—	—
	8	燃料最低油量	33QLL	○	○		14	燃料油面低下	33QLL	—	—


●絶縁抵抗測定試験・・・下記計測箇所にて絶縁抵抗測定を実施すること。


測定箇所		絶縁抵抗値(MΩ)		測定箇所		絶縁抵抗値(MΩ)	
		主回路～大地間	主回路～線間			主回路～大地間	主回路～線間
主回路52G 1次側			—	遮断器操作電源			—
主回路52G 2次側				変圧器1次			—
主機界磁巻線			—	変圧器2次			—
励磁回路 J.K			—	冷却水ヒータ			—
制御電源			—	充電器 入力			—

●始動停止試験


- ①手動始動試験・・・始動操作から始動・電圧確立・表示点灯までの時間を計測すること。
- ②手動停止試験・・・停止操作から完全停止・停止復帰までの時間を計測すること。
- ③自動始動試験・・・模擬信号により停電から始動・電圧確立・遮断器投入までの時間を計測すること。
- ④自動停止試験・・・模擬信号により復電から遮断器開放・停止命令・完全停止・停止復帰までの時間を計測すること。

連番	交 換 部 品	数 量		内 訳				
				八重瀬	知念	勝連	白川	南与座
1	ガスケット	12	個	6			6	
2	ガスケット (K1)	18	個		6	6		6
3	ヘッドカバーガスケット	6	個			6		
4	エアーフィルターエレメント	5	個	1	1	1	1	1
5	カートリッジ オイルフィルター	10	個	2	2	2	2	2
6	カートリッジ オイルバイパス	5	個	1	1	1	1	1
7	カートリッジ ネンリョウ	9	個	3	1	1	3	1
8	シールワッシャ	7	個	2	1	1	2	1
9	潤滑油	30	缶	6	3	9	6	3
10	クーラント	10	缶	2	2	2	2	2
11	オイルフィルター	2	個			2		
12	燃料フィルター	3	個			3		
13	プレクリーナー	1	個			1		
14	ロングライフクーラント	2	缶			2		

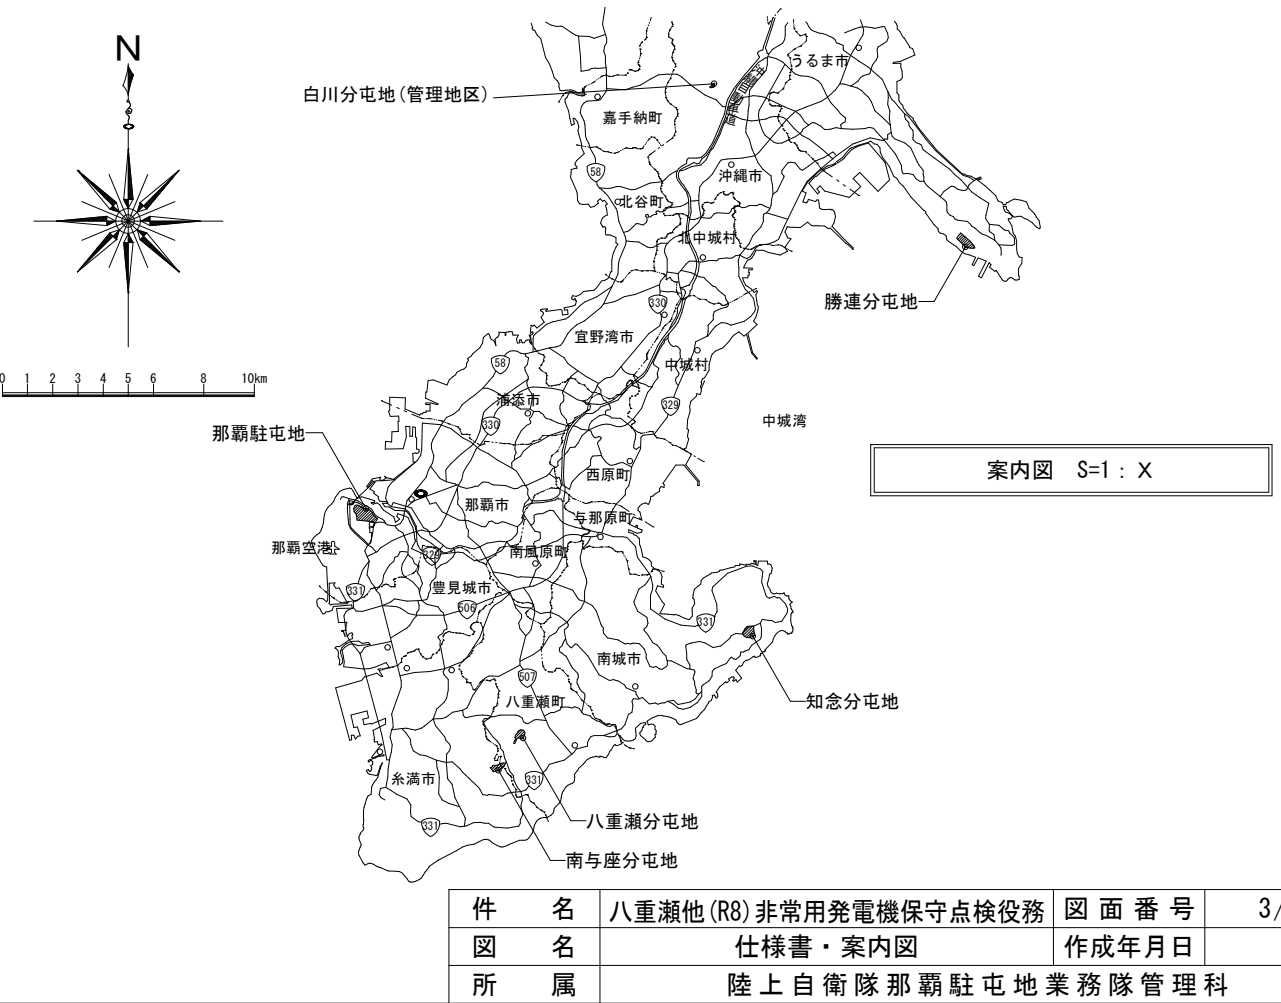


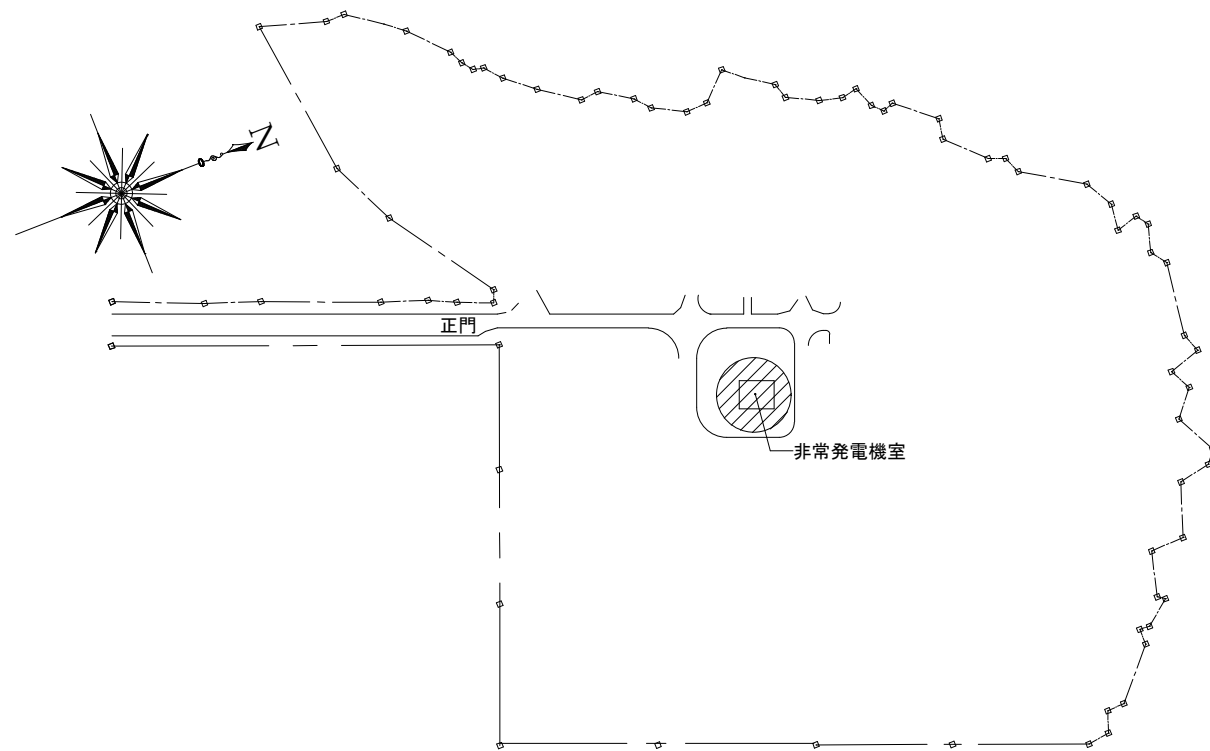


八重瀬分屯地配置図 S=1:3000

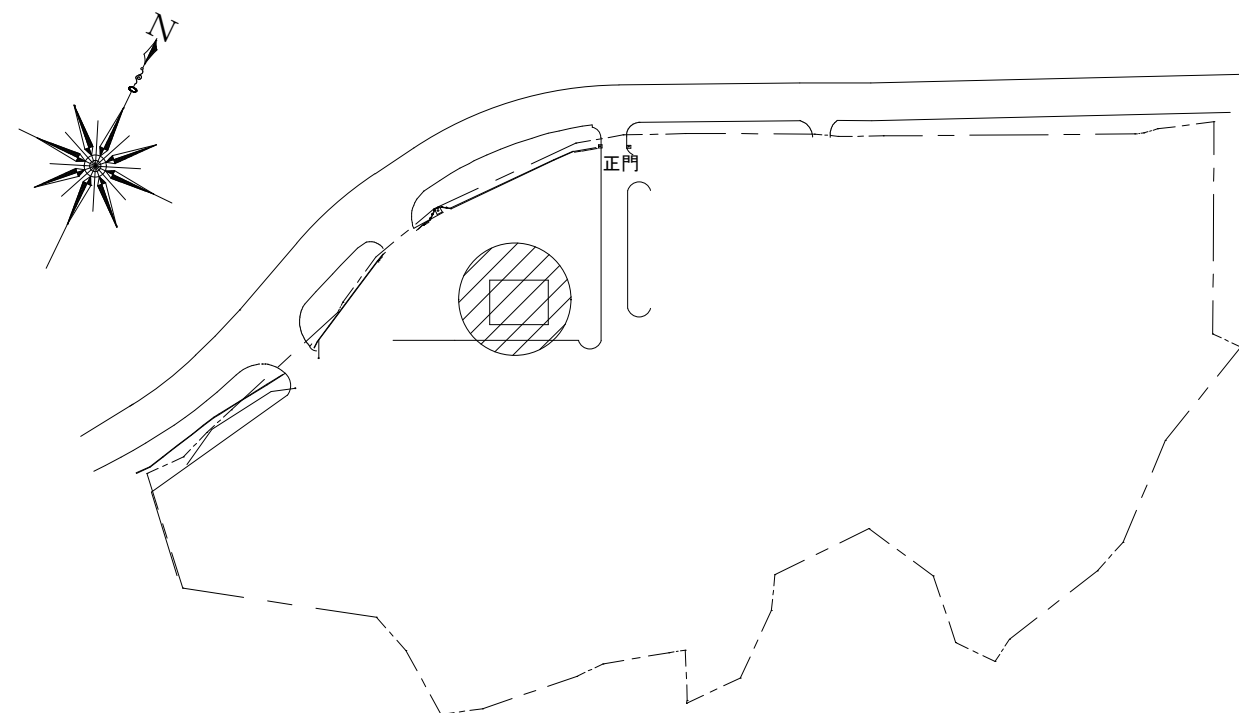

白川分屯地配置図 S=1:2000

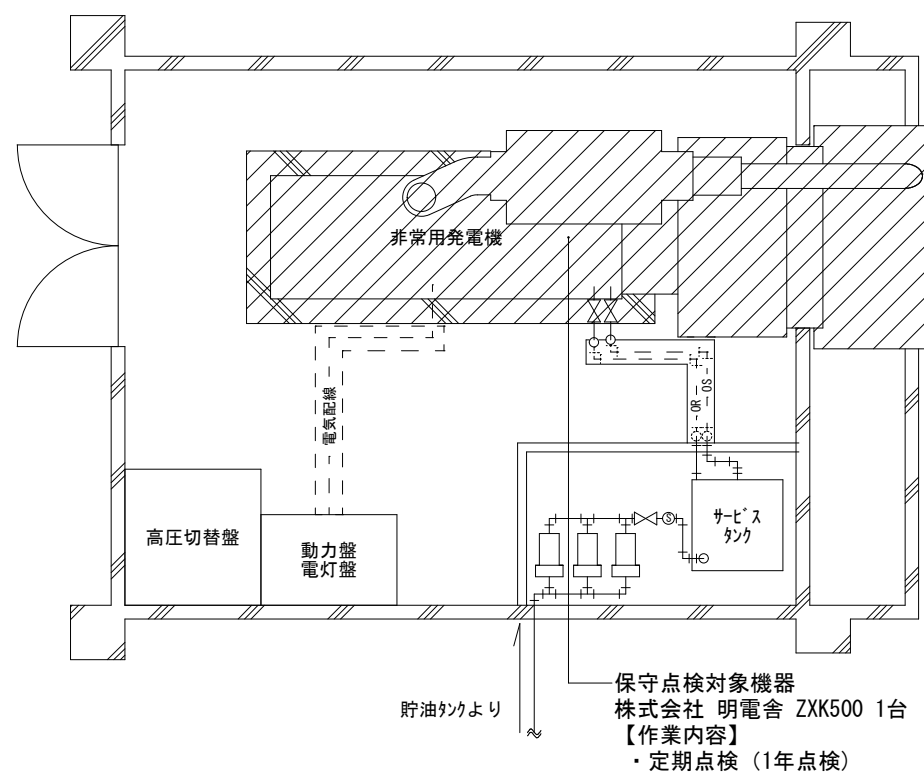


(八重瀬) 平面図 S=1:100

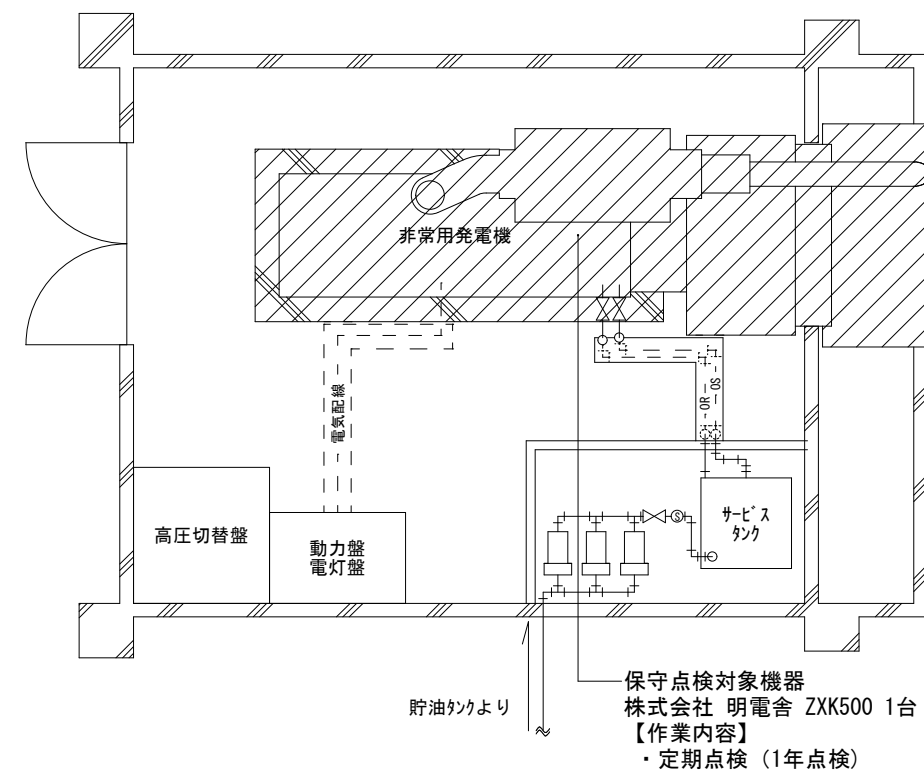


(白川) 平面図 S=1:100

件名	八重瀬他 (R8) 非常用発電機保守点検役務	図面番号	4/6
図名	八重瀬、白川分屯地配置図・平面図	作成年月日	
所属	陸上自衛隊那覇駐屯地業務隊管理科		

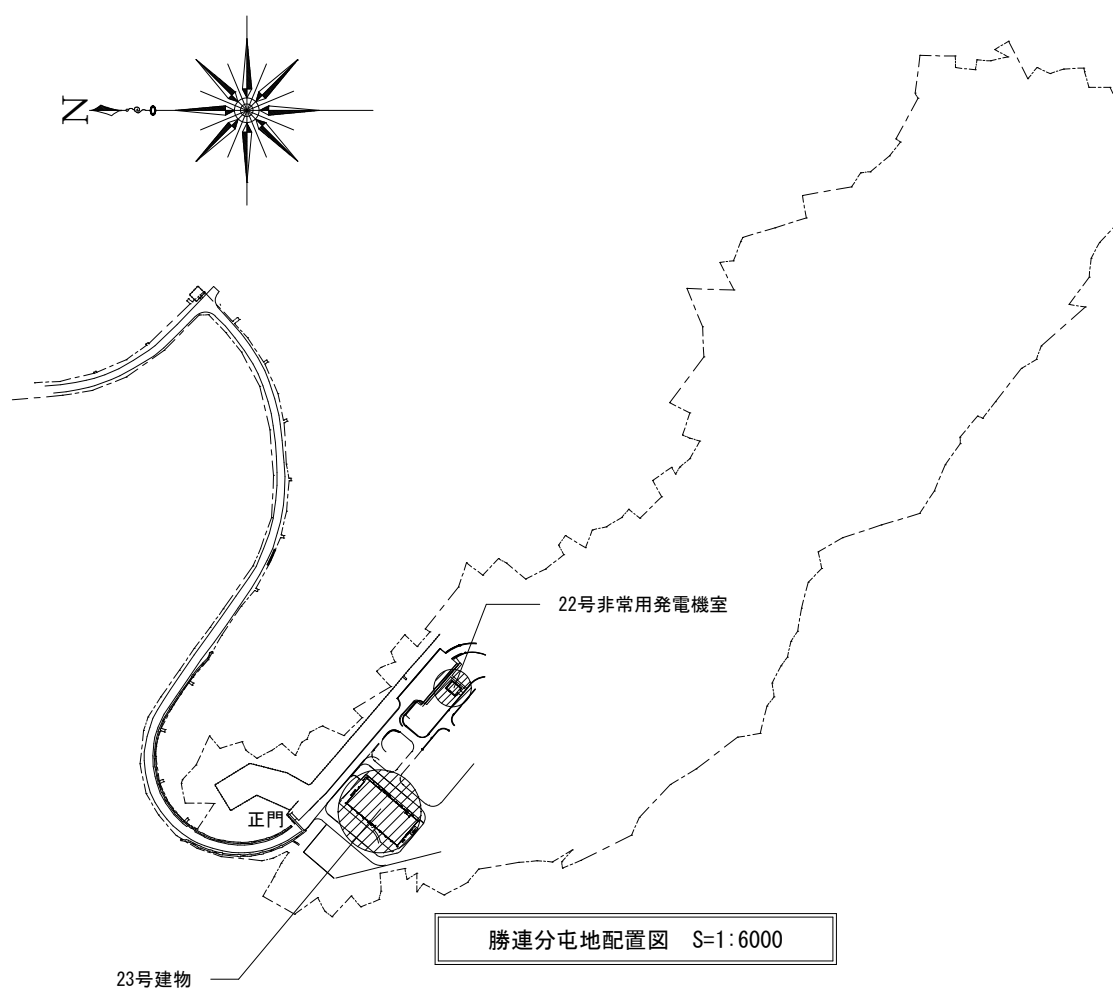


勝連分屯地配置図 S=1:6000

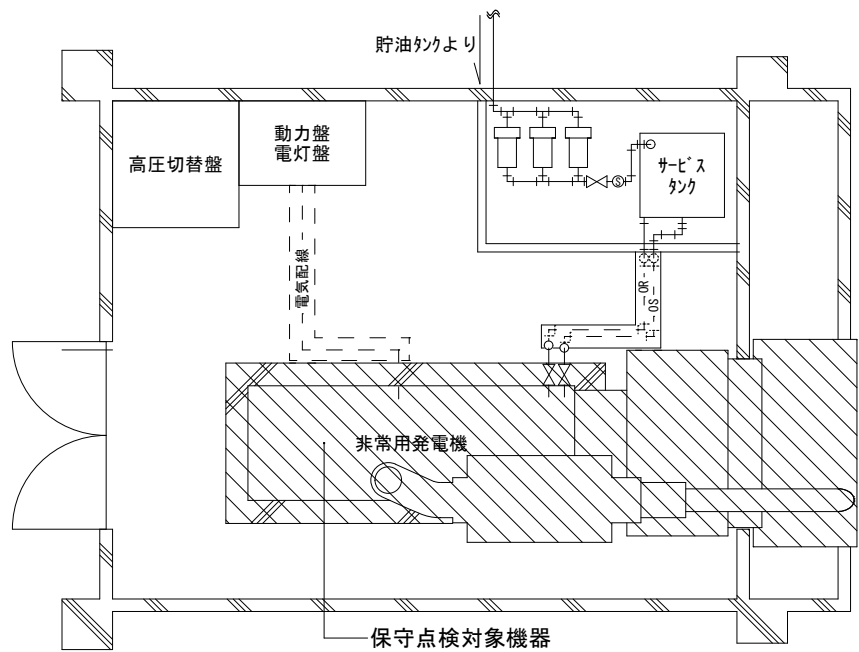


22号建物平面図 S=1:100

保守点検対象機器
株式会社 明電舎 ZXK425 1台
【作業内容】
・定期点検（1年点検）

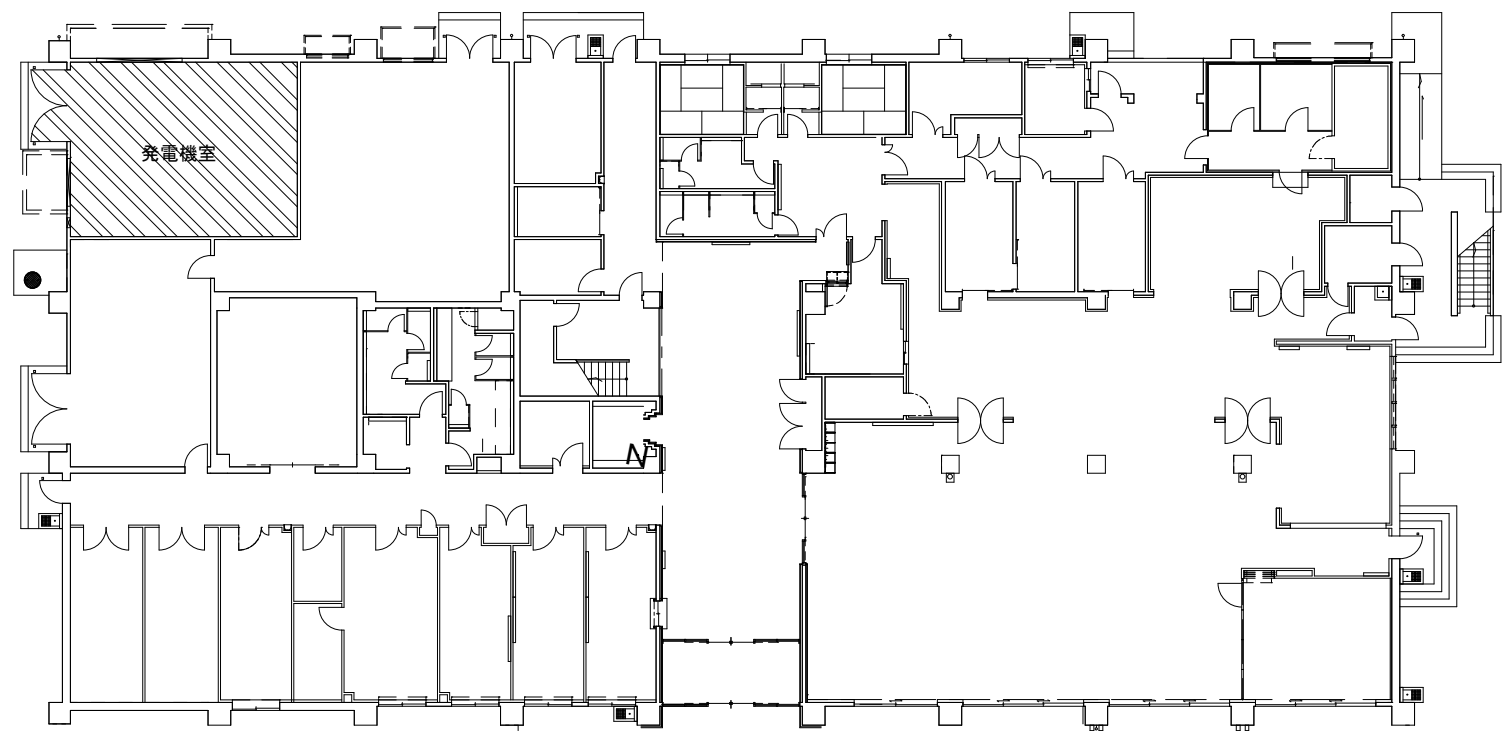


23号建物平面図 S=1:100

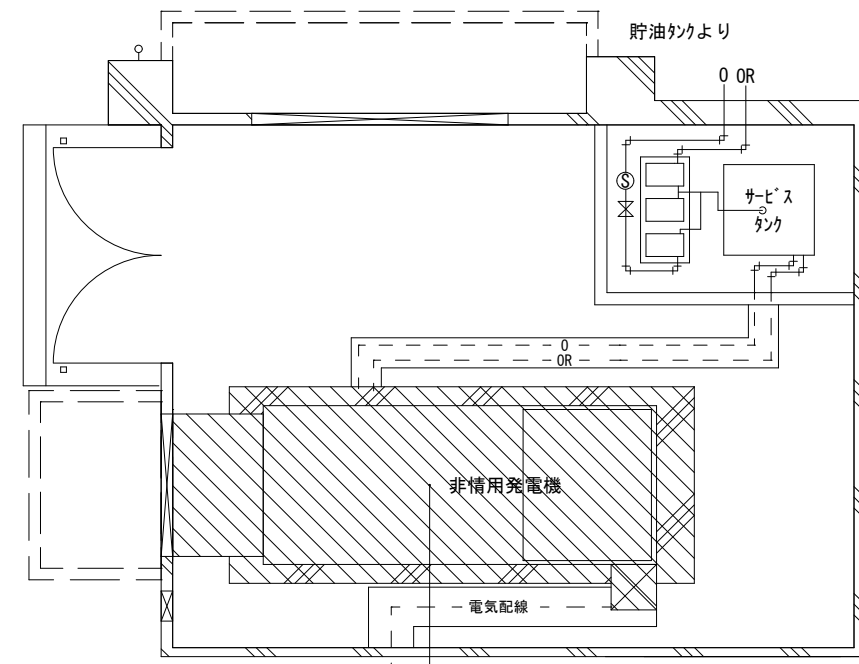


23号建物発電機室 S=1:100

保守点検対象機器
株式会社 明電舎 ZXK625 1台
【作業内容】
・定期点検（1年点検）


件名	八重瀬他 (R8) 非常用発電機保守点検役務	図面番号	5/6
図名	勝連分屯地配置図・平面図	作成年月日	
所属	陸上自衛隊那覇駐屯地業務隊管理科		

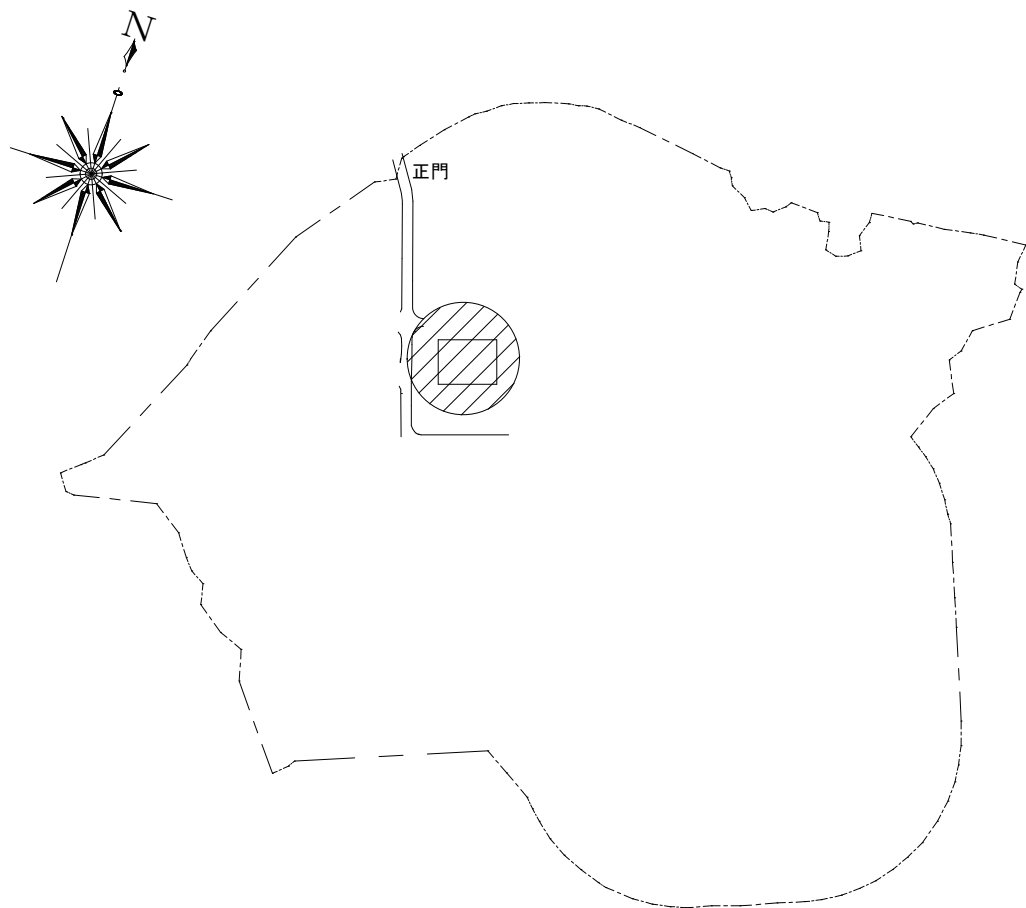


知念分屯地配置図 S=1:4000

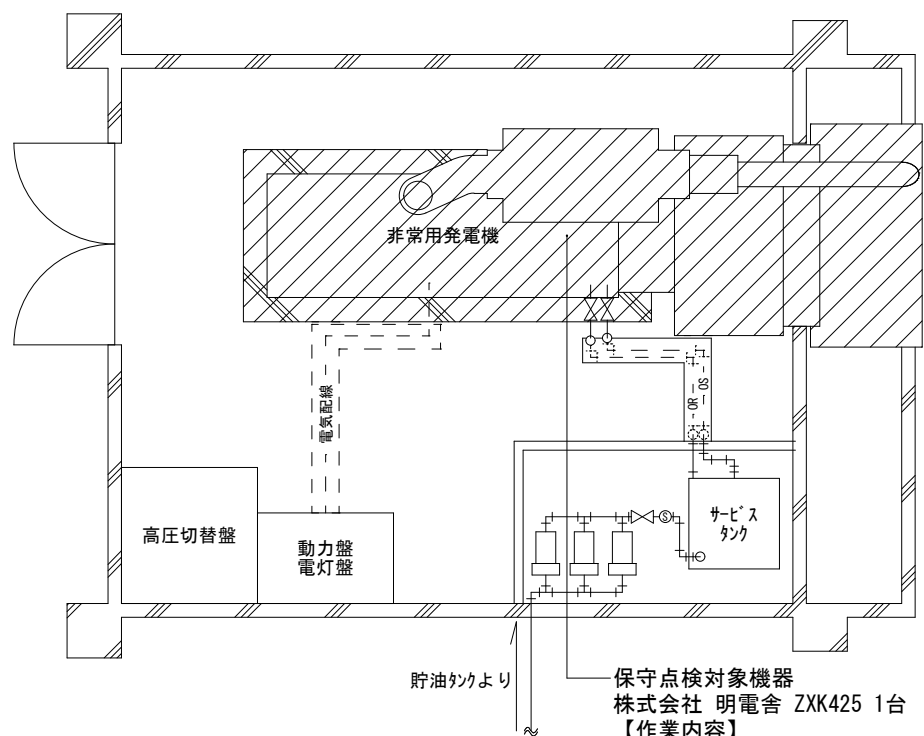

(知念) 平面図 S=1:100

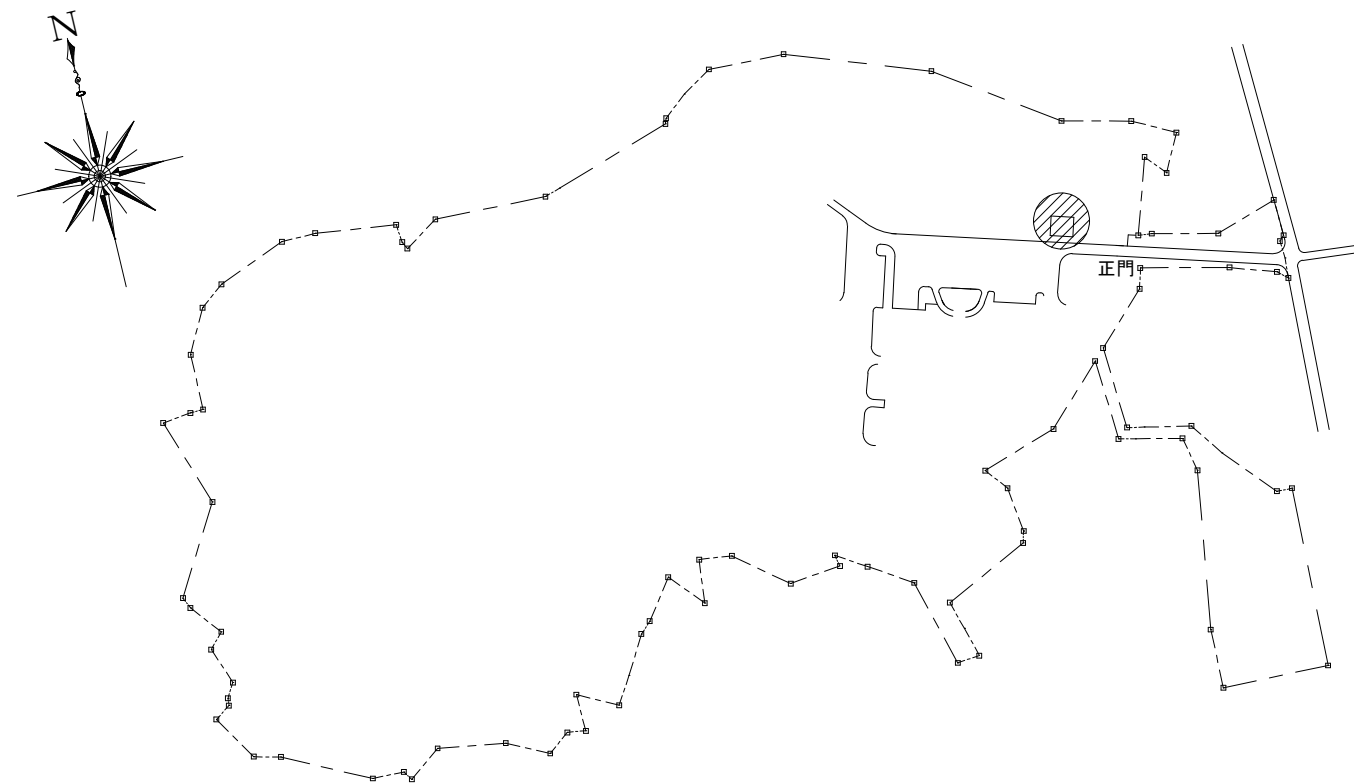

南与座分屯地配置図 S=1:4000

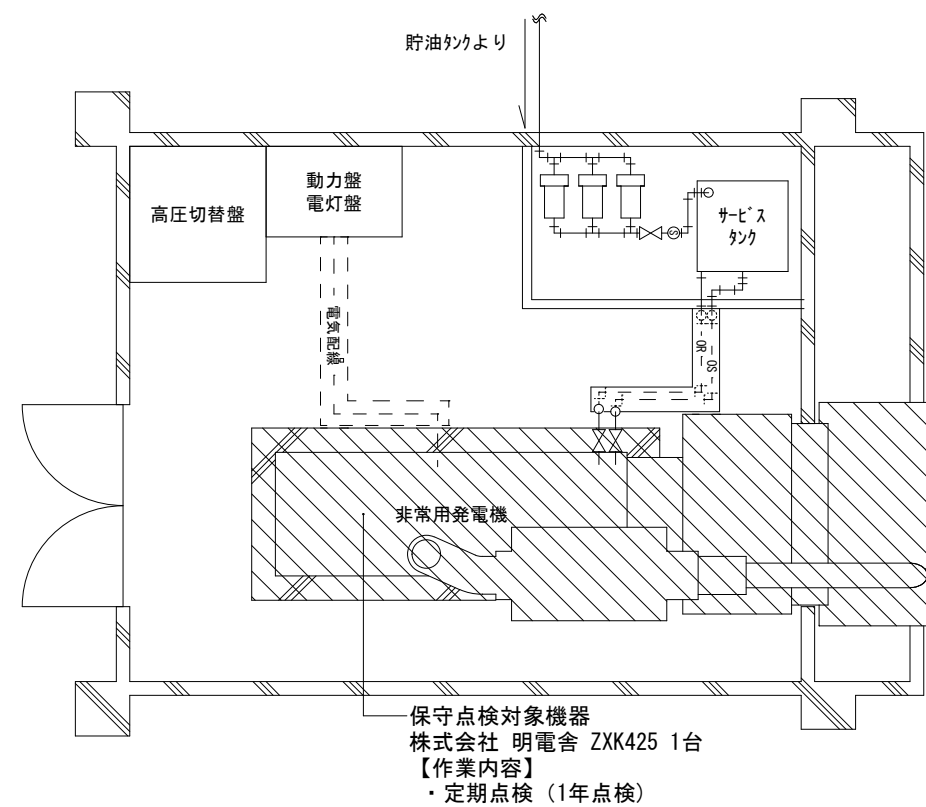

(南与座) 平面図 S=1:100

件名	八重瀬他(R8)非常用発電機保守点検役務	図面番号	6/6
図名	南与座、知念分屯地配置図・平面図	作成年月日	
所属	陸上自衛隊那覇駐屯地業務隊管理科		

入 札 書

件 名：八重瀬他(R8)非常用発電機保守点検役務

履行場所：仕様書のとおり

履行期間：令和9年3月31日

入札金額: ¥ _____ (税抜き)

上記の金額をもって「入札心得書」及び「標準契約書等」の契約条項等を承諾の上、入札します。

また、当社は「入札心得書」に示された 暴力団排除に関する誓約事項について誓約します。

令和 年 月 日

分任契約担当官
陸上自衛隊那覇駐屯地
第430会計隊長 岩瀬 淳司 殿

住所

商号又は名称

代表者氏名

代理人氏名

注：金額、月日等の数字は算用数字で明確に記載すること。

令和 年 月 日

委 任 状

受任者
役 職
氏 名
使 用 印 _____ 印

当社は、上記の者を代理人と定め、下記件名の入札・見積に関する一切の権限を委任します。

記

件 名：八重瀬他(R8)非常用発電機保守点検役務

分任契約担当官
陸上自衛隊那覇駐屯地
第430会計隊長 岩瀬 淳司 殿

委任者
住 所
商号又は名称
代 表 者 氏 名 _____ 印

価 格 調 査 依 頼 (回 答) 書

陸上自衛隊那覇駐屯地第430会計隊
担当 畑 田
TEL 098-857-1155 (内線2344)
FAX 098-857-1167

下記の価格調査についてご協力ください。

回答日	令和8年3月26日 17 時
-----	----------------

1 価格調査に関する事項	税抜き価格をお願いします。(税込の場合備考欄に「税込」記入)
--------------	--------------------------------

品 名	規 格	単位	数量	単 価	金 額	備 考
八重瀬他(R8)非常 用発電機保守点 検役務	仕様書のとおり	ST	1			
	以下余白					

内訳書の提出をお願いします。※様式随意

合 計						
-----	--	--	--	--	--	--

住 所

会 社 名

代 表 者 名

担当者名

電話番号 () -