

公 告

分任契約担当官
陸上自衛隊那覇駐屯地
第430会計隊長 岩瀬 淳司

以下のとおり一般競争入札を実施するので、「入札及び契約心得」及び「契約条項」を承知のうえ参加されたい。

1 入札事項

契約実施計画番号		調 達 要 求 番 号		物 品 番 号		仕 様 書 番 号	
6S7Y1AS00790		6SXC1AB0130 0001					
品名 または 件名							
那覇他（Ｒ８）消防設備保守点検役務							
部品番号 または 規格							
仕様書のとおり							
使 用 器 材 名							
数 量	単位	銘 柄	使 用 期 限 等	グ ル ー プ	指定	検査	包装
1.00	ST						
納地または工事場所			引 渡 場 所				
那覇駐屯地・八重瀬分屯地・勝連分屯地			那覇駐屯地・八重瀬分屯地・勝連分屯地				
搬 入 場 所			納 期 ま た は 工 期				
浦崎事務官（内線３０４０）			令和9年3月31日（水）				

2 競争参加資格

次のいずれかであること
全省庁統一資格の「役務の提供等」に係る等級がA、B、C、D等級であること
ただし、細部は注意事項による。

3 契約条項を示す場所

陸上自衛隊那覇駐屯地第430会計隊契約班、西部方面隊ホームページに掲載

4 説明会及び入札執行の日時場所

説明会日時場所：
入札日時場所：令和8年9月8日（火）10時00分 第430会計隊入札室

5 保証金

入札保証金：免除 契約保証金：免除

6 落札決定方式及び契約方式

落札決定方式：総品目総額 契約方式：一般競争

7 注意事項

（入札参加資格）

- 予算決算及び会計令第70条の規定に該当しない者であること。なお、未成年者、被保佐人又は被補助人であって、契約締結の為に必要な同意を得ている者は、同条中、特別の理由がある場合に該当する。
- 予算決算及び会計令第71条の規定に該当しない者であること。
- 令和7・8・9年度「資格審査結果通知書（全省庁統一資格）」の九州・沖縄地区で、「役務の提供等」のD級以上の等級に格付けされた競争参加資格を有する者。
※ 資格審査結果通知書（写）を入札開始までに提出すること。（FAX可）
- 防衛省大臣官房衛生監、防衛政策局長、防衛装備庁長官又は陸上幕僚長から「装備品等及び役務の調達に係る指名停止等の要領」に基づく指名停止の措置を受けている期間中の者でないこと。
- 前号により現に指名停止を受けている者と資本関係又は人的関係のある者であって、当該者と同種の物品の売買又は製造若しくは役務請負について防衛省と契約を行おうとする者でないこと。
- 原則、現に指名停止を受けている者の下請負については認めない。ただし、真にやむを得ない事由を該当する省指名停止権者が認めた場合には、この限りではない。

8 公告の提示場所

西部方面隊ホームページ（<https://www.mod.go.jp/gsdf/wae>） 陸上自衛隊那覇駐屯地

9 仕様書等の配布

同 上

10 違約金

落札者が「入札及び契約心得」に従って契約の締結手続きをしない場合には、落札者が契約締結に応じないものとみなし落札価格の100分の5に相当する金額を違約金として徴収し、契約者が契約を履行しない場合は、契約金額の100分の10以上の金額を違約金として徴収する。

11 入札の無効

- (1) 入札参加資格のない者のした入札
- (2) 入札条件に違反した入札
- (3) 入札金額が明瞭でない入札
- (4) 入札者がだれであるか識別し難い入札
- (5) 電信、電話、電報による入札
- (6) 郵便入札の場合、期限までに到着しなかった入札
- (7) 暴力団排除に関する誓約に虚偽があった場合又は誓約に反する事態が生じた場合

12 契約書等の作成の要否

- (1) 落札者は落札決定後、契約書（請書）を陸上自衛隊標準契約書の様式により、遅滞なく作成し提出。
- (2) 適用する契約条項
「役務請負契約条項」
「談合等の不正行為に関する特約条項」
「暴力団排除に関する特約条項」

13 落札決定方法

- (1) 総額が当隊所定の予定価格の範囲内の最低入札者を落札者とする。
- (2) 落札者となるべき最低入札者が2人以上ある場合は、くじ引きにより落札者を決定する。
- (3) 落札決定に当たっては、入札書に記載された当該金額の10%に相当する額を加算した金額をもって落札金額とするので、各入札者は消費税課税、免税事業者を問わず見積もった金額の110分の100に相当する金額を入札書に記載すること。

14 その他

- (1) 入札及び契約心得を熟知の上参加すること。
- (2) 入札に参加する者は資格審査結果通知書（写）を、令和8年9月3日（木）までに提出すること。
- (3) 公共事業からの暴力団排除を推進するための措置として、入札及び契約心得を確認し、入札書余白に「当社は入札及び契約心得に示された暴力団排除に関する誓約事項について誓約いたします。」と記載すること。
- (4) 入札書が代表者の代理の場合は、入札時までに「委任状」を提出すること。
- (5) 郵便により入札に参加する場合は、令和8年9月8日（火）9時までに発送者の責により、契約担当官に必着すること。その際、入札書を内封筒に入れ、内封筒に会社名、入札日時、入札件名を記載し「入札書在中」の旨を朱書きにより明記すること。また、手交については、入札時間前までに提出すること。
- (6) 初度入札において不調となった場合、再度入札の時期等については別途連絡します。
- (7) 入札予定者は市場価格調査依頼書の回答を、令和8年9月3日（木）17時までにご協力お願いします。
- (8) 問い合わせ先

ア 入札及び契約条項に関する事項

〒901-0142 沖縄県那覇市鏡水679番地
陸上自衛隊那覇駐屯地 第430会計隊 契約班 担当：畑 田
TEL 098-857-1155（内線2344）
FAX 098-857-1167（直通）

イ 仕様書の内容に関する事項

〒901-0142 沖縄県那覇市鏡水679番地
陸上自衛隊那覇駐屯地 業務隊管理科 営繕班 担当：浦 崎
TEL 098-857-1155（内線3040）
FAX 098-857-1167（直通）

入 札 書

件 名：那覇他（R 8）消防設備保守点検役務

履行場所：仕様書のとおり

履行期間：令和9年3月31日

入札金額: ¥ (税抜き)

上記の金額をもって「入札心得書」及び「標準契約書等」の契約条項等を承諾の上、入札します。

また、当社は「入札心得書」に示された 暴力団排除に関する誓約事項について誓約します。

令和 年 月 日

分任契約担当官
陸上自衛隊那覇駐屯地
第430会計隊長 岩瀬 淳司 殿

住所

商号又は名称

代表者氏名

代理人氏名

注：金額、月日等の数字は算用数字で明確に記載すること。

令和 年 月 日

委 任 状

受任者
役 職
氏 名
使 用 印 _____ 印

当社は、上記の者を代理人と定め、下記件名の入札・見積に関する一切の権限を委任します。

記

件 名：那覇他（R 8）消防設備保守点検役務

分任契約担当官
陸上自衛隊那覇駐屯地
第430会計隊長 岩瀬 淳司 殿

委任者
住 所
商号又は名称
代 表 者 氏 名 _____ 印

価 格 調 査 依 頼 (回 答) 書

陸上自衛隊那覇駐屯地第430会計隊
担当 畑 田
TEL 098-857-1155 (内線2344)
FAX 098-857-1167

下記の価格調査についてご協力ください。

回答日	令和8年9月3日	17 時
-----	----------	------

1 価格調査に関する事項	税抜き価格をお願いします。(税込の場合備考欄に「税込」記入)
--------------	--------------------------------

品 名	規 格	単位	数量	単 価	金 額	備 考
那覇他(R8)消防 設備保守点検役 務	仕様書のとおり	ST	1			
	以下余白					

内訳書の提出をお願いします。※様式随意

合 計						
-----	--	--	--	--	--	--

住 所

会 社 名

代 表 者 名

担当者名

電話番号 () -

(R 8) 消防設備保守点検役務

		八重瀬分屯地		勝連分屯地																	
		那覇他 (R 8) 消防設備保守点検役務		図面番号		1/11															
件 名																					
図面名称		表 紙																			
業務隊長		管理科長		営繕班長		工事企画係長		電気係長		給排水係長		工事企画主任		工事企画係		作成年月日				作成者	
																				/	
所 属		陸上自衛隊那覇駐屯地業務隊管理科																			

建物	備考
系統)	付属機器・含む

建物	備考
	付属機器・含む

建物	備考
	付属機器・含む

対象建物	規格	数量	備考
50号庁舎	西日本発電機株式会社 TX-225MSR 発電機出力：225kVA 屋内型7ツ型	1台	付属機器・含む
64号庁舎	ヤマテ株式会社 AP450E-6R 発電機出力：420kVA 屋内型7ツ型	1台	

※細部点検内容は消防法等に基づき漏れないよう実施すること。


- 5 一般事項
- (1) 本役務は消防法第17条の3に基づき点検を行うものとする。また、本仕様書によるほか、自家発電設備保全マニュアル（一般社団法人日本内燃力発電設備協会）、国土交通省大臣官房営繕部監修「建築保全業務共通仕様書」（最新版）、メーカー仕様書等によるものとする。
- (2) 作業中は既設建物等の損傷等に十分に注意する。損傷した場合は受注者の責任において現状に復旧する。
- (3) 点検に際し作業前・作業中・作業後の写真撮影しA4判写真帳に整理して提出する。
- (4) 本役務に際し疑義、相違及び不明な点が生じた場合、官側と協議その指示に従うものとする。
- (5) 受注者は、官側の指示する役務関係書類を遅延なく提出する
- (6) 入出門及び交通規制等、駐屯地内での行動は、駐分屯地諸規則及び官側の指示に従う。
- (7) 点検に際して本仕様書に明記なき事項についても、当然行う事項については、受注者の負担で実施する。

- 6 特記事項
- (1) 消防設備点検内容については、消防庁告示第14号に基づく総合点検（年間1回）及び機器点検（年間2回）を実施し、報告書を官側に2部提出する。
- (2) 作業実施時期については機器点検を令和8年10月頃及び令和9年2月頃に行い、総合点検を令和9年2月頃行う。ただし、監督官の調整により変更になった場合はこの限りではない。
- (3) ハロゲン化物消火設備の試験においては、試験時に窒素ガス等の試験用ガスを使用し作動試験を行う。
- (4) 消火設備に使用されている薬剤については下記の製品であり、P.F.O.Sは含有されていない。

場 所	型式番号	製造者名	製品名
那覇駐屯地46号建物	泡第10～3号	第一化成産業株式会社	DR'ジョー
八重瀬分屯地22号建物			(水成膜泡3%)


- (5) 作業に必要となる資器材はすべて受注者負担により準備する。
- (6) 移動式粉末消火器設備の点検において、加圧用ガス容器のバルブ類の開放点検を行うこと
- (7) 点検を実施する作業者については、作業前に保有資格免状の写しを1部提出する。
- (8) 点検実施後、別途修繕等が必要となる箇所については監督官への説明及び見積書の提出を行うこと。
- (9) 斉開放弁の試験については、目視及びブライバ等により確認するものとする。また一斉解放弁の二次側の止水弁を閉止した後、排水弁を開放し、又は一斉開放弁下部のフラスコを外して配水管を取り付け、手動式起動操作部の操作により機能を確認するものとする。
- (10) 総合点検の泡放射により発生した消火薬剤については、受注者の負担において場外に搬出し、関係法令に基づいて適切に処分すること。
- (11) 総合点検の泡放射により使用した消火薬剤については、使用した量と同等量の消火薬剤を補充するものとする。

件 名				
那覇他（R8）消防設備保守点検役務				
図面名称	仕様書・案内図		縮 尺	図 示
所 属	陸上自衛隊那覇駐屯地		図面番号	2/11
	業務隊管理科		作成年月日	

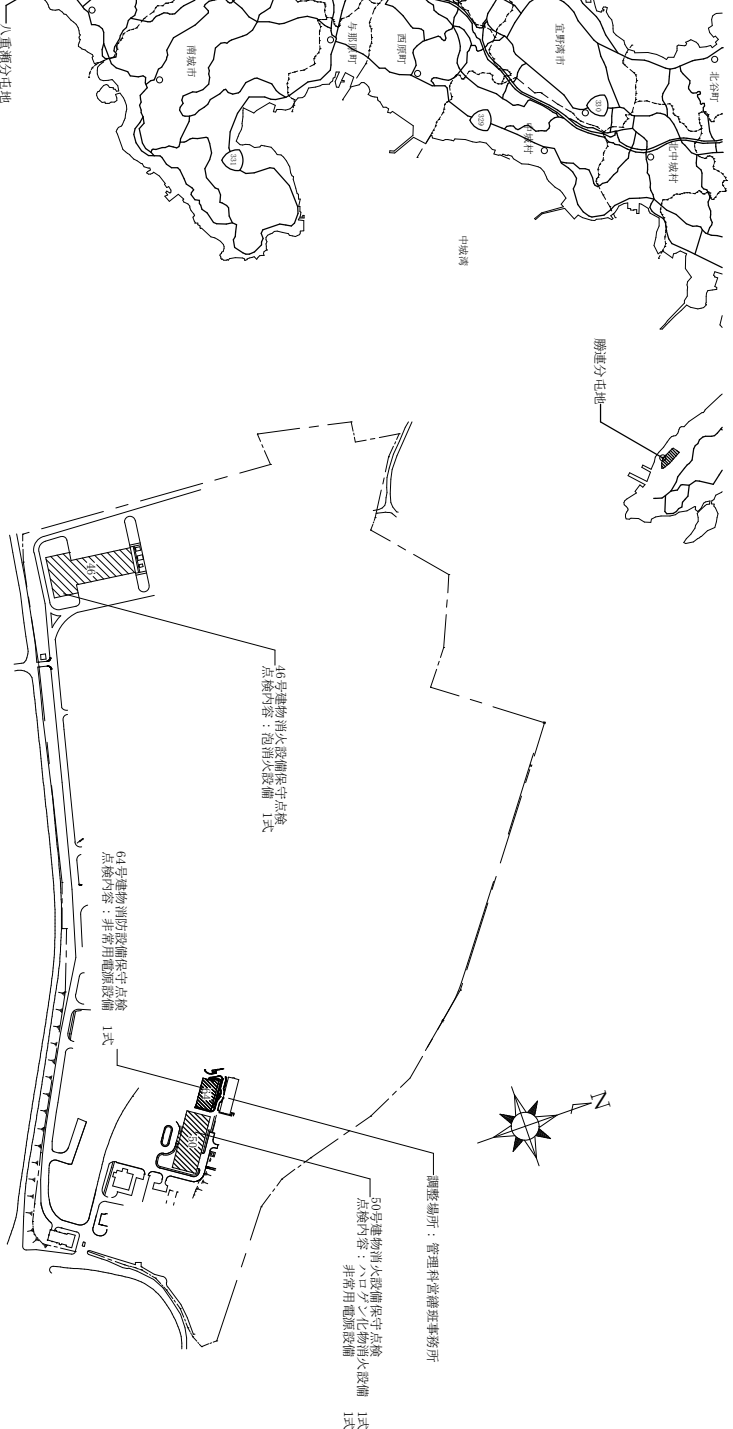


那覇駐屯地配置図 S=1/8, 500

件名			
那覇他(R 8)消防設備保守点検役務			
図面名称		縮尺	図示
那覇駐屯地案内図			
所屬		図面番号	作成年月日
陸上自衛隊那覇駐屯地業務隊管理科		3/11	

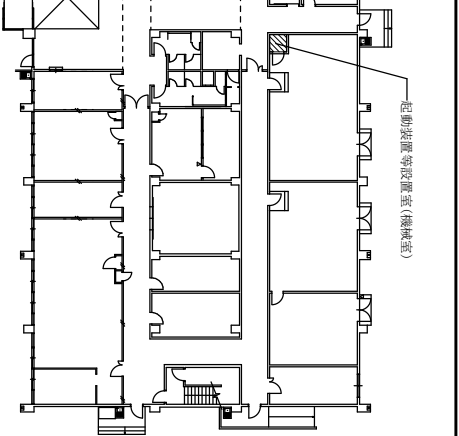


平面図 S=1/500


凡 例	
○	噴射ノズル (埋込型)
▽	噴射ノズル (露出型)
⊗	排水ノズル
◇	不運弁

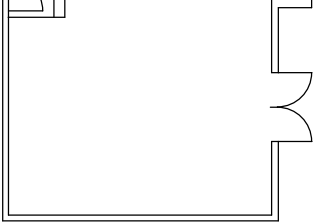

平面図 S=1/300

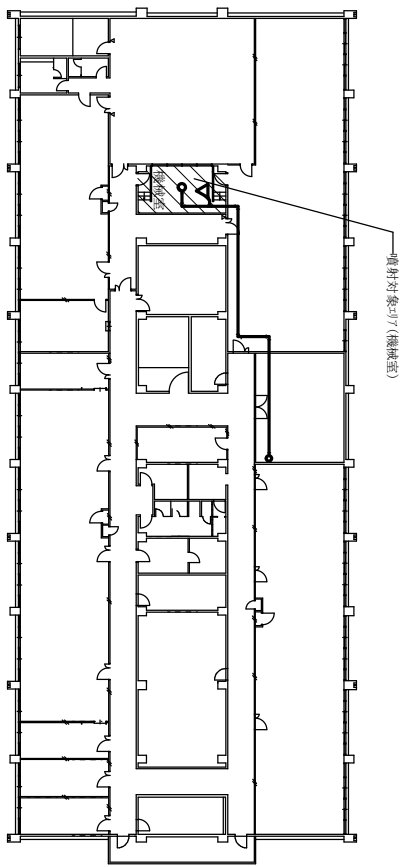


那覇50号建物(3F) 平面図 S=1/500

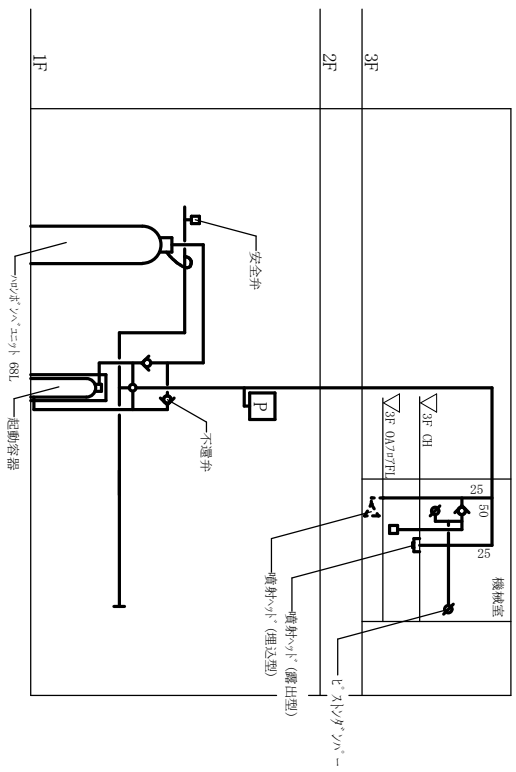


ハロン消火配管系統図 S=1/X


件 名			
図面名称		縮 尺	
平面図, 系統図		図 面 番 号	
所 属		作 成 年 月 日	
那覇他 (R 8) 消防設備保守点検役務		陸上自衛隊那覇駐屯地	
業務隊管理科		5/11	

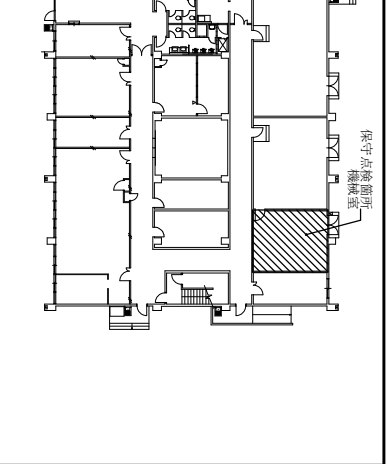


S=1/500

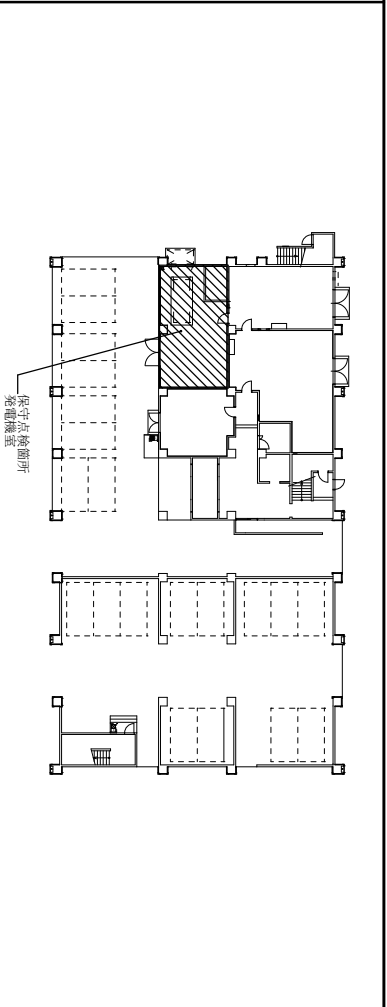

64号建物1F平面図 S=1/500

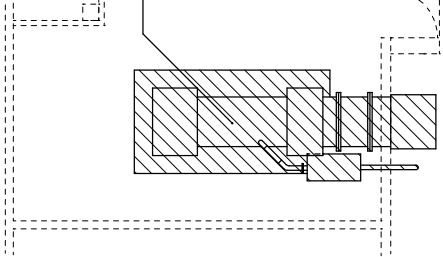



S=1/100

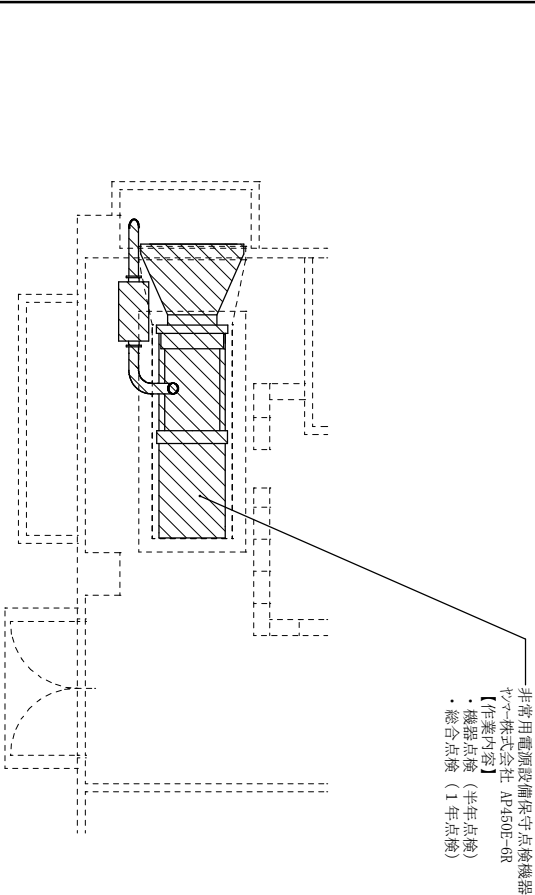

非常用電源設備保守点検機器
ヤマテ株式会社 AP450E-6R
【作業内容】
・機器点検 (半年点検)
・総合点検 (1年点検)


発電機室平面図 S=1/100

件 名			
那覇地 (R 8) 消防設備保守点検役務			
図面名称	平面図	縮 尺	図 示
所 属	陸上自衛隊那覇駐屯地 業務隊管理科	図面番号	6/11
		作成年月日	

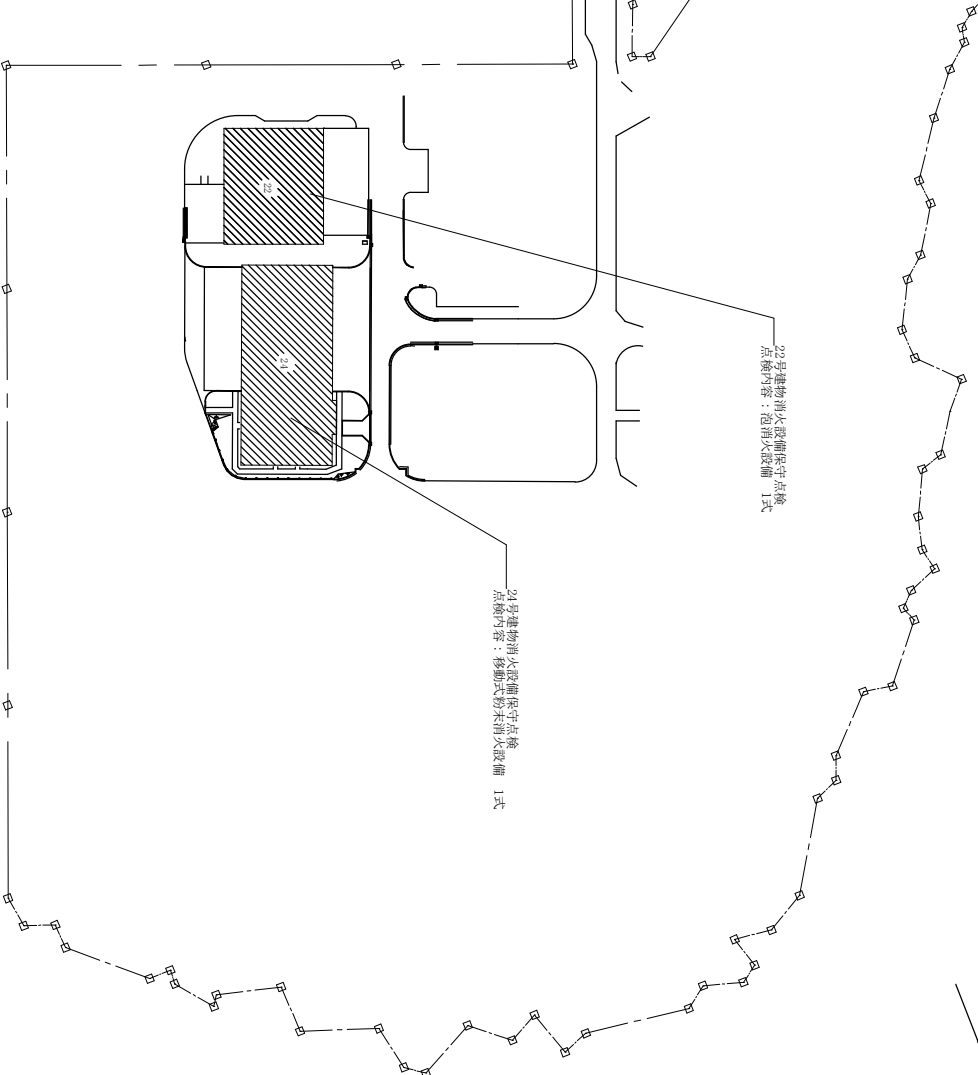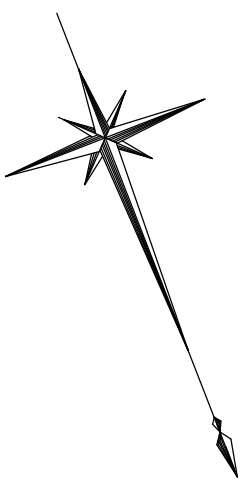

八重瀬分屯地配置図 S=1/2,000


件名		縮尺	
図面名称	那覇地(R8)消防設備保守点検役務 八重瀬分屯地配置図	図面番号	1/2,000
所属	陸上自衛隊那覇駐屯地 業務隊管理科	作成年月日	7/11

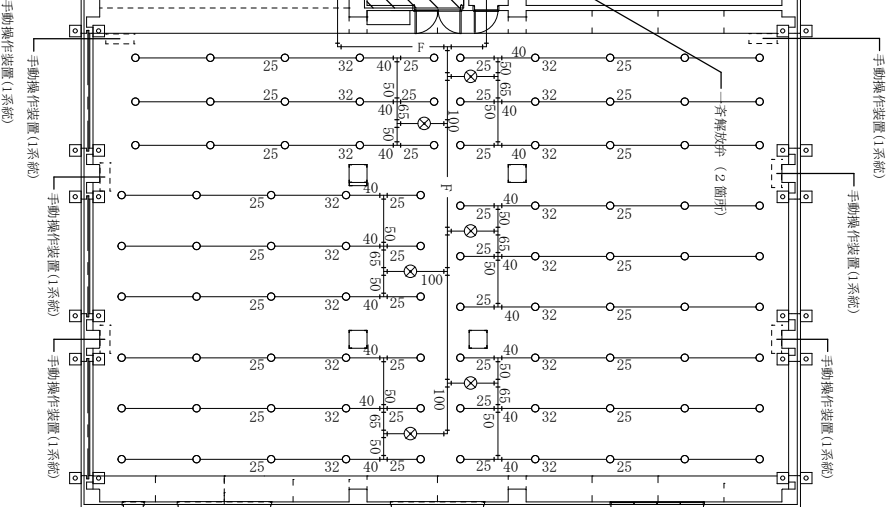

建第22号建物平面図 S=1/300


泡消火設備能力等	
消火ポンプ	1,160L/min×65m
泡原液タンク	横型 (隔膜式) 450L
混合器	フロッグ・ポンプ 307-式
フロッグ・ポンプ	1,160L/min
斉開放弁	146個 (10系統)
手元起動装置	10個
	11個

凡 例	
○	フロッグ・ポンプ
⊗	斉開放弁
— F —	泡消火装置系統配管
⊗	斉開放弁 (今回点検箇所)
	2系統

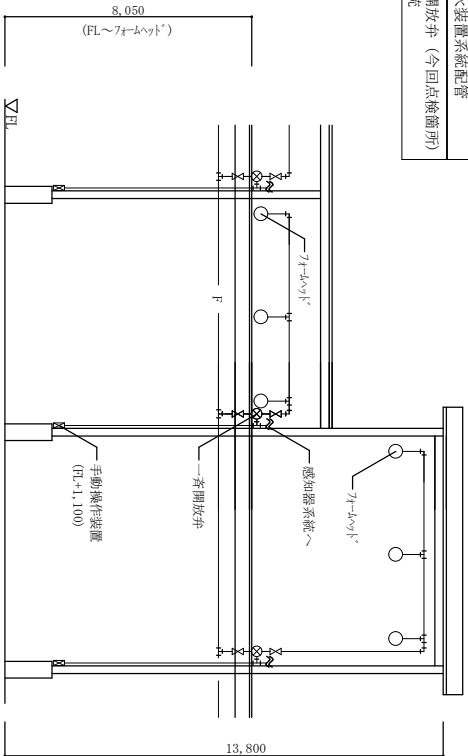

立面図 S=1/200



件 名			
那覇地 (R 8) 消防設備保守点検役務			
図面名称	平面図, 立面図		
所 属	陸上自衛隊那覇駐屯地 業務隊管理科		
縮 尺		図 面 番 号	図 示
		作成年月日	8/11

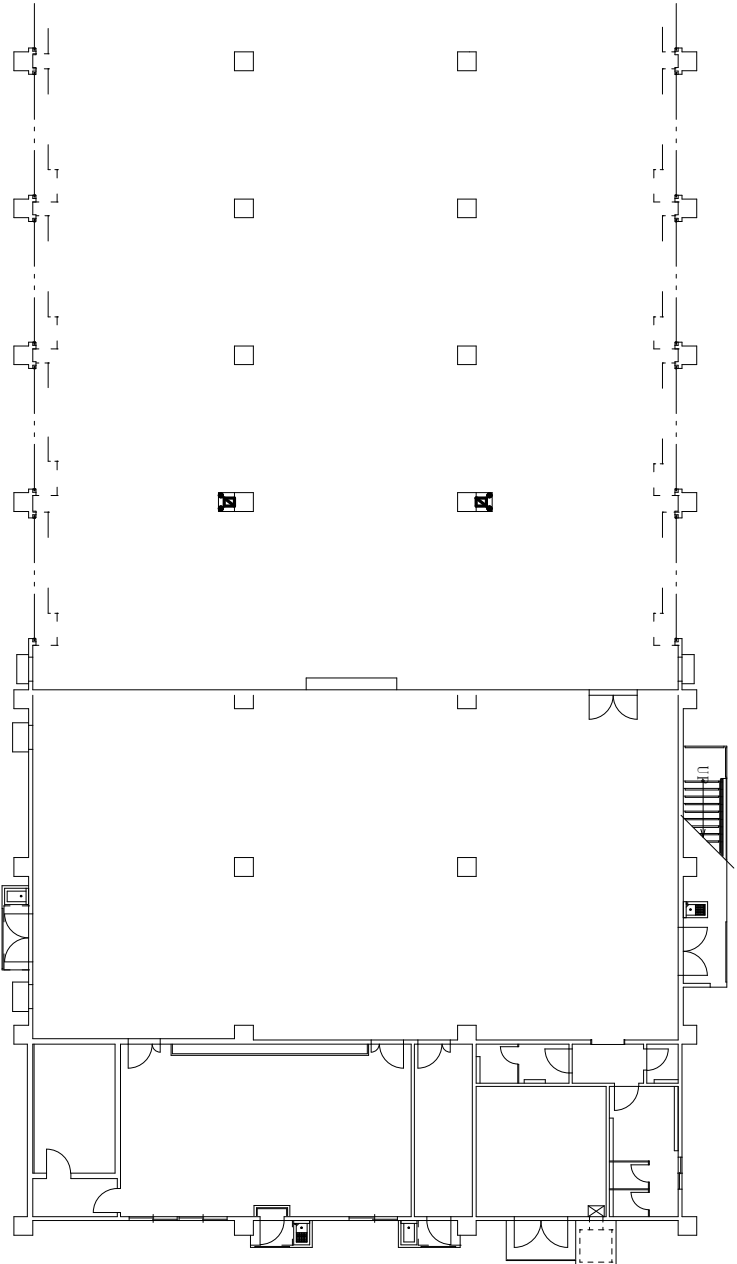

凡 例
移動式粉末消火器
ガードポスト


八重瀬24号建物平面図 S=1/200

件 名			
図面名称		縮 尺	1/200
所 属	那覇他(R 8)消防設備保守点検役務 陸上自衛隊那覇駐屯地 業務隊管理科	図面番号	9/11
		作成年月日	

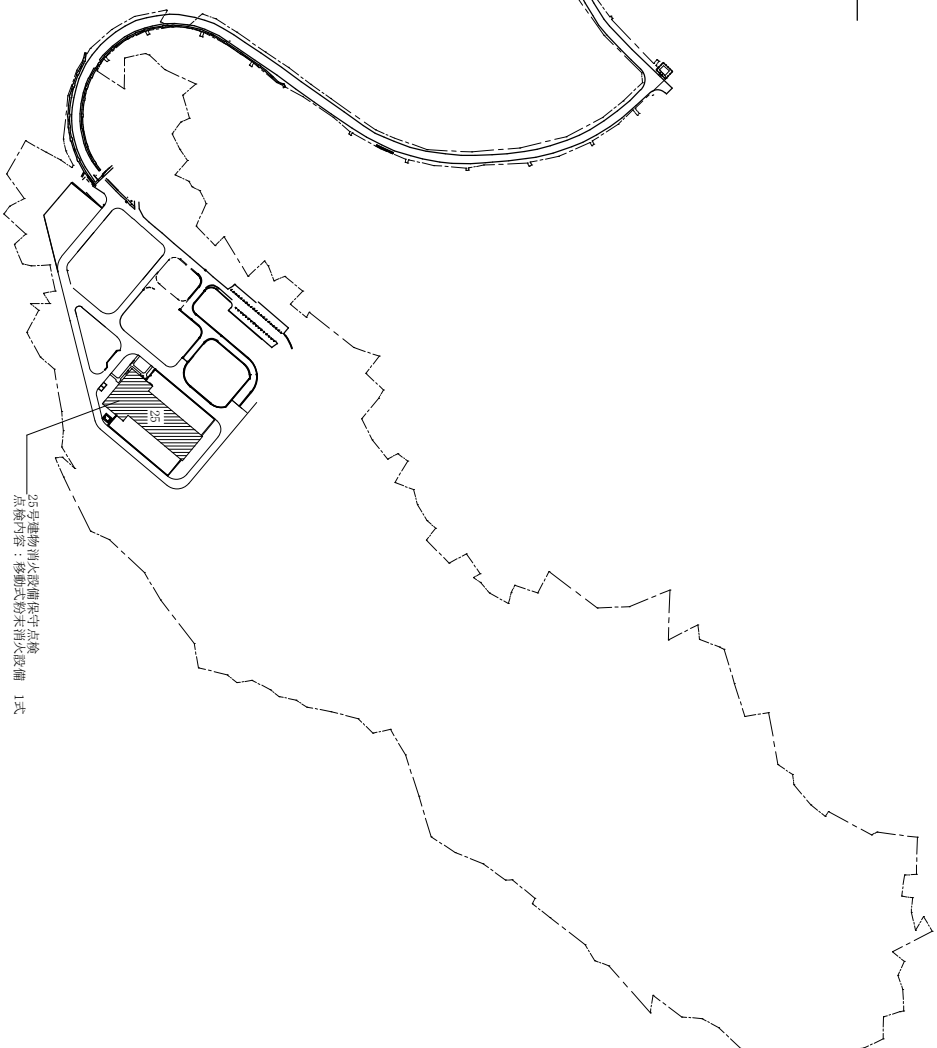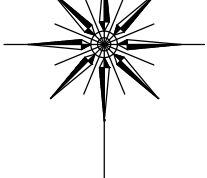

勝連分屯地配置図 S=1/4,000

件 名			
図面名称	那覇地 (R 8) 消防設備保守点檢役務		
所 属	図面名称	縮 尺	1/4,000
	陸上自衛隊那覇駐屯地	図面番号	10/11
	業務隊管理科	作成年月日	

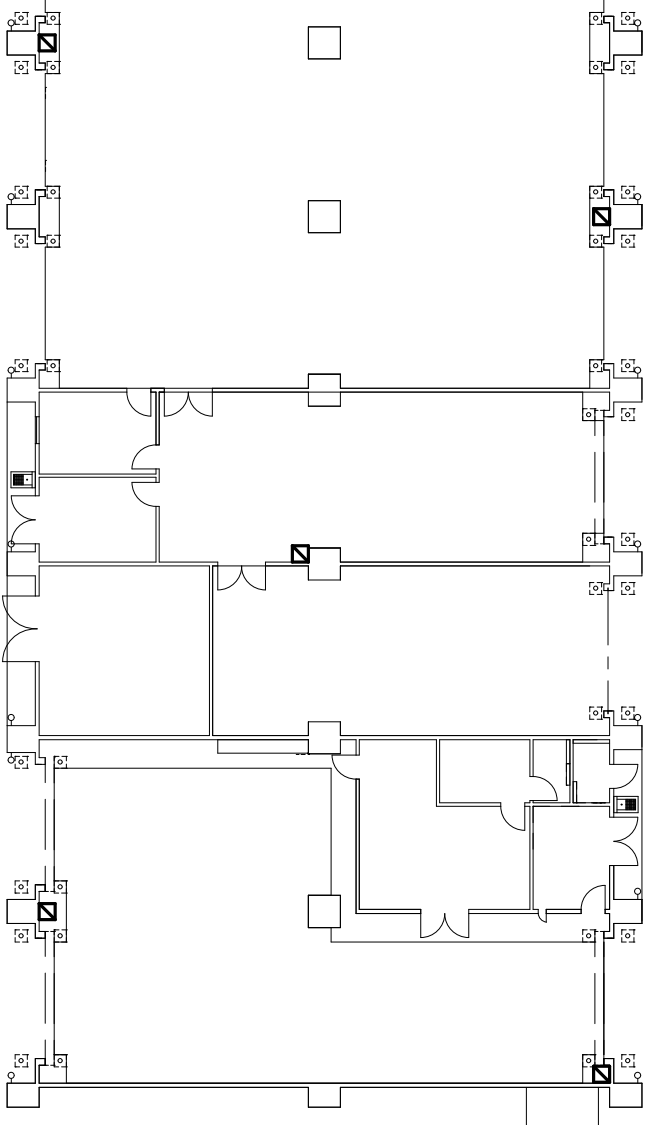

凡 例

件名	那覇他(R 8)消防設備保守点検役務		
図面名称	25号建物平面図	箱 尺	1/200
所 属	陸上自衛隊那覇駐屯地 業務隊管理科	図面番号	11/11
		作成年月日	