公告 第 26 号
令和8年10月13日

公　　告

分任契約担当官
陸上自衛隊石垣駐屯地
第４４５会計隊長　佐藤　俊

以下のとおり一般競争入札を実施するので、「入札及び契約心得」及び「契約条項」を承知のうえ参加されたい。

１　入札事項

契約実施計画番号	調達要求番号	物品番号	仕様書番号
6S8R1WS00640	6SYK1A22508 0001		

品名　または　件名
石垣（８）中央監視設備保守点検
部品番号　または　規格
仕様書のとおり
使用器材名

数量	単位	銘柄	使用期限等	グループ	指定	検査	包装
1.00	ST						

納地または工事場所	引渡場所
石垣駐業	石垣駐業管理科　黒木技官（３２４）
搬入場所	納期または工期
石垣駐業管理科　黒木技官（３２４）	令和9年3月26日（金）

２　競争参加資格
次のいずれかであること
全省庁統一資格の「役務の提供等」に係る等級がA、B、C、D等級であること
ただし、細部は注意事項による。

３　契約条項を示す場所
西部方面会計隊ホームページ、陸上自衛隊石垣駐屯地第４４５会計隊契約班

４　説明会及び入札執行の日時場所
説明会日時場所：実施しない。
入札日時場所　：令和8年10月29日（木）11時00分　会計隊　入札室

５　保証金
入札保証金：免除　契約保証金：免除

６　落札決定方式及び契約方式
落札決定方式：総品目総額　契約方式：一般競争

７　注意事項
(入札参加資格)
(1)　予算決算及び会計令第７０条の規定に該当しない者であること。なお、未成年者，被保佐人又は被補助人であって、契約締結の為に必要な同意を得ている者は、同条中、特別の理由がある場合に該当する。
(2)　予算決算及び会計令第７１条の規定に該当しない者であること。
(3)　令和７・８・９年度「資格審査結果通知書（全省庁統一資格）」の九州・沖縄地区で、「役務の提供等」のD級以上の等級に格付けされた競争参加資格を有する者。
※　資格審査結果通知書（写）を入札前までに提出すること。（ＦＡＸ可）
(4)　防衛省大臣官房衛生監、防衛政策局長防衛装備庁長官又は陸上幕僚長から「装備品等及び役務の調達に係る指名停止等の要領」に基づく指名停止の措置を受けている期間中の者でないこと。
(5)　前号により現に指名停止を受けている者と資本関係又は人的関係のある者であって、当該者と同種の物品の売買又は製造若しくは役務請負について防衛省と契約を行おうとする者でないこと。
(6)　原則、現に指名停止を受けている者の下請負については認めない。ただし、真にやむを得ない事由を該当する省指名停止権者が認めた場合には、この限りではない。

８　公告の提示場所
西部方面隊ホームページ（https://www.mod.go.jp/gsdf/wae/info/nyusatu/wa-fin）陸上自衛隊石垣駐屯地　石垣市商工会

９　違約金
落札者が「入札及び契約心得」に従って契約の締結手続きをしない場合には、落札者が契約締結に応じないものとみなし落札価格の１００分の５に相当する金額を違約金として徴収し、契約者が契約を履行しない場合は、契約金額の１００

分の１０以上の金額を違約金として徴収する。

10　入札の無効
(1)　入札参加資格のない者のした入札
(2)　入札条件に違反した入札
(3)　入札金額が明瞭でない入札
(4)　入札者がだれであるか識別し難い入札
(5)　電報による入札
(6)　郵便入札の場合、期限までに到着しなかった入札
(7)　暴力団排除に関する誓約に虚偽があった場合又は誓約に反する事態が生じた場合

11　契約書等の作成の要否
(1)　落札者は落札決定後、契約書（請書）を陸上自衛隊標準契約書の様式により、遅滞なく作成し提出
(2)　契約金額が１００万円以上の場合は請書を、契約金額が２５０万円を超えた場合は契約書を作成
(3)　適用する契約条項
「役務請負契約条項」
「談合等の不正行為に関する特約条項」
「暴力団排除に関する特約条項」

12　落札決定方法
(1)　総額が当隊所定の予定価格の範囲内の最低入札者を落札者とする。
(2)　落札者となるべき最低入札者が２人以上ある場合は、くじ引きにより落札者を決定する。
(3)　落札決定に当たっては、入札書に記載された当該金額の１０％に相当する額を加算した金額をもって落札金額とするので、各入札者は消費税課税、免税事業者を問わず見積もった金額の１１０分の１００に相当する金額を入札書に記載すること。

13　その他
(1)　入札及び契約心得を熟知の上参加すること。
(2)　入札に参加する者は資格審査結果通知書（写）を提出すること。
(3)　公共事業からの暴力団排除を推進するための措置として、入札及び契約心得を確認し、入札書余白に「当社は入札及び契約心得に示された暴力団排除に関する誓約事項について誓約いたします。」と記載すること。
(4)　入札書が代表者の代理の場合は、入札時までに「委任状」を提出すること。
(5)　新型コロナウイルス感染症の感染拡大防止に万全を期す観点から、直接的な接触を局限するため、郵便による入札を追求する。
(6)　郵便により入札に参加する場合は、令和８年１０月２８日（水）１７時００分までに発送者の責により、契約担当官に必着すること。その際、入札書を内封筒に入れ、内封筒に会社名、入札日時、入札件名を記載し「入札書在中」の旨を朱書きにより明記すること。また、手交については、入札時間前までに提出すること。
(7)　初度入札において不調となった場合、再度入札の時期等については別途連絡します。
(8)　市価調査等依頼の場合はご協力をお願いします。
(9)　入札及び契約条項に関する問い合わせ先
〒９０７－０００３　沖縄県石垣市字平得１２７３番地４０４
陸上自衛隊石垣駐屯地　第４４５会計隊　契約班　担当：渡邉
ＴＥＬ　０９８０－９８－０００８（内線３４３）
ＦＡＸ　０９８０－８２－１１４５（直通）
(10)　仕様書等に関する問い合わせ先
陸上自衛隊石垣駐屯地業務隊管理科　担当：黒木
ＴＥＬ　０９８０－９８－０００８（内線３２４）

石垣（８）中央監視設備保守点検

件　　名	石垣（８）中央監視設備保守点検			
図面名称	表　紙			
業務隊長	管理科長	工事企画	電気係長	作成者
陸上自衛隊石垣駐屯地業務隊管理科			図面番号	１／１０

仕　様　書

1　件　名　石垣（８）中央監視設備保守点検

2　場　所
沖縄県石垣市字平得大俣１２７３番４０４　陸上自衛隊石垣駐屯地

3　概　要
本役務は、陸上自衛隊石垣駐屯地における電気設備の中央監視設備保守点検（１回／年）を実施する。

4　期　間
契約締結日から令和９年３月２６日までとする。

5　一般事項
(1)　本役務は、本仕様書及び建築保全業務共通仕様書（建築保全センター）の最新版によるほか、機器メーカーの取扱要領に基づき実施するものとする。
(2)　役務に際して他の箇所に損傷を与えないように十分注意して実施し、万一損傷を与えた場合は、請負者の責任において速やかに原形に復旧するものとする。
(3)　本仕様書及び役務に際し、疑義が生じた場合は係官と協議の上実施するものとする。
(4)　役務にあたっては、火災予防、安全管理に十分留意するものとする。
(5)　駐屯地への入出門、交通規制、建物への立入等は、駐屯地諸規則及び係官の指示に従うものとする。
(6)　本役務の写真は、着工前・竣工後及び係官の指示する箇所を撮影し、完了後隠蔽となる部分は確実な写真管理を実施するものとする。役務完了後、Ａ４判写真帳に整理して１部係官へ提出するものとする。その際、提出する写真は鮮明な写真を添付するものとする。

6　特記事項
(1)　中央監視設備の点検機器リストは、下表のとおりとする。

種　類	品　名	製造者	型　式	数　量	場　所
監視サーバ装置	PRIMERGY RX2530 M5	富士通	PYR2536ZLX	2	24号建物
	24型ワイド液晶ディスプレイProLite	iiyama	XUB2493HS-B4	1	
クライアント装置	ESPRIMO J5510/FA	富士通	FMVJ03005	3	
	24型ワイド液晶ディスプレイProLite	iiyama	XUB2493HS-B4	3	
周辺機器	カラーページプリンター（A3）	富士通	XL-C8365	2	
	拡張補給ユニット	富士通	XL-EF58CF	2	
	ＫＶＭ切替器	ｻﾝﾜｻﾌﾟﾗｲ	SW-KVM2UUN	1	
	外付けハードディスク	ｱｲ･ｵｰ･ﾃﾞｰﾀ	HDJA-UT2R	1	
	19インチラック　モデル2642	富士通	19R-264A2	1	
	UPS（3kVA）	富士電機	M-UPS030AD1B-UC	2	
	UPS（1kVA）	富士電機	M-UPS010AD1B-UC	1	
	IP電話	ナカヨ電子	IP-36N-ST101C(W)	1	
ＲＳ盤関連	セキュリティスイッチ	アラクサラ	AX260A-08T	3	24号建物
	UPS（1.5kVA）	富士電機	M-UPS015AD1B-UC	2	通信制御盤
	光トランシーバ（SFP）	ｱﾗｸｻﾗﾈｯﾄﾜｰｸ	AX-F6244-3S1L	6	
	セキュリティスイッチ	アラクサラ	AX260A-08T	1	24号建物
	IP電話	ナカヨ電子	IP-36N-ST101C(W)	1	RS盤
	UPS（1kVA）	富士電機	M-UPS010AD1B-UC	1	
	アナログ入力モジュール	富士電機	NP1AXH8IG-MR	8	
	ベースボード	富士電機	NP1BS-13	2	

種　類	品　名	製造者	型　式	数　量	場　所
RS盤関連	SXバスケーブル	富士電機	NP1C-P8	1	24号建物
	CPUモジュール	富士電機	NP1PM-48E	1	
	電源モジュール	富士電機	NP1S-22	2	
	デジタル入力モジュール	富士電機	NP1X6406-W	3	
	デジタル出力モジュール	富士電機	NP1Y64T09P1	2	
	光トランシーバ（SFP）	ｱﾗｸｻﾗﾈｯﾄﾜｰｸｽ	AX-F6244-3S1L	2	
	SPD（電源用）	富士電機	CN72LN	1	
	SPD（信号用）	音羽電機	SU-GV24JS	２１	
	セキュリティスイッチ	アラクサラ	AX260A-08T	1	9号建物
	IP電話	ナカヨ電子	IP-36N-ST101C(W)	1	
	UPS（1kVA）	富士電機	M-UPS010AD1B-UC	1	
	アナログ入力モジュール	富士電機	NP1AXH8IG-MR	2	
	ベースボード	富士電機	NP1BS-13	1	
	CPUモジュール	富士電機	NP1PM-48E	1	
	電源モジュール	富士電機	NP1S-22	1	
	デジタル入力モジュール	富士電機	NP1X6406-W	1	
	デジタル出力モジュール	富士電機	NP1Y32T09P1	1	
	光トランシーバ（SFP）	ｱﾗｸｻﾗﾈｯﾄﾜｰｸｽ	AX-F6244-3S1L	2	
	SPD（電源用）	富士電機	CN72LN	1	
	セキュリティスイッチ	アラクサラ	AX260A-08T	1	8号建物
	IP電話	ナカヨ電子	IP-36N-ST101C(W)	1	
	UPS（1kVA）	富士電機	M-UPS010AD1B-UC	1	
	アナログ入力モジュール	富士電機	NP1AXH8IG-MR	4	
	ベースボード	富士電機	NP1BS-13	2	
	SXバスケーブル	富士電機	NP1C-P8	1	
	CPUモジュール	富士電機	NP1PM-48E	1	
	電源モジュール	富士電機	NP1S-22	2	
	デジタル入力モジュール	富士電機	NP1X6406-W	3	
	デジタル出力モジュール	富士電機	NP1Y32T09P1	1	
	デジタル出力モジュール	富士電機	NP1Y64T09P1	1	
	光トランシーバ（SFP）	ｱﾗｸｻﾗﾈｯﾄﾜｰｸｽ	AX-F6244-3S1L	2	
	SPD（電源用）	富士電機	CN72LN	1	
	セキュリティスイッチ	アラクサラ	AX260A-08T	1	1号建物
	IP電話	ナカヨ電子	IP-36N-ST101C(W)	1	
	UPS（1kVA）	富士電機	M-UPS010AD1B-UC	1	
	アナログ入力モジュール	富士電機	NP1AXH8IG-MR	4	
	ベースボード	富士電機	NP1BS-13	2	
	SXバスケーブル	富士電機	NP1C-P8	1	
	CPUモジュール	富士電機	NP1PM-48E	1	
	電源モジュール	富士電機	NP1S-22	2	
	デジタル入力モジュール	富士電機	NP1X6406-W	3	
	デジタル出力モジュール	富士電機	NP1Y64T09P1	1	

件　名	石垣（８）中央監視設備保守点検		
図面名称	仕様書	縮　尺	図　示
陸上自衛隊石垣駐屯地業務隊管理科		図面番号	２／１０

種　類	品　名	製造者	型　式	数　量	場　所
RS盤関連	光トランシーバ（SFP）	ｱﾗｸｻﾗﾈｯﾄﾜｰｸｽ	AX-F6244-3S1L	2	1号建物
	SPD（電源用）	富士電機	CN72LN	1	
	セキュリティスイッチ	アラクサラ	AX260A-08T	1	2号建物
	IP電話	ナカヨ電子	IP-36N-ST101C(W)	1	
	UPS（1kVA）	富士電機	M-UPS010AD1B-UC	1	
	アナログ入力モジュール	富士電機	NP1AXH8IG-MR	4	
	ベースボード	富士電機	NP1BS-13	2	
	SXバスケーブル	富士電機	NP1C-P8	1	
	CPUモジュール	富士電機	NP1PM-48E	1	
	電源モジュール	富士電機	NP1S-22	2	
	デジタル入力モジュール	富士電機	NP1X6406-W	2	
	デジタル出力モジュール	富士電機	NP1Y32T09P1	1	
	デジタル出力モジュール	富士電機	NP1Y64T09P1	1	
	光トランシーバ（SFP）	ｱﾗｸｻﾗﾈｯﾄﾜｰｸｽ	AX-F6244-3S1L	2	
	SPD（電源用）	富士電機	CN72LN	1	
	セキュリティスイッチ	アラクサラ	AX260A-08T	1	3号建物
	IP電話	ナカヨ電子	IP-36N-ST101C(W)	1	
	UPS（1kVA）	富士電機	M-UPS010AD1B-UC	1	
	アナログ入力モジュール	富士電機	NP1AXH8IG-MR	3	
	ベースボード	富士電機	NP1BS-13	1	
	CPUモジュール	富士電機	NP1PM-48E	1	
	電源モジュール	富士電機	NP1S-22	1	
	デジタル入力モジュール	富士電機	NP1X6406-W	2	
	デジタル出力モジュール	富士電機	NP1Y32T09P1	1	
	光トランシーバ（SFP）	ｱﾗｸｻﾗﾈｯﾄﾜｰｸｽ	AX-F6244-3S1L	1	
	SPD（電源用）	富士電機	CN72LN	2	
	SPD（信号用）	音羽電機	SU-GV24JS	1	
	セキュリティスイッチ	アラクサラ	AX260A-08T	1	26号建物
	IP電話	ナカヨ電子	IP-36N-ST101C(W)	1	
	UPS（1kVA）	富士電機	M-UPS010AD1B-UC	1	
	アナログ入力モジュール	富士電機	NP1AXH8IG-MR	4	
	ベースボード	富士電機	NP1BS-13	1	
	CPUモジュール	富士電機	NP1PM-48E	1	
	電源モジュール	富士電機	NP1S-22	2	
	デジタル入力モジュール	富士電機	NP1X6406-W	3	
	デジタル出力モジュール	富士電機	NP1Y32T09P1	1	
	光トランシーバ（SFP）	ｱﾗｸｻﾗﾈｯﾄﾜｰｸｽ	AX-F6244-3S1L	2	
	SPD（電源用）	富士電機	CN72LN	1	
	SPD（信号用）	音羽電機	SU-GV24JS	8	
	セキュリティスイッチ	アラクサラ	AX260A-08T	1	27号建物
	IP電話	ナカヨ電子	IP-36N-ST101C(W)	1	
	UPS（1kVA）	富士電機	M-UPS010AD1B-UC	1	
	アナログ入力モジュール	富士電機	NP1AXH8IG-MR	4	
	ベースボード	富士電機	NP1BS-13	1	
	CPUモジュール	富士電機	NP1PM-48E	1	

種　類	品　名	製造者	型　式	数　量	場　所
RS盤関連	電源モジュール	富士電機	NP1S-22	2	27号建物
	デジタル入力モジュール	富士電機	NP1X6406-W	3	
	デジタル出力モジュール	富士電機	NP1Y32T09P1	1	
	光トランシーバ（SFP）	ｱﾗｸｻﾗﾈｯﾄﾜｰｸｽ	AX-F6244-3S1L	2	
	SPD（電源用）	富士電機	CN72LN	1	
	SPD（信号用）	音羽電機	SU-GV24JS	8	
	セキュリティスイッチ	アラクサラ	AX260A-08T	1	33号建物
	IP電話	ナカヨ電子	IP-36N-ST101C(W)	1	
	UPS（1kVA）	富士電機	M-UPS010AD1B-UC	1	
	ベースボード	富士電機	NP1BS-08	1	
	CPUモジュール	富士電機	NP1PM-48E	1	
	電源モジュール	富士電機	NP1S-22	2	
	デジタル入力モジュール	富士電機	NP1X6406-W	3	
	デジタル出力モジュール	富士電機	NP1Y32T09P1	1	
	光トランシーバ（SFP）	ｱﾗｸｻﾗﾈｯﾄﾜｰｸｽ	AX-F6244-3S1L	2	
	SPD（電源用）	富士電機	CN72LN	1	
	SPD（信号用）	音羽電機	SU-GV24JS	8	
	セキュリティスイッチ	アラクサラ	AX260A-08T	1	36号建物
	IP電話	ナカヨ電子	IP-36N-ST101C(W)	1	
	UPS（1kVA）	富士電機	M-UPS010AD1B-UC	1	
	ベースボード	富士電機	NP1BS-08	1	
	CPUモジュール	富士電機	NP1PM-48E	1	
	電源モジュール	富士電機	NP1S-22	2	
	デジタル入力モジュール	富士電機	NP1X6406-W	3	
	デジタル出力モジュール	富士電機	NP1Y32T09P1	1	
	光トランシーバ（SFP）	ｱﾗｸｻﾗﾈｯﾄﾜｰｸｽ	AX-F6244-3S1L	2	
	SPD（電源用）	富士電機	CN72LN	1	
	SPD（信号用）	音羽電機	SU-GV24JS	8	
	セキュリティスイッチ	アラクサラ	AX260A-08T	1	屋外ＱＢ
	IP電話	ナカヨ電子	IP-36N-ST101C(W)	1	
	UPS（1kVA）	富士電機	M-UPS010AD1B-UC	1	
	ベースボード	富士電機	NP1BS-08	2	
	CPUモジュール	富士電機	NP1PM-48E	1	
	電源モジュール	富士電機	NP1S-22	2	
	デジタル入力モジュール	富士電機	NP1X6406-W	3	
	デジタル出力モジュール	富士電機	NP1Y32T09P1	1	
	タイムサーバ	シチズン	TSV500GP	1	
	光トランシーバ（SFP）	ｱﾗｸｻﾗﾈｯﾄﾜｰｸｽ	AX-F6244-3S1L	2	
	SPD（電源用）	富士電機	CN72LN	1	
	SPD（信号用）	音羽電機	SU-GV24JS	8	

件　名	石垣（８）中央監視設備保守点検		
図面名称	仕様書	縮　尺	図　示
陸上自衛隊石垣駐屯地業務隊管理科		図面番号	３／１０

(2)　点検の結果に応じ実施する保守の範囲は、次のとおりとする。
　ア　　汚れ、詰まり、付着等がある部品又は点検部の清掃
　イ　　取付不良、作動不良、ずれ等がある場合の調整
　ウ　　ボルト、ねじ等で緩みがある場合の増し締め
　エ　　ランプ類及びヒューズ類等消耗部品の交換
　オ　　接触部分、回転部分等への注油
　カ　　軽微な損傷がある部分の補修
　キ　　塗装（タッチペイント）
(3)　本作業に必要な消耗品及び材料は、受注者負担により取替を実施すること。
(4)　点検及び保守等の実施
　ア　点検に際しあらかじめ担当官から劣化及び故障状況を聴取し、点検の参考とすること。
　イ　点検は、原則として目視、接触又は軽打等により行うこと。
　ウ　測定を行う点検は、定められた測定機器又は当該事項専用の測定機器を使用すること。
　エ　異常を発見した場合には、同様な異常の発生が予想される箇所の点検を行うこと。
　オ　本作業の点検結果報告書を１部提出し、異常を発見した場合は速やかに担当官に報告するとともに、報告書に明記する。
　カ　中央監視設備の点検項目及び点検内容は下表による。

点検項目	点検内容
１．外観	①　据え付けボルトの緩みの有無の点検 ②　換気ファンの動作確認を行い、異常音等の有無の点検 ③　操作パネルのスイッチ類及び表示部の機能の確認 ④　エアフィルターの状態の確認 ⑤　汚れ、損傷等及びさびの有無の点検 ⑥　卓上機器の置台は固定金具の状態の確認
２．中央処理装置類	①　外部記憶装置等の動作確認、空き容量の確認 ②　以下の項目の動作を機能点検又はテストプログラムにより確認 ・ＣＰＵ機能、メモリー ・ハードディスク等 ・入出力制御、回線制御アダプタ ・インターフェース装置 ③　故障表示（ＬＥＤ等）及びブザー鳴動の動作の確認 ④　システムの構成情報や設定情報の保存 ⑤　記憶装置等の異常音及び異常振動の有無の点検 ⑥　コネクタ類の差し込み部を確認。また、プリント板等の表面の清掃 ⑦　蓄積された履歴情報の保存
３．監視操作装置等 a. 表示装置 b. 表示操作パネル	①　各部清掃及び画面表示性能の確認、キーボード（ライトペン、マウス、タッチパネル等）の機能点検又はテストプログラムによる動作の確認 ②　表示装置が取付け器具にて固定されていることの確認、グラフィックパネル等の清掃、表示等及び操作スイッチ類の機能の確認
４．伝送装置	①　入出力動作の確認 ②　入出力端子のケーブル等の締付け状態及び電源電圧の確認 ③　入出力動作試験は、全ポイントの動作確認及び調整 ④　垂直自立型の伝送装置の固定ボルトの状態の確認 ⑤　システムの構成情報や設定情報の保存
５．記録装置 a. ラインプリンタ ・ロギングプリンタ等	①　各部清掃、注油、紙送り機構及び印刷機構の点検調整並びにテストプログラムによる動作確認 ②　監視状態での印字位置、ミシン目スキップ及び色切換え等の確認
b. ハードコピー装置	③　固定器具又はゴムマット等にて、転倒等の防止処置がされていることの確認 ①　各機構部の清掃、注油、制御回路、オフラインテスト、オンラインテスト及び機構部の点検調整 ②　監視状態での印画位置、色あい等の確認 ③　固定器具又はゴムマット等にて、転倒等の防止処置がされていることの確認
６．電　源 a. 各装置の電源	①　電源電圧（入力電源、出力電圧）の確認 ②　蓄電池の充電状態をテスタ等により確認 ③　メモリ用バックアップ電池の寿命の確認
b. 無停電電源設備	①　装置の過熱、誇り等の付着の状態の確認 ②　キャビネットの変形、損傷、変色等の有無の点検 ③　異常音、異臭等の有無の点検 ④　指示ボルト等の緩みの有無の点検 ⑤　パネル表示、操作部等の操作及び表示機能の確認 ⑥　電源電圧（入力電圧・出力電圧）の確認 ⑦　交流入力電源を停電させ、蓄電池運転への切り替え等の点検 ⑧　蓄電池について、変形、損傷、亀裂、液漏れ等の有無の点検


(5)　下記品目のバッテリー交換を実施すること。

品　名	規　格	数　量	備　考
RS盤内PLC用バッテリー	NP8P-BT	10	36号倉庫除く

件　　名	石垣（８）中央監視設備保守点検		
図面名称	仕様書	縮　　尺	－
陸上自衛隊石垣駐屯地業務隊管理科		図 面 番 号	４／１０



案内図　S＝1／X

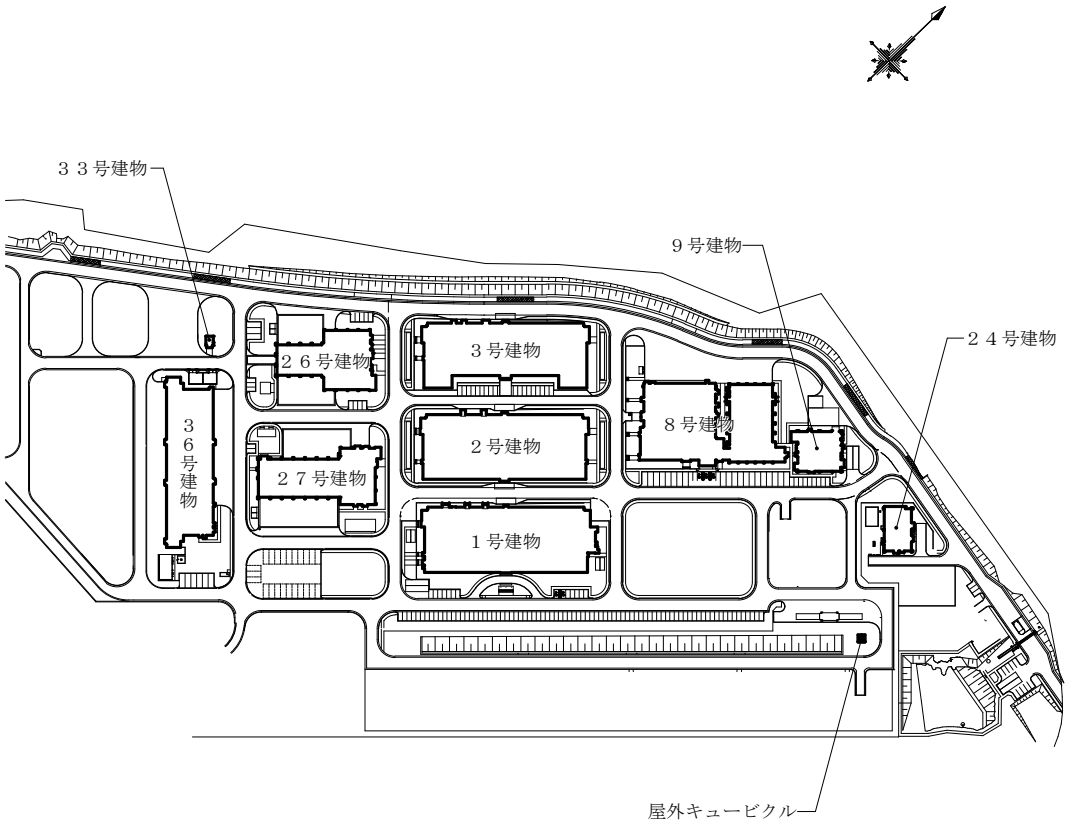


件　　名	石垣（8）中央監視設備保守点検		
図面名称	案内図　配置図	縮　　尺	－
陸上自衛隊石垣駐屯地業務隊管理科		図 面 番 号	5／10


2.　システム構成

2－1. システム構成


以下にシステム構成を示す。

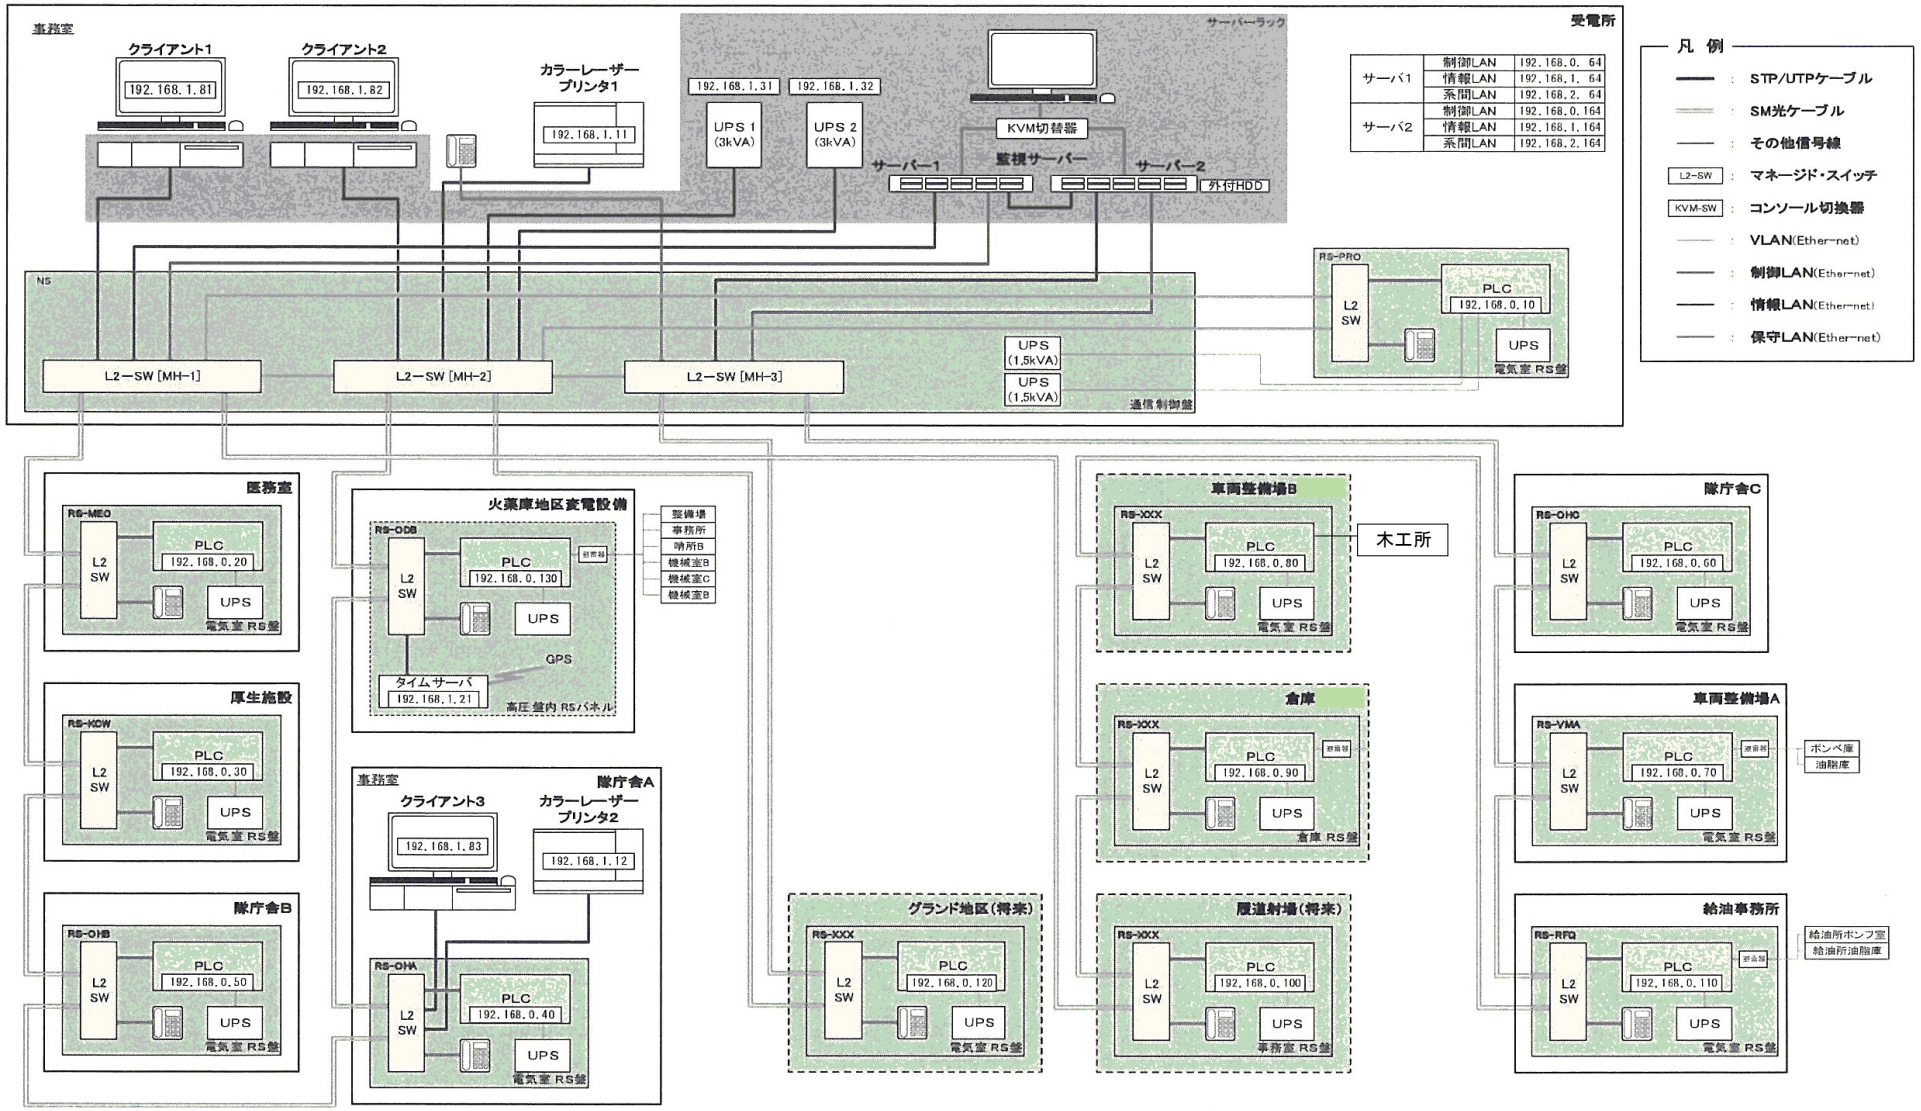


件　　名	石垣（8）中央監視設備保守点検		
図面名称	システム構成図	縮　　尺	－
陸上自衛隊石垣駐屯地業務隊管理科		図 面 番 号	6／10

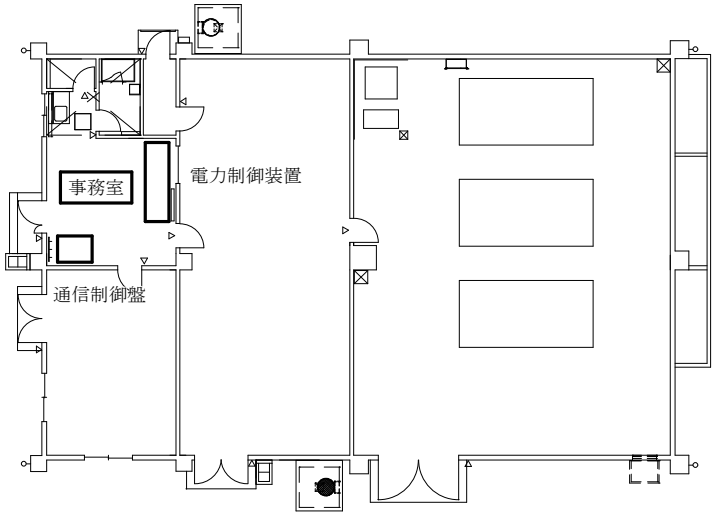

２４号建物平面図　1/200

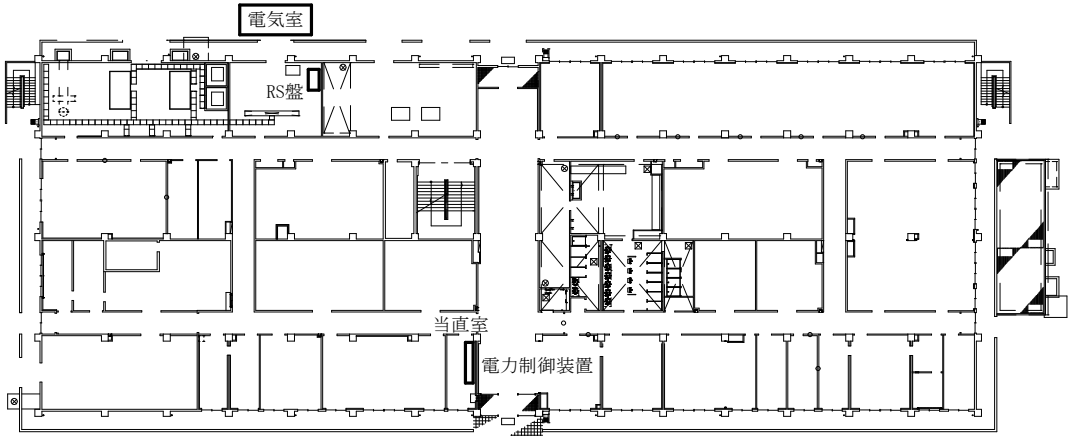


１号建物１階平面図　1/500

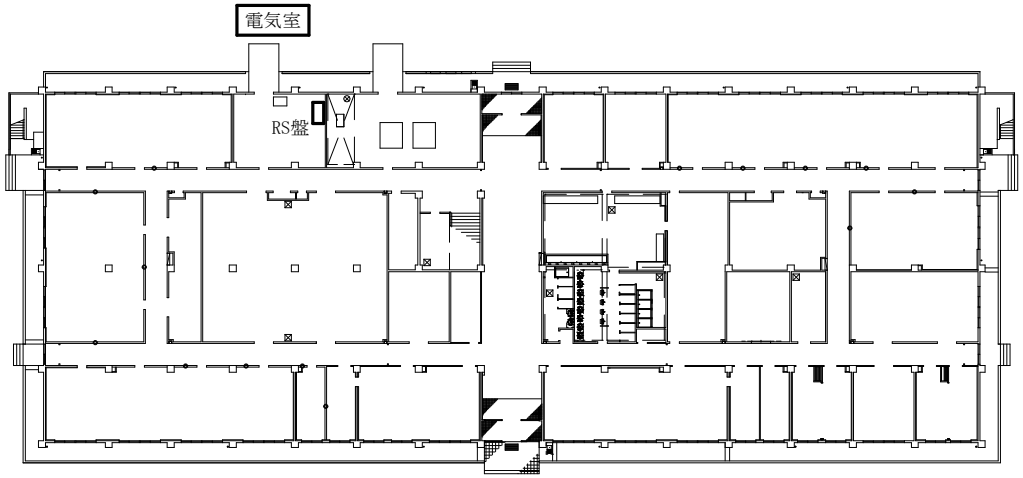


２号建物１階平面図　1/500

件　　名	石垣（８）中央監視設備保守点検		
図面名称	平面図　24号建物　1号建物　2号建物	縮　　尺	図　示
陸上自衛隊石垣駐屯地業務隊管理科		図 面 番 号	７／１０

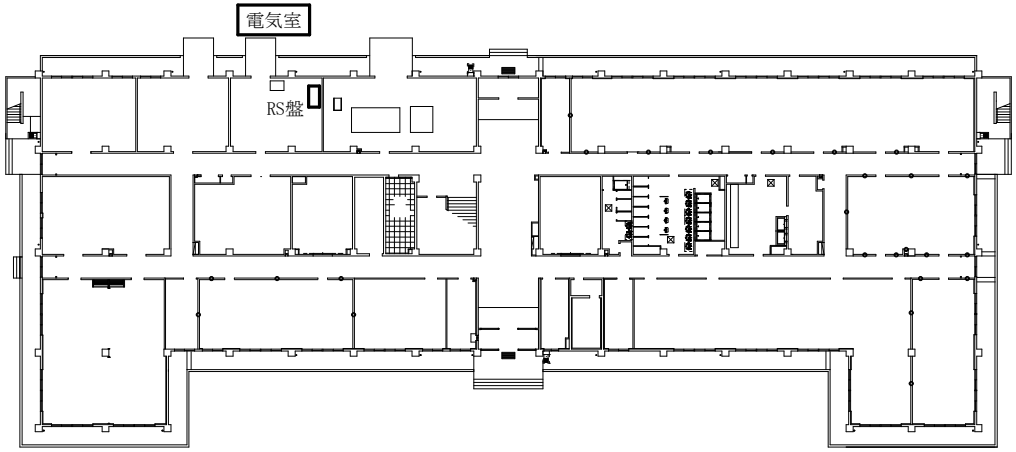


３号建物１階平面図

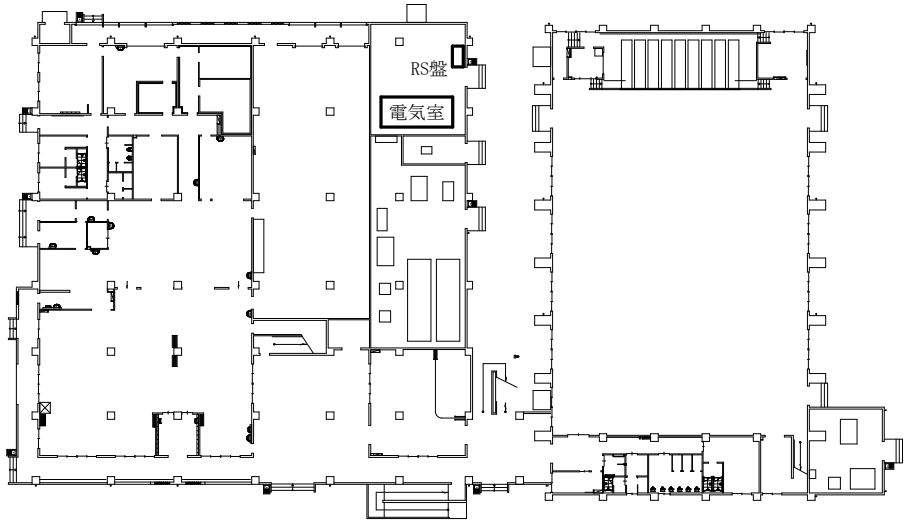


８号建物１階平面図


件　　名	石垣（８）中央監視設備保守点検		
図面名称	平面図　3号建物　8号建物	縮　　尺	1/500
陸上自衛隊石垣駐屯地業務隊管理科		図 面 番 号	８／１０

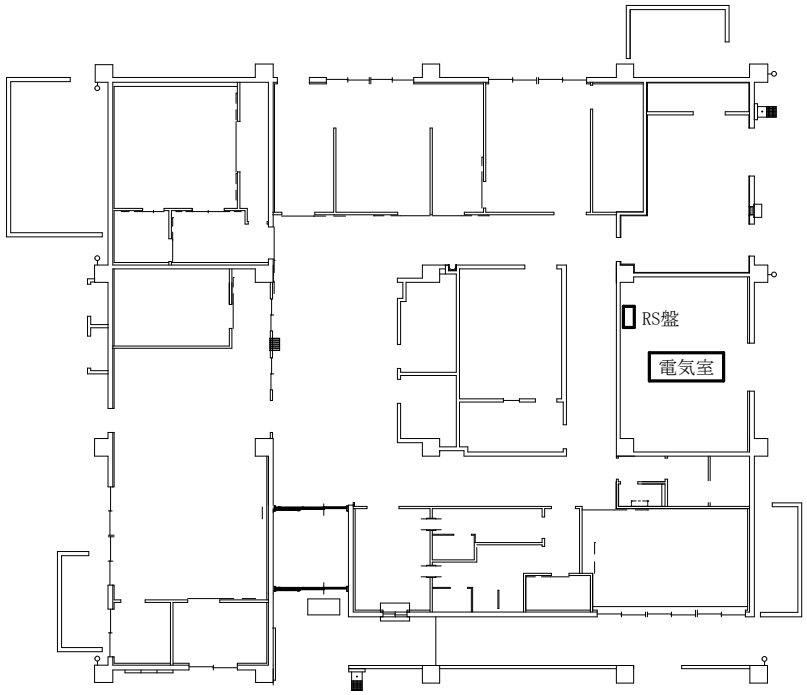

９号建物平面図　1/200

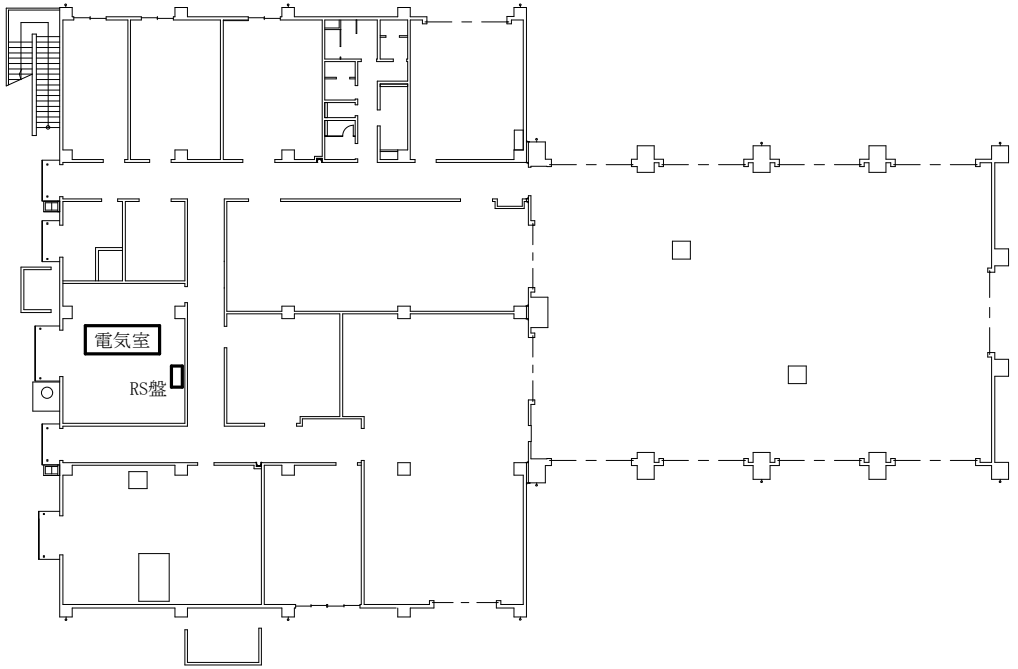


２６号建物１階平面図　1/300

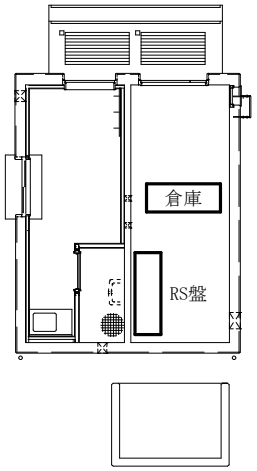


３３号建物１階平面図　1/100

件　　名	石垣（８）中央監視設備保守点検		
図面名称	平面図　9号建物　26号建物　33号建物	縮　　尺	図　示
陸上自衛隊石垣駐屯地業務隊管理科		図 面 番 号	９／１０

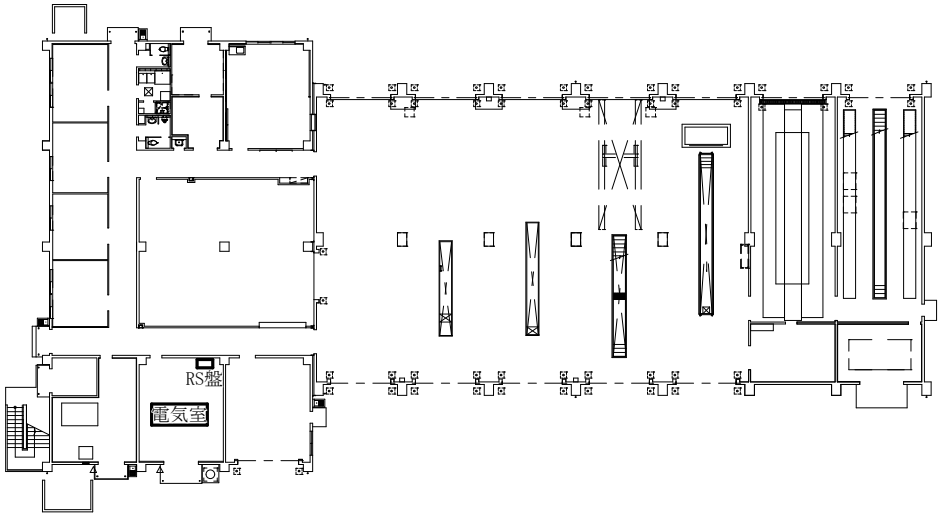

２７号建物１階平面図

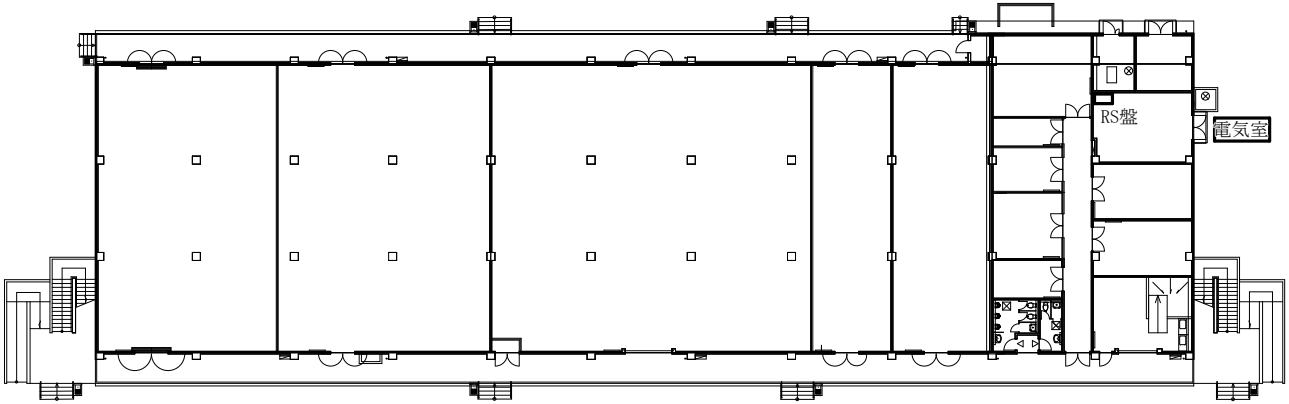

３６号建物１階平面図

件　　名	石垣（８）中央監視設備保守点検		
図面名称	平面図　27号建物　30号建物	縮　　尺	1/400
陸上自衛隊石垣駐屯地業務隊管理科		図 面 番 号	１０／１０