

公 告

分任契約担当官
陸上自衛隊健軍駐屯地
西部方面会計隊本部
業務科長 原島 貴男

次のとおり一般競争入札を行います。

1 競争に付する事項

- (1) 件 名：健軍宿舎他（R8）内部補修整備
- (2) 規 格：仕様書のとおり
- (3) 履行場所：健軍宿舎他
- (4) 履行期間：契約締結日～令和8年7月10日

2 競争に参加する者に必要な資格に関する事項

- (1) 予算決算及び会計令第70条の規定に該当しない者であること、なお未成年者、被保佐人又は被補助人であって、契約締結のために必要な同意を得ている者は、同条中特別の理由がある場合に該当する。
- (2) 予算決算及び会計令第71条の規定に該当しない者であること。
- (3) 令和7・8・9年度の防衛省競争参加資格（全省庁統一資格）九州・沖縄地域の「役務の提供等」の「C」等級以上の資格を有するもの又は防衛省における令和7・8年度一般競争参加資格（防衛省競争参加資格）「建築工事」の「D」等級以上の資格を有し九州防衛局に競争参加を希望しているもの。前記の競争参加資格を有する登録業者は、資格審査結果通知書（写）を令和8年5月21日までに提出すること。なお、FAXによる送付を可とするが、入札件名及び電話連絡先の記載がないものは提出したものと見做さない。
- (4) 大臣官房衛生監、防衛政策局長及び防衛装備庁長官又は陸上幕僚長から「装備品等及び役務の調達に係る指名停止等の要領」に基づく指名停止の措置を受けている期間中の者でないこと。
- (5) 前号により現に指名停止を受けている者と資本関係又は人的関係のある者であって、当該者と同種の物品の売買又は製造若しくは役務請負について防衛省と契約を行おうとする者でないこと。

3 公告の掲示場所

西部方面隊ホームページ (<https://www.mod.go.jp/gsdf/wae/>)
陸上自衛隊健軍駐屯地、北熊本駐屯地、自衛隊熊本病院

4 契約条項・入札等参加者心得を示す場所

陸上自衛隊健軍駐屯地西部方面会計隊本部業務科契約班及び西部方面隊ホームページ

5 競争入札執行の日時場所

- (1) 入札場所：陸上自衛隊健軍駐屯地 会計隊会議室
- (2) 日 時：令和8年5月25日（月） 13時30分

6 落札決定方法

- (1) 総額（税抜き価格）が予定価格以内の最低額の入札をした者を落札者とする。ただし、当該応札価格が予算決算及び会計令（昭和24年勅令第165号）第85条の規定により契約内容に適合した履行がなされないおそれがあると認められる場合の基準を下回った場合は、落札を保留し、必要な調査のうえ決定する。この場合、すべての応札者は官側が行う調査に協力するものとする。
- (2) 全ての入札が予定価格の制限に達しない場合は、直ちに再度入札を実施する。但し、郵便入札が含まれている場合には、後日改めて入札を実施する。
- (3) 同価の入札の場合については、抽選により決定する。

7 保証金に関する事項

(1) 入札保証金：免 除

ただし、落札者が契約を締結しない場合は、落札金額の100分の5以上を違約金として徴収する。

(2) 契約保証金：免 除

ただし、契約者がその契約上の義務を履行しない場合は、契約金額の100分の10以上を違約金として徴収する。

8 入札の無効

(1) 競争入札に参加する者に必要な資格のない者が行った入札

(2) 入札金額を訂正してある入札、及び入札書の記載事項及び押印が不明瞭なもの。

(3) 入札参加資格者に関する条件に違反した入札

9 契約書等作成の要否

(1) 「駐屯地用標準契約（請）書」の様式により作成提出

(2) 適用する契約条項

「役務請負契約条項」

「談合等の不正行為に関する特約条項」

「暴力団排除に関する特約条項」

10 その他

(1) 郵便又は持参による入札を可とする。

(2) 入札書に「当社（私（個人の場合）、当団体（団体の場合））は、入札心得に定める暴力団排除に関する事項について誓約します。」と余白に記入すること。

電信電話による入札は認めない。

(3) 送信封筒に封入の上、必ず「（入札日時及び入札件名）入札書在中」と記載すること。入札期日の前日17時迄に必着するよう郵送（持参）し、郵送の場合は業務科契約班まで電話連絡すること。（再度入札を含む。）

(4) 入札に関する委任を受けた者は、入札執行前に委任状を提出すること。

(5) 入札における消費税の取り扱い

落札決定に当たっては、入札書に記載された金額に当該金額の消費税法に規定する消費税率に基づく消費税に相当する額を加算した金額（当該金額に1円未満の端数があるときは、その端数金額を切り捨てるものとする。）をもって契約金額とするので、入札者は、消費税に係る課税事業者であるか免税事業者であるかを問わず、見積もった契約金額に消費税法に規定する消費税に基づく消費税法に相当する金額を差し引いた金額（税抜き）を入札書に記載すること。

(6) 開札後、落札者に連絡します。（当日中を基準とする）

11 入札に関する事項の問い合わせ先

〒862-0901

熊本県熊本市東区東町1-1-1

陸上自衛隊健軍駐屯地 西部方面会計隊本部 業務科 契約班（担当：井口）

TEL 096-368-5111（内線3585）

FAX 096-368-3579

12 仕様書に関する事項の問い合わせ先

〒862-0901

熊本県熊本市東区東町1-1-1

陸上自衛隊健軍駐屯地 健軍駐屯地業務隊 厚生科（担当：松岡）

TEL 096-368-5111（内線4780）

健軍宿舎他（R 8）内部補修整備

管理科長	営繕班長	工事企画	施設管理	管 財
了	了	了	了	了

表 紙	健軍宿舎他（Ｒ８）内部補修整備			図面番号	1/37
図 名	表 紙			作成年月日	R8. 4. 15
業務隊長	厚生科長	厚生班長	宿舎係		作成者
了	了	了	了		了
所 属	陸上自衛隊健軍駐屯地業務隊厚生科厚生班				

仕 様 書

- 1 総 則
- 本仕様書は、「健軍宿舎他（R 8）内部補修整備」について適用する。
- 2 場 所
- 熊本市東区東町3丁目1番 健軍宿舎
- 熊本市東区東本町19番、18番、17番 東本町第2宿舎
- 熊本市中央区水前寺5丁目22番7号 水前寺宿舎
- 3 履行期間
- 契約締結日～令和8年7月10日まで
- 4 実施概要
- 自然損耗による宿舎周期整備 別途整備箇所一覧表を参照
- 5 一般事項
- (1) 本仕様書及び図面に記載無き事項は、国土交通省大臣官房官庁営繕部監修の次の仕様書によるものとする。
公共建築改修工事標準仕様書（建築工事編）最新版（以下「改修標準仕様書」という。）、公共建築工事標準仕様書（建築工事編）最新版（以下「標準仕様書」という。）

(2) 実施時期及び実施工程等は、事前に担当官と入念に調整を実施するものとする。

(3) 本作業に使用する材料は、全て新品とし同等品以上のものとする。確実に担当官の検査を受けるものとする。

(4) 本作業の写真は、作業前、作業中、作業後及び担当官が指示する箇所を撮影し、簿冊（A4版）に整理して担当官に提出するものとする。なお、提出する写真については、鮮明な写真を添付すること。

(5) 本作業にに際しては、既存施設等に損傷を与えないよう十分に注意するものとし、万一損傷を与えた場合には受注者の責任において現状に復旧するものとする。

(6) 作業にあたり軽微なもので作業を実施するうえで当然必要と思われる事項は、本仕様書に記載無くとも担当官の指示に従い実施するものとする。

(7) 作業に際しては、作業範囲外においても汚損等がないよう養生等の措置を講じるものとする。

(8) 受注者は、資材の紛失等がないよう、必要な措置を施すと共に自己の責任において管理するものとする。

(9) 受注者は、作業員に対して安全教育を実施し、常に安全に留意し、事故・災害の防止に努めるものとする。

(10) 本役務の作業時間は0815～1700を基準とし、時間外、土曜日、日曜日及び祝日等に作業を実施する場合は、事前に担当官と協議するものとする。
この際、契約金額の変更は行わないものとする。

(11) 受注者は、毎日作業終了後に現場の整理整頓及び清掃を実施することとする。

(12) 本作業においては電気及び給水が必要な場合は、受注者側において準備するものとする。

(13) 本作業を実施するにあたり、担当官が指示する書類については、遅延することなく担当官に提出するものとする。

- 6 特記事項
- (1) 塗装工事

ア 鉄鋼面（配管）の素地ごしらは、錆止め塗り（下塗り×1）、合成樹脂調合ペイント（中塗り×1，上塗り×1）を施すものとする。

イ 木部、その他の下地調整は、RC種とし汚れ付着物を除去し研磨紙ずりを施すものとする。

ウ 木部及び鉄鋼面のSOP塗りは、C種とする。
- | 工程 | 規格番号 | 規格名称・種別 | 塗付け量 | 備考 |
|------|------------|-------------------|-----------------------|---------|
| 下地調整 | RC種 | | | |
| 下塗り | JIS K 5663 | 合成樹脂エマルジョンシーラー | 0.07kg/m ² | 塗装製造所指定 |
| 上塗り | JIS K 5663 | 合成樹脂エマルジョンペイント 1種 | 0.10kg/m ² | |
- エ 壁面及び天井面のEP-G塗りは、C種とし下記の通りとする。
- | 工程 | 規格番号 | 規格名称・種別 | 塗付け量 | 備考 |
|------|------------|-------------------|-----------------------|---------|
| 下地調整 | RC種 | | | |
| 下塗り | JIS K 5663 | 合成樹脂エマルジョンシーラー | 0.07kg/m ² | 塗装製造所指定 |
| 上塗り | JIS K 5663 | 合成樹脂エマルジョンペイント 1種 | 0.10kg/m ² | |
- オ 浴室天井面のNAD塗りは、RB種とし下記のとおりとする。
- | 工程 | 規格番号 | 規格名称・種別 | 塗付け量 | 備考 |
|------|------------|----------------|-----------------------|----|
| 下地調整 | RC種 | | | |
| 下塗り | JIS K 5670 | アクリル樹脂系非水分散型塗装 | 0.10kg/m ² | |
| 上塗り | JIS K 5670 | アクリル樹脂系非水分散型塗装 | 0.10kg/m ² | |
- (2) 内装工事

ア クロス張替

ア クロス張替（壁紙張り）における既存撤去後の素地ごしらはB種とする。

イ 下地調整の後、清掃を行い、シーラーを全面に塗布する。

ウ 使用するクロスは、JIS A 6921（壁紙）によるものとし準不燃認定品のものとする。

エ 接着剤は、JIS A 6922（壁紙施工用及び建具用でん粉系接着剤）に基づく2種1号とする。

オ クロスの貼り付けは、壁紙を下地に直接貼り付けるものとし、たるみ、模様等の食い違いのないよう裁ち合わせて張り付ける。

カ 色調は、既存と同等程度とし、担当官と調整し決定するものとする。
- イ 畳新調
- ア 畳表は、日本製JIS A 5902（畳）によるB種（同等品以上の物）を使用するものとする。また、畳へりは、JIS L 3108（畳へり地）に準じたへりとする。
- イ 敷き込みは、敷居、畳寄せ等と段違い、隙間、不陸等のないよう施工するものとする。

件 名	健軍宿舎他（R 8）内部補修整備	縮 尺	図 示
図 名	仕様書	図面番号	2/37
所 属	陸上自衛隊健軍駐屯地業務隊厚生科厚生班		

(3) 建具工事

襖張替え

ア 襖張替えに際しては、既存襖の寸法を確認後施工するものとし、既存の襖縁と襖紙との間に隙間がないよう施工するものとする。また、襖下地の状況により補修等が必要な場合は事前に担当官と協議した後、実施するものとする。

イ 襖建て付けに際しては、ぐらつき等がないよう実施し、建て付け後開閉動作の確認を行うものとする。

ウ 襖紙は、表側を新鳥の子、裏側に雲花紙とする。

エ 接着剤は、襖紙に適したものとし、空気だまり等がないよう張り付けるものとする。

オ 付属金物は既設使用

(4) 床改修

ア 床改修に用いる材料は、所定のフローア材厚さ9mm(ノダカナエル)同等品以上の物を使用するものとする。

イ 床改修の仕上がり面は、著しい不陸がなく、床鳴りが生じないこと。

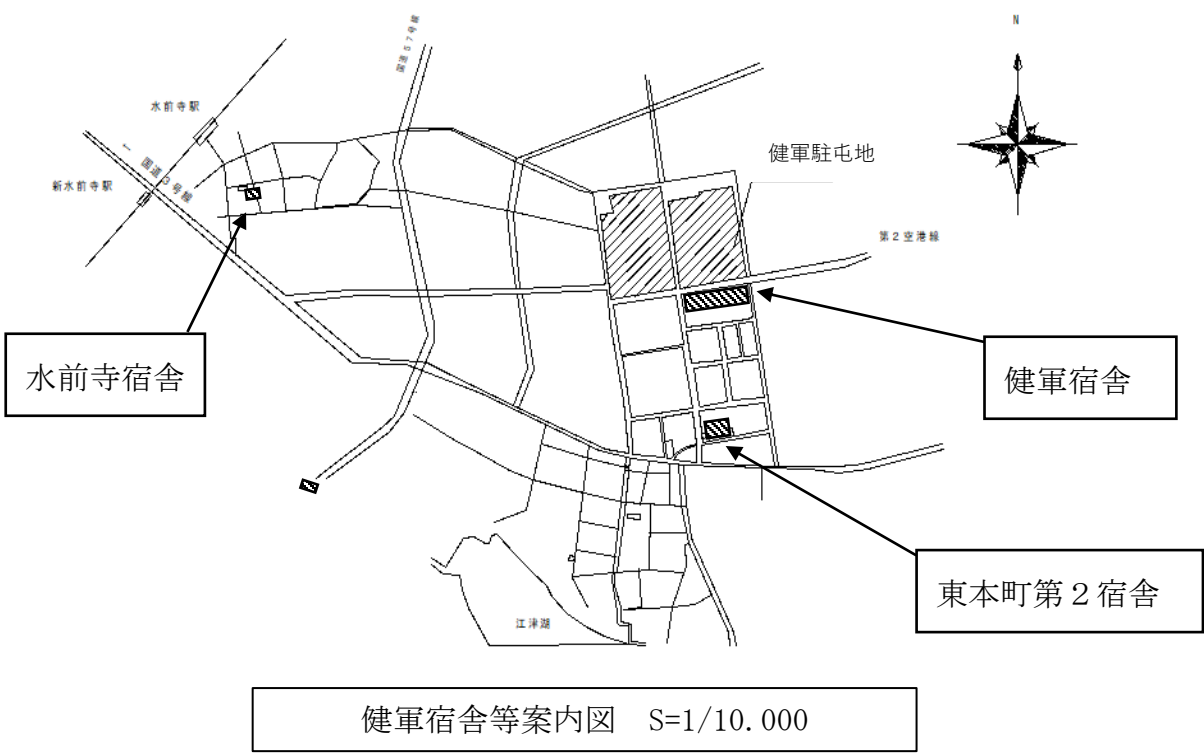
ウ 便所及び洗面所については、構造用合板を下張りの上、CFシートを上から貼り補修するものとする。

エ 玄関框については、土間と床の間の段差を解消するため、接着剤(TK-1000ソフトアルミパックスウレタン樹脂系)同等品以上の物を使用するものとする。

(5) 壁板補修

壁板補修に用いる材料は、ベニア板厚さ9mmで合板補強し、施工後塗装するものとする。

(6) 廃材は、受注者にて適切に処分するものとする。



件 名	健軍宿舎他（R 8）内部補修整備	縮 尺	図 示
図 名	仕様書、案内図	図面番号	3/37
所 属	陸上自衛隊健軍駐屯地業務隊厚生科厚生班		

整備箇所一覧表

一連番号	宿舍名	棟No.	室No.	内壁塗装 (㎡)	天井塗装 (㎡)	浴室天井塗替 (㎡)	配管塗装 (㎡)	内壁クロス張替 (㎡)	天井クロス張替 (㎡)	玄関塗装両面 (㎡)	畳新調 (枚)		襖紙 (新鳥の子) 張替		板戸襖襖面張替	板戸塗装			クロス戸襖クロス面張替	クロス戸襖襖面張替	クロス戸張替				床改修			壁
											一畳	半畳	押入	天袋		両面	天袋片面	片面			出入口両面	物入両面	天袋クロス面	押入両面	床補修 (㎡)	C F シー ト (㎡)	玄関框補修 (㎡)	壁板補修 (㎡)
1	水前寺宿舍		401					133.2	69.7		6		2						4	4								
2	健軍宿舍	16	33	119	6.2		1.4		54	3.6	6		3	3					2	2	3	1	3	2	33	6	1	
3	健軍宿舍	16	51	119	60.2		1.4			3.6	6		3	3					2	2	3	1	3	2	33	6	1	16
4	健軍宿舍	16	42	119	6.2		1.4		54	3.6	6		3	3					2	2	3	1	3	2	33	6	1	
5	健軍宿舍	16	25D	120	6.2		1.4		66.7	3.6	6		3	3					2	2	3	1	3	2	42.9	6	1	
6	健軍宿舍	16	56D	120	72.9		1.4			3.6	6		3	3					2	2	3	1	3	2	42.9	6	1	16
7	健軍宿舍	15	46	119	6.2		1.4		54	3.6	6		3	3					2	2	3	1	3	2	33	6	1	16
8	健軍宿舍	13	12	110	49	2.2	1.4			3.6	16	1	5	4	5			5							26.4	6	1	
9	健軍宿舍	13	32	110	49	2.2	1.4			3.6	16	1	5	4	5			5							26.4	6	1	
10	健軍宿舍	13	21	110	49	2.2	1.4			3.6	16	1	5	4	5			5							26.4	6	1	
11	健軍宿舍	13	41	110	49	2.2	1.4			3.6	16	1	5	4	5			5							26.4	6	1	
12	健軍宿舍	13	26D	120	66.7	2.2	1.4			3.6	20		6	4	5	2		5							36	6	1	
13	健軍宿舍	4	12	64.2	33					3.6	6				2										19.8		1	
14	健軍宿舍	4	14	64.2	33					3.6	6				2										19.8		1	
15	健軍宿舍	4	54	64.2	24					3.6	6				2										19.8		1	
16	健軍宿舍	4	33	64.2	33					3.6	6				2										19.8		1	
17	健軍宿舍	4	41	64.2	33					3.6	6				2										19.8		1	
18	健軍宿舍	4	51	64.2	24					3.6	6				2										19.8		1	
19	健軍宿舍	14	25	119	6.2		1.4		54	3.6	6		3	3					2	2	3	1	3	2	33	6	1	
20	健軍宿舍	14	53	119	60.2		1.4			3.6	6		3	3					2	2	3	1	3	2	33	6	1	
計				1899.2	673.2	11	18.2	133.2	352.4	68.4	174	4	52	44	37	2		25	20	20	24	8	24	16	544.2	78	19	48

件 名	健軍宿舍他（R 8）内部補修整備	縮 尺	図 示
図 名	整備箇所一覧表	図面番号	4/37
所 属	陸上自衛隊健軍駐屯地業務隊厚生科厚生班		

整備箇所一覧表

一連番号	宿舍名	棟No.	室No.	内壁塗装 (㎡)	天井塗装 (㎡)	浴室天井塗替 (㎡)	配管塗装 (㎡)	内壁クロス張替 (㎡)	天井クロス張替 (㎡)	玄関塗装両面 (㎡)	畳新調 (枚)		襖紙（新鳥の子）張替			板戸襖襖面張替	板戸塗装			クロス戸襖クロス面張替	クロス戸襖襖面張替	クロス戸張替				床改修			壁
											一畳	半畳	押入	天袋	両面		両面	天袋片面	片面			出入口両面	物入両面	天袋クロス面	押入両面	床補修 (㎡)	C F シート (㎡)	玄関框補修 (㎡)	壁板補修 (㎡)
21	健軍宿舍	14	34	119	6.2		1.4		54	3.6	6		3	3						2	2	3	1	3	2	33	6	1	
22	健軍宿舍	14	46	119	6.2		1.4		54	3.6	6		3	3						2	2	3	1	3	2	33	6	1	
23	東本町第2宿舍	1	32					68.9	24.9		4	1	2	2		3													
24	東本町第2宿舍	1	36					68.9	24.9		4	1	2	2		3													
25	東本町第2宿舍	1	44					68.9	24.9		4	1	2	2		3													
26	東本町第2宿舍	1	35					68.9	24.9		4	1	2	2		3													
27	東本町第2宿舍	1	41					68.9	24.9		4	1	2	2		3													
28	東本町第2宿舍	2	31					68.9	24.9		4	1	2	2		3													
29	東本町第2宿舍	2	41					68.9	24.9		4	1	2	2		3													
計				238	12.4		2.8	482.3	282.3	7.2	40	7	20	20		21				4	4	6	2	6	4	66	12	2	
合計				2137.2	685.6	11	21	615.5	634.7	75.6	214	11	72	64		58	2		25	24	24	30	10	30	20	610.2	90	21	48

件名	健軍宿舍他（R 8）内部補修整備	縮尺	図示
図名	整備箇所一覧表	図面番号	5/37
所属	陸上自衛隊健軍駐屯地業務隊厚生科厚生班		

整備項目					
整理番号	整備内容	整備建物	整備室名	戸あたり整備数量	備 考
1-1	壁 E P－G 塗装	健軍宿舎 1 6 棟 3 3 号室	北洋室①（4.5畳）	17.5㎡	
1-2			南東洋室②（6畳）	19.1㎡	
1-3			南西和室③（6畳）	11.8㎡	
1-4			居間	14.6㎡	
1-5			玄関・ホール	10.1㎡	
1-6			便所	8.6㎡	
1-7			洗面所	11.0㎡	
1-8			台所	26.3㎡	
1-9			健軍宿舎 1 6 棟 3 1 号室	北洋室①（4.5畳）	17.5㎡
1-10		南東洋室②（6畳）		19.1㎡	
1-11		南西和室③（6畳）		11.8㎡	
1-12		居間		14.6㎡	
1-13		玄関・ホール		10.1㎡	
1-14		便所		8.6㎡	
1-15		洗面所		11.0㎡	
1-16		台所		26.3㎡	
1-17		健軍宿舎 1 6 棟 4 2 号室		北洋室①（4.5畳）	17.5㎡
1-18			南西洋室②（6畳）	19.1㎡	
1-19			南東和室③（6畳）	11.8㎡	
1-20			居間	14.6㎡	
1-21			玄関ホール	10.1㎡	
1-22			便所	8.6㎡	
1-23			洗面所	11.0㎡	
1-24			台所	26.3㎡	
1-25			健軍宿舎 1 6 棟 2 5 号室D	北洋室①（6畳）	18.1㎡
1-26		南東洋室②（6畳）		19.1㎡	
1-27		南西和室③（6畳）		11.9㎡	
1-28		居間		14.9㎡	
1-29		玄関ホール		10.1㎡	
1-30		便所		8.6㎡	
1-31		洗面所		11.0㎡	
1-32		台所		26.3㎡	
1-33		健軍宿舎 1 6 棟 5 6 号室D		北洋室①（6畳）	18.1㎡
1-34			南西洋室②（6畳）	19.1㎡	
1-35			南東和室③（6畳）	11.9㎡	
1-36			居間	14.9㎡	
1-37			玄関・ホール	10.1㎡	
1-38			便所	8.6㎡	
1-39			洗面所	11.0㎡	
1-40			台所	26.3㎡	
1-41			健軍宿舎 1 5 棟 4 6 号室	北洋室①（4.5畳）	17.5㎡
1-42		南西洋室②（6畳）		19.1㎡	
1-43		南東和室③（6畳）		11.8㎡	
1-44		居間		14.6㎡	
1-45		玄関・ホール		10.1㎡	
1-46		便所		8.6㎡	
1-47		洗面所		11.0㎡	
1-48		台所		26.3㎡	

整備項目						
整理番号	整備内容	整備建物	整備室名	戸あたり整備数量	備 考	
1-49	壁 E P－G 塗装	健軍宿舎 1 3 棟 1 2 号室	北和室①（4.5畳）	14.3㎡		
1-50			南西和室②（6畳）	18.6㎡		
1-51			南東和室③（6畳）	18.6㎡		
1-52			居間	18.9㎡		
1-53			玄関・ホール	10.7㎡		
1-54			便所	7.0㎡		
1-55			洗面所	7.6㎡		
1-56			台所	14.3㎡		
1-57			健軍宿舎 1 3 棟 3 2 号室	北和室①（4.5畳）	14.3㎡	
1-58				南西和室②（6畳）	18.6㎡	
1-59		南東和室③（6畳）		18.6㎡		
1-60		居間		18.9㎡		
1-61		玄関・ホール		10.7㎡		
1-62		便所		7.0㎡		
1-63		洗面所		7.6㎡		
1-64		台所		14.3㎡		
1-65		健軍宿舎 1 3 棟 2 1 号室	北和室①（4.5畳）	14.3㎡		
1-66			南東わ室②（6畳）	18.6㎡		
1-67			南西和室③（6畳）	18.6㎡		
1-68			居間	18.9㎡		
1-69			玄関・ホール	10.7㎡		
1-70			便所	7.0㎡		
1-71			洗面所	7.6㎡		
1-72			台所	14.3㎡		
1-73		健軍宿舎 1 3 棟 4 1 号室	北和室①（4.5畳）	14.3㎡		
1-74			南東和室②（6畳）	18.6㎡		
1-75			南西和室③（6畳）	18.6㎡		
1-76			居間	18.9㎡		
1-77			玄関・ホール	10.7㎡		
1-78			便所	7.0㎡		
1-79			洗面所	7.6㎡		
1-80			台所	14.3㎡		
1-81	健軍宿舎 1 3 棟 2 6 号室D	北和室①（6畳）	18.6㎡			
1-82		南西和室②（8畳）	20.6㎡			
1-83		南東和室③（6畳）	18.6㎡			
1-84		居間	22.6㎡			
1-85		玄関・ホール	10.7㎡			
1-86		便所	7.0㎡			
1-87		洗面所	7.6㎡			
1-88		台所	14.3㎡			

件 名	健軍宿舍他（R 8）内部補修整備	縮 尺	図 示
図 名	整備項目	図面番号	6/37
所 属	陸上自衛隊健軍駐屯地業務隊厚生科厚生班		

整備項目					
整理番号	整備内容	整備建物	整備室名	戸あたり整備数量	備 考
2-25	天井 E P－G 塗装	健軍宿舎 1 3 棟 1 2 号室	北和室①（4.5畳）	6.8㎡	
2-26			南東和室②（6畳）	8.7㎡	
2-27			南西和室③（6畳）	8.7㎡	
2-28			居間	9.6㎡	
2-29			玄関・ホール	3.7㎡	
2-30			便所	1.3㎡	
2-31			洗面所	3.3㎡	
2-32			台所	6.9㎡	
2-33		健軍宿舎 1 3 棟 3 2 号室	北和室①（4.5畳）	6.8㎡	
2-34			南西和室②（6畳）	8.7㎡	
2-35			南東和室③（6畳）	8.7㎡	
2-36			居間	9.6㎡	
2-37			玄関・ホール	3.7㎡	
2-38			便所	1.3㎡	
2-39			洗面所	3.3㎡	
2-40			台所	6.9㎡	
2-41		健軍宿舎 1 3 棟 2 1 号室	北和室①（4.5畳）	6.8㎡	
2-42			南東和室②（6畳）	8.7㎡	
2-43			南西和室③（6畳）	8.7㎡	
2-44			居間	9.6㎡	
2-45			玄関・ホール	3.7㎡	
2-46			便所	1.3㎡	
2-47			洗面所	3.3㎡	
2-48			台所	6.9㎡	
2-49		健軍宿舎 1 3 棟 4 1 号室	北和室①（4.5畳）	6.8㎡	
2-50			南東和室②（6畳）	8.7㎡	
2-51			南西和室③（6畳）	8.7㎡	
2-52			居間	9.6㎡	
2-53			玄関・ホール	3.7㎡	
2-54			便所	1.3㎡	
2-55			洗面所	3.3㎡	
2-56			台所	6.9㎡	
2-57		健軍宿舎 1 3 棟 2 6 号室D	北和室①（6畳）	8.7㎡	
2-58			南西和室②（8畳）	13.3㎡	
2-59			南東和室③（6畳）	8.7㎡	
2-60			居間	16.0㎡	
2-61			玄関・ホール	4.4㎡	
2-62			便所	1.3㎡	
2-63			洗面所	3.2㎡	
2-64			台所	11.1㎡	
2-65		健軍宿舎 4 棟 1 2 号室	洋室①（6畳）	9.0㎡	
2-66			和室②（6畳）	9.0㎡	
2-67			玄関・ホール	6.9㎡	
2-68			便所	1.4㎡	
2-69			台所	6.7㎡	

整備項目					
整理番号	整備内容	整備建物	整備室名	戸あたり整備数量	備 考
2-70	天井 E P－G 塗装	健軍宿舎 4 棟 1 4 号室	洋室①（6畳）	9.0㎡	
2-71			和室②（6畳）	9.0㎡	
2-72			玄関・ホール	6.9㎡	
2-73			便所	1.4㎡	
2-74			台所	6.7㎡	
2-75		健軍宿舎 4 棟 5 4 号室	洋室①（6畳）	9.0㎡	
2-76			玄関・ホール	6.9㎡	
2-77			便所	1.4㎡	
2-78			台所	6.7㎡	
2-79		健軍宿舎 4 棟 3 3 号室	洋室①（6畳）	9.0㎡	
2-80			和室②（6畳）	9.0㎡	
2-81			玄関・ホール	6.9㎡	
2-82			便所	1.4㎡	
2-83			台所	6.7㎡	
2-84		健軍宿舎 4 棟 4 1 号室	洋室①（6畳）	9.0㎡	
2-85			和室②（6畳）	9.0㎡	
2-86			玄関・ホール	6.9㎡	
2-87			便所	1.4㎡	
2-88			台所	6.7㎡	
2-89		健軍宿舎 4 棟 5 1 号室	洋室①（6畳）	9.0㎡	
2-90			玄関・ホール	6.9㎡	
2-91			便所	1.4㎡	
2-92			台所	6.7㎡	
2-93		健軍宿舎 1 4 棟 2 5 号室	便所	2.4㎡	
2-94			洗面所	3.8㎡	
2-95		健軍宿舎 1 4 棟 5 3 号室	北洋室①（4.5畳）	7.8㎡	
2-96			南東洋室②（6畳）	11.4㎡	
2-97			南西和室③（6畳）	11.4㎡	
2-98			居間	14.2㎡	
2-99			玄関・ホール	4.2㎡	
2-100			便所	2.4㎡	
2-101			洗面所	3.8㎡	
2-102			台所	5.0㎡	
2-103		健軍宿舎 1 4 棟 3 4 号室	便所	2.4㎡	
2-104		健軍宿舎 1 4 棟 4 6 号室	洗面所	3.8㎡	
2-105			便所	2.4㎡	
2-106		健軍宿舎 1 3 棟 2 6 号室D	洗面所	3.8㎡	
3-1	天井NAD塗装	健軍宿舎 1 3 棟 1 2 号室	浴室	2.2㎡	
3-2		健軍宿舎 1 3 棟 3 2 号室		2.2㎡	
3-3		健軍宿舎 1 3 棟 2 1 号室		2.2㎡	
3-4		健軍宿舎 1 3 棟 4 1 号室		2.2㎡	
3-5		健軍宿舎 1 3 棟 2 6 号室D		2.2㎡	

件 名	健軍宿舎他（R 8）内部補修整備	縮 尺	図 示
図 名	整備項目	図面番号	8/37
所 属	陸上自衛隊健軍駐屯地業務隊厚生科厚生班		

整備項目					
整理番号	整備内容	整備建物	整備室名	戸あたり整備数量	備 考
4-1	配管（鉄部） S O P 塗装	健軍宿舍 1 6 棟 3 3 号室	便所配管	1. 4㎡	
4-2		健軍宿舍 1 6 棟 5 1 号室		1. 4㎡	
4-3		健軍宿舍 1 6 棟 4 2 号室		1. 4㎡	
4-4		健軍宿舍 1 6 棟 2 5 号室D		1. 4㎡	
4-5		健軍宿舍 1 6 棟 5 6 号室D		1. 4㎡	
4-6		健軍宿舍 1 5 棟 4 6 号室		1. 4㎡	
4-7		健軍宿舍 1 3 棟 1 2 号室		1. 4㎡	
4-8		健軍宿舍 1 3 棟 3 2 号室		1. 4㎡	
4-9		健軍宿舍 1 3 棟 2 1 号室		1. 4㎡	
4-10		健軍宿舍 1 3 棟 4 1 号室		1. 4㎡	
4-11		健軍宿舍 1 3 棟 2 6 号室D		1. 4㎡	
4-12		健軍宿舍 1 4 棟 2 5 号室		1. 4㎡	
4-13		健軍宿舍 1 4 棟 5 3 号室		1. 4㎡	
4-14		健軍宿舍 1 4 棟 3 4 号室		1. 4㎡	
4-15		健軍宿舍 1 4 棟 4 6 号室		1. 4㎡	
5-1	壁 クロス張替	水前寺宿舍 4 0 1 号室	北東洋室①	26. 7㎡	
5-2			北西洋室②	26. 7㎡	
5-3			南和室③（6 畳）	16. 6㎡	
5-4			台所・リビング	38. 7㎡	
5-5			玄関・ホール	9. 0㎡	
5-6			便所	7. 3㎡	
5-7		東本町第2 宿舍 1 棟 3 2 号室	洗面所	8. 2㎡	
5-8			洋室①（6 畳）	12. 2㎡	
5-9			和室②（4. 5畳）	10. 9㎡	
5-10			玄関・ホール	14. 1㎡	
5-11			便所	9. 0㎡	
5-12			洗面所	12. 8㎡	
5-13		東本町第2 宿舍 1 棟 3 6 号室	台所	9. 9㎡	
5-14			洋室①（6 畳）	12. 2㎡	
5-15			和室②（4. 5畳）	10. 9㎡	
5-16			玄関・ホール	14. 1㎡	
5-17			便所	9. 0㎡	
5-18			洗面所	12. 8㎡	
5-19		東本町第2 宿舍 1 棟 4 4 号室	台所	9. 9㎡	
5-20			洋室①（6 畳）	12. 2㎡	
5-21			和室②（4. 5畳）	10. 9㎡	
5-22			玄関・ホール	14. 1㎡	
5-23			便所	9. 0㎡	
5-24			洗面所	12. 8㎡	
5-25		東本町第2 宿舍 1 棟 3 5 号室	台所	9. 9㎡	
5-26			洋室①（6 畳）	12. 2㎡	
5-27			和室②（4. 5畳）	10. 9㎡	
5-28			玄関・ホール	14. 1㎡	
5-29			便所	9. 0㎡	
5-30			洗面所	12. 8㎡	
5-31			台所	9. 9㎡	

整備項目					
整理番号	整備内容	整備建物	整備室名	戸あたり整備数量	備 考
5-32	天井 クロス張替	東本町第2 宿舍 1 棟 4 1 号室	洋室①（6 畳）	12. 2㎡	
5-33			和室②（4. 5畳）	10. 9㎡	
5-34			玄関・ホール	14. 1㎡	
5-35			便所	9. 0㎡	
5-36			洗面所	12. 8㎡	
5-37			台所	9. 9㎡	
5-38		東本町第2 宿舍 2 棟 3 1 号室	洋室①（6 畳）	12. 2㎡	
5-39			和室②（4. 5畳）	10. 9㎡	
5-40			玄関・ホール	14. 1㎡	
5-41			便所	9. 0㎡	
5-42			洗面所	12. 8㎡	
5-43			台所	9. 9㎡	
5-44		東本町第2 宿舍 2 棟 4 1 号室	洋室①（6 畳）	12. 2㎡	
5-45			和室②（4. 5畳）	10. 9㎡	
5-46			玄関・ホール	14. 1㎡	
5-47			便所	9. 0㎡	
5-48			洗面所	12. 8㎡	
5-49			台所	9. 9㎡	
6-1	天井 クロス張替	水前寺宿舍 4 0 1 号室	北東洋室①	13. 0㎡	
6-2			北西洋室②	11. 2㎡	
6-3			南和室③（6 畳）	10. 8㎡	
6-4			台所・リビング	25. 2㎡	
6-5			玄関・ホール	4. 3㎡	
6-6			便所	1. 1㎡	
6-7		健軍宿舍 1 6 棟 3 3 号室	洗面所	4. 1㎡	
6-8			北洋室①（4. 5畳）	7. 6㎡	
6-9			南東洋室②（6 畳）	10. 4㎡	
6-10			南西和室③（6 畳）	10. 4㎡	
6-11			居間	12. 8㎡	
6-12			玄関・ホール	4. 4㎡	
6-13		健軍宿舍 1 6 号棟 4 2 号室	台所	8. 4㎡	
6-14			北洋室①（4. 5畳）	7. 6㎡	
6-15			南西洋室②（6 畳）	10. 4㎡	
6-16			南東和室③（6 畳）	10. 4㎡	
6-17			居間	12. 8㎡	
6-18			玄関・ホール	4. 4㎡	
6-19			台所	8. 4㎡	

件 名	健軍宿舍及他（R 8）内部補修整備	縮 尺	図 示
図 名	整備項目	図面番号	9/37
所 属	陸上自衛隊健軍駐屯地業務隊厚生科厚生班		

整備項目					
整理番号	整備内容	整備建物	整備室名	戸あたり整備数量	備 考
6-20	天井 クロス張替	健軍宿舎 1 6 棟 2 5 号室D	北洋室①(6 畳)	10. 6㎡	
6-21			南西洋室②(6 畳)	10. 4㎡	
6-22			南東和室③(6 畳)	10. 4㎡	
6-23			居間	22. 5㎡	
6-24			玄関・ホール	4. 4㎡	
6-25			台所	8. 4㎡	
6-26		健軍宿舎 1 5 棟 4 6 号室	北洋室①(4. 5畳)	7. 6㎡	
6-27			南西洋室②(6 畳)	10. 4㎡	
6-28			南東和室③(6 畳)	10. 4㎡	
6-29			居間	12. 8㎡	
6-30			玄関・ホール	4. 4㎡	
6-31			台所	8. 4㎡	
6-32		健軍宿舎 1 4 棟 2 5 号室	北洋室①(4. 5畳)	7. 6㎡	
6-33			南東洋室②(6 畳)	10. 4㎡	
6-34			南西和室③(6 畳)	10. 4㎡	
6-35			居間	12. 8㎡	
6-36			玄関・ホール	4. 4㎡	
6-37			台所	8. 4㎡	
6-38		健軍宿舎 1 4 棟 3 4 号室	北洋室①(4. 5畳)	7. 6㎡	
6-39			南西洋室②(6 畳)	10. 4㎡	
6-40			南東和室③(6 畳)	10. 4㎡	
6-41			居間	12. 8㎡	
6-42			玄関・ホール	4. 4㎡	
6-43			台所	8. 4㎡	
6-44		健軍宿舎 1 4 棟 4 6 号室	北洋室①(4. 5畳)	7. 6㎡	
6-45			南西洋室②(6 畳)	10. 4㎡	
6-46			南東和室③(6 畳)	10. 4㎡	
6-47			居間	12. 8㎡	
6-48			玄関・ホール	4. 4㎡	
6-49			台所	8. 4㎡	
6-50		東本町第2 宿舎 1 棟 3 2 号室	洋室①(6 畳)	7. 9㎡	
6-51			和室②(4. 5畳)	5. 9㎡	
6-52			玄関・ホール	3. 0㎡	
6-53			便所	1. 4㎡	
6-54			洗面所	2. 1㎡	
6-55			台所	4. 6㎡	
6-56		東本町第2 宿舎 1 棟 3 6 号室	洋室①(6 畳)	7. 9㎡	
6-57			和室②(4. 5畳)	5. 9㎡	
6-58			玄関・ホール	3. 0㎡	
6-59			便所	1. 4㎡	
6-60			洗面所	2. 1㎡	
6-61			台所	4. 6㎡	
6-62		東本町第2 宿舎 1 棟 4 4 号室	洋室①(6 畳)	7. 9㎡	
6-63			和室②(4. 5畳)	5. 9㎡	
6-64			玄関・ホール	3. 0㎡	
6-65			便所	1. 4㎡	
6-66			洗面所	2. 1㎡	
6-67			台所	4. 6㎡	

整備項目					
整理番号	整備内容	整備建物	整備室名	戸あたり整備数量	備 考
6-68	天井 クロス張替	東本町第2 宿舎 1 棟 3 5 号室	洋室①(6 畳)	7. 9㎡	
6-69			和室②(4. 5畳)	5. 9㎡	
6-70			玄関・ホール	3. 0㎡	
6-71			便所	1. 4㎡	
6-72			洗面所	2. 1㎡	
6-73			台所	4. 6㎡	
6-74		東本町第2 宿舎 1 棟 4 1 号室	洋室①(6 畳)	7. 9㎡	
6-75			和室②(4. 5畳)	5. 9㎡	
6-76			玄関・ホール	3. 0㎡	
6-77			便所	1. 4㎡	
6-78			洗面所	2. 1㎡	
6-79			台所	4. 6㎡	
6-80		東本町第2 宿舎 2 棟 3 1 号室	洋室①(6 畳)	7. 9㎡	
6-81			和室②(4. 5畳)	5. 9㎡	
6-82			玄関・ホール	3. 0㎡	
6-83			便所	1. 4㎡	
6-84			洗面所	2. 1㎡	
6-85			台所	4. 6㎡	
6-86		東本町第2 宿舎 2 棟 4 1 号室	洋室①(6 畳)	7. 9㎡	
6-87			和室②(4. 5畳)	5. 9㎡	
6-88			玄関・ホール	3. 0㎡	
6-89			便所	1. 4㎡	
6-90			洗面所	2. 1㎡	
6-91			台所	4. 6㎡	
7-1	玄関扉（両面） S O P 塗装	健軍宿舎 1 6 棟 3 3 号室	玄関扉	3. 6㎡	
7-2		健軍宿舎 1 6 棟 5 1 号室		3. 6㎡	
7-3		健軍宿舎 1 6 棟 4 2 号室		3. 6㎡	
7-4		健軍宿舎 1 6 棟 2 5 号室D		3. 6㎡	
7-5		健軍宿舎 1 6 棟 5 6 号室D		3. 6㎡	
7-6		健軍宿舎 1 5 棟 4 6 号室		3. 6㎡	
7-7		健軍宿舎 1 3 棟 1 2 号室		3. 6㎡	
7-8		健軍宿舎 1 3 棟 3 2 号室		3. 6㎡	
7-9		健軍宿舎 1 3 棟 2 1 号室		3. 6㎡	
7-10		健軍宿舎 1 3 棟 4 1 号室		3. 6㎡	
7-11		健軍宿舎 1 3 棟 2 6 号室D		3. 6㎡	
7-12		健軍宿舎 4 棟 1 2 号室		3. 6㎡	
7-13		健軍宿舎 4 棟 1 4 号室		3. 6㎡	
7-14		健軍宿舎 4 棟 5 4 号室		3. 6㎡	
7-15		健軍宿舎 4 棟 3 3 号室		3. 6㎡	
7-16		健軍宿舎 4 棟 4 1 号室		3. 6㎡	
7-17		健軍宿舎 4 棟 5 1 号室		3. 6㎡	

件 名	健軍宿舎及他（R 8）内部補修整備	縮 尺	図 示
図 名	整備項目	図面番号	10/37
所 属	陸上自衛隊健軍駐屯地業務隊厚生科厚生班		

整備項目					
整理番号	整備内容	整備建物	整備室名	戸あたり整備数量	備 考
7-18	玄関扉（両面） 塗装	健軍宿舎 1 4 棟 2 5 号室	玄関	3. 6㎡	
7-19		健軍宿舎 1 4 棟 5 3 号室		3. 6㎡	
7-20		健軍宿舎 1 4 棟 3 4 号室		3. 6㎡	
7-21		健軍宿舎 1 4 棟 4 6 号室		3. 6㎡	

整備項目						
整理番号	整備内容	整備建物	整備室名	整備箇所等	整備数量	備 考
8-1	畳新調	水前寺宿舎 4 0 1 号室	和室	一畳物	6 枚	
8-2		健軍宿舎 1 6 棟 3 3 号室	和室	一畳物	6 枚	
8-3		健軍宿舎 1 6 棟 5 1 号室	和室	一畳物	6 枚	
8-4		健軍宿舎 1 6 棟 4 2 号室	和室	一畳物	6 枚	
8-5		健軍宿舎 1 6 棟 2 5 号室D	和室	一畳物	6 枚	
8-6		健軍宿舎 1 6 棟 5 6 号室D	和室	一畳物	6 枚	
8-7		健軍宿舎 1 5 号棟 4 6 号室	和室	一畳物	6 枚	
8-8		健軍宿舎 1 3 棟 1 2 号室	北和室①	一畳物	4 枚	
8-9				半畳物	1 枚	
8-10			南西和室②	一畳物	6 枚	
8-11			南東和室③	一畳物	6 枚	
8-12		健軍宿舎 1 3 棟 3 2 号室	北和室①	一畳物	4 枚	
8-13				半畳物	1 枚	
8-14			南西和室②	一畳物	6 枚	
8-15			南東和室③	一畳物	6 枚	
8-16		健軍宿舎 1 3 棟 2 1 号室	北和室①	一畳物	4 枚	
8-17				半畳物	1 枚	
8-18			南東和室②	一畳物	6 枚	
8-19			南西和室③	一畳物	6 枚	
8-20		健軍宿舎 1 3 棟 4 1 号室	北和室①	一畳物	4 枚	
8-21				半畳物	1 枚	
8-22			南東和室②	一畳物	6 枚	
8-23			南西和室③	一畳物	6 枚	
8-24		健軍宿舎 1 3 棟 2 6 号室D	北和室①	一畳物	6 枚	
8-25			南西和室②	一畳物	8 枚	
8-26			南東和室③	一畳物	6 枚	
8-27		健軍宿舎 4 棟 1 2 号室	和室	一畳物	6 枚	
8-28		健軍宿舎 4 棟 1 4 号室	和室	一畳物	6 枚	
8-29		健軍宿舎 4 棟 5 4 号室	和室	一畳物	6 枚	
8-30		健軍宿舎 4 棟 3 3 号室	和室	一畳物	6 枚	
8-31		健軍宿舎 4 棟 4 1 号室	和室	一畳物	6 枚	
8-32		健軍宿舎 4 棟 5 1 号室	和室	一畳物	6 枚	
8-33		健軍宿舎 1 4 棟 2 5 号室	和室	一畳物	6 枚	
8-34		健軍宿舎 1 4 棟 5 3 号室	和室	一畳物	6 枚	
8-35		健軍宿舎 1 4 棟 3 4 号室	和室	一畳物	6 枚	
8-36		健軍宿舎 1 4 棟 4 6 号室	和室	一畳物	6 枚	
8-37		東本町第 2 宿舎 1 棟 3 2 号室	和室	一畳物	4 枚	
8-38				半畳物	1 枚	
8-39		東本町第 2 宿舎 1 棟 3 6 号室	和室	一畳物	4 枚	
8-40				半畳物	1 枚	

整備項目						
整理番号	整備内容	整備建物	整備室名	整備箇所等	整備数量	備 考
8-41	畳新調	東本町第 2 宿舎 1 棟 4 4 号室	和室	一畳物	4 枚	
8-42				半畳物	1 枚	
8-43		東本町第 2 宿舎 1 棟 3 5 号室	和室	一畳物	4 枚	
8-44				半畳物	1 枚	
8-45		東本町第 2 宿舎 1 棟 4 1 号室	和室	一畳物	4 枚	
8-46				半畳物	1 枚	
8-47		東本町第 2 宿舎 2 棟 3 1 号室	和室	一畳物	4 枚	
8-48				半畳物	1 枚	
8-49		東本町第 2 宿舎 2 棟 4 1 号室	和室	一畳物	4 枚	
8-50				半畳物	1 枚	
9-1	換張替	水前寺宿舎 4 0 1 号室	和室	押入	2 枚	
9-2		健軍宿舎 1 6 棟 3 3 号室	和室	押入	3 枚	
9-3				天袋	3 枚	
9-4		健軍宿舎 1 6 棟 5 1 号室	和室	押入	3 枚	
9-5				天袋	3 枚	
9-6		健軍宿舎 1 6 棟 4 2 号室	和室	押入	3 枚	
9-7				天袋	3 枚	
9-8		健軍宿舎 1 6 棟 2 5 号室D	和室	押入	3 枚	
9-9				天袋	3 枚	
9-10		健軍宿舎 1 6 棟 5 6 号室D	和室	押入	3 枚	
9-11				天袋	3 枚	
9-12		健軍宿舎 1 5 棟 4 6 号室	和室	押入	3 枚	
9-13				天袋	3 枚	
9-14		健軍宿舎 1 3 棟 1 2 号室	和室①	押入	2 枚	
9-15			和室②	天袋	2 枚	
9-16				押入	1 枚	
9-17			和室③	押入	2 枚	
9-18				天袋	2 枚	
9-19		健軍宿舎 1 3 棟 3 2 号室	和室①	押入	2 枚	
9-20				天袋	2 枚	
9-21			和室②	押入	1 枚	
9-22			和室③	押入	2 枚	
9-23				天袋	2 枚	
9-24		健軍宿舎 1 3 棟 2 1 号室	和室①	押入	2 枚	
9-25				天袋	2 枚	
9-26			和室②	押入	1 枚	
9-27			和室③	押入	2 枚	
9-28				天袋	2 枚	
9-29		健軍宿舎 1 3 棟 4 1 号室	和室①	押入	2 枚	
9-30				天袋	2 枚	
9-31			和室②	押入	1 枚	
9-32			和室③	押入	2 枚	
9-33				天袋	2 枚	

件 名	健軍宿舎及他（R 8）内部補修整備		縮 尺	図 示
図 名	整備項目		図面番号	11/37
所 属	陸上自衛隊健軍駐屯地業務隊厚生科厚生班			

整備項目						
整理番号	整備内容	整備建物	整備室名	整備箇所等	整備数量	備 考
9-34	襖張替	健軍宿舍 1 3 棟 2 6 号室D	和室①	押入	2 枚	
9-35				天袋	2 枚	
9-36			和室②	押入	2 枚	
9-37				押入	2 枚	
9-38			和室③	天袋	2 枚	
9-39		健軍宿舍 1 4 棟 2 5 号室		押入	3 枚	
9-40		和室	天袋	3 枚		
9-41			健軍宿舍 1 4 棟 5 3 号室		押入	3 枚
9-42		和室	天袋	3 枚		
9-43			健軍宿舍 1 4 棟 3 4 号室		押入	3 枚
9-44		和室	天袋	3 枚		
9-45			健軍宿舍 1 4 棟 4 6 号室		押入	3 枚
9-46		和室	天袋	3 枚		
9-47			東本町第 2 宿舍 1 棟 3 2 号室		押入	2 枚
9-48		和室	天袋	2 枚		
9-49			東本町第 2 宿舍 1 棟 3 6 号室		押入	2 枚
9-50		和室	天袋	2 枚		
9-51			東本町第 2 宿舍 1 棟 4 4 号室		押入	2 枚
9-52		和室	天袋	2 枚		
9-53			東本町第 2 宿舍 1 棟 3 5 号室		押入	2 枚
9-54		和室	天袋	2 枚		
9-55			東本町第 2 宿舍 1 棟 4 1 号室		押入	2 枚
9-56		和室	天袋	2 枚		
9-57			東本町第 2 宿舍 2 棟 3 1 号室		押入	2 枚
9-58		和室	天袋	2 枚		
9-59			東本町第 2 宿舍 2 棟 4 1 号室		押入	2 枚
9-60		和室	天袋	2 枚		
10-1	板戸襖 襖面張替	健軍宿舍 1 3 棟 1 2 号室	和室①	出入口	1 枚	片面
10-2			和室②	出入口	3 枚	片面
10-3			和室③	出入口	1 枚	片面
10-4		健軍宿舍 1 3 棟 3 2 号室	和室①	出入口	1 枚	片面
10-5			和室②	出入口	3 枚	片面
10-6			和室③	出入口	1 枚	片面
10-7		健軍宿舍 1 3 棟 2 1 号室	和室①	出入口	1 枚	片面
10-8			和室②	出入口	3 枚	片面
10-9			和室③	出入口	1 枚	片面
10-10		健軍宿舍 1 3 棟 4 1 号室	和室①	出入口	1 枚	片面
10-11			和室②	出入口	3 枚	片面
10-12			和室③	出入口	1 枚	片面
10-13		健軍宿舍 1 3 棟 2 6 号室D	和室①	出入口	1 枚	片面
10-14			和室②	出入口	3 枚	片面
10-15			和室③	出入口	1 枚	片面
10-16		健軍宿舍 4 棟 1 2 号室	和室	出入口	2 枚	片面
10-17		健軍宿舍 4 棟 1 4 号室	和室	出入口	2 枚	片面
10-18		健軍宿舍 4 棟 5 4 号室	和室	出入口	2 枚	片面
10-19		健軍宿舍 4 棟 3 3 号室	和室	出入口	2 枚	片面
10-20		健軍宿舍 4 棟 4 1 号室	和室	出入口	2 枚	片面

※ 各棟・室の襖等のサイズは建具表に示す。

整備項目						
整理番号	整備内容	整備建物	整備室名	整備箇所	整備数量	備 考
10-21	板戸襖 襖面張替	健軍宿舎 4 棟 5 1 号室	和室	出入口	2 枚	片面
10-22		東本町第 2 宿舎 1 棟 3 2 号室	和室	出入口	3 枚	片面
10-23		東本町第 2 宿舎 1 棟 3 6 号室	和室	出入口	3 枚	片面
10-24		東本町第 2 宿舎 1 棟 4 4 号室	和室	出入口	3 枚	片面
10-25		東本町第 2 宿舎 1 棟 3 5 号室	和室	出入口	3 枚	片面
10-26		東本町第 2 宿舎 1 棟 4 1 号室	和室	出入口	3 枚	片面
10-27		東本町第 2 宿舎 2 棟 3 1 号室	和室	出入口	3 枚	片面
10-28		東本町第 2 宿舎 2 棟 4 1 号室	和室	出入口	3 枚	片面
11-1	板戸塗装	健軍宿舎 1 3 棟 1 2 号室	和室①	出入口	1 枚	片面
11-2			和室②	出入口	3 枚	片面
11-3			和室③	出入口	1 枚	片面
11-4		健軍宿舎 1 3 棟 3 2 号室	和室①	出入口	1 枚	片面
11-5			和室②	出入口	3 枚	片面
11-6			和室③	出入口	1 枚	片面
11-7		健軍宿舎 1 3 棟 2 1 号室	和室①	出入口	1 枚	片面
11-8			和室②	出入口	3 枚	片面
11-9			和室③	出入口	1 枚	片面
11-10		健軍宿舎 1 3 棟 4 1 号室	和室①	出入口	1 枚	片面
11-11			和室②	出入口	3 枚	片面
11-12			和室③	出入口	1 枚	片面
11-13		健軍宿舎 1 3 棟 2 6 号室D	和室①	出入口	1 枚	片面
11-14			和室②	出入口	3 枚	片面
11-15			和室③	出入口	1 枚	片面
11-16			居間	出入口	2 枚	両面
12-1	クロス戸襖 クロス面 張替	水前寺宿舎 4 0 1 号室	和室	出入口	4 枚	片面
12-2		健軍宿舎 1 6 棟 3 3 号室	和室	出入口	2 枚	片面
12-3		健軍宿舎 1 6 棟 5 1 号室	和室	出入口	2 枚	片面
12-4		健軍宿舎 1 6 棟 4 2 号室	和室	出入口	2 枚	片面
12-5		健軍宿舎 1 6 棟 2 5 号室D	和室	出入口	2 枚	片面
12-6		健軍宿舎 1 6 棟 5 6 号室D	和室	出入口	2 枚	片面
12-7		健軍宿舎 1 5 棟 4 6 号室	和室	出入口	2 枚	片面
12-8		健軍宿舎 1 4 棟 2 5 号室	和室	出入口	2 枚	片面
12-9		健軍宿舎 1 4 棟 5 3 号室	和室	出入口	2 枚	片面
12-10		健軍宿舎 1 4 棟 3 4 号室	和室	出入口	2 枚	片面
12-11		健軍宿舎 1 4 棟 4 6 号室	和室	出入口	2 枚	片面
13-1	クロス戸襖 襖面 張替	水前寺宿舎 4 0 1 号室	和室	出入口	4 枚	片面
13-2		健軍宿舎 1 6 棟 3 3 号室	和室	出入口	2 枚	片面
13-3		健軍宿舎 1 6 棟 5 1 号室	和室	出入口	2 枚	片面
13-4		健軍宿舎 1 6 棟 4 2 号室	和室	出入口	2 枚	片面
13-5		健軍宿舎 1 6 棟 2 5 号室D	和室	出入口	2 枚	片面
13-6		健軍宿舎 1 6 棟 5 6 号室D	和室	出入口	2 枚	片面
13-7		健軍宿舎 1 5 棟 4 6 号室	和室	出入口	2 枚	片面

件 名	健軍宿舎他（R 8）内部補修整備	縮 尺	図 示
図 名	整備項目	図面番号	12/37
所 属	陸上自衛隊健軍駐屯地業務隊厚生科厚生班		

整備項目						
整理番号	整備内容	整備建物	整備室名	整備箇所等	整備数量	備 考
13-8	クロス戸襖面張替	健軍宿舎 1 4 棟 2 5 号室	和室	出入口	2 枚	片面
13-9		健軍宿舎 1 4 棟 5 3 号室	和室	出入口	2 枚	片面
13-10		健軍宿舎 1 4 棟 3 4 号室	和室	出入口	2 枚	片面
13-11		健軍宿舎 1 4 棟 4 6 号室	和室	出入口	2 枚	片面
14-1	クロス戸張替	健軍宿舎 1 6 棟 3 3 号室	北洋室①	出入口	1 枚	両面
14-2				物入	1 枚	両面
14-3				天袋	3 枚	片面
14-4			南東洋室②	出入口	2 枚	両面
14-5				押入	2 枚	両面
14-6		健軍宿舎 1 6 棟 5 1 号室	北洋室①	出入口	1 枚	両面
14-7				物入	1 枚	両面
14-8				天袋	3 枚	片面
14-9			南東洋室②	出入口	2 枚	両面
14-10				押入	2 枚	両面
14-11		健軍宿舎 1 6 棟 4 2 号室	北洋室①	出入口	1 枚	両面
14-12				物入	1 枚	両面
14-13				天袋	3 枚	片面
14-14			南西洋室②	出入口	2 枚	両面
14-15				押入	2 枚	両面
14-16		健軍宿舎 1 6 棟 2 5 号室D	北洋室①	出入口	1 枚	両面
14-17				物入	1 枚	両面
14-18				天袋	3 枚	片面
14-19			南東洋室②	出入口	2 枚	両面
14-20				押入	2 枚	両面
14-21		健軍宿舎 1 6 棟 5 6 号室D	北洋室①	出入口	1 枚	両面
14-22				物入	1 枚	両面
14-23				天袋	3 枚	片面
14-24			南西洋室②	出入口	2 枚	両面
14-25				押入	2 枚	両面
14-26		健軍宿舎 1 5 棟 4 6 号室	北洋室①	出入口	1 枚	両面
14-27				物入	1 枚	両面
14-28				天袋	3 枚	片面
14-29			南西洋室②	出入口	2 枚	両面
14-30				押入	2 枚	両面
14-31		健軍宿舎 1 4 棟 2 5 号室	北洋室①	出入口	1 枚	両面
14-32				物入	1 枚	両面
14-33				天袋	3 枚	片面
14-34			南東洋室②	出入口	2 枚	両面
14-35				押入	2 枚	両面
14-36		健軍宿舎 1 4 棟 5 3 号室	北洋室①	出入口	1 枚	両面
14-37				物入	1 枚	両面
14-38				天袋	3 枚	片面
14-39			南東洋室②	出入口	2 枚	両面
14-40				押入	2 枚	両面

※ 各棟・室の襖等のサイズは建具表に示す。










整備項目						
整理番号	整備内容	整備建物	整備室名	整備箇所	整備数量	備 考
14-41	クロス戸張替	健軍宿舎 1 4 棟 3 4 号室	北洋室①	出入口	1 枚	両面
14-42				物入	1 枚	両面
14-43				天袋	3 枚	片面
14-44			南西洋室②	出入口	2 枚	両面
14-45				押入	2 枚	両面
14-46		健軍宿舎 1 4 棟 4 6 号室	北洋室①	出入口	1 枚	両面
14-47				物入	1 枚	両面
14-48				天袋	3 枚	片面
14-49			南西洋室②	出入口	2 枚	両面
14-50				押入	2 枚	両面
15-1	床改修	健軍宿舎 1 6 棟 3 3 号室	北洋室①	床増張	5. 6㎡	
15-2			南東洋室②	床増張	10. 6㎡	
15-3			居間	床増張	10. 8㎡	
15-4			台所	床増張	3. 8㎡	
15-5			玄関・ホール	床増張	3. 2㎡	(框含む)
15-6			便所	床 C F シート貼	2. 2㎡	
15-7			洗面所	床 C F シート貼	3. 8㎡	
15-8		健軍宿舎 1 6 棟 5 1 号室	北洋室①	床増張	5. 6㎡	
15-9			南東洋室②	床増張	10. 6㎡	
15-10			居間	床増張	10. 8㎡	
15-11			台所	床増張	3. 8㎡	
15-12			玄関・ホール	床増張	3. 2㎡	(框含む)
15-13			便所	床 C F シート貼	2. 2㎡	
15-14			洗面所	床 C F シート貼	3. 8㎡	
15-15		健軍宿舎 1 6 棟 4 2 号室	北洋室①	床増張	5. 6㎡	
15-16			南西洋室②	床増張	10. 6㎡	
15-17			居間	床増張	10. 8㎡	
15-18			台所	床増張	3. 8㎡	
15-19			玄関・ホール	床増張	3. 2㎡	(框含む)
15-20			便所	床 C F シート貼	2. 2㎡	
15-21			洗面所	床 C F シート貼	3. 8㎡	
15-22		健軍宿舎 1 6 棟 2 5 号室D	北洋室①	床増張	10. 6㎡	
15-23			南東洋室②	床増張	10. 6㎡	
15-24			居間	床増張	15. 7㎡	
15-25			台所	床増張	3. 8㎡	
15-26			玄関・ホール	床増張	3. 2㎡	(框含む)
15-27			便所	床 C F シート貼	2. 2㎡	
15-28			洗面所	床 C F シート貼	3. 8㎡	










件 名	健軍宿舎他（R 8）内部補修整備	縮 尺	図 示
図 名	整備項目	図面番号	13/37
所 属	陸上自衛隊健軍駐屯地業務隊厚生科厚生班		

各建具表									
整備建物	整備室	襖		襖	板戸襖	クロス戸襖	クロス戸天袋	クロス戸襖	クロス戸
				両面	襖面	クロス面	クロス面	襖面	両面
		押入	天袋	出入口	出入口	出入口	天袋	出入口	出入口等
水前寺 宿舍 4 0 1 号室	南西 和室③ 6								
健軍宿舍 1 6 棟 3 3 号室	北 洋室① 4. 5								
	南東 洋室② 6							1 枚(両面)	1 枚(両面)
	南西 和室③ 6								2 枚(両面)
健軍宿舍 1 6 棟 5 1 号室	北 洋室① 4. 5								
	南東 洋室② 6							1 枚(両面)	1 枚(両面)
	南西 和室③ 6								2 枚(両面)
健軍宿舍 1 6 棟 4 2 号室	北 洋室① 4. 5								
	南西 洋室② 6							1 枚(両面)	1 枚(両面)
	南東 和室③ 6								2 枚(両面)

各建具表									
整備建物	整備室	襖		襖	板戸襖	クロス戸襖	クロス戸 天袋	クロス戸襖	クロス戸
				両面	襖面	クロス面	クロス面	襖面	両面
		押入	天袋	出入口	出入口	出入口	天袋	出入口	出入口等
健軍宿舍 1 6 棟 2 5 号室D	北 洋室① 6								
	南東 洋室② 6							1 枚(両面)	1 枚(両面)
	南西 和室③ 6								2 枚(両面)
健軍宿舍 1 6 棟 5 6 号室D	北 洋室① 6								
	南西 洋室②							1 枚(両面)	1 枚(両面)
	南東 和室③ 6								2 枚(両面)
健軍宿舍 1 5 棟 4 6 号室	北 洋室① 4. 5								
	南東 洋室② 6							1 枚(両面)	1 枚(両面)
	南西 和室③ 6								2 枚(両面)

件 名	健軍宿舍他（R 8）内部補修整備	縮 尺	図 示
図 名	各建具表	図面番号	15/37
所 属	陸上自衛隊健軍駐屯地業務隊厚生科厚生班		

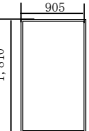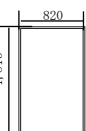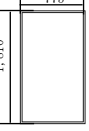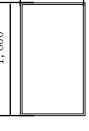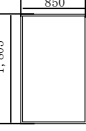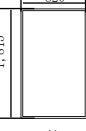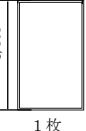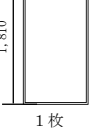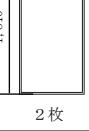各建具表									
整備建物	整備室	襖		襖	板戸襖	クロス戸襖	クロス戸天袋	クロス戸襖	クロス戸
				両面	襖面	クロス面	クロス面	襖面	両面
		押入	天袋	出入口	出入口	出入口	天袋	出入口	出入口等
健軍宿舍 1 3 棟 1 2 号室	北 和室① 4.5	 2 枚	 2 枚		 1 枚				
	南西 和室② 6	 1 枚			 3 枚				
	南東 和室③ 6	 2 枚	 2 枚						
健軍宿舍 1 3 棟 3 2 号室	北 和室① 4.5	 2 枚	 2 枚		 1 枚				
	南西 和室② 6	 1 枚			 3 枚				
	南東 和室③ 6	 2 枚	 2 枚						
健軍宿舍 1 3 棟 2 1 号室	北 和室① 4.5	 2 枚	 2 枚		 1 枚				
	南東 和室② 6	 1 枚			 3 枚				
	南西 和室③ 6	 2 枚	 2 枚						

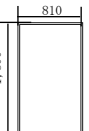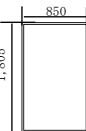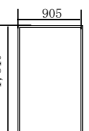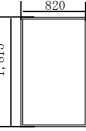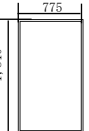
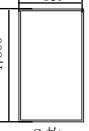
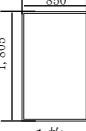
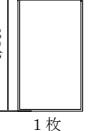
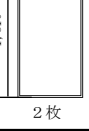
各建具表									
整備建物	整備室	襖		襖	板戸襖	クロス戸襖	クロス戸天袋	クロス戸襖	クロス戸
				両面	襖面	クロス面	クロス面	襖面	両面
		押入	天袋	出入口	出入口	出入口	天袋	出入口	出入口等
健軍宿舍 1 3 棟 4 1 号室	北 和室① 4.5	 2 枚	 2 枚		 1 枚				
	南東 和室② 6	 1 枚			 3 枚				
	南西 和室③ 6	 2 枚	 2 枚						
健軍宿舍 1 3 棟 2 6 号室D	北 和室① 6	 2 枚	 2 枚		 1 枚				
	南東 和室② 8	 1 枚			 3 枚				
	南西 和室③ 6	 2 枚	 2 枚						
健軍宿舍 4 棟 1 2 号室	和室② 6				 2 枚				
健軍宿舍 4 棟 1 4 号室	和室② 6				 2 枚				
県軍縮者 4 棟 5 4 号室	和室② 6				 2 枚				

件 名	健軍宿舍他（R 8）内部補修整備	縮 尺	図 示
図 名	各建具表	図面番号	16/37
所 属	陸上自衛隊健軍駐屯地業務隊厚生科厚生班		


各建具表									
整備建物	整備室	襖		襖	板戸襖	クロス戸襖	クロス戸天袋	クロス戸襖	クロス戸
				両面	襖面	クロス面	クロス面	襖面	両面
		押入	天袋	出入口	出入口	出入口	天袋	出入口	出入口等
健軍宿舍 4棟 3 3号室	和室② 6								
					2枚				
健軍宿舍 4棟 4 1号室	和室② 6								
					2枚				
健軍宿舍 4棟 5 1号室	南東 和室③ 6								
					2枚				
健軍宿舍 1 4棟 2 5号室	北 洋室① 4. 5								
						2枚		出入口	物入
						1枚		1枚(両面)	1枚(両面)
健軍宿舍 1 4棟 4 6号室	南東 洋室② 6								
								出入口	押入
								2枚(両面)	2枚(両面)
健軍宿舍 1 4棟 6号室	南西 和室③ 6								
		3枚	3枚					2枚	
健軍宿舍 1 4棟 5 3号室	北 洋室① 4. 5								
						2枚		出入口	物入
						1枚		1枚(両面)	1枚(両面)
健軍宿舍 1 4棟 6号室	南東 洋室② 6								
								出入口	押入
								2枚(両面)	2枚(両面)
健軍宿舍 1 4棟 6号室	南西 和室③ 6								
		3枚	3枚					2枚	

各建具表										
整備建物	整備室	襖		襖	板戸襖	クロス戸襖	クロス戸天袋	クロス戸襖	クロス戸	
				両面	襖面	クロス面	クロス面	襖面	両面	
		押入	天袋	出入口	出入口	出入口	天袋	出入口	出入口等	
健軍宿舍 1 4棟 3 4号室	北 洋室① 4. 5						 2 枚 785 1 枚	 出入口 1 枚(両面)	 物入 1 枚(両面)	
	南西 洋室② 6							 出入口 2 枚(両面)	 押入 2 枚(両面)	
	南東 和室③ 6	 3 枚	 3 枚			 2 枚		 2 枚		
健軍宿舍 1 4棟 4 6号室	北 洋室① 4. 5						 2 枚 785 1 枚	 出入口 1 枚(両面)	 物入 1 枚(両面)	
	南西 洋室② 6							 出入口 2 枚(両面)	 押入 2 枚(両面)	
	南東 和室③ 6	 3 枚	 3 枚			 2 枚		 2 枚		
東本町 第2 宿舍 1 棟 3 2号室	和室② 4. 5	 2 枚	 2 枚		 出入口 2 枚(襖面)	 出入口 1 枚				
東本町 第2 宿舍 1 棟 3 6号室	和室② 4. 5	 2 枚	 2 枚		 出入口 2 枚(襖面)	 出入口 1 枚				
東本町 第2 宿舍 1 棟 4 4号室	和室② 4. 5	 2 枚	 2 枚		 出入口 2 枚(襖面)	 出入口 1 枚				

件 名	健軍宿舍他（R 8）内部補修整備	縮 尺	図 示
図 名	各建具表	図面番号	17/37
所 属	陸上自衛隊健軍駐屯地業務隊厚生科厚生班		

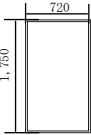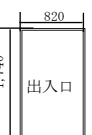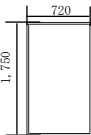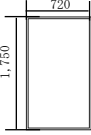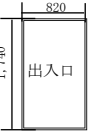各建具表									
整備建物	整備室	襖		襖	板戸襖	クロス戸襖	クロス戸天袋	クロス戸襖	クロス戸
				両面	襖面	クロス面	クロス面	襖面	両面
		押入	天袋	出入口	出入口	出入口	天袋	出入口	出入口等
東本町 第2 宿舍 1 棟 3 6 号室	和室② 4. 5								
		2 枚	2 枚		2 枚(襖面)	1 枚			
東本町 第2 宿舍 1 棟 4 1 号室	和室② 4. 5								
		2 枚	2 枚		2 枚(襖面)	1 枚			
東本町 第2 宿舍 2 棟 3 1 号室	和室② 4. 5								
		2 枚	2 枚		2 枚(襖面)	1 枚			
東本町 第2 宿舍 2 棟 4 1 号室	和室② 4. 5								
		2 枚	2 枚		2 枚(襖面)	1 枚			

件 名	健軍宿舎他（R 8）内部補修整備	縮 尺	図 示
図 名	各建具表	図面番号	18/37
所 属	陸上自衛隊健軍駐屯地業務隊厚生科厚生班		

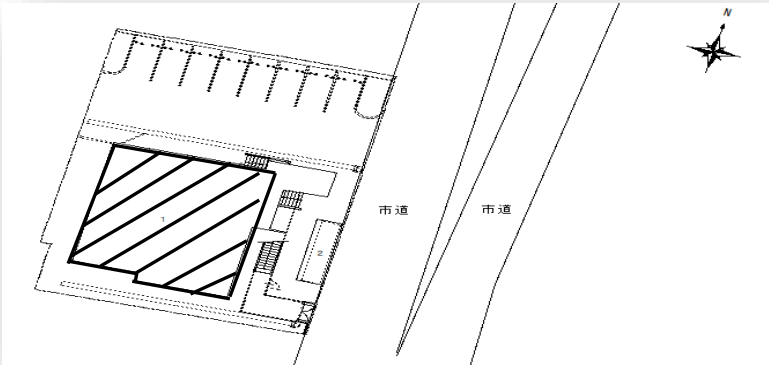

水前寺宿舎配置図 S=1/X

水 前 寺 宿 舎

401	402
301	302
201	
101	102



: 実施箇所

件 名	健軍宿舎他（R 8）内部補修整備	縮 尺	図示
図 名	水前寺宿舎配置図、部屋番号図	図面番号	19/37
所 属	陸上自衛隊健軍駐屯地業務隊厚生科		

室名称	整理番号	整備項目
玄関・ホール	5－5	壁クロス張替
	6－5	天井クロス張替

室名称	整理番号	整備項目
北西洋室②	5－2	壁クロス張替
	6－2	天井クロス張替

室名称	整理番号	整備項目
北東洋室①	5－1	壁クロス張替
	6－1	天井クロス張替

室名称	整理番号	整備項目
便所	5－6	壁クロス張替
	6－6	天井クロス張替

室名称	整理番号	整備項目
洗面所	5－7	壁クロス張替
	6－7	天井クロス張替


室名称	整理番号	整備項目
台所・リビング	5－4	壁クロス張替
	6－4	天井クロス張替

室名称	整理番号	整備項目
南和室③ 6	5－3	壁クロス張替
	6－3	天井クロス張替
	8－1	畳新調（1畳物）
	9－1	押入襖紙張替
	1 2－1	クロス戸襖　クロス面張替（出入口）
	1 3－1	クロス戸襖　襖面張替（出入口）



水前寺宿舍（4 0 1 号室）平面図 S= 1 : X

件 名	健軍宿舍他（R 8）内部補修整備	縮尺	図示
図 名	水前寺宿舍（3 0 1 号室）平面図	図面番号	20/37
陸上自衛隊健軍駐屯地業務隊厚生科厚生班			

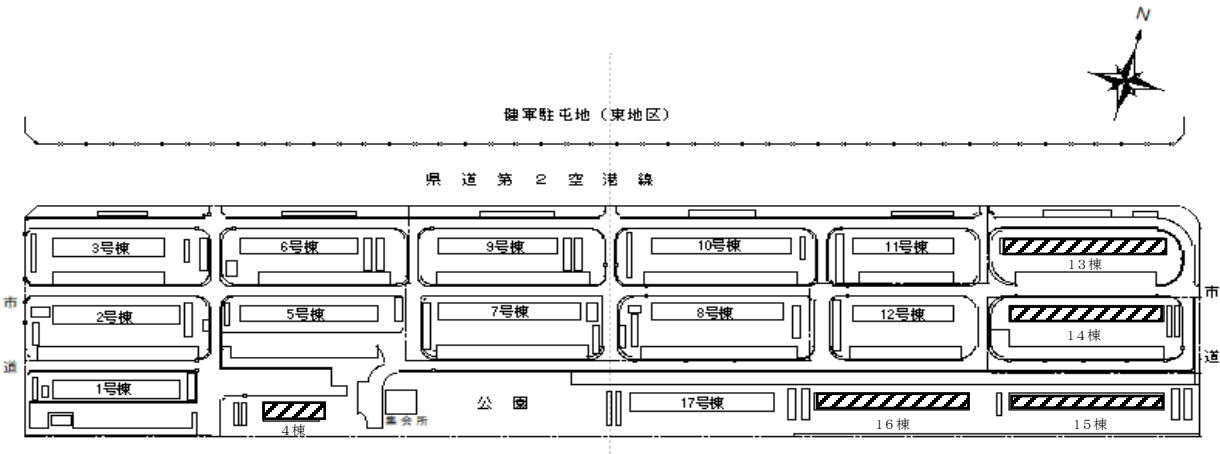

健軍宿舎配置図 S=1/X

 : 実施箇所

4 棟

54	53	52	51
44	43	42	41
34	33	32	31
24	23	22	21
14	13	12	11

1 3 棟

56	55	54	53	52	51
46	45	44	43	42	41
36	35	34	33	32	31
26	25	24	23	22	21
16	15	14	13	12	11

1 6 棟

56	55	54	53	52	51
46	45	44	43	42	41
36	35	34	33	32	31
26	25	24	23	22	21
16	15	14	13	12	11

1 4 棟

56	55	54	53	52	51
46	45	44	43	42	41
36	35	34	33	32	31
26	25	24	23	22	21
16	15	14	13	12	11

1 5 棟

56	55	54	53	52	51
46	45	44	43	42	41
36	35	34	33	32	31
26	25	24	23	22	21
16	15	14	13	12	11

部屋番号図

件 名	健軍宿舎及他（R 8）内部補修整備	縮 尺	図 示
図 名	健軍宿舎配置図、部屋番号図	図面番号	21/37
所 属	陸上自衛隊健軍駐屯地業務隊厚生科厚生班		

室名称	整理番号	整備項目
便所	1－6	壁E P－G 塗装
	1－1 4	
	2－1	天井E P－G 塗装
	2－8	
	4－1	配管（鉄部）S O P 塗装
	4－2	
	1 5－6	床C F シート貼
	1 5－1 3	

室名称	整理番号	整備項目
洗面所	1－7	壁E P－G 塗装
	1－1 5	
	2－2	天井E P－G 塗装
	2－9	
	1 5－7	床C F シート貼
	1 5－1 4	

室名称	整理番号	整備項目
玄関・ホール	1－5	壁E P－G 塗装
	1－1 3	
	2－7	天井E P－G 塗装（5 1 号室）
	6－1 2	天井クロス張替（3 3 号室）
	7－1	玄関扉（両面）S O P 塗装
	7－2	
	1 5－5	床増張（框含む）
	1 5－1 2	

室名称	整理番号	整備項目
南西 和室③ 6	1－3	壁E P－G 塗装
	1－1 1	
	2－5	天井E P－G 塗装（5 1 号室）
	6－1 0	天井クロス張替（3 3 号室）
	8－2	畳新調（一畳物）
	8－3	
	9－2	押入襖紙張替
	9－4	
	9－3	天袋襖紙張替
	9－5	
	1 2－2	クロス戸襖 クロス面張替（出入口）
	1 2－3	
	1 3－2	クロス戸襖 襖面張替（出入口）
	1 3－3	

室名称	整理番号	整備項目
台所	1－8	壁E P－G 塗装
	1－1 6	
	2－1 0	天井E P-G 塗装（5 1 号室）
	6－1 3	天井クロス張替
	1 5－4	床増張
	1 5－1 1	

室名称	整理番号	整備項目
北 洋室① 4.5	1－1	壁E P－G 塗装
	1－9	
	2－3	天井E P-G 塗装（5 1 号室）
	6－8	天井クロス張替（3 3 号室）
	1 4－1	クロス戸 両面張替（出入口）
	1 4－6	
	1 4－2	クロス戸 両面張替（物入）
	1 4－7	
	1 4－3	クロス戸 片面張替（天袋）
	1 4－8	
	1 5－1	床増張
	1 5－8	
	1 6－1	壁合板補強（5 1 号室）

室名称	整理番号	整備項目
南東 洋室② 6	1－2	壁E P－G 塗装
	1－1 0	
	2－4	天井E P-G 塗装（5 1 号室）
	6－9	天井クロス張替（3 3 号室）
	1 4－4	クロス戸 両面張替（出入口）
	1 4－9	
	1 4－5	クロス戸 両面張替（押入）
	1 4－1 0	
	1 5－2	床増張
	1 5－9	
	1 6－2	壁合板補強（5 1 号室）

室名称	整理番号	整備項目
居間	1－4	壁E P－G 塗装
	1－1 2	
	2－6	天井E P-G 塗装（5 1 号室）
	6－1 1	天井クロス張替（3 3 号室）
	1 5－3	床増張
	1 5－1 0	

健軍宿舍 16 棟（3 3 号室・5 1 号室）平面図 S＝1：X

件 名	健軍宿舍及他（R 8）内部補修整備	縮 尺	図 示
図 名	健軍宿舍 16 棟（3 3 号室・5 1 号室）平面図	図面番号	22/27
所 属	陸上自衛隊健軍駐屯地業務隊厚生科厚生班		

※ 図中、整理番号上段が 16 棟 3 3 号室の整理番号を示す。
図中、整理番号下段が 16 棟 5 1 号室の整理番号を示す。

室名称	整理番号	整備項目
台所	1－2 4	壁E P－G 塗装
	6－1 9	天井クロス張替
	1 5－1 8	床増張

室名称	整理番号	整備項目
便所	1－2 2	壁E P－G 塗装
	2－1 1	天井E P－G 塗装
	4－3	配管（鉄部）S O P 塗装
	1 5－2 0	床C F シート貼

室名称	整理番号	整備項目
洗面所	1－2 3	壁E P－G 塗装
	2－1 2	天井E P－G 塗装
	1 5－2 1	床C F シート貼


室名称	整理番号	整備項目
北 洋室① 4.5	1－1 7	壁E P－G 塗装
	6－1 4	天井クロス張替
	1 4－1 1	クロス戸 両面張替（出入口）
	1 4－1 2	クロス戸 両面張替（物入）
	1 4－1 3	クロス戸 片面張替（天袋）
	1 5－1 5	床増張

室名称	整理番号	整備項目
玄関・ホール	1－2 1	壁E P－G 塗装
	6－1 8	天井クロス張替
	7－3	玄関扉（両面）S O P 塗装
	1 5－1 9	床増張（框含む）


室名称	整理番号	整備項目
南西 洋室② 6	1－1 8	壁E P－G 塗装
	6－1 5	天井クロス張替
	1 4－1 4	クロス戸 両面張替（出入口）
	1 4－1 5	クロス戸 両面張替（押入）
	1 5－1 6	床増張


室名称	整理番号	整備項目
南東 和室③ 6	1－1 9	壁E P－G 塗装
	6－1 6	天井クロス張替
	8－4	畳新調（一畳物）
	9－6	押入襖紙張替
	9－7	天袋襖紙張替
	1 2－4	クロス戸襖 クロス面張替（出入口）
	1 3－4	クロス戸襖 襖面張替（出入口）

室名称	整理番号	整備項目
居間	1－2 0	壁E P－G 塗装
	6－1 7	天井クロス張替
	1 5－1 7	

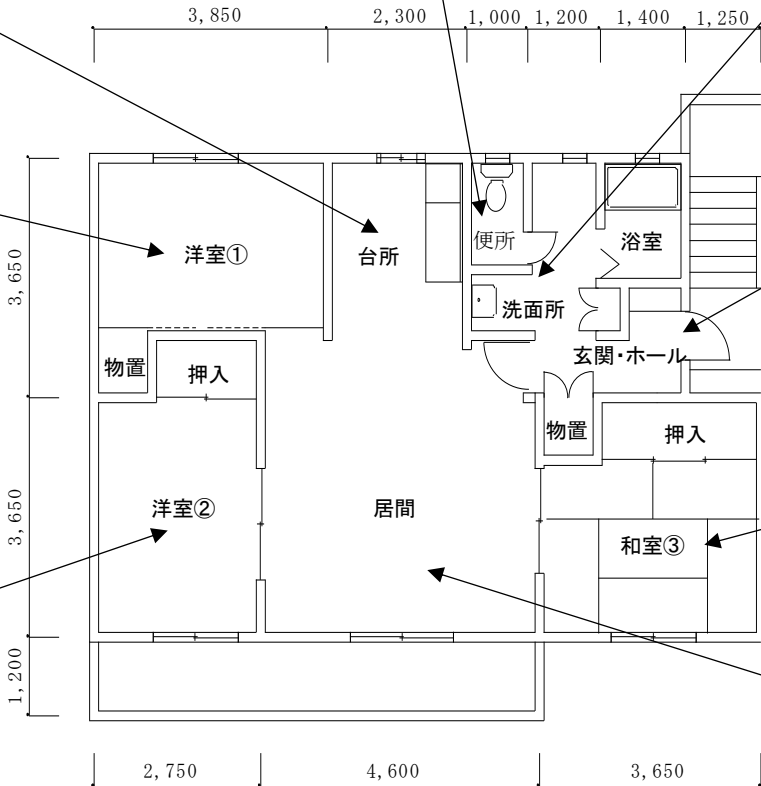

健軍宿舍16棟（42号室）平面図 S＝1：X

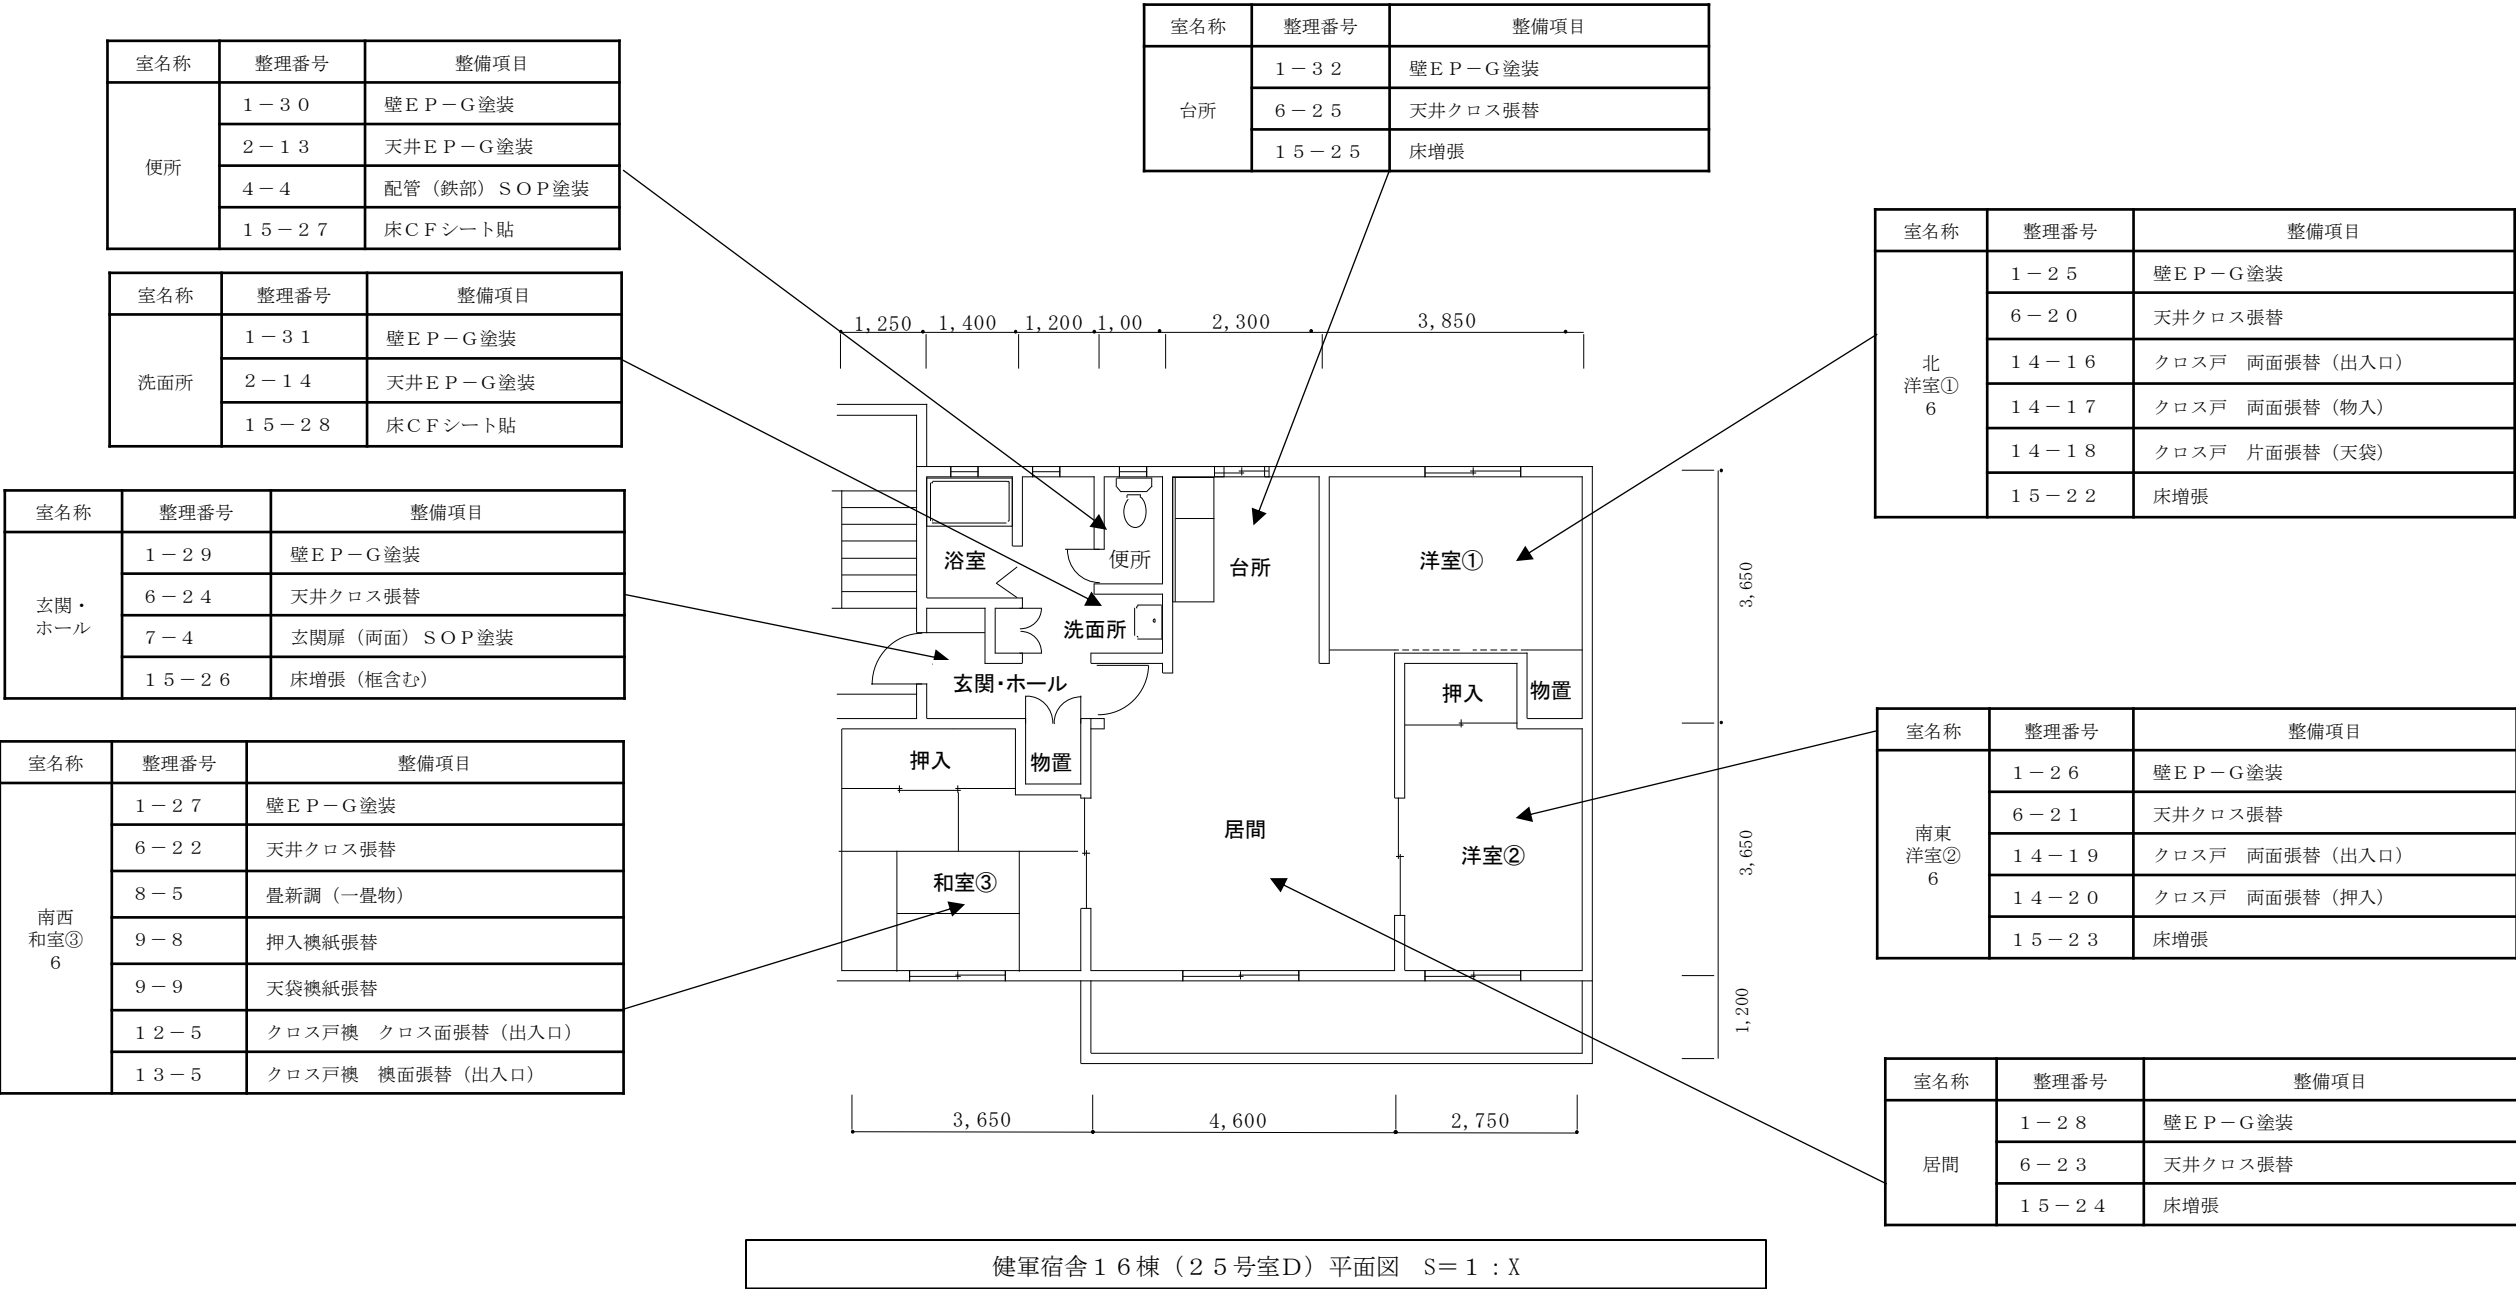

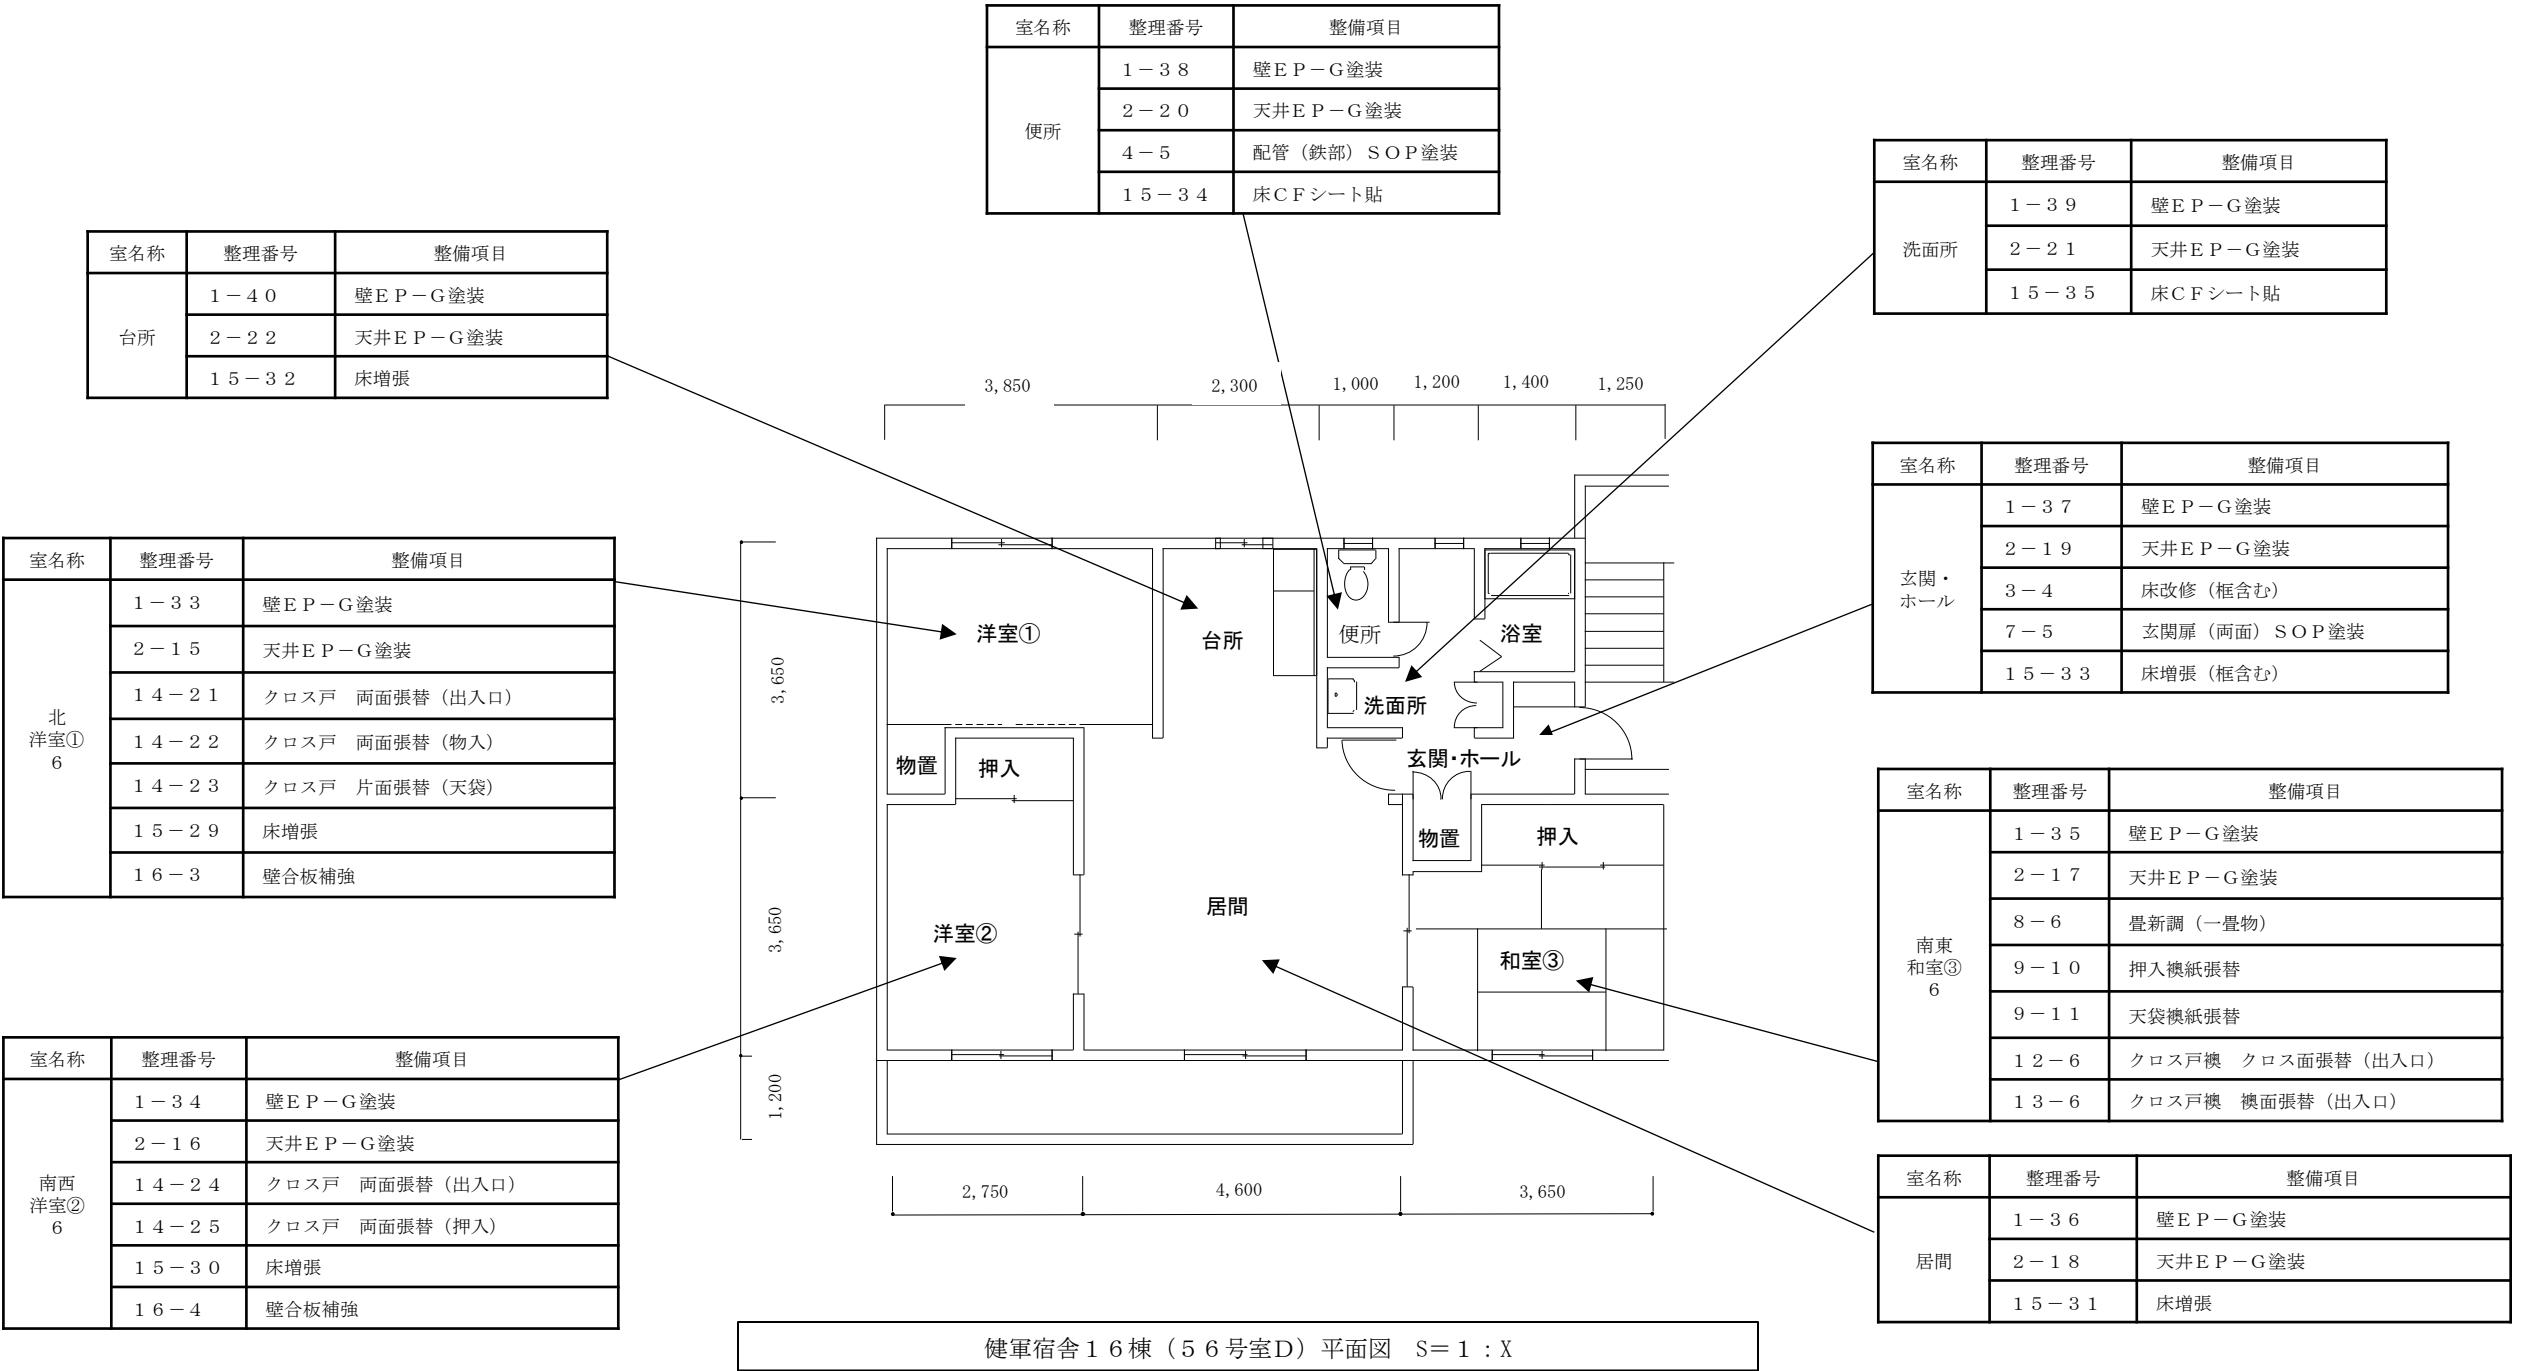

室名称	整理番号	整備項目
台所	1－4 8	壁E P－G塗装
	6－3 1	天井クロス張替
	1 5－3 9	床増張

室名称	整理番号	整備項目
便所	1－4 6	壁E P－G塗装
	2－2 3	天井E P－G塗装
	4－6	配管（鉄部）S O P塗装
	1 5－4 1	床C Fシート貼

室名称	整理番号	整備項目
洗面所	1－4 7	壁E P－G塗装
	2－2 4	天井E P－G塗装
	1 5－4 2	床C Fシート貼


室名称	整理番号	整備項目
北 洋室① 4.5	1－4 1	壁E P－G塗装
	6－2 6	天井クロス張替
	1 1－1	クロス戸襖　クロス面張替（天袋）
	1 4－2 6	クロス戸　両面張替（出入口）
	1 4－2 7	クロス戸　両面張替（物入）
	1 4－2 8	クロス戸　片面張替（天袋）
	1 5－3 6	床増張
	1 6－5	壁合板補強

室名称	整理番号	整備項目
玄関・ ホール	1－4 5	壁E P－G塗装
	6－3 0	天井クロス張替
	7－6	玄関扉（両面）S O P塗装
	1 5－4 0	床増張（框含む）


室名称	整理番号	整備項目
和室③	1－4 3	壁E P－G塗装
	6－2 8	天井クロス張替
	8－7	畳新調（一畳物）
	9－1 2	押入襖紙張替
	9－1 3	天袋襖紙張替
	1 2－7	クロス戸襖　クロス面張替（出入口）
	1 3－7	クロス戸襖　襖面張替（出入口）

室名称	整理番号	整備項目
南西 洋室② 6	1－4 2	壁E P－G塗装
	6－2 7	天井クロス張替
	1 4－2 9	クロス戸　両面張替（出入口）
	1 4－3 0	クロス戸　両面張替（押入）
	1 5－3 7	床増張
	1 6－6	壁合板補強

室名称	整理番号	整備項目
居間	1－4 4	壁E P－G塗装
	6－2 9	天井クロス張替
	1 5－3 8	床増張

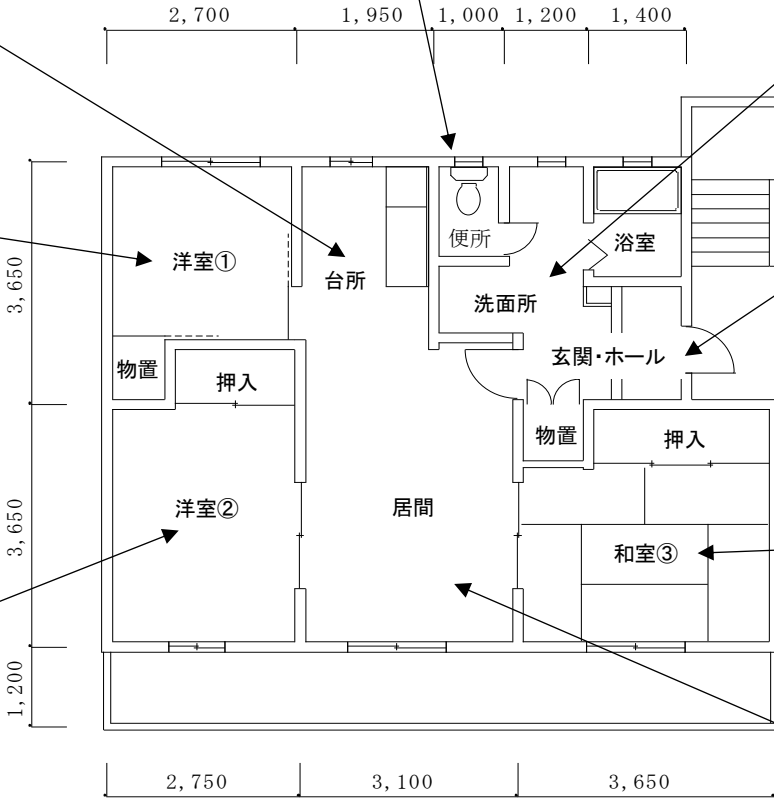

健軍宿舎 1 5 棟（4 6 号室）平面図　S＝1：X

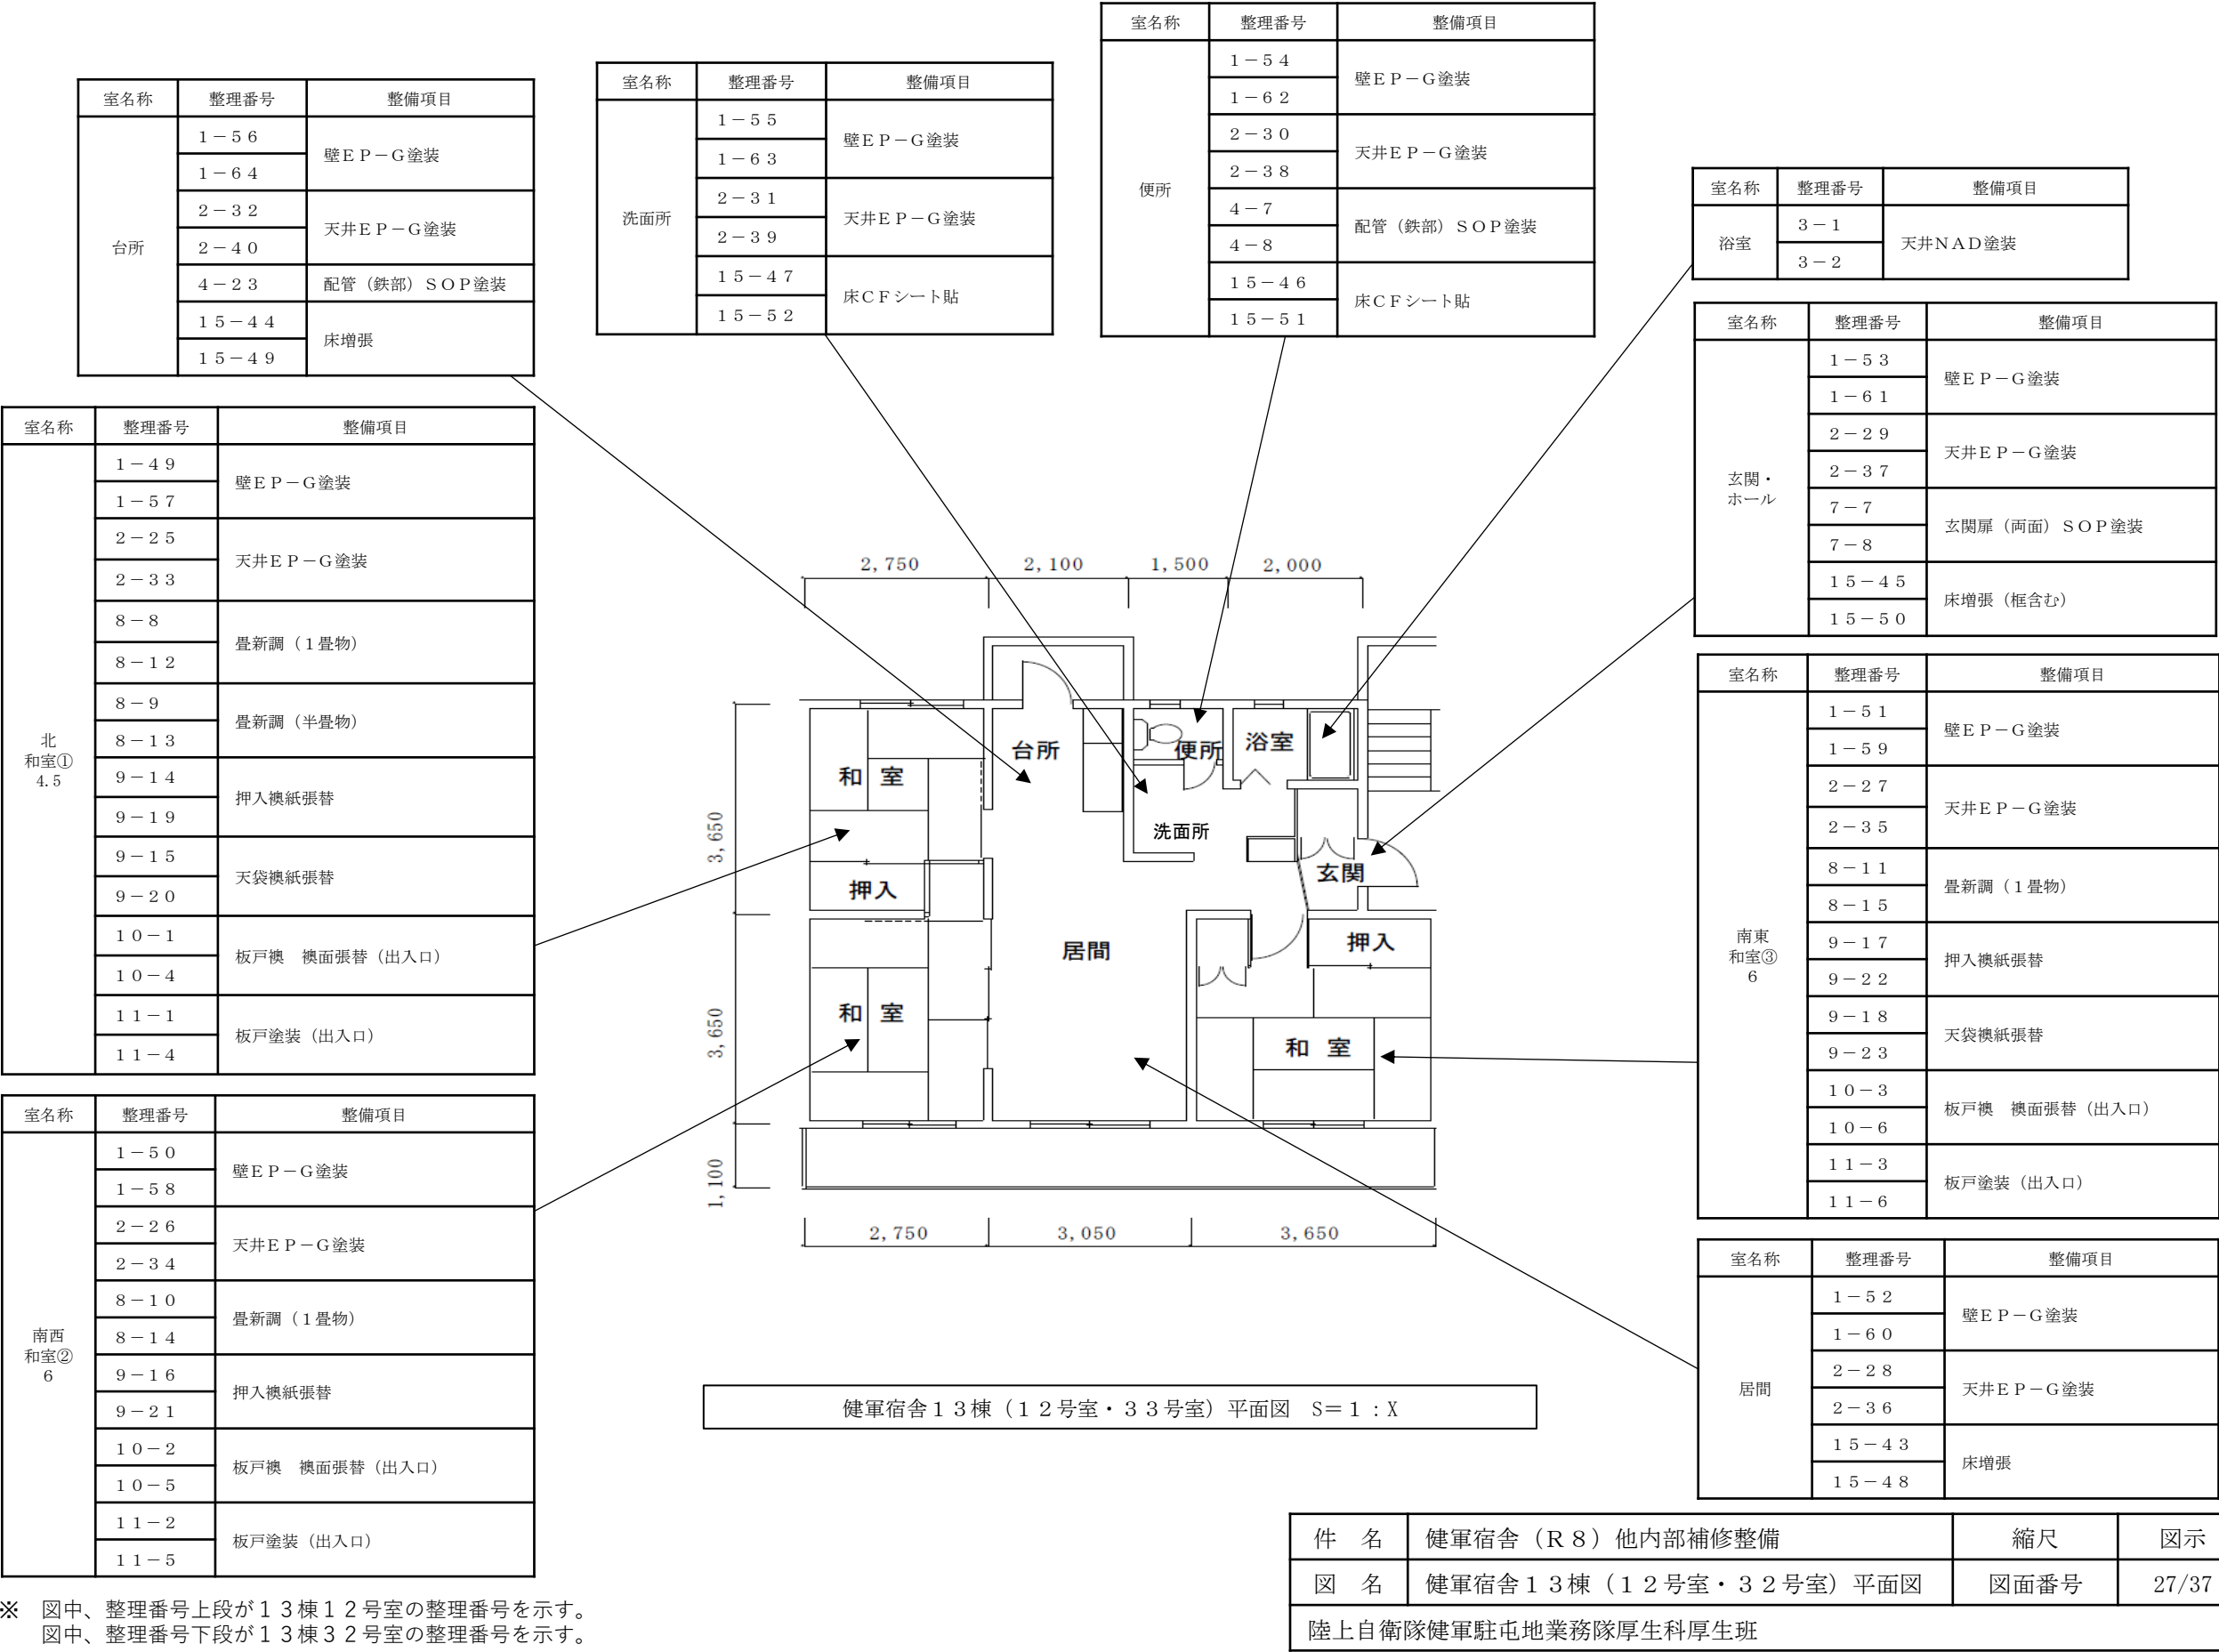

室名称	整理番号	整備項目
浴室	3－3	天井NAD塗装
	3－4	

室名称	整理番号	整備項目
洗面所	1－7 1	壁E P－G 塗装
	1－7 9	
	2－4 7	天井E P－G 塗装
	2－5 5	
	1 5－5 7	床C F シート貼
	1 5－6 2	


室名称	整理番号	整備項目
便所	1－7 0	壁E P－G 塗装
	1－7 8	
	2－4 6	天井E P－G 塗装
	2－5 4	
	4－9	配管（鉄部）S O P 塗装
	4－1 0	
	1 5－5 6	床C F シート貼
	1 5－6 1	

室名称	整理番号	整備項目
台所	1－7 2	壁E P－G 塗装
	1－8 0	
	2－4 8	天井E P－G 塗装
	2－5 6	
	1 5－5 4	床増張
	1 5－5 9	

室名称	整理番号	整備項目
玄関・ホール	1－6 9	壁E P－G 塗装
	1－7 7	
	2－4 5	天井E P－G 塗装
	2－5 3	
	7－9	玄関扉（両面）S O P 塗装
	7－1 0	
	1 5－5 5	床増張（框含む）
	1 5－6 0	

室名称	整理番号	整備項目
南東和室③ 6	1－6 7	壁E P－G 塗装
	1－7 5	
	2－4 3	天井E P－G 塗装
	2－5 1	
	8－1 9	畳新調（1 畳物）
	8－2 3	
	9－2 7	押入襖紙張替
	9－3 2	
	9－2 8	天袋襖紙張替
	9－3 3	
	1 0－9	板戸襖 襖面張替（出入口）
	1 0－1 2	
	1 1－9	板戸塗装（出入口）
	1 1－1 2	

室名称	整理番号	整備項目
居間	1－6 8	壁E P－G 塗装
	1－7 6	
	2－4 4	天井E P－G 塗装
	2－5 2	
	1 5－5 3	床増張
	1 5－5 8	

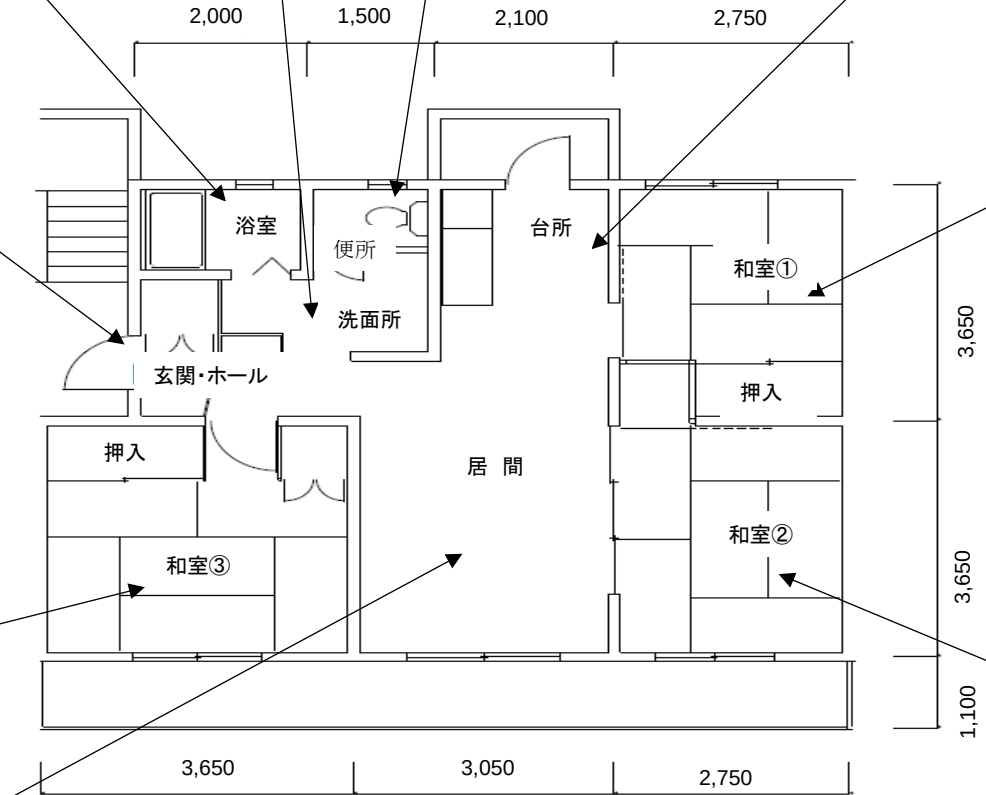

室名称	整理番号	整備項目
北和室① 4.5	1－6 5	壁E P－G 塗装
	1－7 3	
	2－4 1	天井E P－G 塗装
	2－4 9	
	8－1 6	畳新調（1 畳物）
	8－2 0	
	8－1 7	畳新調（半畳物）
	8－2 1	
	9－2 4	押入襖紙張替
	9－2 9	
	9－2 5	天袋襖紙張替
	9－3 0	
	1 0－7	板戸襖 襖面張替（出入口）
	1 0－1 0	
	1 1－7	板戸塗装（出入口）
	1 1－1 0	

室名称	整理番号	整備項目
南西和室② 6	1－6 6	壁E P－G 塗装
	1－7 4	
	2－4 2	天井E P－G 塗装
	2－5 0	
	8－1 8	畳新調（1 畳物）
	8－2 2	
	9－2 6	押入襖紙張替
	9－3 1	
	1 0－8	板戸襖 襖面張替（出入口）
	1 0－1 1	
	1 1－8	板戸塗装（出入口）
	1 1－1 1	

健軍宿舍 1 3 棟（2 1 号室・4 1 号室）平面図 S= 1 : X

※ 図中、整理番号上段が1 3 棟2 1 号室の整理番号を示す。
図中、整理番号下段が1 3 棟4 1 号室の整理番号を示す。

件 名	健軍宿舍（R 8）他内部補修整備	縮尺	図示
図 名	健軍宿舍 1 3 棟（2 1 号室・4 1 号室）平面図	図面番号	28/37
陸上自衛隊健軍駐屯地業務隊厚生科厚生班			

室名称	整理番号	整備項目
台所	1－8 8	壁E P－G塗装
	2－6 4	天井E P－G塗装
	1 5－6 4	床増張

室名称	整理番号	整備項目
便所	1－8 6	壁E P－G塗装
	2－6 2	天井E P－G塗装
	4－1 1	配管（鉄部）S O P塗装
	1 5－6 6	床C Fシート貼

室名称	整理番号	整備項目
浴室	3－5	天井NAD塗装

室名称	整理番号	整備項目
北 和室① 6	1－8 1	壁E P－G塗装
	2－5 7	天井E P－G塗装
	8－2 4	畳新調（一畳物）
	9－3 4	押入襖紙張替
	9－3 5	天袋襖紙張替
	1 0－1 3	板戸襖 襖面張替（出入口）
	1 1－1 3	板戸塗装（出入口）


室名称	整理番号	整備項目
洗面所	1－8 7	壁E P－G塗装
	2－6 3	天井E P－G塗装
	1 5－6 7	床C Fシート貼

室名称	整理番号	整備項目
玄関・ ホール	1－8 5	壁E P－G塗装
	2－6 1	天井E P－G塗装
	7－1 1	玄関扉（両面）S O P塗装
	1 5－6 5	床増張（框含む）

室名称	整理番号	整備項目
南東 和室③ 6	1－8 3	壁E P－G塗装
	2－5 9	天井E P－G塗装
	8－2 6	畳新調（一畳物）
	9－3 7	押入襖紙張替
	9－3 8	天袋襖紙張替
	1 0－1 5	板戸襖 襖面張替（出入口）
	1 1－1 5	板戸塗装（出入口）

室名称	整理番号	整備項目
南西 和室② 8	1－8 2	壁E P－G塗装
	2－5 8	天井E P－G塗装
	8－2 5	畳新調（一畳物）
	9－3 6	押入襖紙張替
	1 0－1 4	板戸襖 襖面張替（出入口）
	1 1－1 4	板戸塗装（出入口）

室名称	整理番号	整備項目
居間	1－8 4	壁E P－G塗装
	2－6 0	天井E P－G塗装
	1 1－1 6	板戸塗装（出入口）両面
	1 5－6 3	床増張

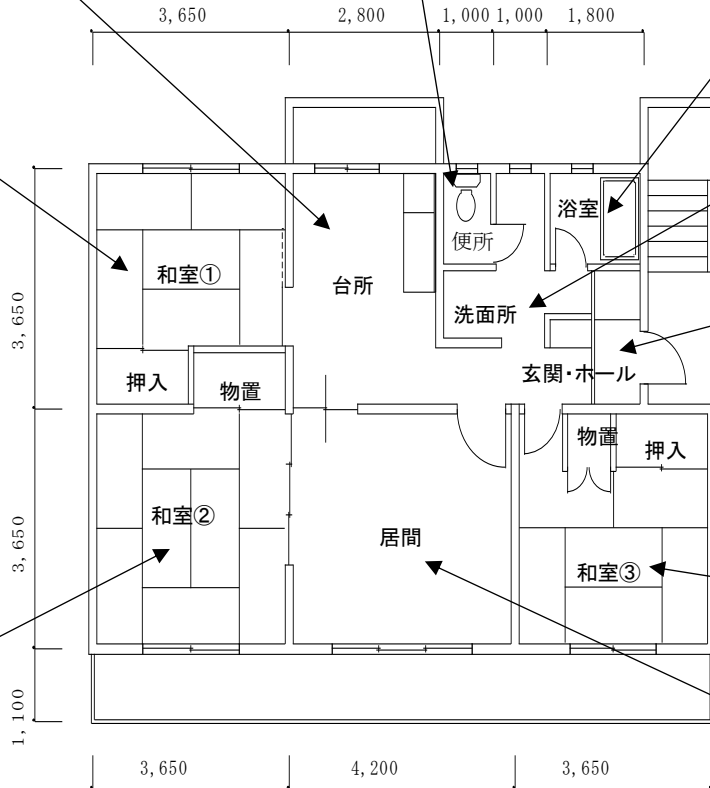

健軍宿舎 1 3 棟（2 6 号室D）平面図 S＝1：X

件 名	健軍宿舎他（R 8）内部補修整備	縮 尺	図 示
図 名	健軍宿舎 1 3 棟（2 6 号室）平面図	図面番号	29/37
所 属	陸上自衛隊健軍駐屯地業務隊厚生科厚生班		

室名称	整理番号	整備項目
便所	1－9 2	壁E P－G 塗装
	1－9 7	
	1－1 0 2	
	2－6 8	天井E P－G 塗装
	2－7 3	
	2－7 7	

室名称	整理番号	整備項目
台所	1－9 3	壁E P－G 塗装
	1－9 8	
	1－1 0 3	
	2－6 9	天井E P－G 塗装
	2－7 4	
	2－7 8	
	1 5－6 9	床増張
	1 5－7 2	
	1 5－7 5	

室名称	整理番号	整備項目
洋室① 6	1－8 9	壁E P－G 塗装
	1－9 4	
	1－9 9	
	2－6 5	天井E P－G 塗装
	2－7 0	
	2－7 5	
	1 5－6 8	床増張
	1 5－7 1	
	1 5－7 4	

室名称	整理番号	整備項目
玄関・ ホール	1－9 1	壁E P－G 塗装
	1－9 6	
	1－1 0 1	
	2－6 7	天井E P－G 塗装
	2－7 2	
	2－7 6	
	7－1 2	玄関扉（両面）S O P 塗装
	7－1 3	
	7－1 4	
	1 5－7 0	床増張（框含む）
	1 5－7 3	
	1 5－7 6	

室名称	整理番号	整備項目
和室② 6	1－9 0	壁E P－G 塗装
	1－9 5	
	1－1 0 0	
	2－6 6	天井E P－G 塗装（5 4 号室除く）
	2－7 1	
	8－2 7	
	8－2 8	畳新調（一畳物）
	8－2 9	
	1 0－1 6	
	1 0－1 7	板戸襖 襖面張替（出入口）
	1 0－1 8	

健軍宿舎4棟（1 2号室・1 4号室・5 4号室）平面図 S=1：X

※ 図中、整理番号上段が4棟1 2号室の整理番号を示す。
図中、整理番号中段が4棟1 4号室の整理番号を示す。
図中、整理番号下段が4棟5 4号室の整理番号を示す。


件 名	健軍宿舎他（R 8）内部補修整備	縮 尺	図 示
図 名	健軍宿舎4棟（1 2号室・1 4号室・5 4号室）平面図	図面番号	30/37
所 属	陸上自衛隊健軍駐屯地業務隊厚生科厚生班		

室名称	整理番号	整備項目
玄関・ホール	1－106	壁E P－G塗装
	1－111	
	1－116	
	2－81	天井E P－G塗装
	2－86	
	2－90	
	7－15	玄関扉（両面）S O P塗装
	7－16	
	7－17	
	15－79	床増張（框含む）
	15－82	
	15－85	

室名称	整理番号	整備項目
便所	1－107	壁E P－G塗装
	1－112	
	1－117	
	2－82	天井E P－G塗装
	2－87	
	2－91	

室名称	整理番号	整備項目
台所	1－108	壁E P－G塗装
	1－113	
	1－118	
	2－83	天井E P－G塗装
	2－88	
	2－92	
	15－78	床増張
	15－81	
	15－84	

室名称	整理番号	整備項目
和室② 6	1－105	壁E P－G塗装
	1－110	
	1－115	
	2－80	天井E P－G塗装（51号室除く）
	2－85	
	8－30	畳新調（一畳物）
	8－31	
	8－32	
	10－19	板戸襖 襖面張替（出入口）
	10－20	
	10－21	

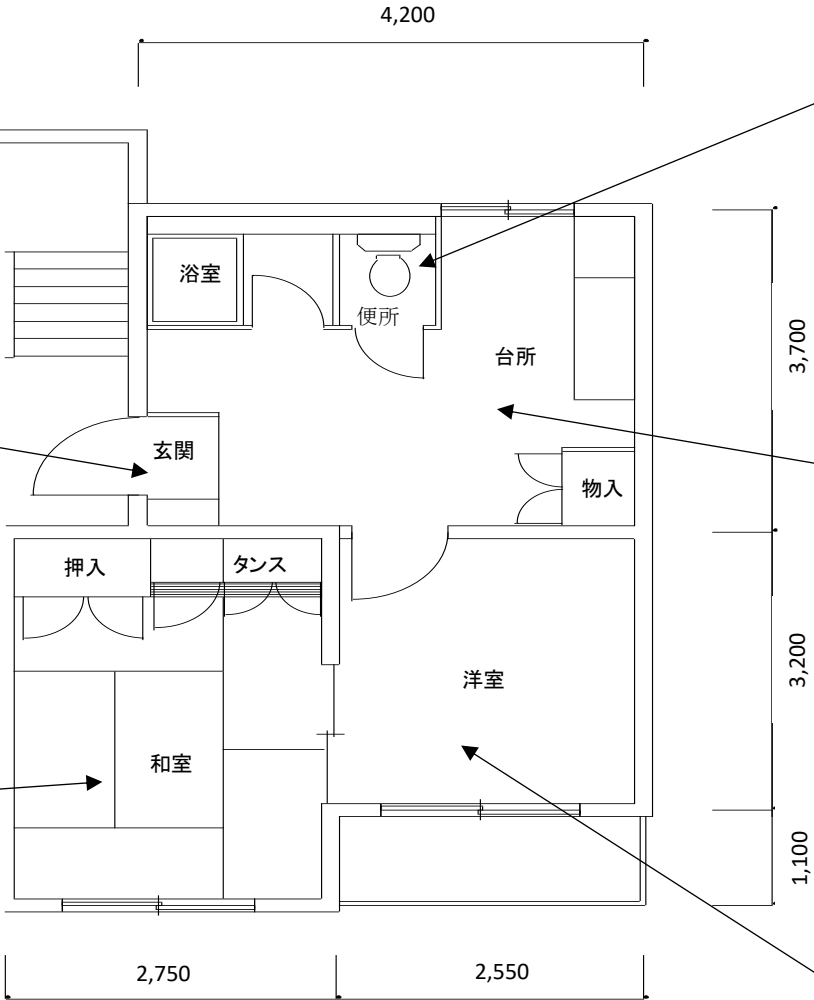

健軍宿舎4棟（33号室・41号室・51号室）平面図 S=1：X

室名称	整理番号	整備項目
洋室① 6	1－104	壁E P－G塗装
	1－109	
	1－114	
	2－79	天井E P－G塗装
	2－84	
	2－89	
	15－77	床増張
	15－80	
	15－83	

※ 図中、整理番号上段が4棟33号室の整理番号を示す。
図中、整理番号中段が4棟41号室の整理番号を示す。
図中、整理番号下段が4棟51号室の整理番号を示す。

室名称	整理番号	整備項目
洗面所	1－125	壁E P－G塗装
	1－133	
	2－94	天井E P－G塗装
	2－101	
	15－92	床C Fシート貼
	15－99	

室名称	整理番号	整備項目
玄関・ホール	1－123	壁E P－G塗装
	1－131	
	2－99	天井E P－G塗装（25号室除く）
	6－36	天井クロス張替（53号室除く）
	7－18	玄関扉（両面）S O P 塗装
	7－19	
	15－90	床増張（框含む）
	15－97	

室名称	整理番号	整備項目
和室③	1－121	壁E P－G塗装
	1－129	
	2－97	天井E P－G塗装（25号室除く）
	6－34	天井クロス張替（53号室除く）
	8－33	畳新調（一畳物）
	8－34	
	9－39	押入襖紙張替
	9－41	
	9－40	天袋襖紙張替
	9－42	
	12－8	クロス戸襖　クロス面張替（出入口）
	12－9	
	13－8	クロス戸襖　襖面張替（出入口）
	13－9	

室名称	整理番号	整備項目
居間	1－122	壁E P－G塗装
	1－130	
	2－98	天井E P－G塗装（25号室除く）
	6－35	天井クロス張替（53号室除く）
	15－88	床増張
	15－95	

室名称	整理番号	整備項目
便所	1－124	壁E P－G塗装
	1－132	
	2－93	天井E P－G塗装
	2－100	
	4－12	配管（鉄部）S O P 塗装
	4－13	
	15－91	床C Fシート貼
	15－98	

室名称	整理番号	整備項目
台所	1－126	壁E P－G塗装
	1－134	
	2－100	天井E P－G塗装（25号室除く）
	6－37	天井クロス張替（53号室除く）
	15－89	床増張
	15－96	

室名称	整理番号	整備項目
北 洋室① 4.5	1－119	壁E P－G塗装
	1－127	
	2－95	天井E P－G塗装（25号室除く）
	6－32	天井クロス張替（53号室除く）
	14－31	クロス戸　両面張替（出入口）
	14－36	
	14－32	クロス戸　両面張替（物入）
	14－37	
	14－33	クロス戸　片面張替（天袋）
	14－38	
	15－86	床増張
	15－93	

室名称	整理番号	整備項目
南東 洋室② 6	1－120	壁E P－G塗装
	1－128	
	2－96	天井E P－G塗装（25号室除く）
	6－33	天井クロス張替（53号室除く）
	14－34	クロス戸　両面張替（出入口）
	14－39	
	14－35	クロス戸　両面張替（押入）
	14－40	
	15－87	床増張
	15－94	

健軍宿舍 14 棟（25号室・53号室）平面図　S＝1：X

※ 図中、整理番号上段が14棟25号室の整理番号を示す。
図中、整理番号下段が14棟53号室の整理番号を示す。

件 名	健軍宿舍他（R8）内部補修整備	縮 尺	図 示
図 名	健軍宿舍 14 棟（25号室・53号室）平面図	図面番号	32/37
所 属	陸上自衛隊健軍駐屯地業務隊厚生科厚生班		

室名称	整理番号	整備項目
北 洋室① 4.5	1－135	壁E P－G塗装
	1－143	
	6－38	天井クロス張替
	6－44	
	14－41	クロス戸 両面張替（出入口）
	14－46	
	14－42	クロス戸 両面張替（物入）
	14－47	
	14－43	クロス戸 片面張替（天袋）
	14－48	
	15－100	床増張
	15－107	

室名称	整理番号	整備項目
南東 洋室② 6	1－136	壁E P－G塗装
	1－144	
	6－39	天井クロス張替
	6－45	
	14－44	クロス戸 両面張替（出入口）
	14－49	
	14－45	クロス戸 両面張替（押入）
	14－50	
	15－101	床増張
	15－108	

室名称	整理番号	整備項目
居間	1－138	壁E P－G塗装
	1－146	
	6－41	天井クロス張替
	6－47	
	15－102	床増張
	15－109	

室名称	整理番号	整備項目
台所	1－142	壁E P－G塗装
	1－150	
	6－43	天井クロス張替
	6－49	
	15－103	床増張
	15－110	


室名称	整理番号	整備項目
便所	1－140	壁E P－G塗装
	1－148	
	2－103	天井E P－G塗装
	2－105	
	4－14	配管（鉄部）S O P塗装
	4－15	
	15－105	床C Fシート貼
	15－112	

室名称	整理番号	整備項目
洗面所	1－141	壁E P－G塗装
	1－149	
	2－104	天井E P－G塗装
	2－106	
	15－106	床C Fシート貼
	15－113	

室名称	整理番号	整備項目
玄関・ ホール	1－139	壁E P－G塗装
	1－147	
	6－42	天井クロス張替
	6－48	
	7－20	玄関扉（両面）S O P塗装
	7－21	
	15－104	床増張（框含む）
	15－111	


室名称	整理番号	整備項目
和室③	1－137	壁E P－G塗装
	1－145	
	6－40	天井クロス張替
	6－46	
	8－35	畳新調（一畳物）
	8－36	
	9－43	押入襖紙張替
	9－45	
	9－44	天袋襖紙張替
	9－46	
	12－10	クロス戸襖 クロス面張替（出入口）
	12－11	
	13－10	クロス戸襖 襖面張替（出入口）
	13－11	

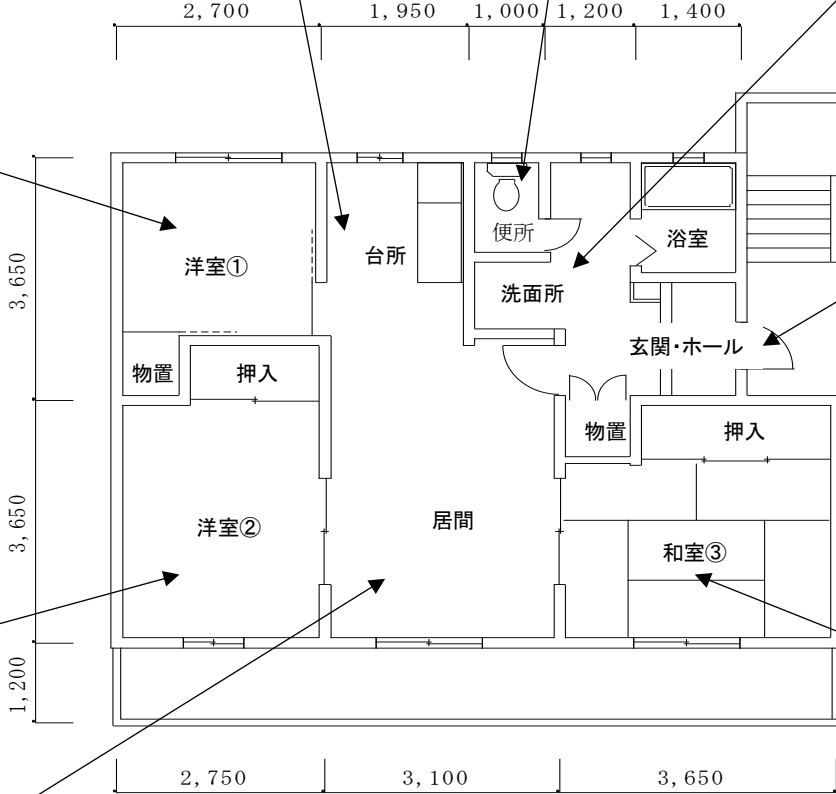健軍宿舍 1 4 棟（ 3 4 号室・ 4 6 号室）平面図 S＝ 1 ： X



※ 図中、整理番号上段が1 4 棟 3 4 号室の整理番号を示す。
図中、整理番号下段が1 4 棟 4 6 号室の整理番号を示す。

件 名	健軍宿舍他（R 8）内部補修整備	縮 尺	図 示
図 名	健軍宿舍 1 4 棟（ 3 4 号室・ 4 6 号室）平面図	図面番号	33/37
所 属	陸上自衛隊健軍駐屯地業務隊厚生科厚生班		

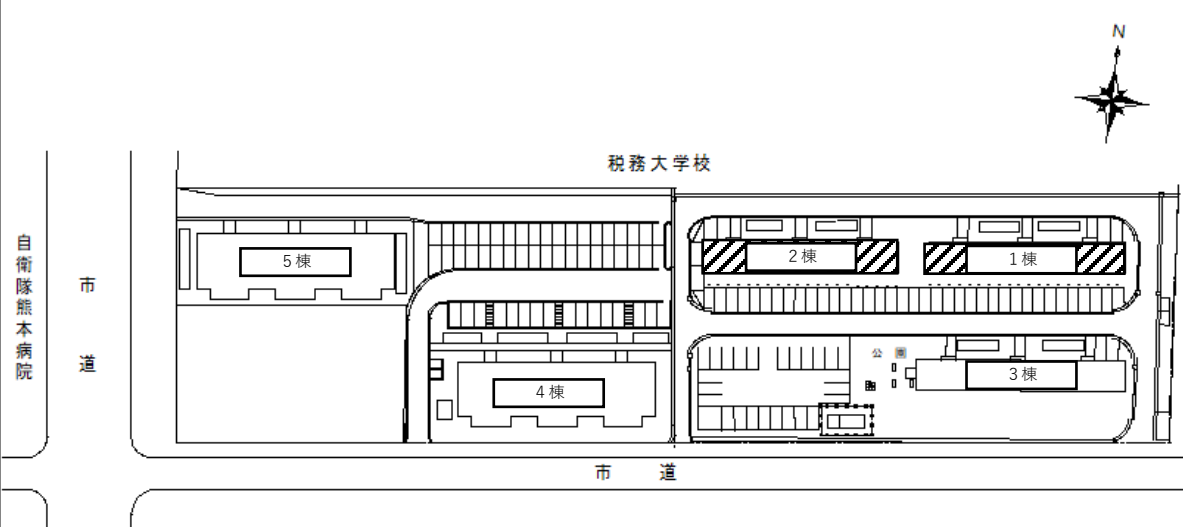

東本町第 2 宿舎配置図 S=1/X

 : 実施箇所

1 棟

46	45	44	43	42	41
36	35	34	33	32	31
26	25	24	23	22	21
16	15	14	13	12	11

2 棟

46	45	44	43	42	41
36	35	34	33	32	31
26	25	24	23	22	21
16	15	14	13	12	11

部屋番号図

件 名	健軍宿舎他（R 8）内部補修整備	縮 尺	図示
図 名	東本町第 2 宿舎配置図、部屋番号図	図面番号	34/37
所 属	陸上自衛隊健軍駐屯地業務隊厚生科		


室名称	整理番号	整備項目
便所	5－1 1	壁クロス張替
	5－1 7	
	5－2 3	
	6－5 3	天井クロス張替
	6－5 9	
	6－6 5	

室名称	整理番号	整備項目
洗面所	5－1 2	壁クロス張替
	5－1 8	
	5－2 4	
	6－5 4	天井クロス張替
	6－6 0	
	6－6 6	

室名称	整理番号	整備項目
玄関・ホール	5－1 0	壁クロス張替
	5－1 6	
	5－2 2	
	6－5 2	天井クロス張替
	6－5 8	
	6－6 4	

室名称	整理番号	整備項目
台所	5－1 3	壁クロス張替
	5－1 9	
	5－2 5	
	6－5 5	天井クロス張替
	6－6 1	
	6－6 7	

室名称	整理番号	整備項目
洋室① 6	5－8	壁クロス張替
	5－1 4	
	5－2 0	
	6－5 0	天井クロス張替
	6－5 6	
	6－6 2	

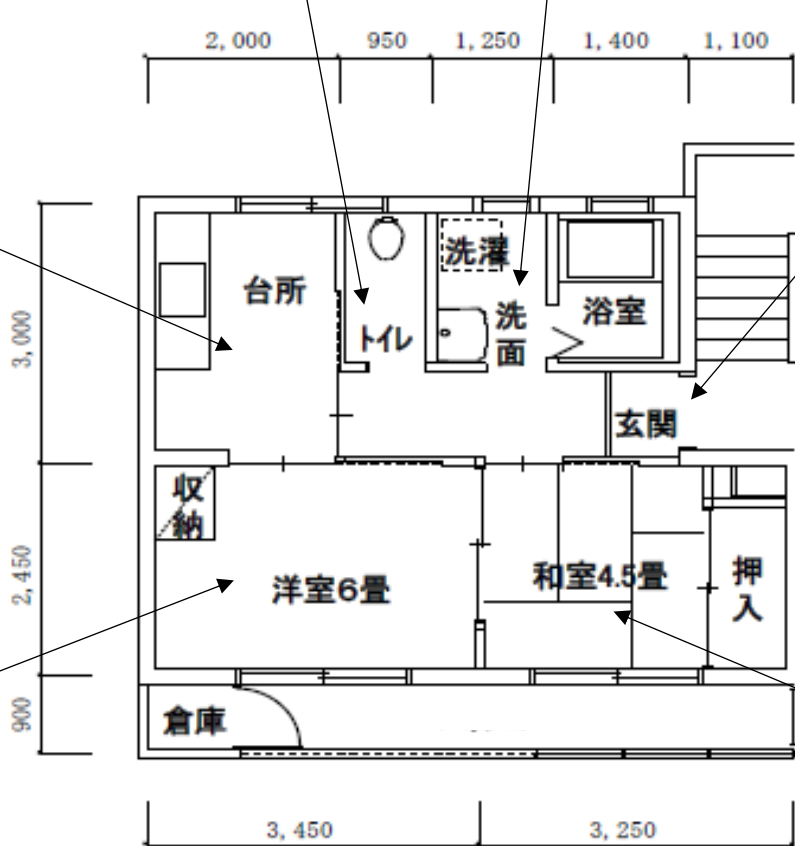

室名称	整理番号	整備項目
和室② 4.5	5－9	壁クロス張替
	5－1 5	
	5－2 1	
	6－5 1	天井クロス張替
	6－5 7	
	6－6 3	
	8－3 7	畳新調（一畳物）
	8－3 9	
	8－4 1	
	8－3 8	畳新調（半畳物）
	8－4 0	
	8－4 2	
	9－4 7	押入襖紙張替
	9－4 9	
	9－5 1	
	9－4 8	天袋襖紙張替
	9－5 0	
	9－5 2	
	1 0－2 2	板戸襖 襖面張替（出入口）
	1 0－2 3	
	1 0－2 4	

東本町第2 宿舍1 棟（3 2 号室・3 6 号室・4 4 号室）平面図 S＝1 ：X

※ 図中、整理番号上段が1 棟3 2 号室の整理番号を示す。
図中、整理番号中段が1 棟3 6 号室の整理番号を示す。
図中、整理番号下段が1 棟4 4 号室の整理番号を示す。

室名称	整理番号	整備項目
洗面所	5－3 0	壁クロス張替
	5－3 6	
	6－7 2	天井クロス張替
	6－7 8	


室名称	整理番号	整備項目
玄関・ホール	5－2 8	壁クロス張替
	5－3 4	
	6－7 0	天井クロス張替
	6－7 6	

室名称	整理番号	整備項目
和室② 4.5	5－2 7	壁クロス張替
	5－3 3	
	6－6 9	天井クロス張替
	6－7 5	
	8－4 3	畳新調（1畳物）
	8－4 5	
	8－4 4	畳新調（半畳物）
	8－4 6	
	9－5 3	押入襖紙張替
	9－5 5	
	9－5 4	天袋襖紙張替
	9－5 6	
	1 0－2 5	板戸襖 襖面張替（出入口）
	1 0－2 6	

室名称	整理番号	整備項目
便所	5－2 9	壁クロス張替
	5－3 5	
	6－7 1	天井クロス張替
	6－7 7	

室名称	整理番号	整備項目
台所	5－3 1	壁クロス張替
	5－3 7	
	6－7 3	天井クロス張替
	6－7 9	

室名称	整理番号	整備項目
洋室① 6	5－2 6	壁クロス張替
	5－3 2	
	6－6 8	天井クロス張替
	6－7 4	

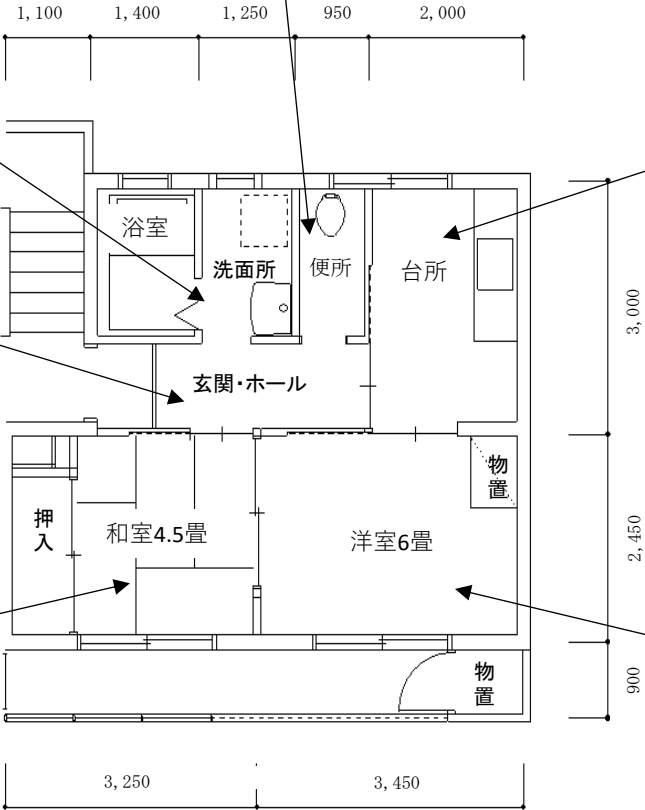

東本町第2 宿舎 1 棟（3 5 号室・4 1 号室）平面図 S=1：X

※ 図中、整理番号上段が1 棟3 5 号室の整理番号を示す。
図中、整理番号下段が1 棟4 1 号室の整理番号を示す。

件 名	健軍宿舎他（R 8）内部補修整備	縮尺	図示
図 名	東本町第2 宿舎 1 棟（3 5 号室・4 1 号室）平面図	図面番号	36/37
陸上自衛隊健軍駐屯地 業務隊厚生科厚生班			

室名称	整理番号	整備項目
洗面所	5－4 2	壁クロス張替
	5－4 8	
	6－8 4	天井クロス張替
	6－9 0	


室名称	整理番号	整備項目
玄関・ホール	5－4 0	壁クロス張替
	5－4 6	
	6－8 2	天井クロス張替
	6－8 8	

室名称	整理番号	整備項目
和室② 4.5	5－3 9	壁クロス張替
	5－3 5	
	6－8 1	天井クロス張替
	6－8 7	
	8－4 7	畳新調（1畳物）
	8－4 9	
	8－4 8	畳新調（半畳物）
	8－5 0	
	9－5 7	押入襖紙張替
	9－5 9	
	9－5 8	天袋襖紙張替
	9－6 0	
	1 0－2 7	板戸襖 襖面張替（出入口）
	1 0－2 8	

室名称	整理番号	整備項目
便所	5－4 1	壁クロス張替
	5－4 7	
	6－8 3	天井クロス張替
	6－8 9	

室名称	整理番号	整備項目
台所	5－4 3	壁クロス張替
	5－4 9	
	6－8 5	天井クロス張替
	6－9 1	

室名称	整理番号	整備項目
洋室① 6	5－3 8	壁クロス張替
	5－4 4	
	6－8 0	天井クロス張替
	6－8 6	

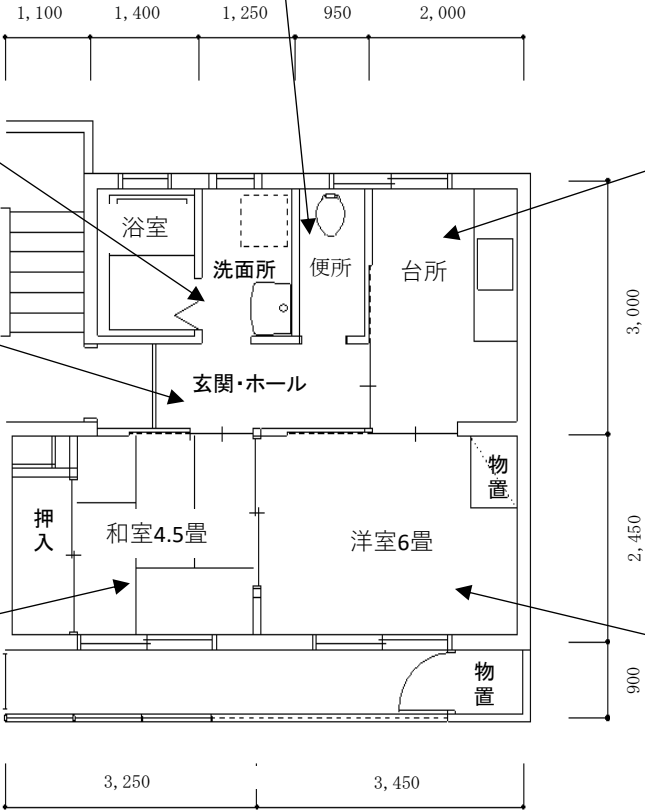

東本町第2宿舎2棟（3 1号室・4 1号室）平面図 S=1：X

※ 図中、整理番号上段が2棟3 1号室の整理番号を示す。
図中、整理番号下段が2棟4 1号室の整理番号を示す。

件 名	健軍宿舎他（R 8）内部補修整備	縮尺	図示
図 名	東本町第2宿舎2棟（3 1号室・4 1号室）平面図	図面番号	37/37
陸上自衛隊健軍駐屯地 業務隊厚生科厚生班			