

公 告

分任契約担当官
陸上自衛隊健軍駐屯地
西部方面会計隊
業務科長 原島 貴男

次のとおり一般競争入札を行います。

1 競争に付する事項

- (1) 件 名：健軍（R8）148号建物シャワー補修工事
- (2) 規 格：仕様書のとおり
- (3) 履行場所：陸上自衛隊健軍駐屯地
- (4) 履行期間：令和8年12月18日

2 競争に参加する者に必要な資格に関する事項

- (1) 予算決算及び会計令第70条の規定に該当しない者であること、なお未成年者、被保佐人又は被補助人であつて、契約締結のために必要な同意を得ている者は、同条中特別の理由がある場合に該当する。
- (2) 予算決算及び会計令第71条の規定に該当しない者であること。
- (3) 防衛省における令和7・8年度年度一般競争（指名競争）参加資格（以下「防衛省競争参加資格」という。）のうち、「建築工事」の「D」等級以上、または、「管工事」の「C」等級以上の格付を受け、九州防衛局 に競争参加資格を有するもの。（競争参加資格を有する登録業者は、資格審査結果通知書（写）を令和8年6月1日までに提出すること。FAX可）
- (4) 大臣官房衛生監、防衛政策局長及び防衛装備庁長官又は陸上幕僚長から「装備品等及び役務の調達に係る指名停止等の要領」に基づく指名停止の措置を受けている期間中の者でないこと。
- (5) 前号により現に指名停止を受けている者と資本関係又は人的関係のある者であつて、当該者と同種の物品の売買又は製造若しくは役務請負について防衛省と契約を行おうとする者でないこと。

3 公告の掲示場所

西部方面隊ホームページ（<https://www.mod.go.jp/gsdf/wae/>）
陸上自衛隊健軍駐屯地、北熊本駐屯地、自衛隊熊本病院

4 契約条項・入札等参加者心得を示す場所

陸上自衛隊健軍駐屯地西部方面会計隊本部業務科契約班及び西部方面隊ホームページ

5 競争入札執行の日時場所

- (1) 入札場所：陸上自衛隊健軍駐屯地 会計隊会議室
- (2) 日 時：令和8年6月5日（金） 10時00分

6 落札決定方法

- (1) 総額（税抜き価格）が予定価格以内の最低額の入札をした者を落札者とする。ただし、当該応札価格が予算決算及び会計令（昭和24年勅令第165号）第85条の規定により契約内容に適合した履行がなされないおそれがあると認められる場合の基準を下回った場合は、落札を保留し、必要な調査のうえ決定する。この場合、すべての応札者は官側が行う調査に協力するものとする。
- (2) 全ての入札が予定価格の制限に達しない場合は、直ちに再度入札を実施する。但し、郵便入札が含まれている場合には、後日改めて入札を実施する。
- (3) 同価の入札の場合については、抽選により決定する。

7 保証金に関する事項

(1) 入札保証金：免 除

ただし、落札者が契約を締結しない場合は、落札金額の100分の5以上を違約金として徴収する。

(2) 契約保証金：免 除

ただし、契約者がその契約上の義務を履行しない場合は、契約金額の100分の10以上を違約金として徴収する。

8 入札の無効

(1) 競争入札に参加する者に必要な資格のない者が行った入札

(2) 入札金額を訂正してある入札、及び入札書の記載事項及び押印が不明瞭なもの。

(3) 入札参加資格者に関する条件に違反した入札

9 契約書等作成の要否

(1) 「駐屯地用標準契約（請）書」の様式により作成提出

(2) 適用する契約条項

「役務請負契約条項」

「談合等の不正行為に関する特約条項」

「暴力団排除に関する特約条項」

10 その他

(1) 郵便による入札を可とする。

(2) 入札書に「当社（私（個人の場合）、当団体（団体の場合））は、入札心得に定める暴力団排除に関する事項について誓約します。」と余白に記入すること。

電信電話による入札は認めない。

(3) 送信封筒に必ず「（入札日時及び入札件名）入札書在中」の記載をし、入札期日の前日17時迄に必着するよう郵送（持参）し送付後、業務科契約班まで電話連絡すること。（再度入札を含む。）

(4) 入札に関する委任を受けた者は、入札執行前に委任状を提出すること。

(5) 入札における消費税の取り扱い

ア 落札決定に当たっては、入札書に記載された金額に当該金額の消費税法に規定する消費税率に基づく消費税に相当する額を加算した金額（当該金額に1円未満の端数があるときは、その端数金額を切り捨てるものとする。）をもって契約金額とするので、入札者は、消費税に係る課税事業者であるか免税事業者であるかを問わず、見積もった契約金額に消費税法に規定する消費税に基づく消費税法に相当する金額を差し引いた金額（税抜き）を入札書に記載すること。

イ 入札金額に非課税部分がある場合は、入札書に記載された金額のうち、対象となる金額の備考欄にその内訳を記載すること。

(6) 開札後、落札者に連絡する。（当日中を基準とする。）

11 入札に関する事項の問い合わせ先

〒862-0901

熊本県熊本市東区東町1-1-1

陸上自衛隊健軍駐屯地 西部方面会計隊本部 業務科 契約班（担当：和田）

TEL 096-368-5111（内線3573）

FAX 096-368-3579

12 仕様書に関する事項の問い合わせ先

〒862-0901

熊本県熊本市東区東町1-1-1

陸上自衛隊健軍駐屯地 業務隊 管理科（担当：藤本）

TEL 096-368-5111（内線4756）

入 札 書

件 名（業務の名称） 健軍（R 8） 1 4 8 号建物シャワー補修工事

入札金額：¥

上記の金額をもって入札心得書の条項を承諾の上、入札します。
当社は、入札心得に定める暴力団排除に関する事項について誓約します。

令和 8 年 6 月 5 日

分任契約担当官陸上自衛隊健軍駐屯地
西部方面会計隊本部
業務科長 原島 貴男 殿

住 所
商号又は名称
代表者氏名
代理人氏名

印
印

注：金額、月日等の数字は算用数字で明確に記載すること。

委 任 状

受任者

営業所名

役 職

氏 名

使 用 印

印

私は上記の者を代理人と定め、下記件名の入札・見積及び契約に関する権限を委任します。

記

件 名（業務の名称）： 健軍（R 8） 1 4 8 号建物シャワー補修工事

委任者

住 所

商号又は名称

役 職

代 表 者 氏 名

印

分任契約担当官陸上自衛隊健軍駐屯地

西部方面会計隊本部

業務科長 原島 貴男 殿

市場価格調査依頼書

件名：健軍148号建物ユニットシャワー補修工事（入札日：R8.6.5）

No	項 目	規 格	単位	数量	単 価	金 額
1	健軍148号建物ユニットシャワー補修工事	仕様書のとおり	式	1		①
	(1) 仮設費	仕様書のとおり	式	1		
	(2) 撤去費	仕様書のとおり	式	1		
	(3) 総諸経費（共通仮設費）	仕様書のとおり	式	1		
	(4) 総諸経費（現場管理費）	仕様書のとおり	式	1		
	(5) 総諸経費（一般管理費）	仕様書のとおり	式	1		
	(6) 産業廃棄物処理	仕様書のとおり	式	1		

本工事を履行するのに必要な日数は、② 日です。

- 1 上記①②欄に、①総額及び②履行に要する日数を見積もってください。
(内訳(1)～(6)にそれぞれに金額を記載し工事合計金額を①に記載してください。)
- 2 本見積は消費税抜きの金額を記載してください。

（各項目） 別紙は部分的に金額を問いただしている箇所です。従って、別紙の合計額と上記の①の合計と一致しないものとして認識ください。

No	品 名	規 格	単位	数量	単価	③金額
1	ユニットシャワー新設	S P B－0 8 1 2	箇所			
2	ユニットシャワー撤去		箇所			
3	ユニットシャワー配管繋ぎ込み	給水管 2 0 A、給湯管 2 0 A、排水管	箇所			
4	防水スイッチ		個			
5	防水スイッチ取付費		式			
6						
7						
8						
9						
10						
11						
12						
13						
14						
15						

- 1 各項目の直接工事費の③金額（税抜）を記入してください。
- 2 各項目の単価・金額（税抜）には、一般管理費等を含めないでください。
- 令和 8 年 6 月 1 日（月） 11：00迄に、本書類の送付（FAX）のご協力をお願いします。
- （連絡先）

電話番号 096-368-5111（内線3585）

FAX番号 096-368-3579

Eメールアドレス finhq4-wafin-wa@inet.gsdf.mod.go.jp

住 所

会社名

代表者名

健軍（R 8）1 4 8 号建物シャワー補修工事

業 務 隊 総 務 科		
総務科長	総務班長	WAC管理陸曹

件 名	健軍（R 8）1 4 8 号建物シャワー補修工事						縮 尺	—
図 名	表 紙						図 番	1/5
業務隊長	管理科長	営繕班長	給排水係長	電気係長	企画係長	営繕陸曹	管財係	設計者
陸上自衛隊健軍駐屯地 業務隊管理科営繕班							令和8年4月21日	

仕 様 書

1 件 名：健軍(R 8) 1 4 8 号建物シャワー補修工事

2 場 所：熊本県熊本市東区東町 1－1－1 陸上自衛隊健軍駐屯地

3 概 要：

- (1) 148号建物2階及び4階のユニットシャワー取替・・・・・・・・・・4箇所
- (2) ユニットシャワー取替に伴う配管等接続・・・・・・・・・・1箇所

3 履行機関：契約締結日 ～ 令和 8 年 1 2 月 1 8 日まで

5 一般事項

- (1) 本仕様書に記載無き事項及び用語の定義については、以下によるものとする。
【国土交通省大臣官房官庁営繕部監修】
 - ・公共建築(改修)工事標準仕様書 (建築工事編) 最新版
 - ・公共建築(改修)工事標準仕様書 (機械設備工事編) 最新版
 - ・公共建築(改修)工事標準仕様書 (電気設備工事編) 最新版
- (2) 工事時期及び実施工程等は、事前に監督官と打ち合せを実施すること。
- (3) 本工事の写真は着工前・施工中・竣工後及び監督官の指示する箇所を撮影し、工事完了後、隠ぺいとなる部分は、確実な写真管理を実施すること。施工完了後、A 4 判写真帳に整理して 1 部監督官へ提出するものとする。提出する写真については鮮明な写真を添付することとする。
- (4) 施工の際、他の箇所に損傷を与えないように十分注意して実施し、万一損傷を与えた場合は、受注者の責任において、速やかに原形に復旧すること。
- (5) 本仕様書及び施工に際し、疑義が生じた場合は監督官と協議の上実施すること。
- (6) 施工中は、安全管理に十分留意し、事故等発生した場合は、速やかに監督官に報告するものとする。
- (7) 本仕様に記載無き事項についても、当然施工すべき事項は、受注者の負担で実施する。
- (8) 本工事で使用する材料は全て新品とし、監督官の検査を受けた合格品のみ使用する。
- (9) 受注者は、毎日施工終了後に現場の整理整頓及び清掃を実施することとする。
- (10) 受注者は、自衛隊敷地内への立入り及び敷地内での行動については、当該駐屯地の規則及び自衛隊関係者の指示を遵守して行うものとし、施工場所以外への立入りを禁止する。やむを得ず施工場所以外への立入りが必要な場合は、監督官等の許可を得るものとする。

6 特記事項

- (1) 仮設工事
 - ア 本仕様書に記載する数量については、計画数量である為、施工前に計測等を行うものとする。
 - イ 本工事で発生した発生材については、金属屑のみ官側に返納し、監督官の指定した場所に収集運搬する。その際、発生材調書を監督官に一部提出する。また、金属屑以外の発生材については、受注者の負担により、適正に処分を行う。
 - ウ 工事実施に際して、停電及び断水が伴う場合は、事前に官側と協議の上、実施するものとする。

(2) 建築工事

ア 金属工事

(ア)本工事で使用する軽量鉄骨壁下地は下表のとおりとする。

種 類	施工区分	スタッドの間隔	スタッドの高さ区分	備 考
65形	壁	300mm程度	4.0m以下	

(イ) 本工事で使用する軽量鉄骨壁下地、JIS A 6517(建築用鋼製下地材(壁・天井)) によるものとする。

(ウ) 工事実施にあたっては、ランナをスラブに堅固に取り付けるものとする。取り付け後、スタッドをランナに差し込んだ後、振れ止めを床面ランナ下端から約1.2mごとに設けるものとする。

イ 左官工事

(ア) 本工事に使用する仕上げ塗材はJIS A 6909によるものとし、塗材のホルムアルデヒド放射量は、F☆☆☆☆とする。

(イ) 本工事に使用する仕上げ塗材の種類、仕上げ材の形状及び工法は下表によるものとする。

種 類	呼び名	仕上げの形状	工 法	備 考
複層仕上塗材	複層塗材 E	ゆず肌状	ローラー塗り	上塗材 耐候性：耐候形 3 種 溶媒：水系 樹脂：アクリル系 外観：つやあり

(ウ) 仕上塗材の塗回数及び所要量等は、仕上塗材の製造所の指定によるものとする。

ウ 内装工事

(ア) 本工事で使用するケイ酸カルシウム板は、JIS A 5430(繊維強化セメント板)によるものとし、建築基準法に基づく防火材料の指定又は認定を受けたものを使用するものとする。

(イ) 本工事で使用する巾木は、ビニル巾木を使用するものとする。

(3) 機械設備工事

ア 既設・新設ユニットシャワーの規格については、下表による。

施工場所	既設型番	新設型番	備 考
148号建物 2階及び4階	TOTO製 JS0812	LIXIL製 SPB-0812LBEL-C+HRC 又は同等品	


イ ユニットシャワーの取替に際し、各配管の切り離し及び、繋ぎ込みを行うものとする。

ウ 配管繋ぎ込みに使用する部材等は、受注者の負担により準備するものとする。

(4) 電気設備工事


ア ユニットシャワーの取替に際し、ジョイントボックスへの配線引抜き及び、差込みを行うものとする。

イ 配線差込み後、絶縁抵抗値を測定し、報告書にまとめたものを、監督官に一部提出するものとする。

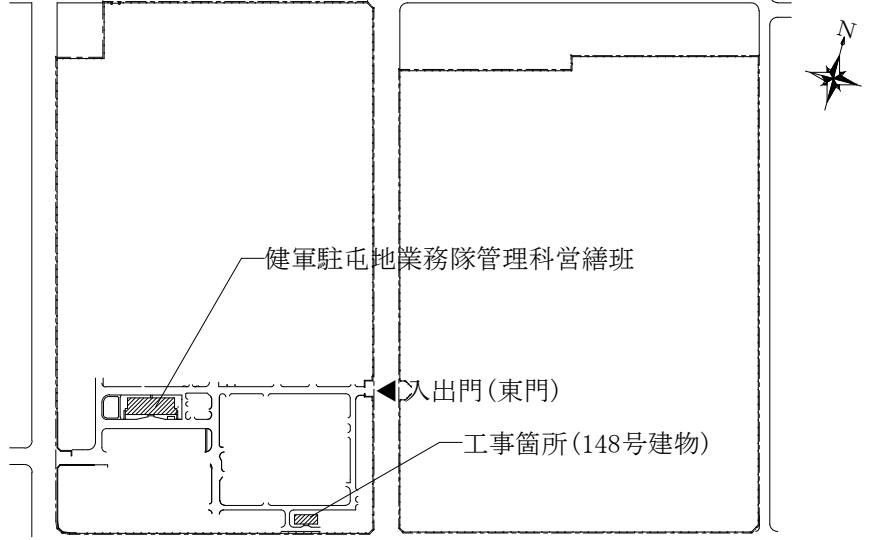

駐屯地配置図 S=1/10,000



件 名	健軍(R8)148号建物シャワー補修工事	図 面 番 号	2/5
図 名	仕様書、配置図	作成年月日	8.4.21
所 属	陸上自衛隊健軍駐屯地業務隊管理科		

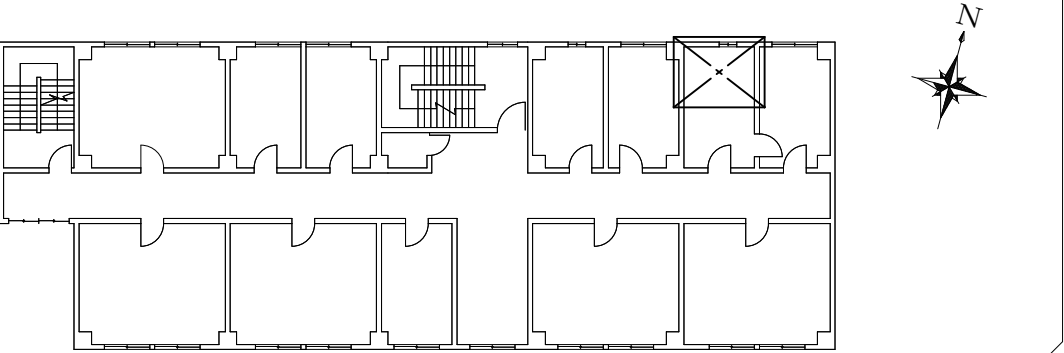

148号建物2階及び4階キープラン S=1/300



: 施工箇所

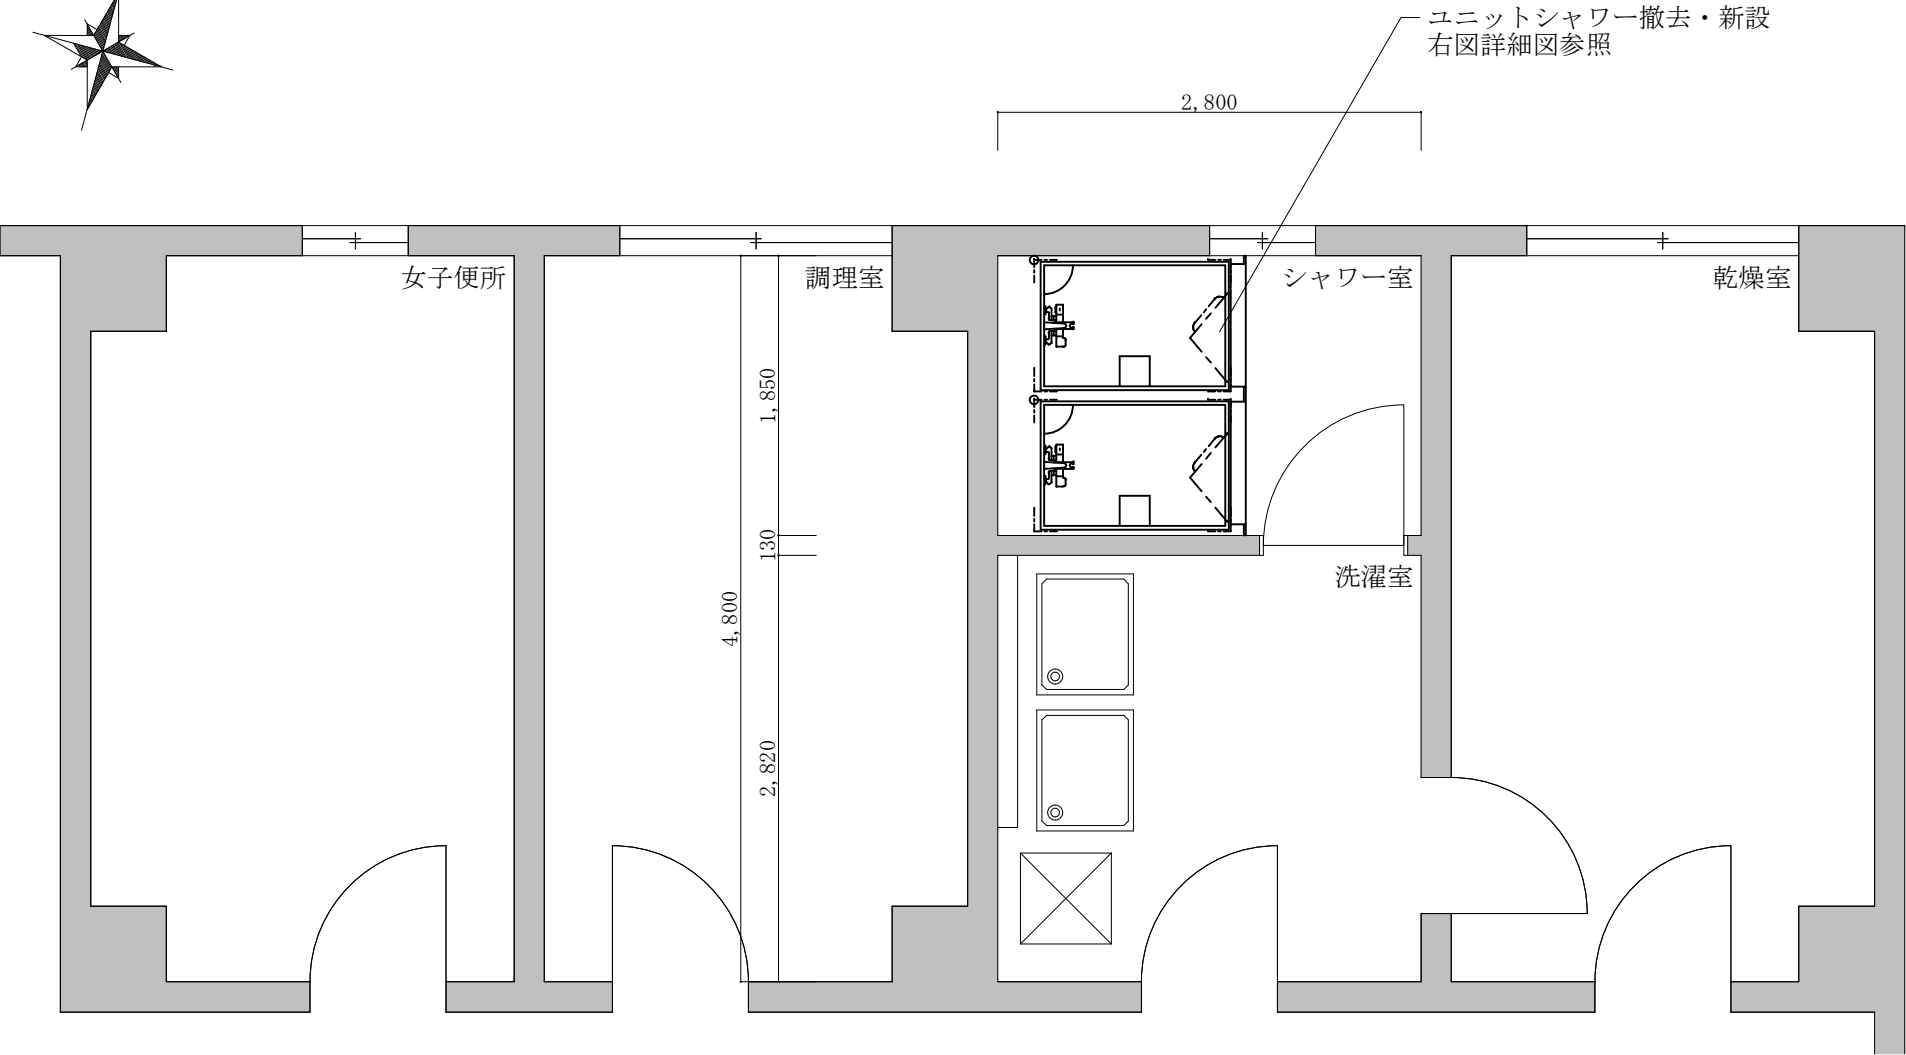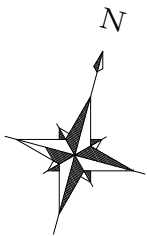


148号建物2階及び4階施工箇所平面詳細図 S=1/50

ユニットシャワー詳細図 縮尺：S=1/20





新設ユニットシャワー仕様

型 番	SPB-0812LBEL-C+HRC 又は同等品
サイズ	800×1,200タイプ
照明器具	LED照明器具×1灯
換気設備	天井換気扇(ダクトサイズφ100mm)×1台
衛生設備	壁付サーモ水栓(シャワー専用)×1台 シャワーヘッド×1個
その他付属品	シャワーフック×2個 コーナー棚×2段


※上表は参考品番とし、同等品を使用するものとする。

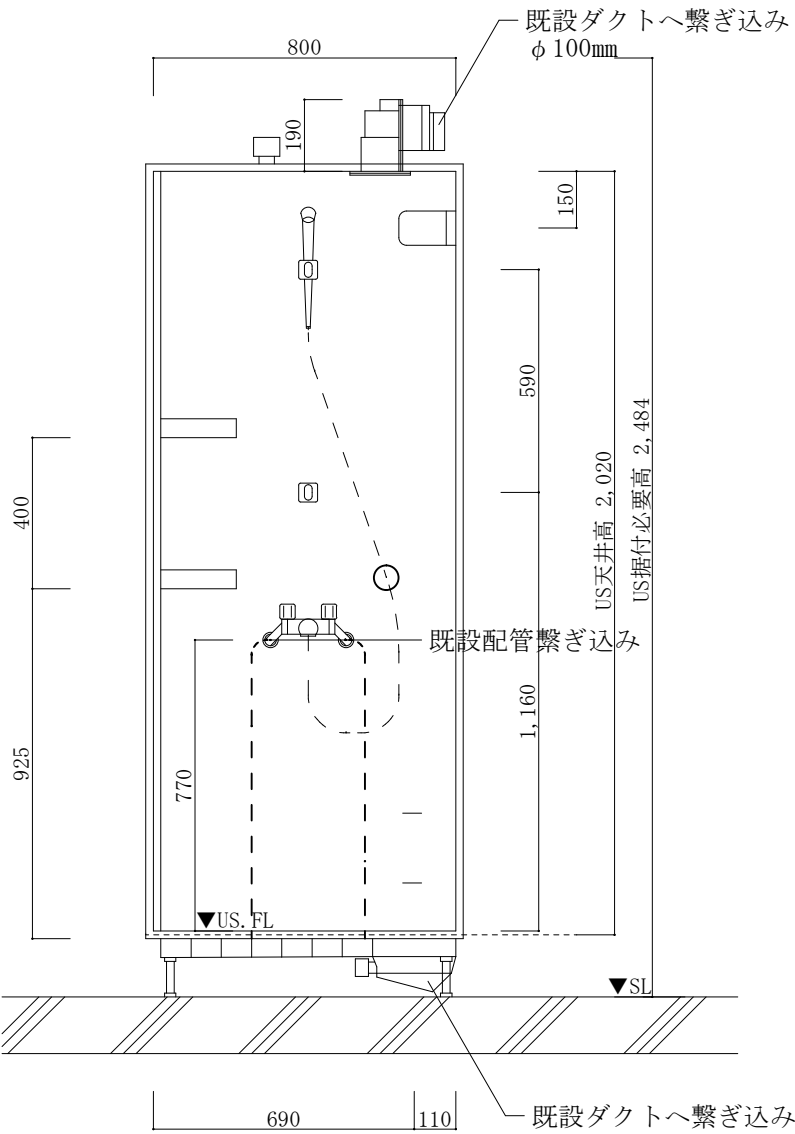


件 名	健軍(R8)148号建物シャワー補修工事	図 面 番 号	3/5
図 名	(148号建物)施工箇所平面詳細図、US詳細図	作成年月日	8. 4. 21
所 属	陸上自衛隊健軍駐屯地業務隊管理科		

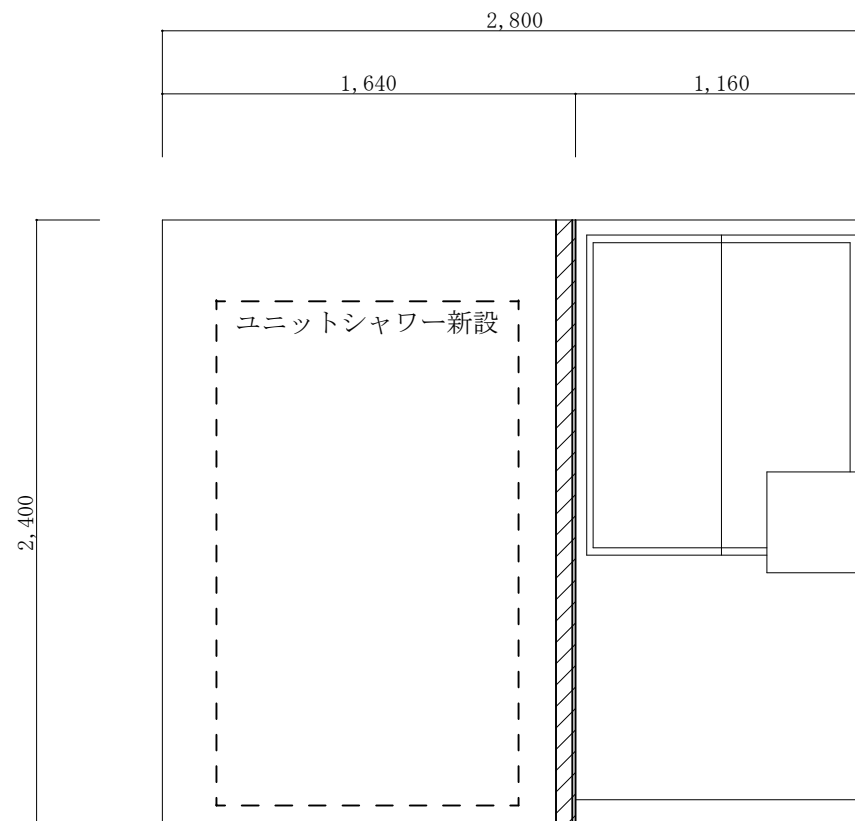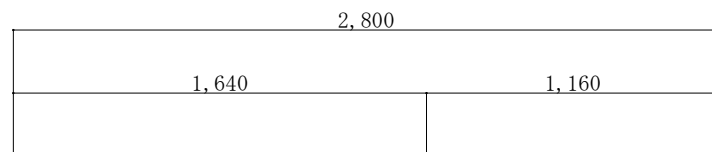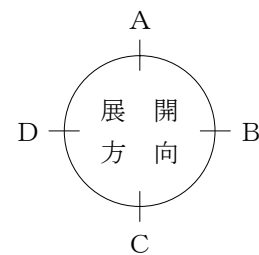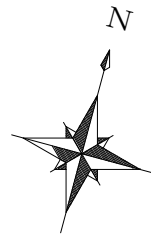


シャワー室A面展開図 S=1/30

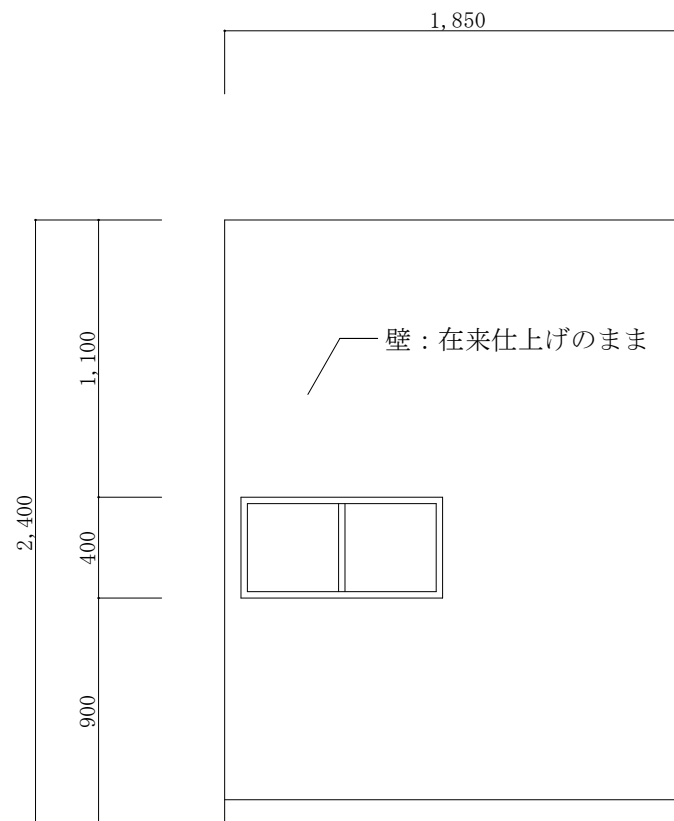


シャワー室B面展開図 S=1/30

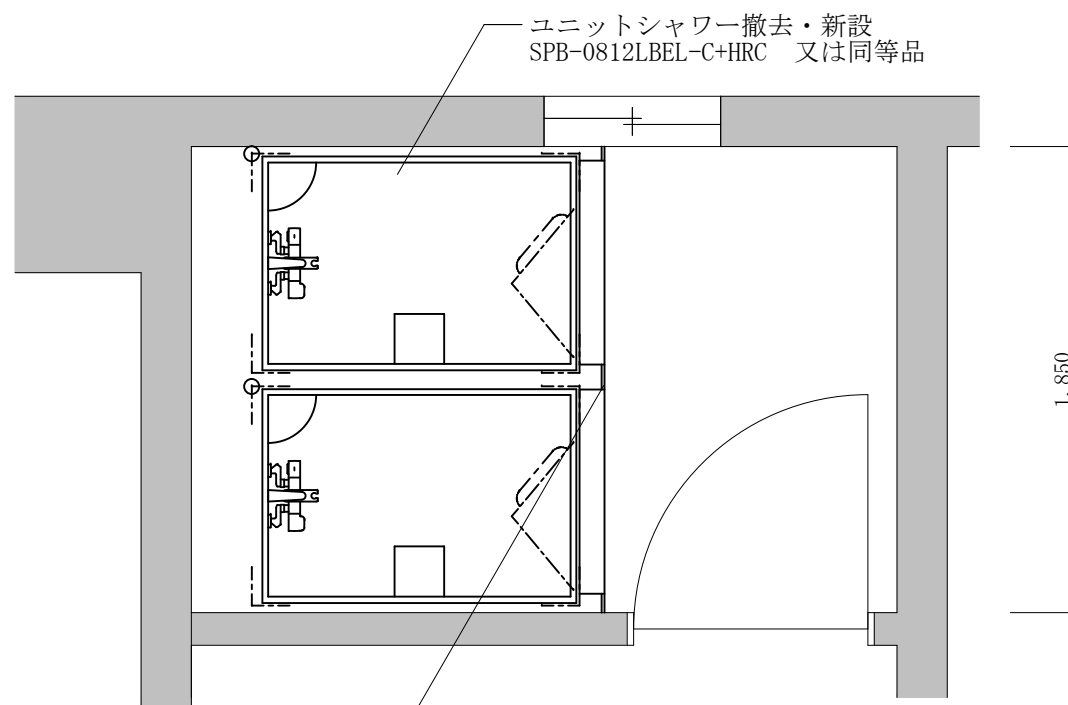

シャワー室平面詳細図 S=1/30

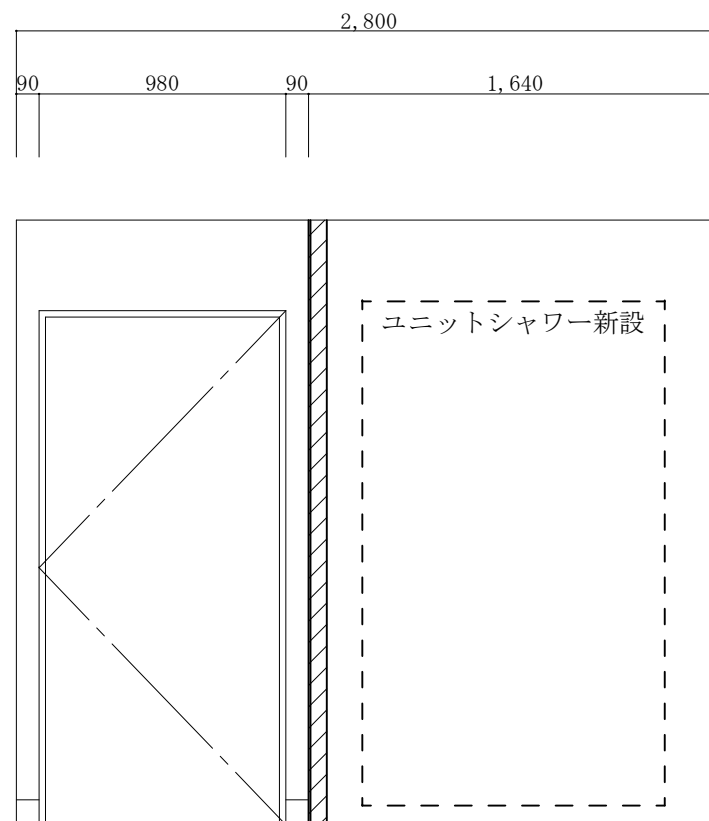

シャワー室C面展開図 S=1/30

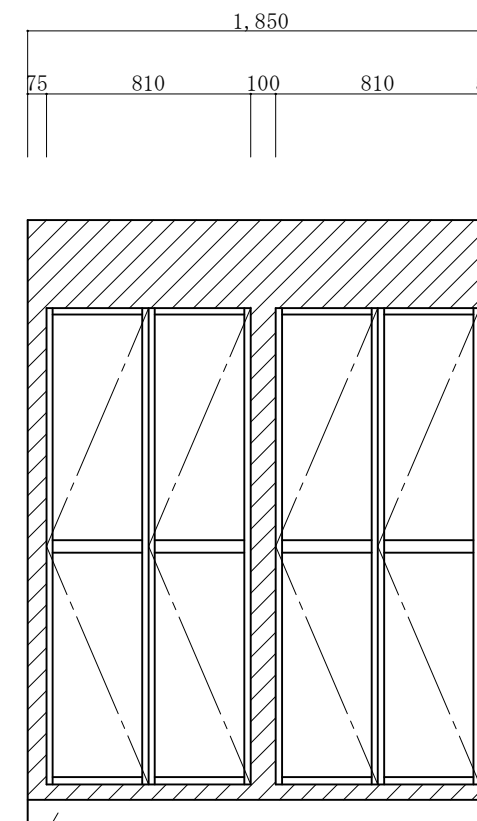

シャワー室D面展開図 S=1/30

 : 既設内壁撤去・新設
軽量鉄骨壁下地 (LGS65型) 撤去・新設
既設ケイ酸カルシウム板撤去・新設 (複層塗材E仕上げ)

件名	健軍(R8)148号建物シャワー補修工事	図面番号	4/5
図名	(148号建物)シャワー室平面詳細図、展開図	作成年月日	8.4.21
所属	陸上自衛隊健軍駐屯地業務隊管理科		

