

令和8年8月24日

分任契約担当官
陸上自衛隊福岡駐屯地
第366会計隊長 林 秀樹

第366会計隊におけるオープンカウンター方式による見積り依頼について

- 1 本リストは、オープンカウンター方式実施要項に基づく手続きが必要です。
- 2 本方式は、随意契約を前提とした見積依頼であり、有効な見積書をもって申し込みをした者のうち、予定価格の制限の範囲内で最低の価格の見積書をもって申し込みをした者を契約の相手方とします。

3 件名リスト

一連 番号	件 名	納入（履行） 場所	納期 （履行期限）	見積依頼書 公表日	見積書 提出期限	見積合わせの 日時	防衛省競争 参加資格	備 考
22	福岡（R8）消防設備総合点検業務	福岡駐屯地	8.11.30	8.8.24	8.9.4 1200	8.9.4 1200	無	
	以下余白							

4 仕様書の交付場所、契約条項等を示す場所、問合せ先及び提出先

〒816-0874
住所 福岡県春日市大和町5丁目12
契約機関名（担当） 陸上自衛隊福岡駐屯地 第366会計隊 契約班（東島）
電話番号（内線） 092-591-1020（5348）
FAX番号（内線） 092-591-5536

見 積 依 頼 書

分任契約担当官
陸上自衛隊福岡駐屯地
第 3 6 6 会計隊長 林 秀樹

以下のとおり見積を依頼します。

1 見積依頼

契約実施計画番号		調 達 要 求 番 号		物 品 番 号		仕 様 書 番 号	
6S6L1FD00310		6SU81A20070 0001					
品名 または 件名							
福岡（R 8）消防設備総合点検役務							
部品番号 または 規格							
仕様書のとおり							
使 用 器 材 名							
数 量	単位	銘 柄	使 用 期 限 等	グ ル ー プ	指定	検査	包装
1.00	ST						
納地または工事場所			引 渡 場 所				
福岡駐屯地			福岡業務隊管理科営繕班				
搬 入 場 所			納 期 ま た は 工 期				
中村技官 5 3 7 6			令和8年11月30日（月）				

2 契約条項を示す場所

標準契約書及び入札心得等については、西部方面隊ホームページ及び陸上自衛隊福岡駐屯地第 3 6 6 会計隊契約班に掲示する。

3 説明会及び提出の日時場所

説明会日時場所：実施しない

提出日時場所：令和8年9月4日（金）12時00分 福岡駐屯地第 3 6 6 会計隊契約班事務室

4 決定方式及び契約方式

決定方式：総品目総額 契約方式：随意契約

5 注意事項

(1) 実施要領について

陸上自衛隊福岡駐屯地オープンカウンター方式実施要項による。

(2) 陸上自衛隊福岡駐屯地オープンカウンター方式実施要項及び件名リストの掲示場所

陸上自衛隊 西部方面隊ホームページ(<http://www.mob.jp/g sdf/wae>)・福岡駐屯地

(3) 契約書作成の要否

ア 契約書の作成の要否については落札者にその都度連絡する。作成する場合については、落札決定後、「駐屯地用標準契約（請書）書」の様式により作成する。

イ 適用する契約条項

(7)「役務請負契約条項」

(4)「談合等の不正行為に関する特約条項」

(ウ)「暴力団排除に関する特約条項」

(4) その他

ア 参加を希望する者は、所定の見積書を令和 8 年 9 月 4 日（金）1 2 時まで持参、郵送または F A X で必着するようお願いいたします。

イ 申込者については、市場価格の調査を実施します。令和 8 年 9 月 1 日（火）1 2 時までに提出をお願い致します（F A X 可）。様式については、各社様式又は品目等内訳書の単価等に記入し、記名すること。

(5) 問い合わせ先

（仕様書に関する件）

〒816-8666

福岡県春日市大和町5-12

陸上自衛隊福岡駐屯地 業務隊管理科営繕班

TEL 092-591-1020（内線5376） 担当：中村

（契約及び見積りに関する件）

〒816-8666

福岡県春日市大和町5-12

陸上自衛隊福岡駐屯地 第366会計隊契約班

TEL 092-591-1020 (内線5348)

FAX 092-591-5536

担当：東島

表紙共3枚

福岡（R8）消防設備総合点検役務

件名	福岡（R8）消防設備総合点検役務		
図面番号	1 / 3	作成年月日	令和8年7月30日
陸上自衛隊福岡駐屯地業務隊管理科			
業務隊長	管理科長	営構班長	企画係
管理科長	営構班長	企画係	管財係
管財係	環境保全	施設管理部門	股計
股計	環境保全	施設管理部門	股計

仕 様 書

1 件 名
福岡 (R8) 消防設備総合点検役務

2 場 所
福岡県春日市大和町5-1-2 陸上自衛隊福岡駐屯地

3 概 要
(1) 移動式粉末消火設備総合点検.....1式
(2) フード等簡易自動消火装置点検.....1式
(3) 連結送水管耐圧性能点検.....1式

4 対象機器


設 備 名	機 器	数 量	対象施設 (左図A~D) 概要	点検詳細
移動式粉末消火設備 (33kg)	クリーニング用ガス容器0.66kg 加圧CO2容器0.75kg ホース2.0m 表示灯 (配線点検含む)	6	放射試験後内訳 A 2,484㎡ 1ユニット B 1,960㎡ 2ユニット C 1,871㎡ 1ユニット D 1,678㎡ 2ユニット	1. 放射試験 2. 取替容器 (購買者負担)
	セコム トマホークジェット	1	A 公称防風面積等 (1200×700) (2500×1500)㎡	現況詳細別図 1. メーカー点検とする
	フード等簡易自動消火装置 (フード消火)	1	A 公称防風面積等 (1200×600) (2000×1100)㎡ A (フード3200×1800)㎡ A (フード3500cm×5m)㎡	2. 各ノズルの清掃整備 後方向調整の実施 3. 液交換は無し
	連結送水管	2	湿 式 双口送水口100A×65A (接続バッキング×4枚取替) 放水口65A×7 (3F~屋上) 逆止弁及び仕切弁 (IF×1組、屋上×1組)	耐圧検査 (送水口、放水口 機器点検含む)

5 一般事項

- (1) 本仕様書は、「福岡 (R8) 消防設備総合点検役務」について適用する。
(2) 本役務は、消防法 (第17条の3の3) 関係法令及びメーカー取扱基準により実施し、点検結果報告書2部を速やかに監督官に提出するものとする。
(3) 本役務に際して、疑義が生じた場合は、監督官と協議してその指示に従うものとする。
(4) 駐屯地施設への入出及び役務の実施にあたっては、駐屯地規則で定められた手続きを行うものとする。
(5) 本役務に際して、十分な安全対策を行い、作業員に対しては機会あるごとに注意喚起するものとする。
(6) 本役務に際して、他の施設に損傷を与えないよう十分に注意し、万一損傷を与えた場合は、速やかに監督官へ報告するとともに、請負者の責任において原状に復旧するものとする。
(7) 本役務の写真は、カメラ (カラー) 又はデジタルカメラを使用し、施工前、施工中、施工後、主要な作業状況、隠ぺい箇所及び監督官の指示する箇所を撮影し、簿冊に整理して監督官に1部提出するものとする。また、ネガ又はデジタルカメラの電子データは、完成検査終了後、請負者の責任において、確実に処分又は消去するものとする。


6 特記事項

- (1) 本役務実施に際して、有資格者が実施するものとし、資格者免状を監督官に提示して承認を得るものとする。
(2) 本役務は、平成26年3月31日消防予第138号に基づく点検要領で適正に行い、点検時に交換が必要な消耗品は、取替を実施するものとする。
(3) フード等簡易自動消火装置は、厨房作業停止後の夜間 (1930以降) に実施するものとし、「フード等簡易自動消火装置点検票 (以下、点検票という。)」の様式に基づいて適正に行い、点検時に交換が必要な消耗品は取替えを実施するものとする。その際、監督官の立会いのもと実施し、作業完了後に点検票2部を提出するものとする。
(4) 本役務完了後は、必ず元の状態に復旧するものとする。
(5) 放射試験は既設のクリーニング用ガス容器を使用を行い、終了後は新品容器を取付け、検査前の状態に復元するものとする。
(6) 耐圧検査は、送水口から動力消火ポンプ又はそれと同等の試験を行うことのできる機器を用いて送水し、締切静水圧を3分間かけて確認するとともに、漏水等の異常がみられた場合には、漏水箇所の確認し、速やかに監督官に報告するものとする。

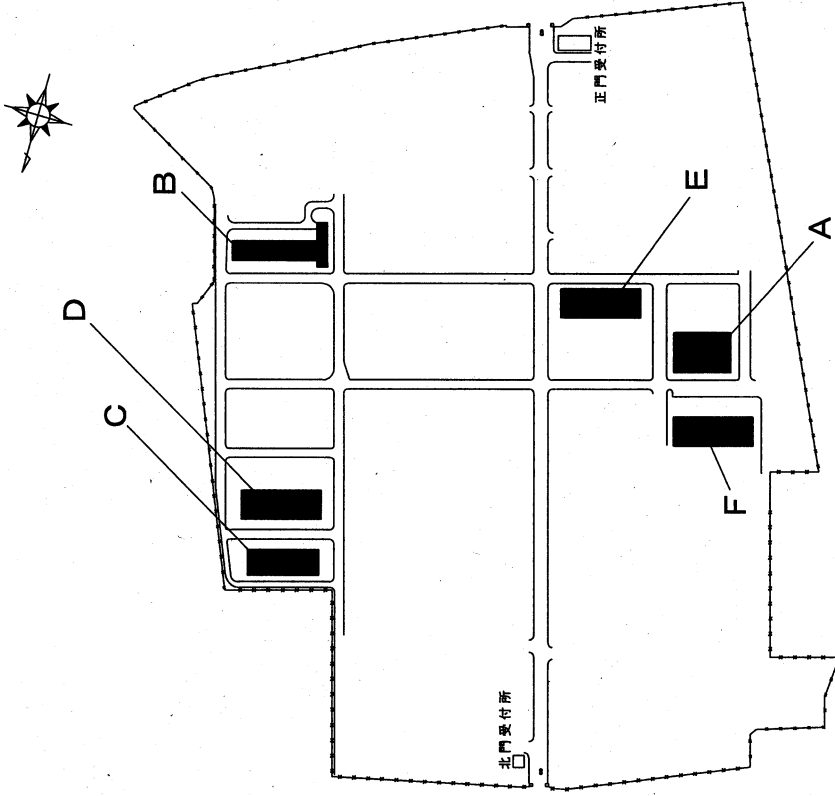


配置図 S=1/5000

件 名	福岡 (R8) 消防設備総合点検役務		
図 面	仕様書・配置図		
図面番号	2	作成年月日	令和8年7月30日
所 属	陸上自衛隊福岡駐屯地業務隊管理科		

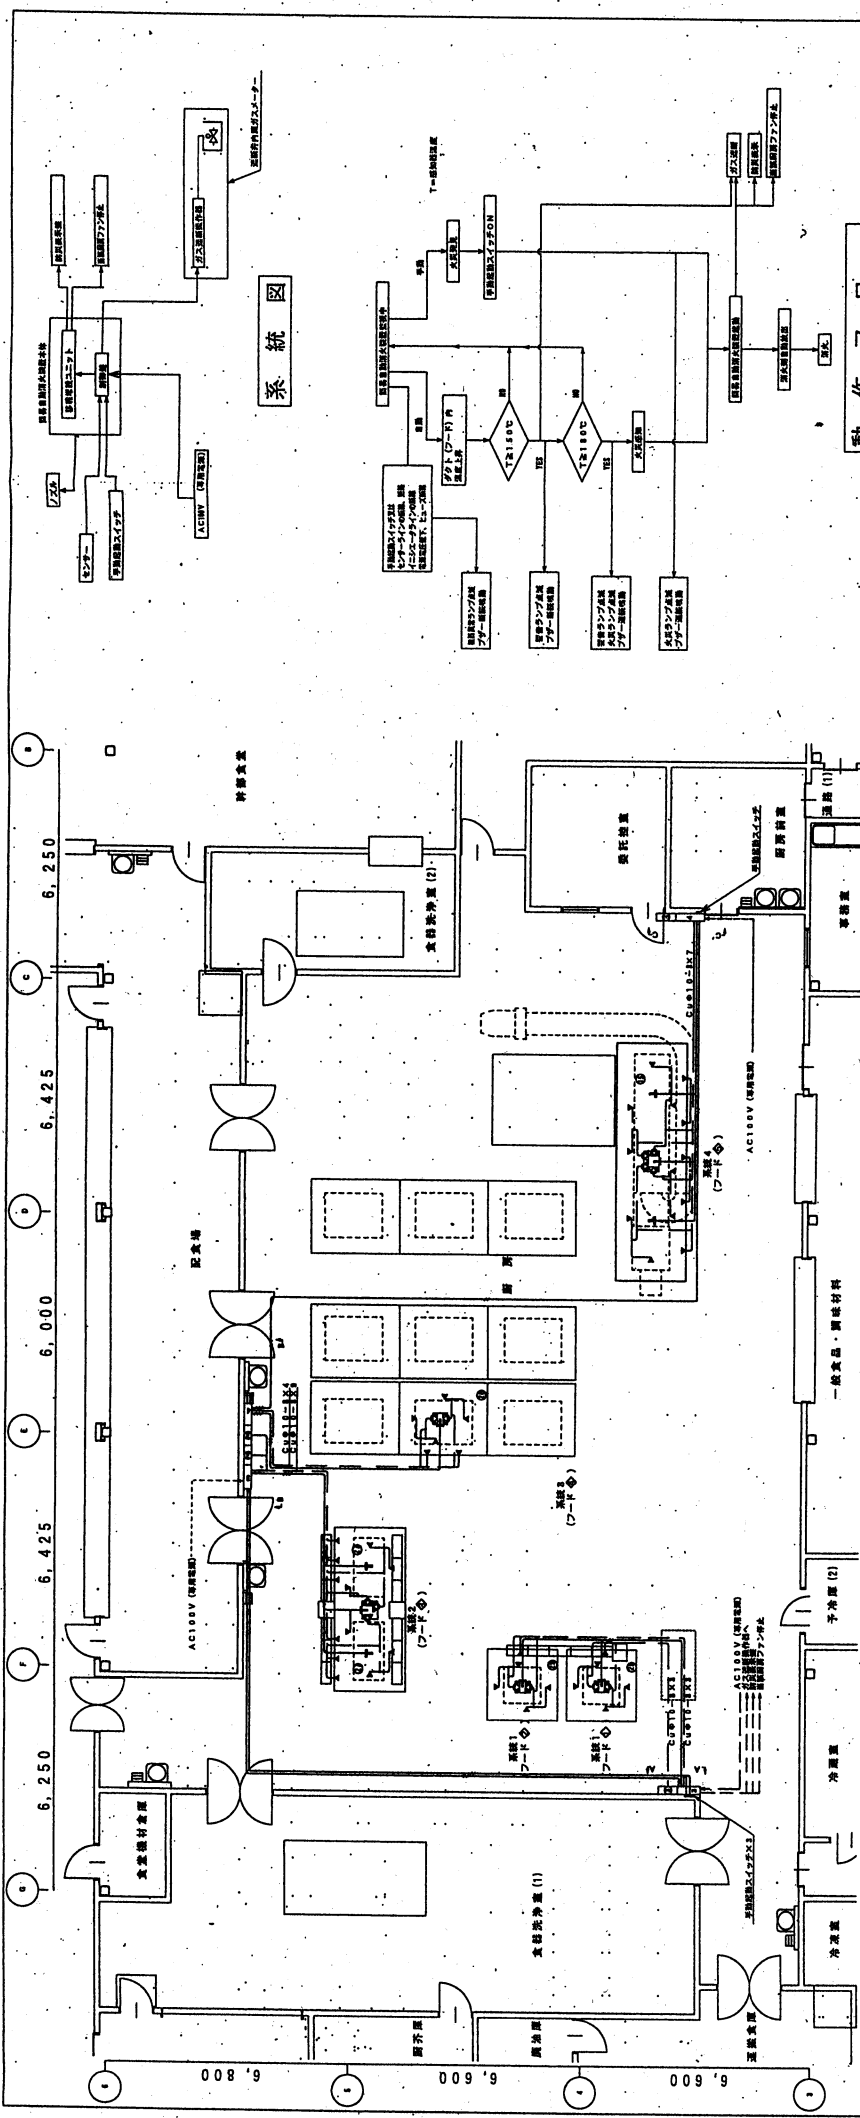


フード等用簡易自動消火装置設備平面図 S=1/200

系統図

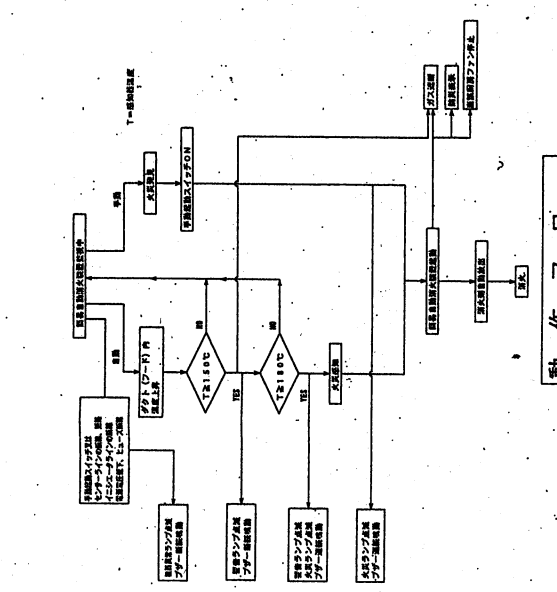


動作フロー


フード等用簡易自動消火装置設備平面図 S=1/200

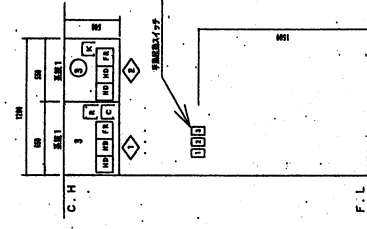

A-A' 立面詳細図 S=1/X

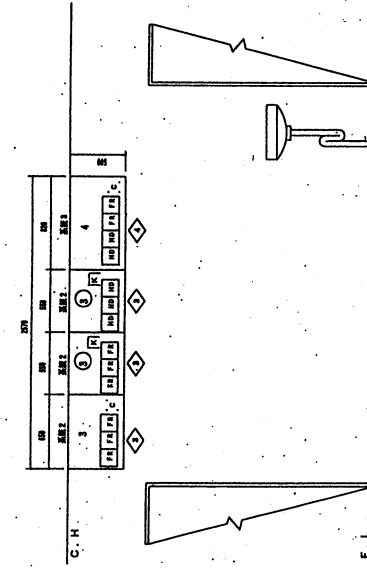

B-B' 立面詳細図 S=1/X

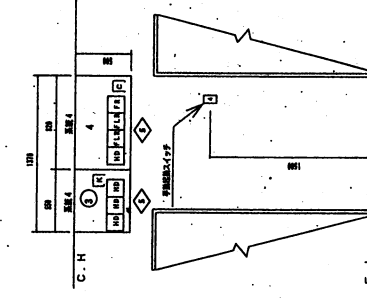

C-C' 立面詳細図 S=1/X

立面詳細図 S=1/X





福岡 (R8) 消防設備総合点検業務

平面図・立面図

図面番号 3 作成年月日 令和8年1月30日

所属 陸上自衛隊福岡駐屯地業務隊管理科

市 場 価 格 調 査 書

金額¥ (消費税及び地方税額を含まない)

品 名	規 格	単 位	数 量	単 価	金 額
福岡(R8)消防設備総合点検役務	仕様書のとおり	ST	1		
	以下余白				
履 行 場 所	福岡駐屯地	履行期間	令和8年11月30日		
入 札 保 証 金	免 除	入札書有効期間			

上記の公告又は通知に対して「入札及び契約心得」及び「標準契約書等」の契約条項等を承諾のうえ入札いたします。

また、当社(私(個人の場合)、当団体(団体の場合))は、「入札及び契約心得」に示された暴力団排除に関する誓約事項について誓約いたします。

令和 年 月 日

分任契約担当官
陸上自衛隊福岡駐屯地
第366会計隊長 林 秀樹 殿

住 所
会社名
代表者
担当者
連絡先

(注) 押印を省略する場合には担当者名および連絡先を記載すること

見 積 書

金額¥ (消費税及び地方税額を含まない)

品 名	規 格	単 位	数 量	単 価	金 額
福岡(R8)消防設備総合 点検役務	仕様書のとおり	ST	1		
	以下余白				
履 行 場 所	福岡駐屯地	履行期間	令和8年11月30日		
契 約 保 証 金	免 除	見積書有効期間			

上記の公告又は通知に対して「入札及び契約心得」及び「標準契約書等」の契約条項等を承諾の上、
見積りいたします。
また、当社(私(個人の場合)、当団体(団体の場合))は「入札及び契約心得」に示された暴力団排除に関する誓約
事項について誓約いたします。

令和 年 月 日

分任契約担当官
陸上自衛隊福岡駐屯地
第366会計隊長 林 秀樹 殿

住 所
会 社 名
代表者名
担当者名
連 絡 先

(注) 押印を省略する場合には担当者名及び連絡先を記載すること。
各品目について同等品以上の規格の見積を可とする。