別紙第１

本施設位置図

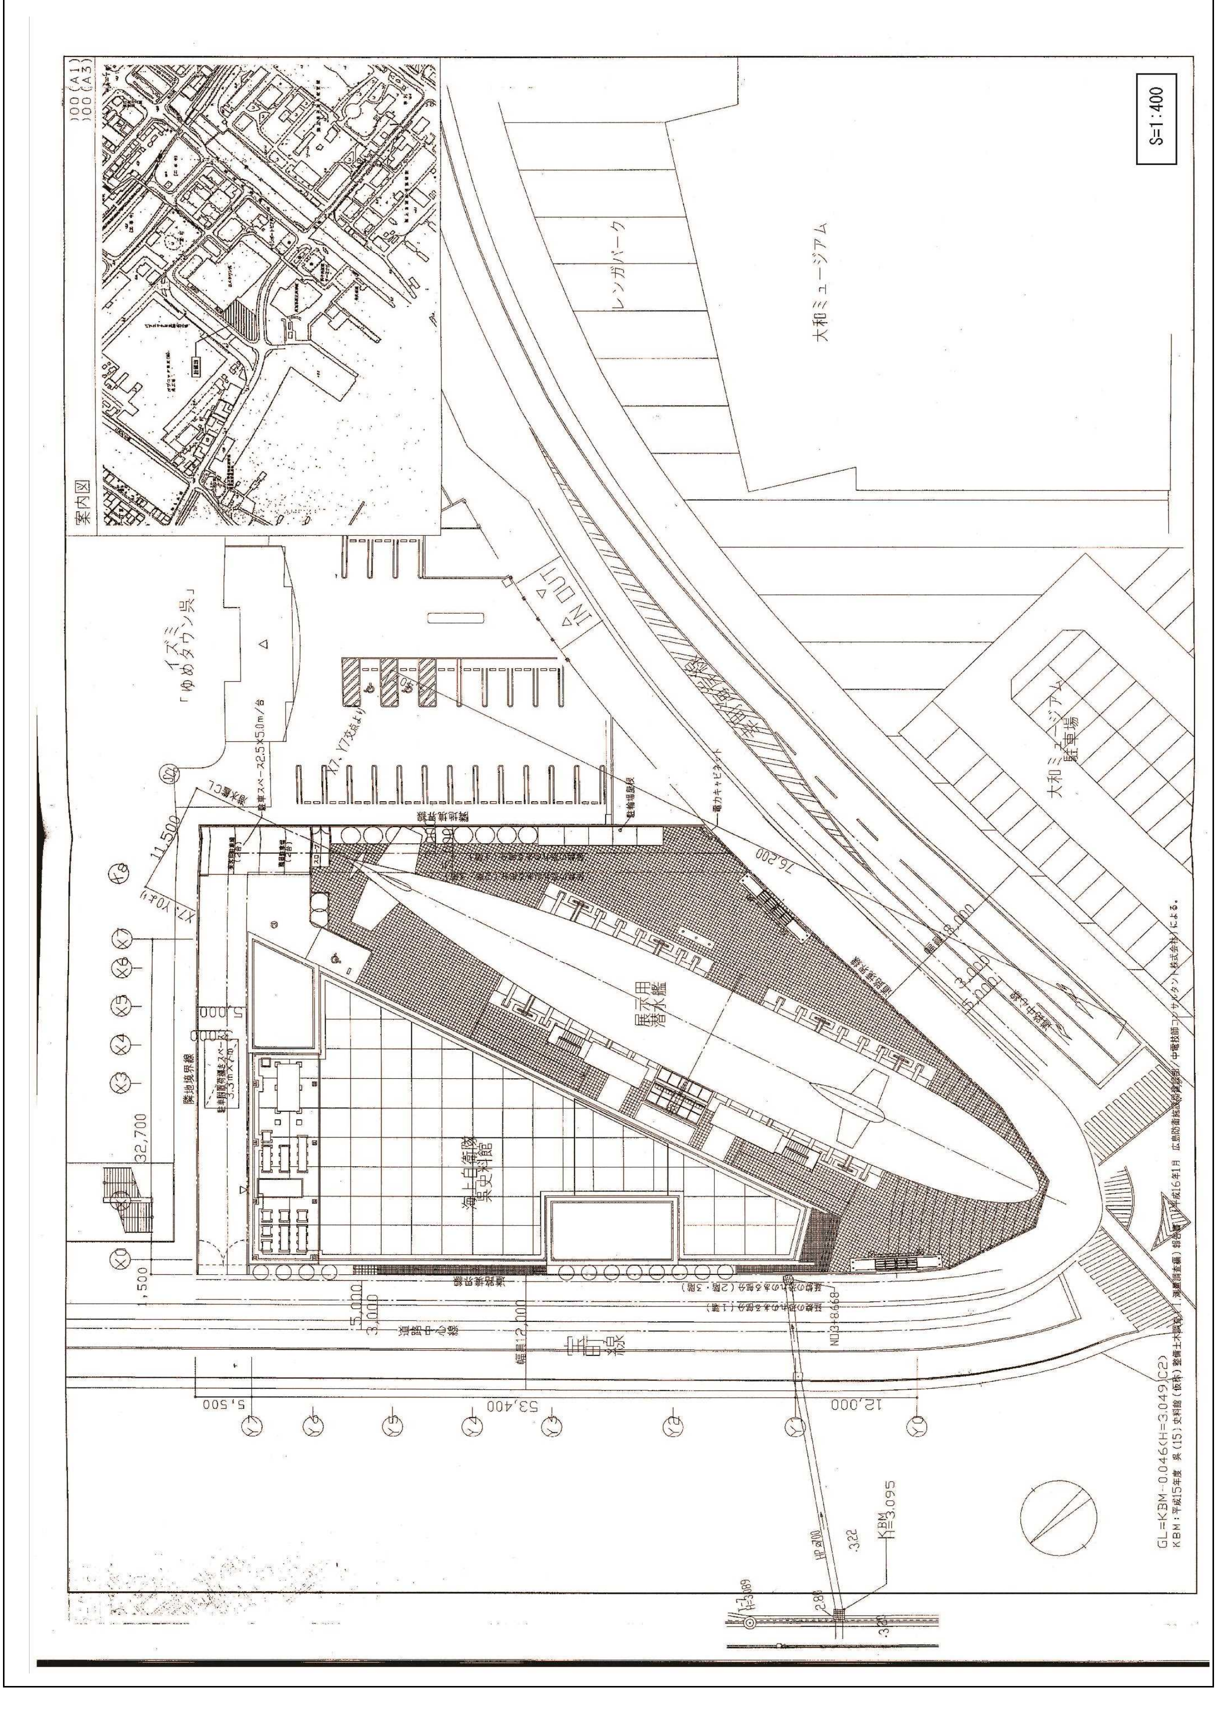
S=1:400
案内図
大和ミュージアム
レンガパーク
大和ミュージアム駐車場
イズミ「ゆめタウン呉」
海上自衛隊呉史料館
展示用潜水艦
道路中心線
幸町線
敷地境界線
IN OUT
76,200
53,400
32,700
11,500
12,000
5,500
5,000
3,000
1,500
GL=KBM-0.046(H=3.049)C2)
KBM 3.095