

土地等の調書

	使用しようとする土地等が土地収用法第四条に規定する土地等であるとき					所有者及び関係人の意見の概要	使用しようとする土地等の所在、種類、数量、構造、形状、用途並びに所有者及び関係人の氏名及び住所								所在地	地方防衛局長の名称	使用しようとする	
	権利	工作物	建物	土地	種類 区分		権利	動産	設備	工作物	建物	土地	種類 区分	所有者				関係人
一 関係人 〃 は、抵当権者である。 二 関係人 〃 は、一時使用者である。	なし	なし	なし	なし	数量	一 所有者の意見 提出がなかったもの 一件 二 関係人の意見 提出があつたもの（抵当権者） 一件 特段意見はございません。 提出があつたもの（一時使用者） 一件 特に意見ありません。	なし	なし	なし	なし	なし	（別紙「使用しに所有者及び関係人調書」のとおりに）	住所	氏名	住所	氏名	沖縄県国頭郡伊江村字西江上ヤー原一八二〇番 沖縄防衛局長	
					土地収用法第四条の事業の目的													
					管理者の氏名及び所属機関の意見													

その他の参考事項	
三 法令の規定による制限がある土地 伊江村教育委員会 玉城 洋之 ア 国頭郡伊江村字西江上ヤー原一八二〇番に関しては、周知の埋蔵文化財包蔵地「親竹鹿化石出土地」が所在しております。 イ 当該地域における開発工事等を実施する場合は、開発工事の計画段階で、本村教育委員会並びに沖縄県教育委員会に対しその取扱について文化財保護法等に基づく協議が必要とされます。	

日本国とアメリカ合衆国との間の相互協力及び安全保障条約第六条に基づく施設及び区域並びに日本国における合衆国軍隊の地位に関する協定の実施に伴う土地等の使用等に関する特別措置法施行令第一条の規定に基づき、右のとおり土地等の調書を作成する。

令和七年四月十五日

沖縄防衛局長

伊藤 晋哉


別紙

使用しようとする土地の所在、数量、構造、形状及び用途並びに所有者及び関係人調書

土地の所在 沖縄県国頭郡伊江村

土地の所在	地番	数 量 (㎡)			構造、 形状等 (地目)	現在の用途	所 有 者		関 係 人		概略図 表 示 番 号
		登記簿上 の 地 積	実測面積	使用しよう とする土地 の 面 積			住 所	氏 名	住 所	氏 名	
字西江上ヤー原	1820番	2,620	2,620.42	2,620.42	原 野	保安緩衝地帯用地					1

127° 43' 25.33"
26° 45' 34.53"

 

127° 51' 19.58"
26° 45' 34.53"



凡 例	
	施 設 区 域
	使用しようとする土地

127° 43' 25.49"
26° 41' 2.36"

1. 投影はユニバーサル横メルカトル図法、座標帯は第52帯、中央子午線は東経129°
2. 図部に付した短線は経緯度差1分ごとの目盛
3. 高さの基準は伊江島は伊江港、沖繩島は中城湾の平均海面
4. 等高線及び等深線の間隔は10メートル

5. 磁気偏角は西偏約5° 40'
6. 図式は平成24年電子地形図25000図式
7. 本図上部の枠内には、この地図の購入者が
入力したものをそのまま記載しています


127° 51' 19.42"
26° 41' 2.35"

実測平面図

伊江島補助飛行場

地 番	1820番	実 測 平 面 図
土地の所在	沖縄県伊江村字西江上ヤー原	

面 積 2620.42m²
求 積 表 別紙の通り
求積方法 電算図上座標法
(使用機種 TOWISE Version 5.4.3.0)

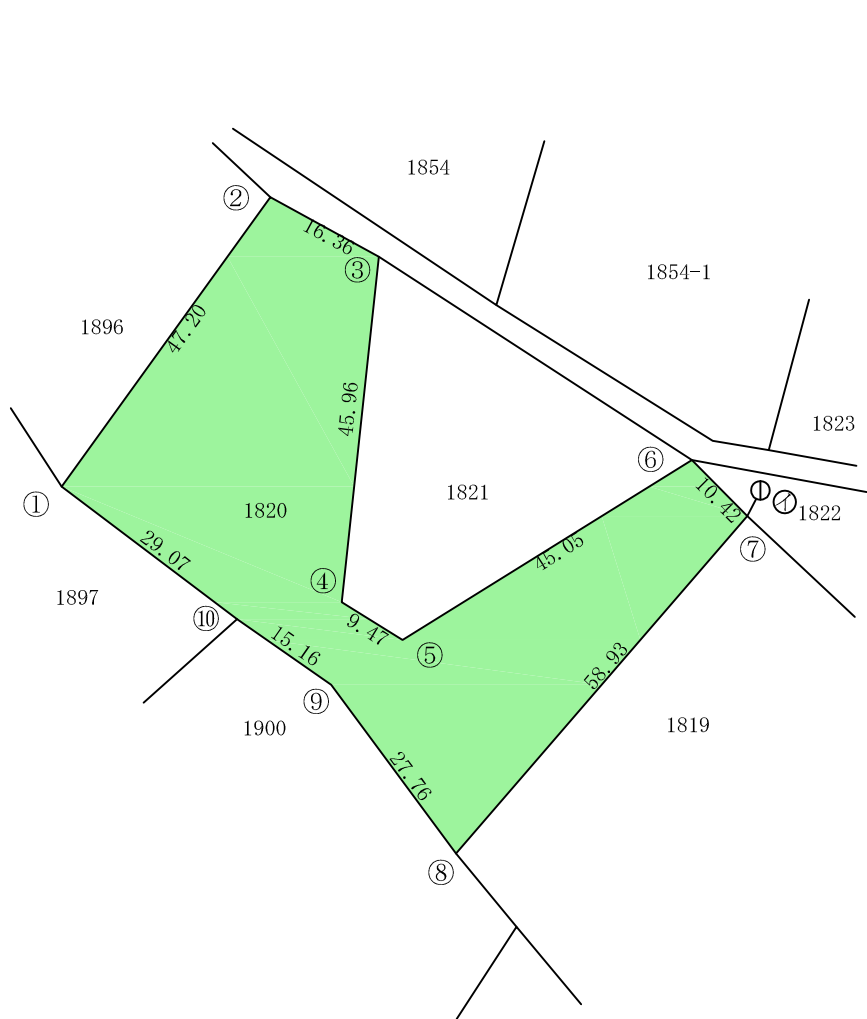

① ... 基準点 H13伊Ⅲ-4
① → ⑦ の方向角 206° 51' 13"
① → ⑦ の距離 3.817m

作製者

縮尺

1/1000

面積計算 計算書

施設名：伊江島補助飛行場

地番No： 1 地番名： 1820番


点 名	Xn	Yn	距 離	方 向 角	測 角	Yn+1－Yn-1	Xn × (Yn+1－Yn-1)
1820①	81109.605	27736.203	47.201	35-46-21	268-39-41	4.408	357531.138840
1820②	81147.901	27763.795	16.359	118-48-03	263-01-42	41.927	3402288.045227
1820③	81140.020	27778.130	45.961	186-07-35	247-19-32	9.430	765150.388600
1820④	81094.321	27773.225	9.472	121-49-15	115-41-40	3.143	254879.450903
1820⑤	81089.327	27781.273	45.048	58-08-54	116-19-39	46.313	3755490.001351
1820⑥	81113.100	27819.538	10.424	135-17-43	257-08-49	45.598	3698595.133800
1820⑦	81105.691	27826.871	58.934	220-48-57	265-31-14	-31.188	-2529524.290908
1820⑧	81061.089	27788.350	27.763	323-29-21	282-40-24	-55.039	-4461521.277471
1820⑨	81083.403	27771.832	15.162	304-50-08	161-20-47	-28.963	-2348418.601089
1820⑩	81092.064	27759.387	29.072	307-06-40	182-16-32	-35.629	-2889229.148256

倍 面 積 合 計	5240.840997
1/2	2620.4204985

合 計 面 積	2620.4204985
---------	--------------

概 略 図



FAC6005 伊江島補助飛行場 8-1

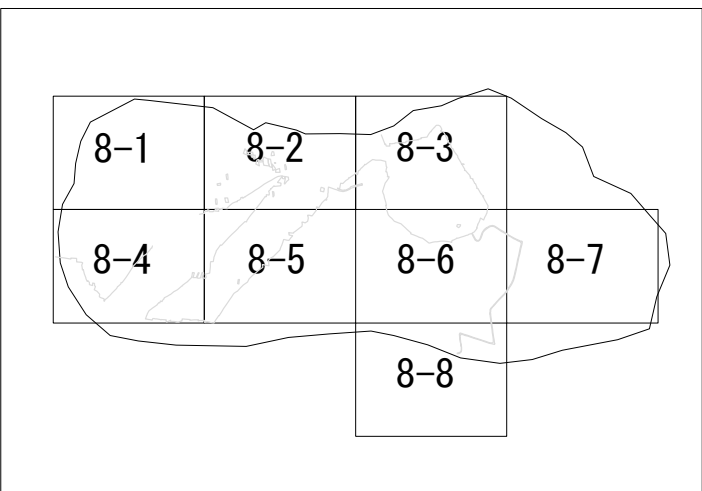

凡 例	
	施 設 区 域
	使用しようとする土地

概 略 図


FAC6005 伊江島補助飛行場 8-4

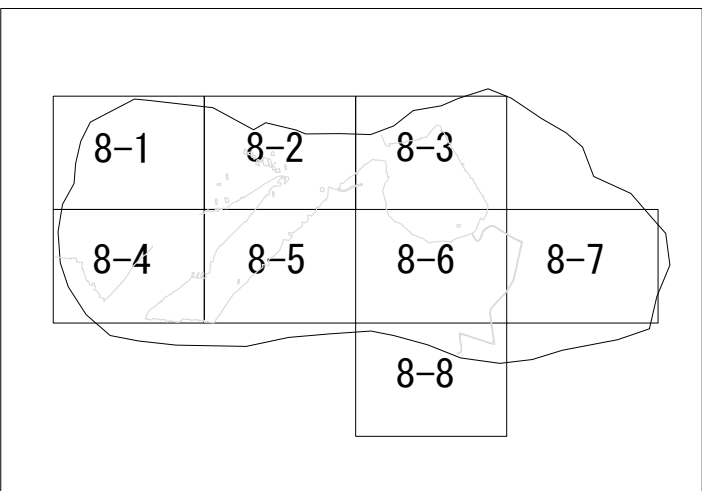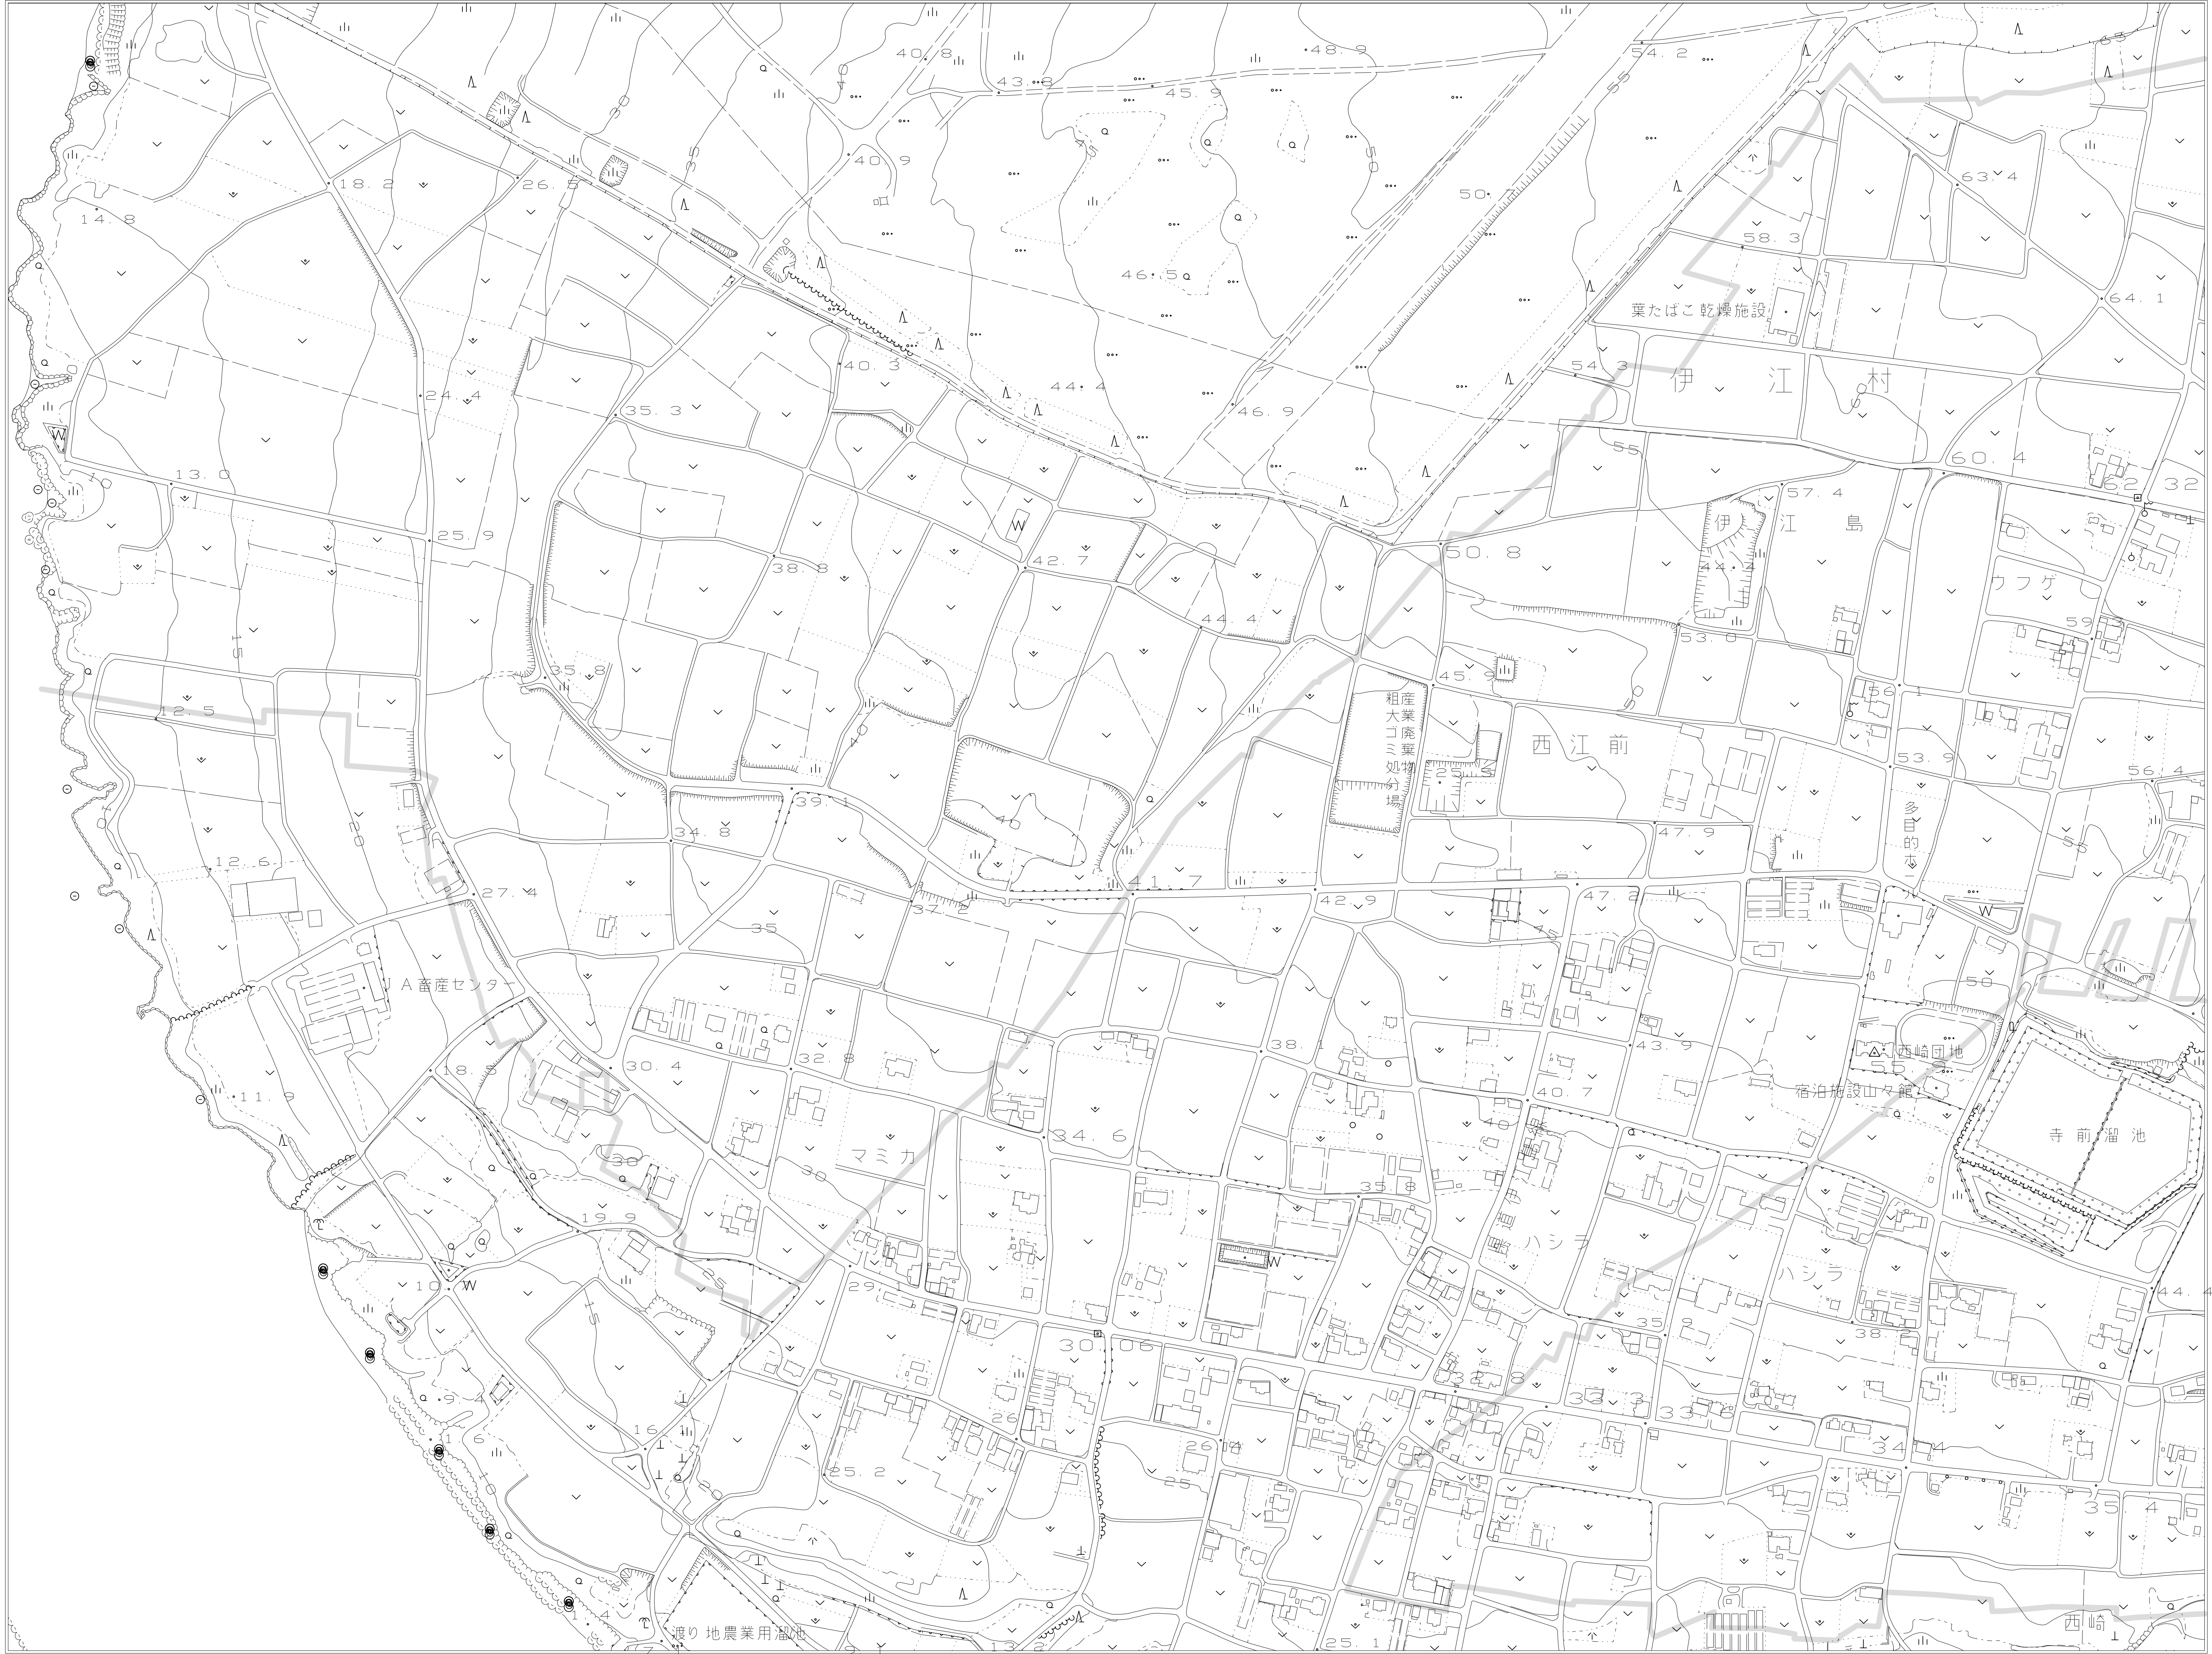

凡 例	
	施 設 区 域
	使用しようとする土地

概 略 図



FAC6005 伊江島補助飛行場 8-5

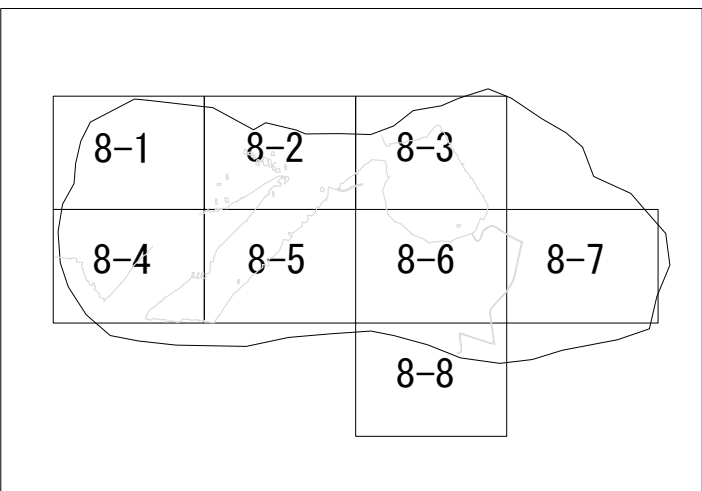

凡 例	
	施 設 区 域
	使用しようとする土地

概 略 図

FAC6005 伊江島補助飛行場 8-6

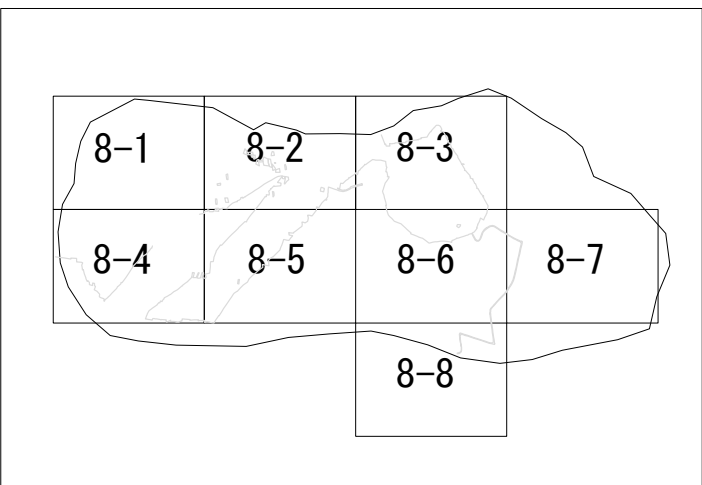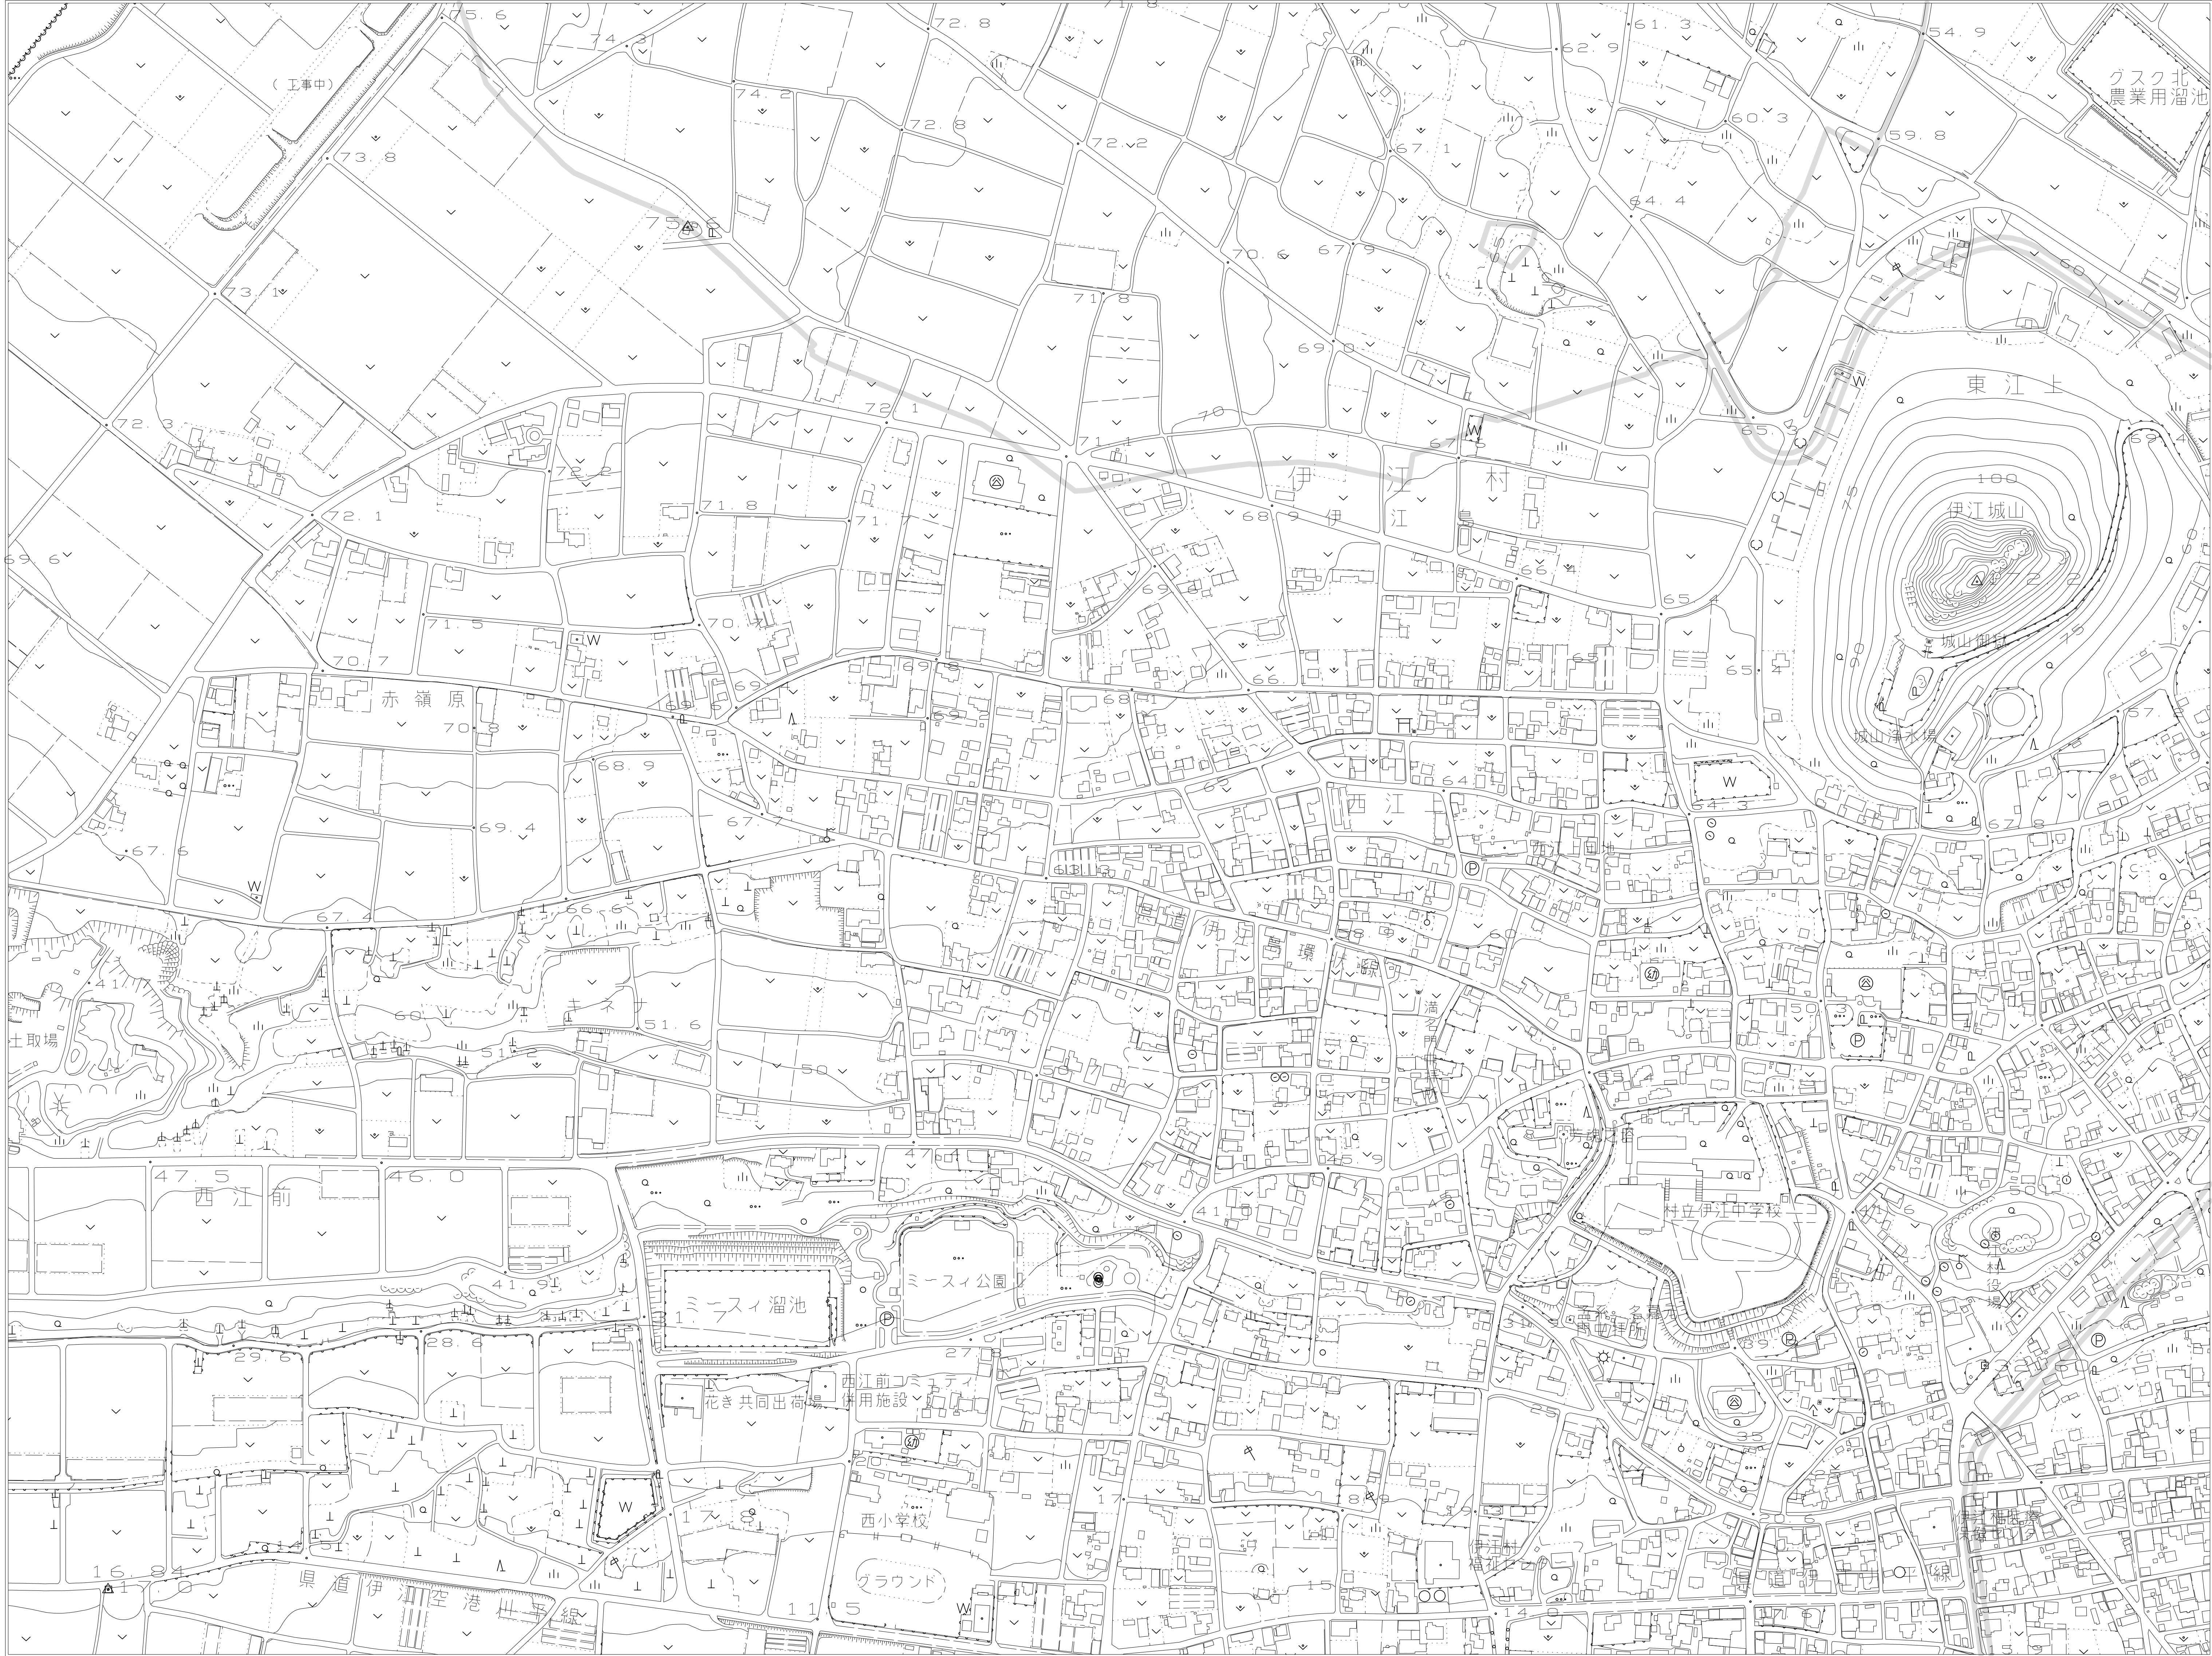


凡 例	
	施 設 区 域
	使用しようとする土地

概 略 図

FAC6005 伊江島補助飛行場 8-7




1:2,500
0 125m 250m

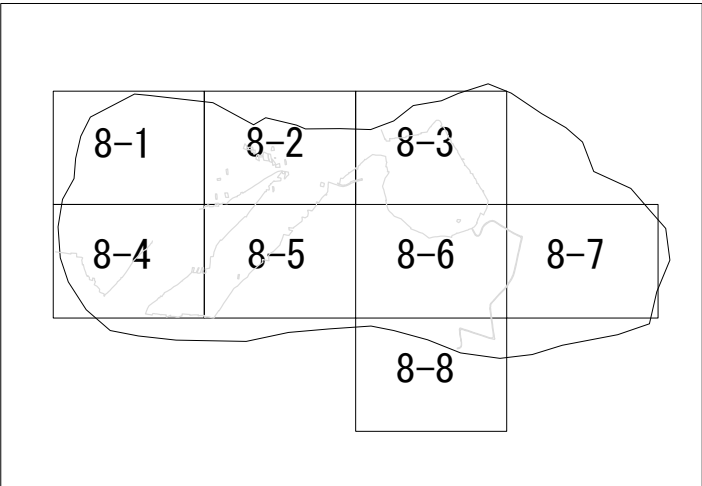

凡 例	
	施 設 区 域
	使用しようとする土地

概 略 図

FAC6005 伊江島補助飛行場 8-8

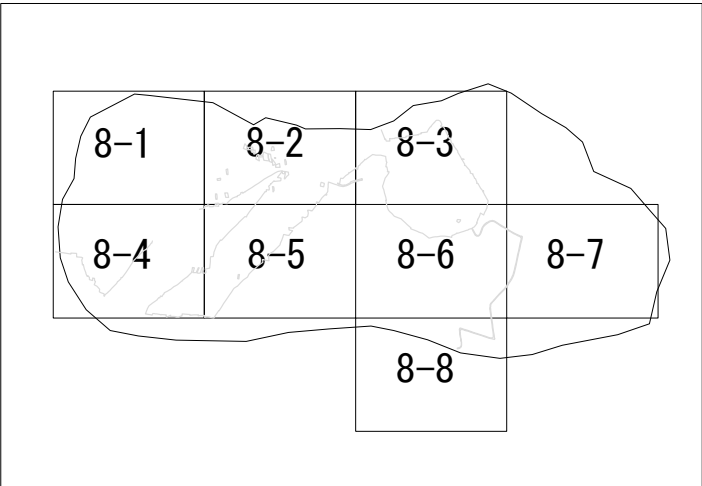

凡 例	
	施 設 区 域
	使用しようとする土地