

土地等の調書

使用しようとする 地方防衛局長の名称	使用しようとする土地等の 所在、種類、 数量、構造、 形状、用途並 びに所有者及 び関係人の氏 名及び住所							所有者及び関係 人の意見の概 要	使用しようとする土地等が 土地収用法第 四条に規定す る土地等であ るとき					その他参 考事項	
	所在地	種類	土地	建物	工作物	設備	動産	権利	区分	種類	土地	建物	工作物	権利	
沖縄防衛局長	沖縄県浦添市字城間城間原四七三番一ほか二筆	数量	構造、 形状等	現在の 用途	住所	氏名	住所	氏名	関係人	数量	土地収用法第四条の事業の目的	管理者の氏名及び所属機関の意見	なし	なし	一 関係人 は根 抵当 権者 である。
沖縄防衛局長	沖縄県浦添市字城間城間原四七三番一ほか二筆	数量	構造、 形状等	現在の 用途	住所	氏名	住所	氏名	関係人	数量	土地収用法第四条の事業の目的	管理者の氏名及び所属機関の意見	なし	なし	一 所有者の意見 提出がなかつたもの 三件 二 関係人の意見 提出がなかつたもの (根 抵当権者) 一件

日本国とアメリカ合衆国との間の相互協力及び安全保障条約第六条に基づく施設及び区域並びに日本国における合衆国軍隊の地位に関する協定の実施に伴う土地等の使用等に関する特別措置法施行令
第一条の規定に基づき、右のとおり土地等の調書を作成する。

令和七年四月十五日

沖縄防衛局長

伊藤 晋哉

別紙


使用しようとする土地の所在、数量、構造、形状及び用途並びに所有者及び関係人調書

土地の所在 沖縄県浦添市

土地の所在	地番	数 量 (㎡)			構造、 形状等 (地目)	現在の用途	所 有 者		関 係 人		概略図 表 示 番 号
		登記簿上 の 地 積	実測面積	使用しよう とする土地 の 面 積			住 所	氏 名	住 所	氏 名	
字城間城間原	473番1	363	363.95	363.95	雑種地	資材置場用地					1
字城間東空寿	1834番3	159	159.00	159.00	雑種地	道路敷地及び変電施設用地					2
字仲西外間門原	371番	274	274.49	274.49	雑種地	倉庫及び道路敷地					3

電子地形図25000
牧港補給地区

位置図

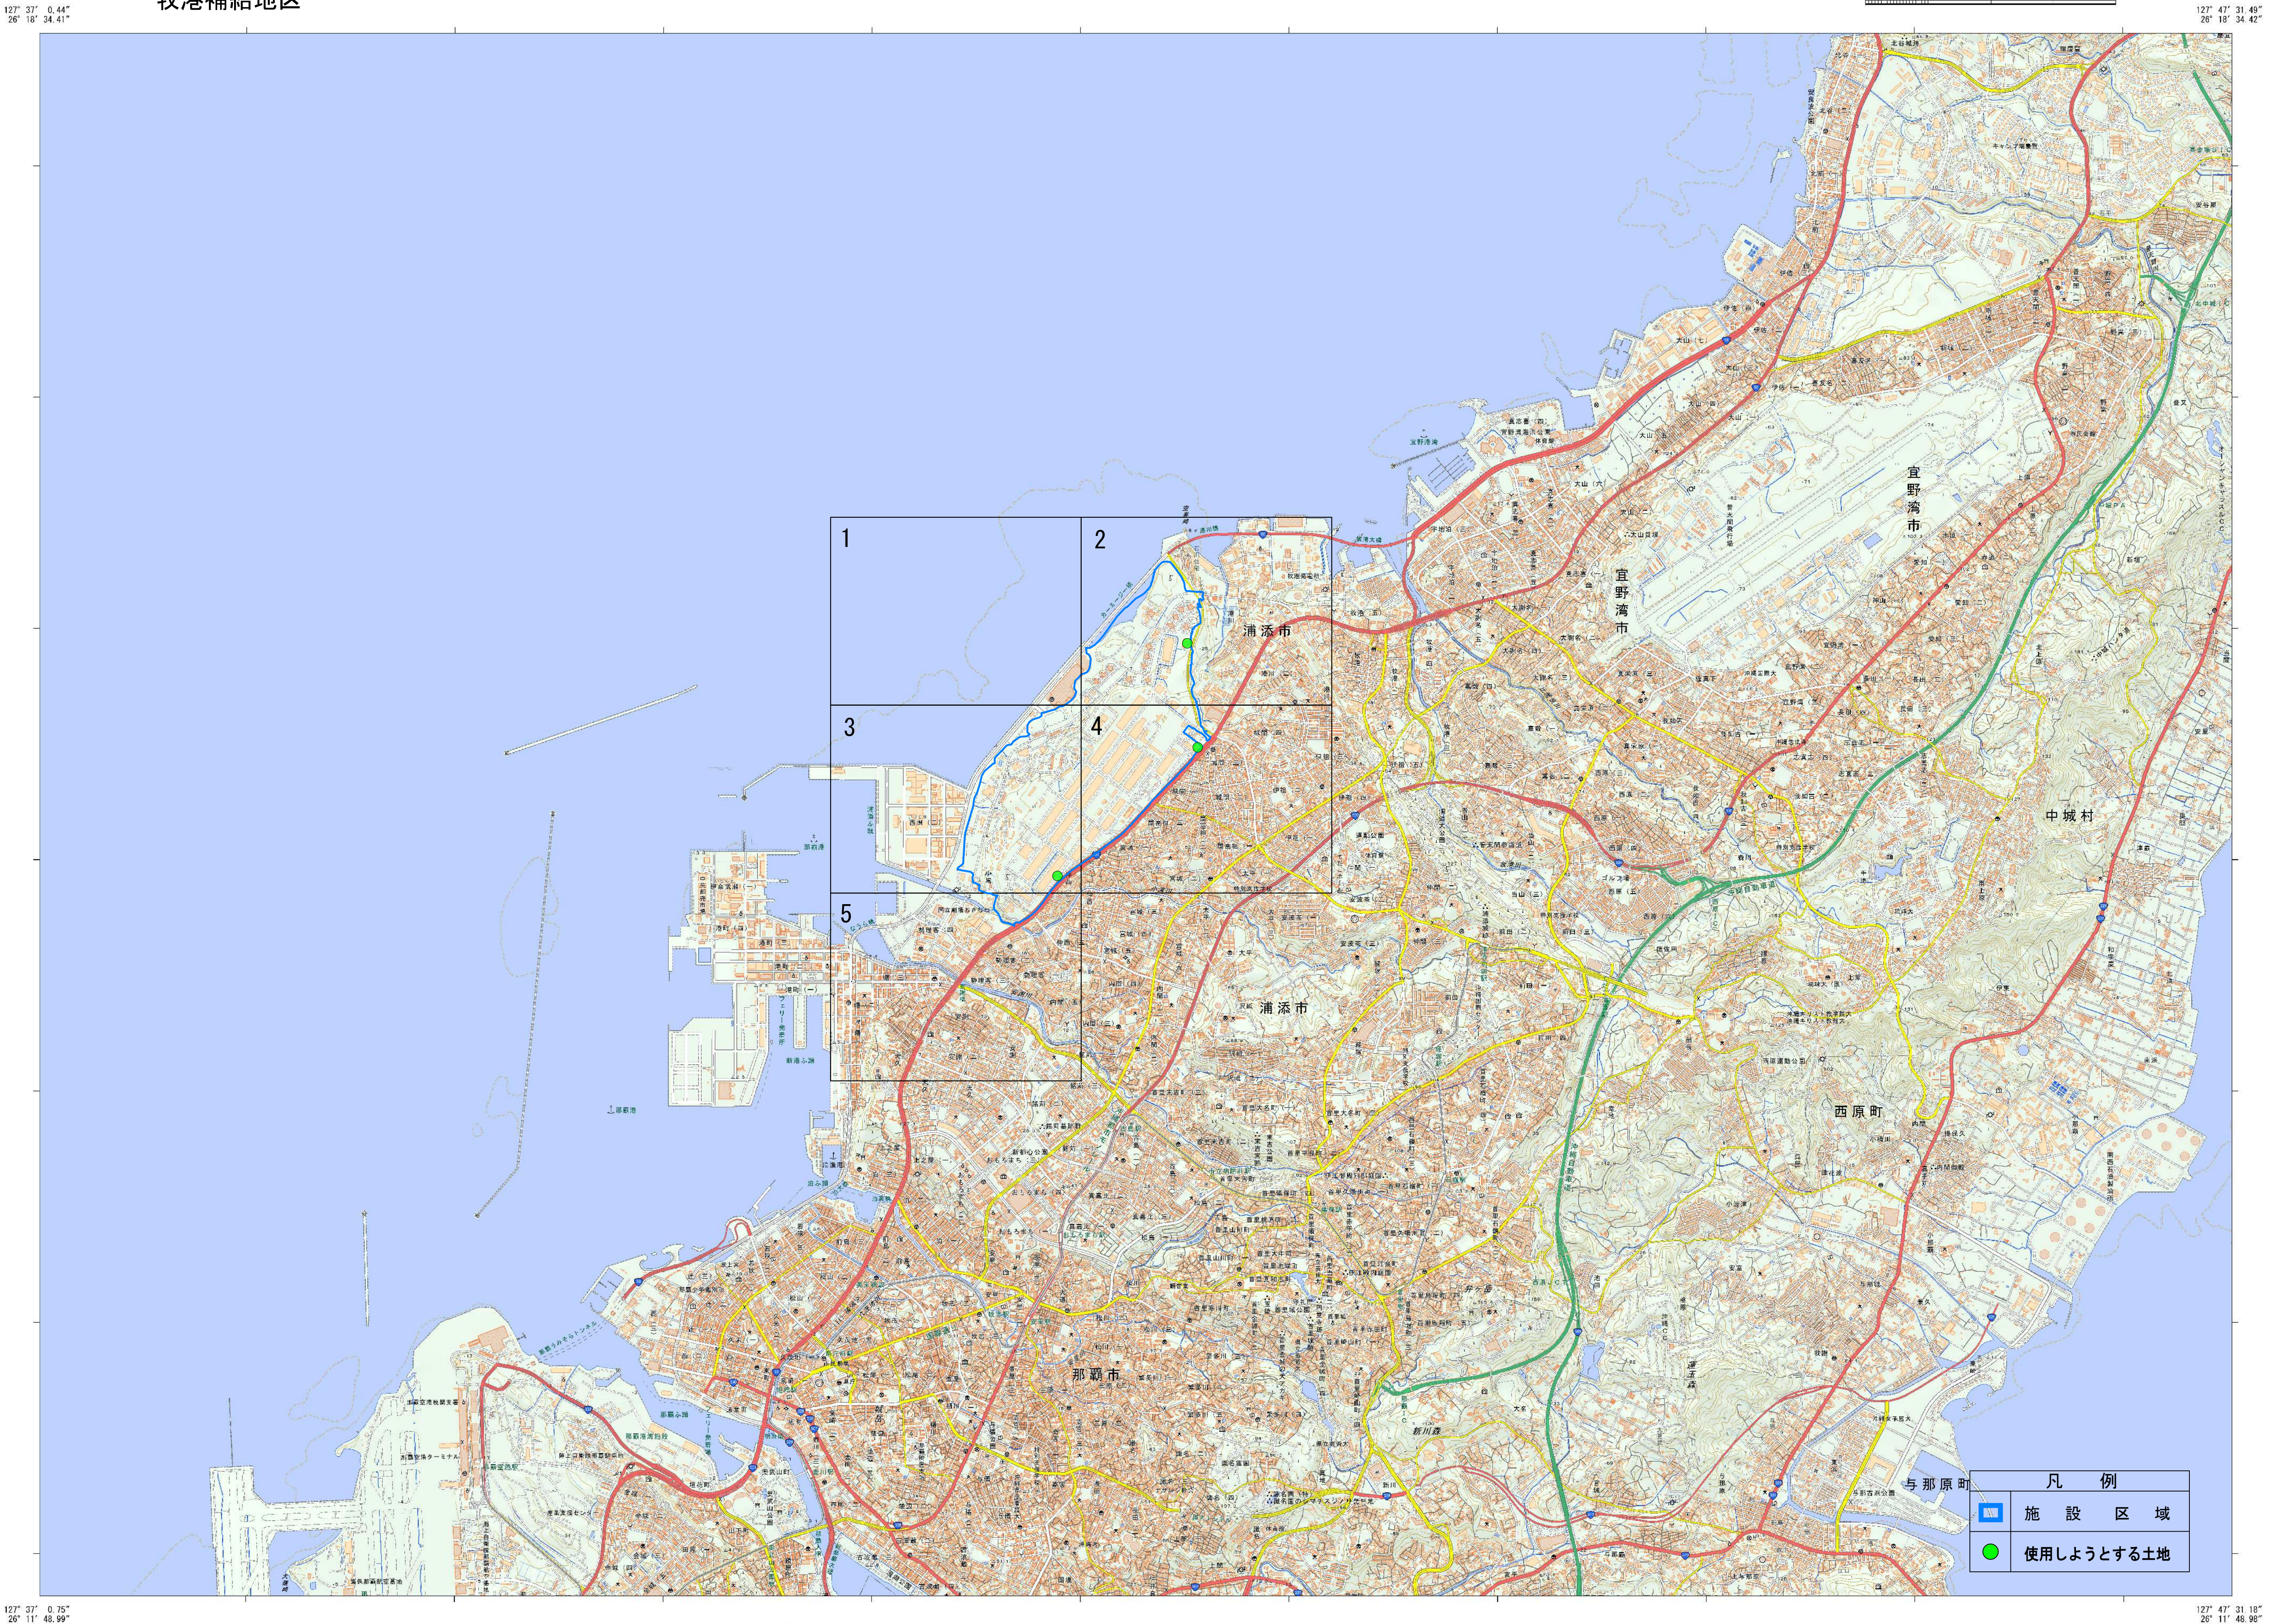



1. 投影はユニバーサル横メルカトル図法、座標帯は第52帯、中央子午線は東経129°
2. 図部に付した短線は経緯度差1分ごとの目盛
3. 高さの基準は中城湾の平均海面
4. 等高線及び等深線の間隔は10メートル
5. 磁気偏角は西偏約5° 30'
6. 図式は平成24年電子地形図25000図式
7. 本図上部の枠内には、この地図の購入者が入力したものをそのままだ記載しています

実測平面図

牧港補給地区

地 番	473番1	実 測 平 面 図
土地の所在	沖縄県浦添市字城間城間原	

面 積 ・ ・ ・ ・ 363.95m²
求 積 表 ・ ・ ・ ・ 別紙の通り
求積方法 ・ ・ ・ ・ 電算図上座標法
(使用機種 TOWISE Version 5.4.3.0)

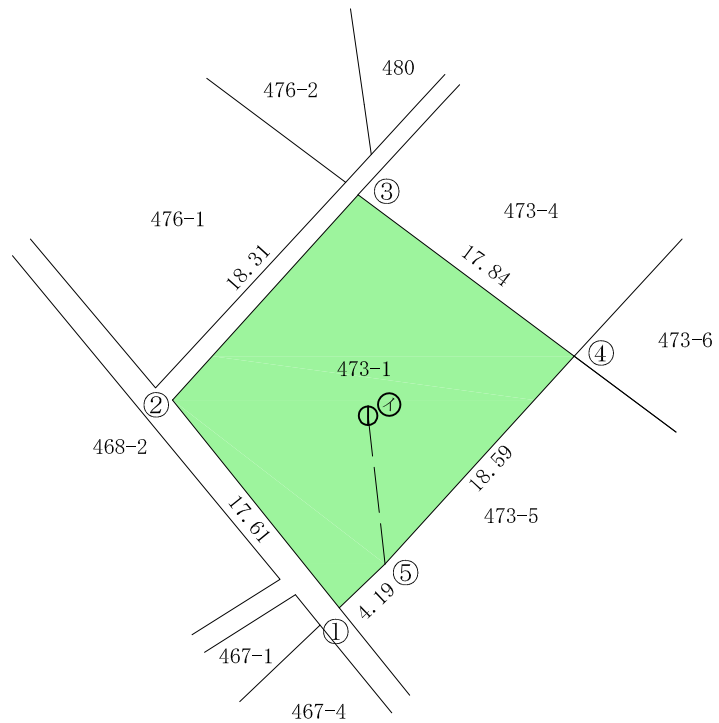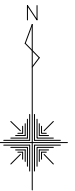

① … 4級基準点 H29牧Ⅱ-1
① → ⑤ の方向角 173° 24′ 29″
① → ⑤ の距離 9.878m

作製者		縮尺	1/500
-----	--	----	-------

面積計算 計算書

施設名：牧港補給地区

地 番 No： 4 地番名： 473番1



点 名	Xn	Yn	距 離	方 向 角	測 角	Yn+1－Yn-1	Xn × (Yn+1－Yn-1)
473-1①	28603.229	20932.732	17.613	321-12-49	274-42-20	-14.074	-402561.844946
473-1②	28616.958	20921.699	18.307	42-07-51	260-55-02	1.248	35713.963584
473-1③	28630.535	20933.980	17.841	126-43-41	264-35-50	26.580	760999.620300
473-1④	28619.866	20948.279	18.588	222-17-00	275-33-19	1.793	51315.419738
473-1⑤	28606.114	20935.773	4.192	226-30-29	184-13-29	-15.547	-444739.254358

倍 面 積 合 計	727.904318
1/2	363.9521590

合 計 面 積	363.9521590
---------	-------------

地 番	1834番3	実 測 平 面 図
土地の所在	沖縄県浦添市字城間東空寿	

面 積 ・ ・ ・ ・ 159.00m²
求 積 表 ・ ・ ・ ・ 別紙の通り
求積方法 ・ ・ ・ ・ 電算図上座標法
(使用機種 TOWISE Version 5.4.3.0)

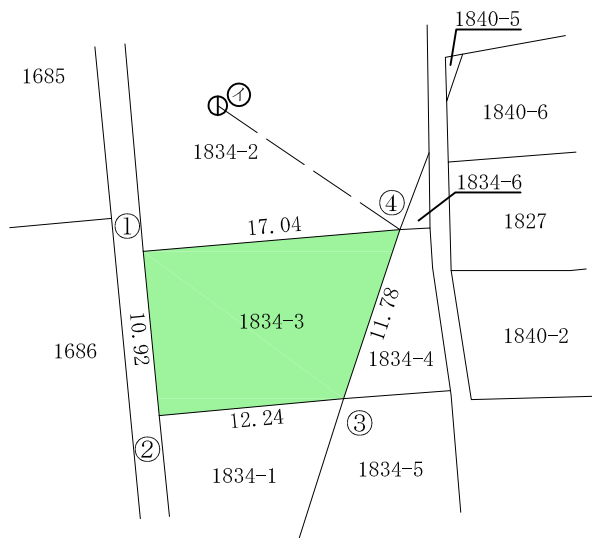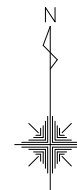

① … 4級基準点 R6牧IV071-1
① → ④ の方向角 124° 14′ 16″
① → ④ の距離 14.564m

作製者

縮尺

1/500

面積計算 計算書

施設名：牧港補給地区

地 番 No： 5 地番名： 1834番3


点 名	Xn	Yn	距 離	方 向 角	測 角	Yn+1－Yn-1	Xn × (Yn+1－Yn-1)
1834-3①	29452.393	20842.200	10.920	174-22-36	89-11-28	-15.908	-468528.667844
1834-3②	29441.526	20843.270	12.238	84-44-05	90-21-29	13.256	390276.868656
1834-3③	29442.649	20855.456	11.778	18-25-22	113-41-17	15.908	468373.660292
1834-3④	29453.823	20859.178	17.038	265-11-08	66-45-46	-13.256	-390439.877688

倍 面 積 合 計	-318.016584
1/2	159.0082920

合 計 面 積	159.0082920
---------	-------------

地 番	371番	実 測 平 面 図
土地の所在	沖縄県浦添市字仲西外間門原	

面 積 274.49m²
求 積 表 別紙の通り
求積方法 電算図上座標法
(使用機種 TOWISE Version 5.4.3.0)

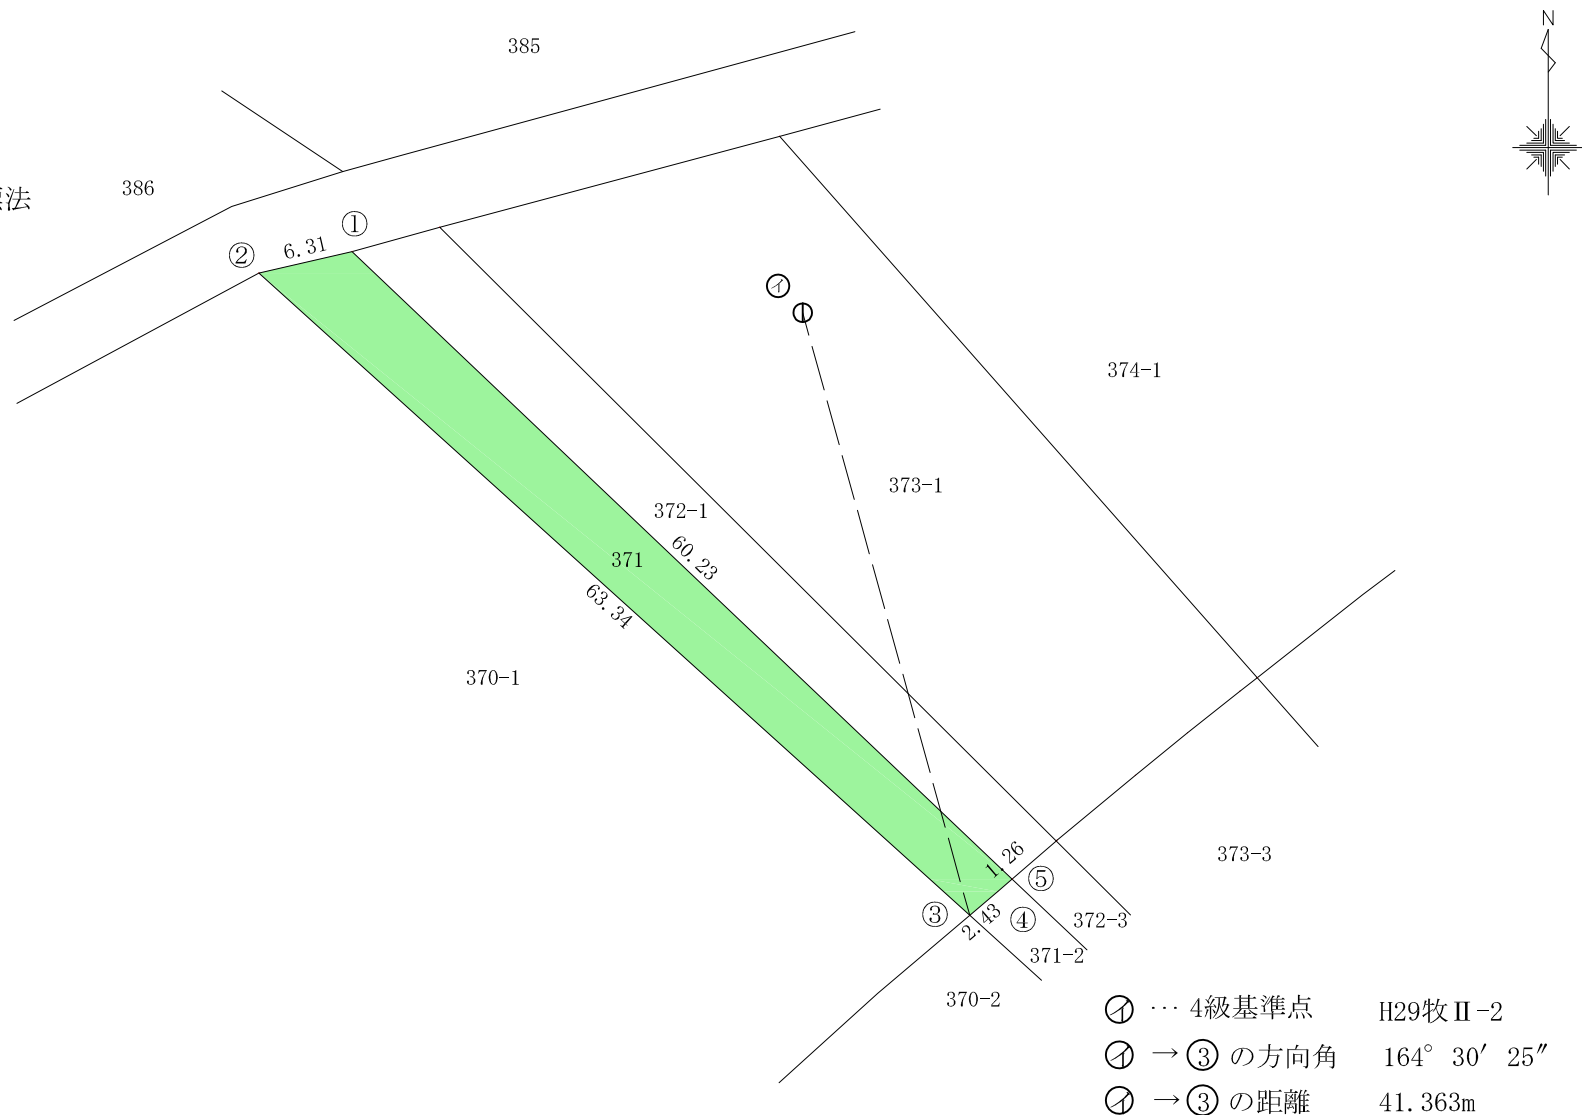

作製者		縮尺	1/500
-----	--	----	-------

面積計算 計算書

施設名：牧港補給地区

地 番 No： 6 地番名： 371番


点 名	Xn	Yn	距 離	方 向 角	測 角	Yn+1－Yn-1	Xn × (Yn+1－Yn-1)
371①	27650.341	19812.390	6.311	257-00-19	123-27-33	-49.802	-1377042.282482
371②	27648.922	19806.241	63.345	132-06-17	55-05-58	40.848	1129403.165856
371③	27606.450	19853.238	2.429	49-38-30	97-32-13	48.848	1348519.869600
371④	27608.023	19855.089	1.262	49-06-47	179-28-17	2.805	77440.504515
371⑤	27608.849	19856.043	60.226	313-32-46	84-25-59	-42.699	-1178870.243451

倍 面 積 合 計	-548.985962
1/2	274.4929810

合 計 面 積	274.4929810
---------	-------------

概 略 図

FAC6056 牧港補給地区 5-1


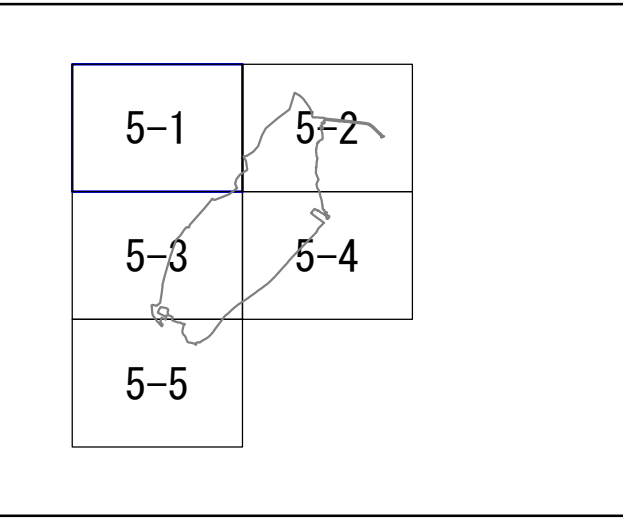


凡 例	
	施 設 区 域
	使用しようとする土地




概 略 図

FAC6056 牧港補給地区 5-2

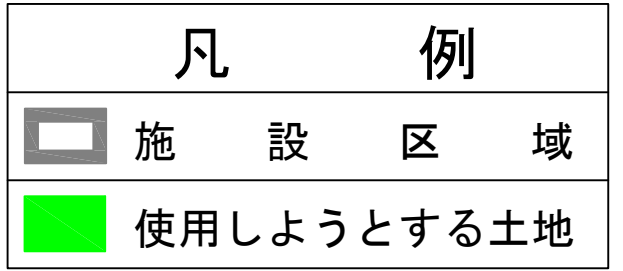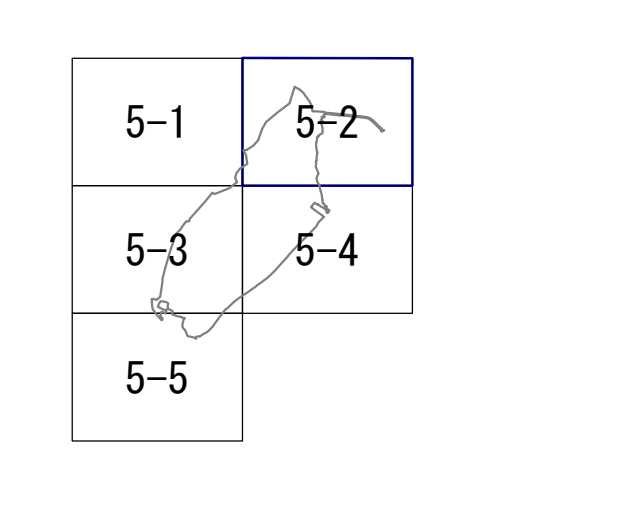

概 略 図

FAC6056 牧港補給地区 5-3

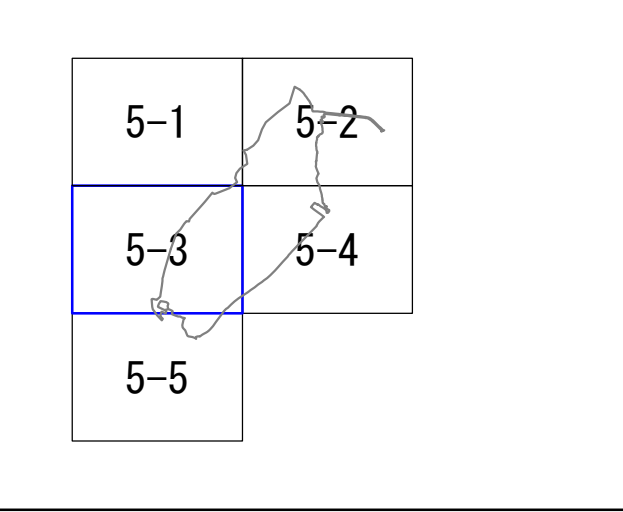


凡 例	
	施 設 区 域
	使用しようとする土地





概 略 図

FAC6056 牧港補給地区 5-4

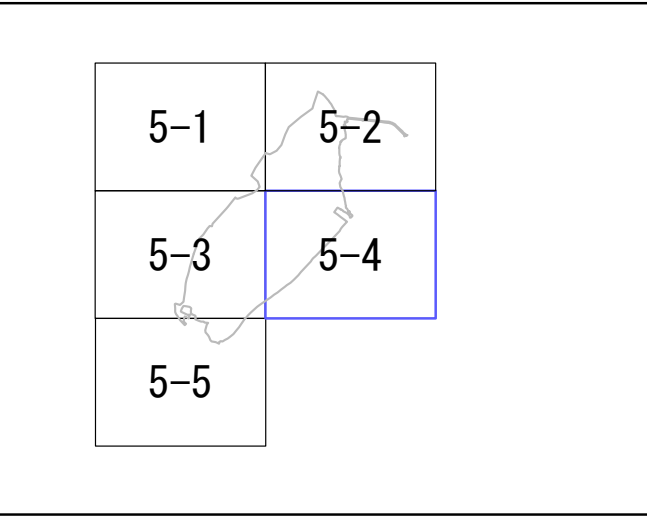


凡 例	
	施 設 区 域
	使用しようとする土地

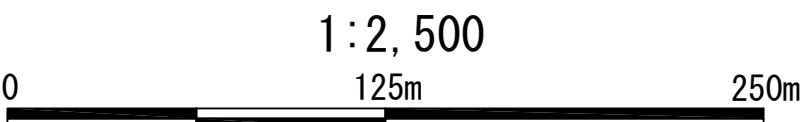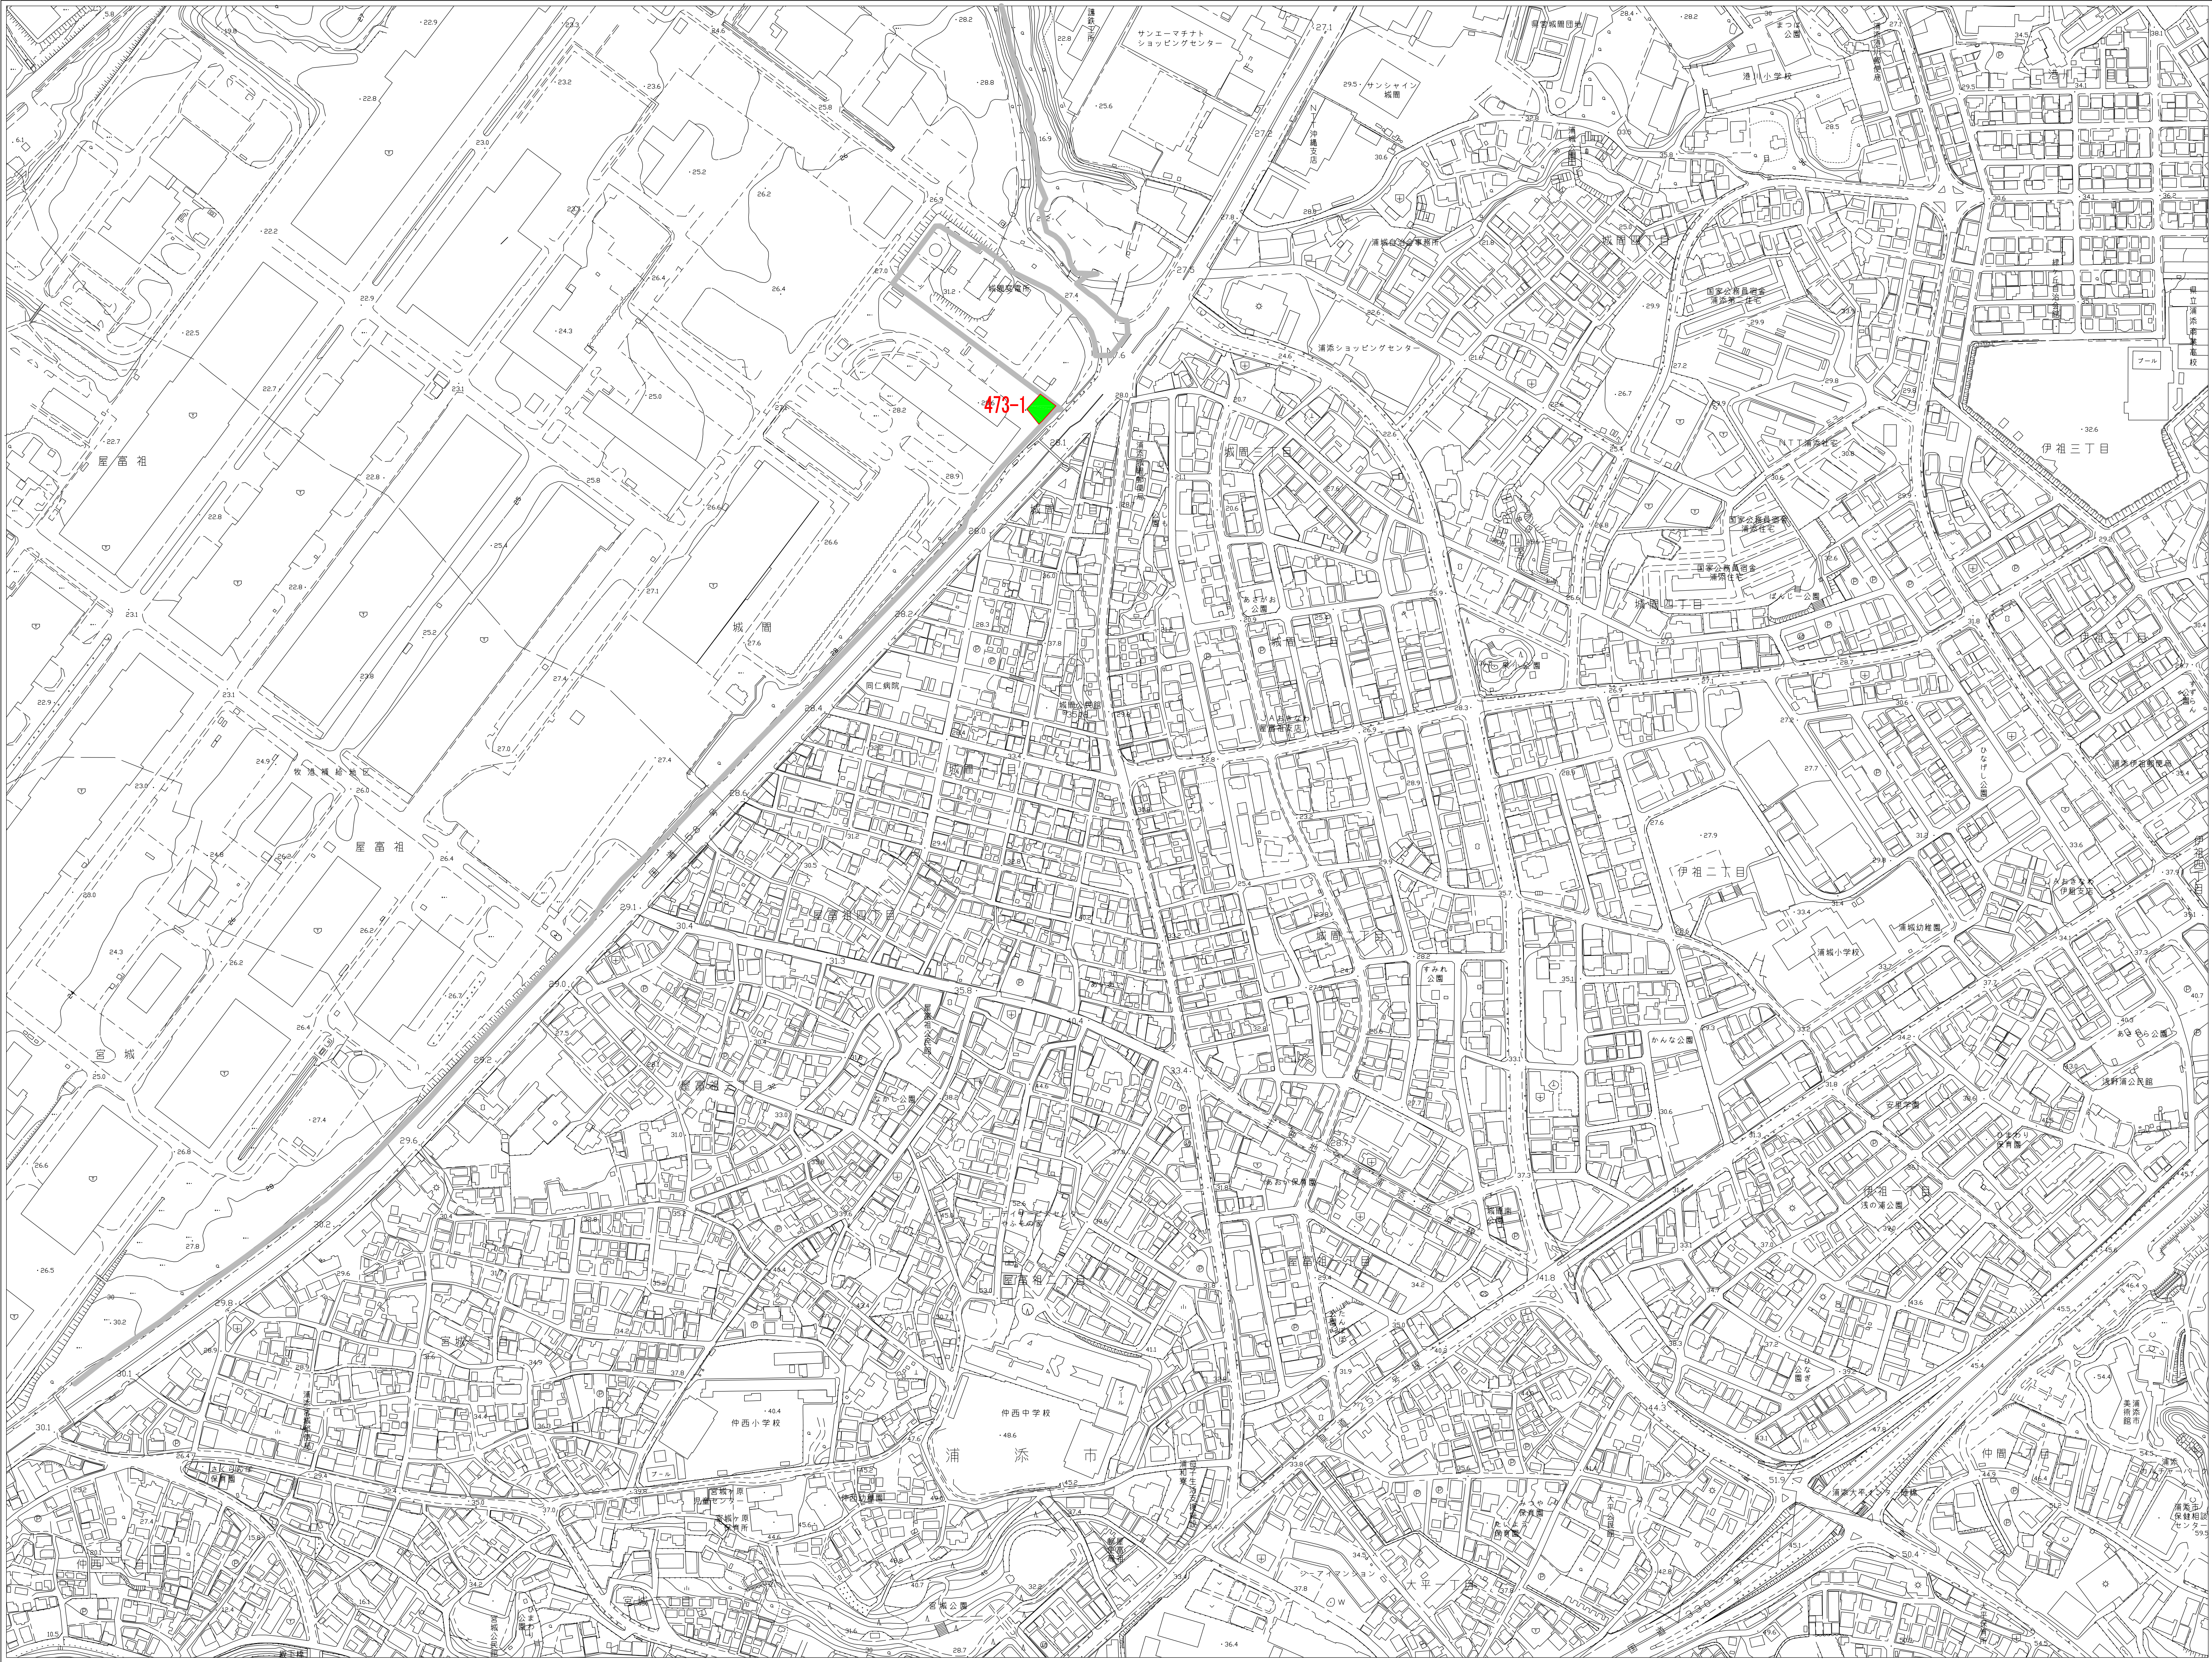

概 略 図

FAC6056 牧港補給地区 5-5

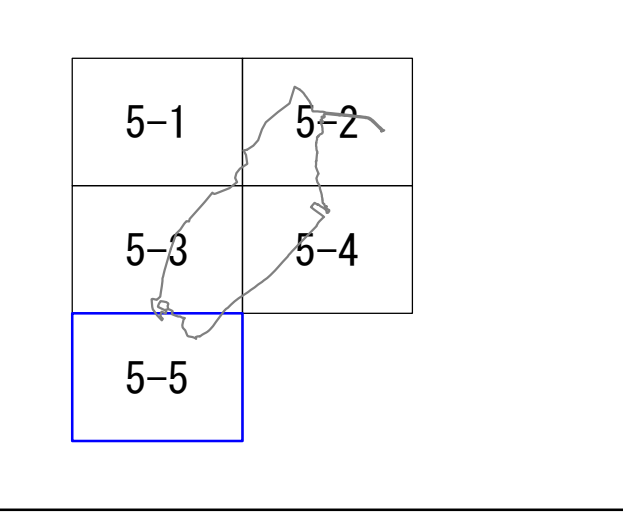

凡 例	
	施 設 区 域
	使用しようとする土地

