

土地等の調書

使用しようとする 地方防衛局長の名称	使用しようとする 土地等の 所在、種類、 数量、構造、 形状、用途並 びに所有者及 び関係人の氏 名及び住所							所有者及び関係 人の意見の概 要	使用しようとする 土地等が 土地収用法第 四条に規定す る土地等であ るとき					その他の参 考事項	
	所在地	種類	土地	建物	工作物	設備	動産	権利	区分	種類	土地	建物	工作物	権利	
沖縄防衛局長	沖縄県浦添市字城間城間原四七九番三ほか二筆	数量	構造、 形状等	現在の 用途		所有者		関係人		一 所有者の意見 提出がなかったもの 六件 二 関係人の意見 提出がなかったもの（根抵当権者・抵当権者） 一件	数量	土地収用法第四条の事業の目的	管理者の氏名及び所属機関の意見	一 関係人 は根抵当権者・抵当権者である。 二 法令の規定による制限がある土地 （一）都市計画法により市街化調整区域に指定されている土地に係る意見書 沖縄県知事 意見なし	
											なし				

(二) 文化財保護法により周知の埋蔵文化財包蔵地に指定されている土地に係る意見
浦添市教育委員会 教育長 銘苅 健
ア 使用の認定を申請しようとする土地は、文化財保護法による「埋蔵文化財
を包蔵する土地」として周知されている土地」に隣接もしくは接近するので、
文化財保護法の趣旨を十分に留意され、埋蔵文化財の保護に万全を期されたい。
イ 文化財保護法第九十五条に規定する「周知の埋蔵文化財包蔵地について、
資料の整備その他その周知の徹底を図るために必要な措置の実施」に向けて、
今後、市教育委員会が推進する行政施策に格別なご配慮を賜りたい。

日本国とアメリカ合衆国との間の相互協力及び安全保障条約第六条に基づく施設及び区域並びに日本国における合衆国軍隊の地位に関する協定の実施に伴う土地等の使用等に関する特別措置法施行令
第一条の規定に基づき、右のとおり土地等の調書を作成する。

令和七年四月十五日

沖縄防衛局長

伊藤 晋哉

別紙


使用しようとする土地の所在、数量、構造、形状及び用途並びに所有者及び関係人調書

土地の所在 沖縄県浦添市

土地の所在	地番	数 量 (㎡)			構造、 形状等 (地目)	現在の用途	所 有 者		関 係 人		概略図 表 示 番 号
		登記簿上 の 地 積	実測面積	使用しよう とする土地 の 面 積			住 所	氏 名	住 所	氏 名	
字城間城間原	479番3	399	399.62	399.62	雑種地	進入路敷地					1
字仲西外間門原	360番4	17	17.28	17.28	雑種地	保安緩衝地帯用地					2
字仲西外間門原	373番1	987	987.12	987.12	雑種地	倉庫用地、道路敷地及び保安緩衝地帯用地					3

電子地形図25000
牧港補給地区

位置図

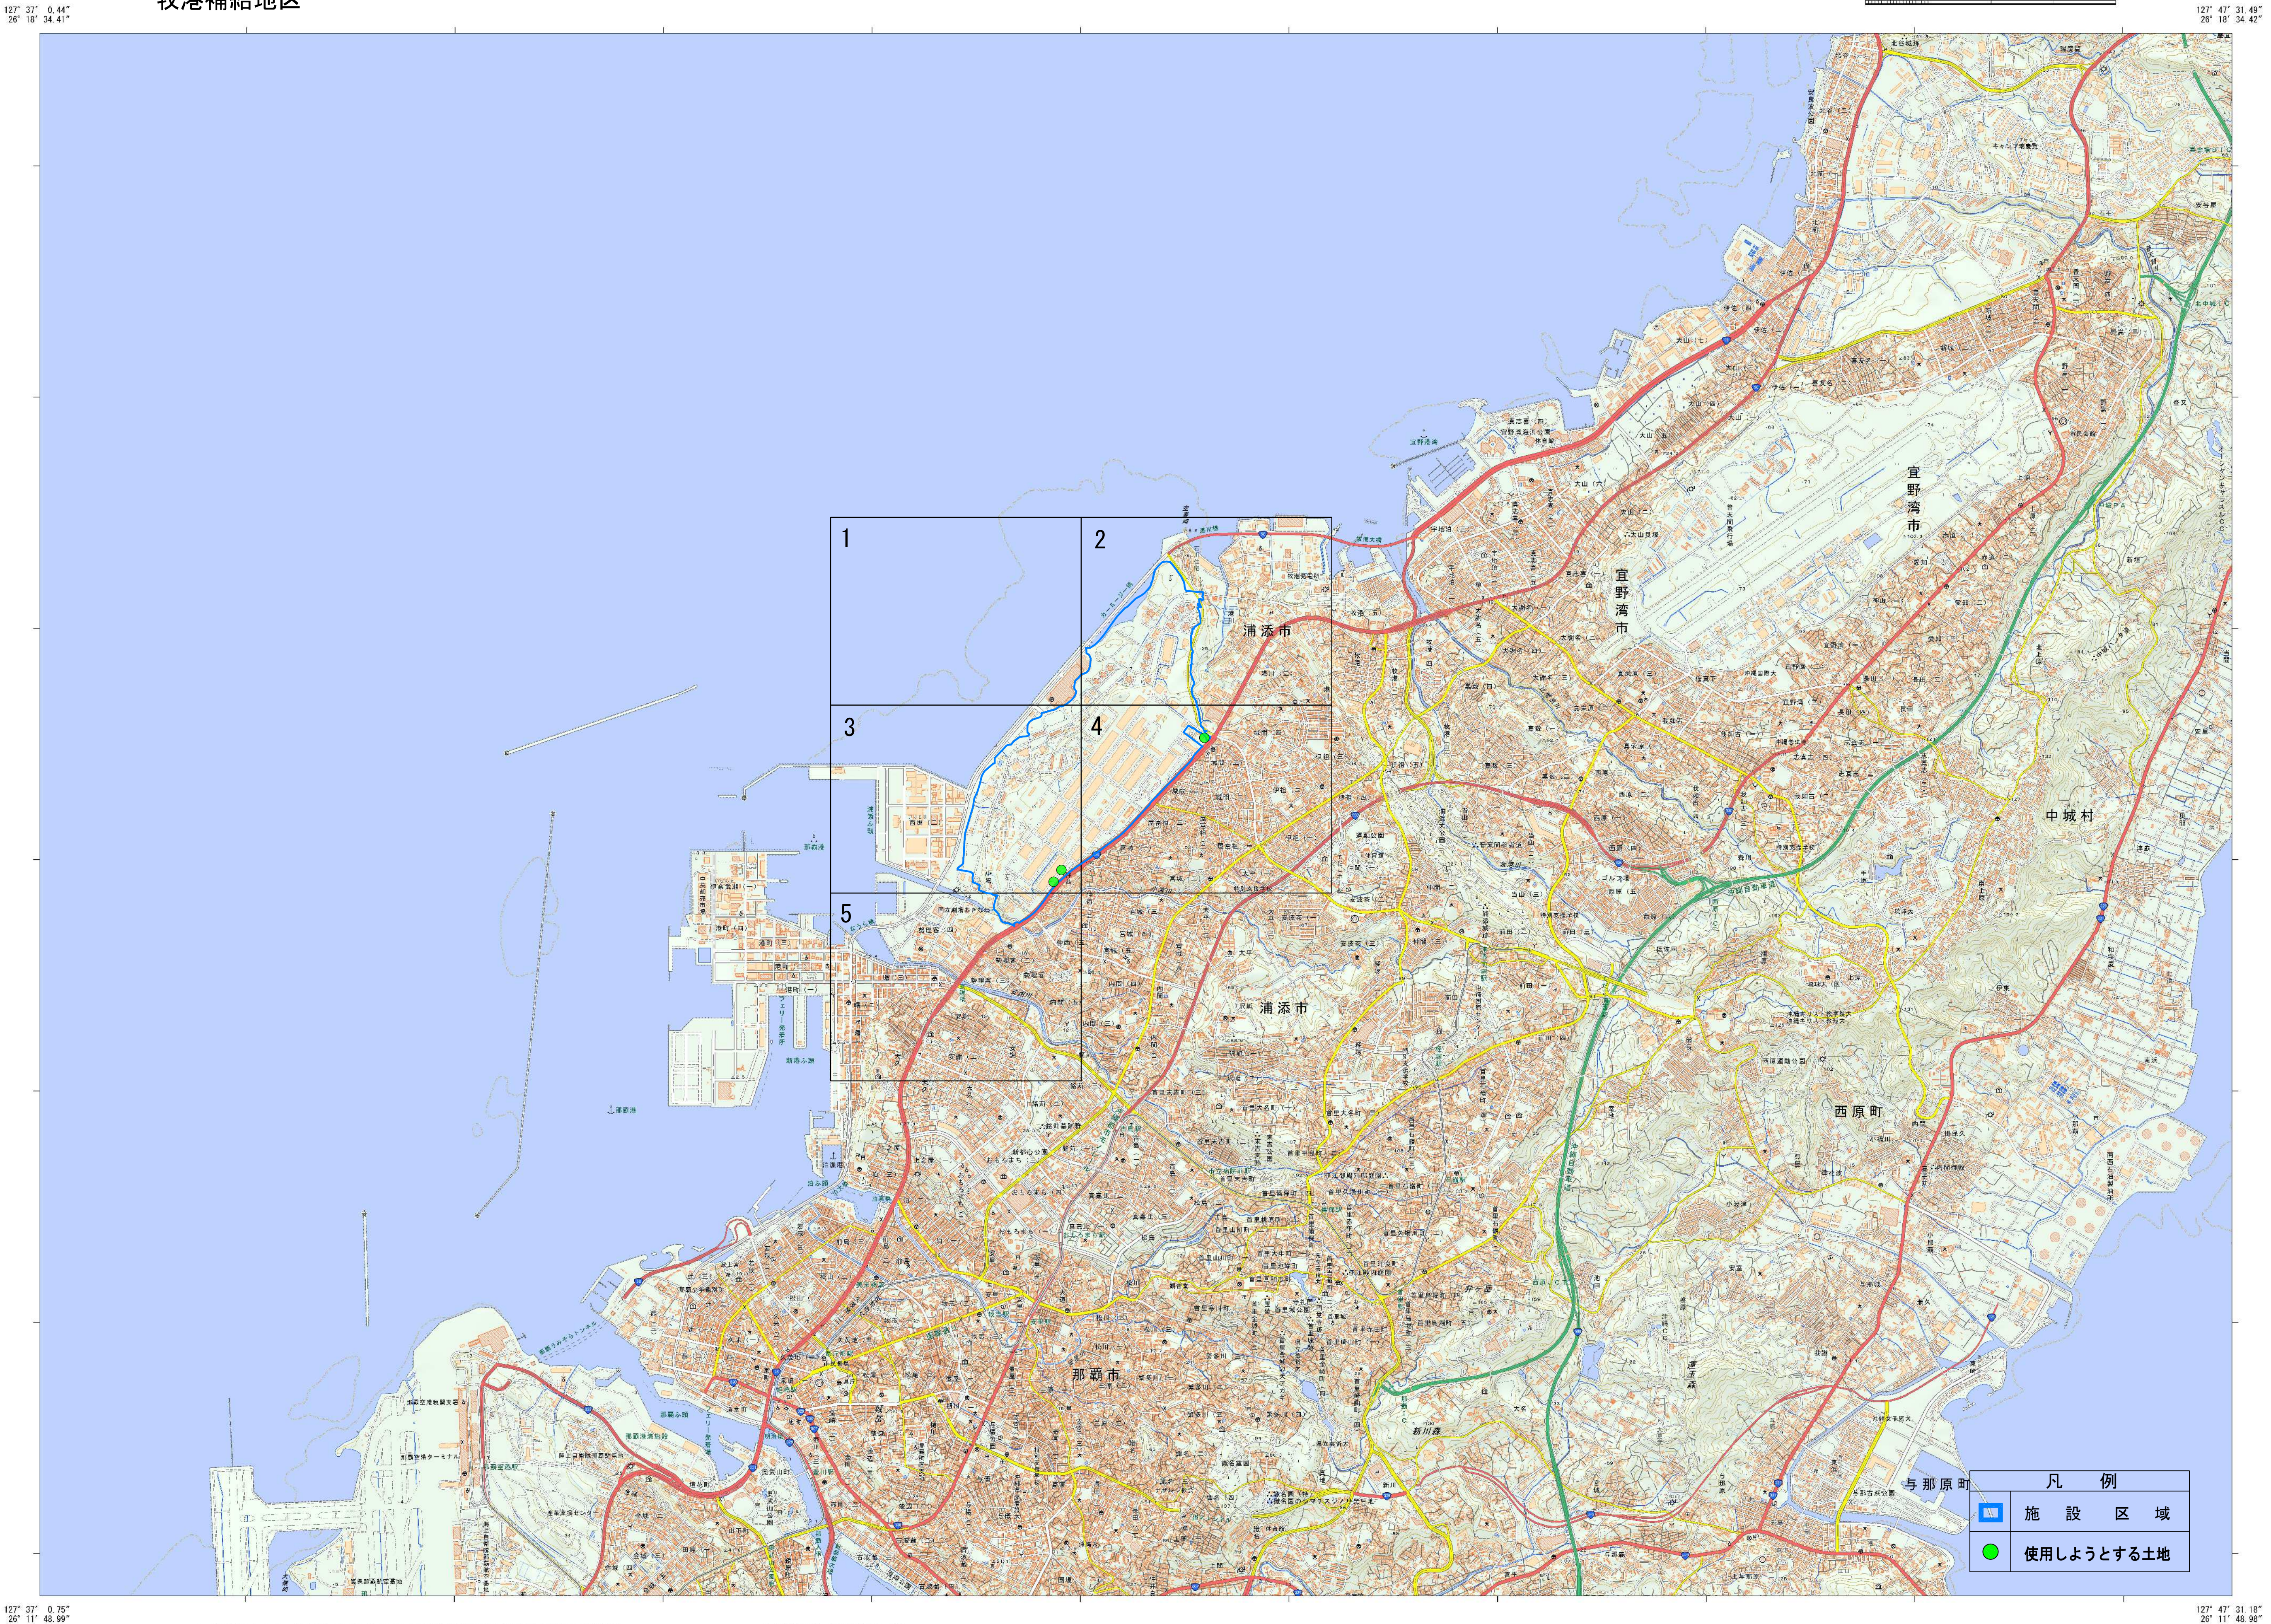

1. 投影はユニバーサル横メルカトル図法、座標帯は第52帯、中央子午線は東経129°
2. 図部に付した短線は経緯度差1分ごとの目盛
3. 高さの基準は中城湾の平均海面
4. 等高線及び等深線の間隔は10メートル


5. 磁気偏角は西偏約5°30′
6. 図式は平成24年電子地形図25000図式
7. 本図上部の枠内には、この地図の購入者が
入力したものをそのままだ記載しています

実測平面図

牧港補給地区

地 番	479番3	実 測 平 面 図
土地の所在	沖縄県浦添市字城間城間原	

面 積 ・ ・ ・ ・ ・ 399.62m²
 求 積 表 ・ ・ ・ ・ ・ 別紙の通り
 求積方法 ・ ・ ・ ・ ・ 電算図上座標法
 (使用機種 TOWISE Version 5.4.3.0)

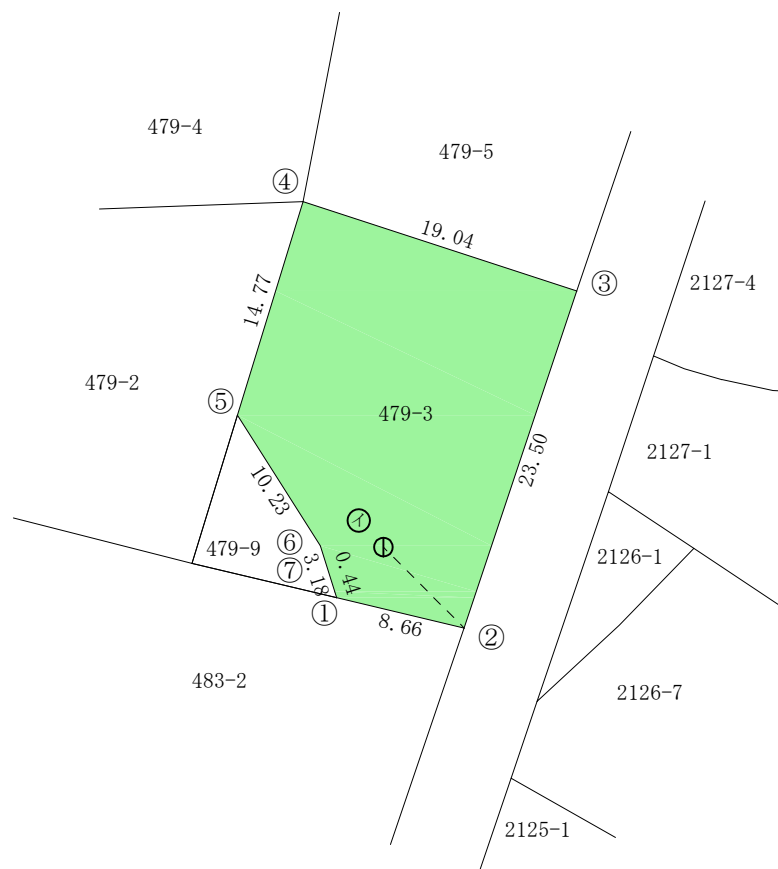

⑦ … 4級基準点 H23牧Ⅲ01
 ⑦ → ② の方向角 135° 00′ 19″
 ⑦ → ② の距離 7.554m

作製者

縮尺

1/500

面積計算 計算書

施設名：牧港補給地区

地 番 No： 1 地番名： 479番3



点 名	Xn	Yn	距 離	方 向 角	測 角	Yn+1－Yn-1	Xn × (Yn+1－Yn-1)
479-3①	28680.865	20984.668	8.663	103-19-38	120-58-18	8.562	245565.566130
479-3②	28678.868	20993.098	23.497	18-26-47	95-07-09	15.865	454990.240820
479-3③	28701.158	21000.533	19.037	288-04-14	89-37-27	-10.663	-306040.447754
479-3④	28707.063	20982.435	14.769	197-03-39	88-59-25	-22.431	-643928.130153
479-3⑤	28692.944	20978.102	10.226	147-35-48	130-32-09	1.147	32910.806768
479-3⑥	28684.310	20983.582	3.177	162-31-24	194-55-36	6.434	184554.850540
479-3⑦	28681.280	20984.536	0.435	162-21-20	179-49-56	1.086	31147.870080

倍 面 積 合 計	-799.243569
1/2	399.6217845

合 計 面 積	399.6217845
---------	-------------

地 番	360番4	実 測 平 面 図
土地の所在	沖縄県浦添市字仲西外間門原	

面 積 …… 17.28㎡
求 積 表 …… 別紙の通り
求積方法 …… 電算図上座標法
(使用機種 TOWISE Version 5.4.3.0)

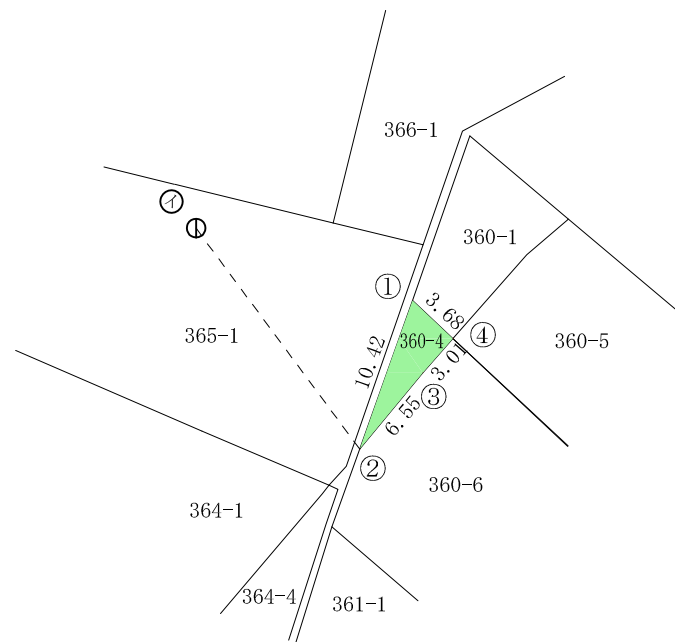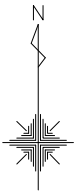

- ① … 4級基準点 H29牧Ⅲ-1
① → ② の方向角 143° 27' 59"
① → ② の距離 18.169m

作製者		縮尺	1/500
-----	--	----	-------

面積計算 計算書

施設名：牧港補給地区

地 番 No： 2 地番名： 360番4


点 名	Xn	Yn	距 離	方 向 角	測 角	Yn+1－Yn-1	Xn × (Yn+1－Yn-1)
360-4①	27548.521	19786.415	10.424	199-34-00	66-21-42	-6.173	-170057.020133
360-4②	27538.699	19782.924	6.553	39-41-17	20-07-17	0.694	19111.857106
360-4③	27543.742	19787.109	3.010	41-20-11	181-38-54	6.173	170027.519366
360-4④	27546.002	19789.097	3.679	313-12-18	91-52-07	-0.694	-19116.925388

倍 面 積 合 計	-34.569049
1/2	17.2845245

合 計 面 積	17.2845245
---------	------------

地 番	373番1	実 測 平 面 図
土地の所在	沖縄県浦添市字仲西外間門原	

面 積 987.12m²
 求 積 表 別紙の通り
 求積方法 電算図上座標法
 (使用機種 TOWISE Version 5.4.3.0)

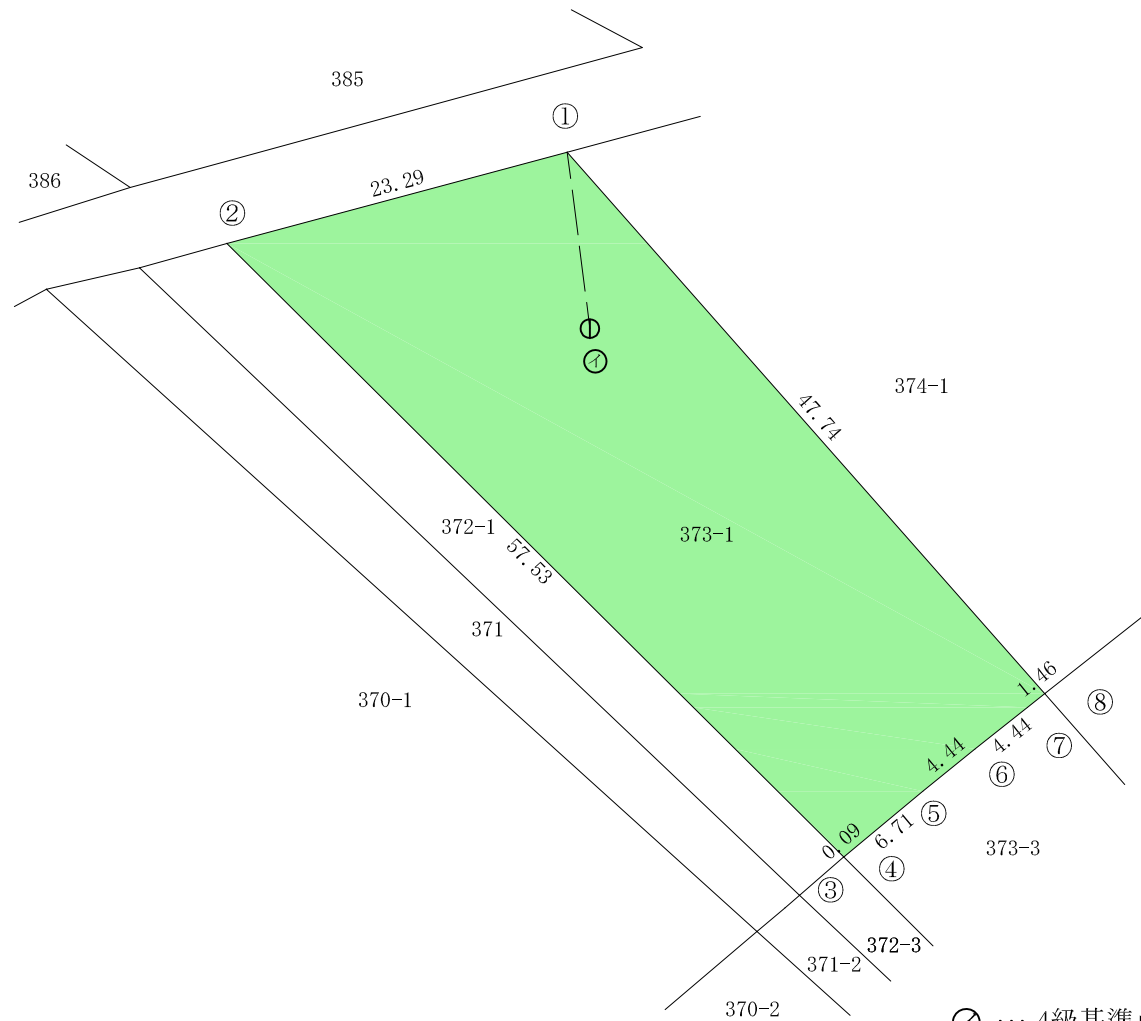

④ ... 4級基準点 H29牧Ⅱ-2
 ④ → ① の方向角 352° 39' 07"
 ④ → ① の距離 11.760m

作製者

縮尺

1/500

面積計算 計算書

施設名：牧港補給地区

地番No： 3 地番名： 373番1



点 名	Xn	Yn	距 離	方 向 角	測 角	Yn+1－Yn-1	Xn× (Yn+1－Yn-1)
373-1①	27657.973	19840.685	23.292	255-01-07	116-25-50	-54.076	-1495632.547948
373-1②	27651.952	19818.185	57.526	134-51-48	59-50-41	18.274	505311.770848
373-1③	27611.372	19858.959	0.087	49-11-06	94-19-18	40.840	1127648.432480
373-1④	27611.429	19859.025	6.714	50-23-04	181-11-58	5.238	144628.665102
373-1⑤	27615.710	19864.197	4.440	50-48-15	180-25-11	8.613	237854.110230
373-1⑥	27618.516	19867.638	4.439	51-37-57	180-49-42	6.921	191147.749236
373-1⑦	27621.271	19871.118	1.455	51-45-08	180-07-11	4.623	127693.135833
373-1⑧	27622.172	19872.261	47.736	318-35-17	86-50-09	-30.433	-840625.560476

倍 面 積 合 計	-1974.244695
1/2	987.1223475

合 計 面 積	987.1223475
---------	-------------

概 略 図

FAC6056 牧港補給地区 5-1

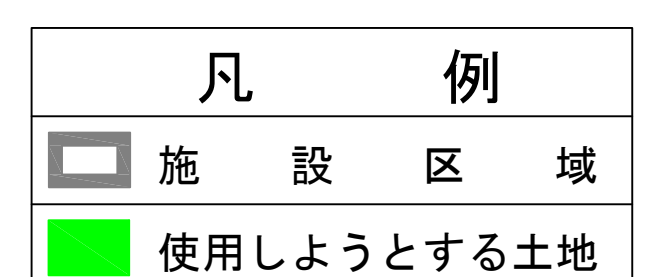
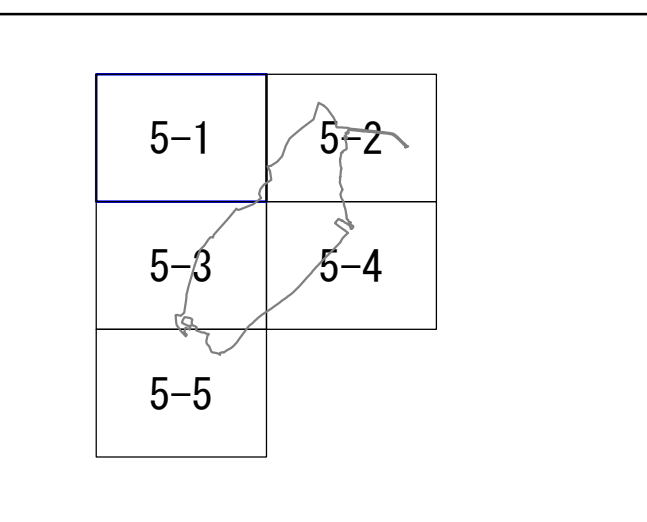


1:2,500

0 125m 250m


概 略 図

FAC6056 牧港補給地区 5-2

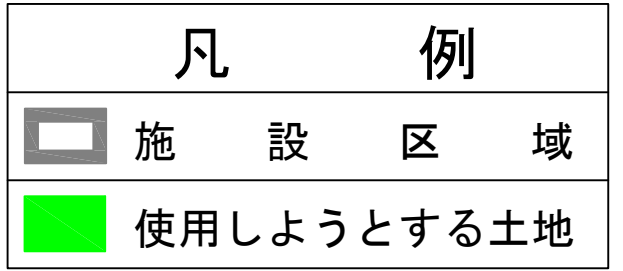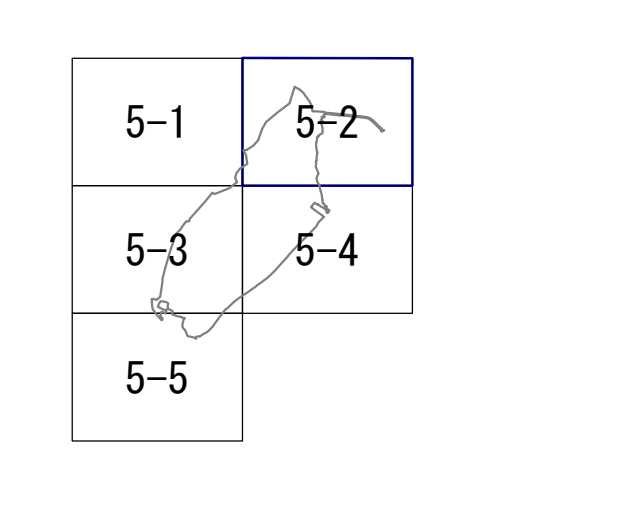

概 略 図

FAC6056 牧港補給地区 5-3

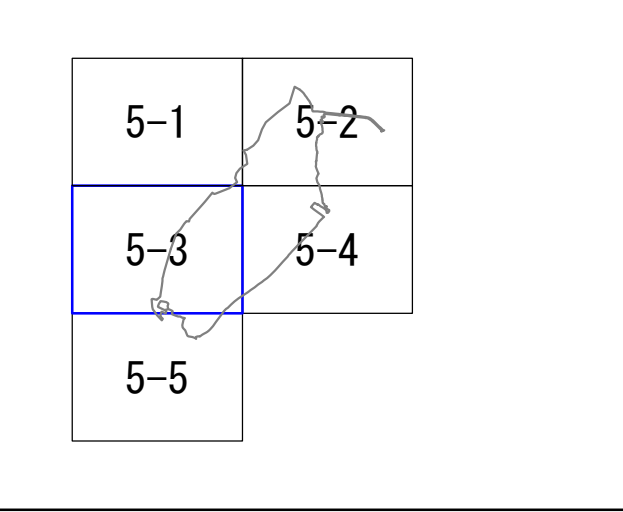


凡 例	
	施 設 区 域
	使用しようとする土地




概 略 図

FAC6056 牧港補給地区 5-4

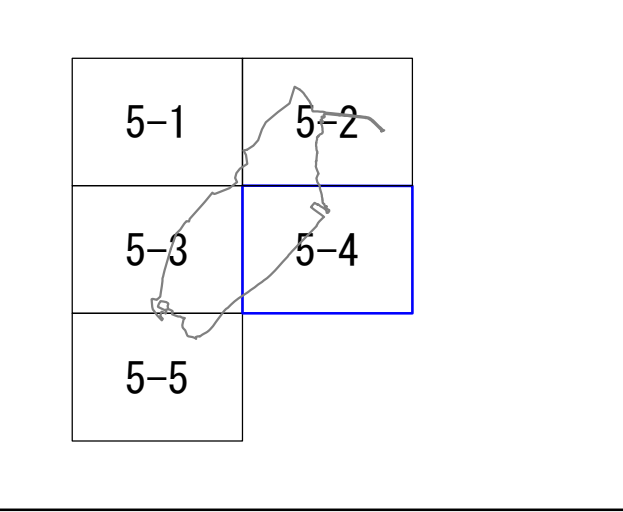


凡 例	
	施 設 区 域
	使用しようとする土地

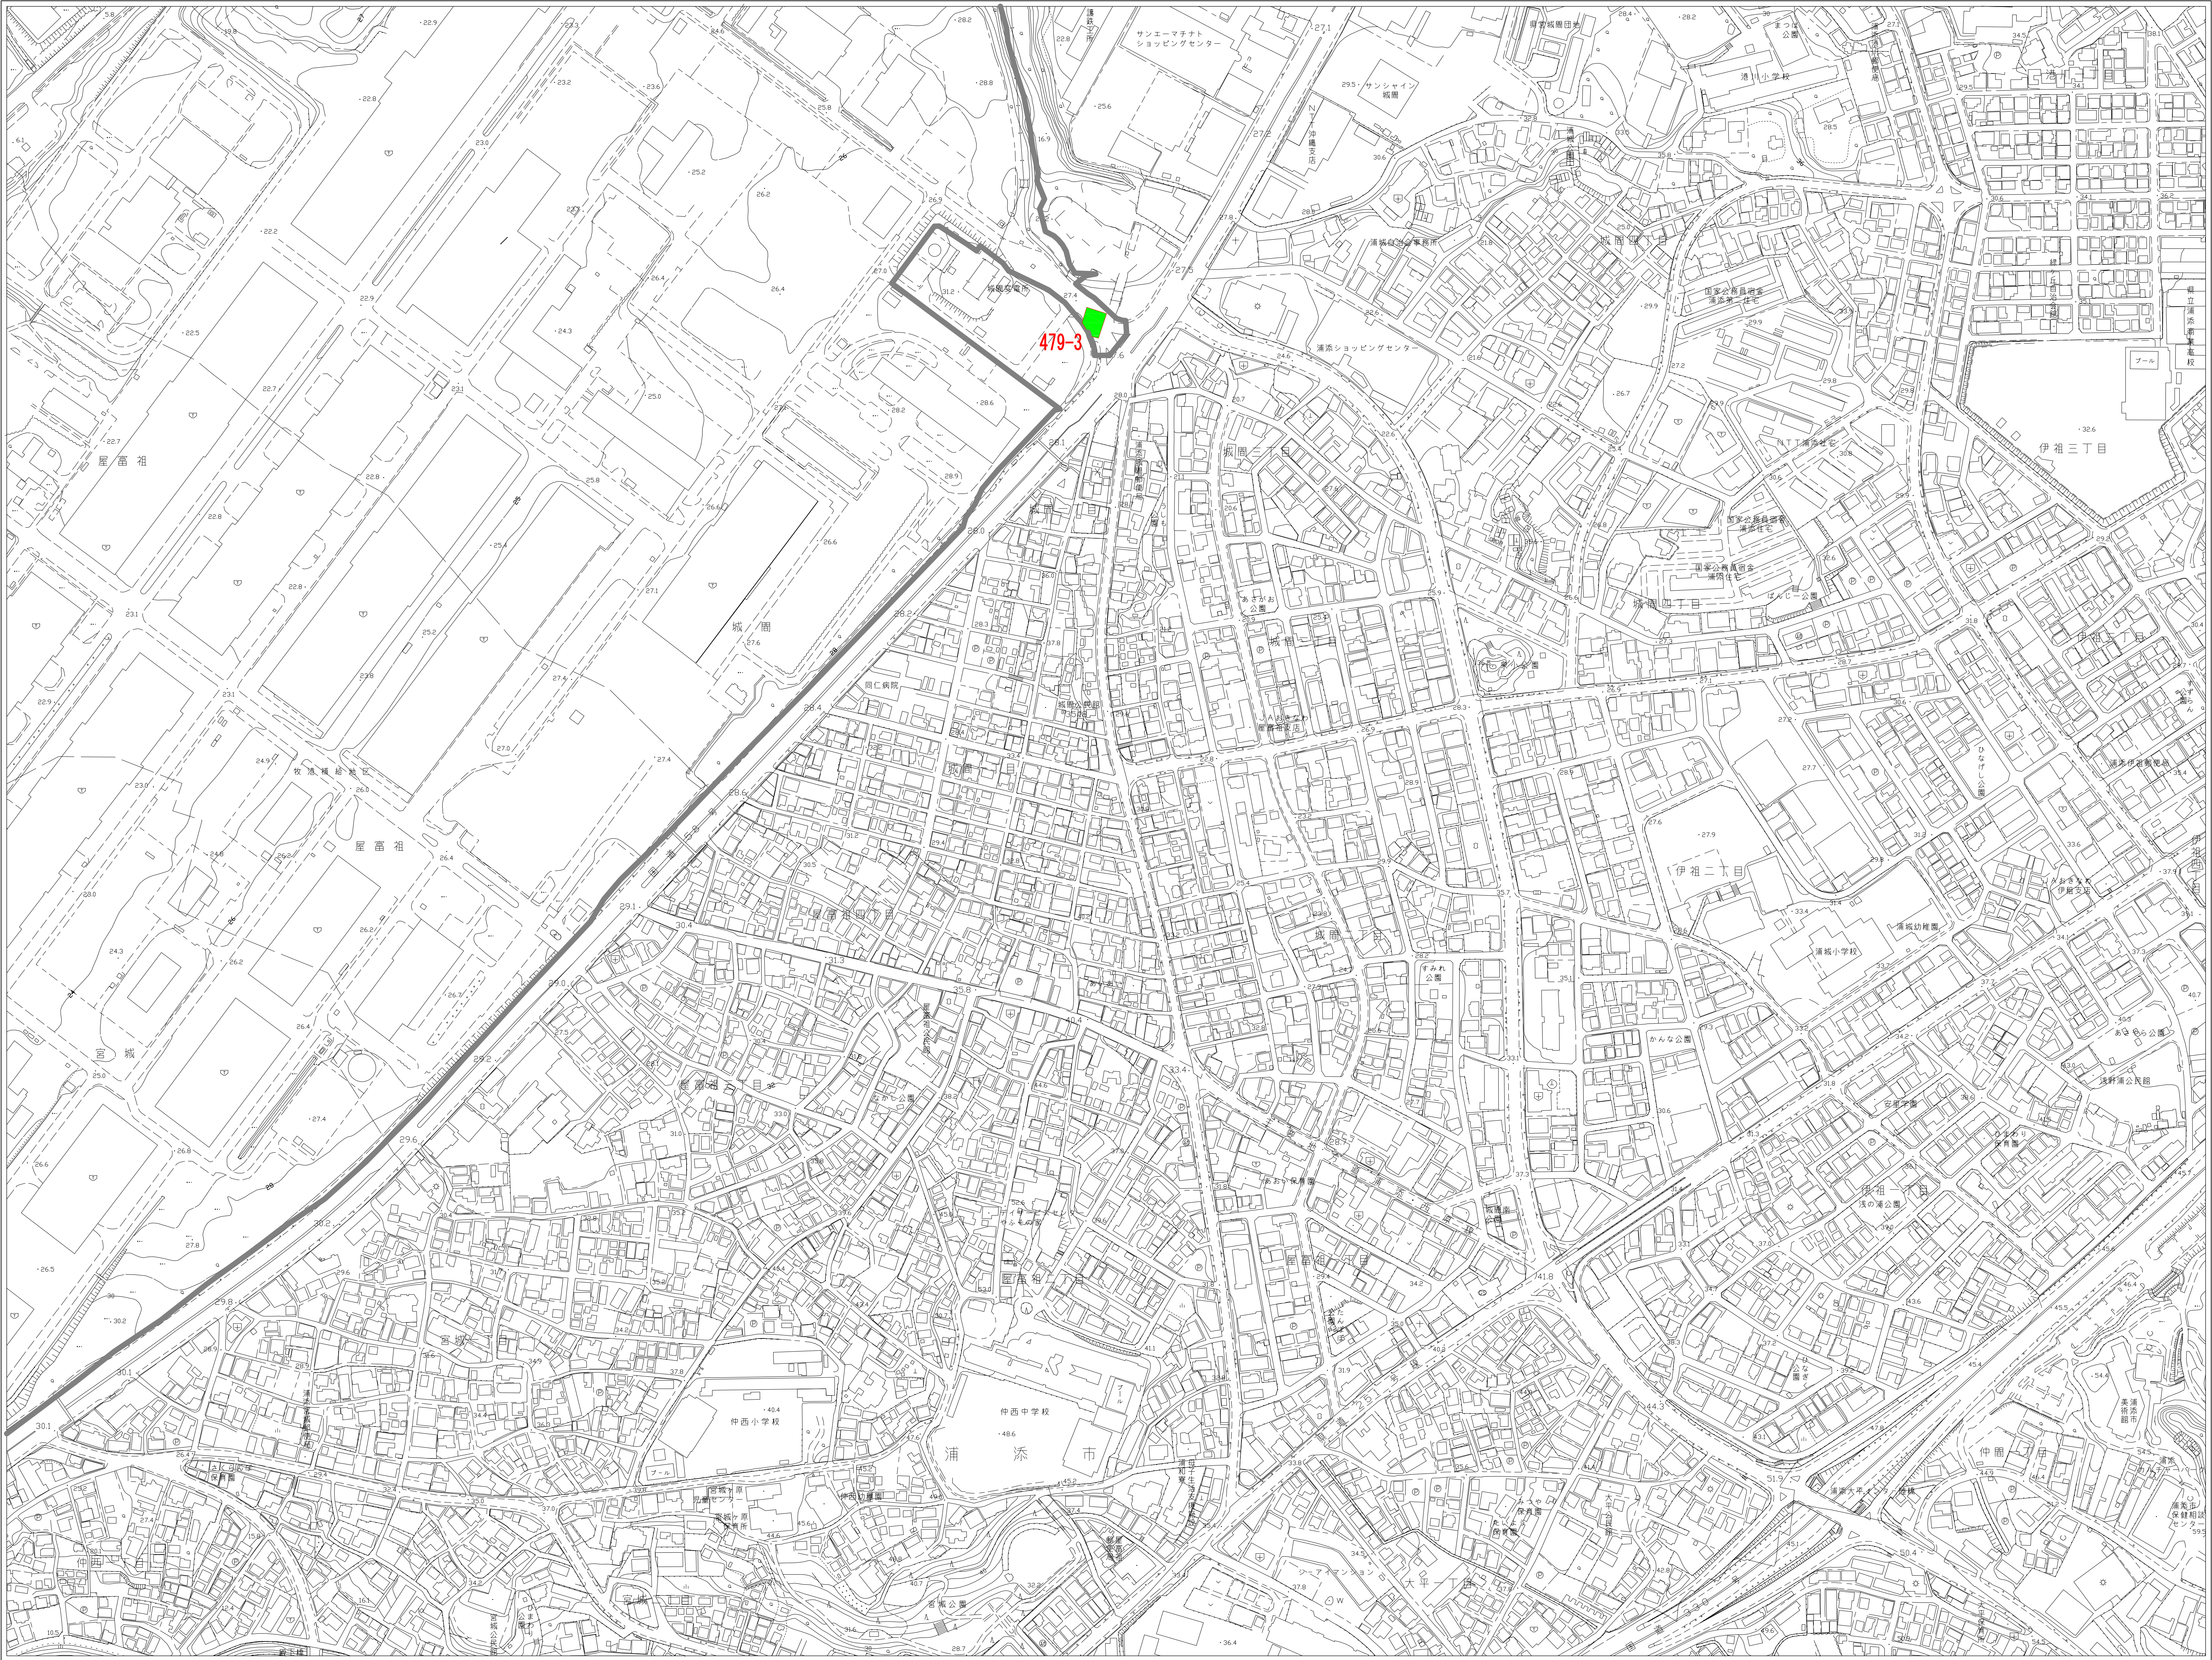

概 略 図

FAC6056 牧港補給地区 5-5

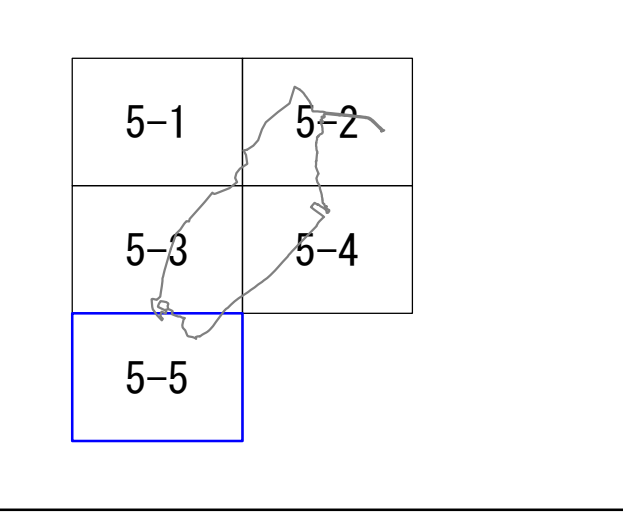

凡 例	
	施 設 区 域
	使用しようとする土地

