

土地等の調書

使用しようとする 地方防衛局長の名称	使用しようとする 土地等の 所在、種類、 数量、構造、 形状、用途並 びに所有者及 び関係人の氏 名及び住所		所有者及び関係 人の意見の概要	使用しようとする 土地等が 土地収用法第 四条に規定す る土地等であ るとき					その他参 考事項	
	所在地	種類 区分		土地	建物	工作物	設備	動産		権利
沖縄防衛局長	沖縄県沖縄市字山里新川原三一五番三	数量	一 所有者の意見 提出がなかったもの 二件 二 関係人の意見 提出がなかったもの (根抵当権者) 一件	数量	なし	なし	なし	なし	なし	一 関係人 は、 根抵当権者である。
		構造、 形状等								
		現在の 用途								
		所有者		住所						
				氏名						
		関係人		住所						
				氏名						

日本国とアメリカ合衆国との間の相互協力及び安全保障条約第六条に基づく施設及び区域並びに日本国における合衆国軍隊の地位に関する協定の実施に伴う土地等の使用等に関する特別措置法施行令
第一条の規定に基づき、右のとおり土地等の調書を作成する。

令和七年四月十五日

沖縄防衛局長

伊藤 晋哉

使用しようとする土地の所在、数量、構造、形状及び用途並びに所有者及び関係人調書

土地の所在 沖縄県沖縄市

土地の所在	地番	数 量 (㎡)			構造、 形状等 (地目)	現在の用途	所 有 者		関 係 人		概略図 表 示 番 号
		登記簿上 の 地 積	実測面積	使用しよう とする土地 の 面 積			住 所	氏 名	住 所	氏 名	
字山里新川原	315番3	661	661.00	661.00	雑種地	保安緩衝地帯用地					1



1. 投影はユニバーサル横メルカトル図法、座標帯は第52帯、中央子午線は東経129°

2. 図部に付した短線は経緯度差1分ごとの目盛

3. 高さの基準は中城湾の平均海面

4. 等高線及び等深線の間隔は10メートル

5. 磁気偏角は西偏約5°30'

6. 図式は平成24年電子地形図25000図式



7. 本図上部の枠内には、この地図の購入者が
入力したものをそのままだ記載しています

実測平面図

キャンプ瑞慶覧

地 番	315番3	実 測 平 面 図
土地の所在	沖縄県沖縄市字山里新川原	

面 積 661.00m²
求 積 表 別紙の通り
求積方法 電算図上座標法
(使用機種 TOWISE Version 5.4.3.0)

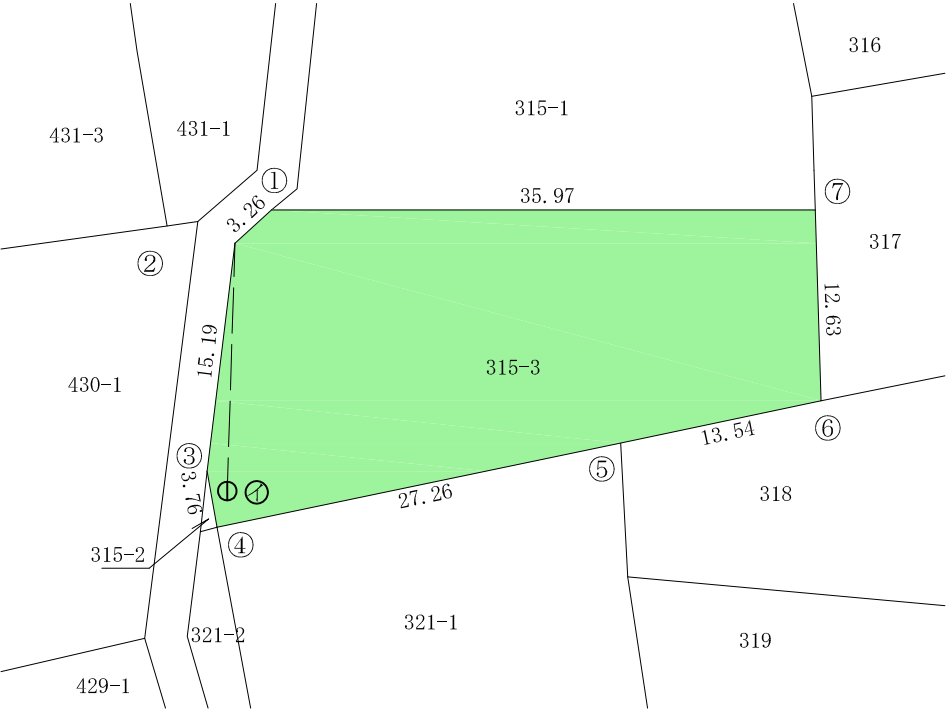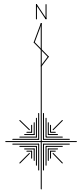

① ... 基準点 H29瑞IV-7
① → ② の方向角 1° 46' 46"
① → ② の距離 16.391m

作製者		縮尺	1/500
-----	--	----	-------

面積計算 計算書

施設名：キャンプ瑞慶覧

地 番 No： 8 地番名： 315番3


点 名	Xn	Yn	距 離	方 向 角	測 角	Yn+1－Yn-1	Xn × (Yn+1－Yn-1)
315-3①	35384.081	28964.264	3.256	227-44-17	137-44-46	-38.376	-1357899.492456
315-3②	35381.891	28961.854	15.186	186-59-23	139-15-06	-4.258	-150656.091878
315-3③	35366.818	28960.006	3.763	169-41-47	162-42-24	-1.175	-41556.011150
315-3④	35363.116	28960.679	27.262	78-14-42	88-32-55	27.363	967640.943108
315-3⑤	35368.670	28987.369	13.543	78-05-07	179-50-25	39.941	1412660.048470
315-3⑥	35371.466	29000.620	12.626	358-13-48	100-08-41	12.861	454912.424226
315-3⑦	35384.086	29000.230	35.966	269-59-31	91-45-43	-36.356	-1286423.830616

倍 面 積 合 計	-1322.010296
1/2	661.0051480

合 計 面 積	661.0051480
---------	-------------

概 略 図

FAC6044 キャンプ瑞慶覧 7-1

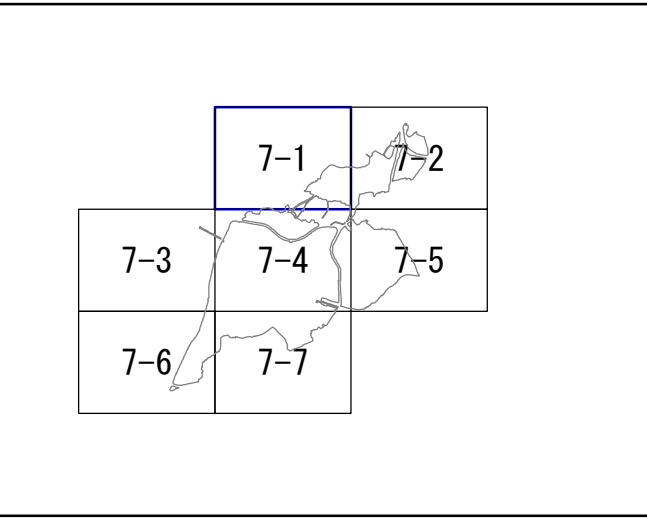


凡 例	
	施 設 区 域
	使用しようとする土地




1:2,500

概 略 図

FAC6044 キャンプ瑞慶覧 7-2

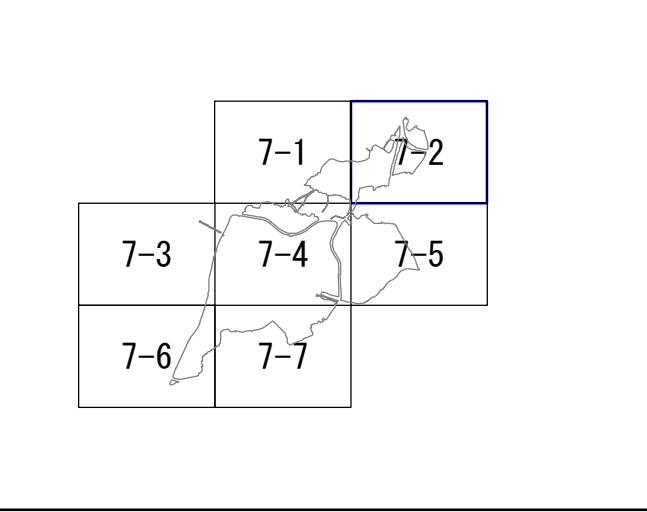


凡 例	
	施 設 区 域
	使用しようとする土地

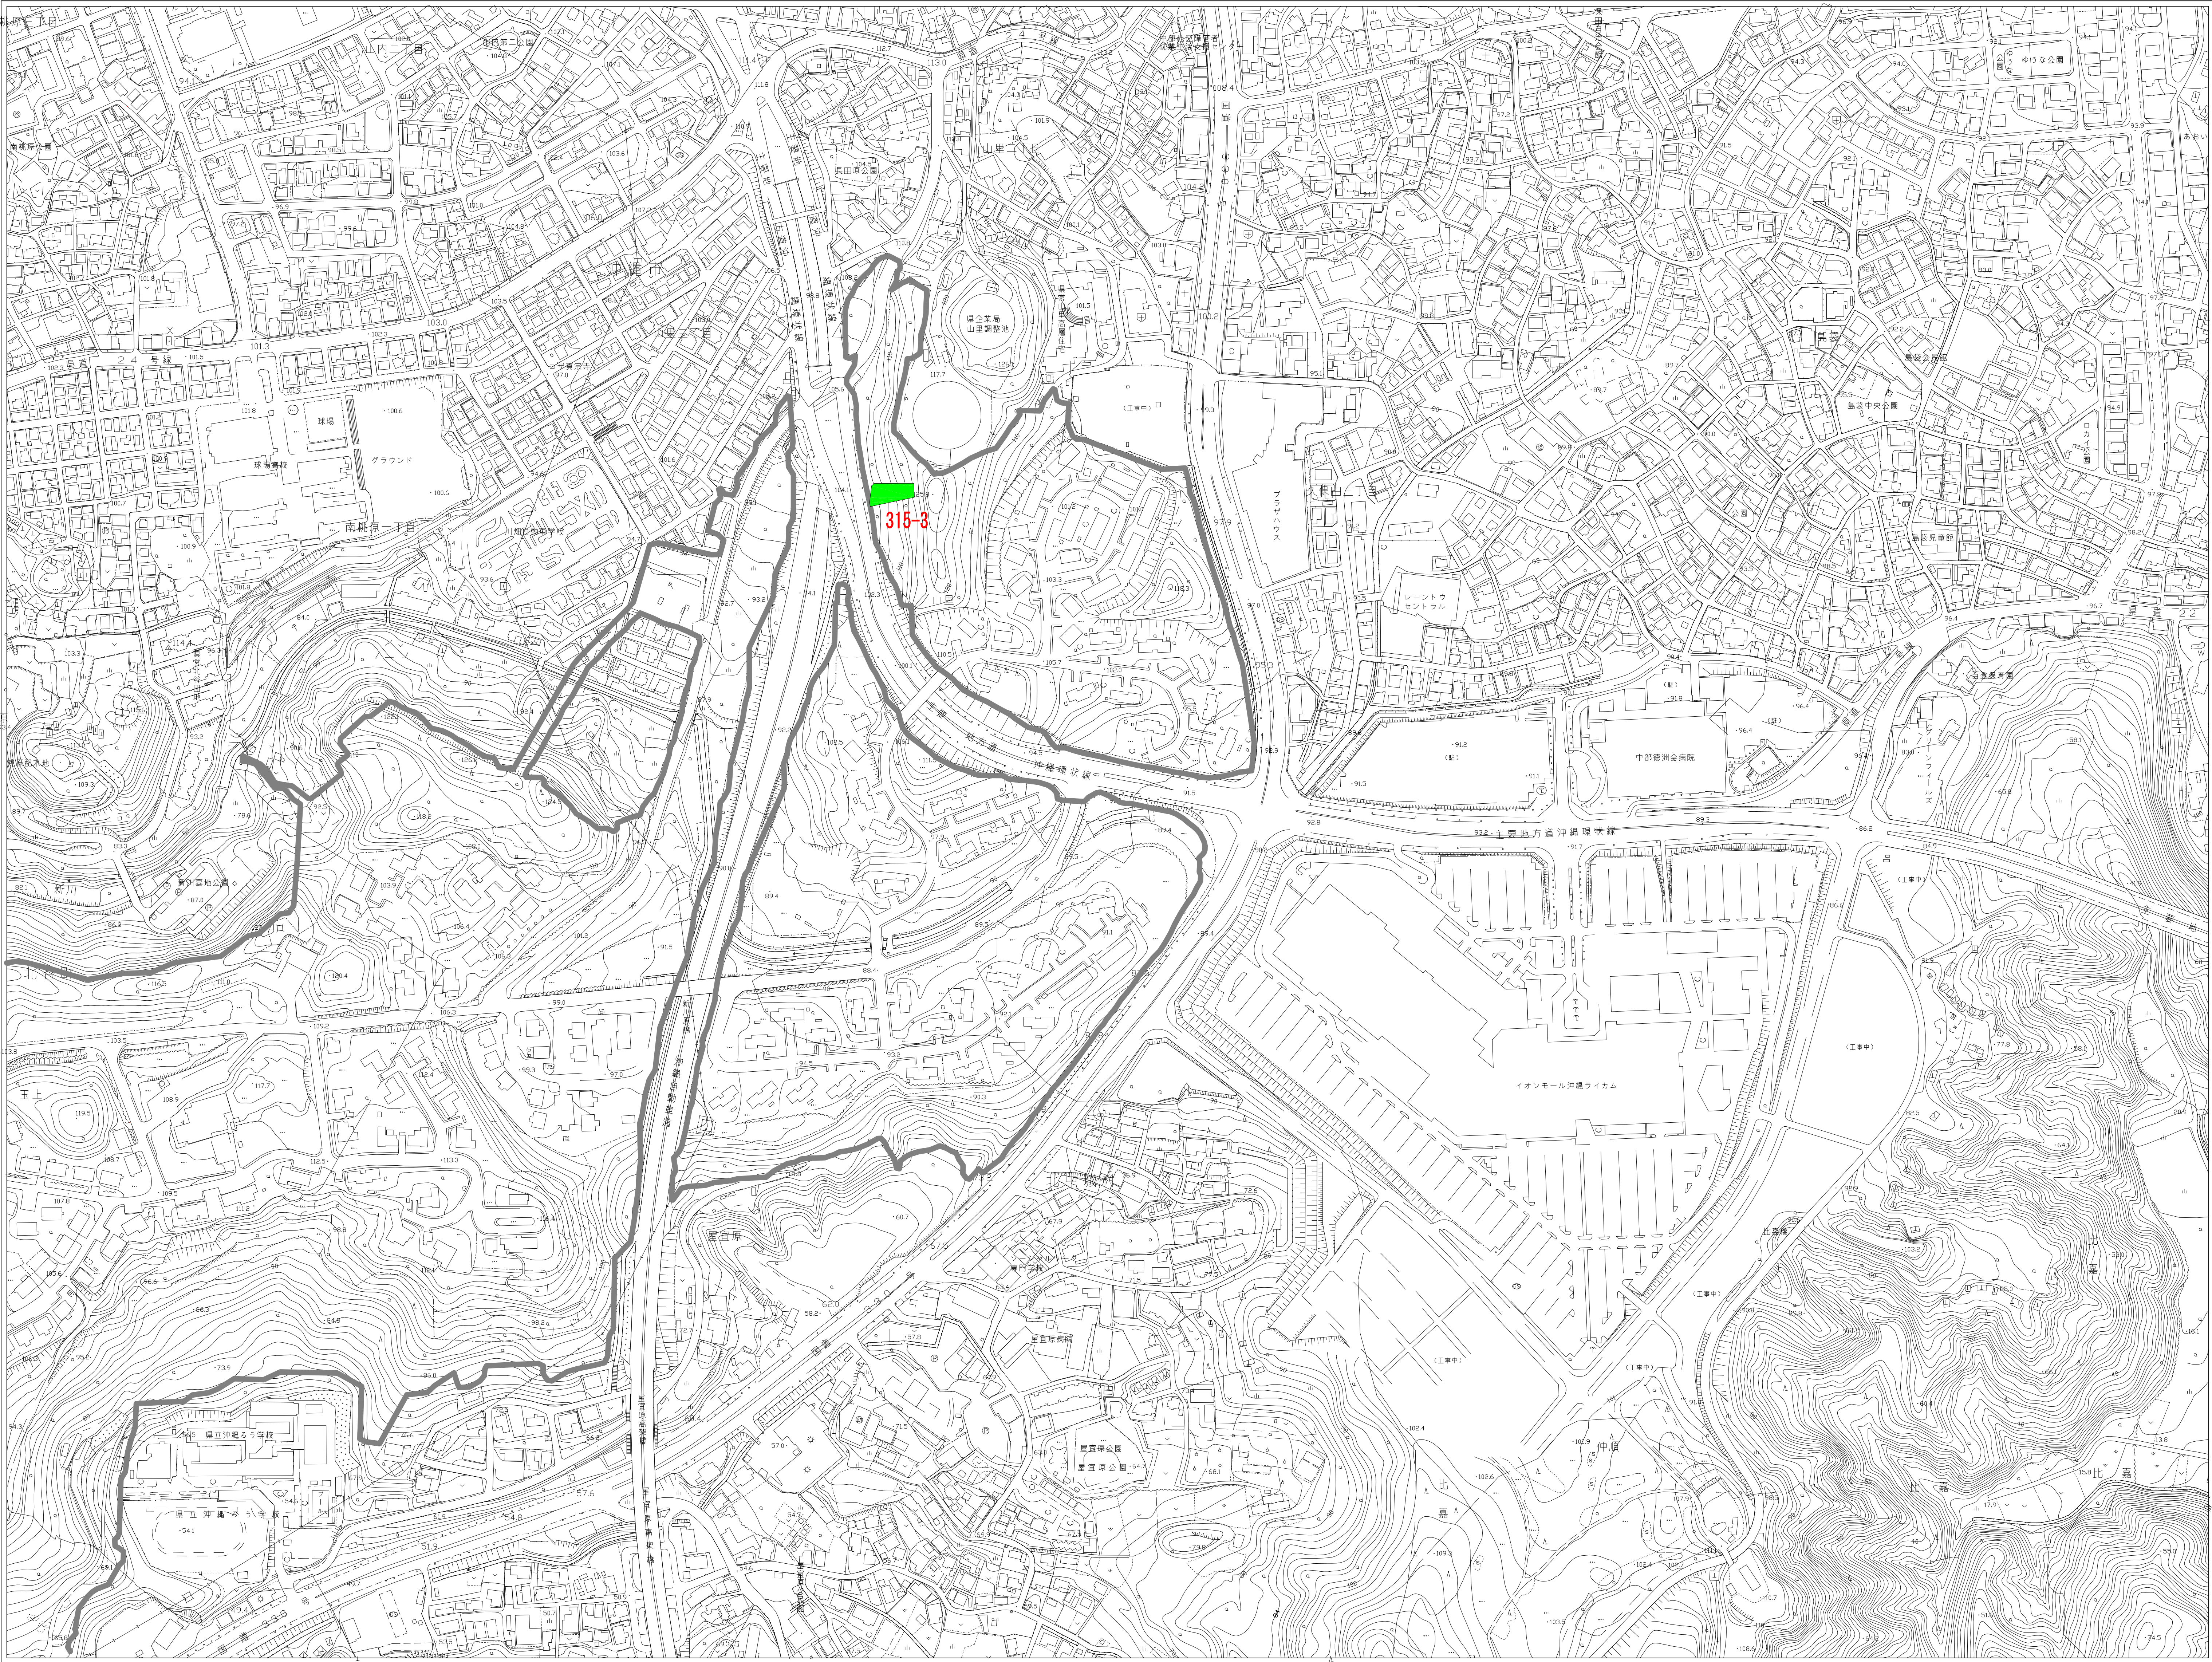

概 略 図

FAC6044 キャンプ瑞慶覧 7-3

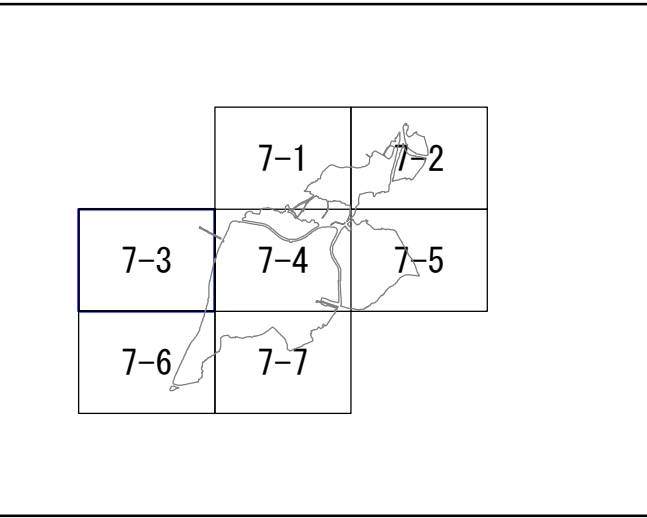


凡 例	
	施 設 区 域
	使用しようとする土地



概 略 図

FAC6044 キャンプ瑞慶覧 7-4

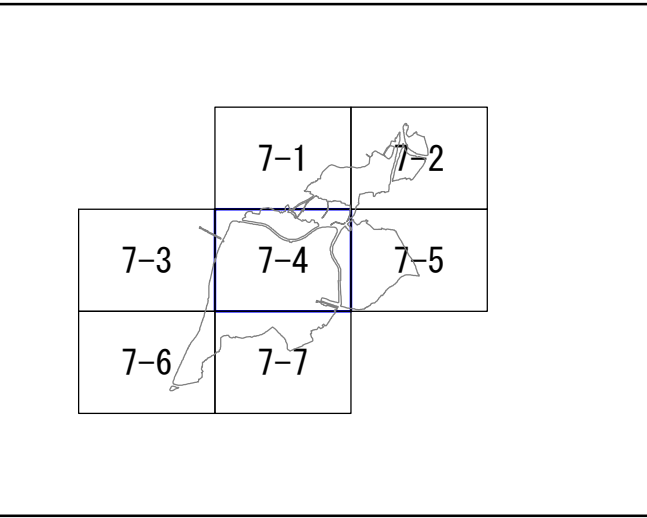


凡 例	
	施 設 区 域
	使用しようとする土地



概 略 図

FAC6044 キャンプ瑞慶覧 7-5

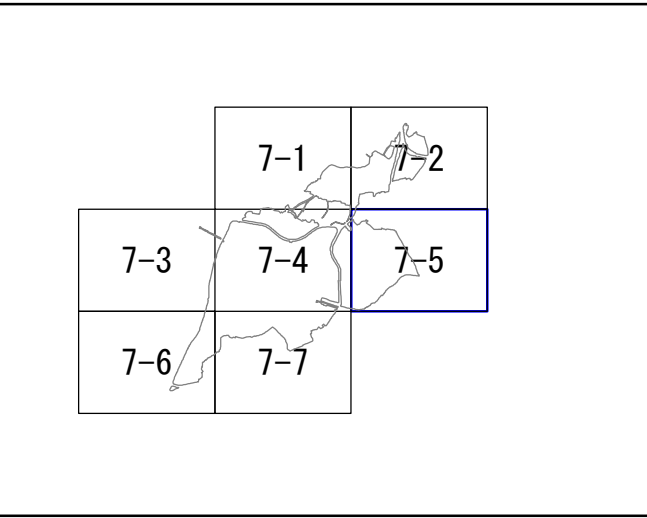


凡 例	
	施 設 区 域
	使用しようとする土地



概 略 図

FAC6044 キャンプ瑞慶覧 7-6

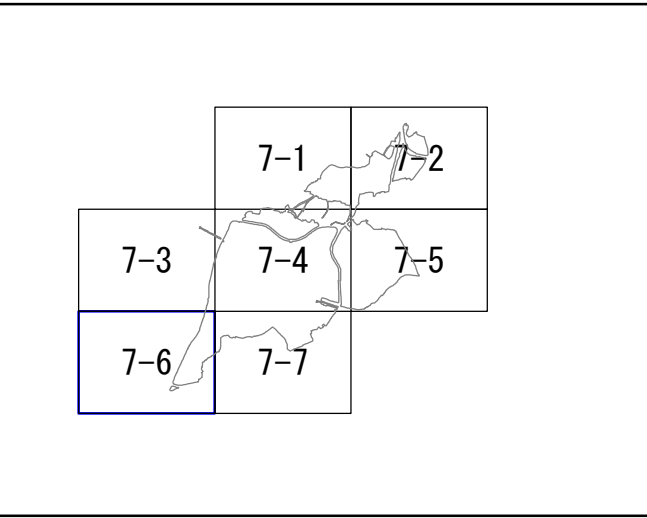


凡 例	
	施 設 区 域
	使用しようとする土地



概 略 図

FAC6044 キャンプ瑞慶覧 7-7

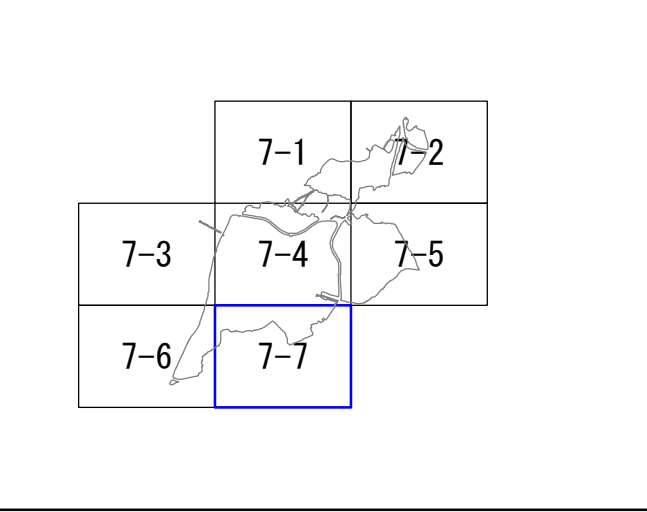

凡 例	
	施 設 区 域
	使用しようとする土地

